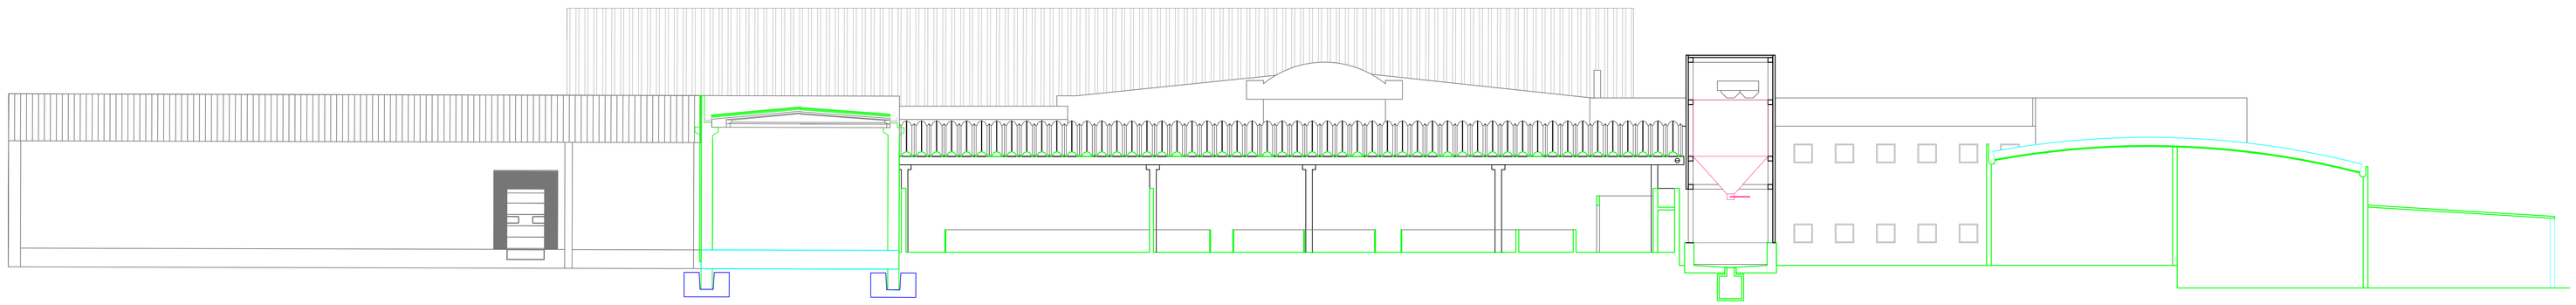

CORTE TRANSVERSAL - ZONA DE ABEGOARIA - 1:200

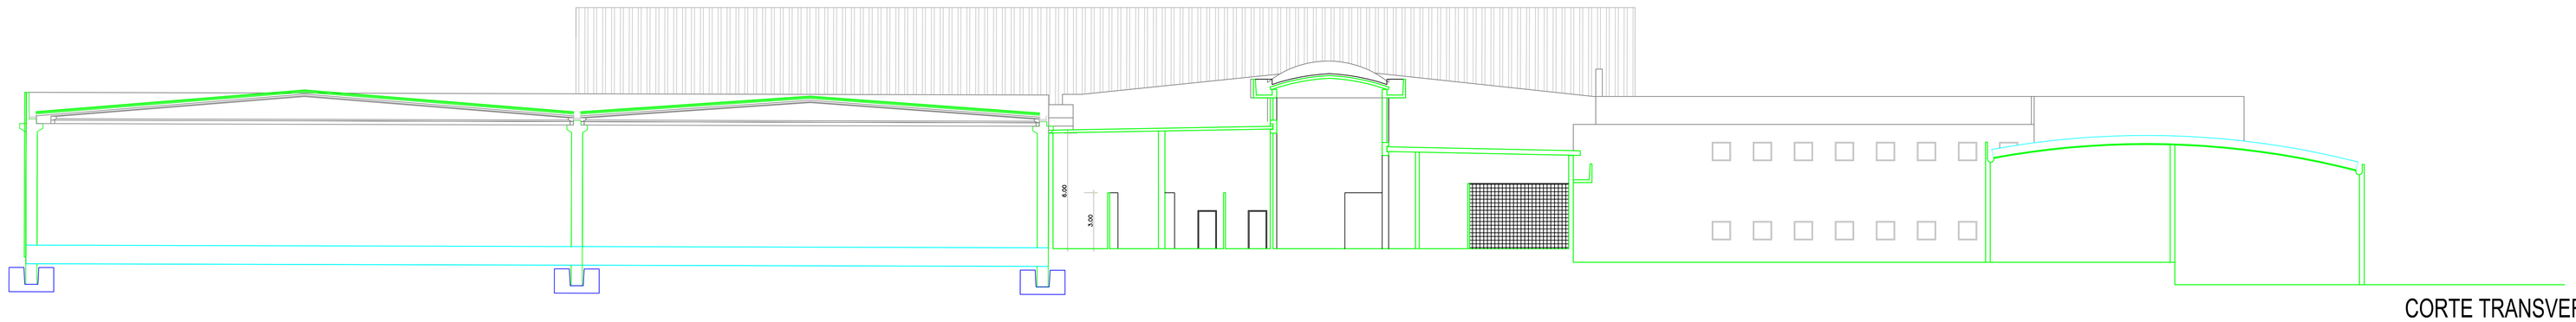

CORTE TRANSVERSAL - ZONA DE ABATE - 1:200

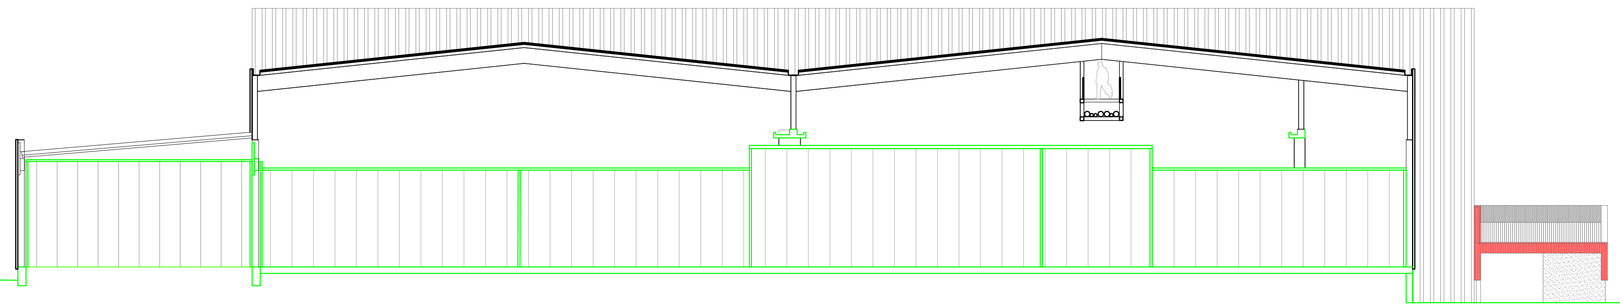

CORTE TRANSVERSAL - ZONA DE FRIO ANTIGA - 1:200

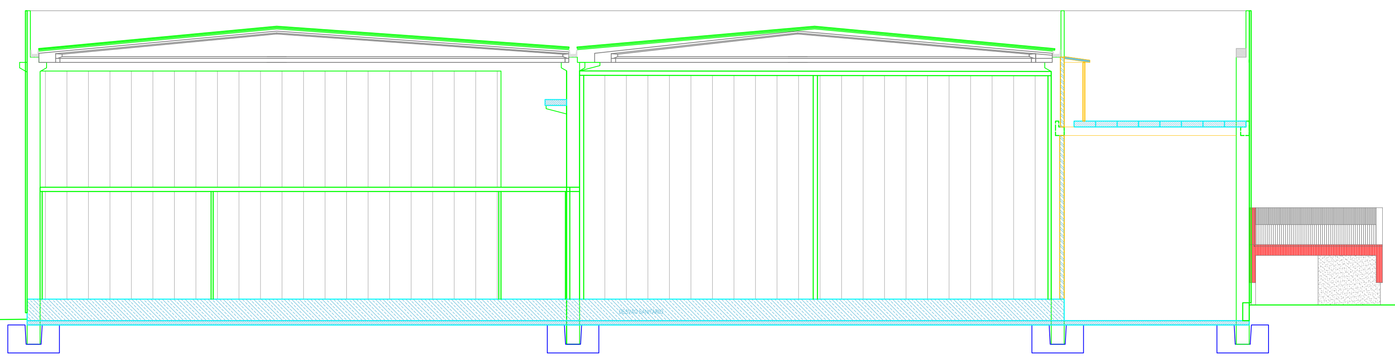

CORTE TRANSVERSAL - ZONA DE FRIO NOVA - 1:200

RIBASABORES

Data: NOVEMBRO 2020

Escala: 1:500

Especialidade: ARQUITECTURA

Projecto: Alteração de Construção e Ampliação

Local: Zona Industrial, Tomar

Projectista: Arq. Pedro Mortal

Desenhou: Arq. Pedro Mortal OA 14409

Designação: DESENHOS GERAIS

Descrição: CORTES TRANSVERSAIS

Fase: Layout Geral

Substitui o: –

Substituído por:

PEDRO MORTAL
arquitetura
Rª José Luciano Carvalho n.º 7 - 2º Aº - 2910-566 Setubal
e-mail - arq.pedromortal@gmail.com T - 968261368

Ref. Cad. Encargos: [00] Des. n.º: 05 Versão. n.º: .01

Não pode ser reproduzido, ou alterado, no seu todo ou em parte, para fins diferentes do comtemplado/autorizado sem consentimento por escrito do seu autor - Dec. Lei 63/85 (1ª de Março).