




ESCADA METÁLICA VERTICAL TIPO

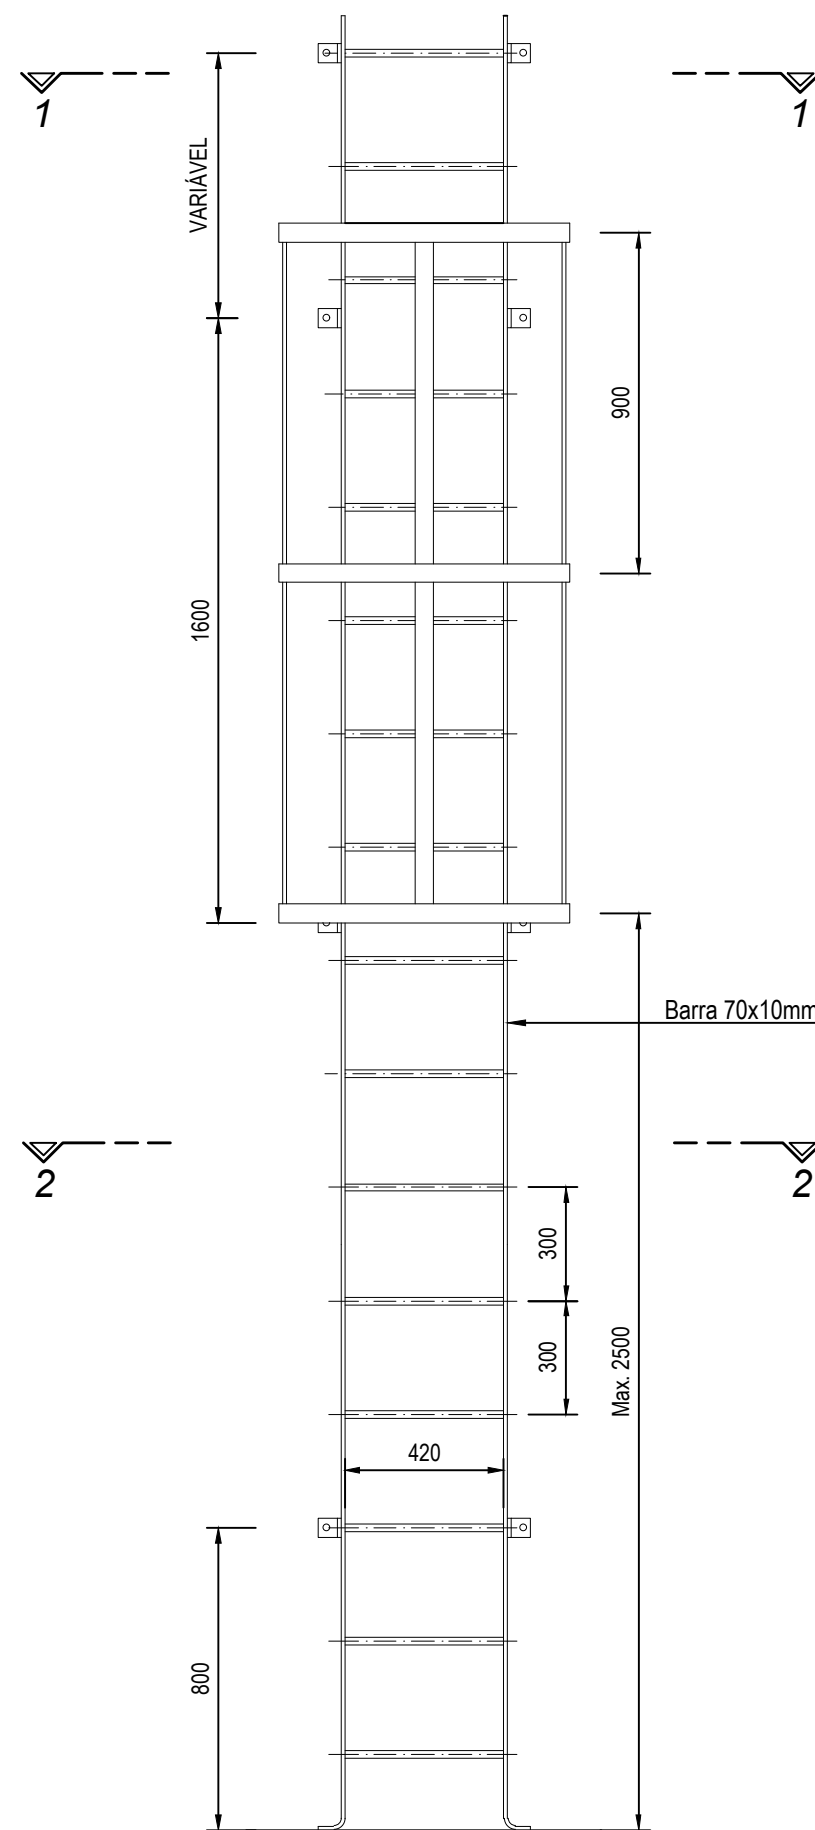


ALÇADO FRONTAL
Escala 1:20

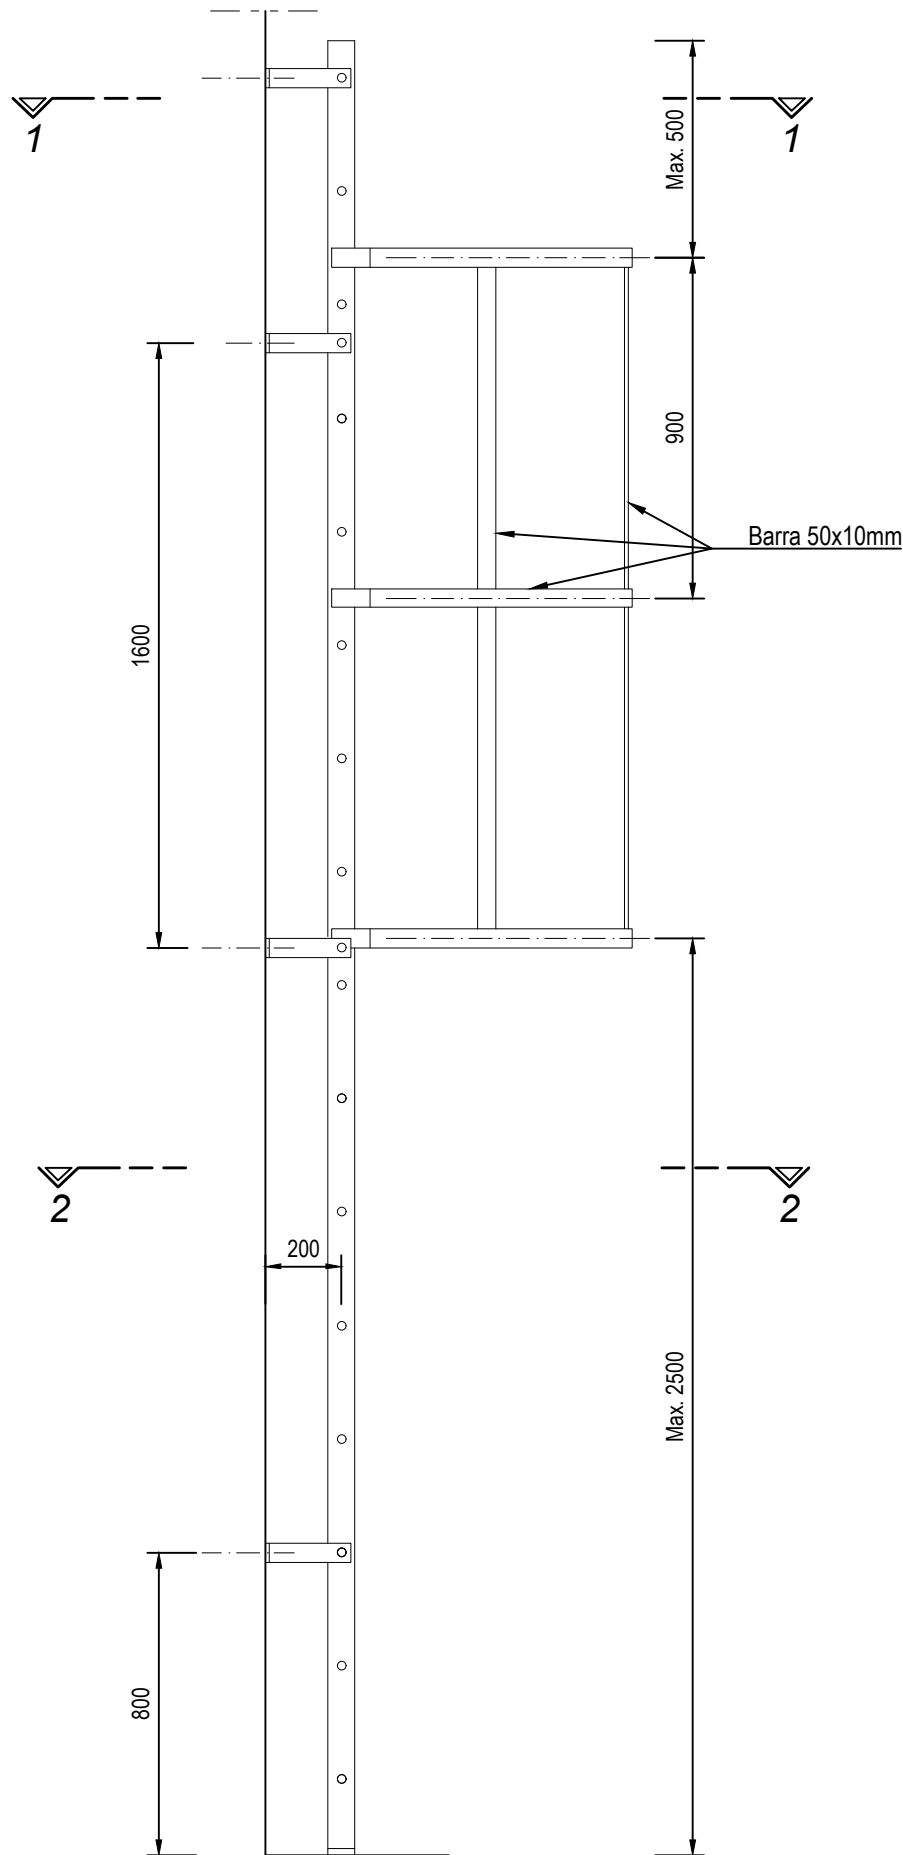


ALÇADO LATERAL
Escala 1:20

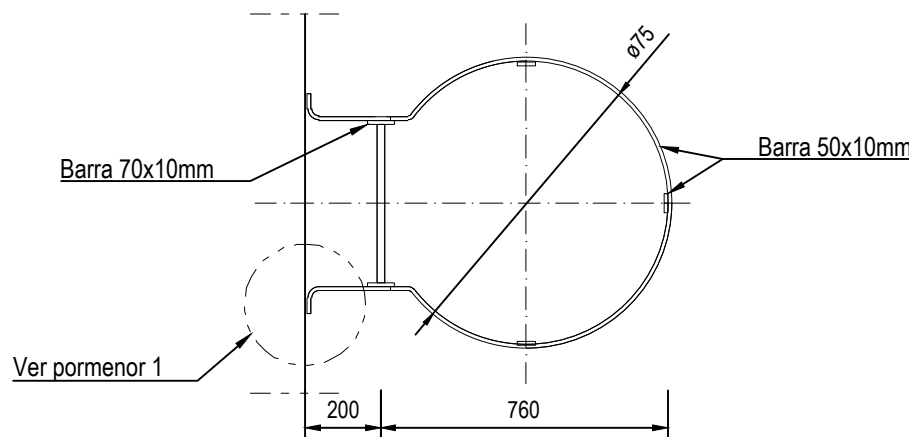


CORTE 1-1
Escala 1:20

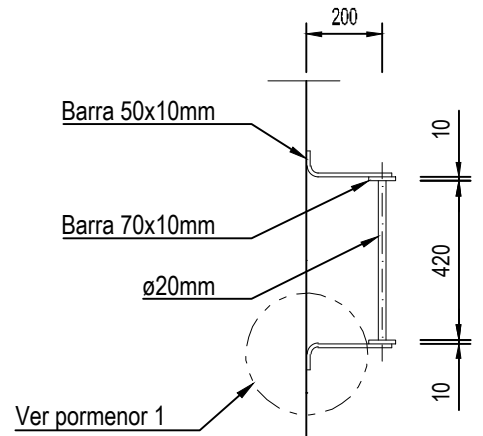

CORTE 2-2
Escala 1:20

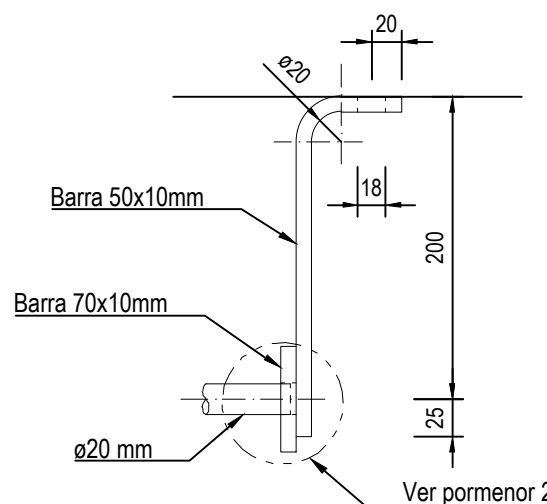

PORMENOR 1
Escala 1:5

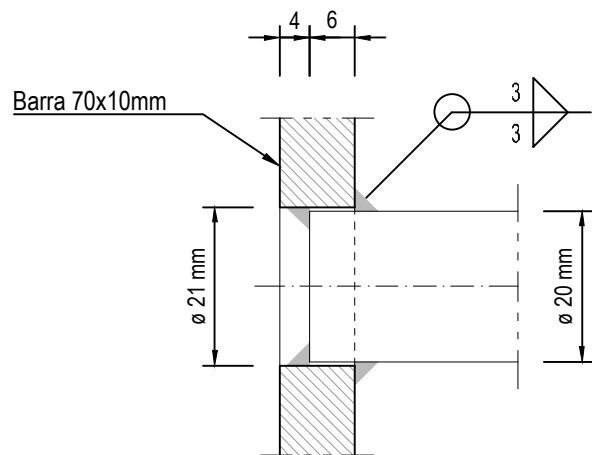

PORMENOR 2
Escala 1:1

- NOTAS:
- Peças em aço S 235 JRG2 segundo a norma EN 10 027-1.
 - Nas escadas com altura superior a 2.50m deverá ser colocado um guarda-corpos.

ESTE DESENHO NÃO PODE SERVIR DE BASE À EXECUÇÃO DA OBRA SEM O VISTO DO DONO DA OBRA OU SEU REPRESENTANTE COMO "BOM PARA EXECUÇÃO"

Índice	Designação das alterações	Data	Projeto	Desenho	Visto
 Empresa de Desenvolvimento e Infra-estruturas do Alqueva, S.A.					
Projeto	Sofia Azevedo	PROJETO DE EXECUÇÃO DA LIGAÇÃO DE RESILIÊNCIA ERVIDEL - SADO		 Engenharia e Gestão, Lda.  Engenharia e Ambiente	
Desenho	Renato Barroso				
Visto	Sofia Azevedo				
Aprovado	Sofia Azevedo				
Escalas	1:1 1:5 1:20	ADUTOR		Desenho n.º	Folha
		ESCADA DE SEGURANÇA		015	01/01
				Revisão	
				00	
				N.º Angular	C960-ADU-PE-015
				Data	Outubro 2024