
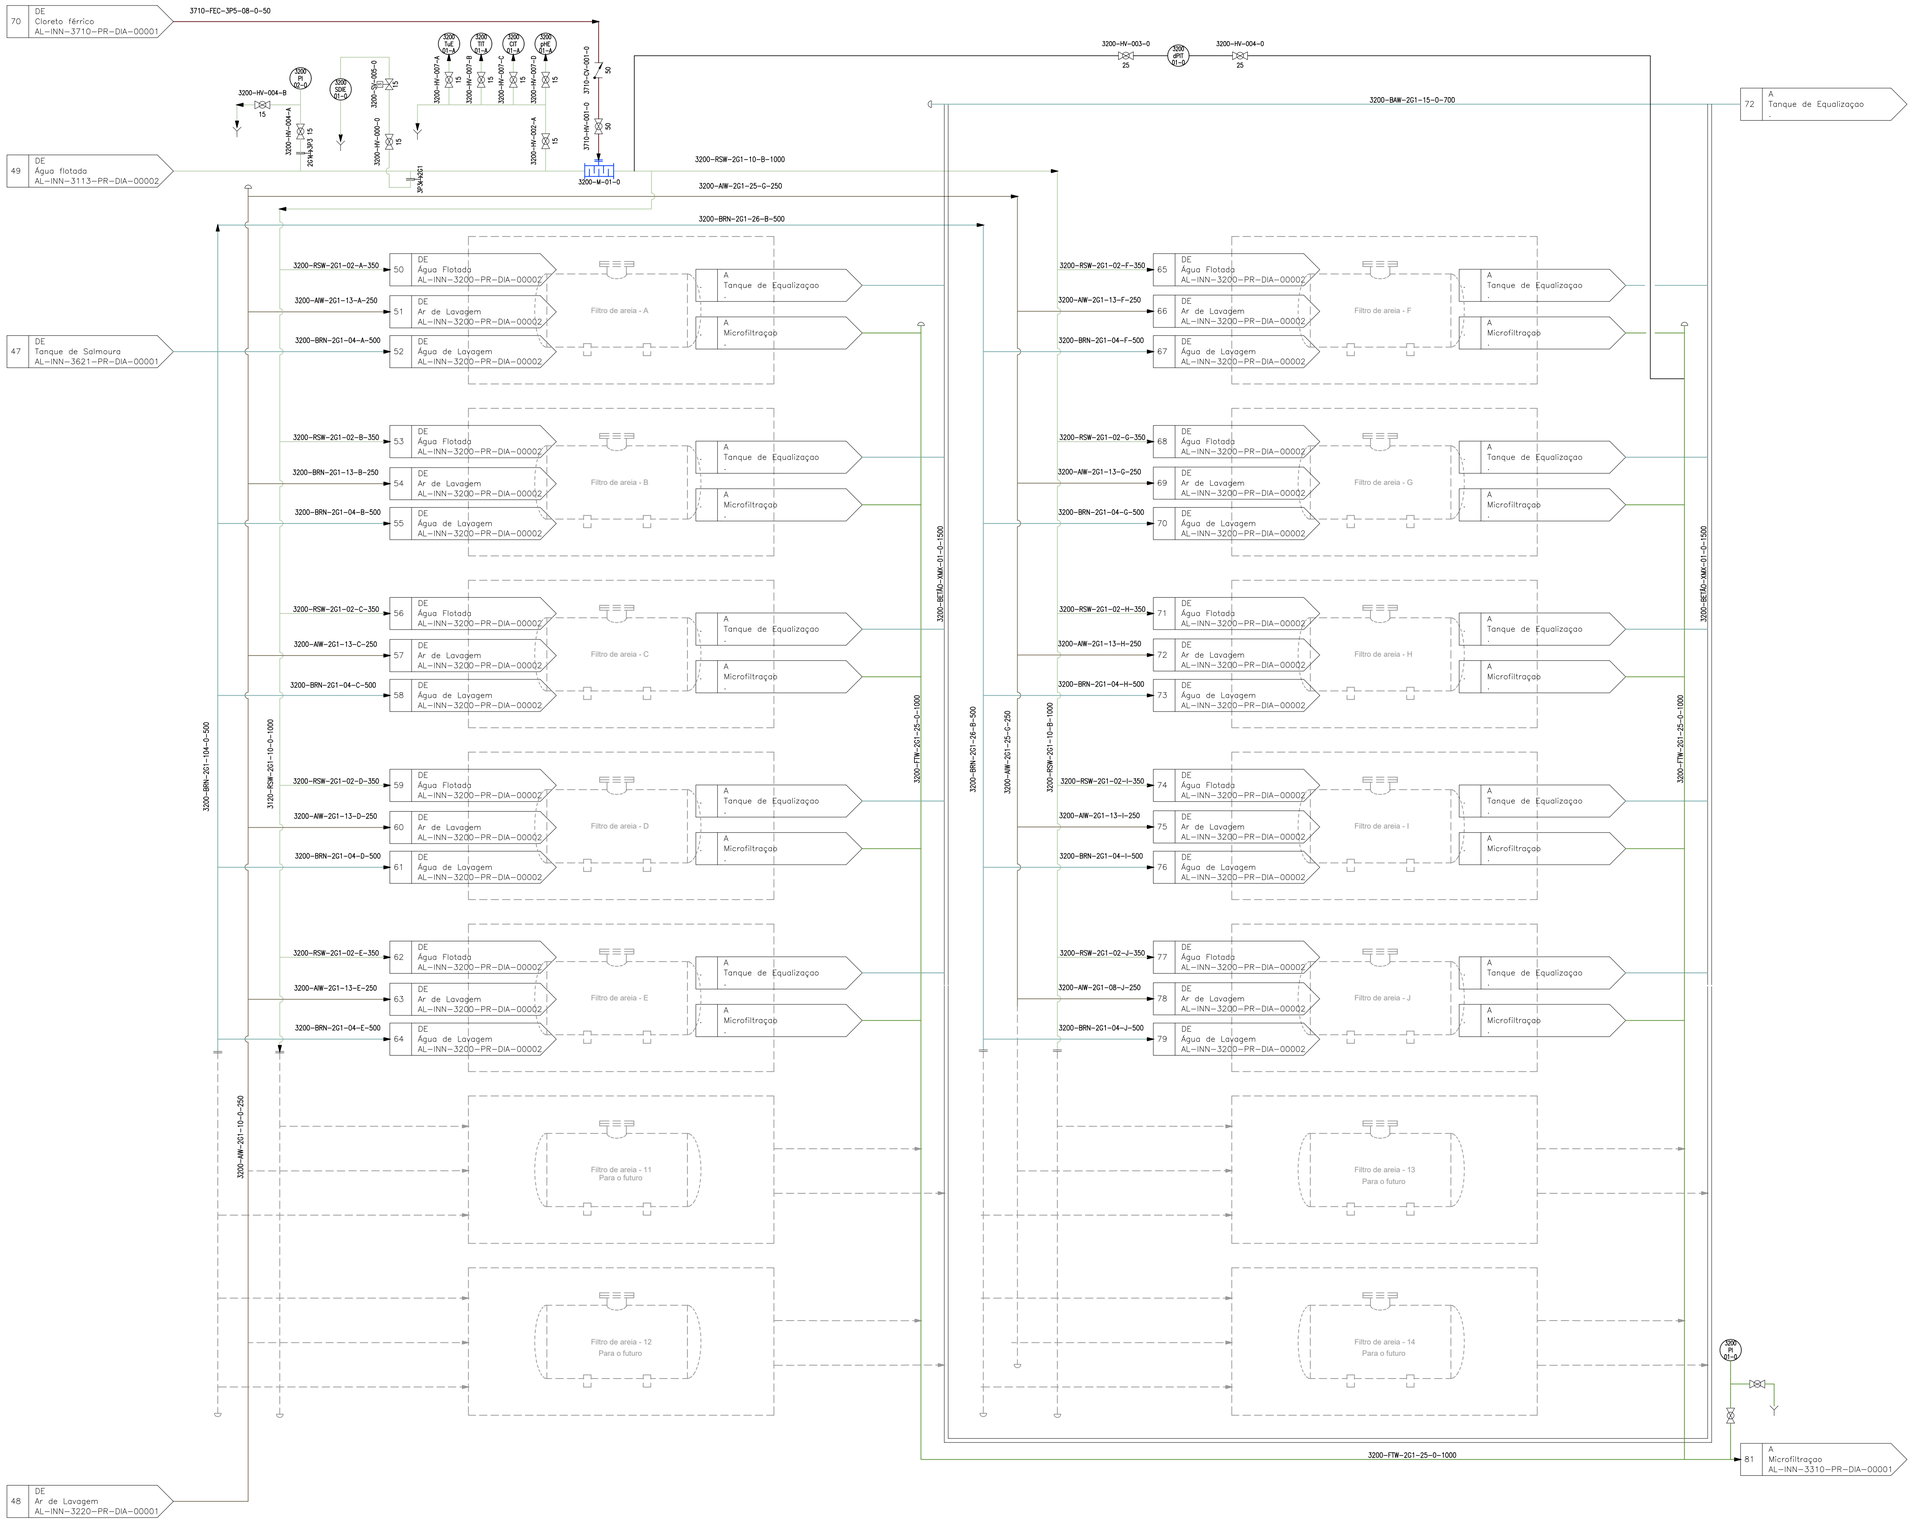


PLANTA CHAVE

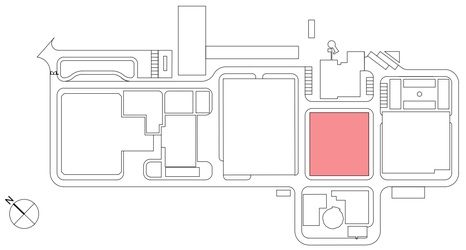

FILTRO MULTIMÉDIA

TIPO DE FILTRO : HORIZONTAL FECHADO POR PRESSÃO

UNIDADES: 10 + 4 para o futuro
PRESSÃO DE PROJETO: 7 bar
DIÂMETRO INTERIOR: 3.400 mm
COMPRIMENTO RETO: 11.600 mm
COMPRIMENTO TOTAL: 15.000 mm
ÁREA DA UNIDADE: 44,45 m²
LEITO FILTRANTE = ANTRACITE + AREIA DE SÍLICA + GRAVILHA DE SUPORTE.
MATERIAL DE CONSTRUÇÃO: PRFV

Sistema de coordenadas: ETRS89/TM06 - Portugal

Índice	Designação das alterações	Data	Nome	Visto
01.0		23/01/2025	INN	FME

GS Inima | hságuа | aquapor

Designação do Projeto/Empreitada: EMPREITADA DE CONCEÇÃO-CONSTRUÇÃO DO SISTEMA DE DESSALINIZAÇÃO NA REGIÃO DO ALGARVE

Especialidade: PROCESSO

Fase do projeto: Projeto de execução

Formato / Impressão: A1 / 1:1

Projetou: Nome: Pablo Hernández Rubrica:

Verificou: Nome: Francisco Maria Rubrica:

Aprovou: Nome: Francisco Maria Rubrica:

Aprovação ASA: Nome: Rubrica: Data:

ÁGUAS DO ALGARVE Grupo Águas de Portugal

Título: P&ID. DIAGRAMAS DE PROCESSO
Filtros de areia. Geral
AL-INN-3200-PR-DIA-00001

Escala: S/E

Nº Folha: 1 DE 1

Nº Desenho ASA: PS-22710-PS

Substitui-do nº:

Substituido por-do nº:

AL-INN-3200-PR-DIA-00001_PS-22710-PS_P&IDFILAREGEN