
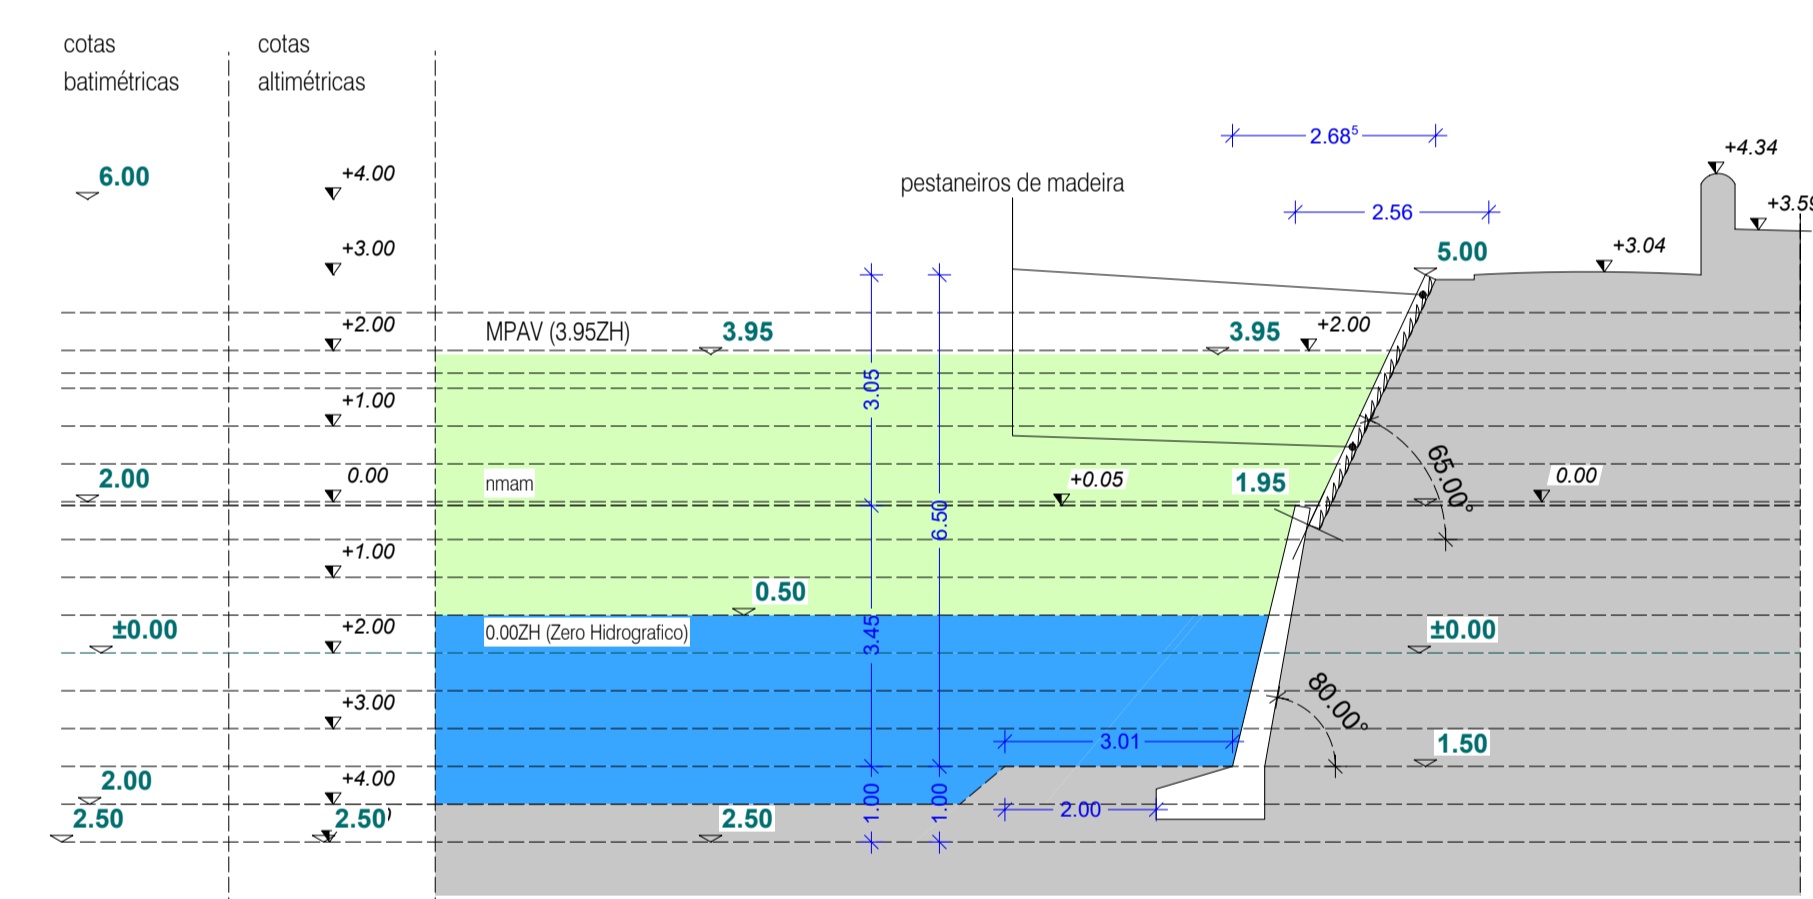
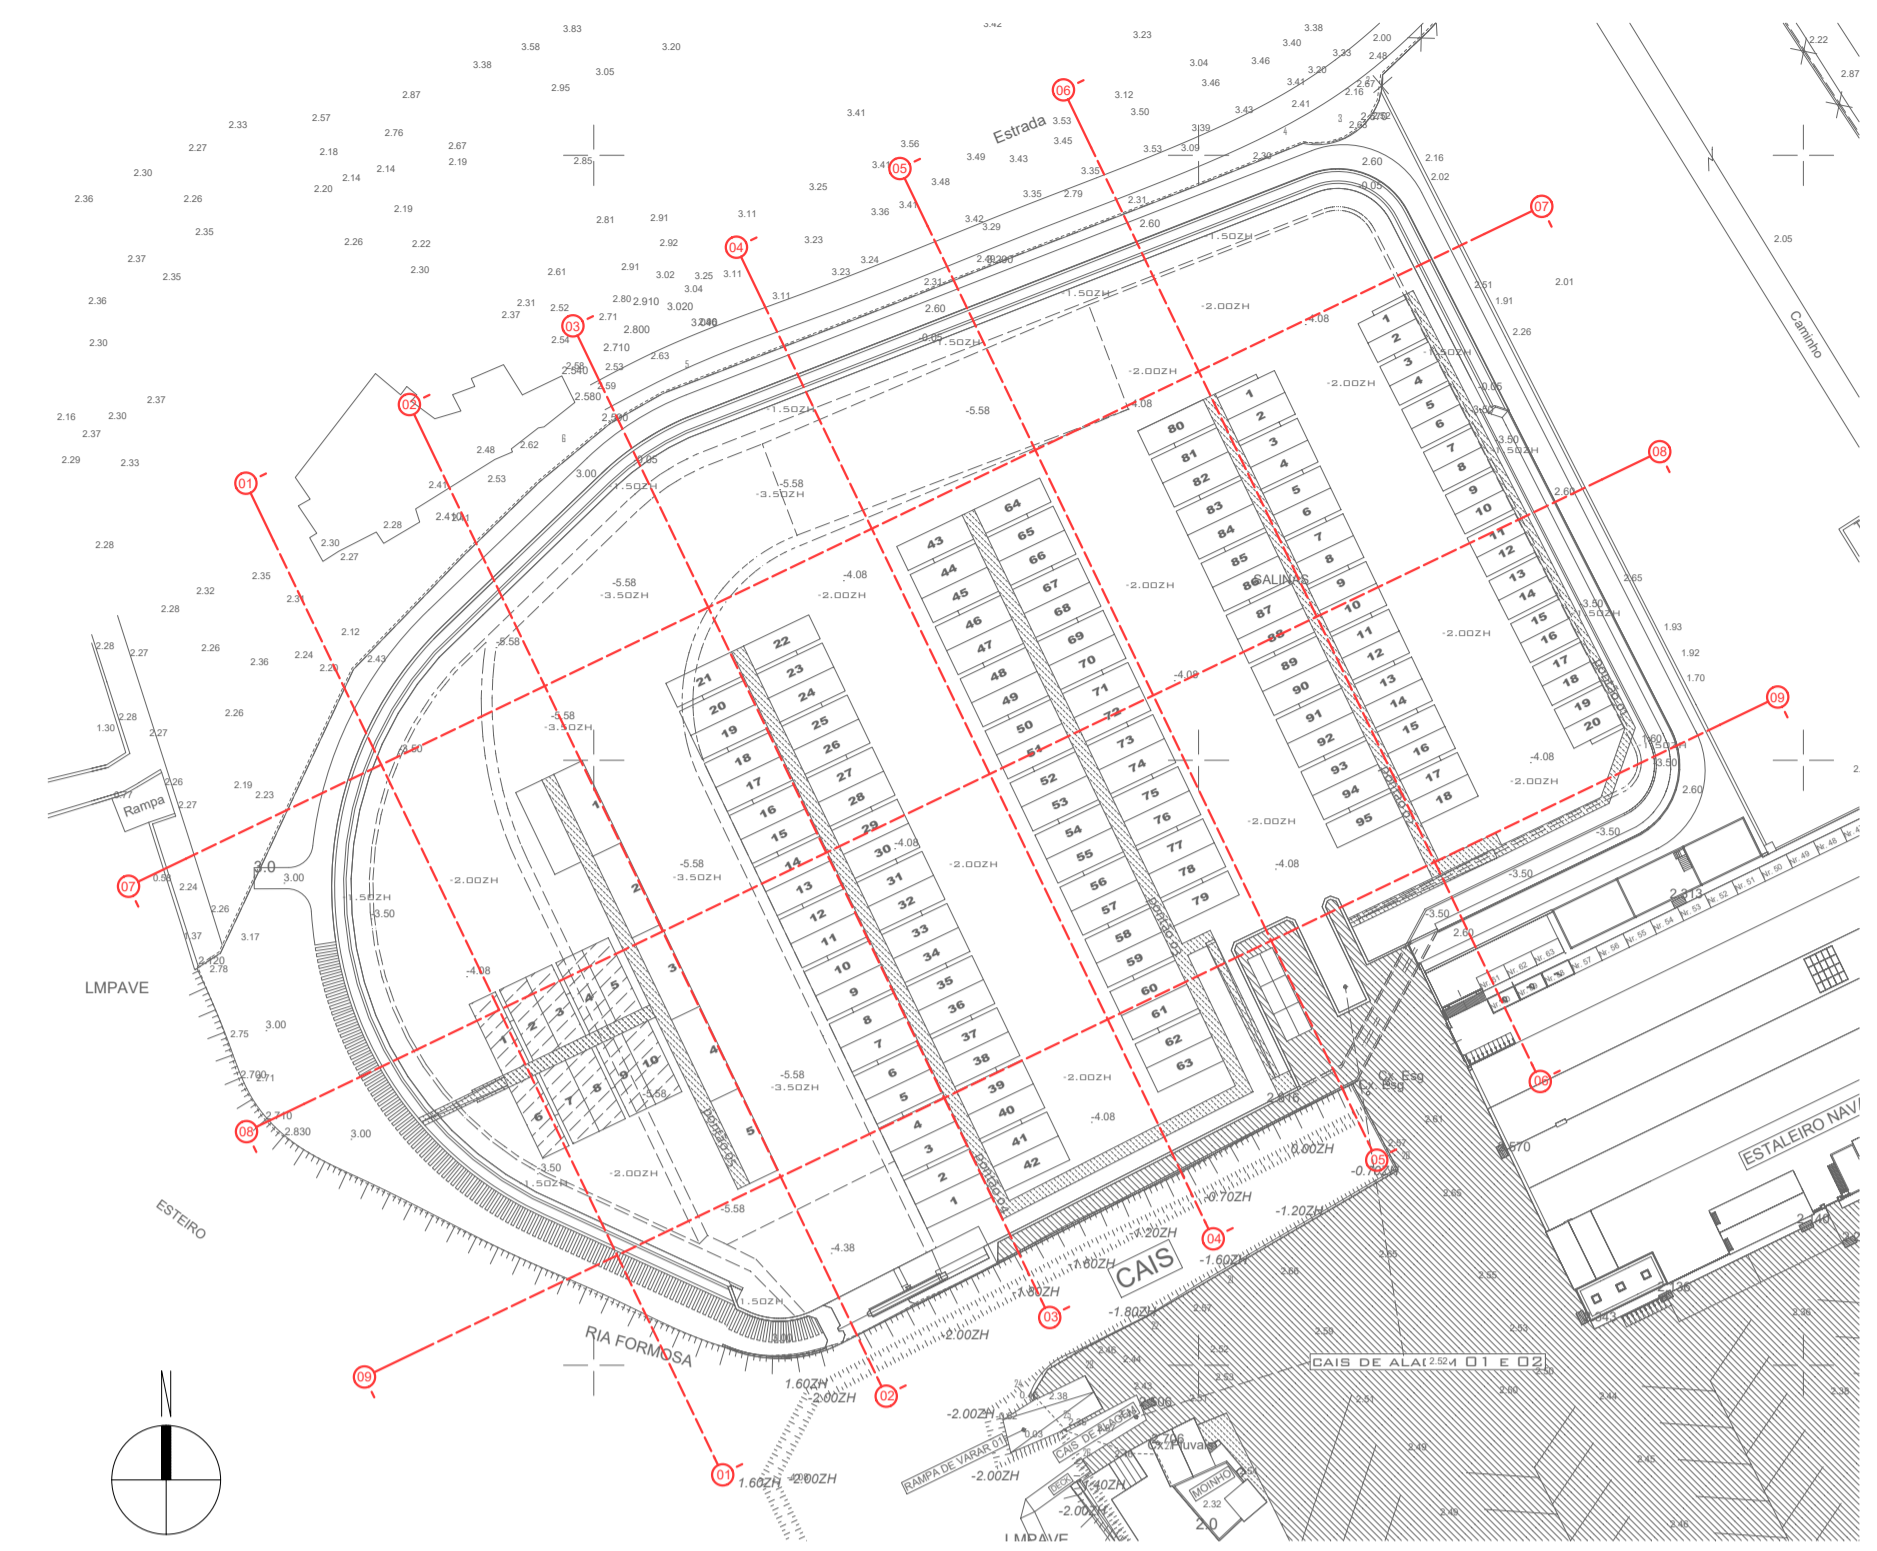


Fonte: IPMA

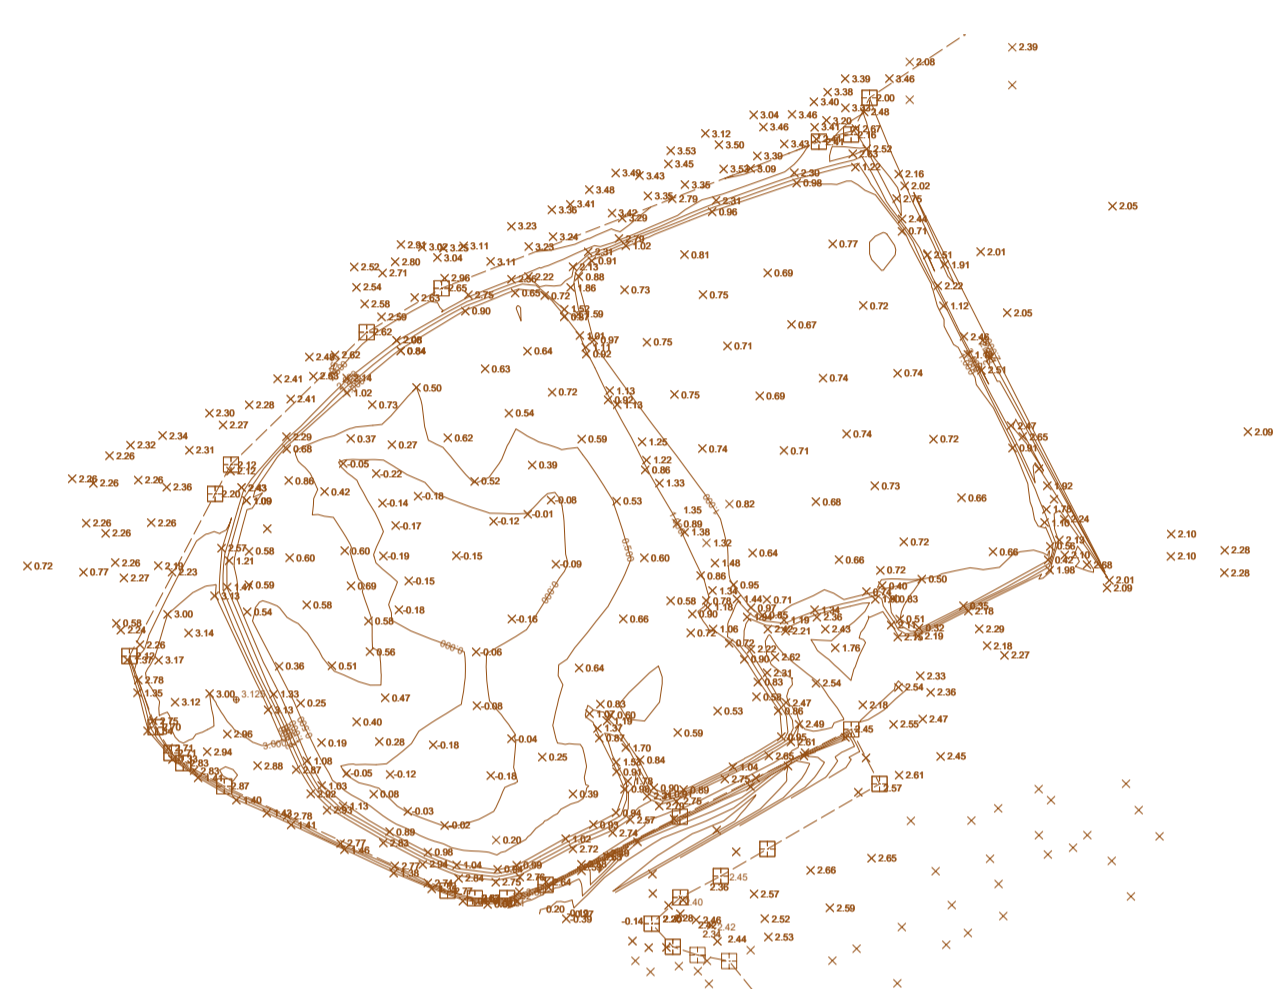

| | | | |
|--------------------|--|--------------------|---|
| Projecto | AMPLIAÇÃO E REQUALIFICAÇÃO DE ESTALEIRO NAVAL, INCLUINDO PARQUEAMENTO A NADO E MODERNIZAÇÃO DAS INSTALAÇÕES DA QUINTA DO PROGRESSO, FARO | | |
| Arquitecto | ARQ. TO TIERRI F. FARIAS | | |
| Coordenador | Membro da Ordem dos Arquitectos Portugueses nº4698 | | |
| Cliente/requerente | NAVE PEGOS Comércio e Manutenção de Embarcações, Lda. Cont. Fiscal nº 503621951 Quinta do Progresso, Sítio da Panasqueira, 8005-164 FARO | | |
| Fase do projecto | LICENCIAMENTO | | |
| Conteúdo | PARQUEAMENTO A NADO - SECÇÕES | Revisão | #04 |
| Escala | 1:500, 1:1250 e 1:2000 | Layout no file no. | 510151315201521152215231524152515261527152820152943 |
| Formato | A1 PORTRAIT | Ref. interna | PL48 |
| Data | 13.06.2023 | Peça Desenh. nº | 0013 |
| | | Project no. | 00170 |