



SECÇÕES TIPO: TV-B1, TV-B1*, TV-B2, TV-B2* e TV-C1

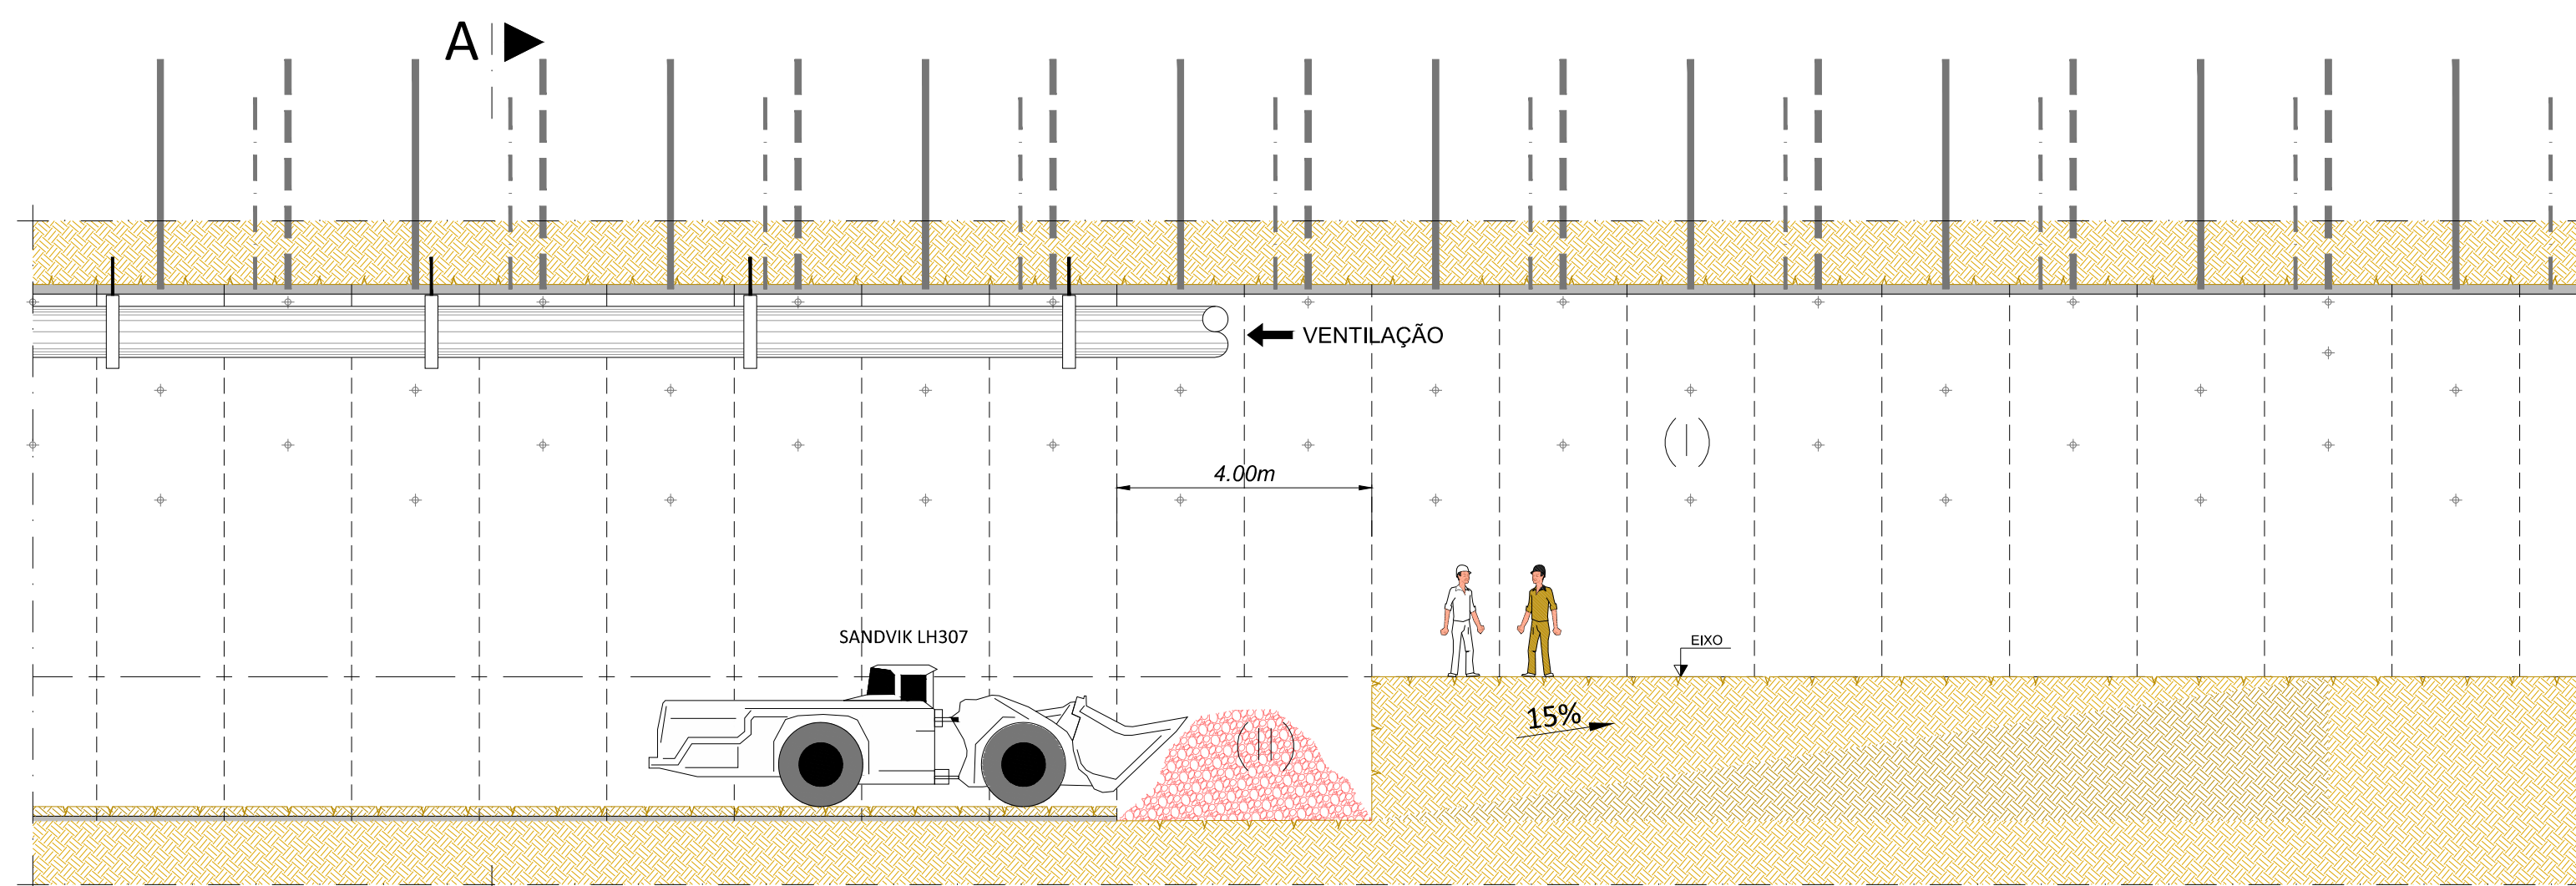


Fase 9: A ▶

- Remoção dos escombros com pá mineira do tipo SANDVIK LH307.

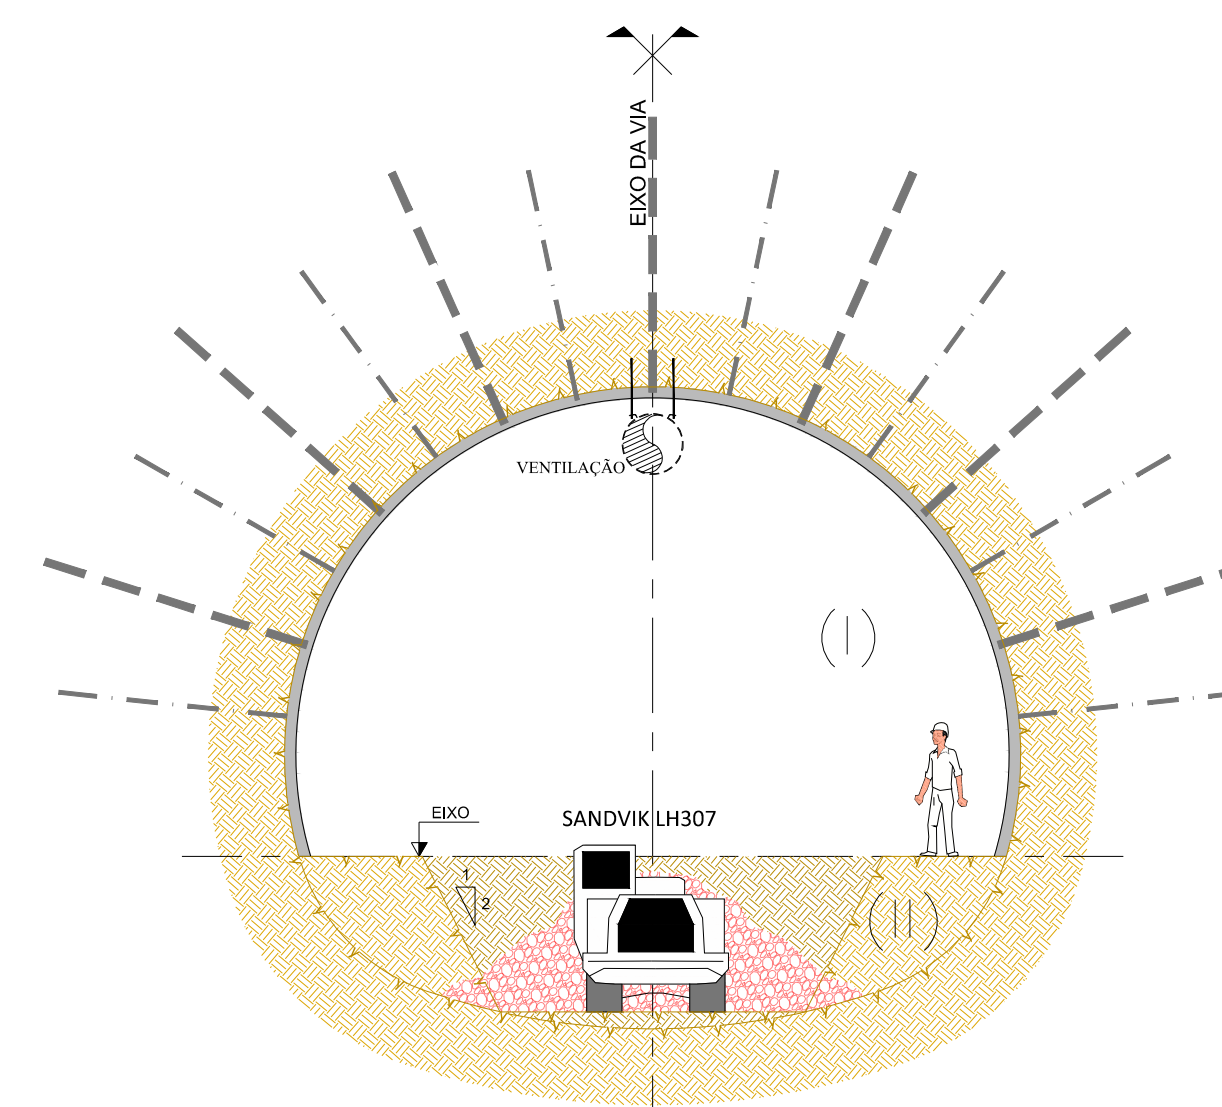


Corte A
(Escala: 1/100)

SECÇÕES TIPO: TV-B1, TV-B1*, TV-B2, TV-B2* e TV-C1

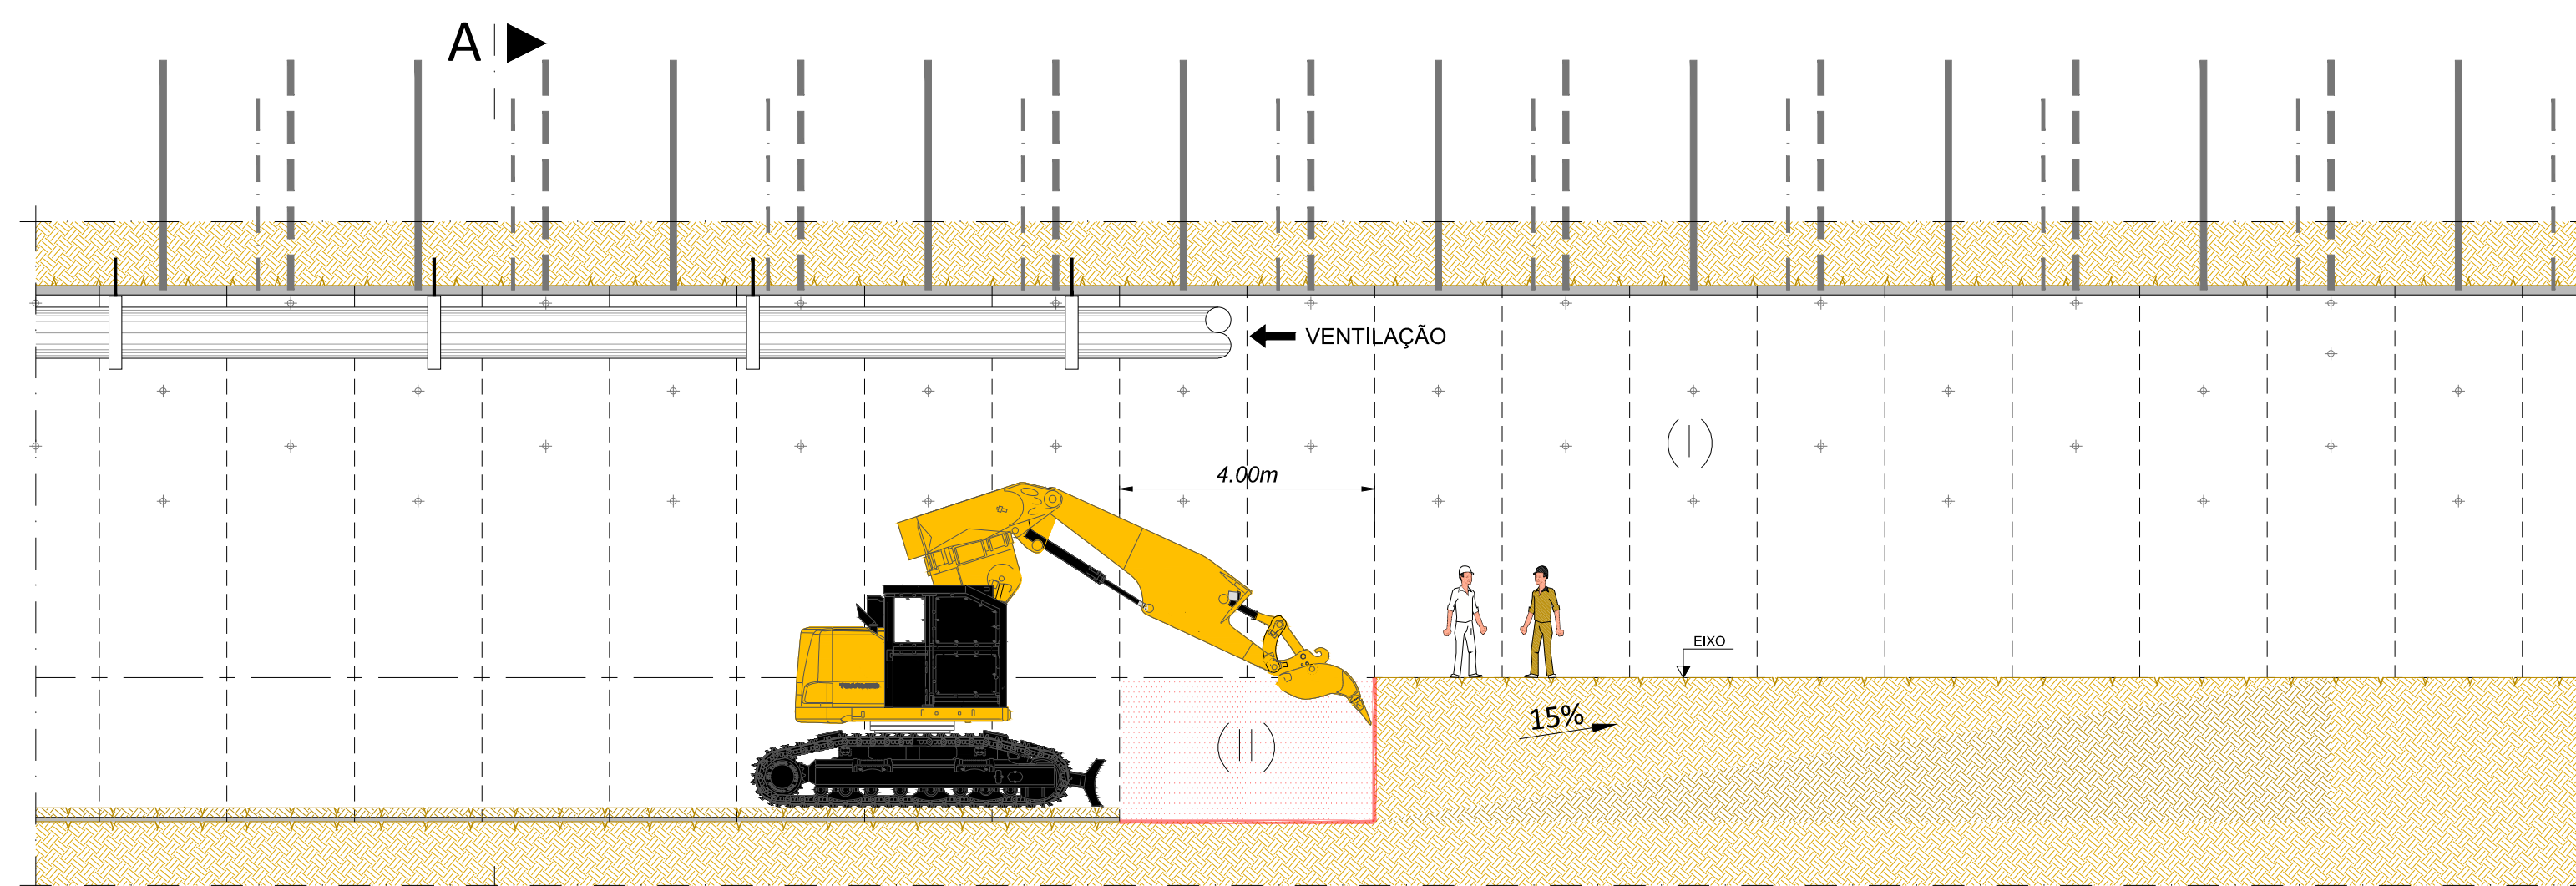

Fase 10: A ▶

- Saneamento do terreno.

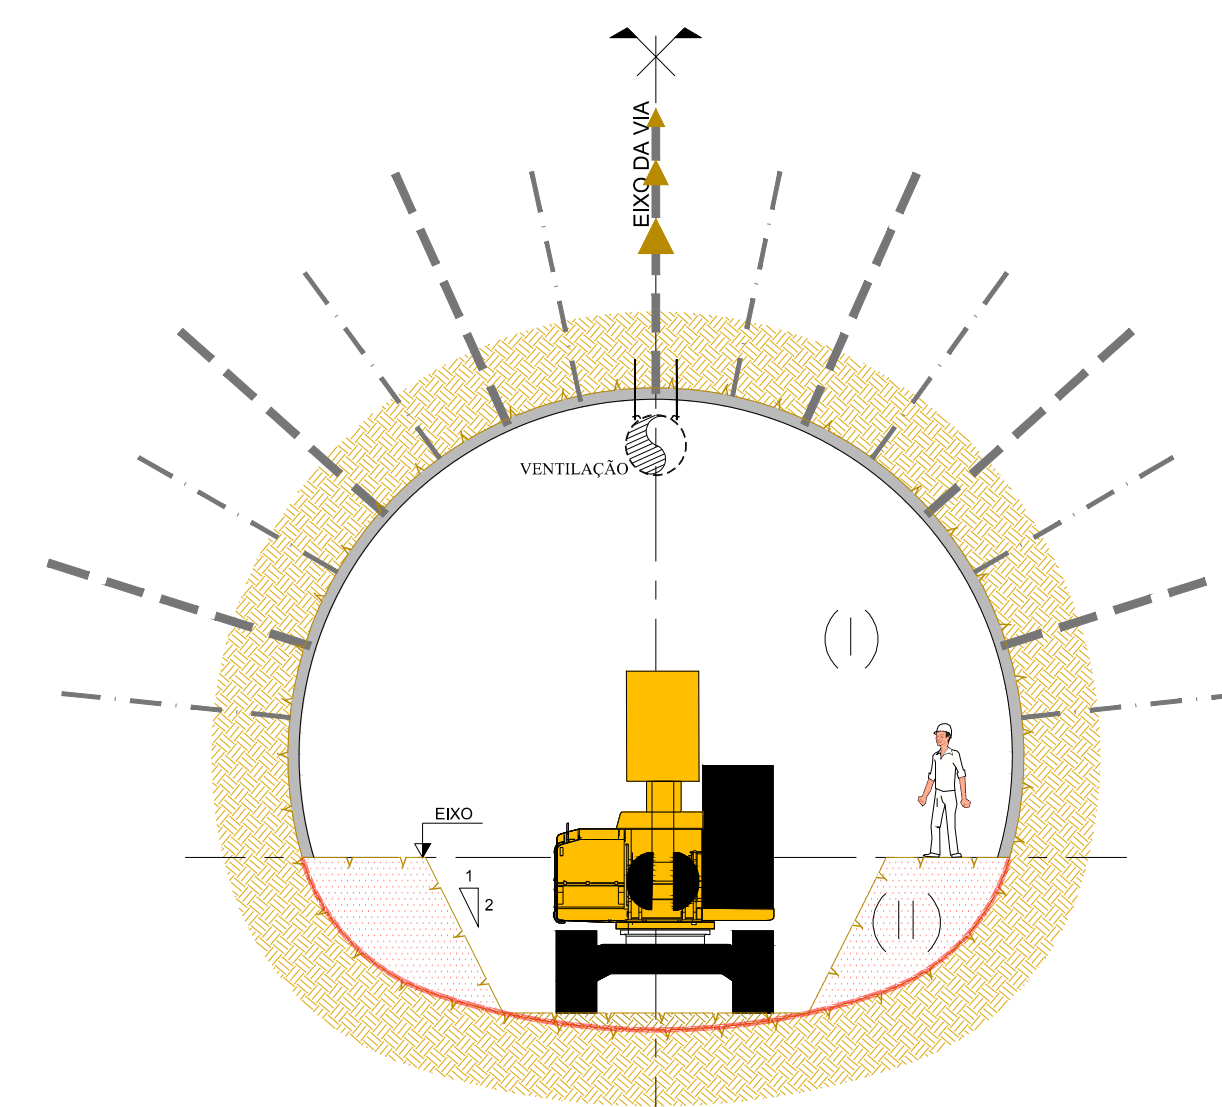

Corte A
(Escala: 1/100)

ALTERAÇÕES					
0 EMISSÃO INICIAL		03/10/2024	TNC	RVR	
		DATA	DES.	VERIF.	
Data: _____ Aprova: _____ Verif.: _____ Proj.: _____ Des.: _____		PROLONGAMENTO DA LINHA VERMELHA S. SEBASTIÃO - ALCÂNTARA PROJETO DE EXECUÇÃO			
Estruturas Metodologia de Execução Seções Tipo: TV-B1, TV-B1*, TV-B2, TV-B2* e TV-C1		Escalas: Des. n.º 133663 F. / / Alter.: _____ Substituído: _____ Nº SAP: _____ Versão: _____ Folha: _____		 	
Aprova: RVP 05/07/2024 Verif.: RVR 05/07/2024 Proj.: FAB 05/07/2024 Des.: TNC 05/07/2024		Identificação Empresa Projeção: COBA / JET S.J. / JLCM / TALPROJECTO		Escalas: 1/100 Folha: 5 / 6	
Desenho nº LVSSA MSA PE STR TUN T81 DW 087904 0		Alter.: 0			