Perfil 01
Perfil 02
Perfil 03
Perfil 04

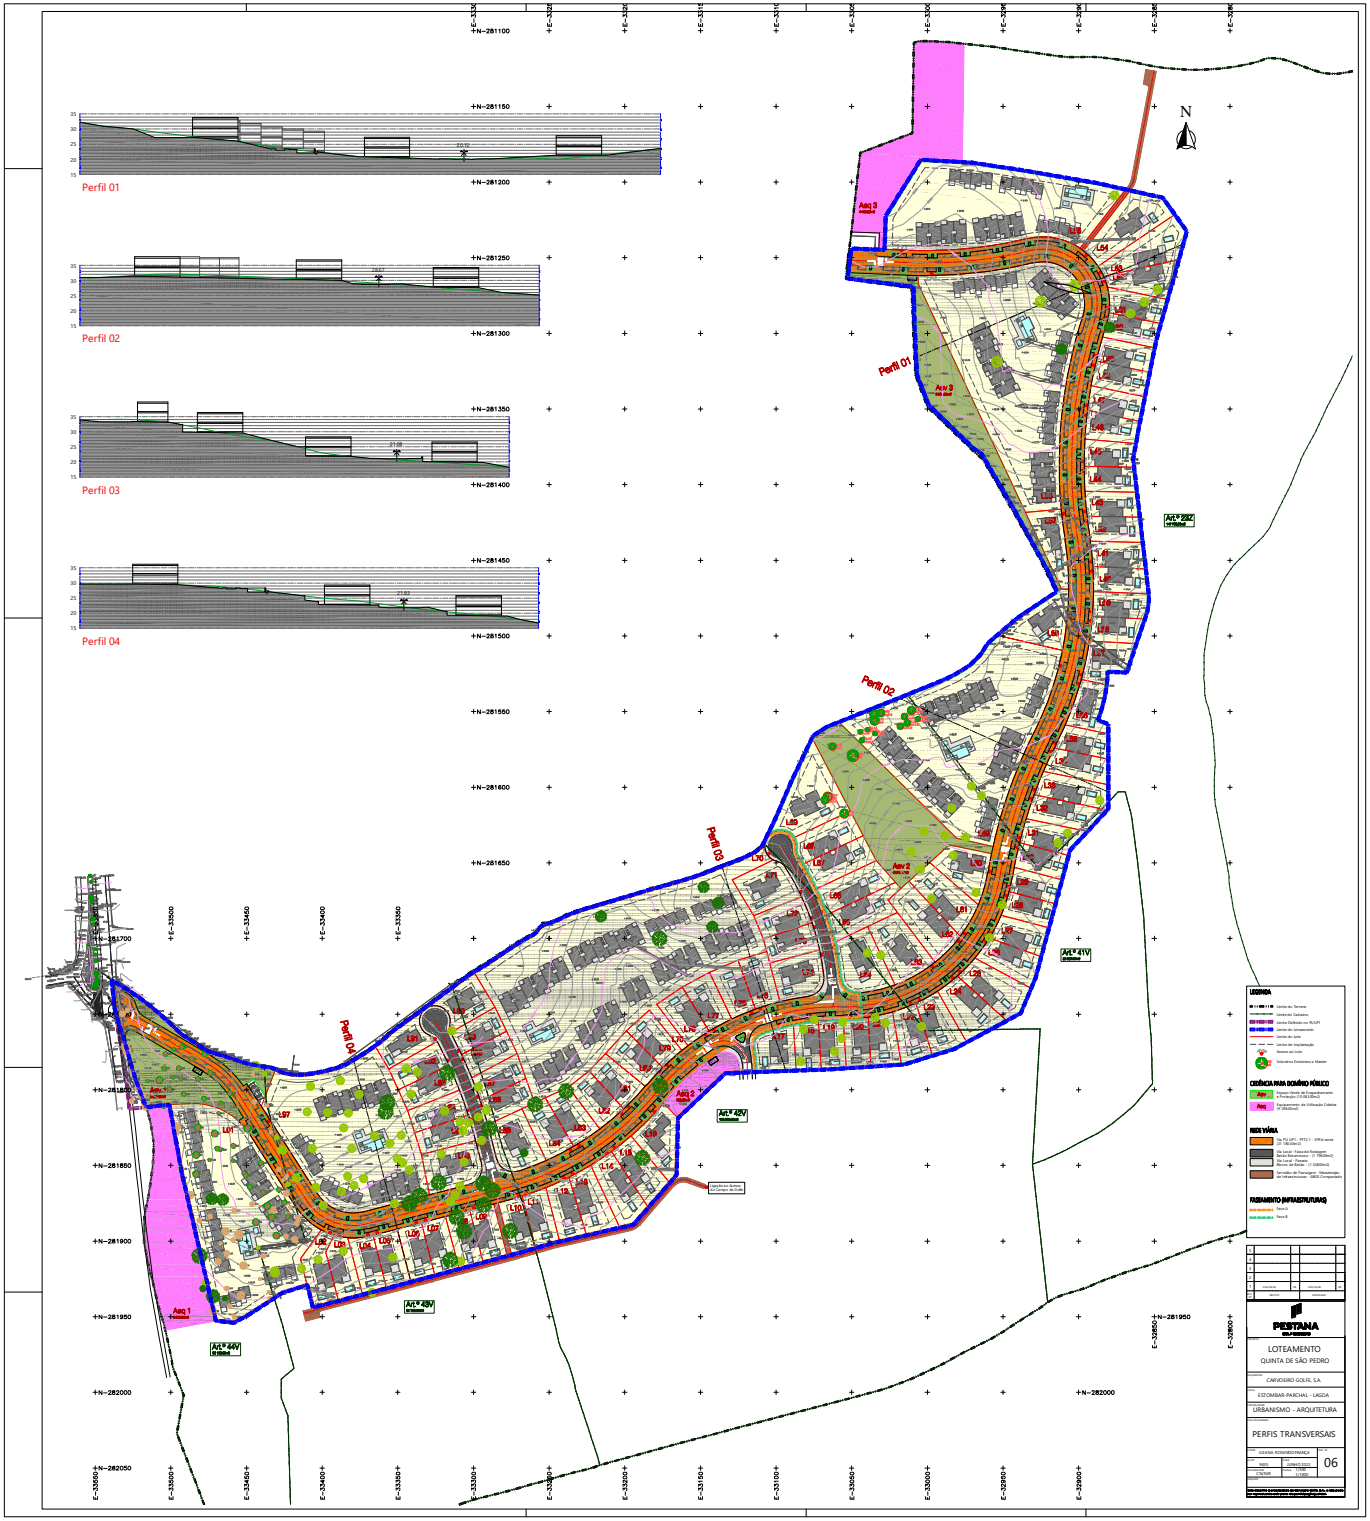
N
Perfil 01
Perfil 02
Perfil 03
Perfil 04
Arr.º 24V
Arr.º 25V
Arr.º 41V
Arr.º 42V
Arr.º 49V
Arq 1
Arq 2
Arq 3
Arv 1
Arv 2
Arv 3
LEGENDA
Limite do Terreno
Limite do Catastro
Limite Definido no PDUPI
Linha de Levantamento
Limite do Lote
Linha de Implantação
Eixos em Lote
Sobreiros Existentes a Manter
CEDÊNCIA PARA DOMÍNIO PÚBLICO
Arv Espaço Verde de Enquadramento e Protecção (7.318,00m2)
Arq Equipamento de Utilização Colectiva (1.120,00m2)
RAIZ VÁRIA
Da PU UP1 - PTT2 - SPRs sector (182,00m2)
Da Rede Ecológica (Reserva Ecológica Nacional - 17.190,00m2)
Da Local - Parques Novos de Estar - (1.120,00m2)
Servidão de Passagem - Manutenção de Infraestruturas - ARSE Comprimento
FASEAMENTO (INFRAESTRUTURAS)
Fase A
Fase B
IPESTANA
SOLAR PORTUGUÊS
LOTEAMENTO
QUINTA DE SÃO PEDRO
CARVIGORO GOLFE, S.A.
ESTOMBAR-PACHAL - LAGOA
URBANISMO - ARQUITETURA
PERFIS TRANSVERSAIS
SUSANA RODRIGUES FRANCO
06
DATA: JUNHO/2023
ESCALA: 1:1000
DESENHO: 1:1000
DESENHO ELABORADO POR IPESTANA SOLAR, S.A. E PROJECTO DE ARQUITECTURA DE SUSANA RODRIGUES FRANCO