


-63000

-63000

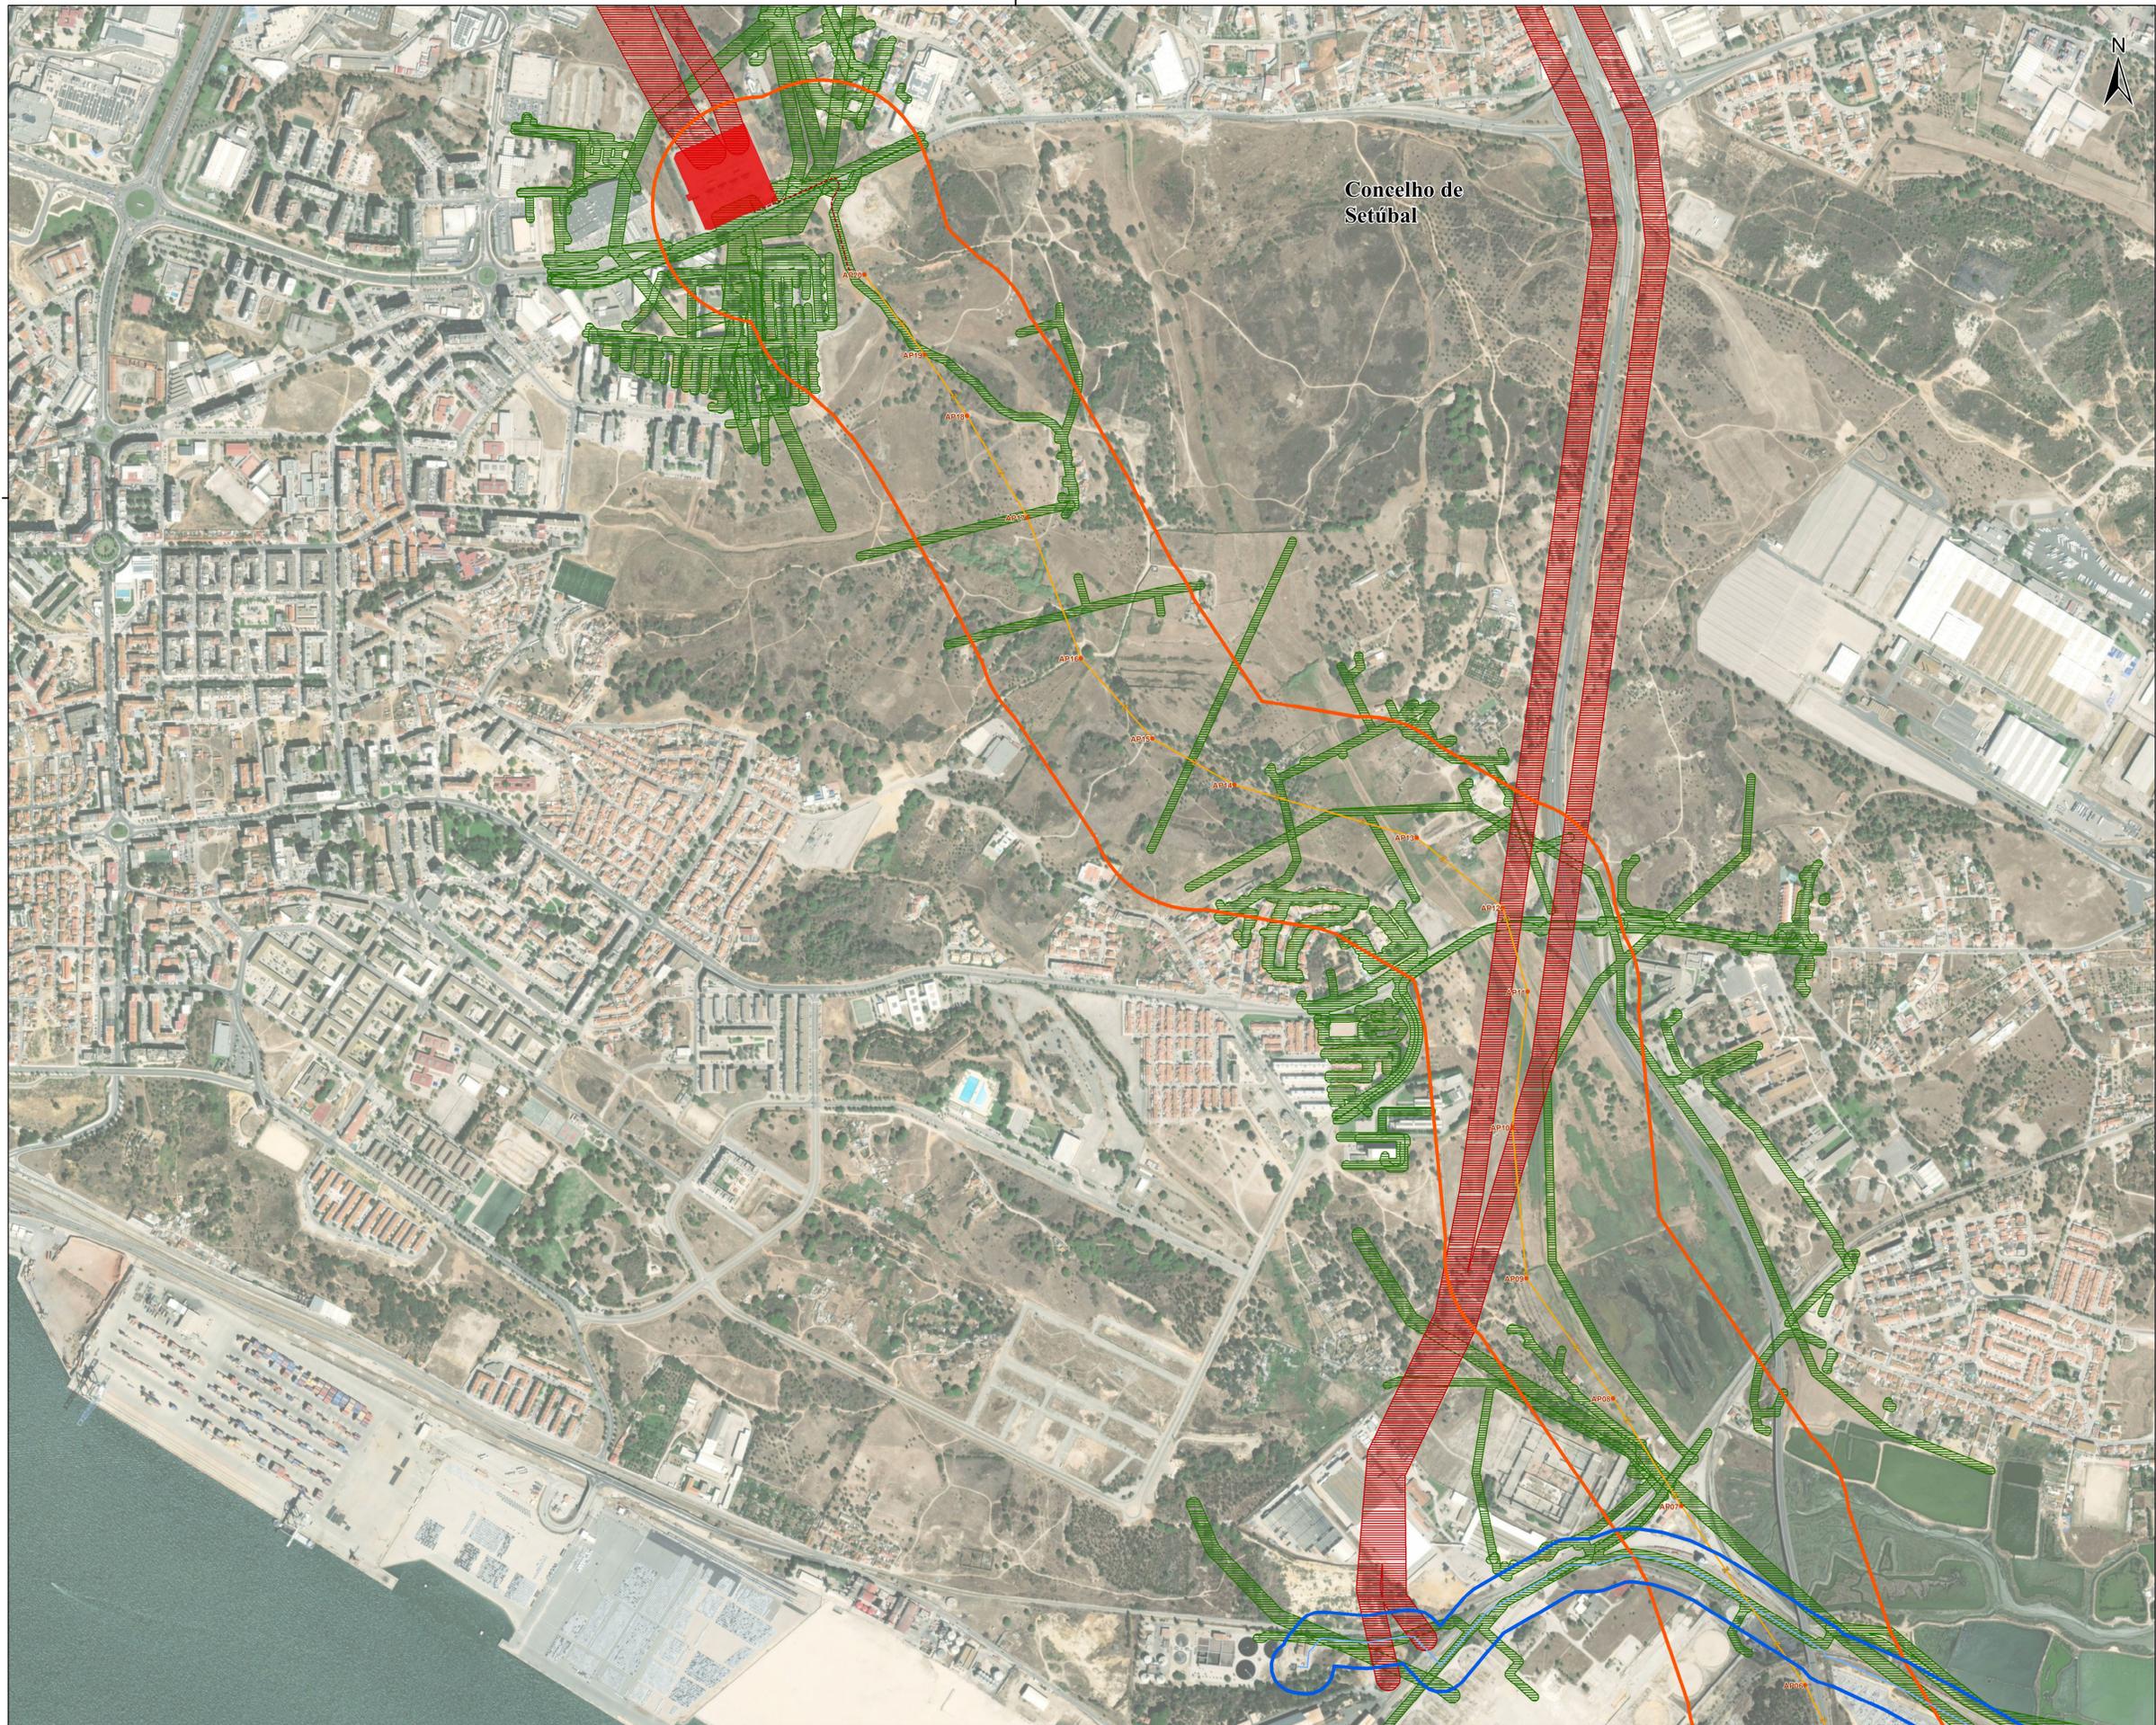


Concelho de Setúbal

- Unidade Industrial de Conversão de Lítio (UICLI)**
- Área de Estudo
 - Área de Implantação
 - Elementos de projeto
 - Áreas de apoio à obra
 - Corredor de ApR para uso industrial
 - Conduta de ApR para uso industrial
 - Corredor de fornecimento de energia elétrica
 - Traçado indicativo da linha elétrica aérea a 60 kV e respetivos apoios preliminares
 - Traçado indicativo da linha elétrica subterrânea a 60 kV
 - Subestação
- Elementos existentes**
- Subestação de Setúbal
 - Subestação do Sado
 - Faixa de proteção de Linhas elétricas de BT e MT
 - Faixa de proteção de Linhas elétricas de AT e MAT
- Fonte: E-Redes e REN, 2023

LIMITES ADMINISTRATIVOS

Limite de concelho

Fonte: CAOP 2022

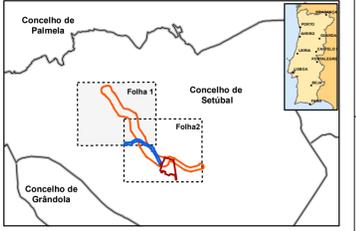

Rev.	Data	Descrição das alterações	Aprov.



QUADRANTE www.qd-eng.com

Ciente: **QUORA Lithium**

Projeto: **UNIDADE INDUSTRIAL DE CONVERSÃO DE LÍTIO (UICLI)**

Fase: **EIA - PROJETO DE EXECUÇÃO**

Designação: **LINHAS ELÉTRICAS PRESENTES NAS ÁREAS EM ANÁLISE**

Escalas: 1: 9 500	Projeto: Adriana Cordeiro
Data: Maio 2024	Desenho: Mariana Ferreira
Processo: T2022-090-01	Verificou: Luísa Leiria
Ficheiro: 06_1_PD_P1_LE_Aurora_EIA_R01	Aprovou: Margarida Abrantes

Desenho Nº: 6.1	Revisão: 01
Folha 1 de 2 (A1)	