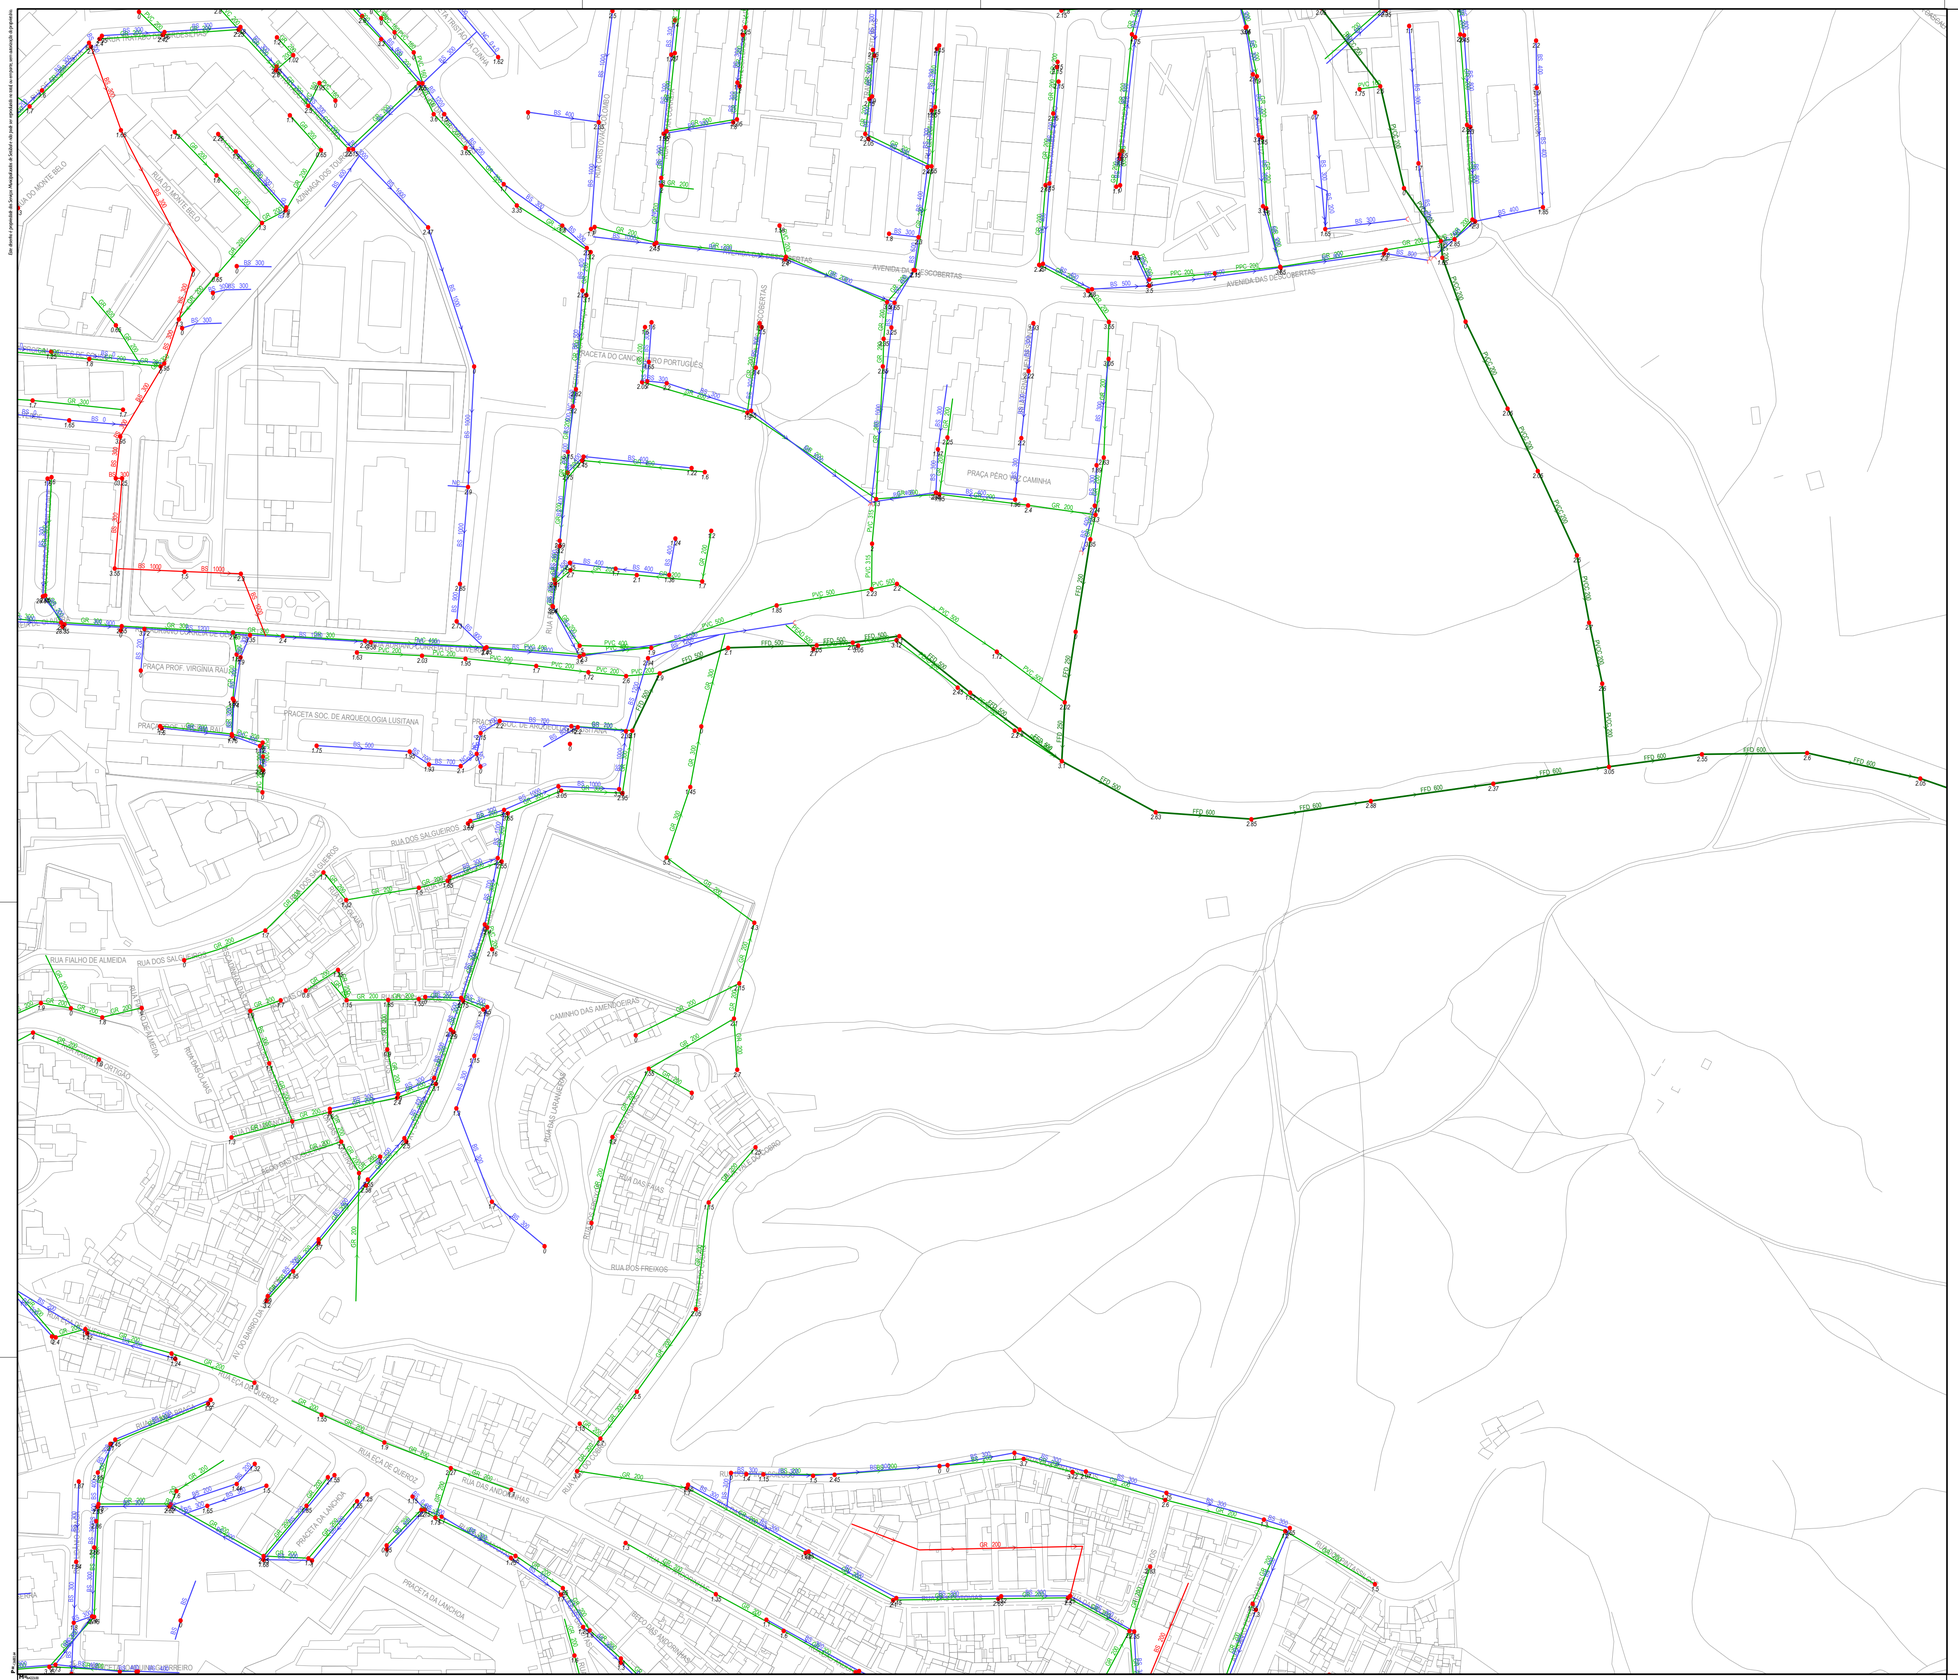

LEGENDA

doméstico	pluvial
sistema intercetor	unitário
conduta elevatória	ramal

Observações:

REDES DE DRENAGEM

VALE DO COBRO - SETÚBAL

G/Interaqua. SISTEMA DE INFORMAÇÃO GEOGRÁFICA

SMS SERVIÇOS MUNICIPALIZADOS DE SETÚBAL
DEPARTAMENTO DE ENGENHARIA

Escala: 1:1500
Utilizador: luis.vilaca
Impressão: 2025-02-25

Sistema de referência: PT-TM06/ETRS89

Este direito é propriedade da Empresa Municipalizada de Serviços Municipais de Setúbal e não pode ser reproduzido ou usado para qualquer outro propósito sem a sua autorização.