



Planta da UAGNL
Escala 1:100



Planta de GPL
Escala 1:100

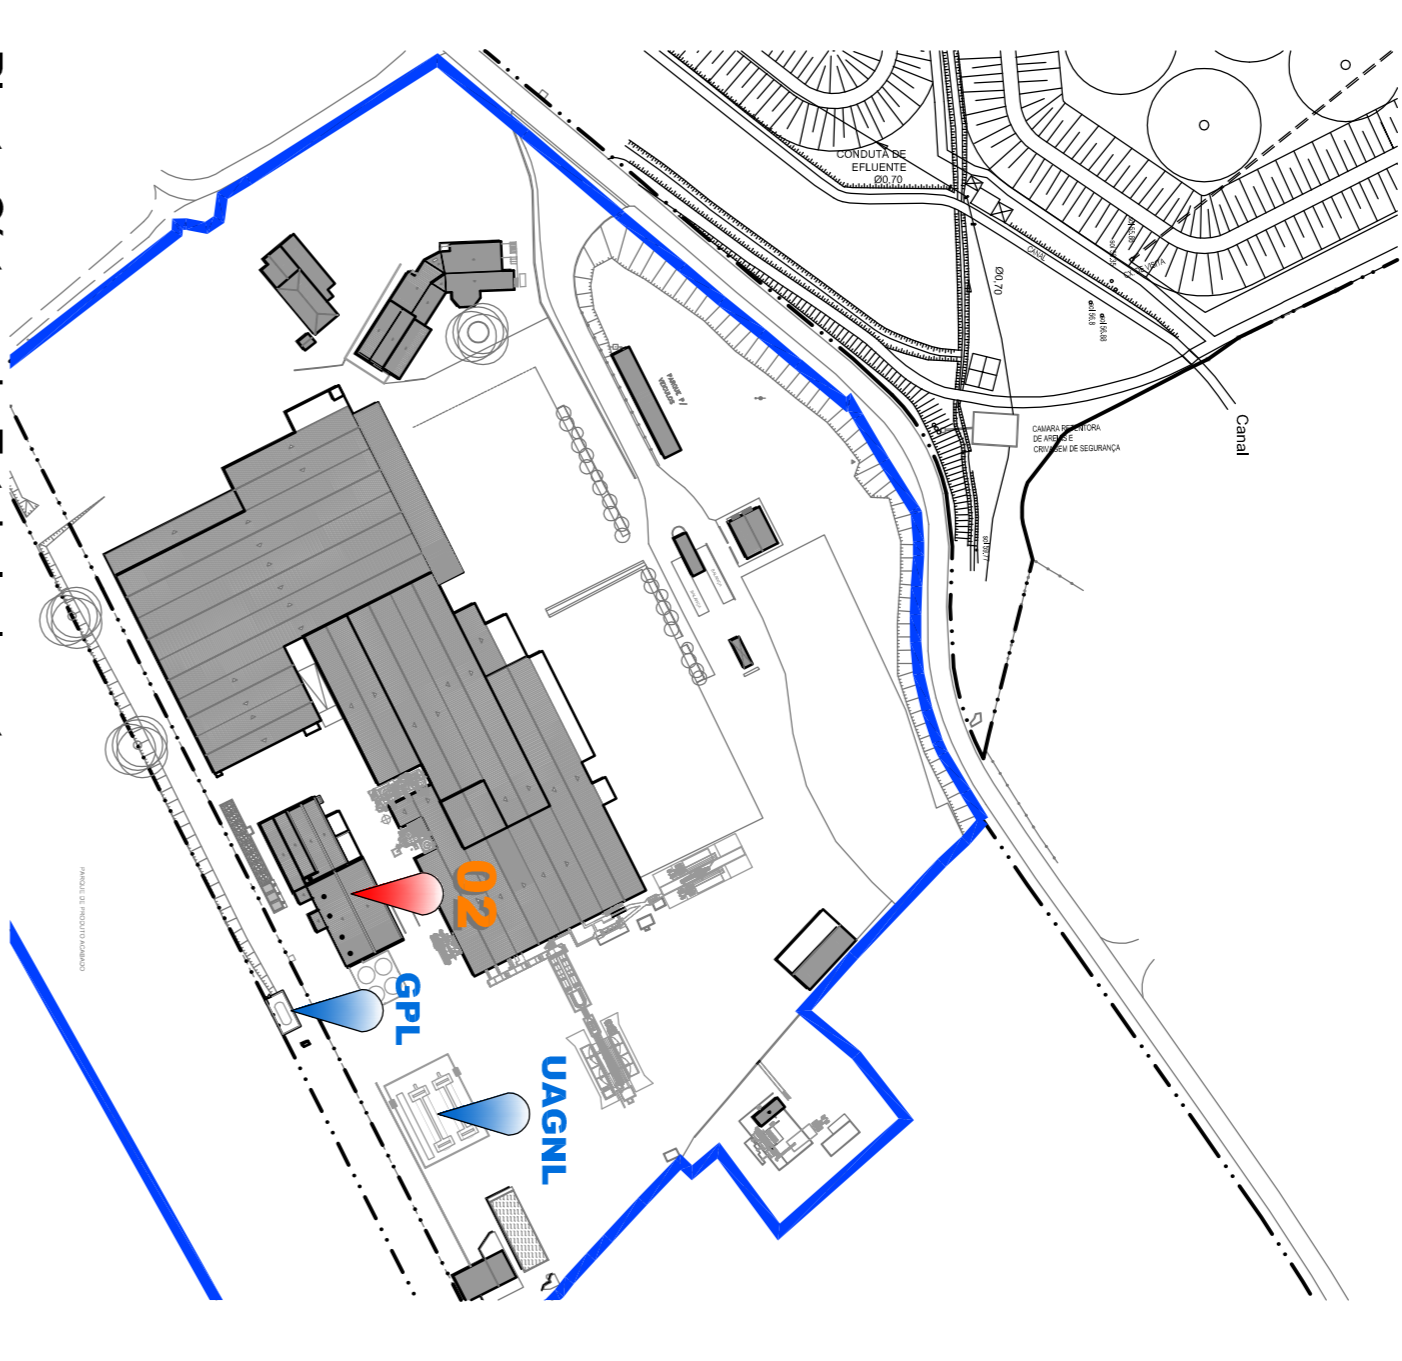

Planta Síntese do Estabelecimento
Escala 1:2000

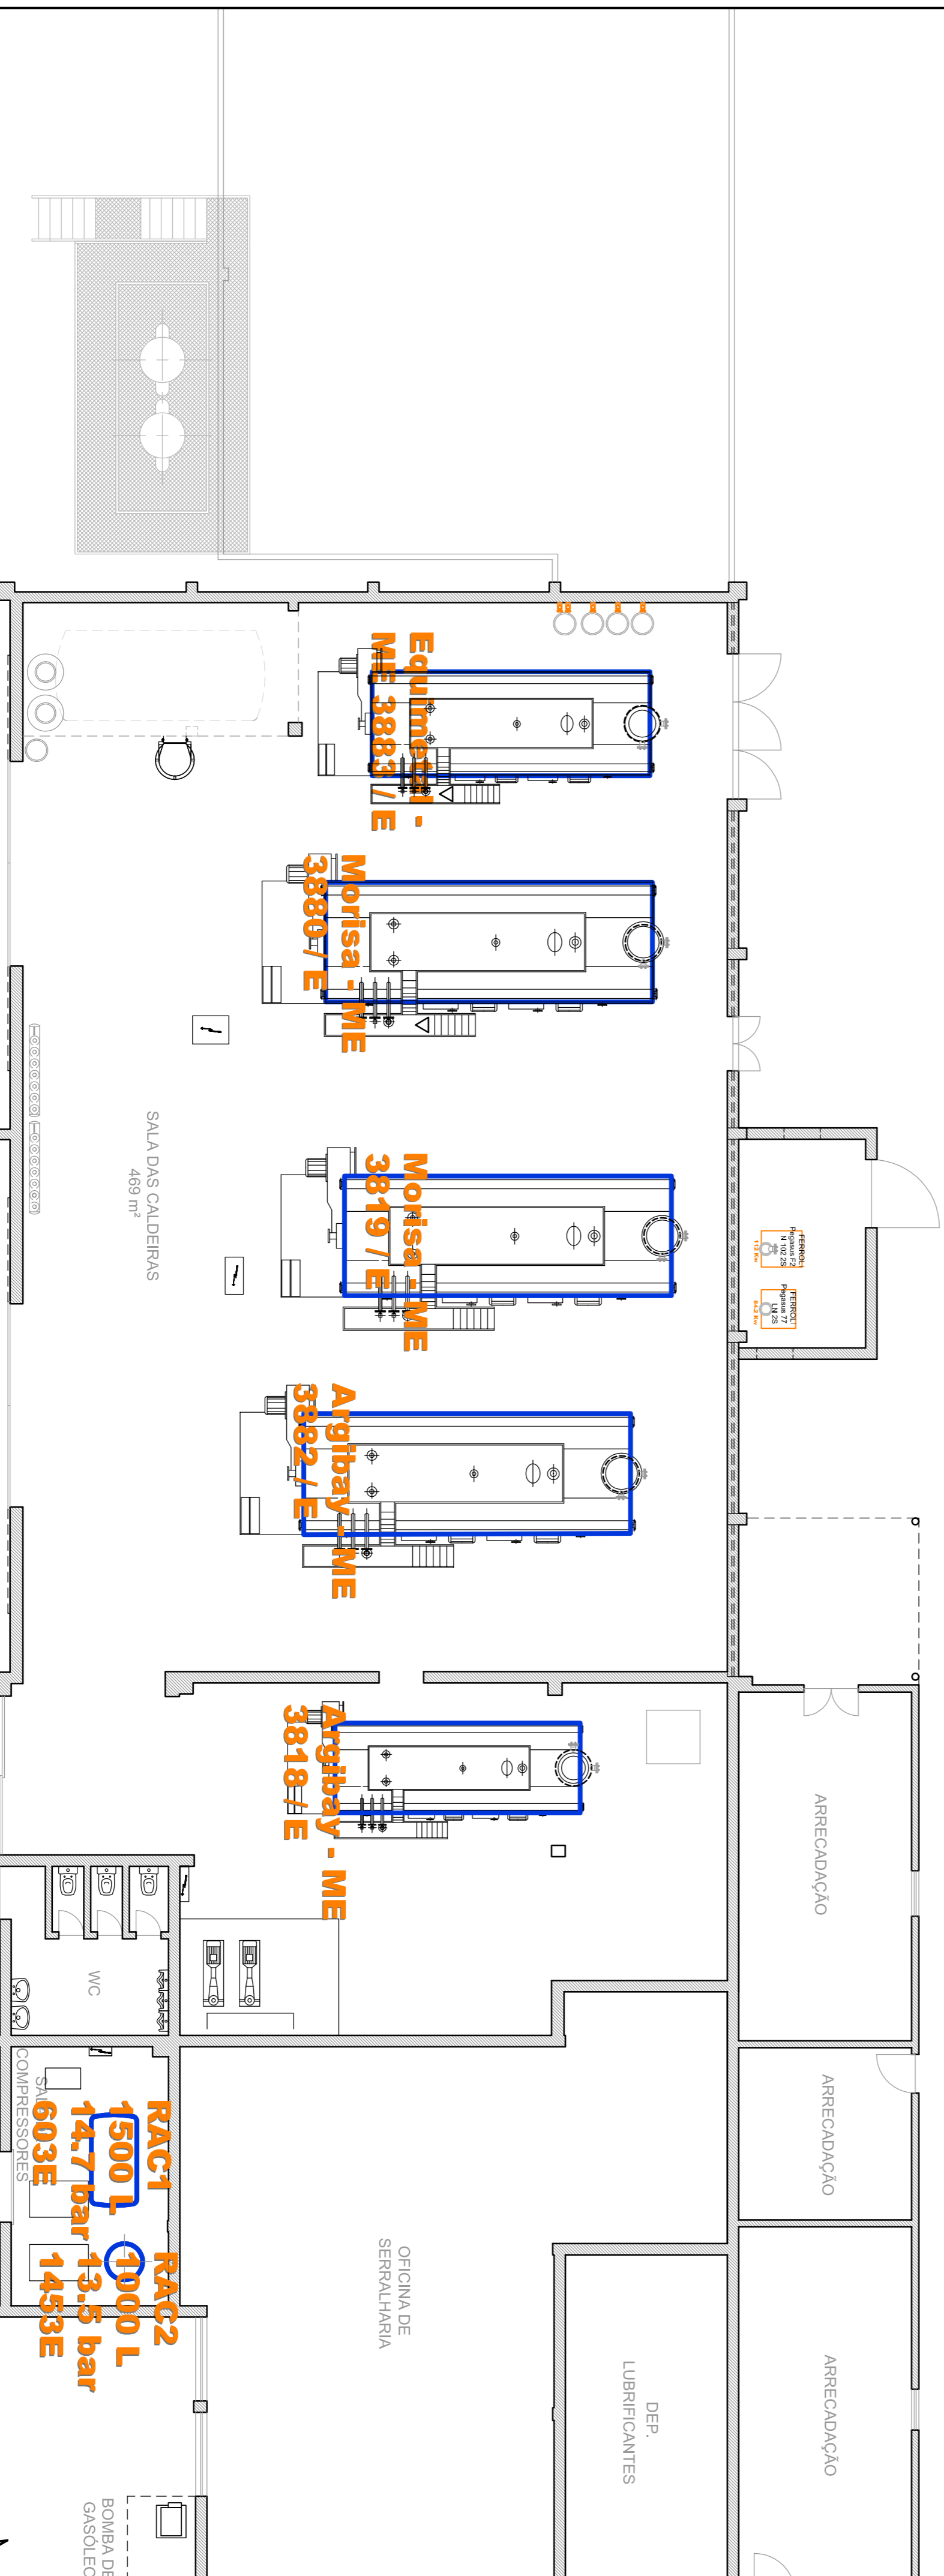

Planta do Edifício das Caldeiras
Escala 1:100



AMBIALCA
 Engenharia de Projetos
 Rua dos Azeiteiros, n.º 62
 2320-100 Montinho de Baixo - MORA
 Tel: 249835190
 Fax: 249835190
 e-mail: geral@ambialca.pt
 www.ambialca.pt

PROJETO
 SORFACOL, S.A.
 Rua
 Montinho de Baixo - MORA
 Licenciamento de Unidade Industrial
 Março 2015

ÁREA
 SOF_PCFP_02
 01
 1:100
 ANS 3

Localização dos Equipamentos São Pressão