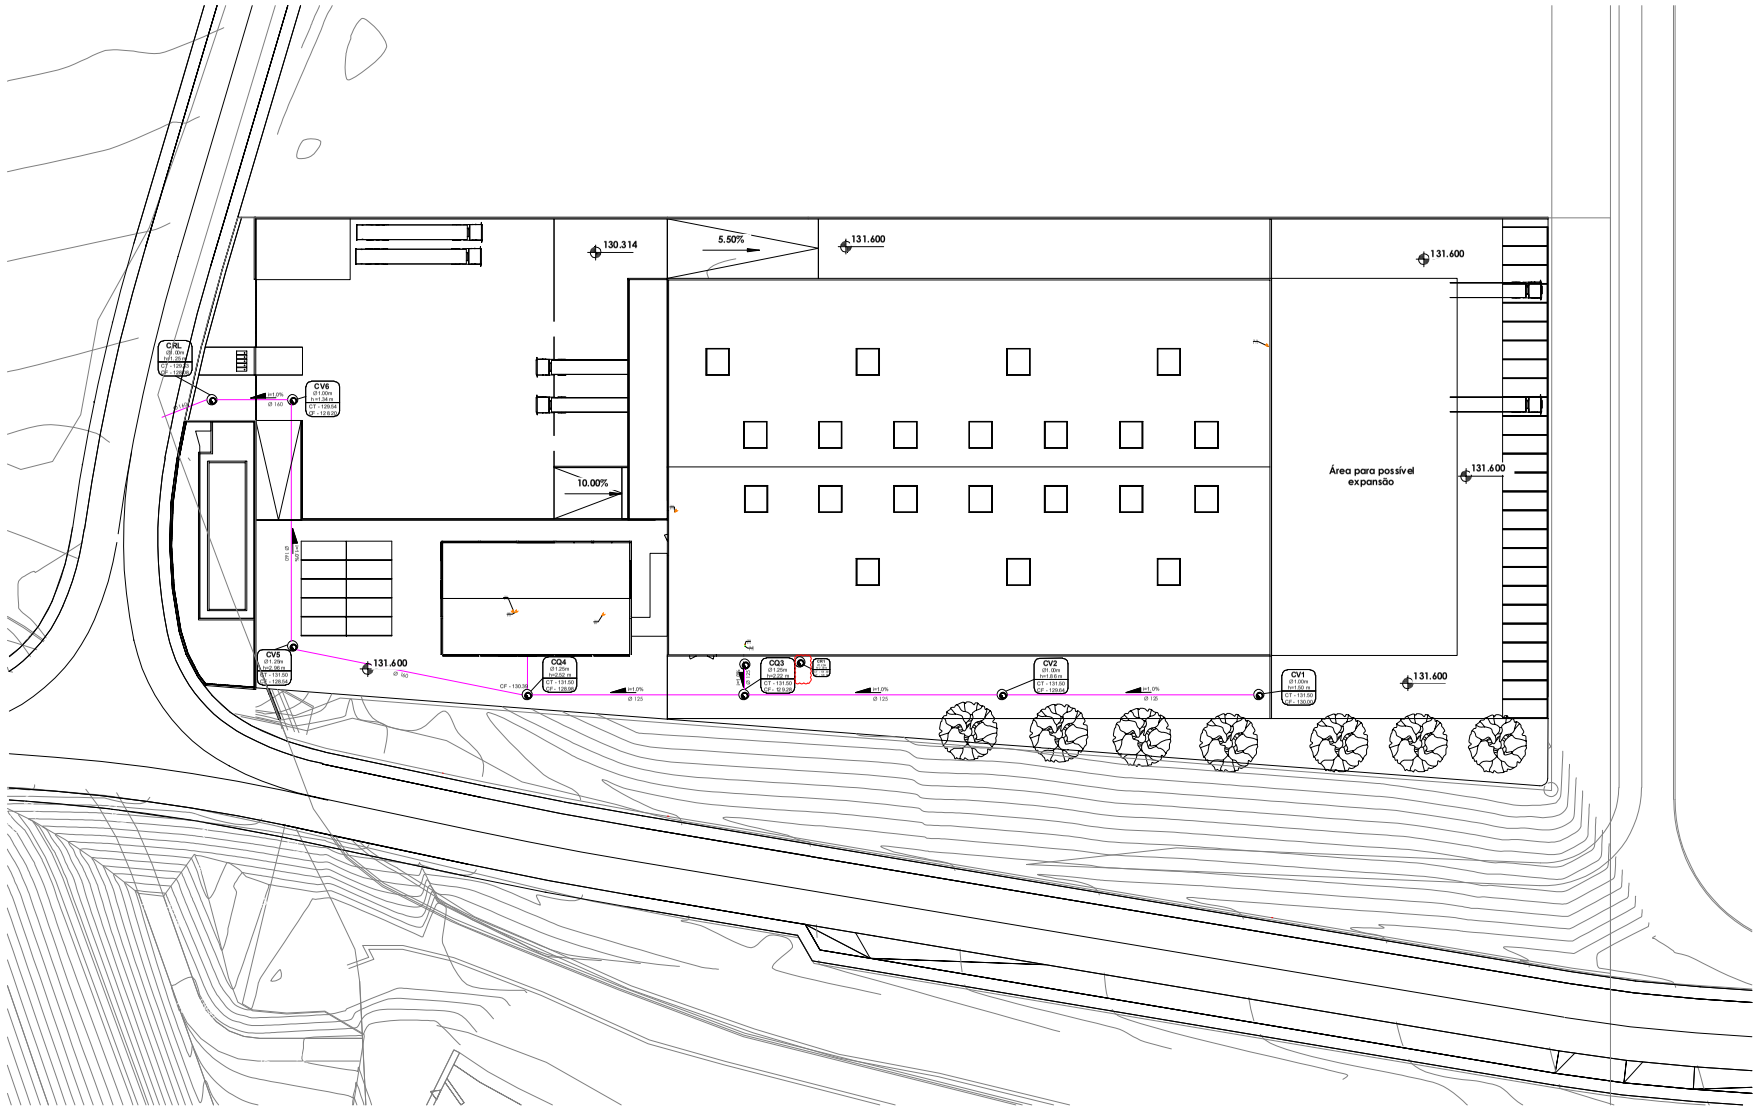

DISPOSITIVO	Ø
BR Bacia de retrete	Ø90
Ba Banheira	Ø50
Mi Mictório suspenso com torneira	Ø50
Bd Bidé	Ø50
Ch Chuveiro	Ø50
LV Lavatório individual	Ø50
Pll Pia lava louça	Ø50
Tq Tanque	Ø50
Ml Máquina de lavar louça*	Ø50
Mr Máquina de lavar roupa*	Ø50
Mlc Máquina de lavar copos*	Ø50
Mel Mesa de entrada de louça*	Ø50
Mlvc Mesa de lavagem com cuba*	Ø50
Mfg Máquina de fabrico de gelo*	Ø50
Fc Forno de convecção*	Ø50
CP Caixa de Reunião	Ø75
RP Ralo de pavimento	Ø50/Ø75/Ø90/**
F Aparelho com fluxómetro	# Ø em função do aparelho

* - Verificar especificações técnicas dos equipamentos antes da instalação em obra.
** - Em função do local, enchimento disponível e área de influência.

LEGENDA

- n — Tubagem de águas residuais interiores de diâmetro 'n'
- n — Tubagem de águas residuais exteriores de diâmetro 'n'
- n — Tubagem de águas residuais de ventilação de diâmetro 'n'
- Tubagem pressurizada - [PVC PN10]
- Tubagem embebida/enterrada - [PVC SN4/PPC SN8]
- Tubagem suspensa - [PVC SN4/PEAD]
- Caixa de inspeção quadrada/retangular
- Caixa de inspeção/visita circular
- Chapéu de ventilação
- Válvula de admissão de ar
- Ralo de pavimento sifonado
- Tubo de queda
- Dispositivo a drenar com ligação à CP
- Dispositivo com sifão incorporado
- Caixa de pavimento sem sifonagem [CP]
- Caixa de pavimento com sifonagem [CPs]
- Bacia de retenção [Drenagem por empresa especializada]

CV x — Designação da Caixa
x m — Dimensão Interior
h= x.xx m — Altura
CT - — Cota de Tampa
CF - — Cota de Fundo
Legenda caixas inspeção/visita

1 i=...% — 1 - Inclinação da tubagem
2 Ø ... — 2 - Diâmetro nominal da tubagem

[CP/CPs]
1 - Ramal de descarga individual Ø50
2 - Ramal de descarga coletivo Ø75

Revisão | Revision schedule:

Rev.	Data | Date	Descrição | Description:
1	10-08-2017	BACIAS DE RETENÇÃO

Disclaimer:
A informação contida neste desenho é propriedade intelectual da MULTIPROJECTUS. Todos os direitos estão reservados. A cópia, reprodução, uso ou modificação parcial ou global é proibida sem consentimento escrito.

All rights are reserved. This drawing and all information contained herein are property of MULTIPROJECTUS and cannot be copied, reproduced, used or modified, in whole or in part, without written consent.

multiprojectus
Rua de Scbrado - Nº 472 | Vila das Aves | Santo Tirso
Site: www.multiprojectus.com | Telef.: +351 253 059 343

Cliente | Client:

SPT Spain | Portugal

Construtora | Contractor:

Projecto | Project:

CONSTRUÇÃO DE EDIFÍCIO DE LOGÍSTICA SANTO TIRSO - PORTUGAL

Fase | Phase:

PROJECTO DE EXECUÇÃO

Especialidade | Discipline:

PROJETO DE SANEAMENTO

Título | Title:

PLANTA DE IMPLANTAÇÃO

Data | Date: 26/05/2017

Escala | Scale: 1/500

Equipa projectista | Design team:
Projectou | Designed by: JOÃO COSTA
Colaborou | Assisted by:
Desenhou | Drawn by: JOÃO COSTA
Verificou | Reviewed by: BRUNO PEREIRA

Nº Desenho | Drawing number: **292-001-SAN-EXE-001-R01**

Folha nº | Sheet nº: **001**

A0_1 (841 x 420)

© MULTIPROJECTUS, AC. ALL RIGHTS RESERVED