


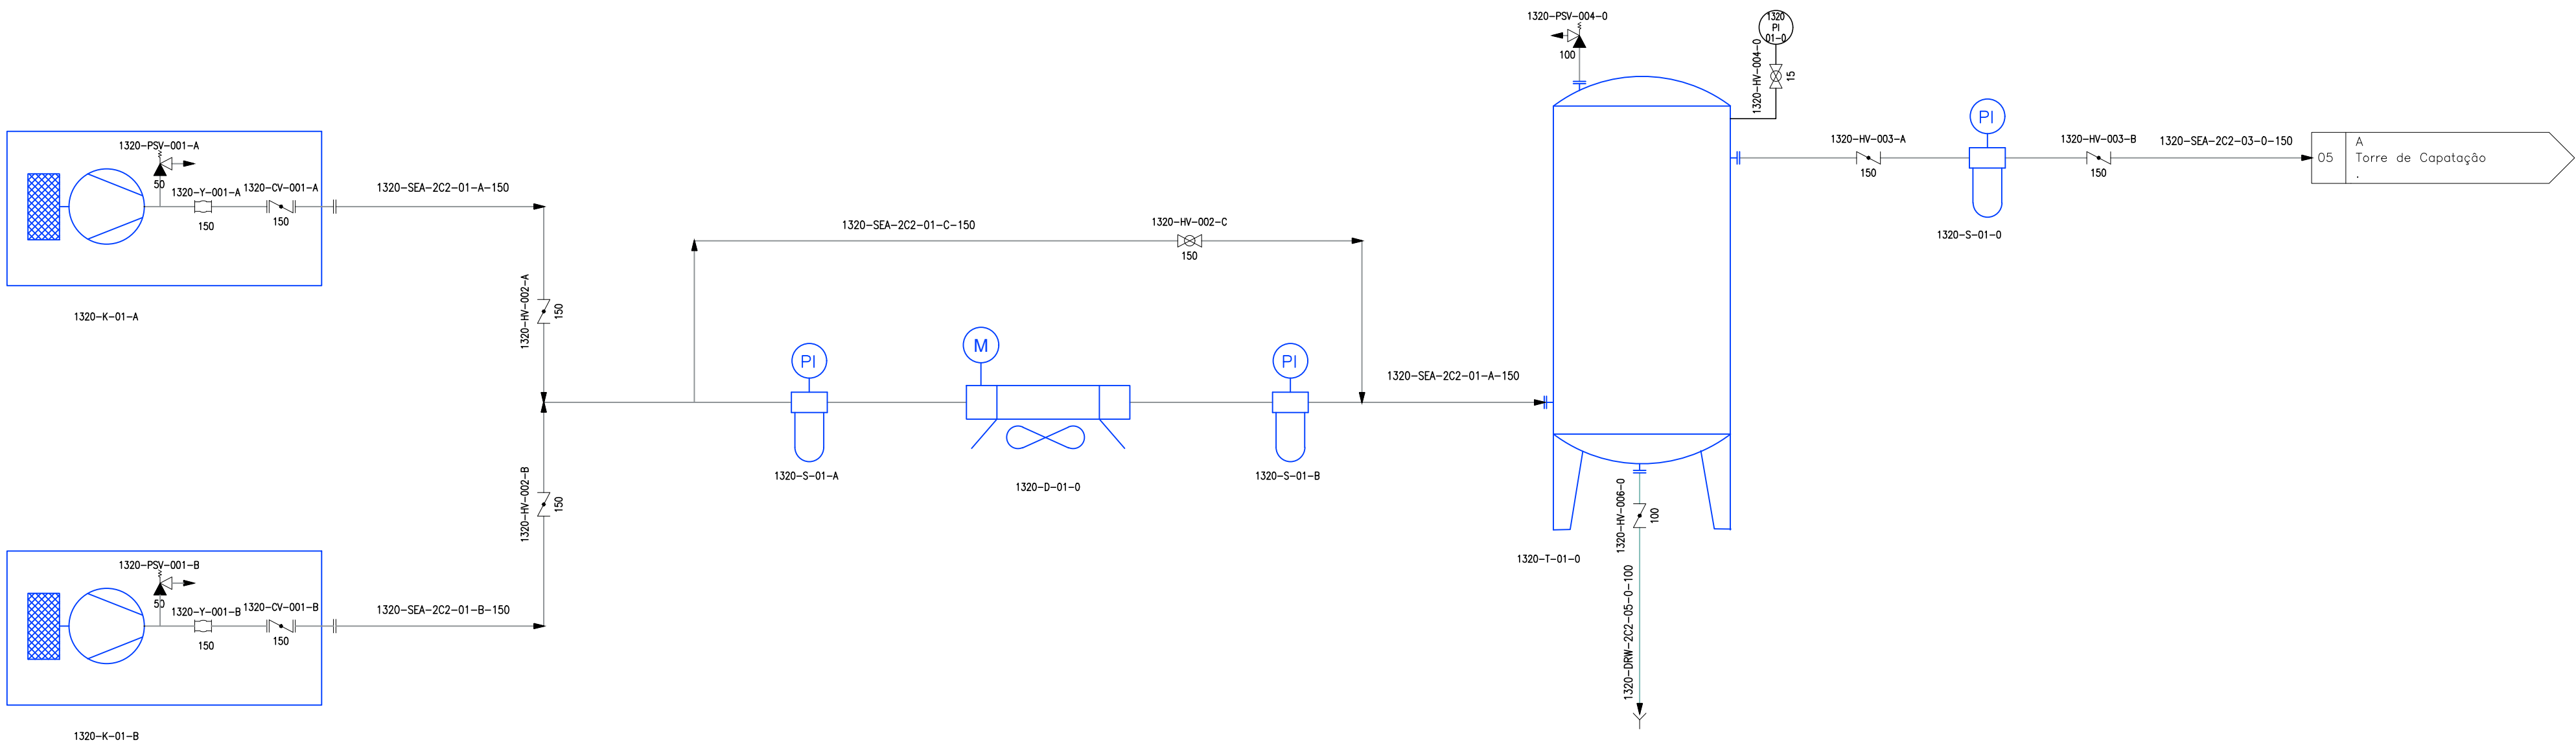



1320-K-01-A
COMPRESSOR (EVENTUAL)
UNIDADES: 2
Q = 255 L/min
P = 8 bar
POTENCIA DO MOTOR: 2.5 KW

1320-S-01-A/B
FILTRO DE AR
UNIDADES: 2

1320-D-01-0
SECADOR POR REFRIGERAÇÃO
UNIDADES: 1

1320-T-01-0
BALÃO DE PRESSURIZAÇÃO
UNIDADES: 1
V = 200 L

PLANTA CHAVE

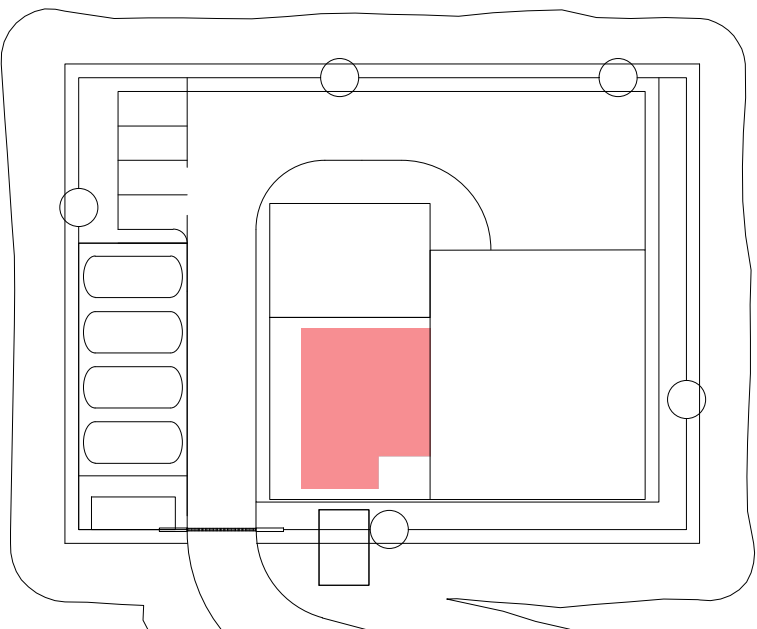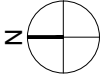

01.0					
Índice	Designação das alterações	23/01/2025	INN	FME	
		Data	Nome	Visão	
GS Inima luságua aquapor		Designação de Projeto/empreitada		Fase do projeto	
		EMPREITADA DE CONCEÇÃO-CONSTRUÇÃO		Projeto de execução	
		DO SISTEMA DE DESSALINIZAÇÃO NA REGIÃO DO ALGARVE		A1 / 1-1	
				Projeto	Nome: João Rodrigues
				Verifica	Nome: Francisco Pereira
				Aprova	Nome: Francisco Pereira
Aprovação ASA		Data		PROCESSO	
ÁGUAS do ALGARVE		Título		Escala	
Grupos Águas do Portugal		P&ID, DIAGRAMAS DE PROCESSO		S/E	
		Estação elevatória do agua bruta. Compressão de ar		Nº Folha 1 DE 1	
				Nº Documento XIA PS-22705-PS	
				Sistema de coordenadas: ETRS89/TM06 - Portugal	
				Sistema de coordenadas: ETRS89/TM06 - Portugal	