



EIXO1

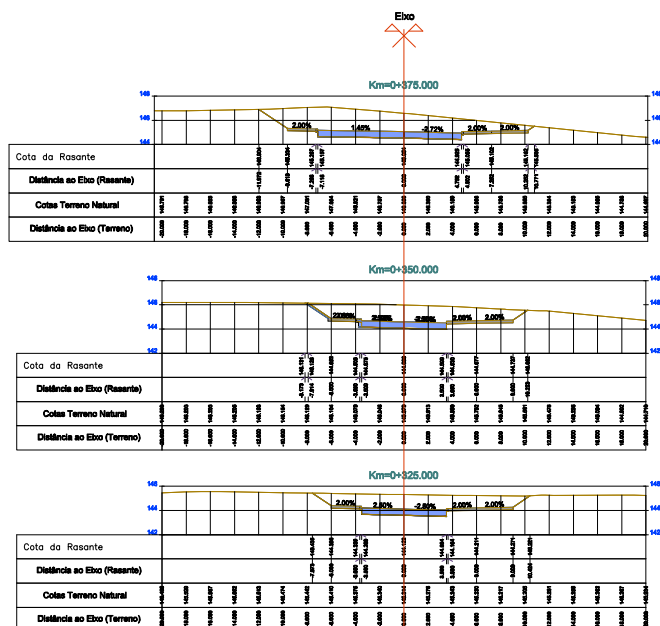

EIXO2

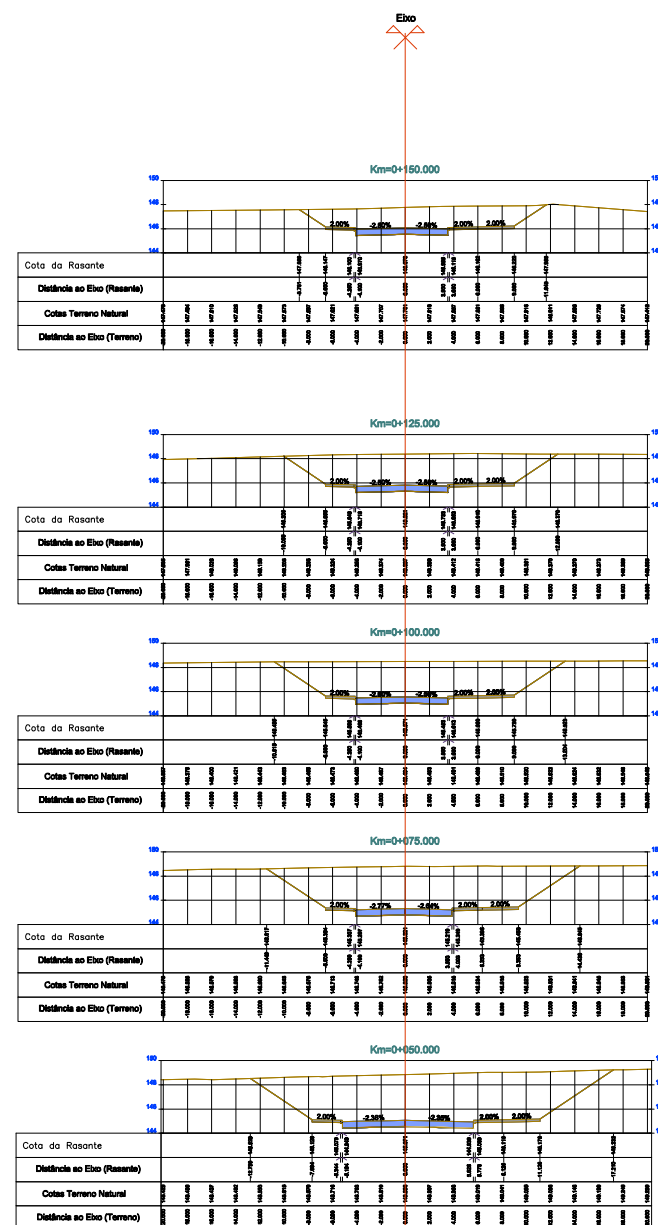

Projetista

TAGUSPARK
PARQUE DE CIÊNCIA E TECNOLOGIA

Arquitetos (Desenhado/Executado)

RUA TOSFIDIO BRAGA, 14
2770-280 PARQUE, PORTUGAL
TEL: +351 21 466 89 21
arquitetos@taguspark.pt - www.taguspark.pt

Arquitetos (Desenhado/Executado/Projetado)

ARQUITECTOS .SUA KAY. ARCHITECTS
ARQUIMEDIX - PROJECTOS E URBANISMO, LDA
RUA DO LUIZ, Nº3 - ST. ANTONIO, 1200-149 LISBOA
Tel: 21 363 1980 Fax: 21 363 20 30 E-mail: suakay@suakay.com

Outros

RS&C
RS&C - Redes e Sistemas Computacionais, LDA

Projetista

BIOFRACO

Nome

PARQUE DE CIÊNCIA & TECNOLOGIA
TAGUS PARQUE - 2ª FASE

Localização

TAGUS PARQUE - PORTO SALVO, OIRAS

Identificação do

PROJECTO DE LOTEAMENTO

Designação

TERRAPLENAGENS

Perfis Transversais dos Eixos 1 e 2

Escala

1:200

Data

Julho 2020

Técnico Responsável O.E. 19462

Eng.º António Coelho

Nome do Ficheiro

2.13