


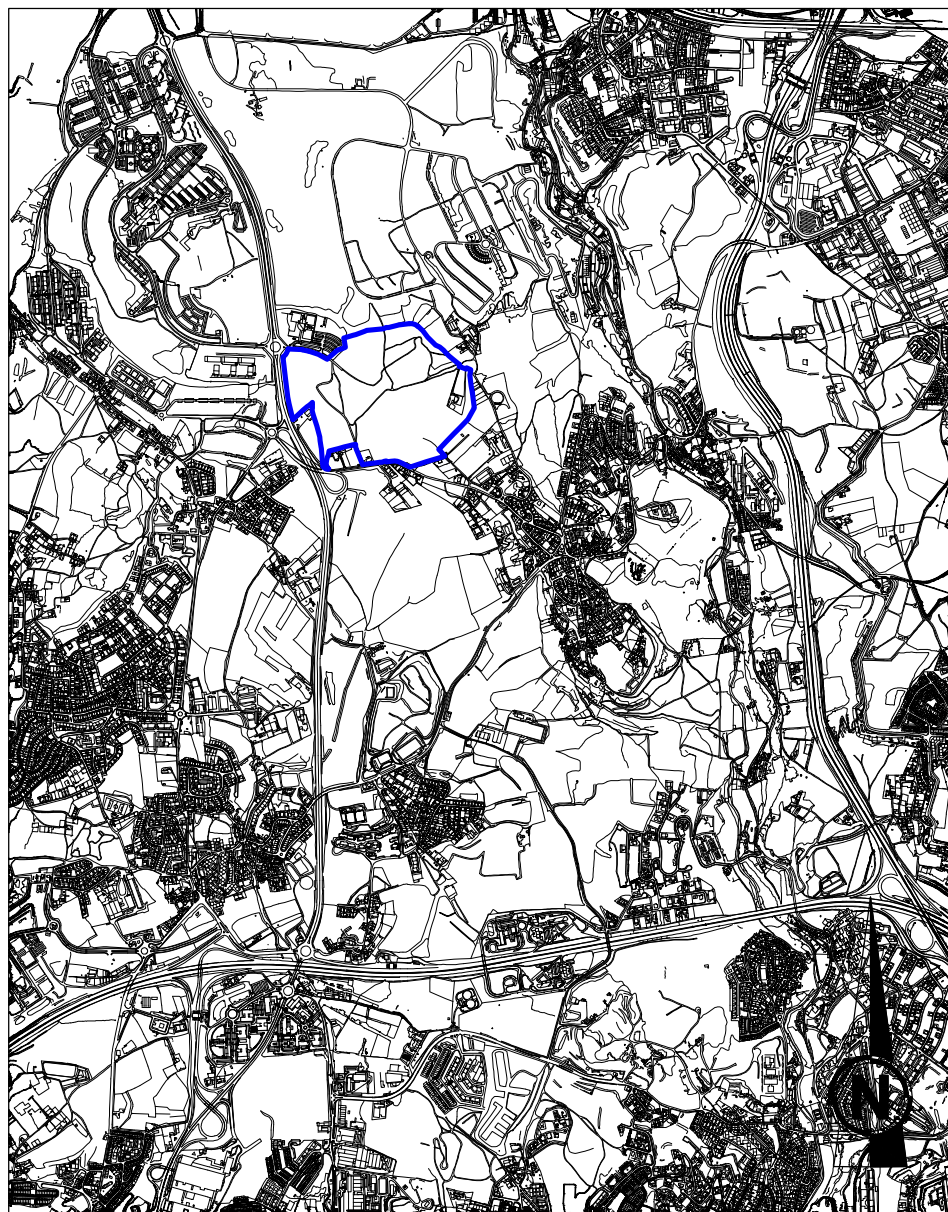

LEGENDA

— LIMITE DA ÁREA A LOTEAR

Promotor:



Arquitetura (Urbanismo/Loteamento):

RUA TEÓFILO BRAGA 14
2775-290 PAREDE - PORTUGAL
TEL - 351 21 458 2921
arquitetos@jqpv.pt - www.jqpv.pt



Arquitetura (Estudo Prévio):

ARQUITECTOS .SUA KAY. ARCHITECTS
ARQUIMEDIX - PROJECTOS E URBANISMO, LDA
Rua D. Luís I, N.º 3 - 5.º Andar, 1200-149 Lisboa
Tel: 21 393 1960 Fax: 21 390 29 30 E-mail: suakay@suakay.com

Rede Viária:



Gabinete de Engenharia Rodoviária e Aeroportuária L.da

Infraestruturas:



RSS - Redes e Sistemas Saneamento, LDA

Paisagem:



Obra:

PARQUE DE CIÊNCIA & TECNOLOGIA TAGUS PARQUE - 2ª FASE

Localização:

TAGUS PARQUE - PORTO SALVO, OEIRAS

Especialidade/Fase:

LICENCIAMENTO DA OPERAÇÃO DE LOTEAMENTO INFRAESTRUTURAS GERAIS

Designação:

Localização
Planta

1

Escala

1:20 000

Data

Julho
2021

Técnico Responsável

Arq. Paulo Viana

Nome do Ficheiro:

ESTE DESENHO É PROPRIEDADE DOS SEUS AUTORES E NÃO PODE SER REPRODUZIDO, EVALUADO OU COPIADO, NO TODO OU EM PARTE, SEM AUTORIZAÇÃO EXPRESSA. RESERVADOS TODOS OS DIREITOS PELA LEGISLAÇÃO EM VIGOR (DEC. LEI 89/88, 14 MAR)