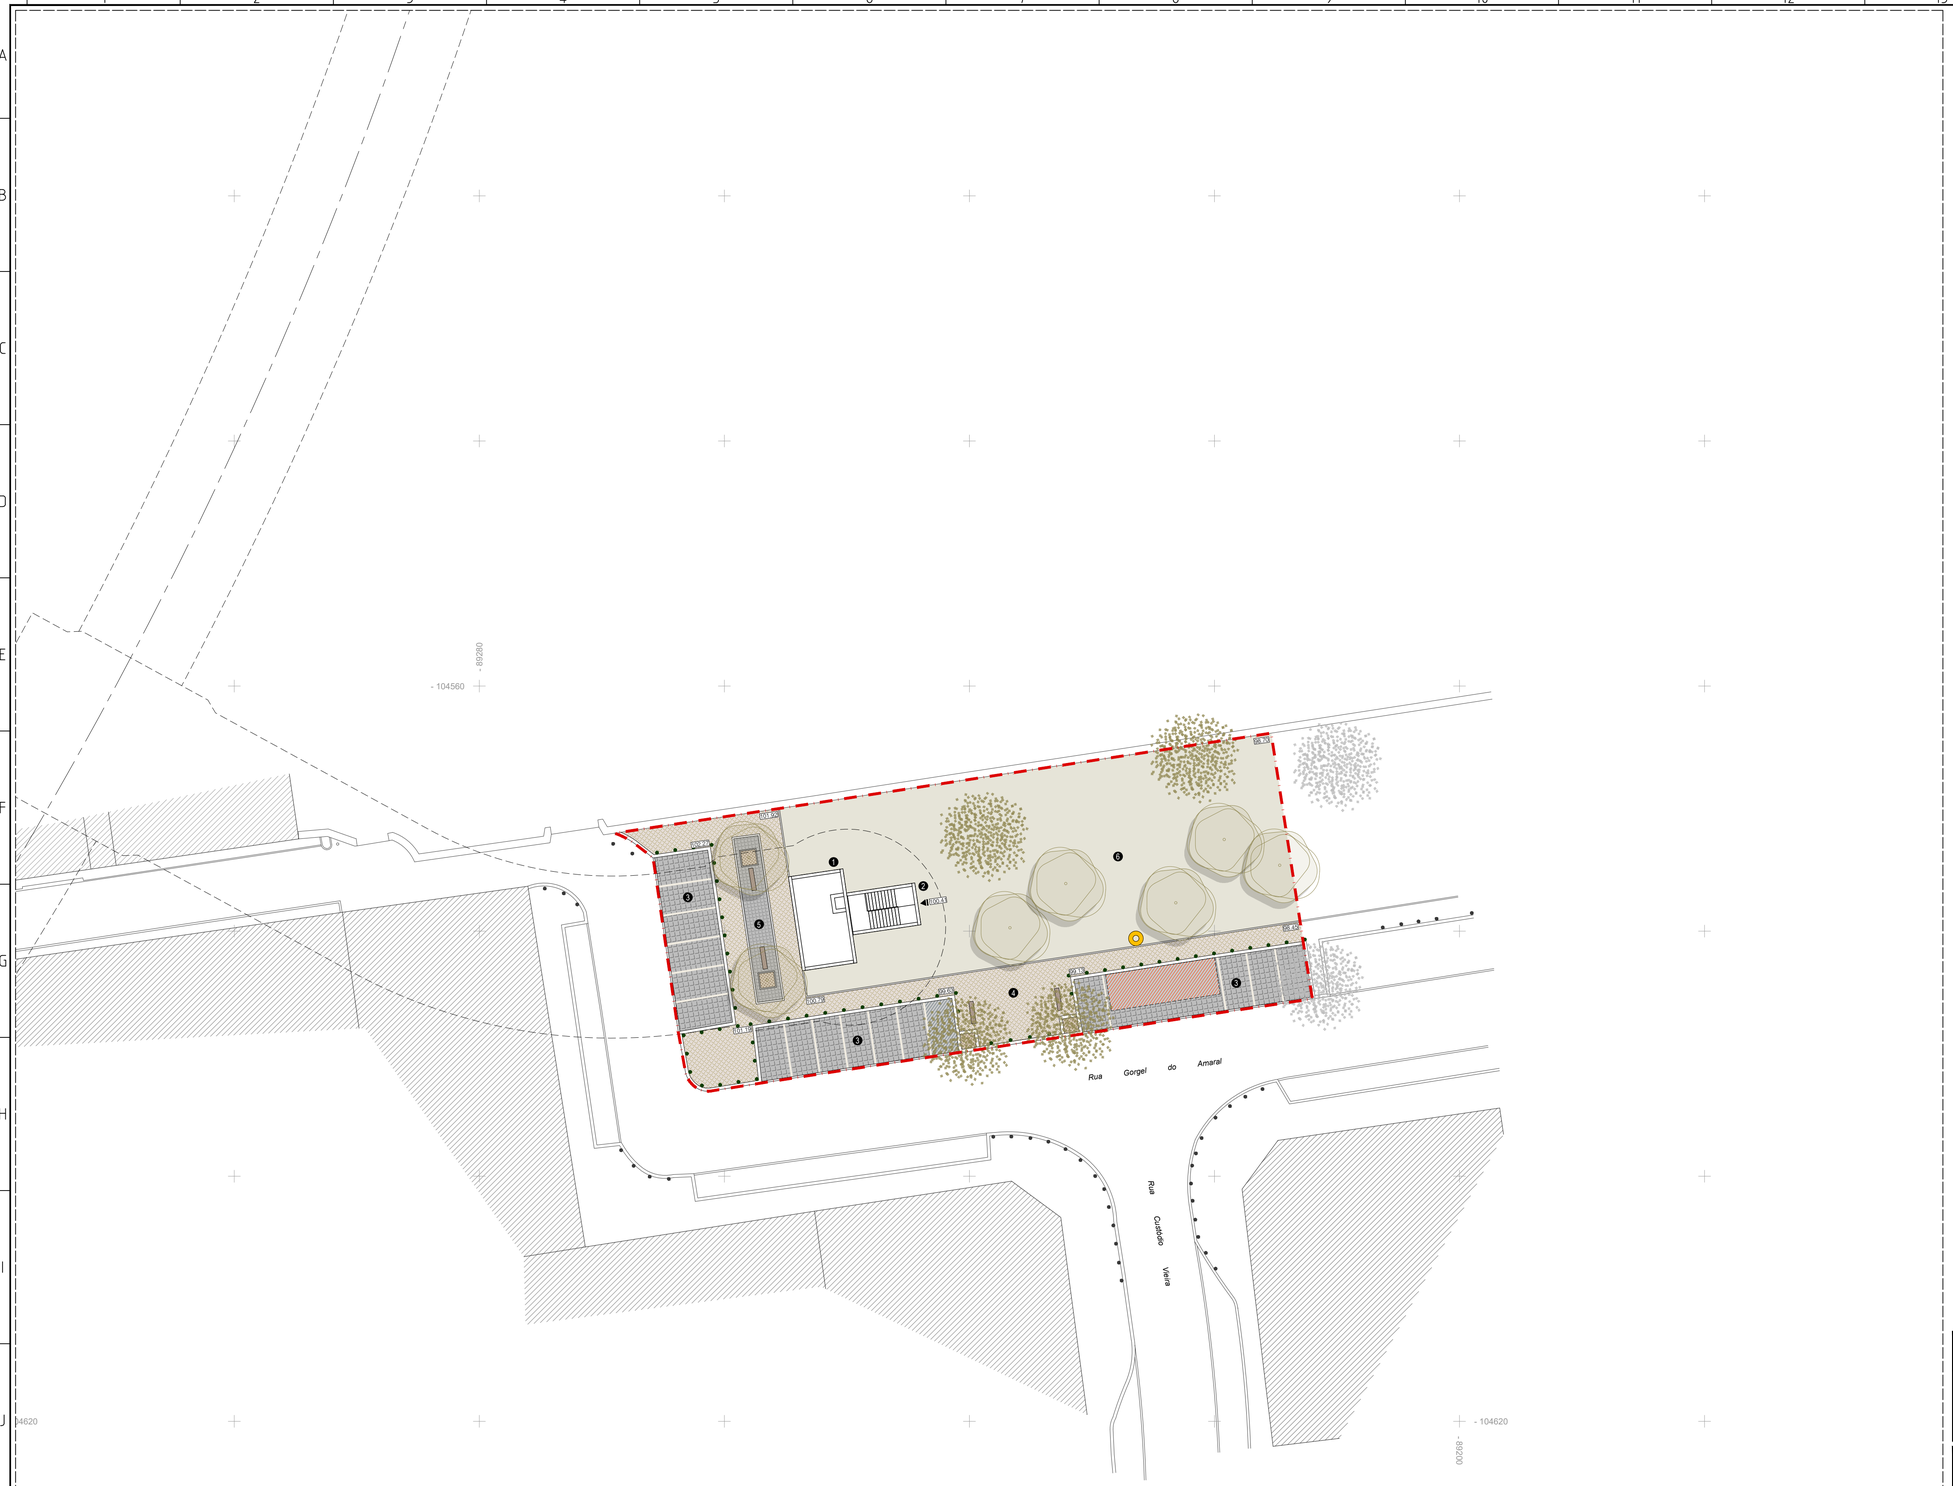

LEGENDA PLANO GERAL DE APRESENTAÇÃO

LIMITE DE INTERVENÇÃO
ACESSO PEDONAL

ZONAMENTO

1 VENTILAÇÃO
2 SAÍDA DE EMERGÊNCIA
3 ESTACIONAMENTO
4 PASSEIO PÚBLICO
5 ÁREA DE ESTADIA
6 ÁREAS VERDES DE ENQUADRAMENTO

ALTIMETRIA

COTAS ALTIMÉTRICAS DE REFERÊNCIA

ESTRUTURA VERDE

ÁRVORES EXISTENTES A MANTER
ÁRVORES PROPOSTAS
PRADO

CIRCULAÇÕES / PAVIMENTOS E REVESTIMENTOS

LUGARES RESERVADOS ML
LUGARES RESERVADOS EMERGÊNCIA
ESTACIONAMENTOS AUTOMÓVEIS EM CALÇADA DE CUBOS DE GRANITO, COR CINZA, COM 0.10m DE ARESTA
CIRCULAÇÃO PEDONAL EM CALÇADA DE CUBOS DE GRANITO, COR CINZA, COM 0.10m DE ARESTA
CIRCULAÇÃO PEDONAL EM CALÇADA DE CUBOS DE CALCÁRIO, COR BRANCA, COM 0.05m DE ARESTA
REVESTIMENTO DE CALDEIRAS EM ESTILHA DE MADEIRA

MOBILIÁRIO URBANO E EQUIPAMENTOS

DISSUASORES
BANCOS

ILUMINAÇÃO

POSTES DE ILUMINAÇÃO PEDONAL

ALTERAÇÕES				
0	EMISSÃO INICIAL	04/10/2024	MJP/PTS/SC/ST/SV	OBF
		DATA	DES.	VERIF.

Data:

PROLONGAMENTO DA LINHA VERMELHA
S. SEBASTIÃO - ALCÂNTARA
PROJETO DE EXECUÇÃO

Metropolitano de Lisboa

Aprov.		
Verif.		
Proj.		
Des.		

ARQUITETURA PAISAGISTA
POÇO DE VENTILAÇÃO MEIO TROÇO ENTRE AMOREIRAS E CAMPO OURIQUE

PLANO GERAL DE APRESENTAÇÃO

Escalas:
Des. nº 134 519 F. __/__
Alter.
Substitui
Substituído
Nº SAP —
Versão
Folha

Aprov.	RVR/RP	04/10/2024
Verif.	OBF	04/10/2024
Proj.	OBF/MJP/PTS/SC/ST/SV	04/10/2024
Des.	MJP/PTS/SC/ST/SV	04/10/2024

PV 211 — PV 210 — PV 212 — PE APG — PVE APG — PV 213

MOTA-ENGIL ENGENHARIA
spie batignolles
SARAIVA+ASSOCIADOS

Identificação Empresa Projetista:
SARAIVA E ASSOCIADOS | ARQPAIS

Escalas: 1/250
Folha: 01/01

Desenho nº LVSSA MSA PE APG PVE PV211 DW 076001 0
Alter. 0