


**SIMBOLOGIA:**

- P/C – Pares de cobre
- — — — — Ligações em cobre
- - - - - Protocolo de comunicação – ModBus
- — — — — Rede Ethernet
- FO – Fibra Ótica
- NB – Interruptor de Nível de Boias
- NR – Medidor de Nível, Radar

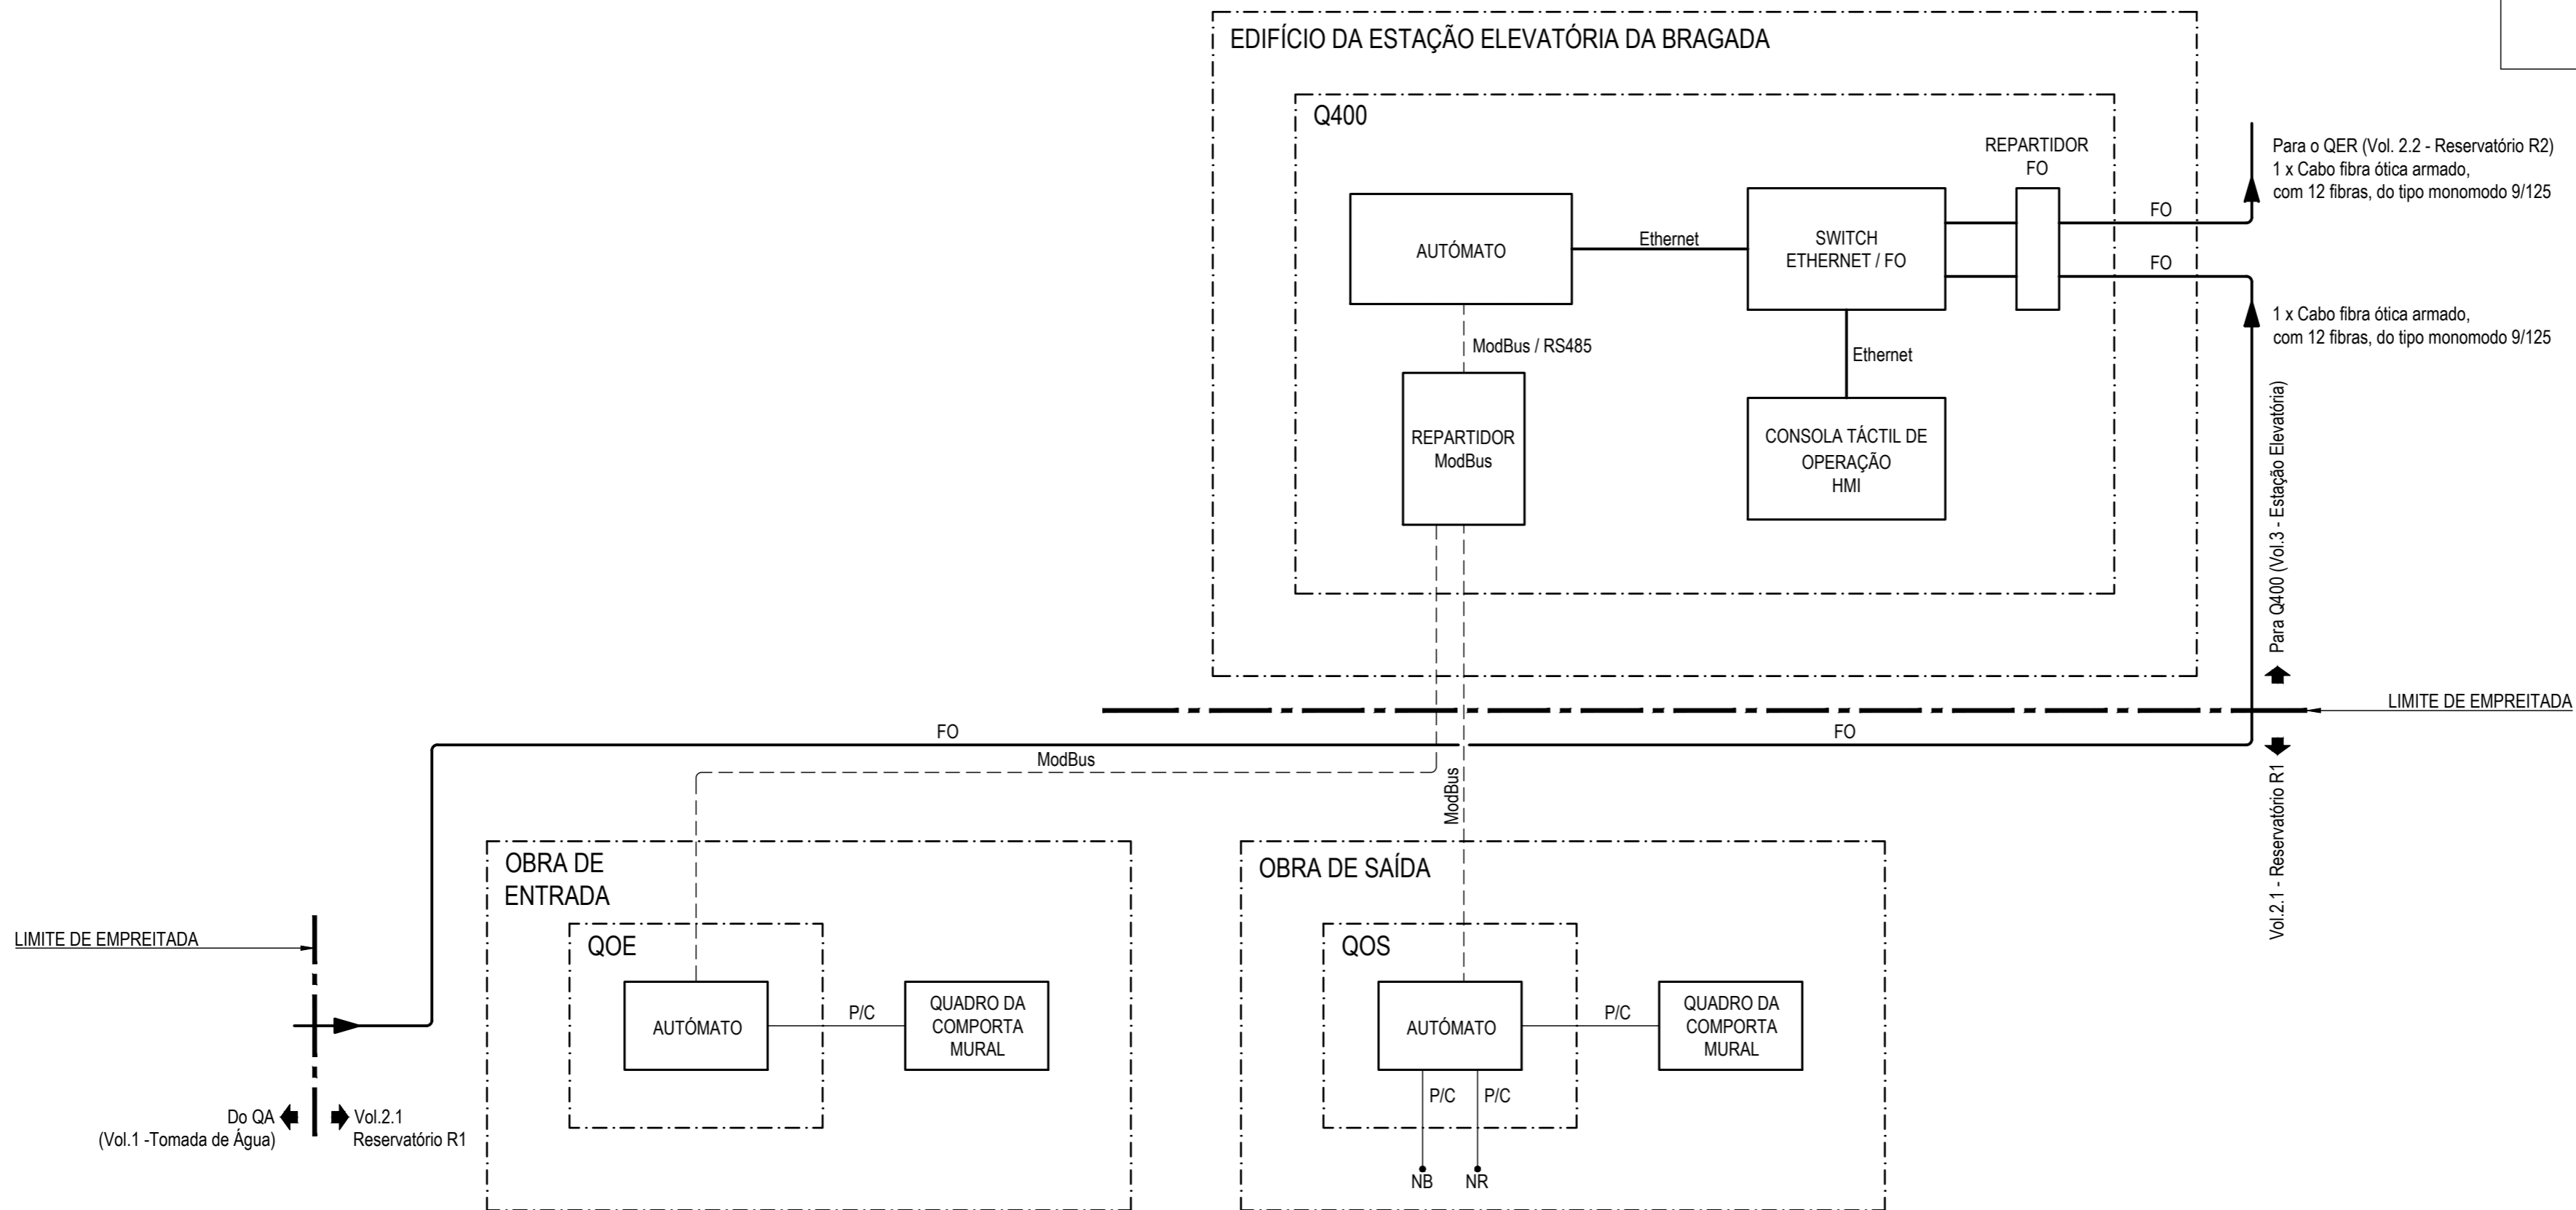

R02	REVISÃO EM FUNÇÃO DA APRECIACÃO DO REVISOR	2019/03/15	Helder Reis
R01	REVISÃO GERAL	2018/08/31	Helder Reis
Revisão	Descrição	Data	Rúbrica

**Empresa de Desenvolvimento e Infra-estruturas do Alqueva, S.A.**

**PROJETO DE EXECUÇÃO E ESTUDO DE IMPACTE AMBIENTAL DO CIRCUITO HIDRÁULICO DE REGUENGOS DE MONSARAZ E RESPECTIVO BLOCO DE REGA**

Reservatório R1  
Instalações Eléctricas  
Arquitetura do Sistema de Automação e Teletransmissão de Dados

Projectou	2017/08	Helder Reis	Substitui des. nº	ESCALAS:	Nº ORDEM:
Desenhou	2017/08	Luis Martins	Substituido por des. nº	S/ Esc.	<b>409</b>
Verificou	2017/08	Manuel Valadas	Cód : 16113-PE-2.1-02-ELE-DES- 409		
Aprovou	2017/08	Manuel Valadas	Nº EDIA :14C20PE_RegMn_D409_F001aF001_R1IESistAutTeletr_PE_R02_20190315		FOLHA: 1/1