
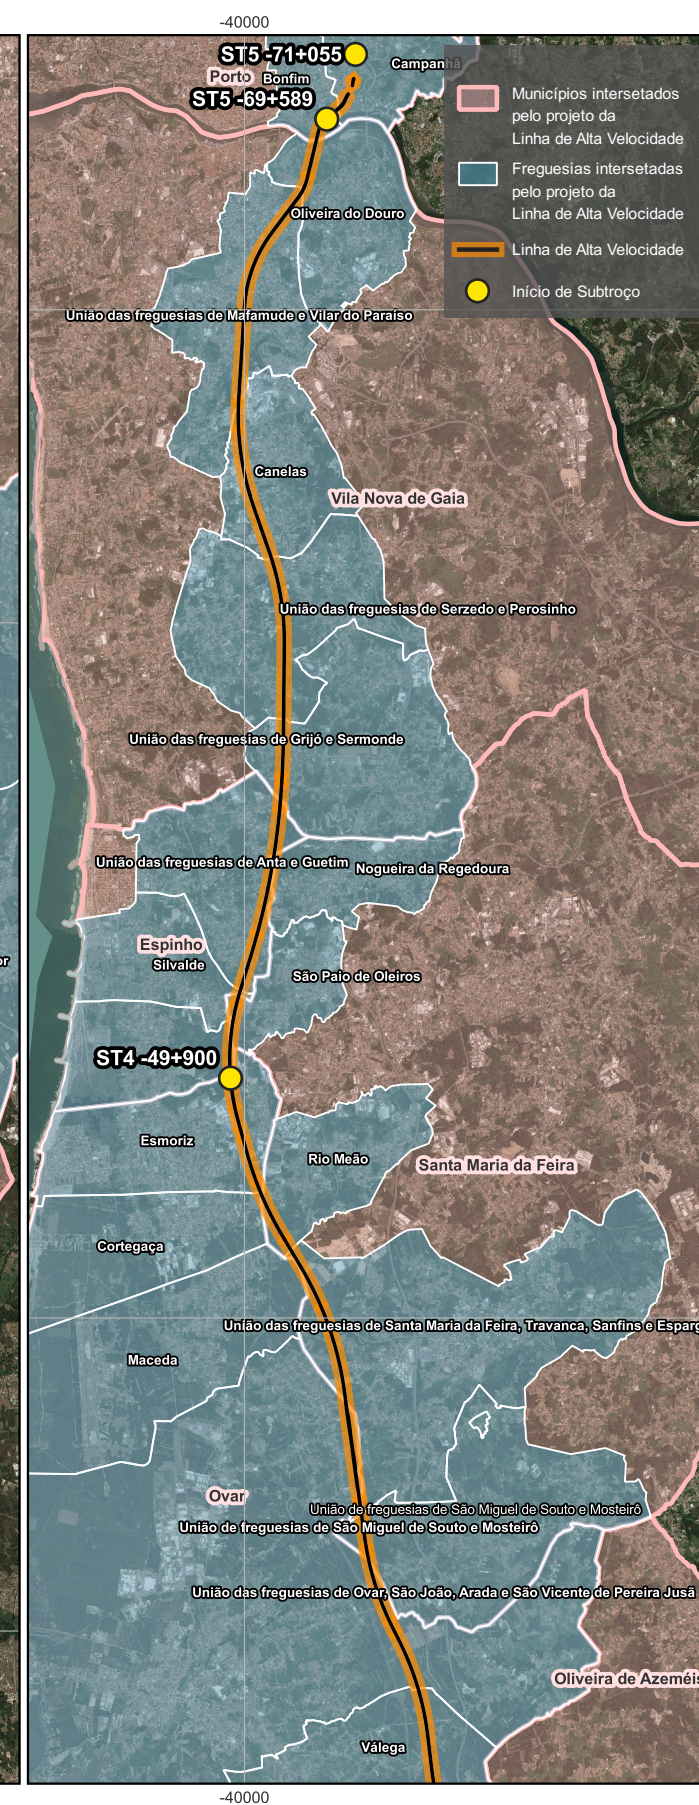
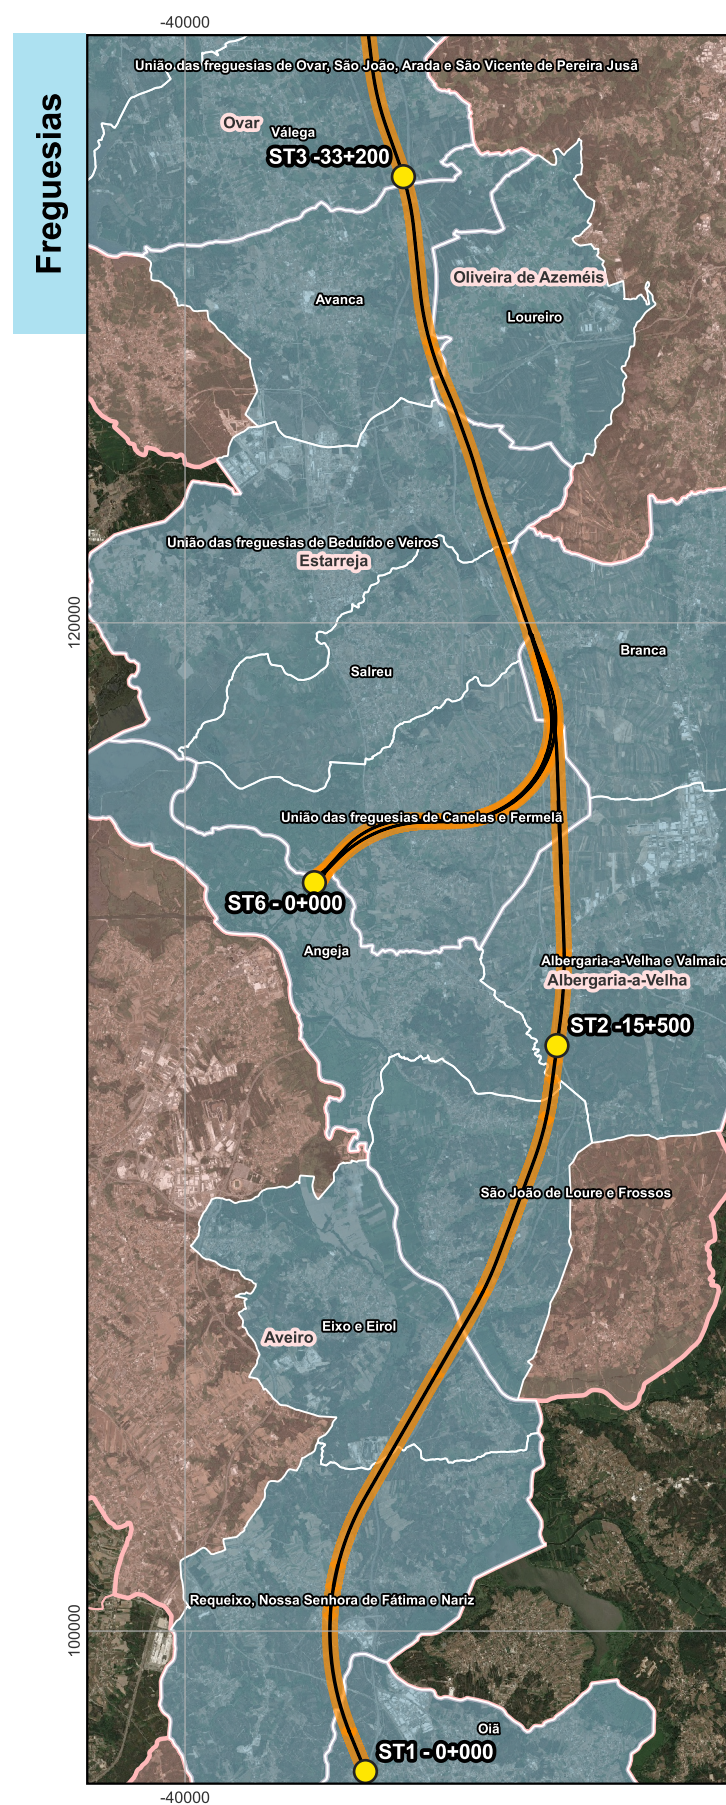


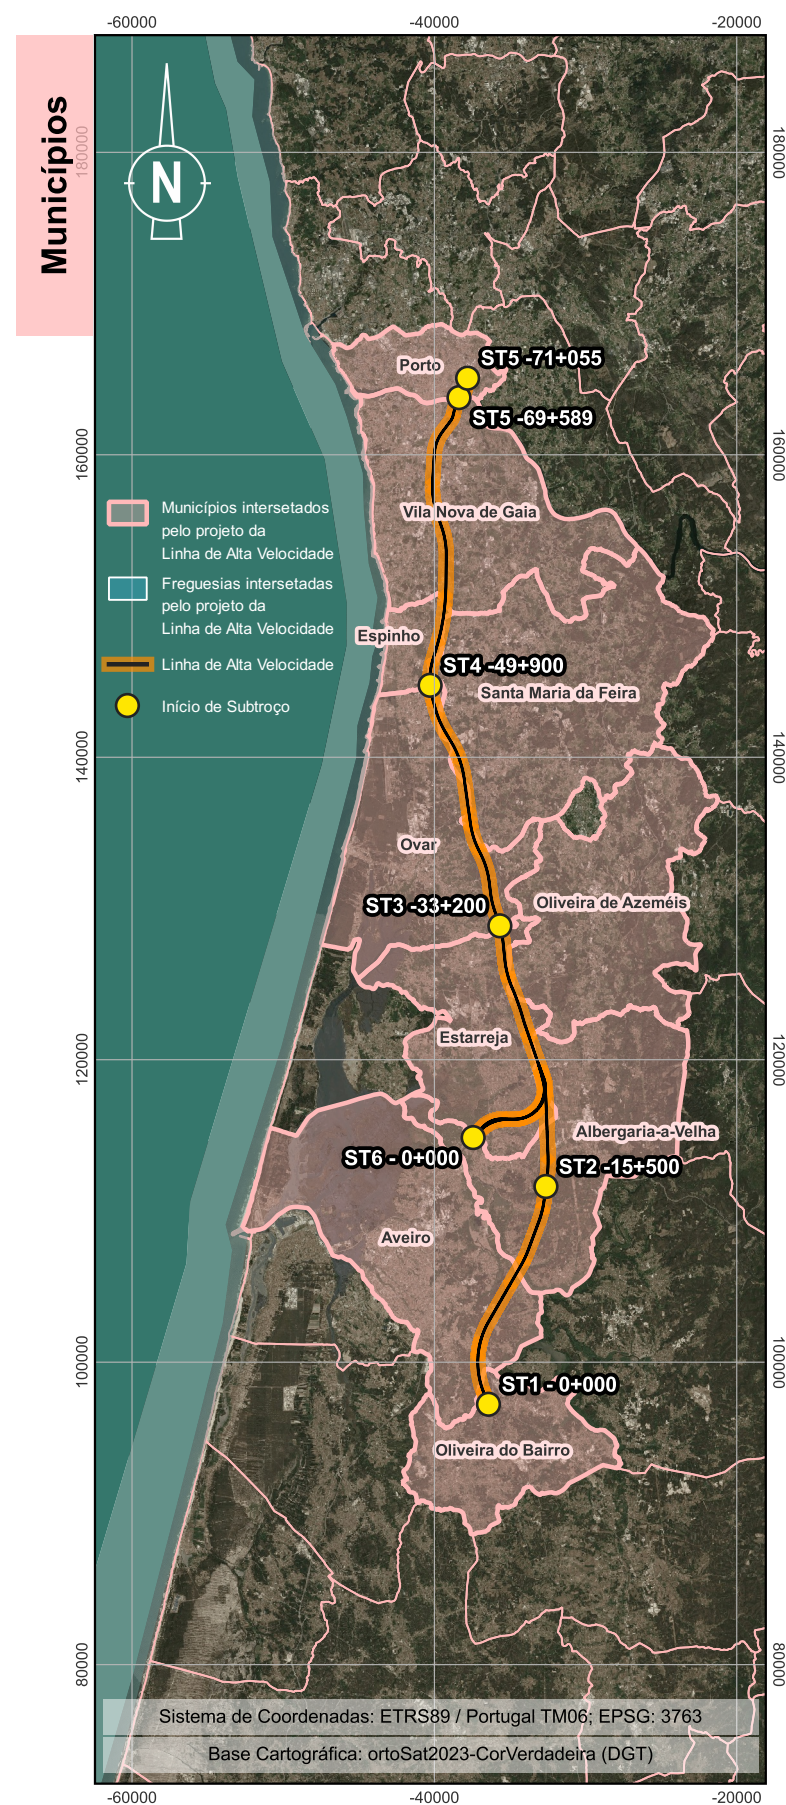

				 CONCESSÕES DE ALTA VELOCIDADE  AVACE NORTE  coba Portugal  Infraestruturas de Portugal			O Gestor do Projeto - O Responsável Unidade - O Responsável Departamento - O Diretor -	Projeto LINHA FERROVIÁRIA DE ALTA VELOCIDADE ENTRE PORTO (CAMPANHÃ) E LISBOA Linha TROÇO PORTO (CAMPANHÃ) À OIÃ - PK 0+00 A ESTAÇÃO DE CAMPANHÃ Local PORTO (CAMPANHÃ) A OIÃ Especialidade V10 - Ambiente SUBTOMO 10.02.03 - PEÇAS DESENHADAS	Código do Desenho PF102A0.PR.10.02.03.AMB.001.00 N.º Registo SAP - Data 2025-9 N.º de Ordem AMB001 Versão 00 Escalas 1:500 000; 1:150 000
				Código Projetista -			Orgão Estudos e Projetos Ferroviários	Título do Desenho Enquadramento e Localização do Projeto	
				Ficheiro DesenhosTracado_PLM.qgz			Empreendimento Nº		
Rev.	Data	Descrição	Responsável	Projetou SOL	Desenhou PLM	Validou ACS	Fase Projeto Execução		