
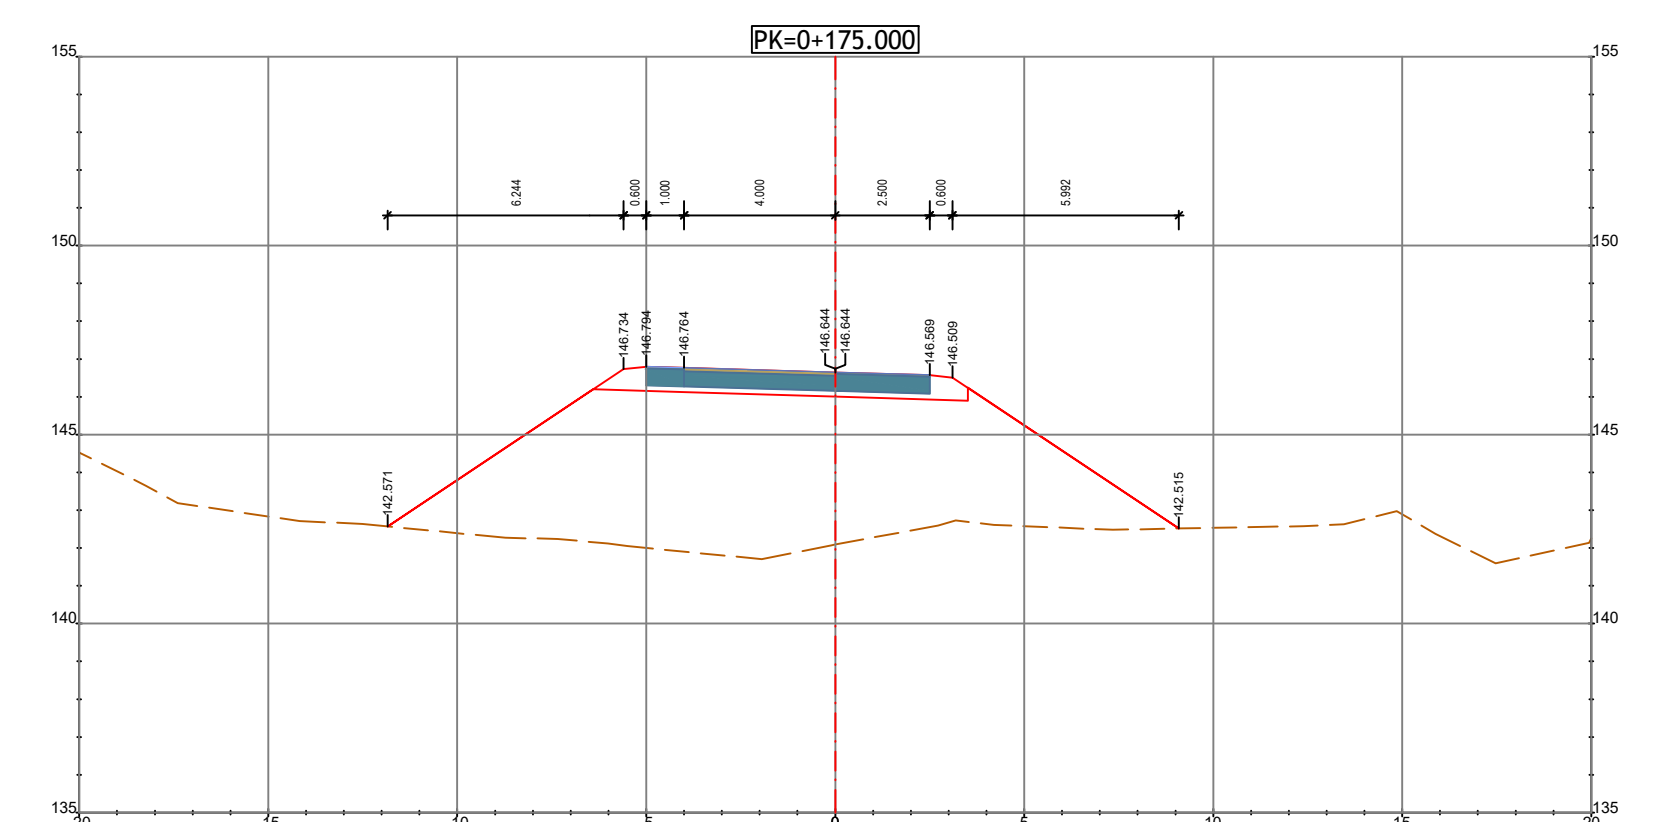
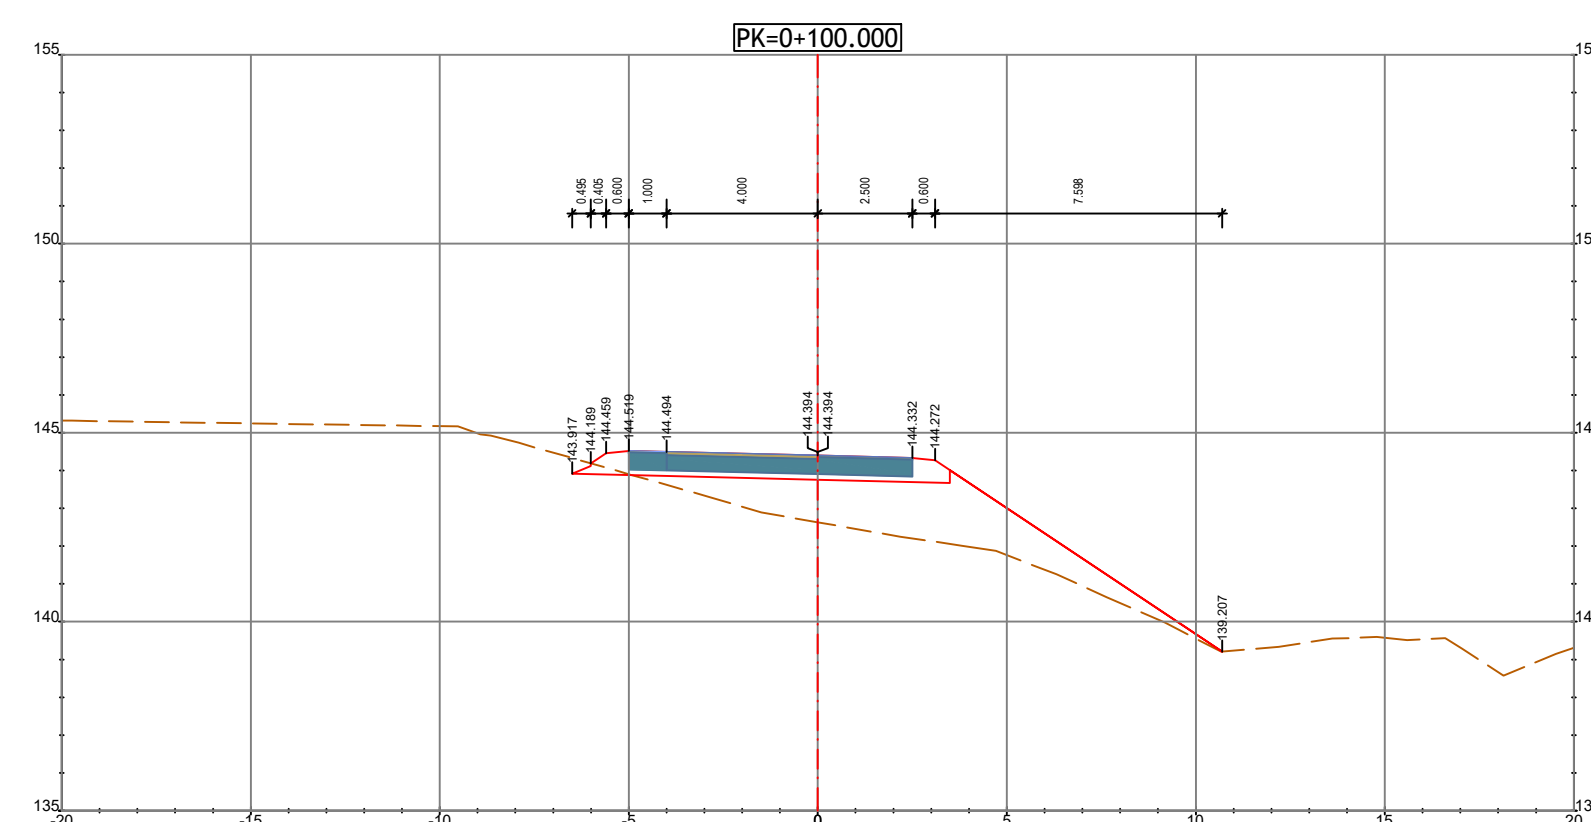
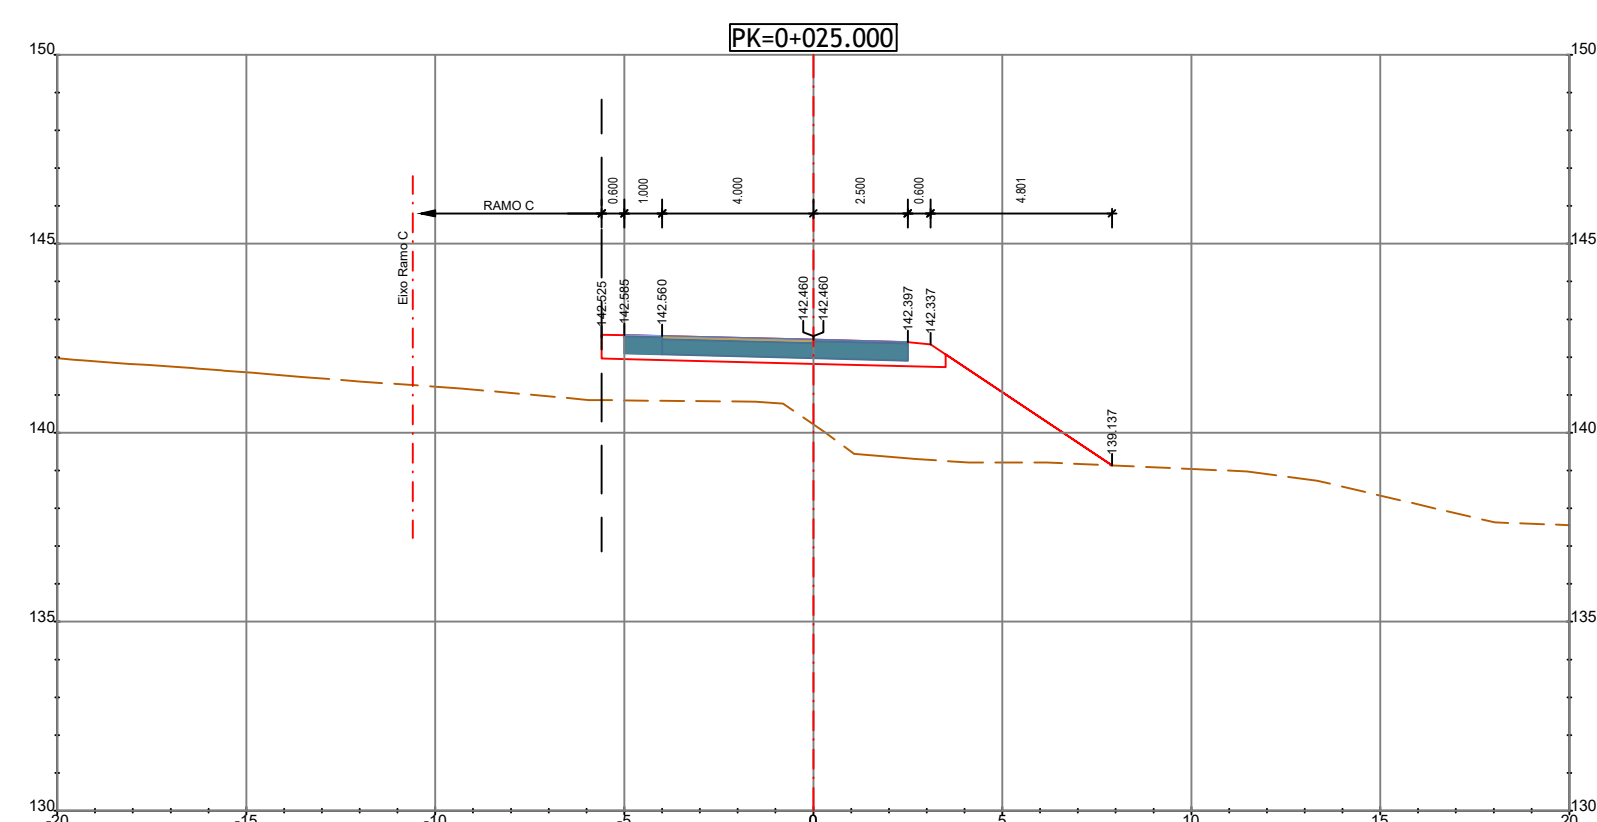
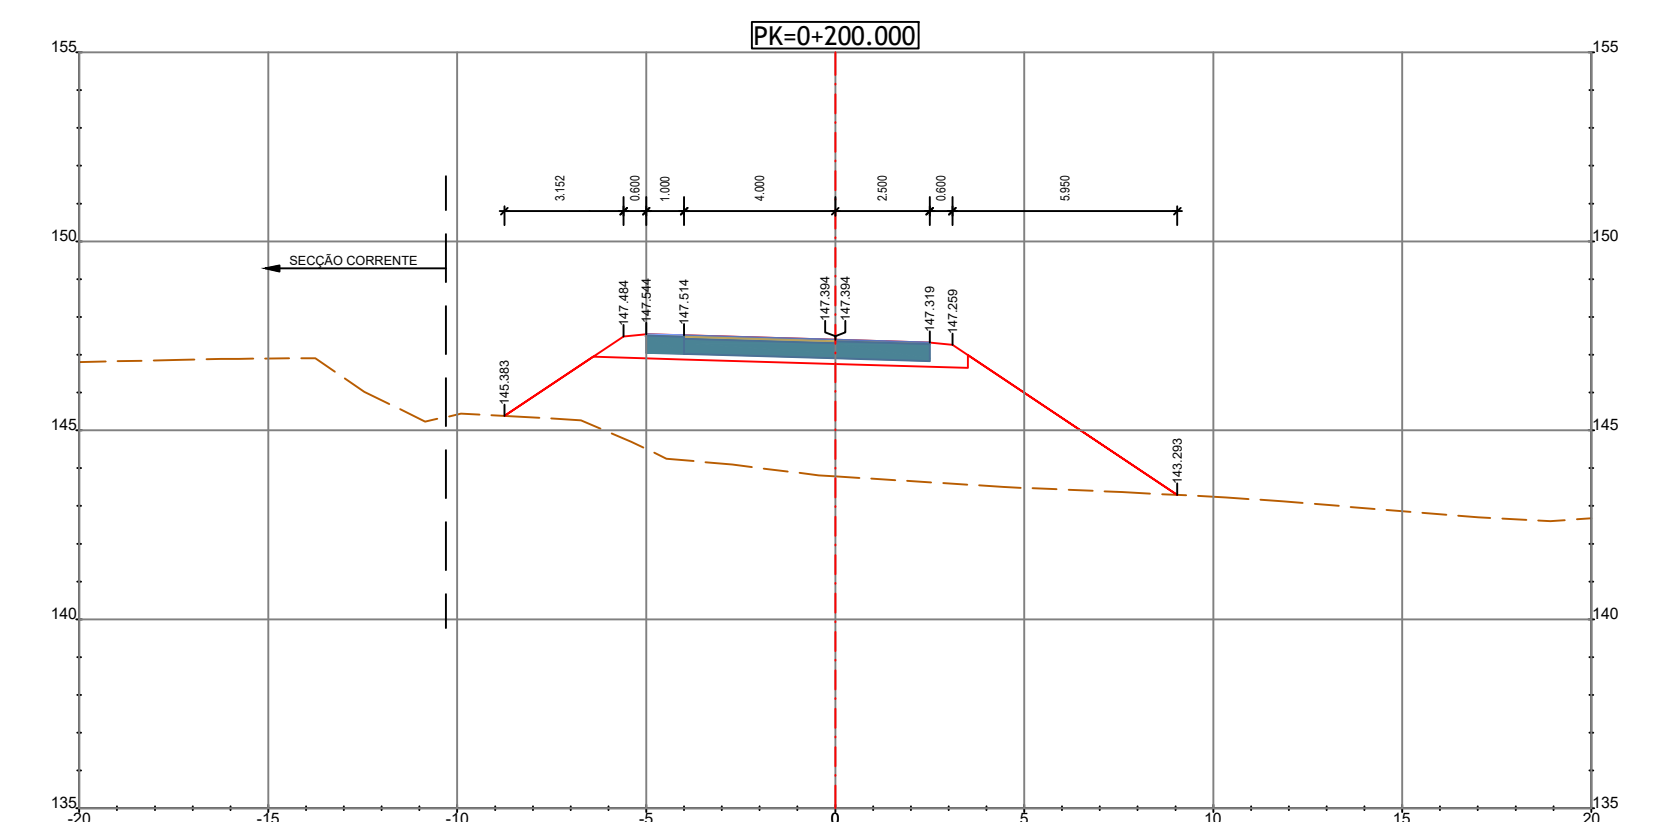
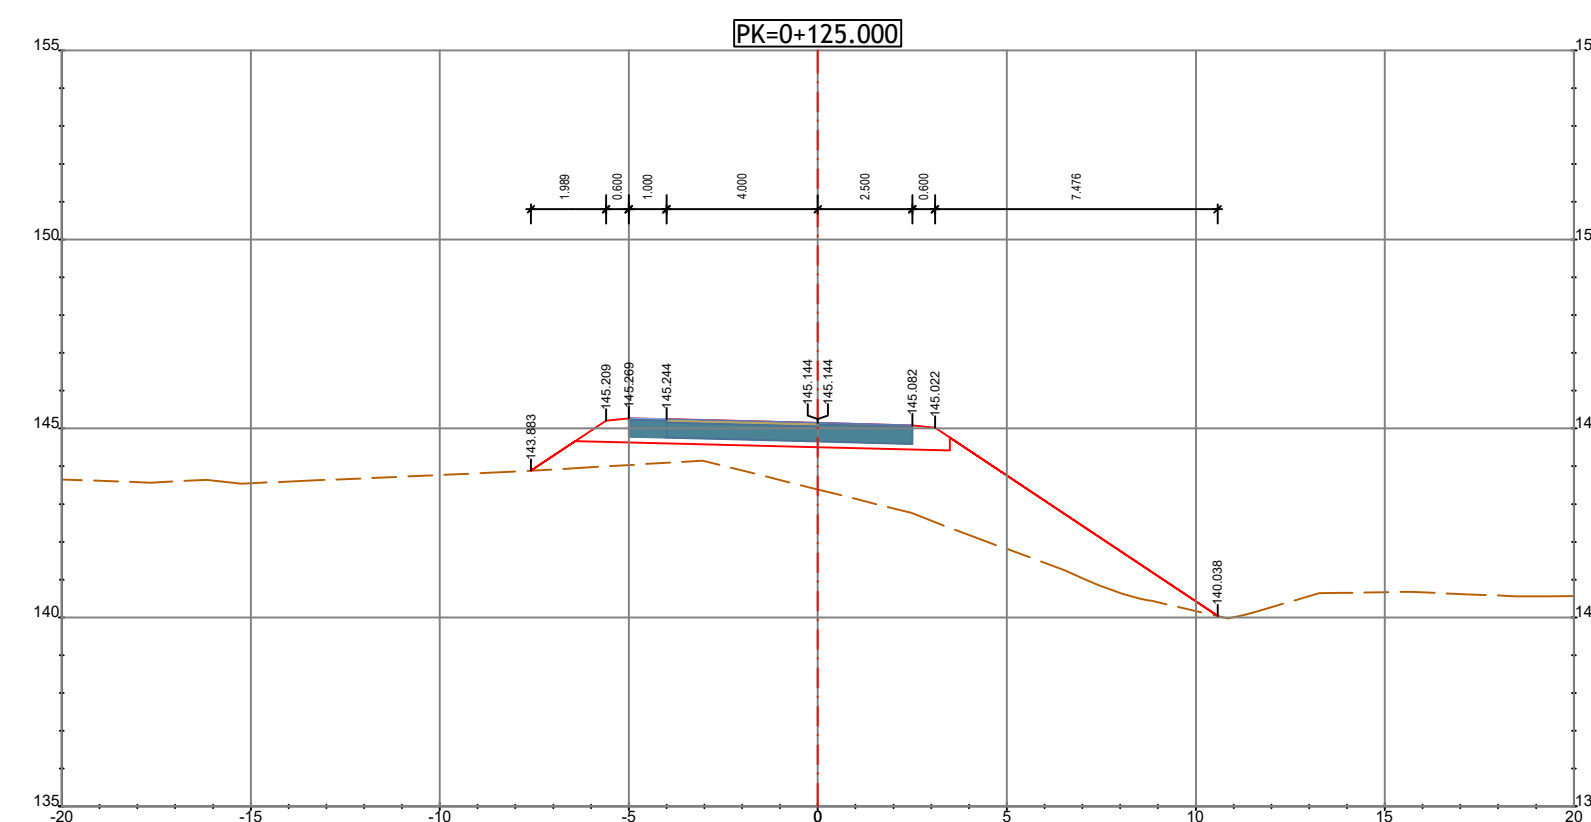
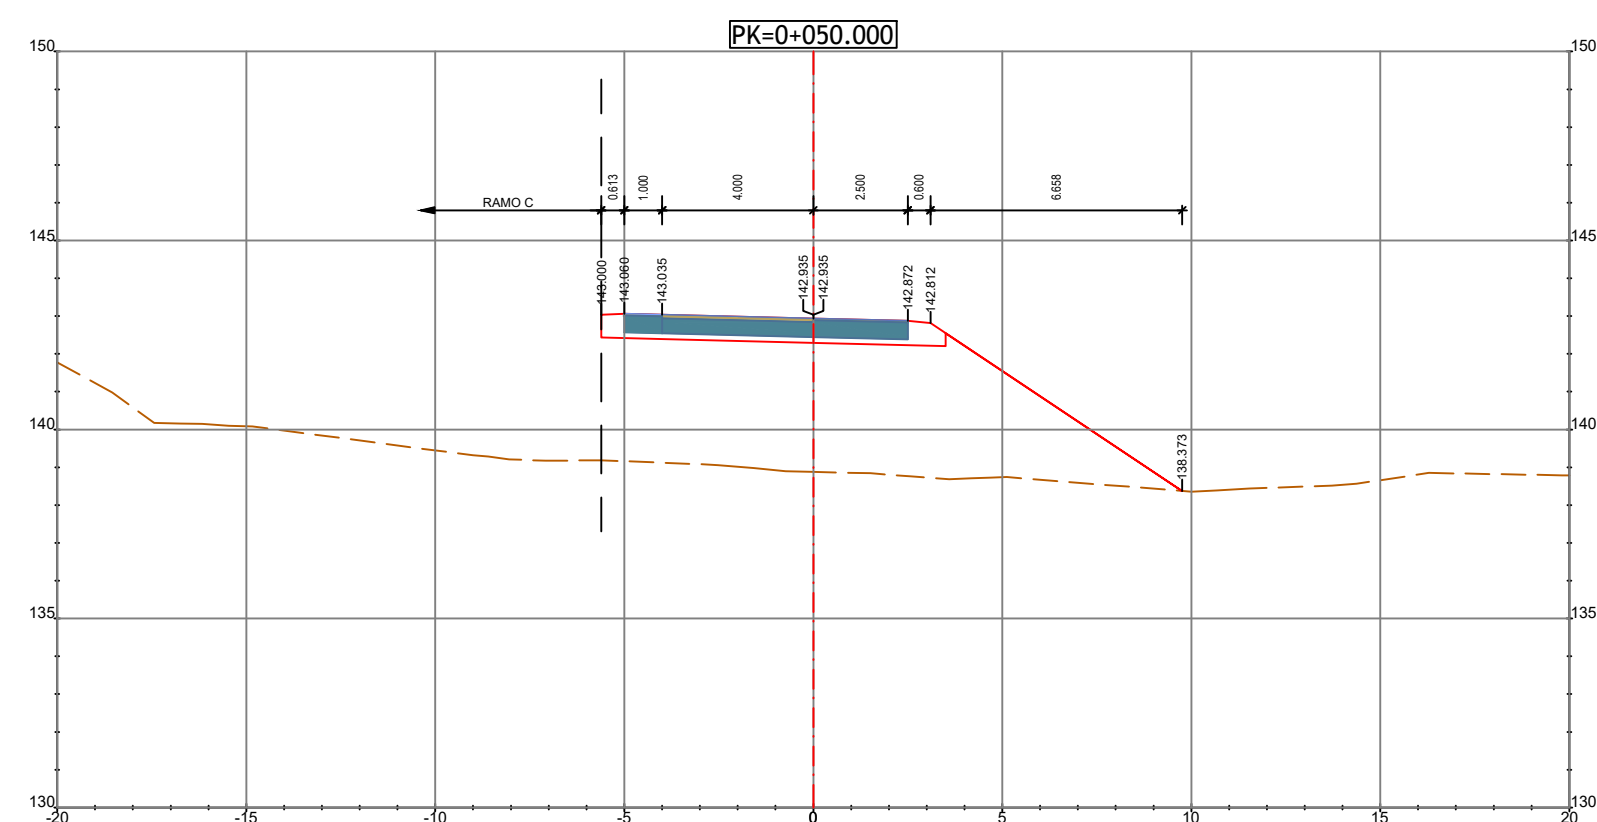
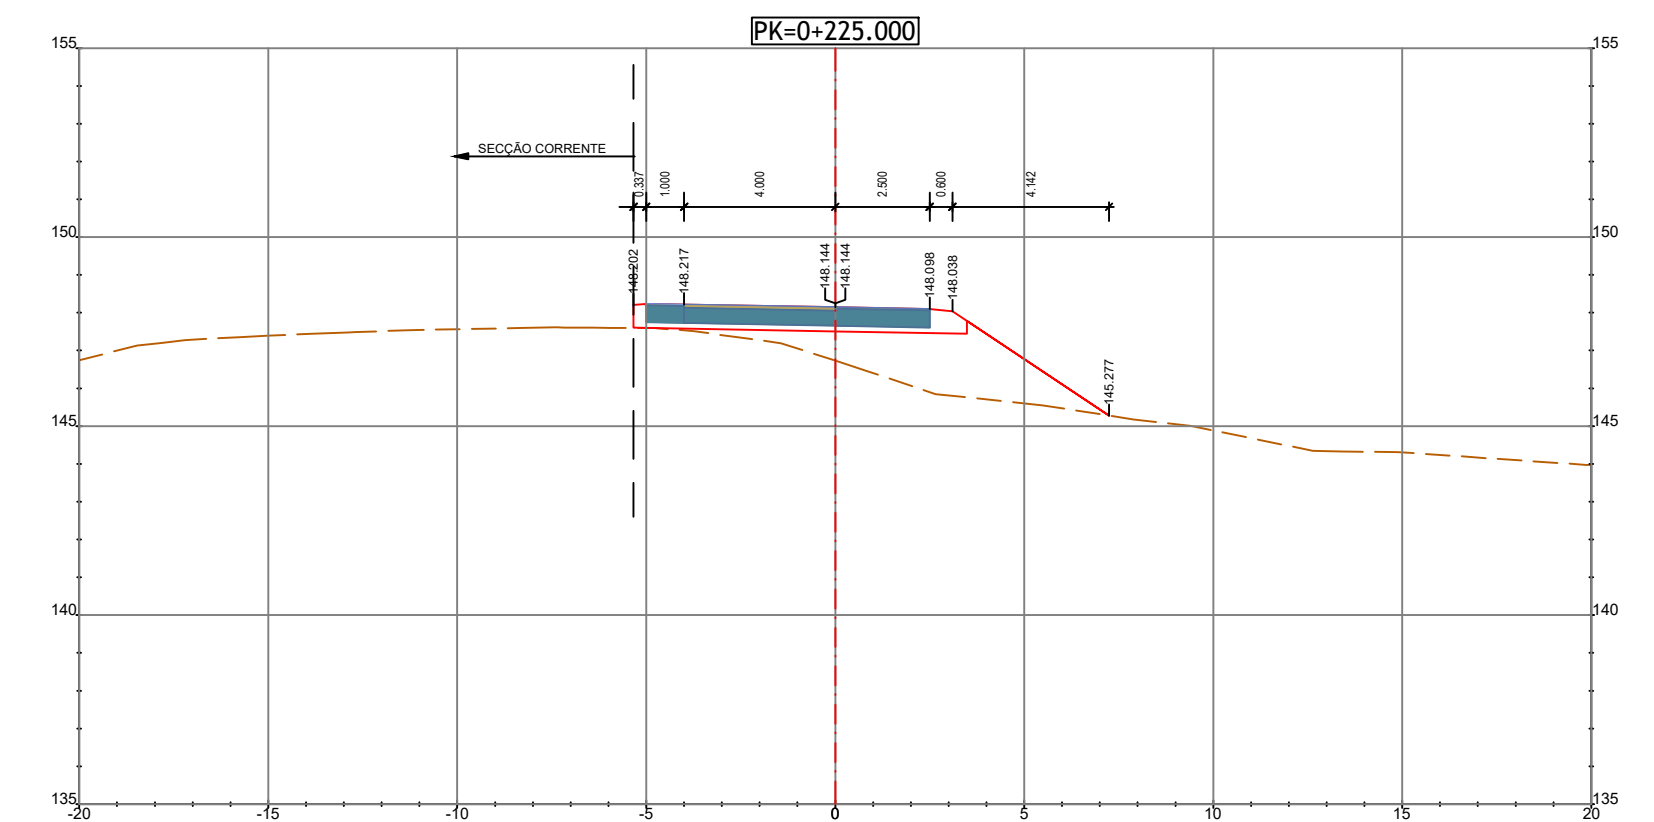
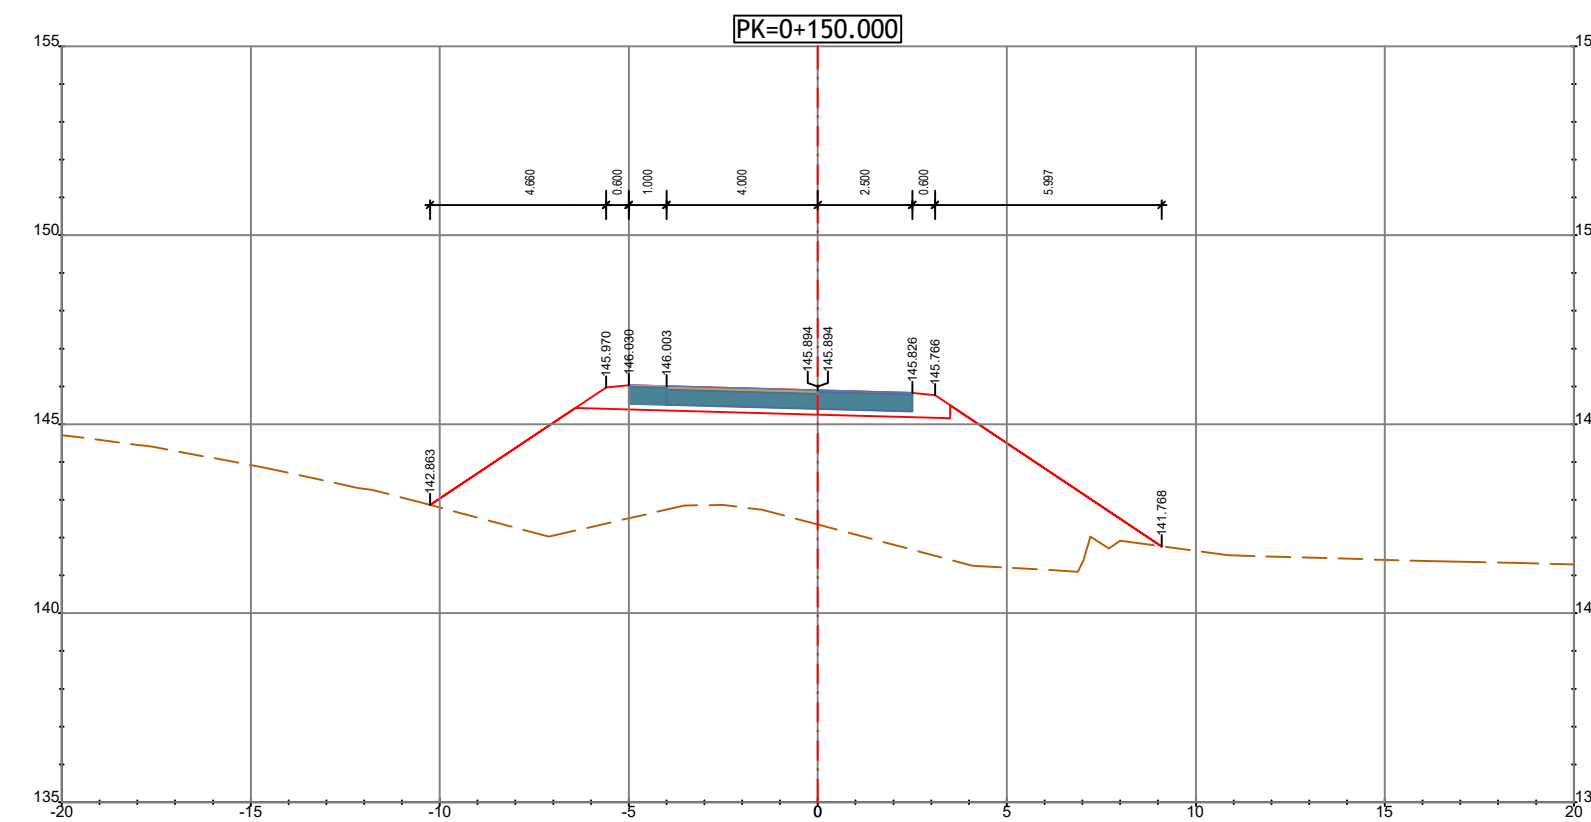


RAMO D

[Pk 0+226.659 ao 0+373.798 - Cotas Deduzidas da Seção Corrente]

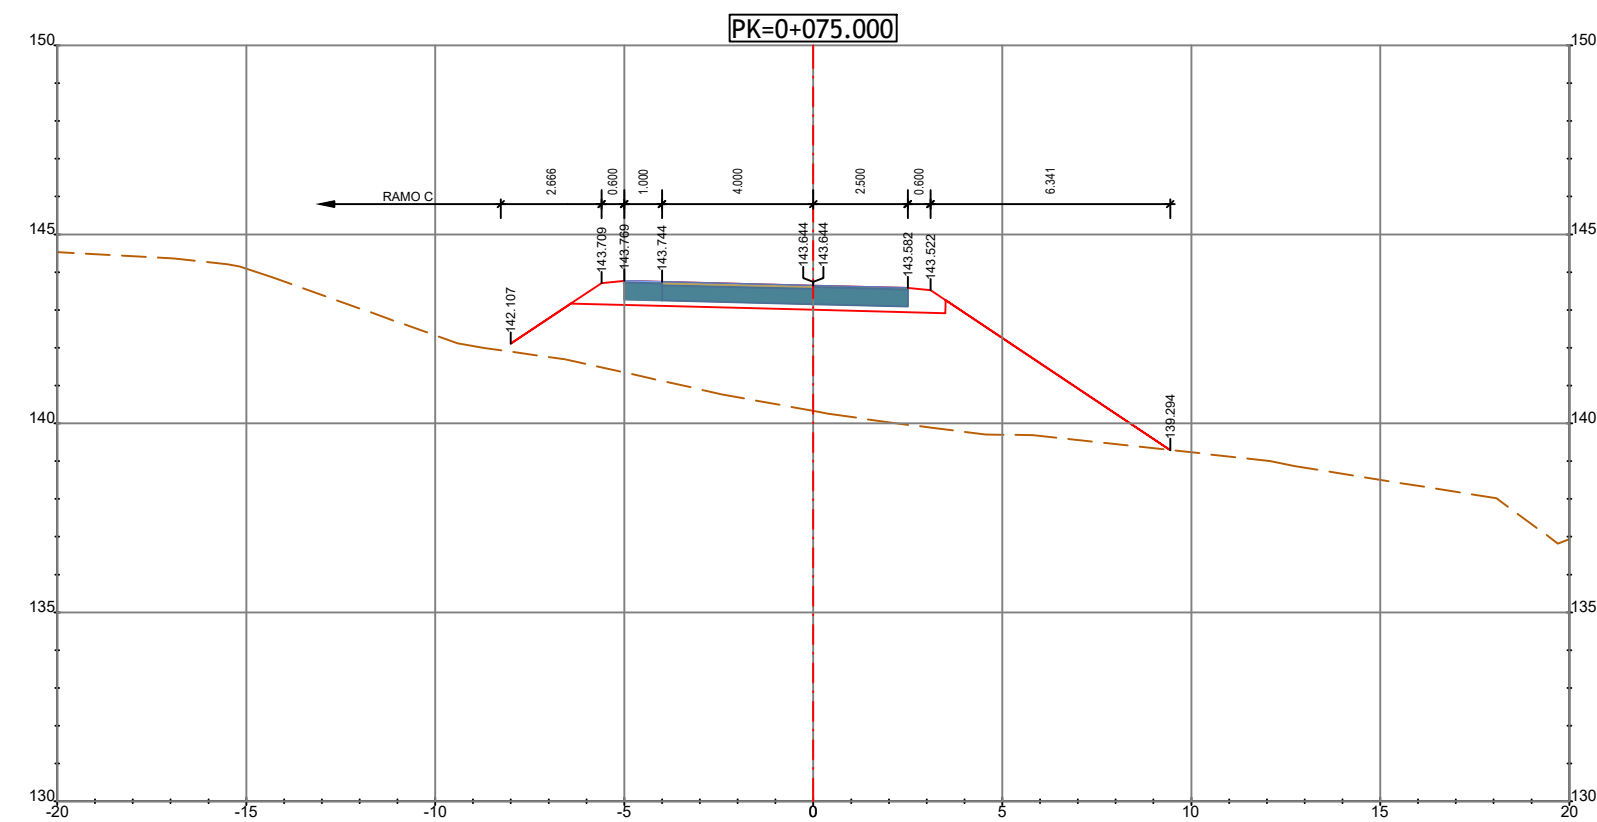

PK=0+000.000
Cotas Deduzidas do Ramo C+D

ALTERAÇÃO	REVISÃO	DESCRIÇÃO DA ALTERAÇÃO	DATA	DESENHO	VERIFICADO
R01		REFORMULAÇÃO DO N.º 6	ABRIL 2024	JS	PR

PROJETO Nº	PROJETO	COORDENAÇÃO	ESCALA
RVGR	CARLA CORREIA	PEDRO REIS	1:200
DATA	DESENHO	VISTO	ESCALA GRÁFICA
NOVEMBRO 2023	JOÃO SERRANO		0 2 4 8

PROJETO
IP8 (A26) - LIGAÇÃO ENTRE SINES E A A2
LANÇO IP8 ENTRE RONÇÃO E GRÂNDOLA
AUMENTO DE CAPACIDADE

DESIGNAÇÃO
INFRAESTRUTURAS VIÁRIAS
PROJETO DE EXECUÇÃO
TRAÇADO
PERFIS TRANSVERSAIS
N.º 6 - Ramo D

DESENHO Nº
RVGR-PE-T2-P112-N6-12-03-R01
SUBSTITUI
SUBSTITUÍDO
FORMATO
A1 REDUZIDO