


NOTAS

- Os Drenos serão instalados nos pontos baixos do terreno antes da movimentação de terras, devidamente protegidas de acordo com o projeto.
- Antes da execução dos trabalhos, deverá ser confirmado o projeto de drenagem superficial do Campo de Golf, de forma a garantir a continuidade e recarga para a drenagem profunda.
- As caixas de visita automatizadas como (CG) são comuns de caixas previstas pelo empreiteiro do projeto de drenagem superficial do Golf, contudo deverá ser executado nessa empreitada de drenagem profunda. Apenas o seu acabamento superficial (Tampa em gralha) deverá possuir o modelo definido em projeto específico.

MATERIAIS

- Cálculos: Manilhas de Bêtao classe min. III
- Dreno: Manilhas perfuradas em Bêtao
- Condução de Adução de Água de Rega: PEAD PN10
- Condução de Recirculação de Águas e Transferência entre Lagos: PEAD PN10
- Condução Elevatória de Águas da Bacia de Retenção para o Lago 2: PEAD PN10

SIMBOLOGIA	
Simbolo/Sigla	Designação
	Rede de Drenagem de Águas Pluviais
	Valleta de Plataforma revesada a betão
	Dreno
	Passagem Hidráulica existente
	CPS
	CPS(CG)
	BD
	CDS
	CNV
	CPHE
	CTA
	CDF
	CRV
	Canal de Drenagem
	Vala de Drenagem regularização de linha de Água
	Rede de Drenagem de Águas Pluviais prevista no projeto do Golf
	Câmara de Visita de Águas Pluviais prevista no projeto do Golf
	Rede de Drenagem de Águas Pluviais a executar em fase futura: Construção do Loteamento
	Dreno a executar em fase futura: Construção do Loteamento
	Câmara de Visita de Águas Pluviais a executar em fase futura: Construção do Loteamento
	CNV
	SHS
	PH
	BD
	Canal de Drenagem a executar em fase futura: Construção do Loteamento
	Vala de Drenagem, regularização de linha de Água a executar em fase futura: Construção do Loteamento
	Rede de Rega existente na EMS09
	Rede de Rega para Adução de água aos Lagos
	Contador Totalizador da Rede de Rega
	Caixa para Alimentação de Água de Rega ao Lago 1
	Rede de Transferência de Água - Lago 1 - Lago 2
	Caixa de Transferência de Água ao Lago 2
	Condução Elevatória - Lago 2
	Negativo para instalação de caminho de cabos
	CCN
	Caixa com controlador de Nivel - Transferência da Bacia de Retenção - Lago 2
	Execução do Caminho Preferencial para instalação de redes em fase futura: Construção do Loteamento

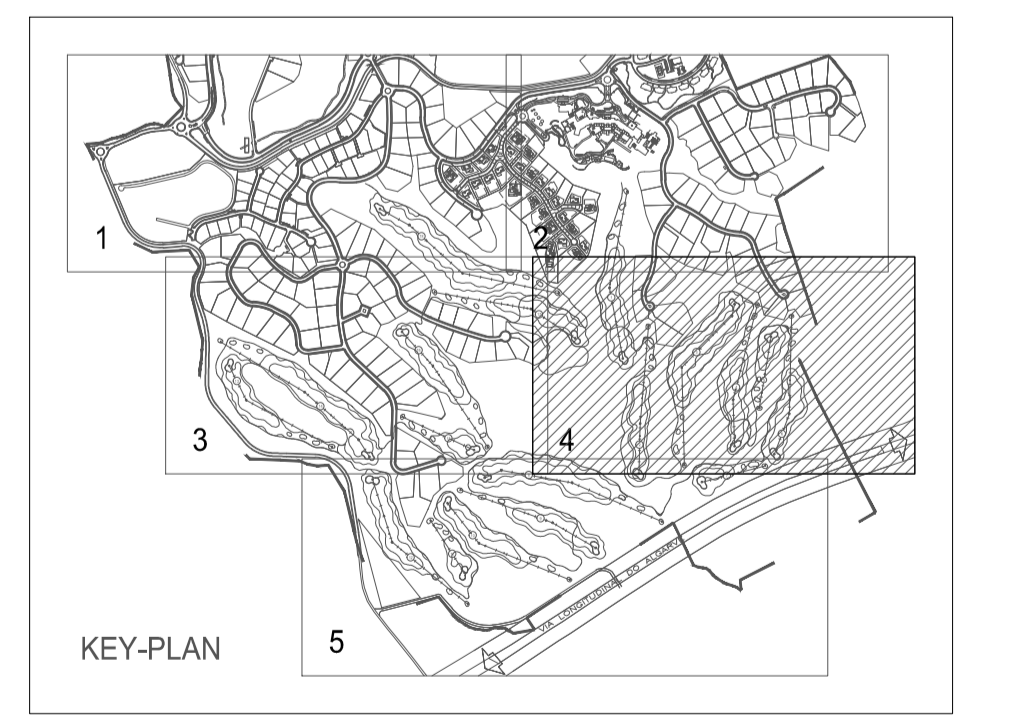

Índice	Data	Descrição do emissão	Elaborou	Verificou	Validou

Este documento é propriedade da FASE – ESTUDIOS E PROYECTOS, S.A. não podendo ser copiado, reproduzido, utilizado no todo ou em parte, ou comunicado a terceiros sem sua expressa autorização e deverá ser devolvido quando solicitado.

Elaborou	2023.09	NM	Cliente:	MONTE REI
Verificou	2023.09	RN		Golf & Country Club
Validou	2023.09	MM		

Escala: 1/1000
 Título: CAMPO DE GOLF SUE, Via Nova de Caravelas
 PROJETO DE EXECUÇÃO INFRAESTRUTURAS HIDRÁULICAS
 Drenagem Profunda do Campo de Golf
 Folha: 4/5
 Toor: Substituído por: A1+2

Logo: **fase** ESTUDIOS E PROYECTOS, S.A.
 Rua Manuel Pires de Almeida, 111 - P-19 190-010 PORTO
4840.HI.PE.00.03004