
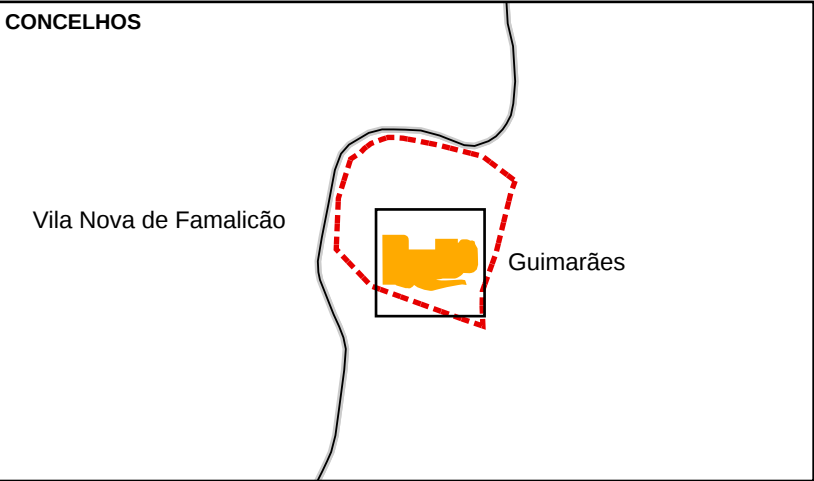


Este desenho é propriedade do GRUPO QUADRANTE, não podendo ser utilizado ou reproduzido no todo ou em parte, cou comunicado a terceiros, sem a sua expressa autorização. Este desenho só é válido para construção depois de devidamente assinado.

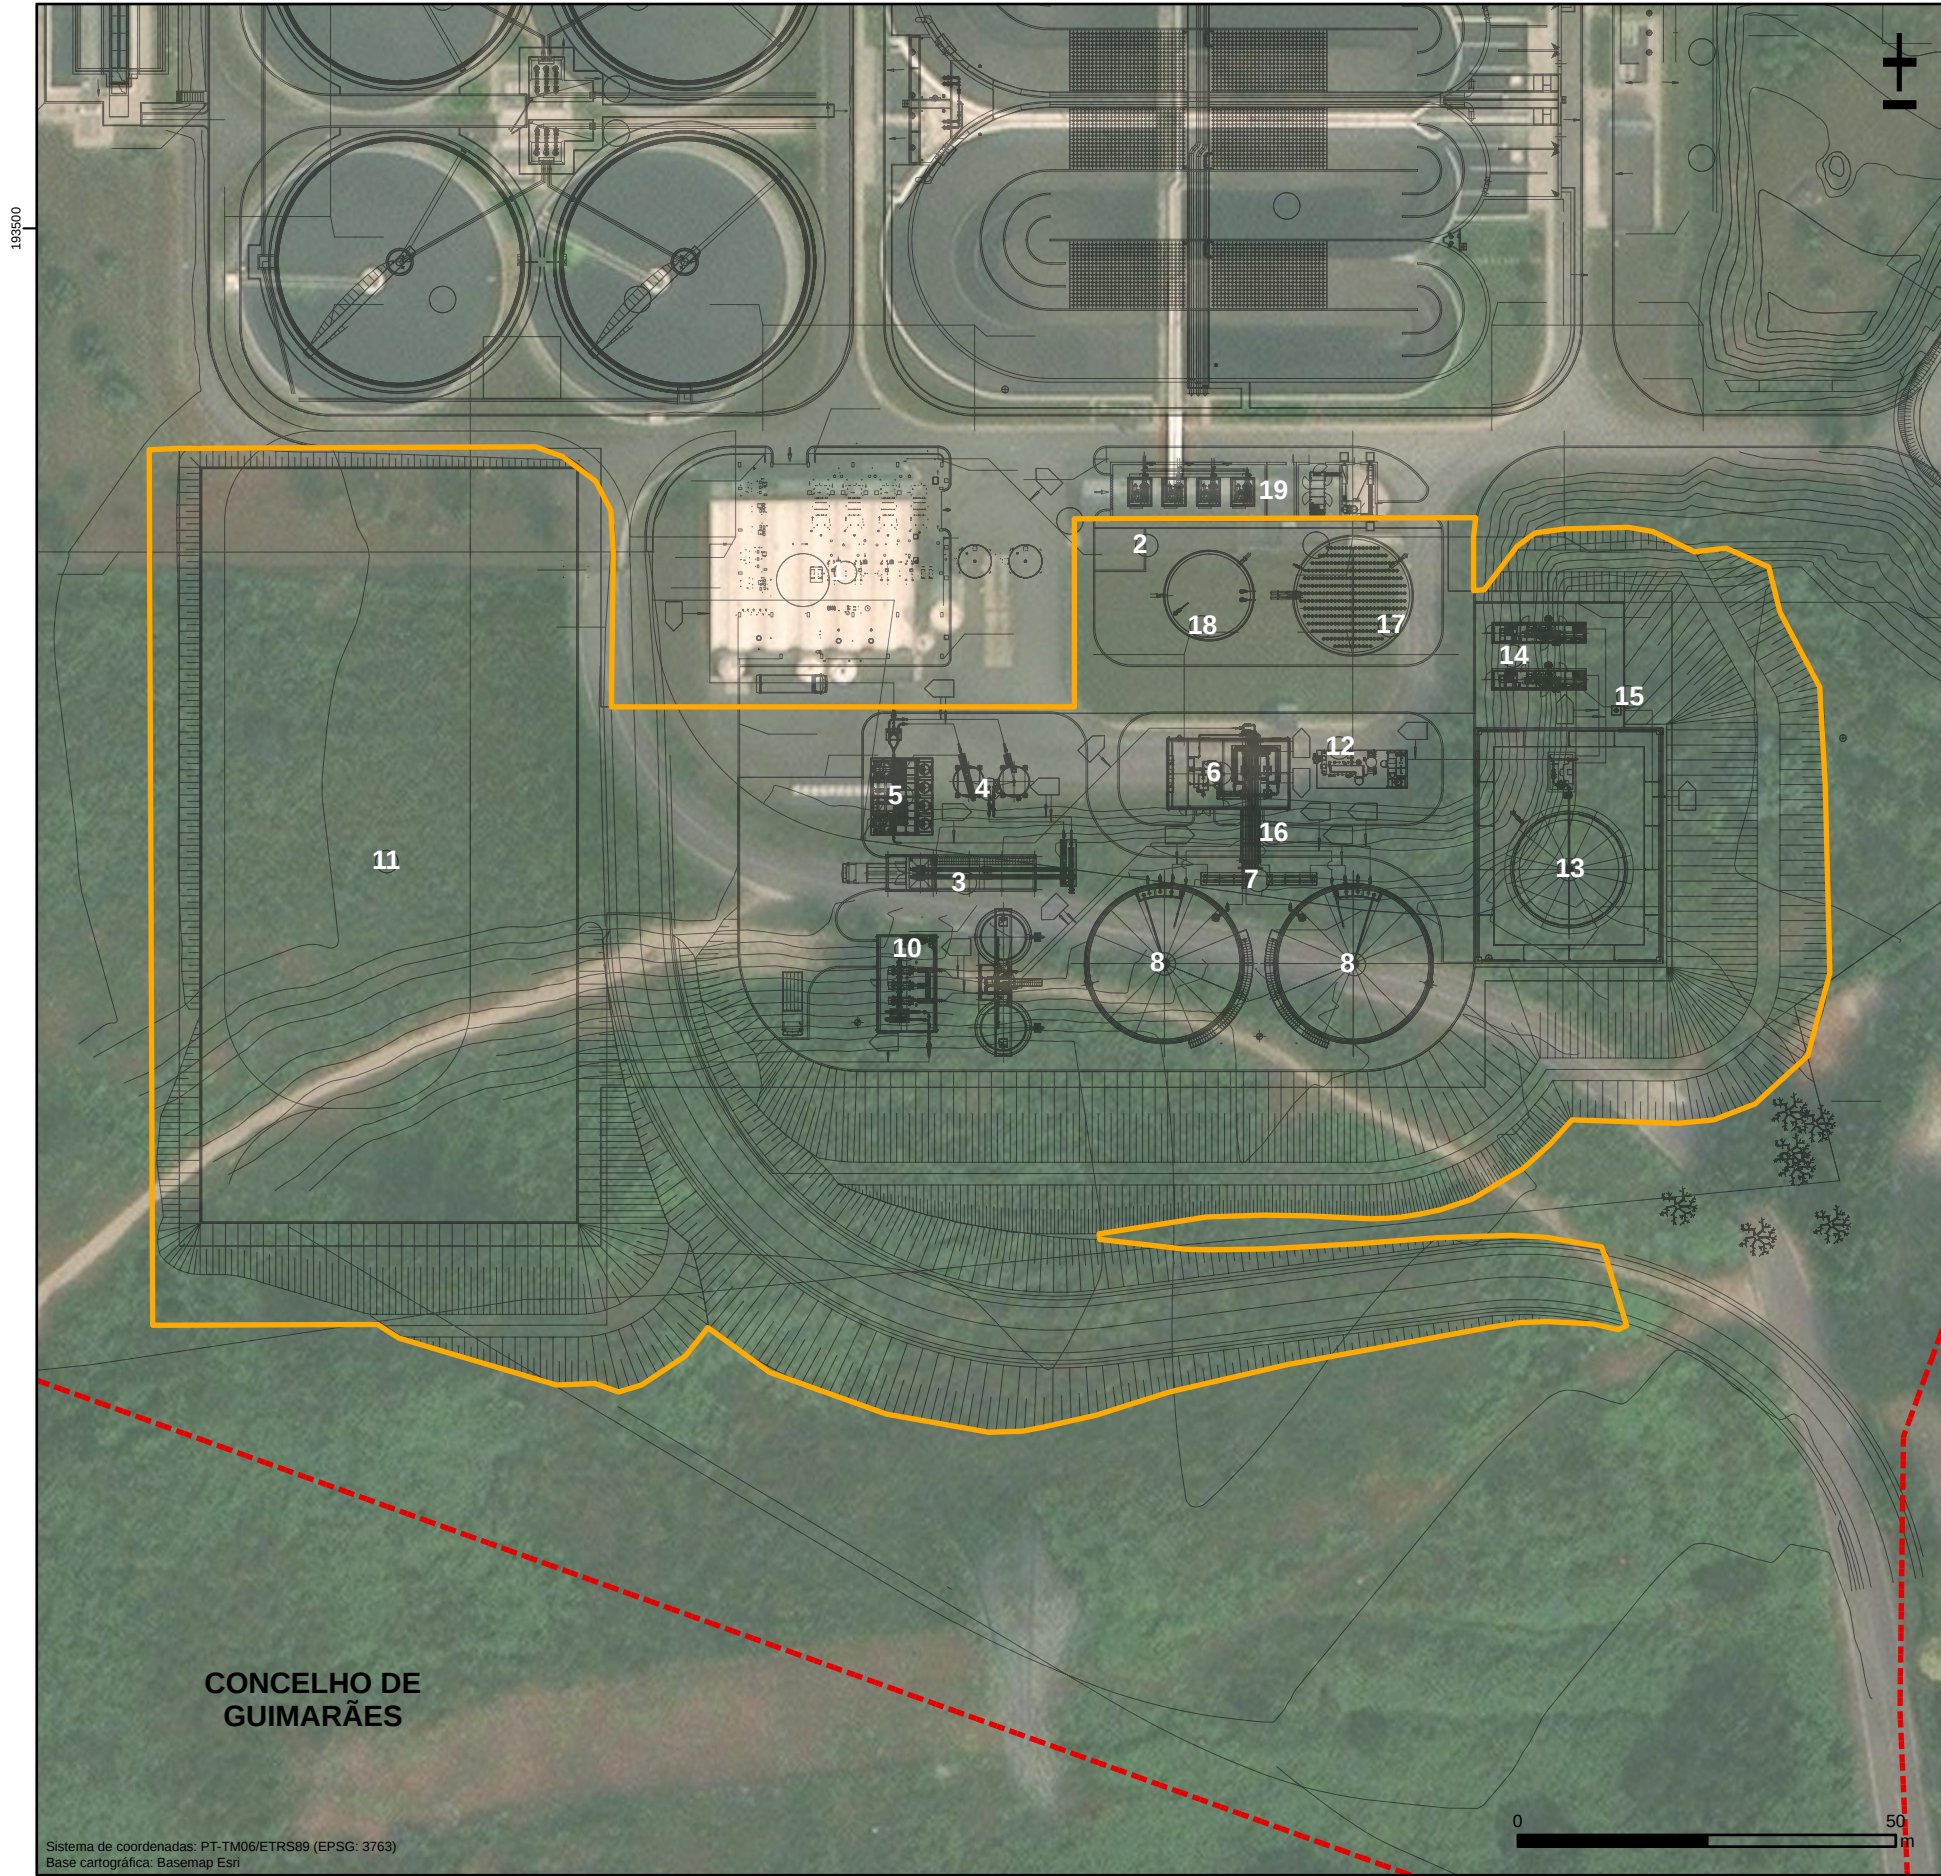

Unidade Centralizada de Tratamento de Lamas da ETAR de Serzedelo

- Área de intervenção direta
- Área de estudo

Limites Administrativos

Limites de concelho

Fonte: DGT, CAOP (2022)

Edifícios/ Órgãos da Unidade de Tratamento de Lamas

Edifícios/ Órgãos

- 1 - Edifício do espessamento/desidratação (existente a remodelar)
- 2 - Recepção de lamas externas líquidas
- 3 - Edifício de recepção de lamas desidratadas externas
- 4 - Silos de lamas externas
- 5 - Hidrólise térmica
- 6 - Edifício de aquecimento de lamas
- 7 - Coolers
- 8 - Digestores
- 9 - Tanque de lamas digeridas
- 10 - Desidratação de lamas
- 11 - Armazém de lamas
- 12 - Caldeira
- 13 - Gasómetro
- 14 - Co-geração
- 15 - "Tocha"
- 16 - Pórtico
- 17 - Reactor biológico
- 18 - Tanque de equalização
- 19 - Unidade de tratamento de águas de escorrência