


PLANTAS - PISO 1


Piso 1 - Pavilhões K2 e K3

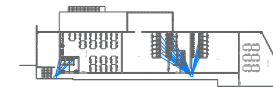


Piso 1 - Pavilhão G




Piso 1 - Espaço localizado por cima da sala de formação exterior

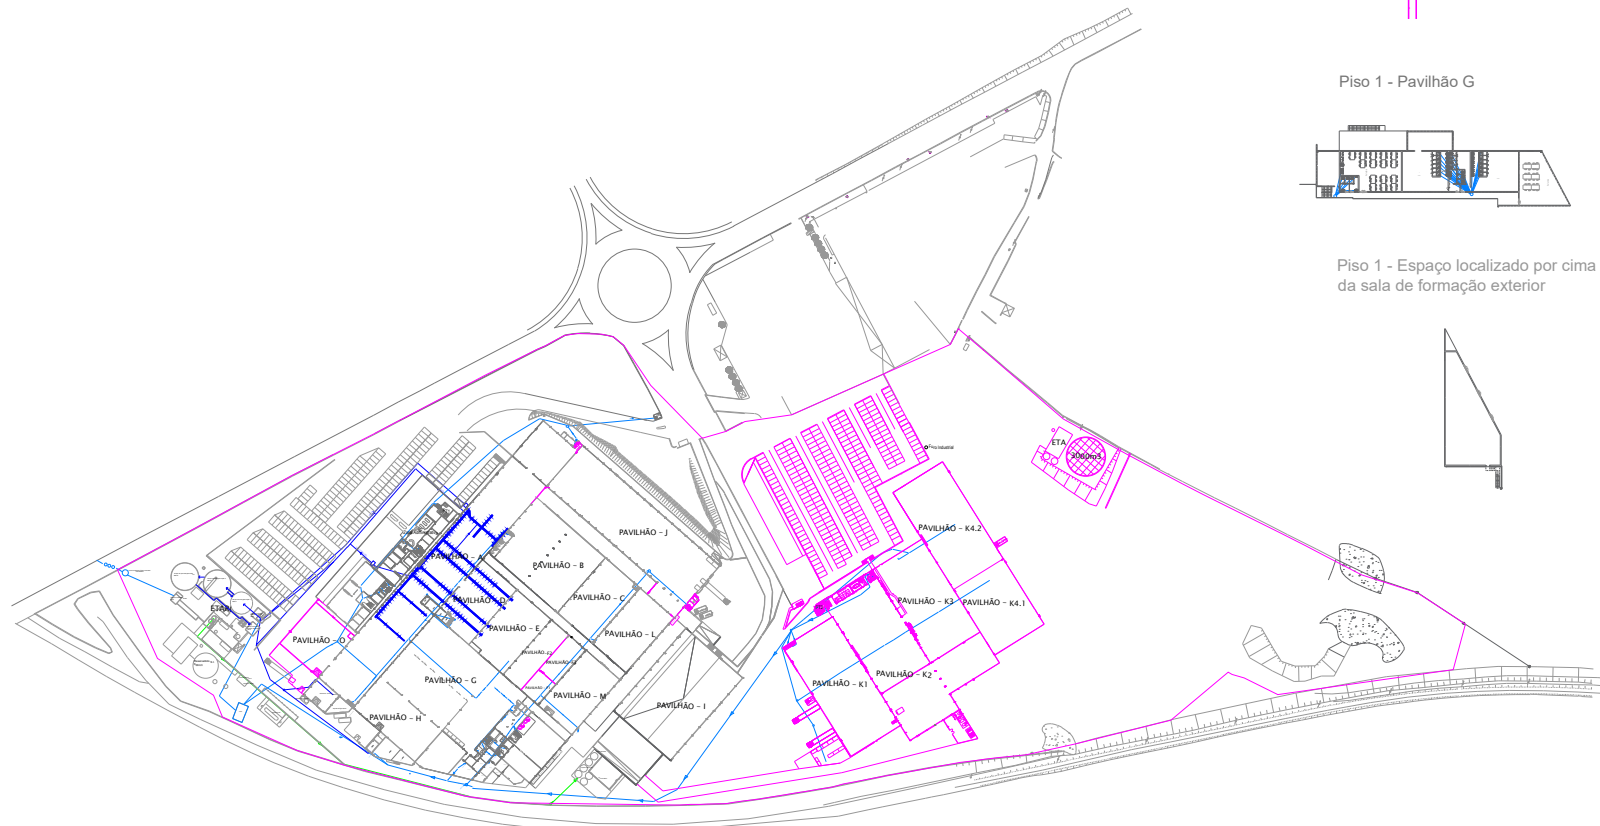

Piso 1 - Pavilhão D

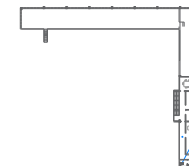

Piso 1 - Zona administrativa

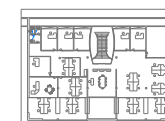

Notas

Legenda:

- Projeto Alteração
- Águas residuais domésticas
- Águas residuais industriais
- Rede de recirculação de águas tratadas na ETAR
- PAVILHÃO-A:** Acabamento
- PAVILHÃO-B:** Tecelagem
- PAVILHÃO-C:** Urdimento Secional
- PAVILHÃO-D:** Tinturaria
- PAVILHÃO-E:** Malharia Ketten
- PAVILHÃO-F1:** 3D Knit
- PAVILHÃO-F2:** Urdimento Direto
- PAVILHÃO-F3:** Malharia Circular
- PAVILHÃO-G:** Inspeção P7 e Laminagem
- PAVILHÃO-H:** Inspeção P5 e Desenvolvimento
- PAVILHÃO-I:** Armazém Espuma
- PAVILHÃO-J:** Armazém P0
- PAVILHÃO-K1:** Armazém P7
- PAVILHÃO-K2:** Confeção
- PAVILHÃO-K3:** Corte e AVP
- PAVILHÃO-K4:**
- PAVILHÃO-L:** Urdimento Direto
- PAVILHÃO-M:** Malharia Circular
- PAVILHÃO-N:** Extrusão/Texturização
- PAVILHÃO-O:** Armazém P5

5	Rede águas residuais	16/09/2026
No.	Revision/Issue	Date

BORGSTENA

BORGSTENA

Estudo de Impacte Ambiental

Projeto	Folha
Data: 16/09/2026	1
Escala: 1:3000	