


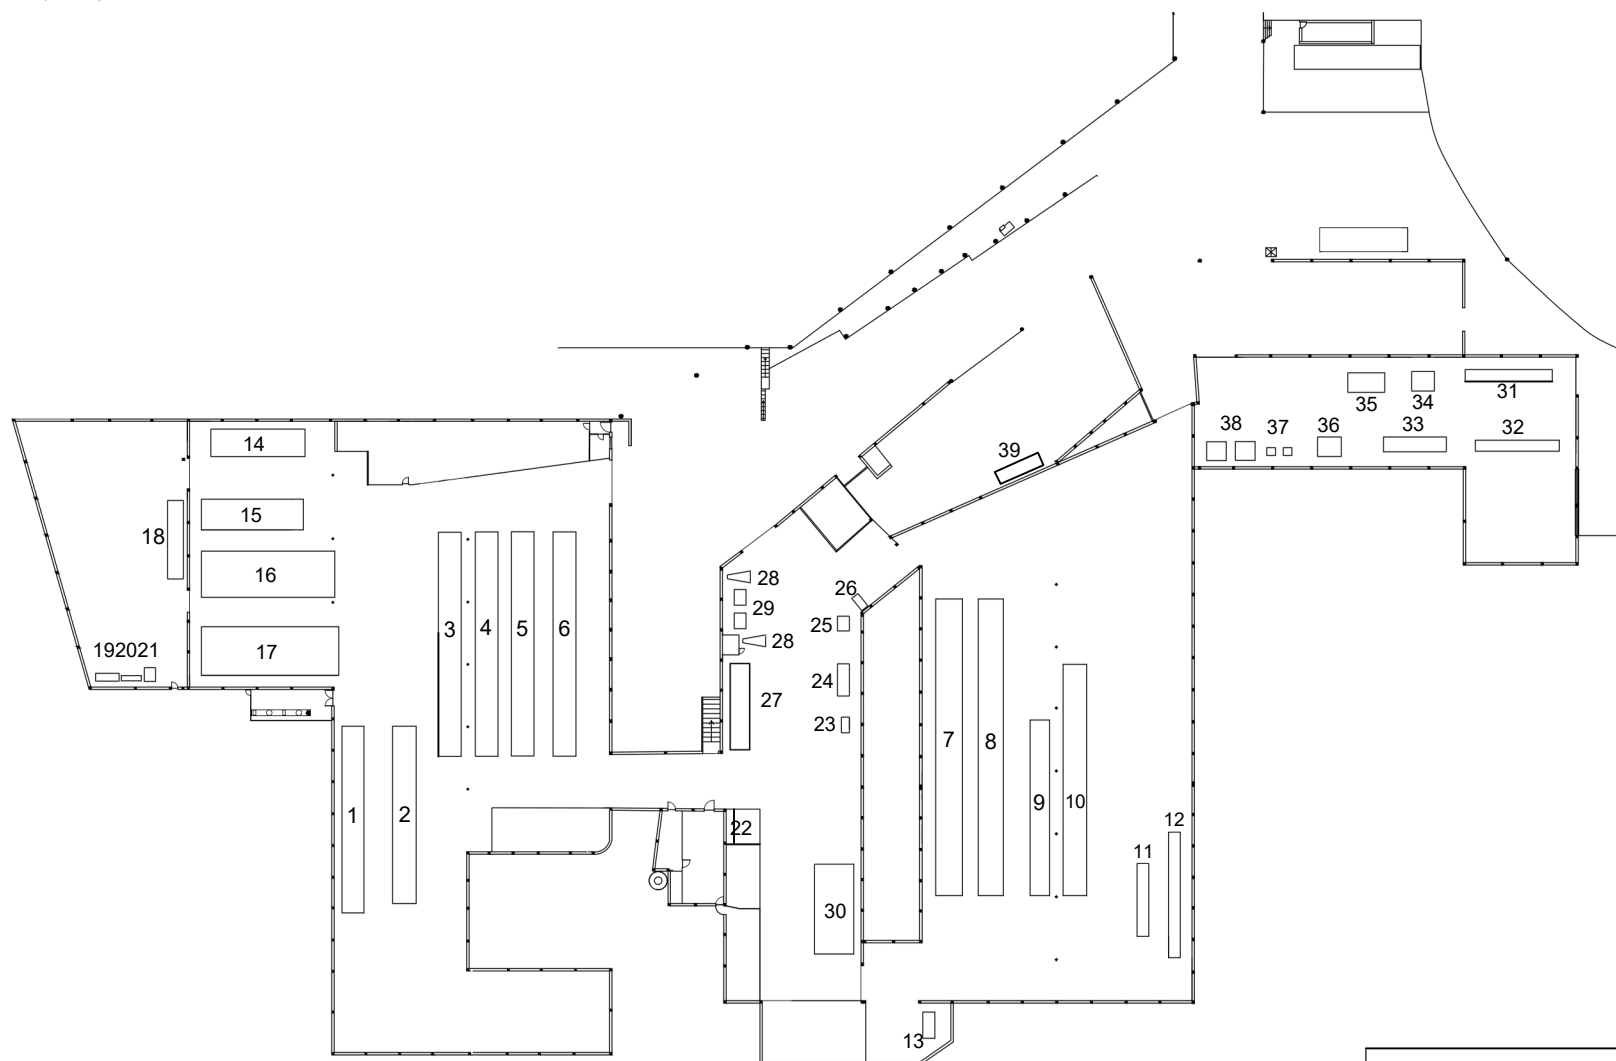

LEGENDA:

- 1- Máquina Fundos 2
- 2- Máquina Fundos 5
- 3- Máquina Termosoldar
- 4- Máquina Tubos 11
- 5- Máquina Tubos 8
- 6- Máquina Tubos 4
- 7- Máquina Tubos 9
- 8- Máquina Tubos 10
- 9- Máquina Fundos 7
- 10- Máquina Fundos 9
- 11- Máquina Fundos 8
- 12- Máquina Pinchos Bottom
- 13- Pré-Impressora
- 14- Pré-Impressora
- 15- Pré-Impressora
- 16- Máquina Saquetas 1
- 17- Máquina Saquetas 2
- 18- Máquina Tintas
- 19- Máquina Lavagem Tinteiro e Tabuleiro de Cola
- 20- Máquina Lavagem Clichés 1
- 21- Máquina Lavagem Anilox
- 22- Máquina Lavagem Clichés 2
- 23- Máquina Costura 1
- 24- Máquina Costura 2
- 25- Máquina Costura 3
- 26- Máquina Troteladora
- 27- Robot Paletizador
- 28- Plastificadoras
- 29- Pressas
- 30- Cortadeira 1
- 31- Cortadeira 2
- 32- Cortadeira 3
- 33- Cortadeira 4
- 34- Rebobinadeira 3
- 35- Rebobinadeira 4
- 36- Rebobinadeira 5
- 37- Rebobinadeiras crepe 1 e 2
- 38- Guilhotina 1 e 2
- 39- Pulper / Desfibradoras



Representações:

Planta 1º piso

Escala:

1:1000

Descrição:

Localização e Identificação das Máquinas

Data:

05/02/2026