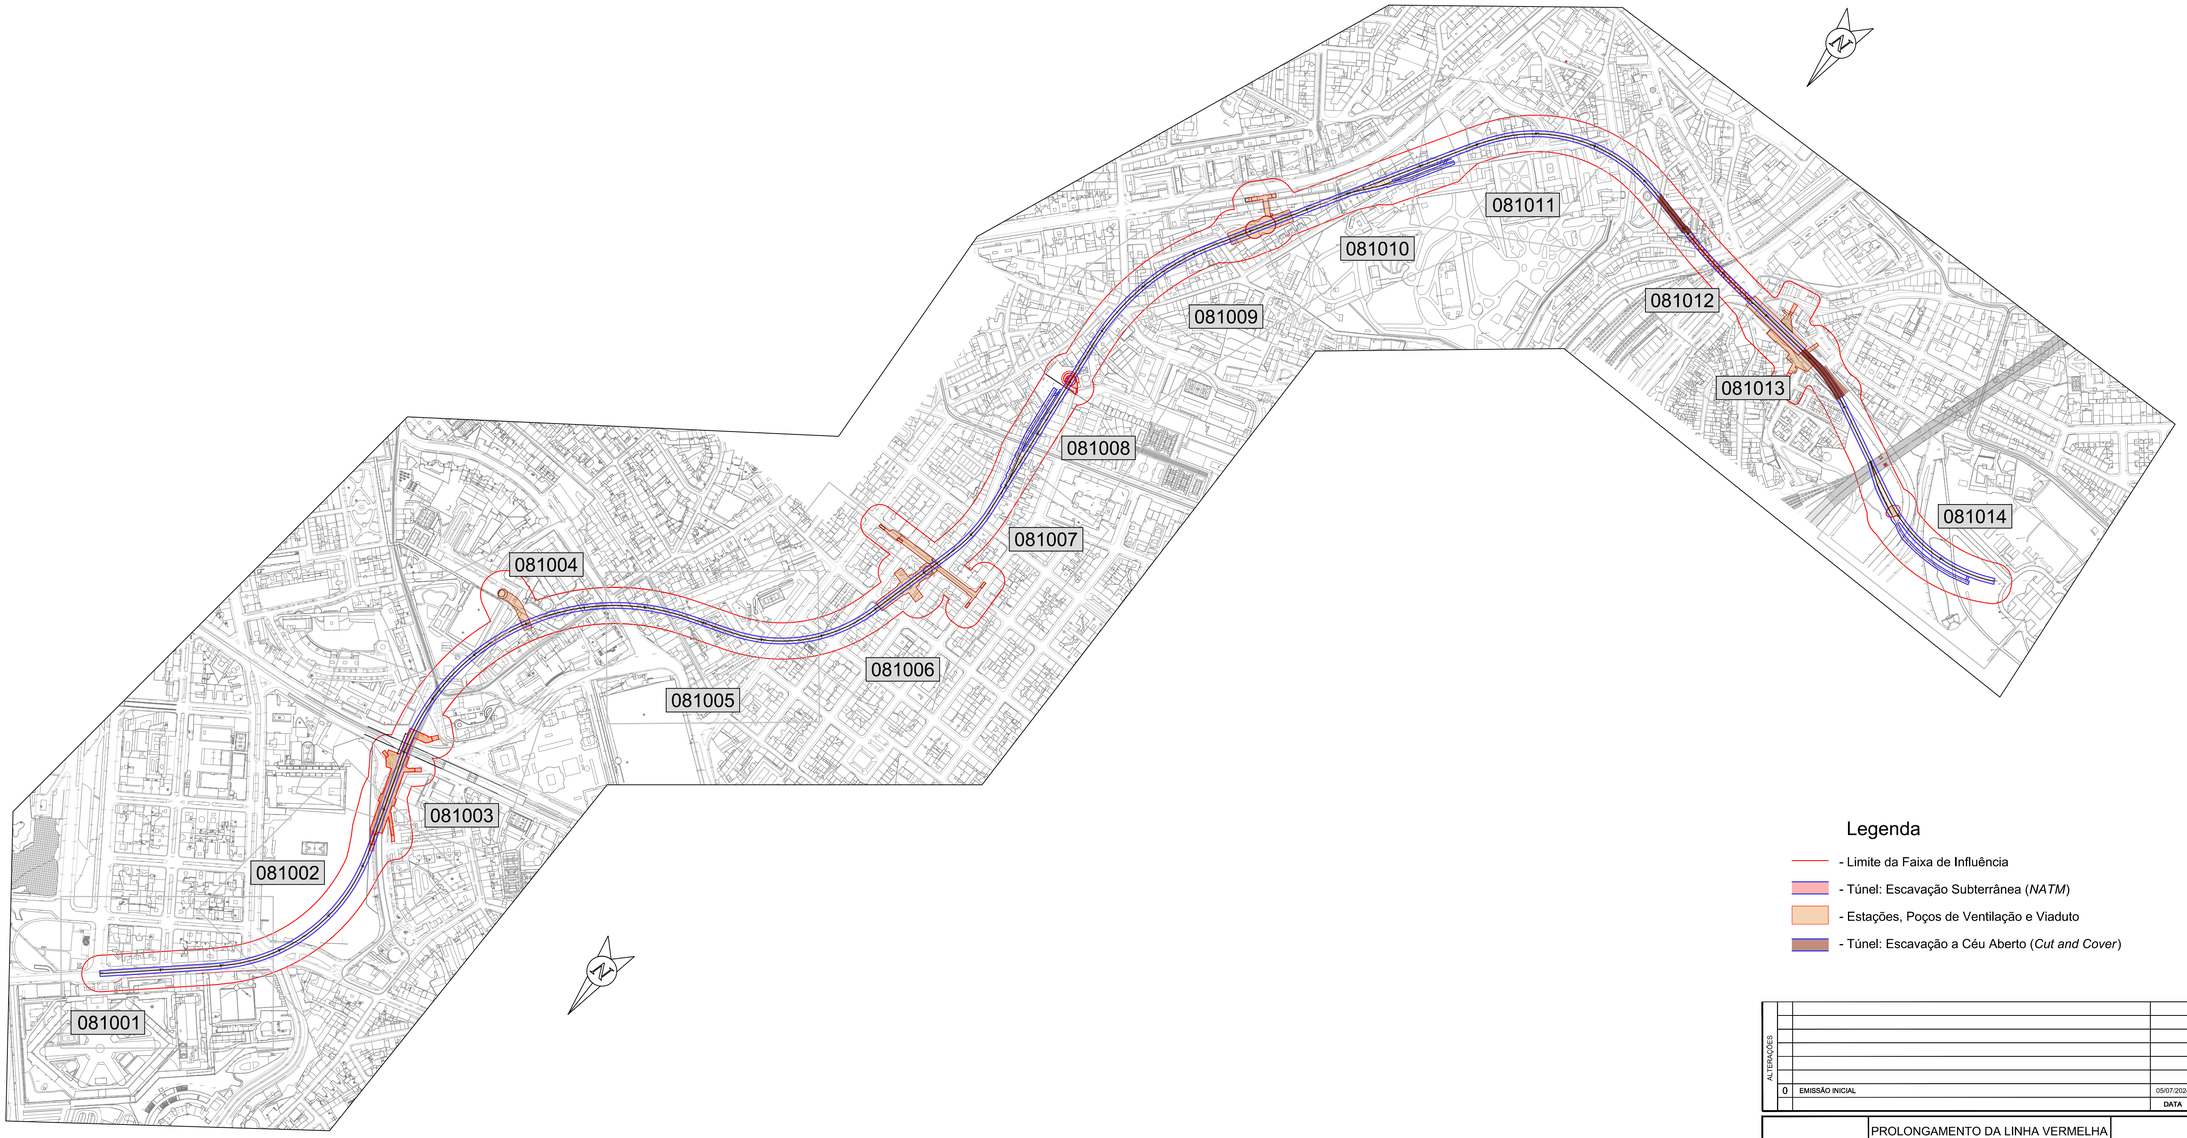


## Legenda

- Limite da Faixa de Influência
- Túnel: Escavação Subterrânea (*NATM*)
- Estações, Poços de Ventilação e Viaduto
- Túnel: Escavação a Céu Aberto (*Cut and Cover*)

| ALTERAÇÕES | | | | |
|---|---|---|---|---|
| 0 | EMISSÃO INICIAL | 05/07/2024 | JGS | SCF |
| | | DATA | DES. | VERIF. |

PROLONGAMENTO DA LINHA VERMELHA
S. SEBASTIÃO - ALCÂNTARA
ANTEPROJETO

INTERFERÊNCIAS
AO LONGO DO TRAÇADO

INTERFERÊNCIAS COM O EDIFICADO E INFRAESTRUTURAS
(01/16)

Metropolitano de Lisboa

Data:
Aprov.
Verif.
Proj.
Des.

Escalas:
Des. nº 131743 F. 01/16
Alter.
Substitui
Substituído
Nº SAP —
Versão
Folha

| | | |
|---|---|---|
| Aprov. | RP / RVR | 05/07/2024 |
| Verif. | SCF | 05/07/2024 |
| Proj. | SCF / MST | 05/07/2024 |
| Des. | JGS | 05/07/2024 |

Desenho nº LVSSA MSA AP INT LIN 000 DW 081000 0

Identificação Empresa Projetista:
COBA / JET SJ / JLCM / TALPROJECTO

Escalas: 1/5000
Folha: 01/16
Alter. 0