
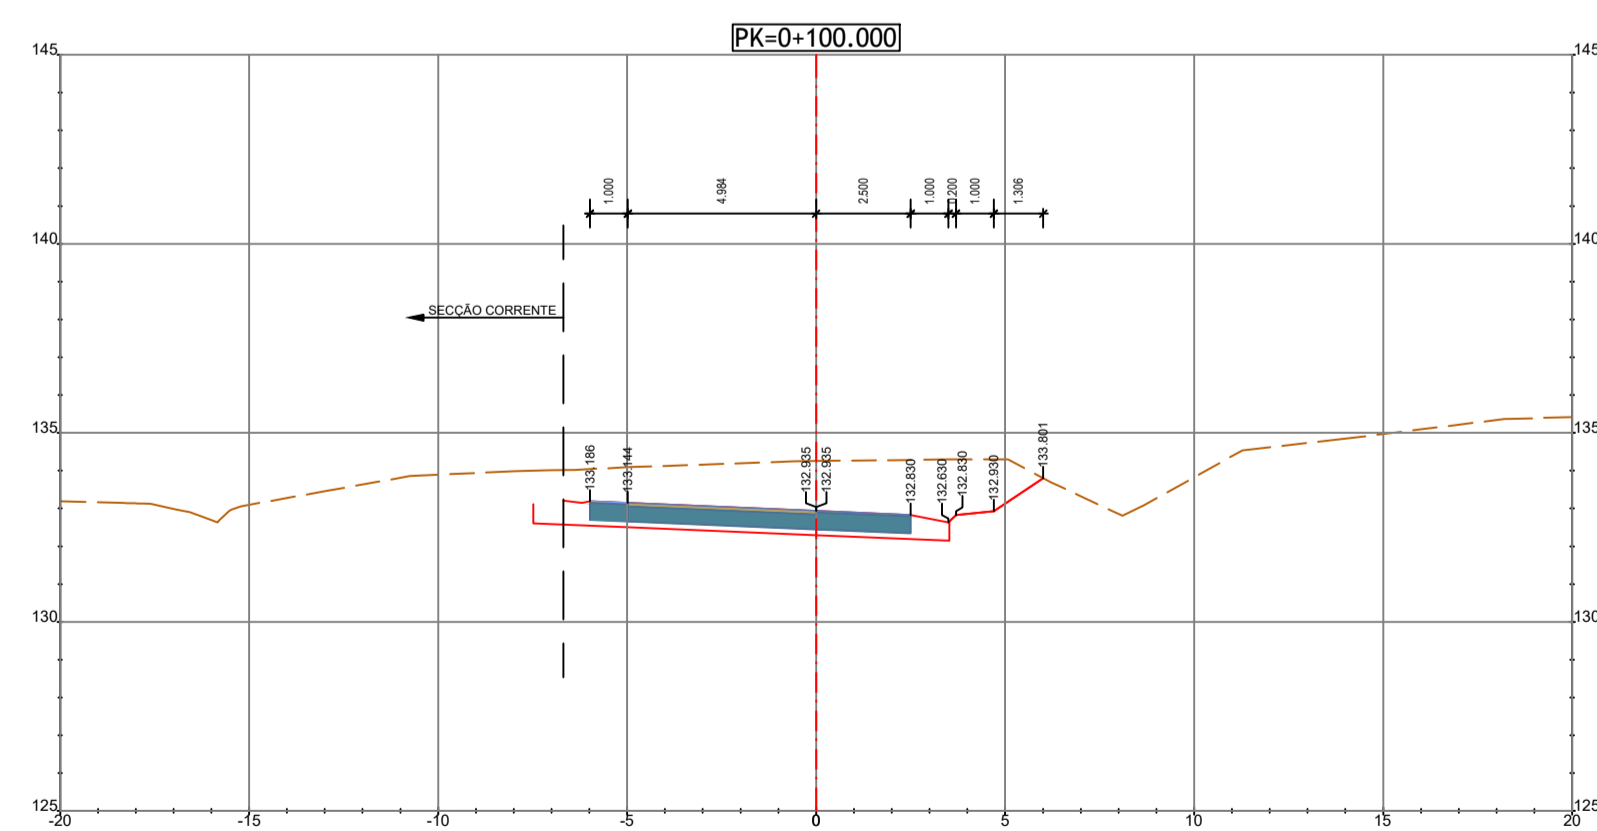
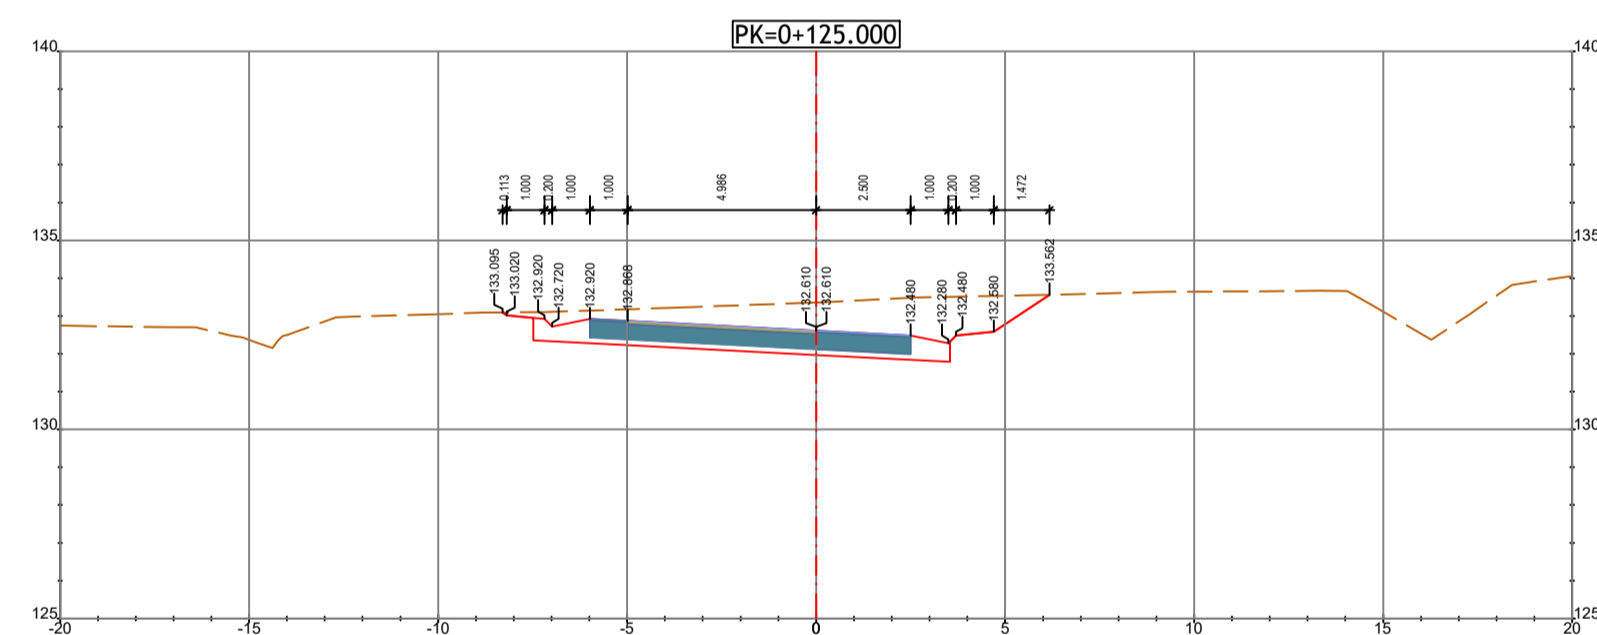






RAMO A

[Pk 0+170.494 ao 0+215.977 - Cotas Deduzidas do Ramo A+B]

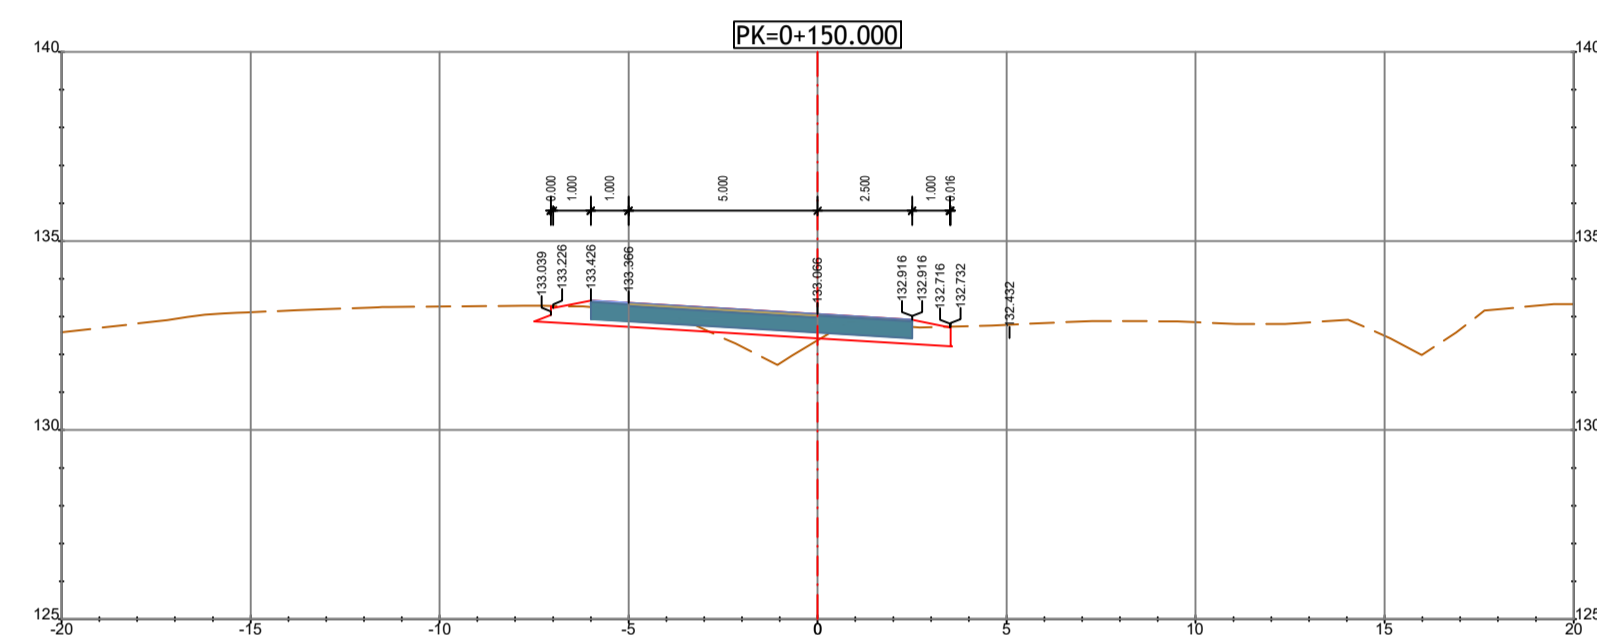

[Pk 0+000 ao 0+093.477 - Cotas Deduzidas da Secção Corrente]




RAMO A+B

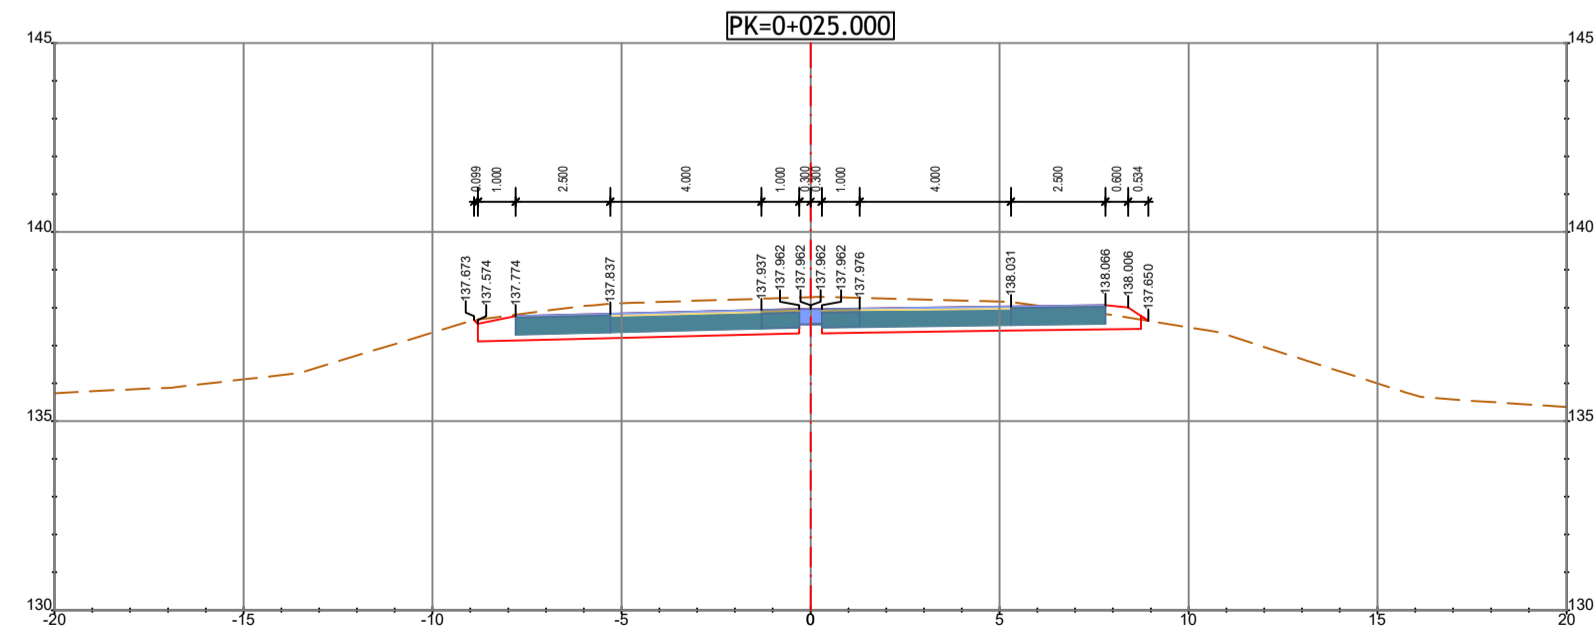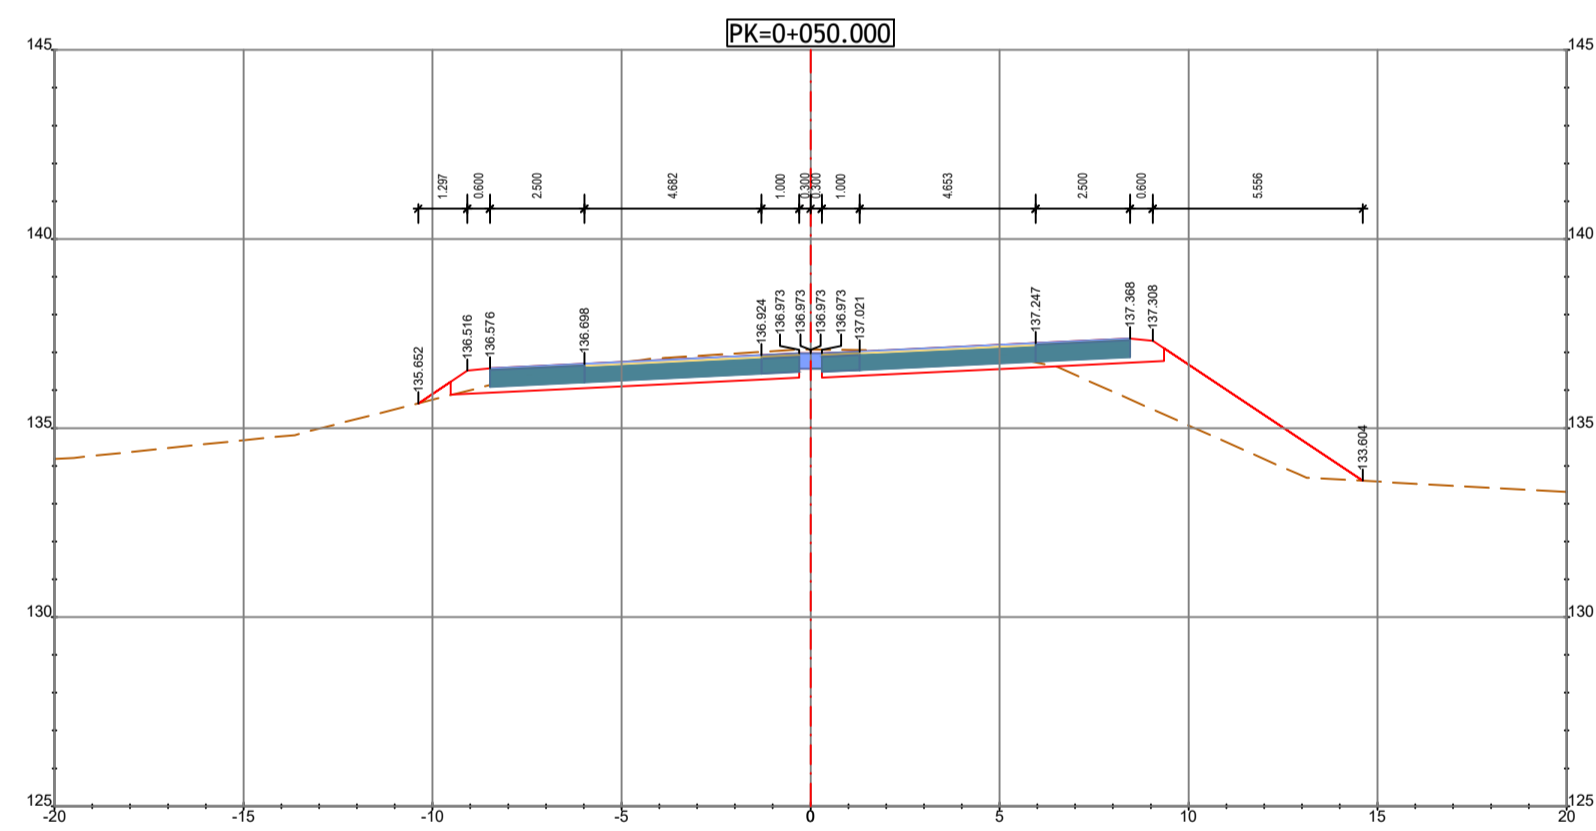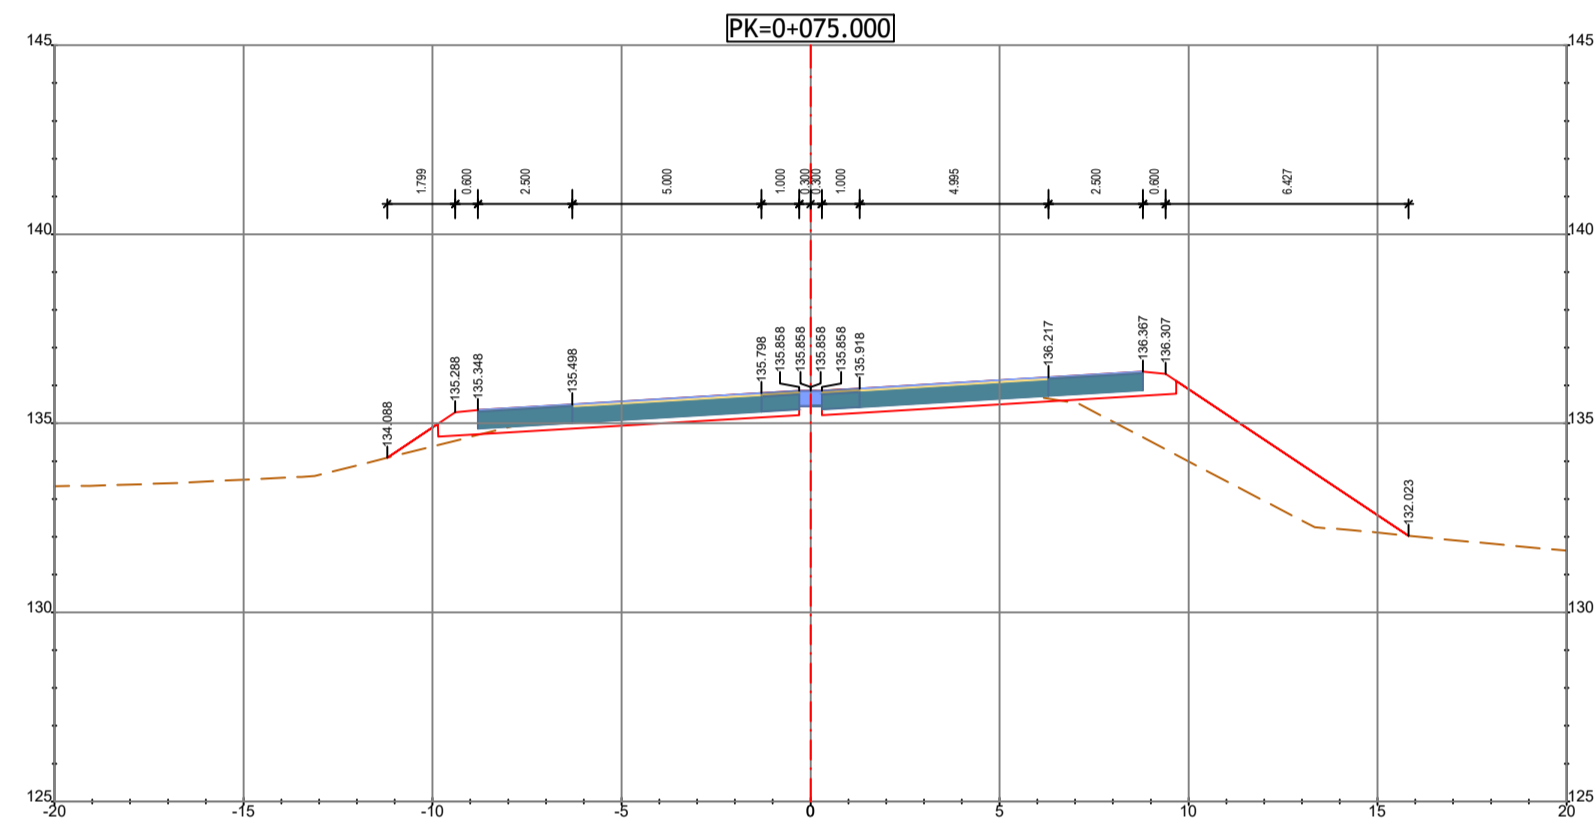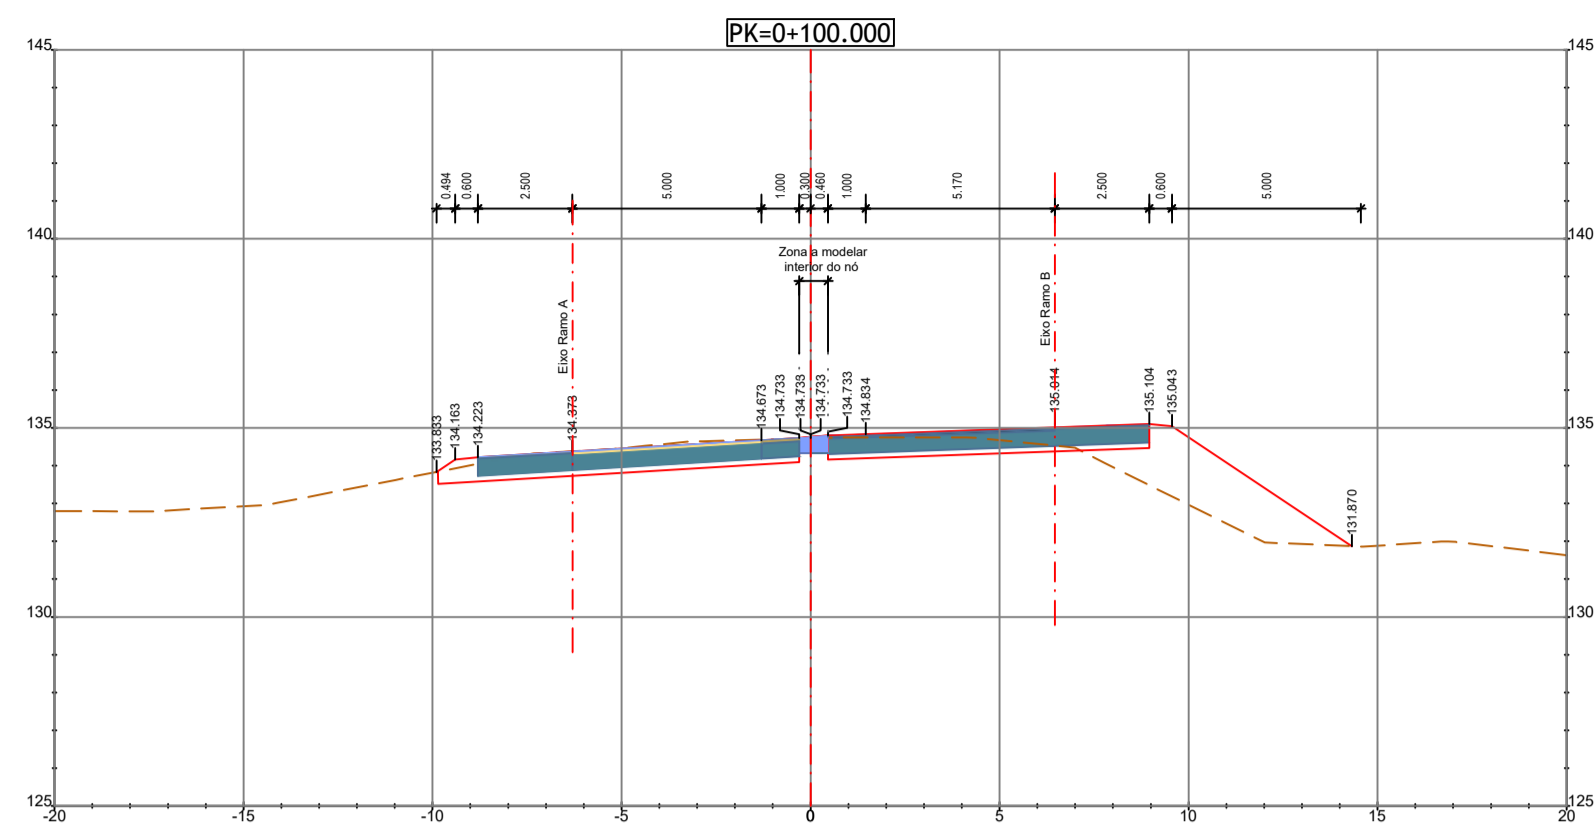

[Pk=0+000.000]
[Cotas Deduzidas da Rotunda 1]

RAMO B

[Pk 0+123.419 ao 0+212.313 - Cotas Deduzidas da Secção Corrente]

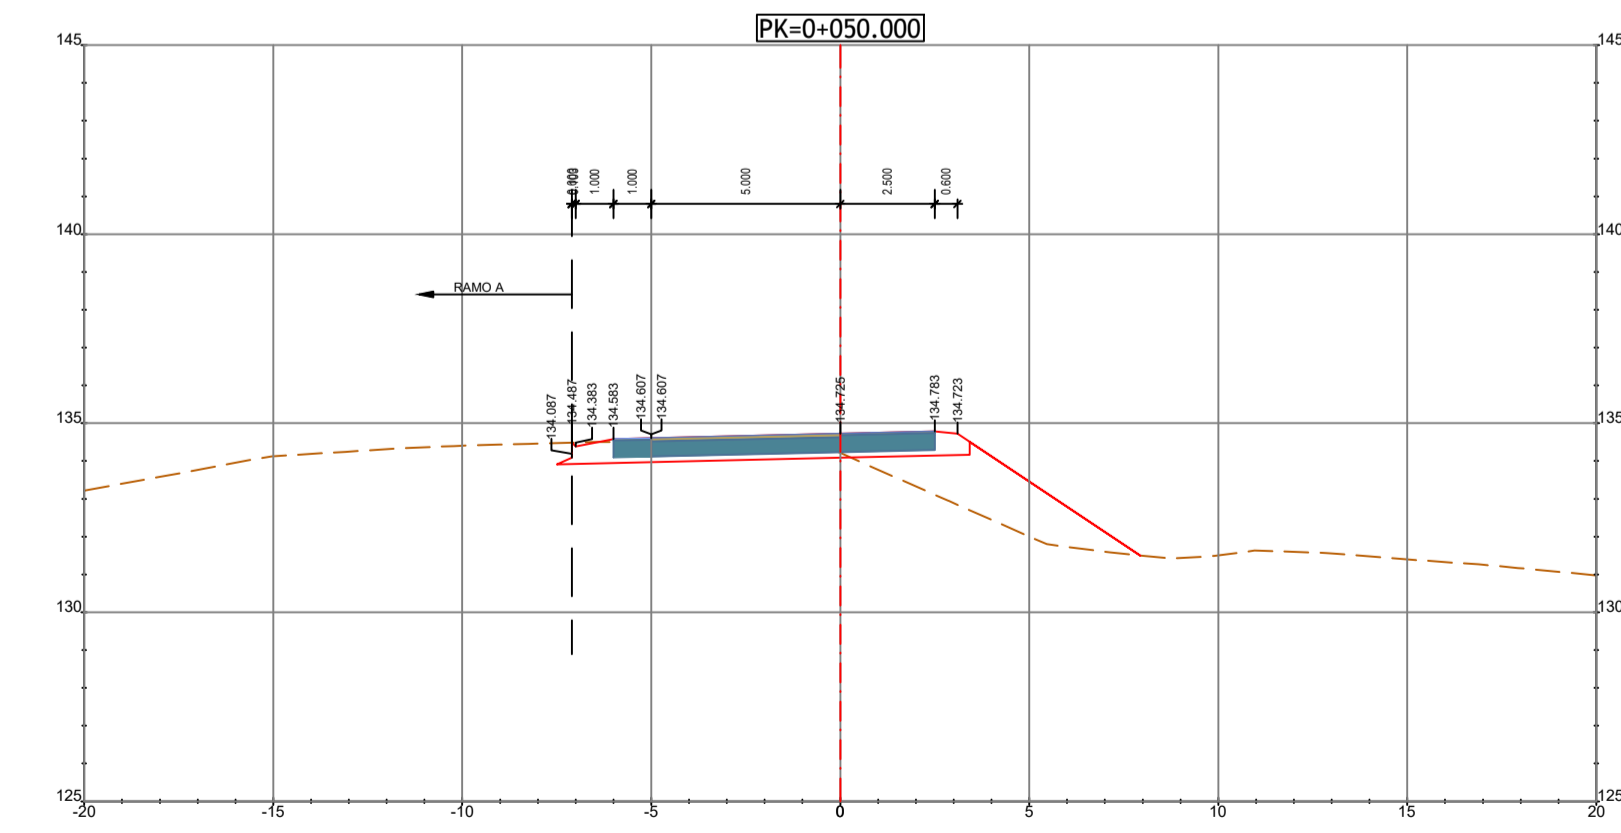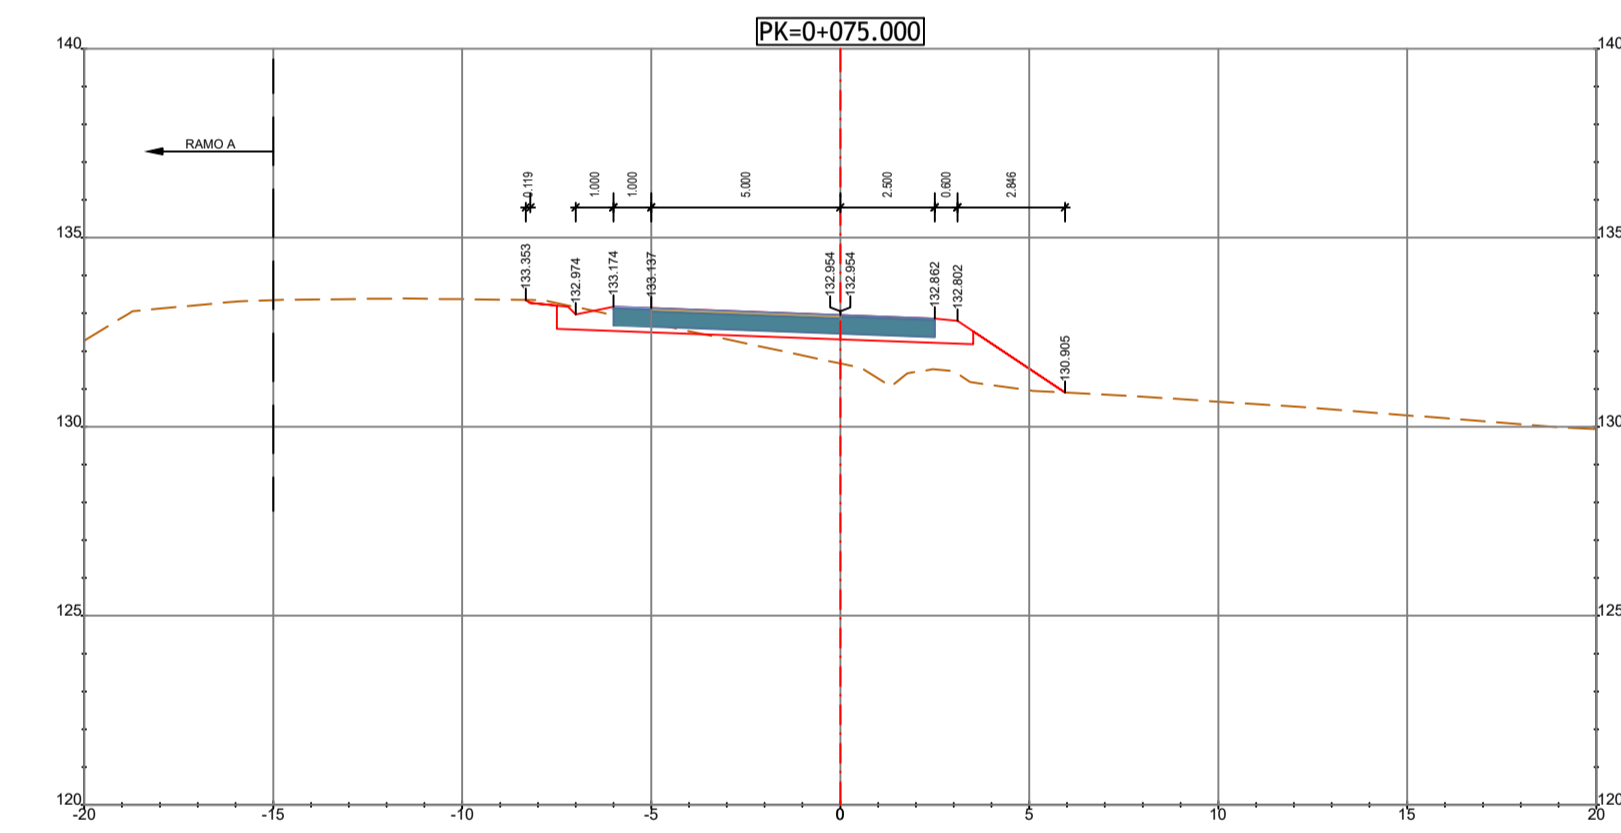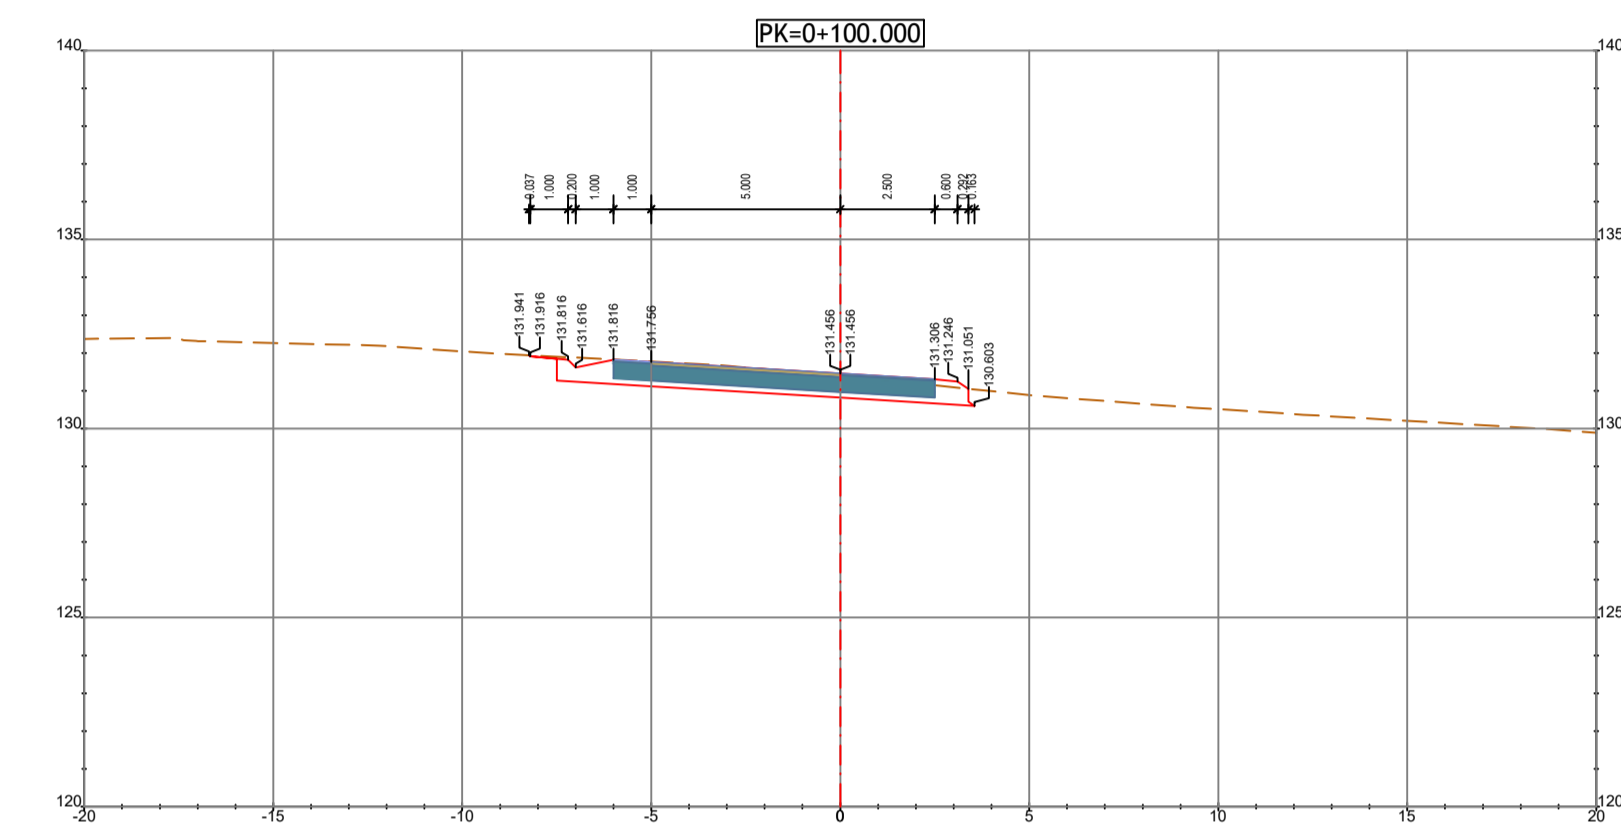

[Pk 0+000 ao 0+026.442 - Cotas Deduzidas do Ramo A+B]

ALTERAÇÃO	DESCRIÇÃO DA ALTERAÇÃO	DATA	DESENHO	VERIFICADO
R01	REFORMULAÇÃO DO N.º 6	ABRIL 2024	JS	PR

PROJETO Nº	PROJETO	COORDENAÇÃO	ESCALA	PROJETO
RVGR	CARLA CORREIA	PEDRO REIS	1:200	
DATA	DESENHO	VISTO	ESCALA GRÁFICA	
NOVEMBRO 2023	JOÃO SERRANO			