









ANEXO B.8 – Edifícios Técnicos

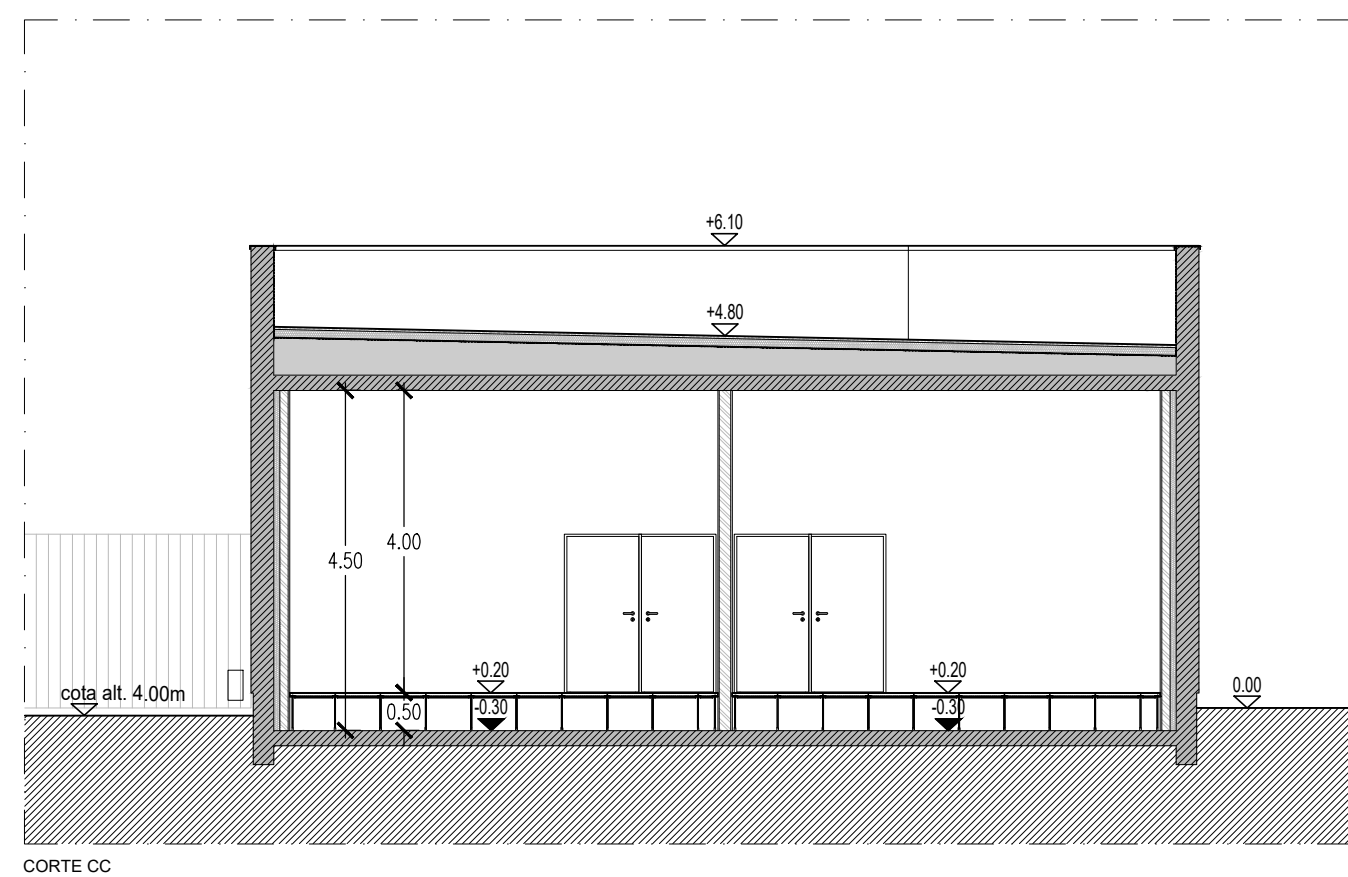
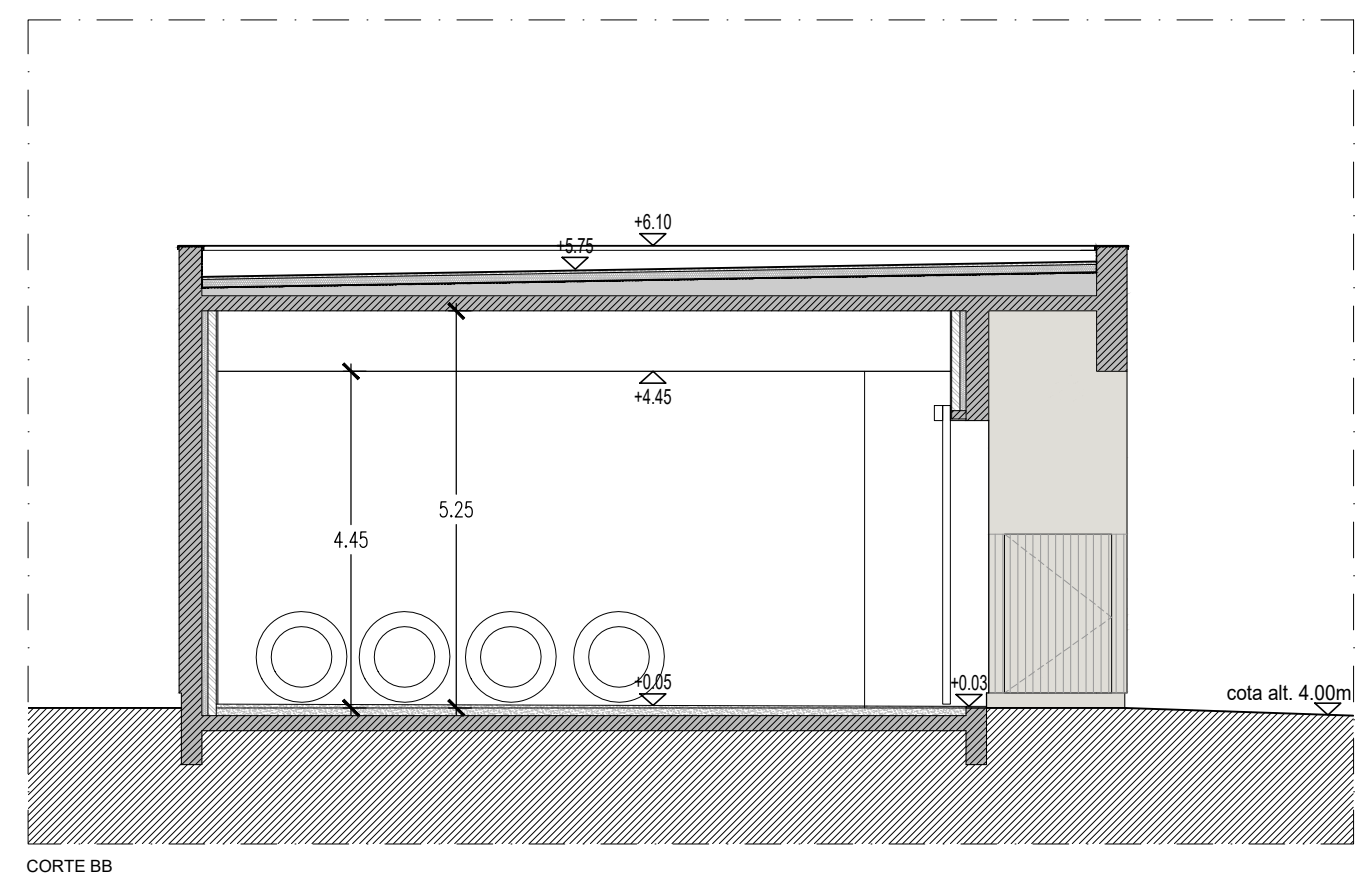
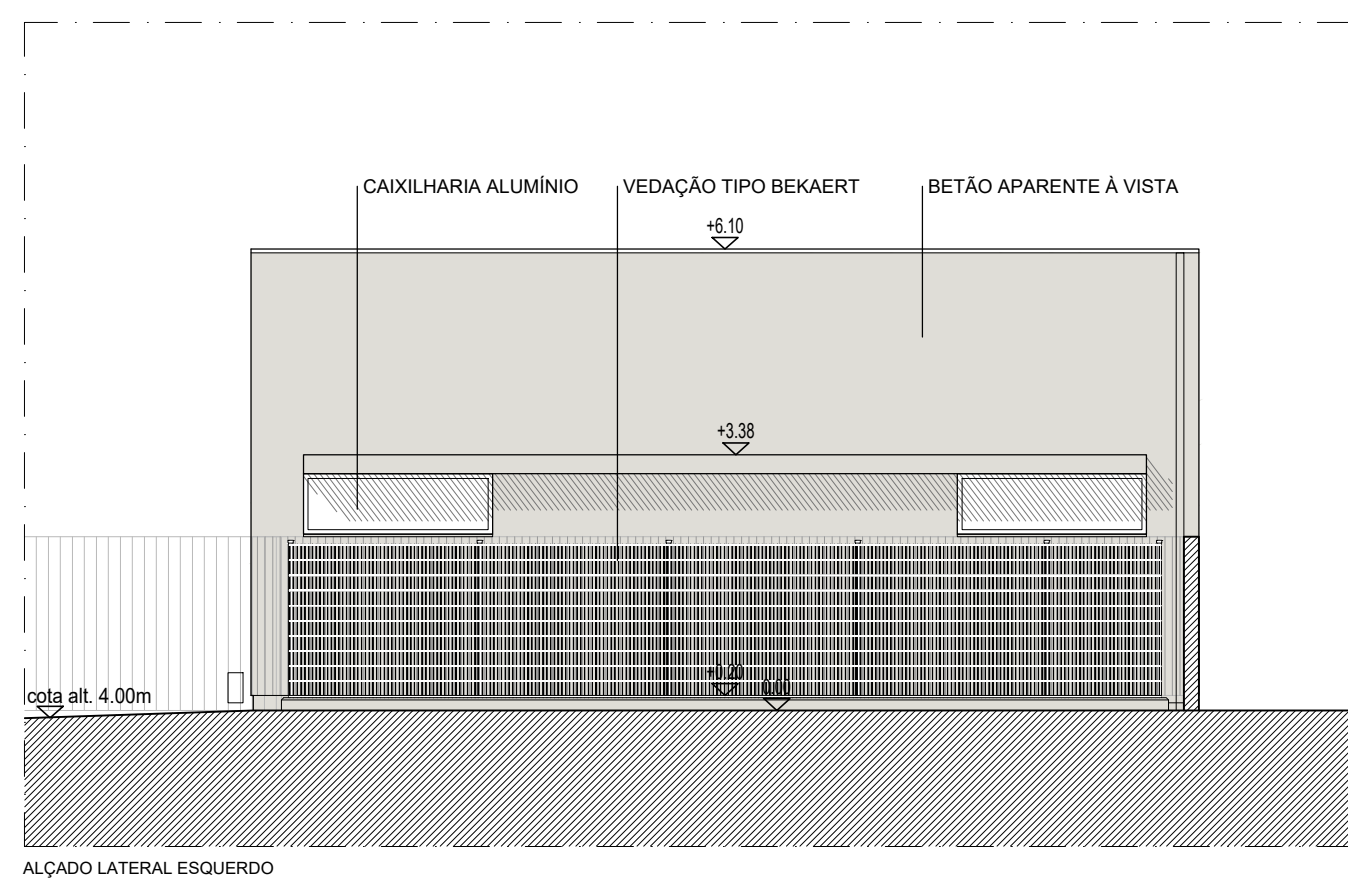
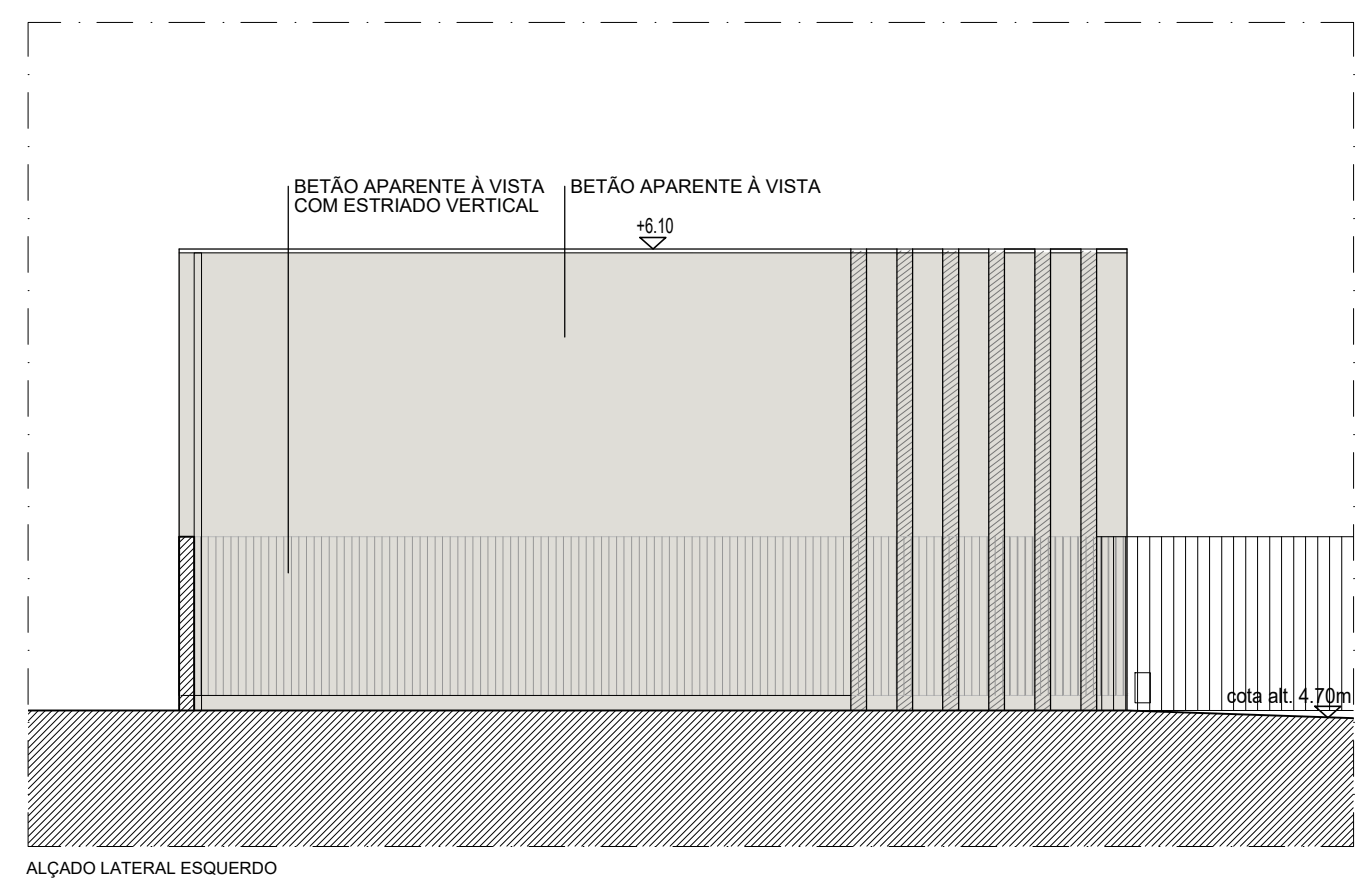
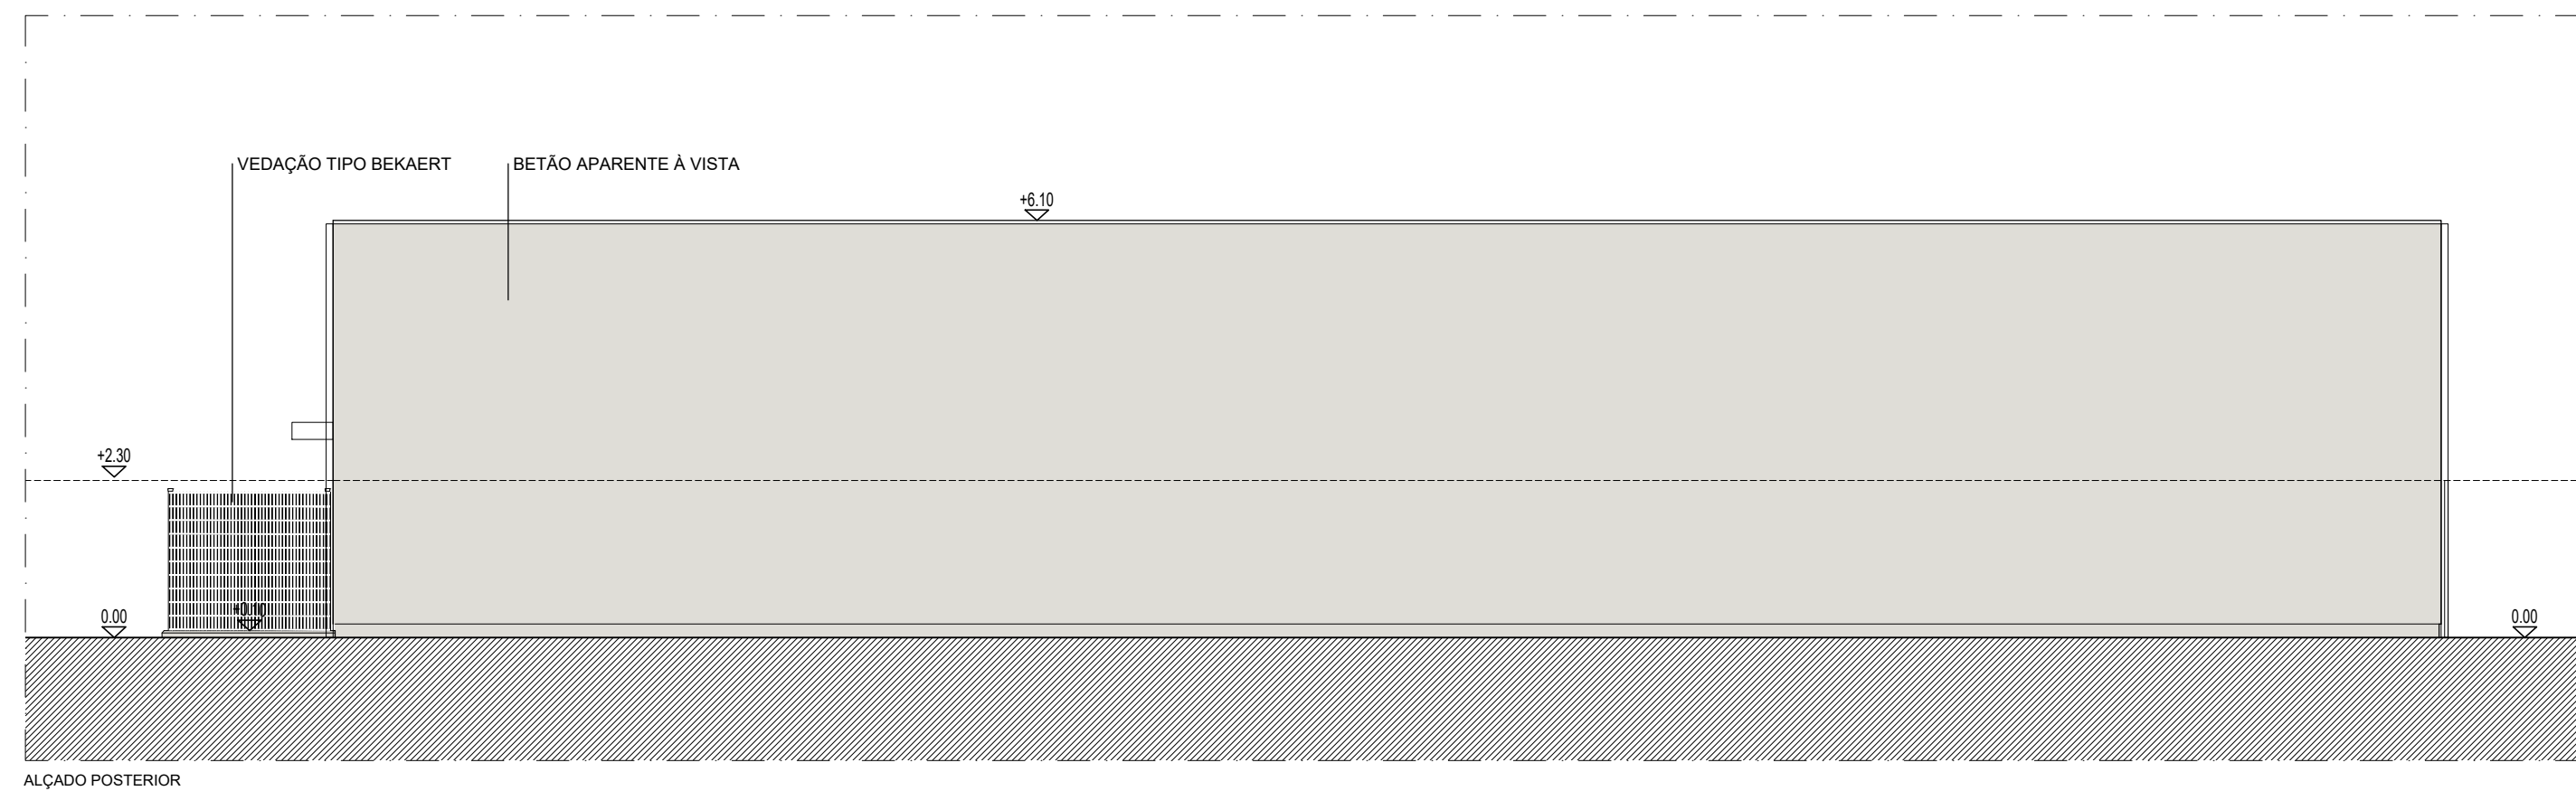
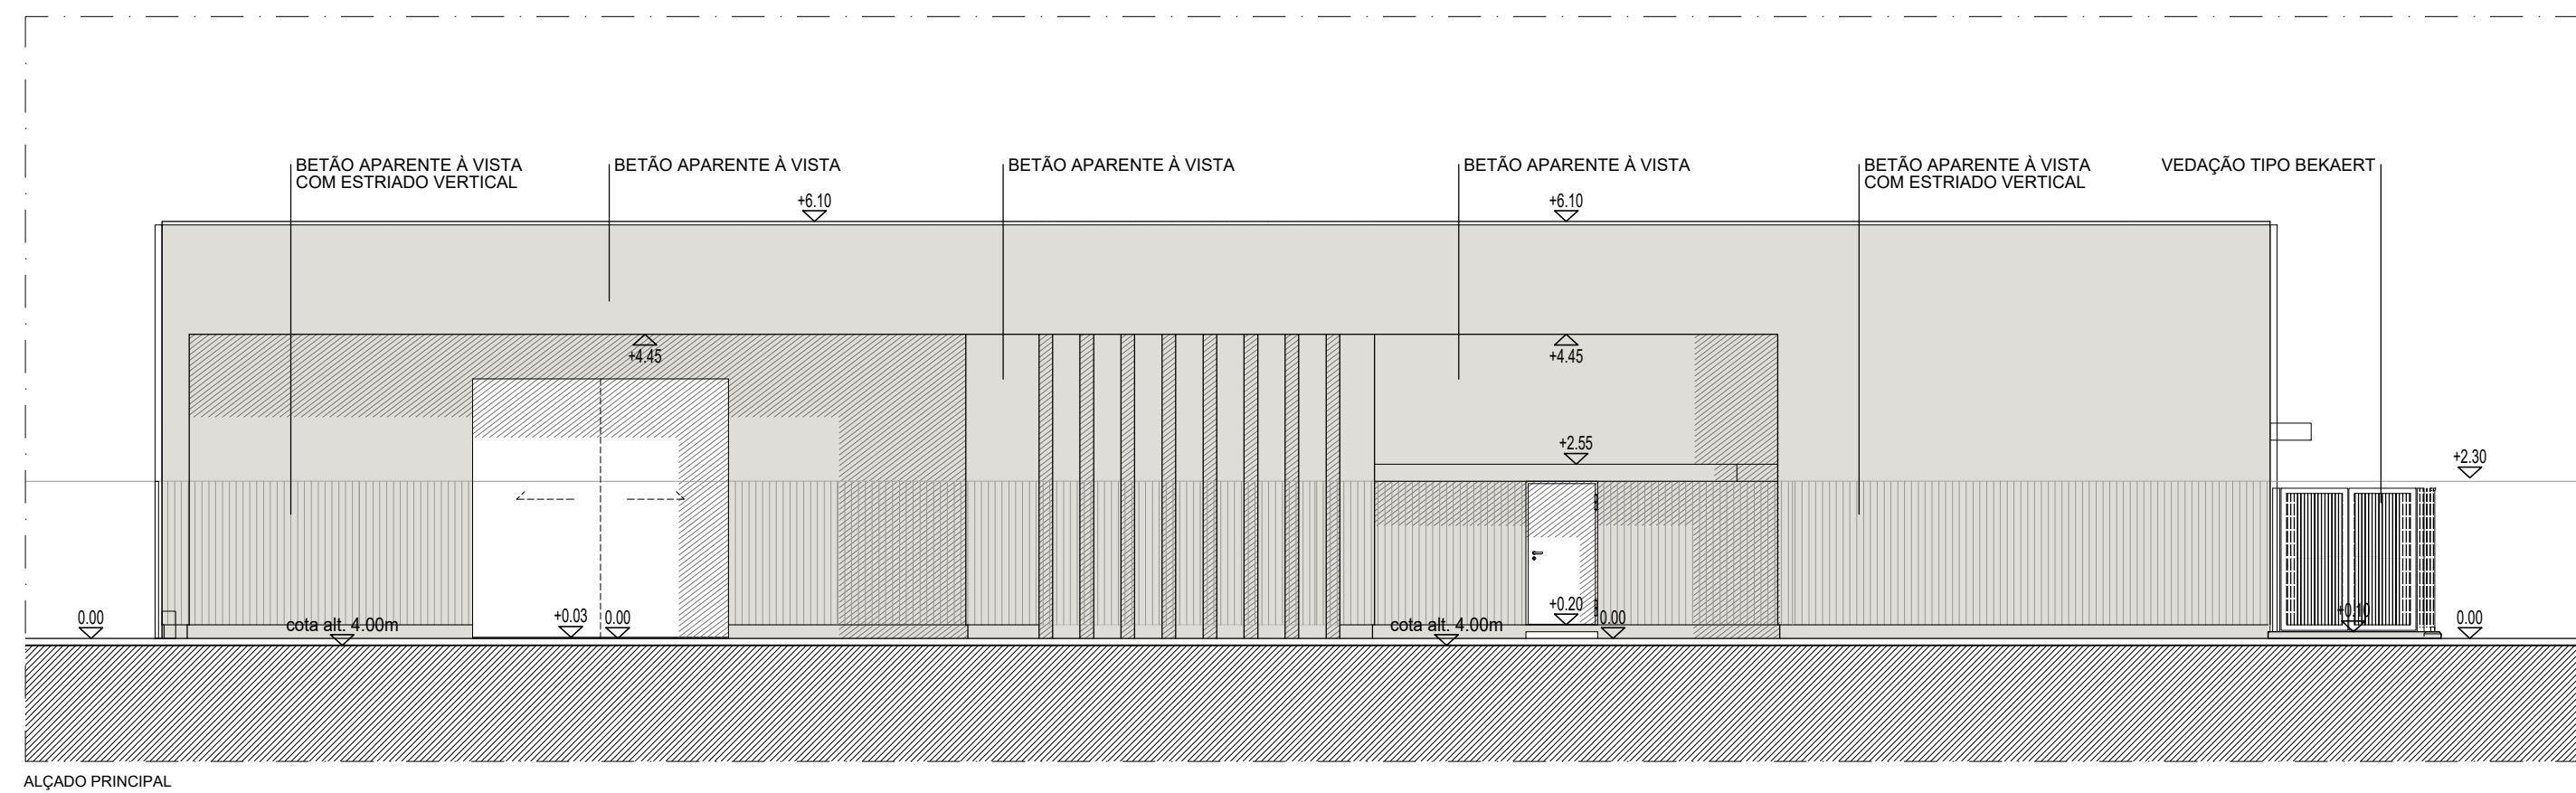
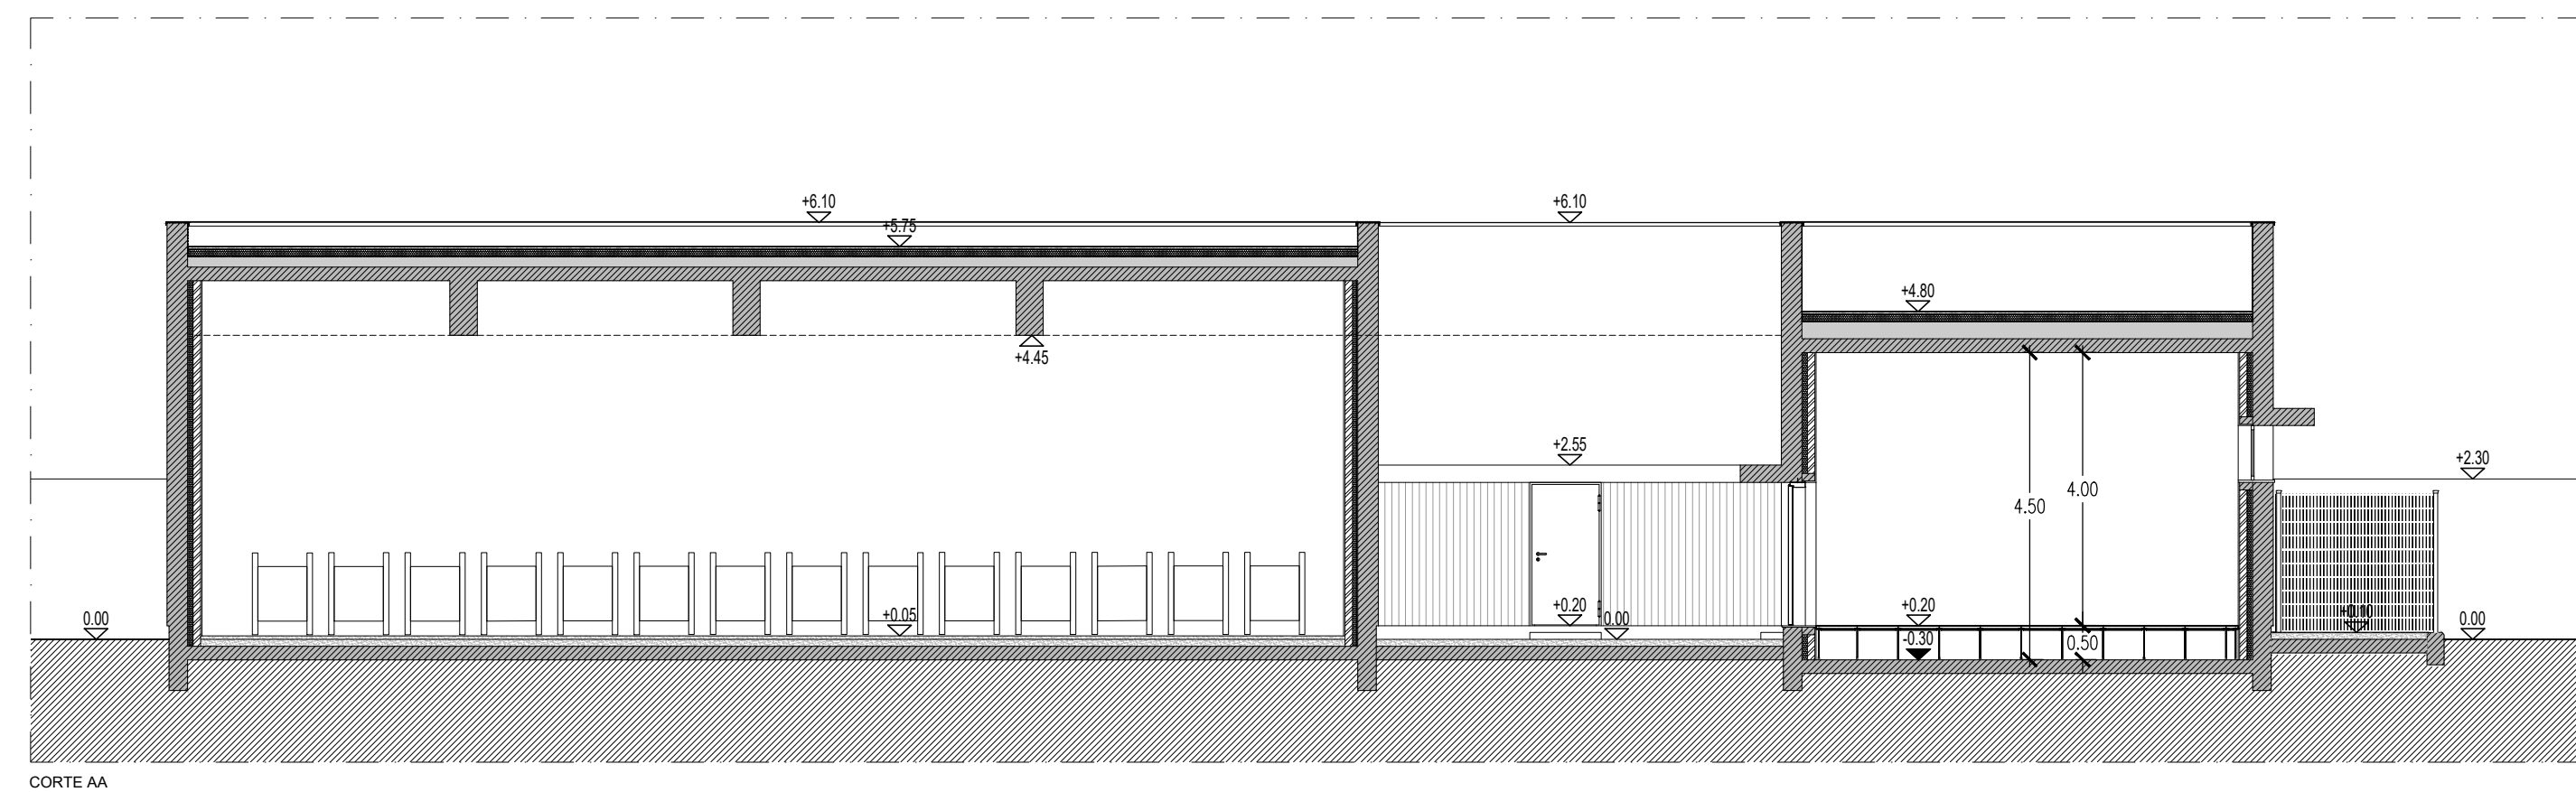
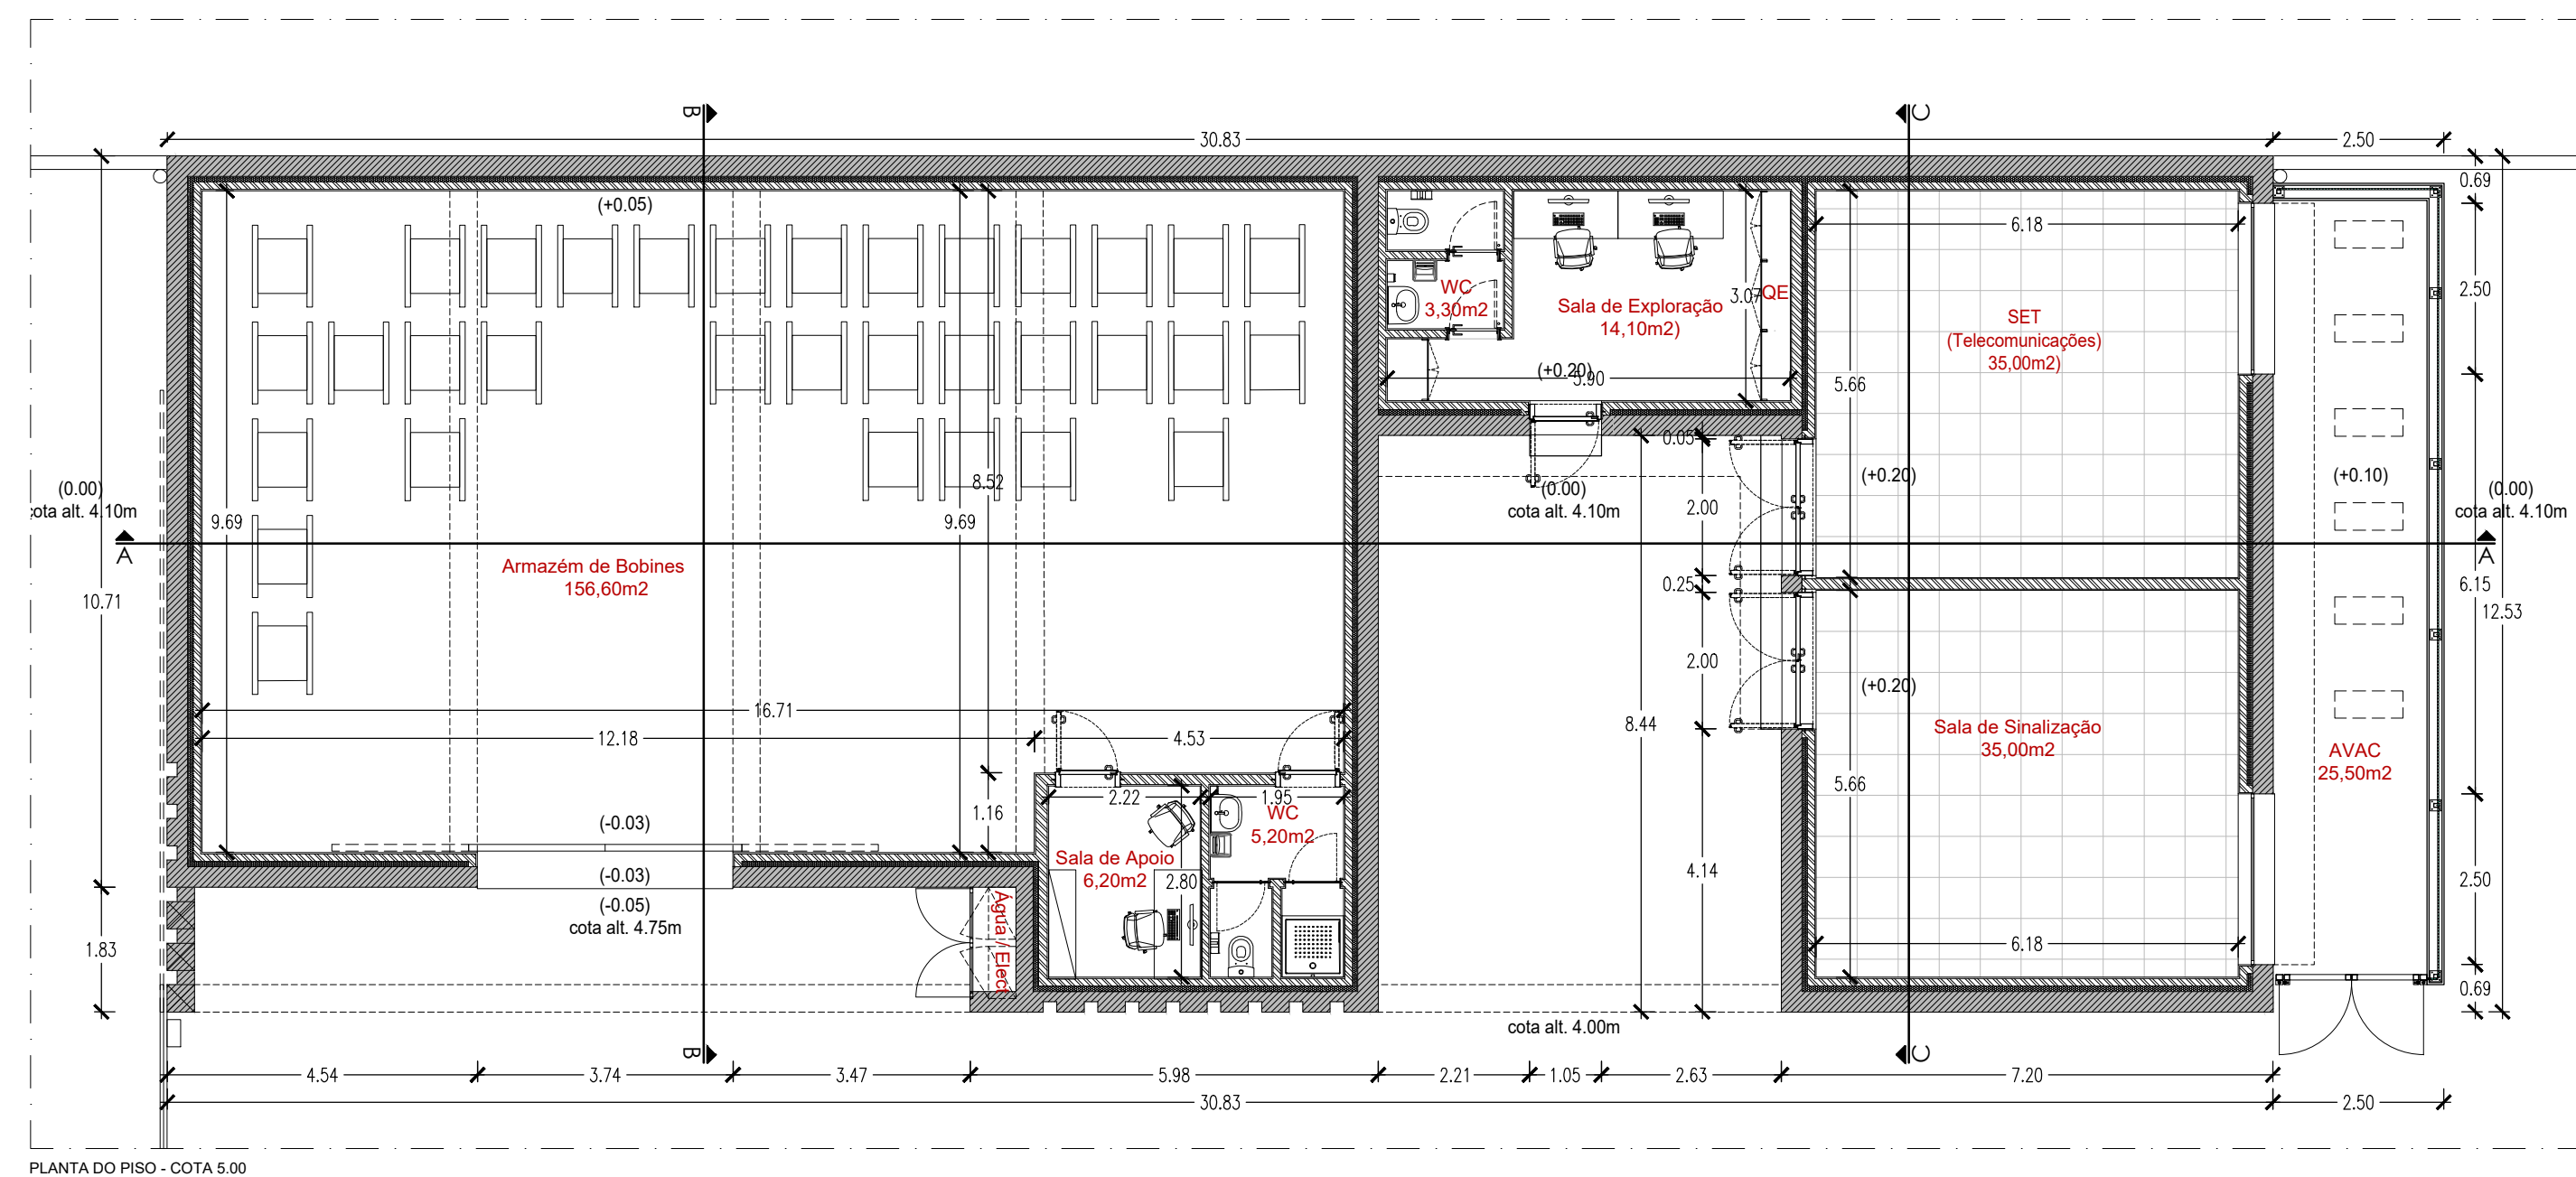


LEGENDA:

Área Envolvente/ Vedação	— — — — —
Edifício Técnico	— — — — —

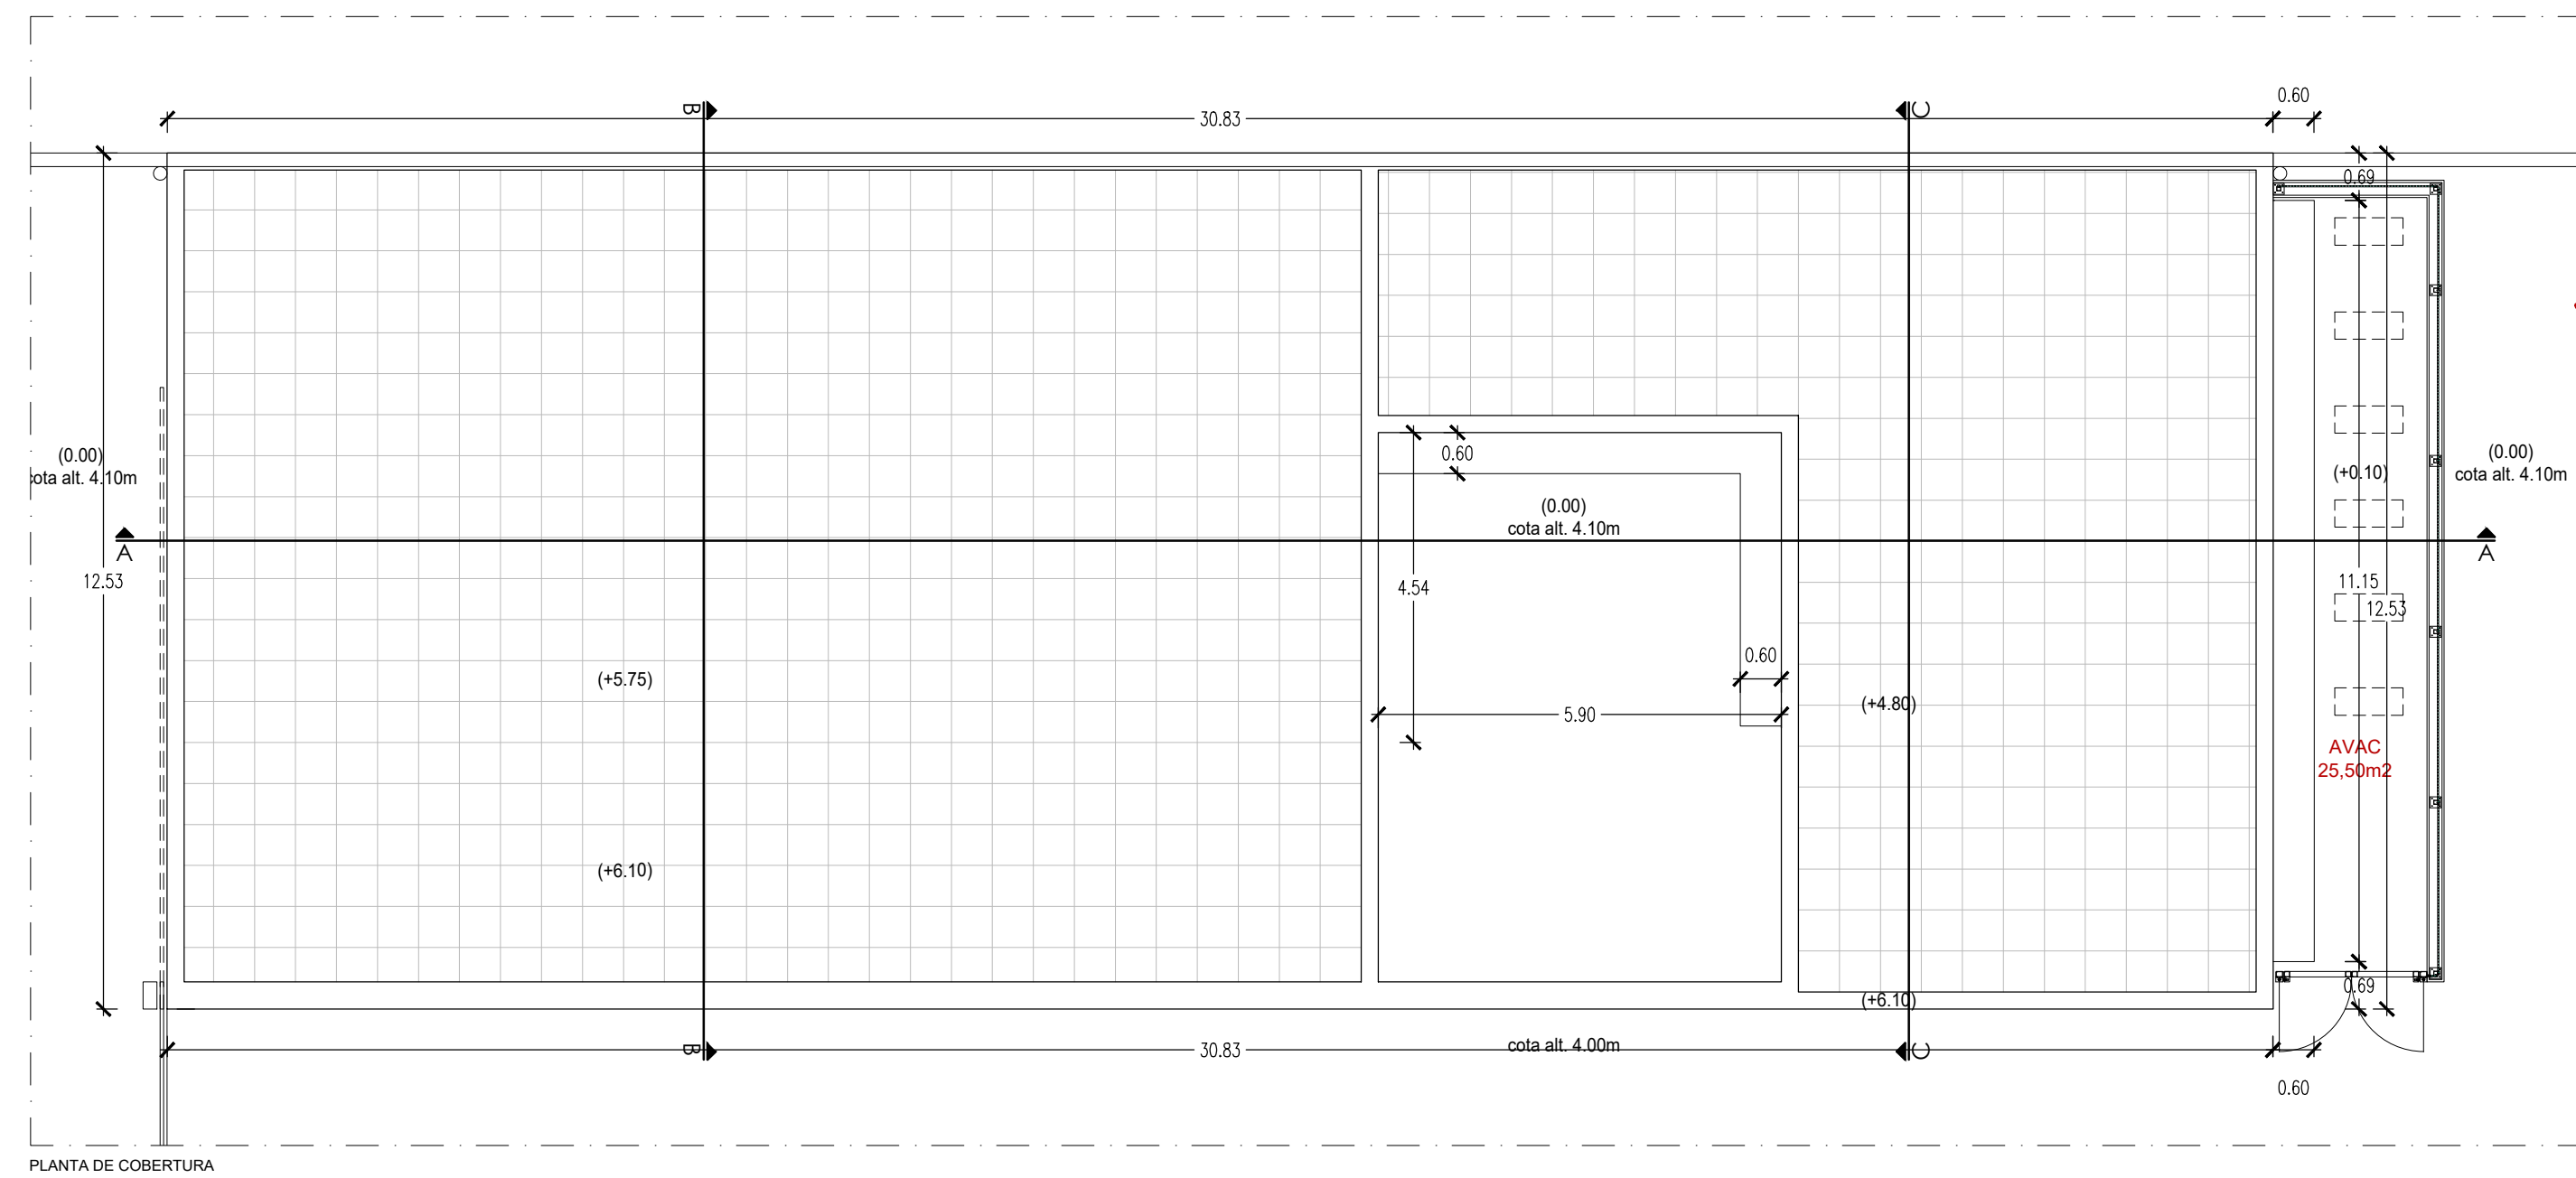

				Logística e Informação construtora		  	
				Código Projeto		PF0204 PE.08.03.00.ARG.001	
00		25/03/2025		Emissão Inicial		PF0204 PE.08.03.00.ARG.001 ALH-jwg	
Rev.	Data	Descrição		Responsável	Projeto	Desenho	Valido
					Paulo Calgezes	Alexandre Moreira	Paulo Calgezes Ricardo So
				Código Desenho		001	
 Infraestruturas de Portugal		O Gestor do Projeto Elisabete Pinto		Projeto: PF0204 - MODERNIZAÇÃO DO TRÓÇO ALVERCA / CASTANHEIRA DO RIABELO			
		O Responsável Técnico EA-CCB - Nuno Bento		Local: LINHA DO NORTE - TRÓÇO ENTRE PK 20+000 E PK 34+100		Nº Freguesia/PA 001	
		O Responsável Desenhado GAEI - Fernando Vendas		Local: ESTACÃO DE ALHANDRA		Data 25/03/2025	
		O Diretor Pedro Pais		Especialidade ARQUITETURA		Nº de Ordem =	
		Oppo Direção de Engenharia e Ambiente		Tipo de Documento LAYOUT DO EDIFÍCIO TÉCNICO - PLANTA, CORTES E ALGODOS		Desenho 1/200 E 1/100	
Fase Projeto de Execução							

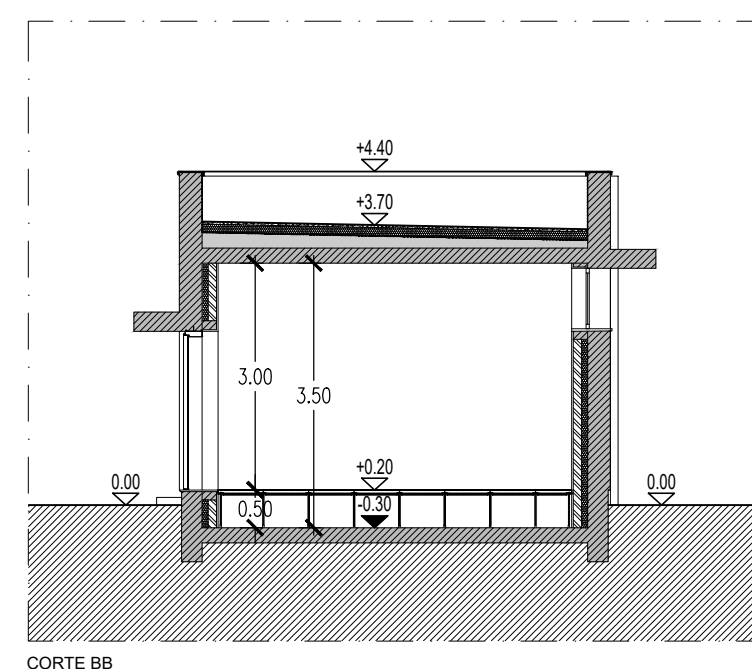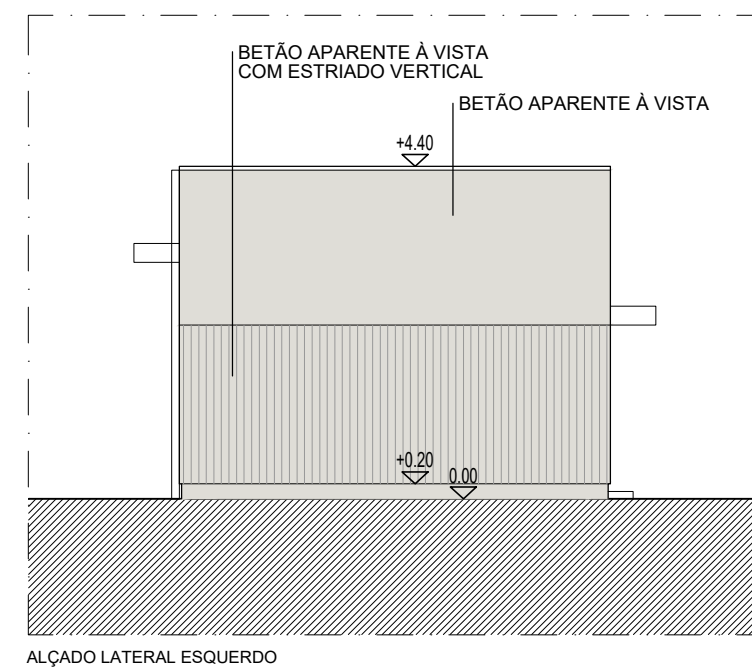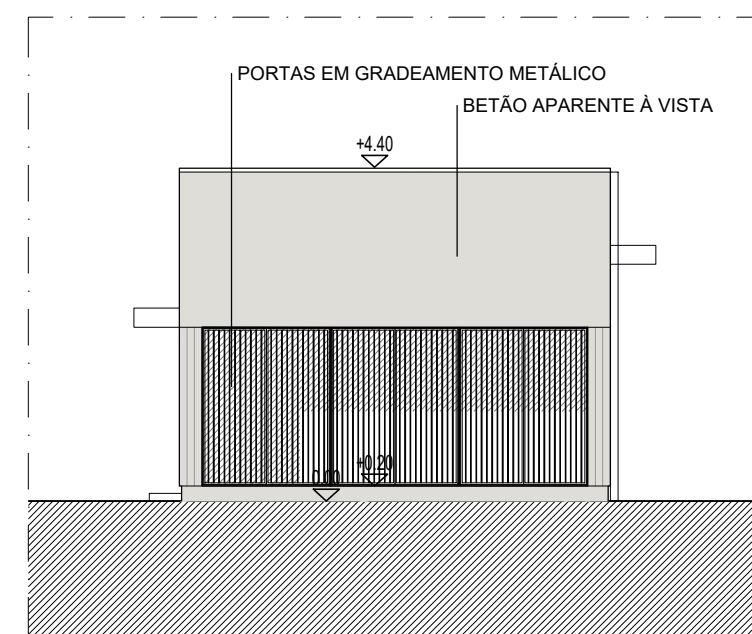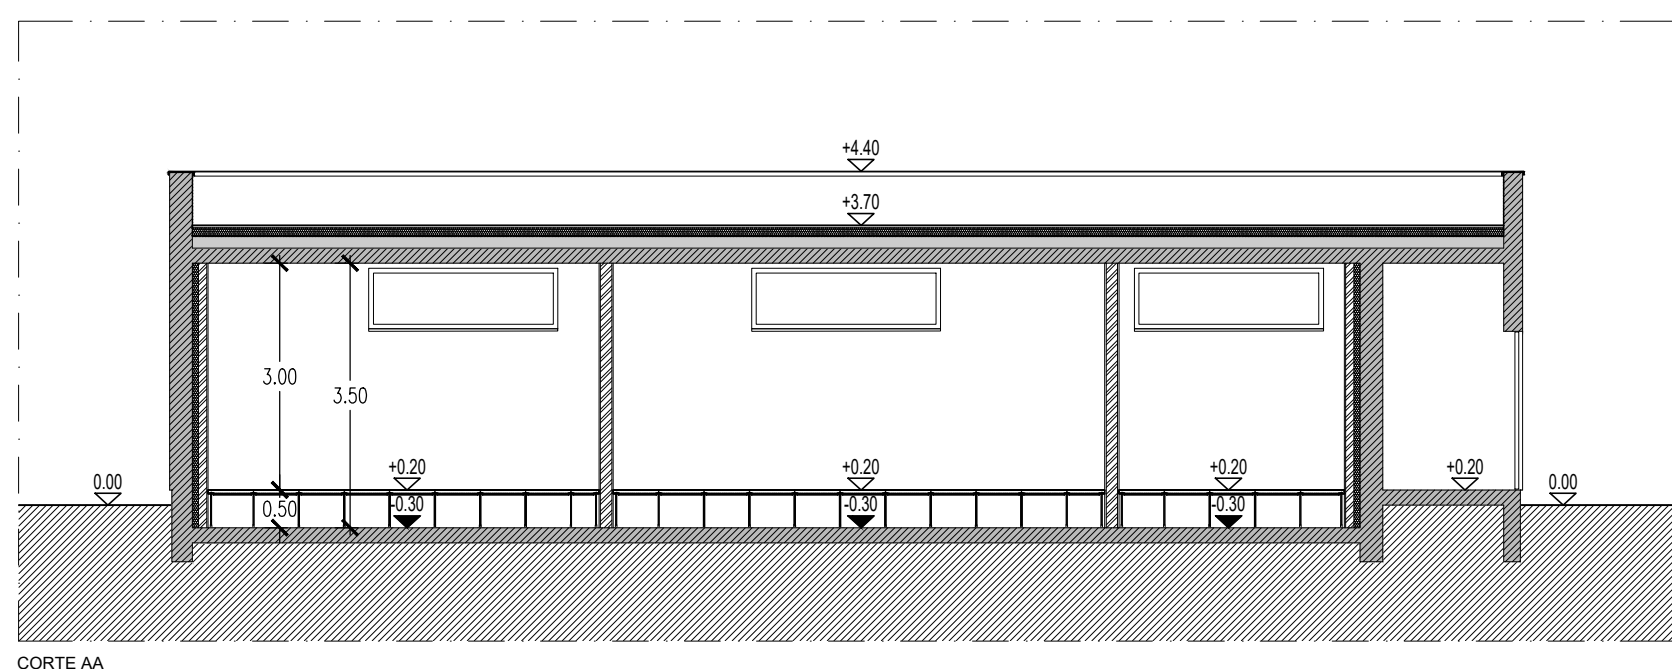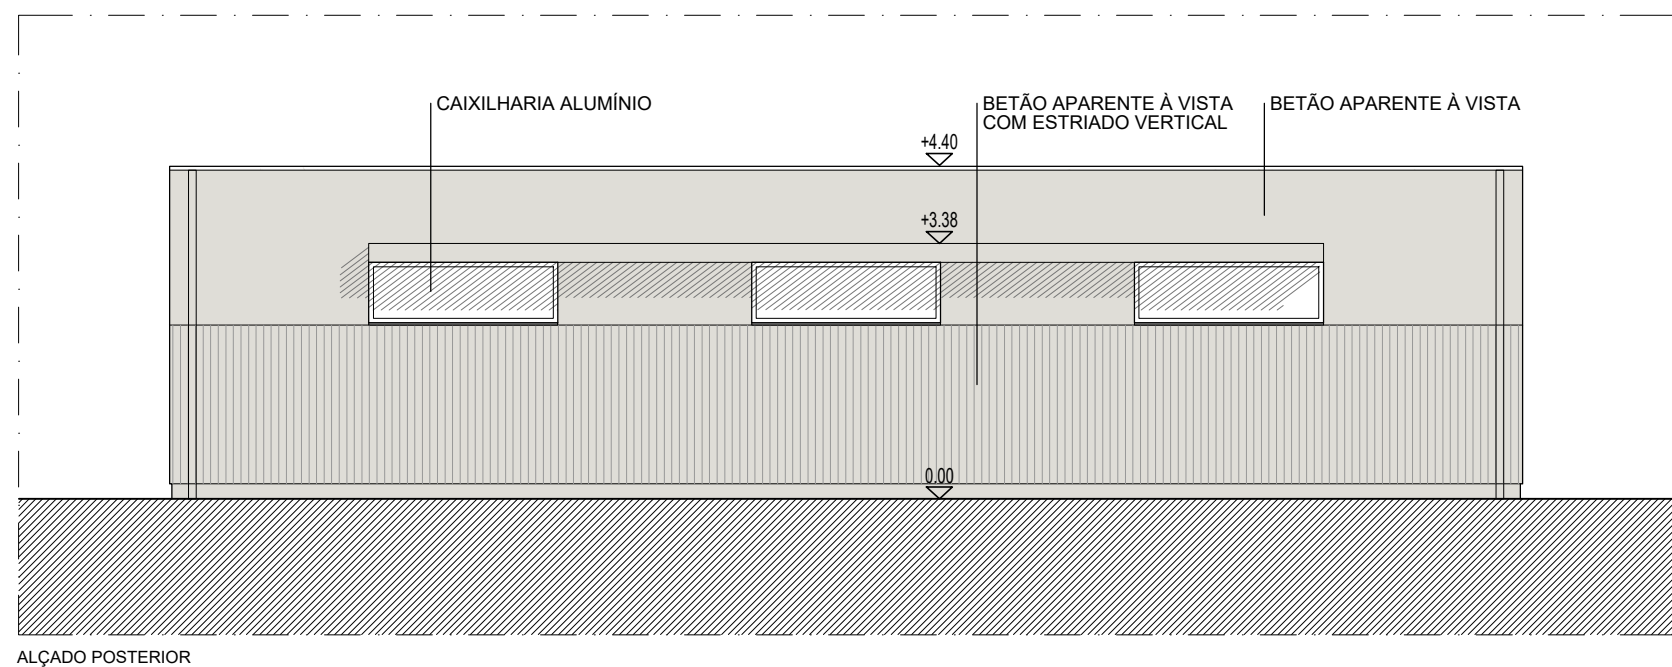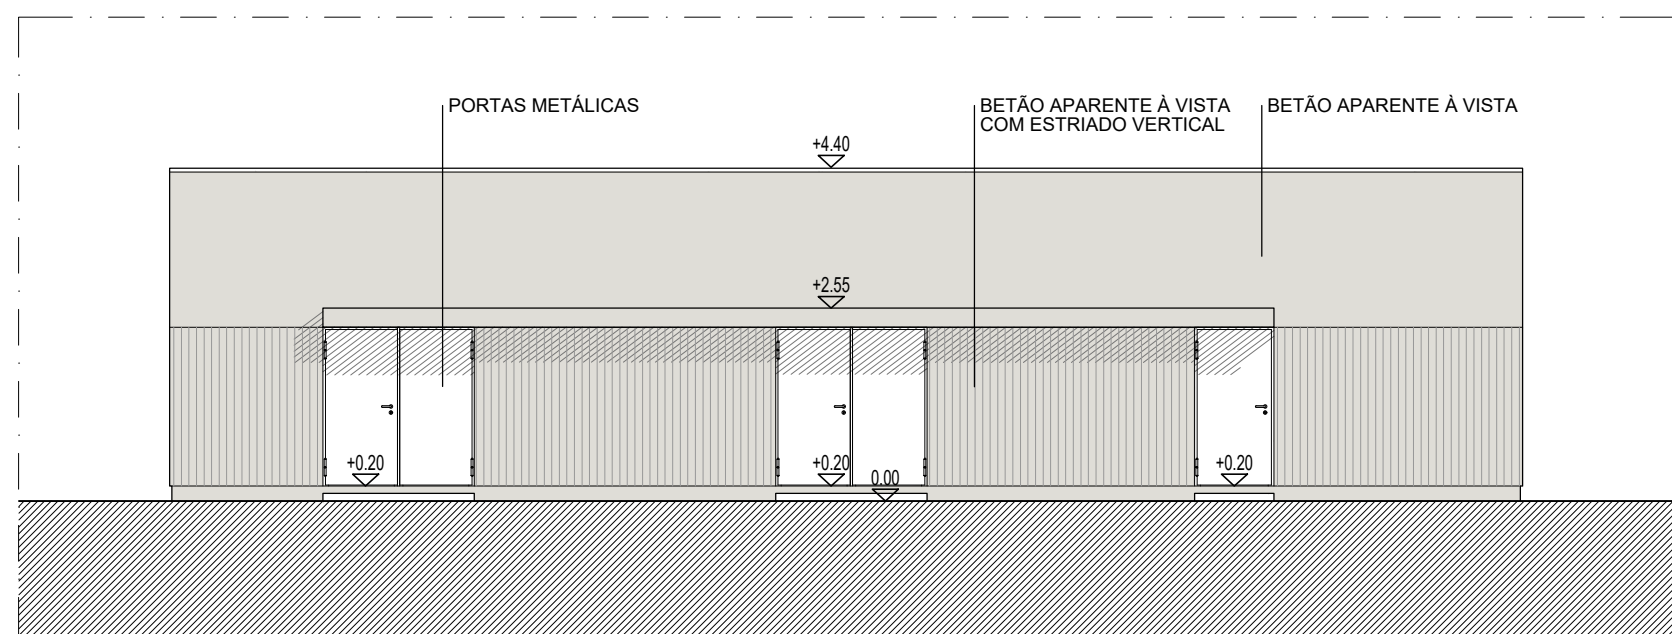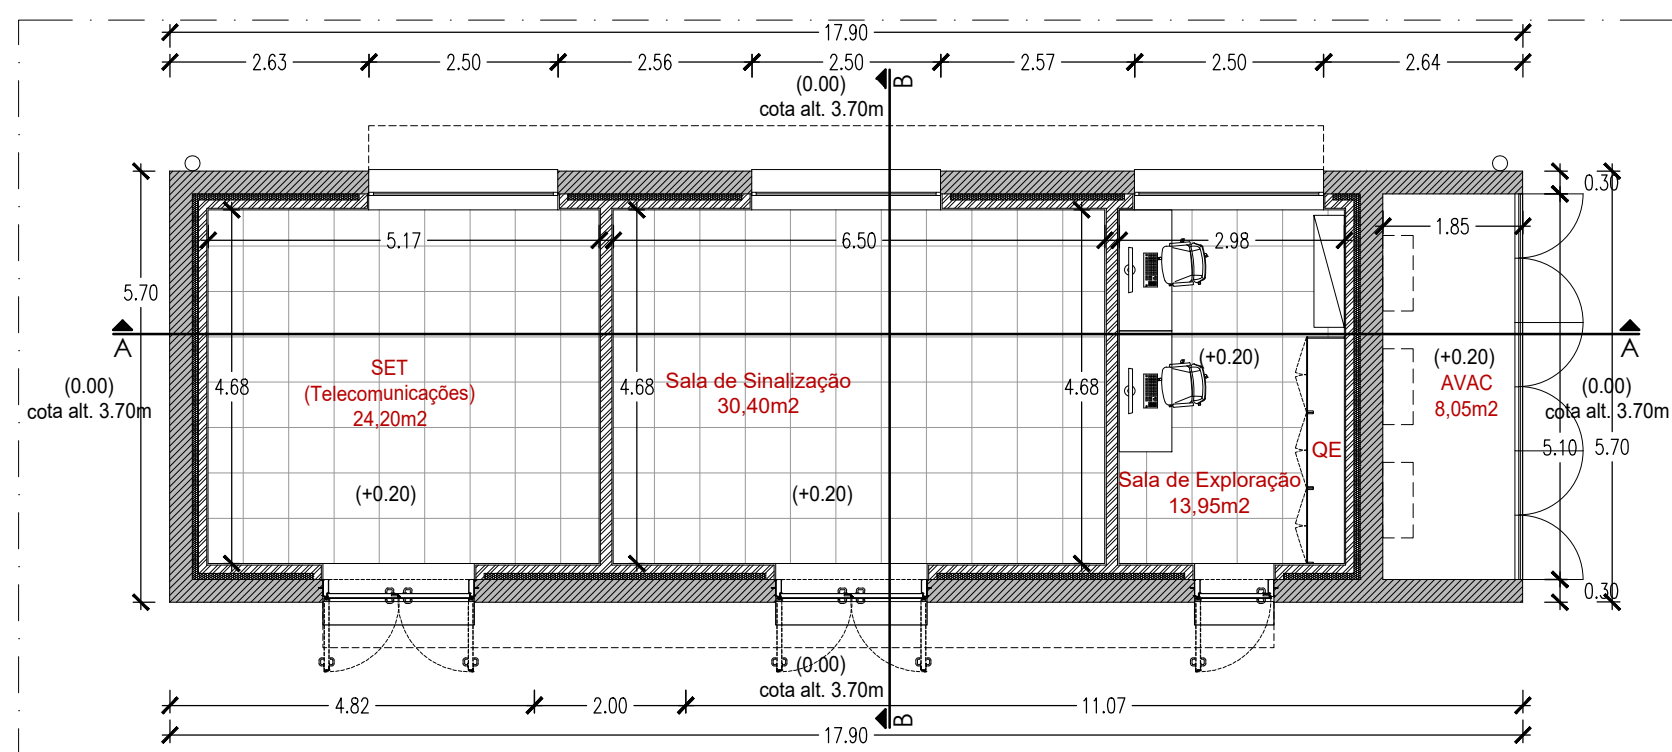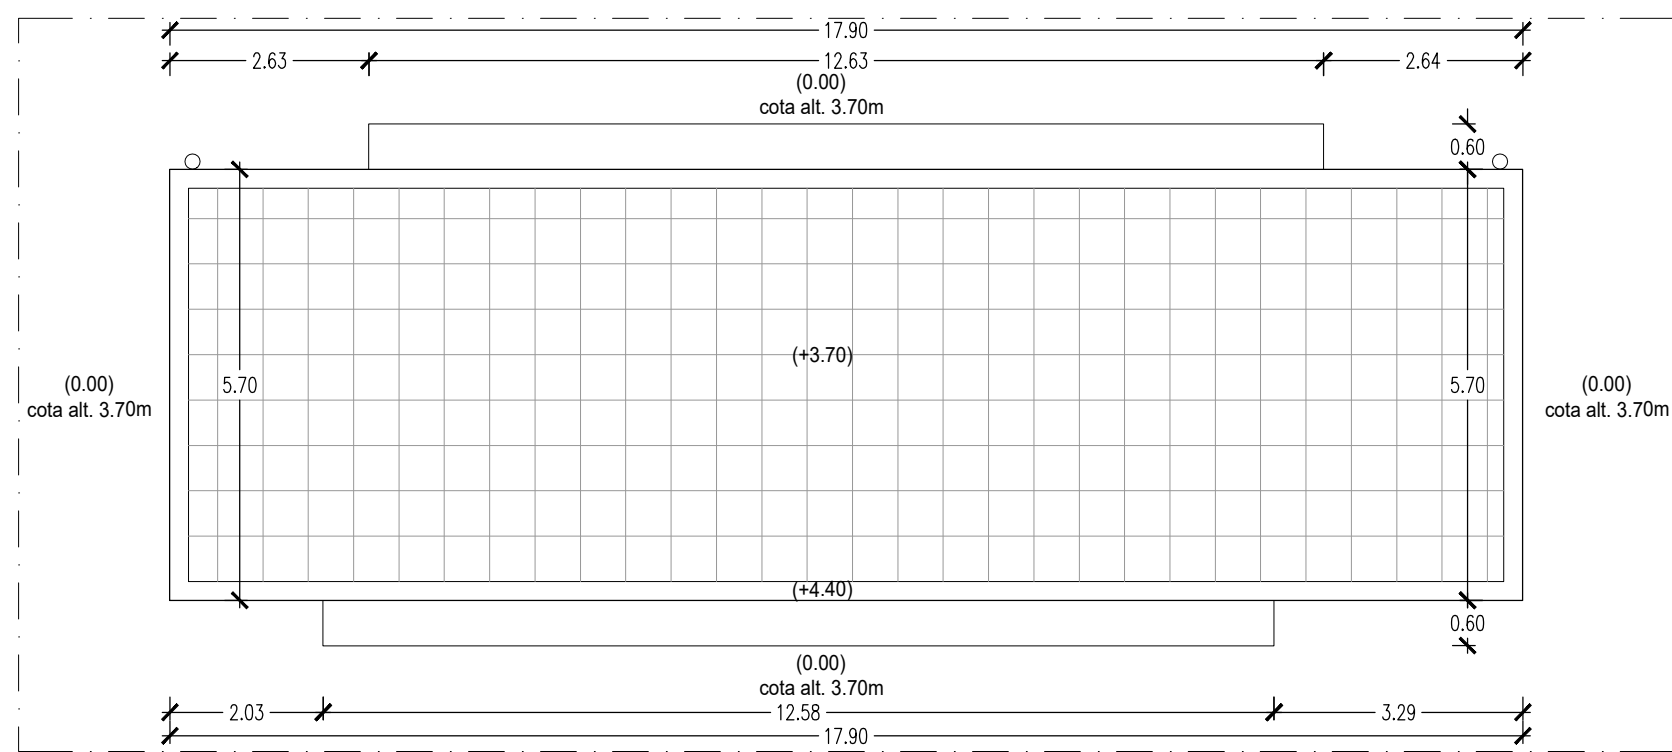


LEGENDA:

Área Envolvente/ Vedação	— — — — —
Edifício Técnico	— — — — —




**Cofinanciado pela
União Europeia**

						Logótipos e informação complementar					
						  					
						Código Projeto	PF0204.PE.08.03.00.ARQ.002				
						Ficheiro	PF0204.PE.08.03.00.ARQ.002_QT.dwg				
Rev.	Data	Descrição			Responsável	Projeto/ Paulo Calapez	Deseñhou/ Alexandre Moreira	Validou/ Paulo Calapez/ Ricardo Sousa			
 Infraestruturas de Portugal		O Gestor do Projeto Elisabete Pino	Projeto PP0204 - MODERNIZAÇÃO DO TROÇO ALVERCA / CASTANHEIRA DO RIBATEJO	Código Desenho 002							
		O Responsável Unidade EA-CGB - Nuno Bento	Linha LINHA DO NORTE – TROÇO ENTRE PK 2+000 E PK 3+100	N.º Registo SAP -							
		O Responsável Departamento EAEF – Fernando Vendas	Local QUINTA DAS TORRES	Data 25/03/2025							
		O Diretor Pedro Pais	Especialidade ARQUITETURA	N.º de Ordem -	Versão 00						
	Órgão	Direção de Engenharia e Ambiente									
	Empreendimento	=				Título do Desenho LAYOUT DO EDIFÍCIO TÉCNICO - PLANTAS, CORTES E ALCADOS	Escala(s) 1:200 E 1:100				
	Fase	Projeto de Execução									

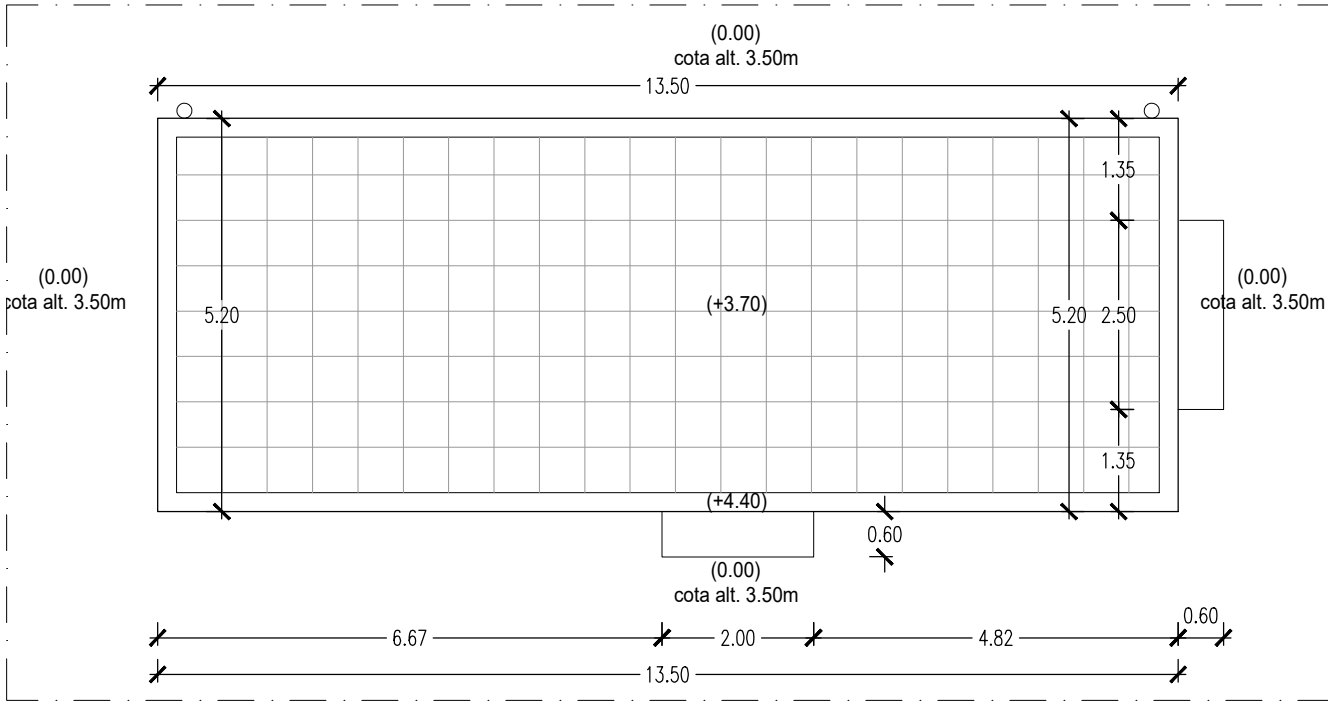


PLANTA DE COBERTURA - EDIFÍCIO TÉCNICO - COTA 5.00

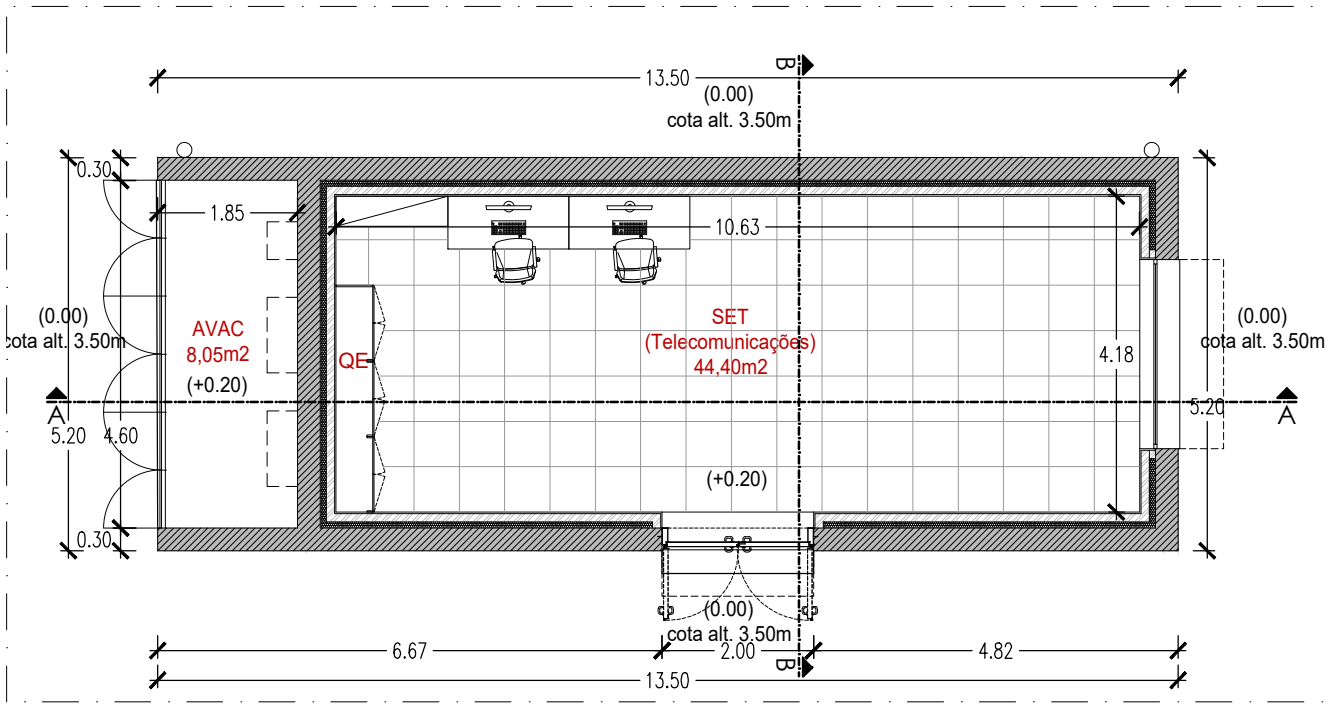


PLANTA DO PISO - EDIFÍCIO TÉCNICO - COTA 5.00




PLANTA DE LOCALIZAÇÃO

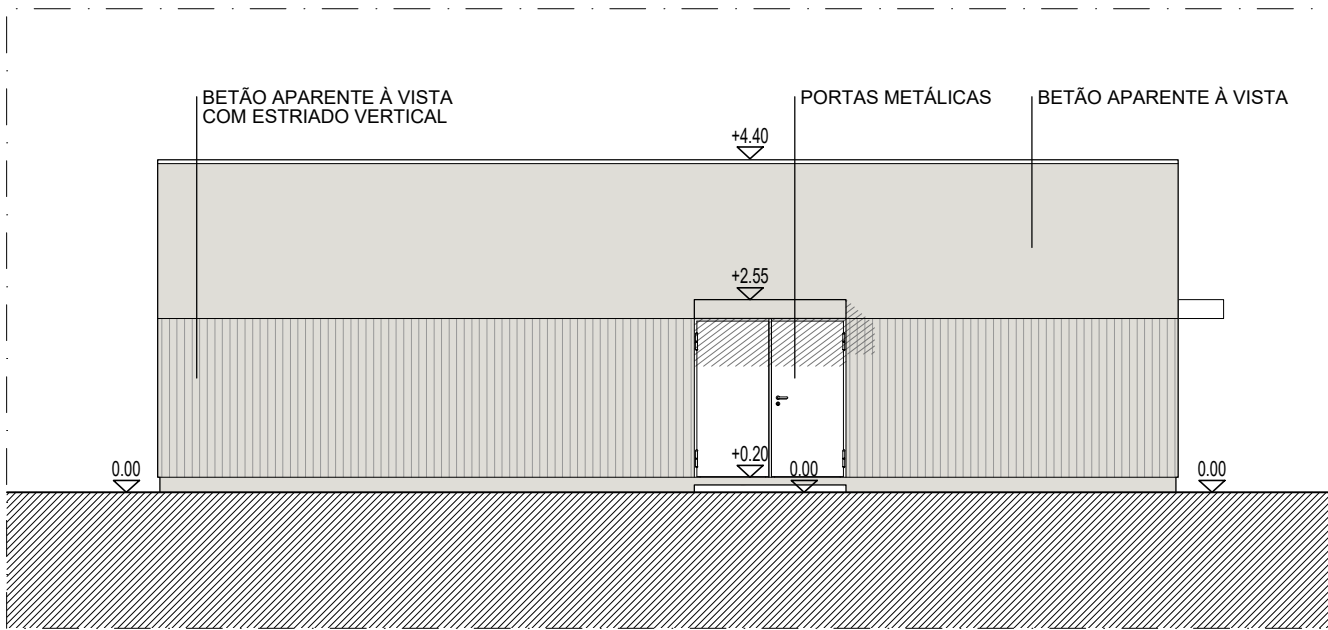


ALÇADO PRINCIPAL

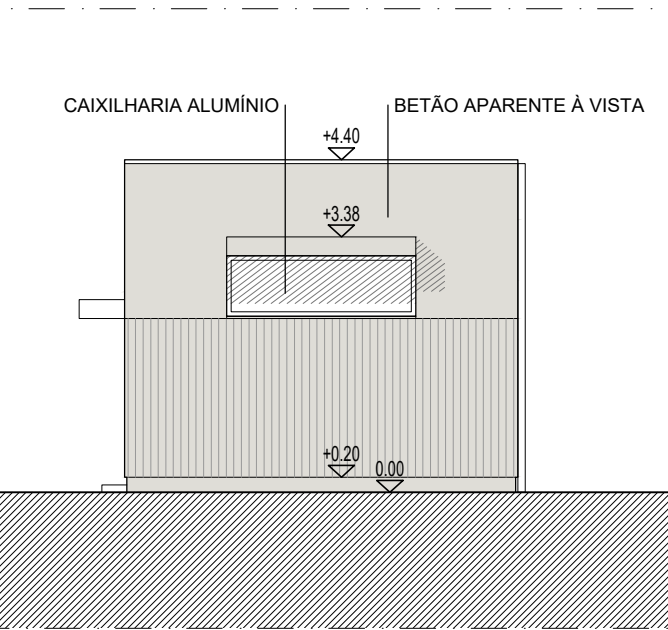


ALÇADO LATERAL ESQUERDO

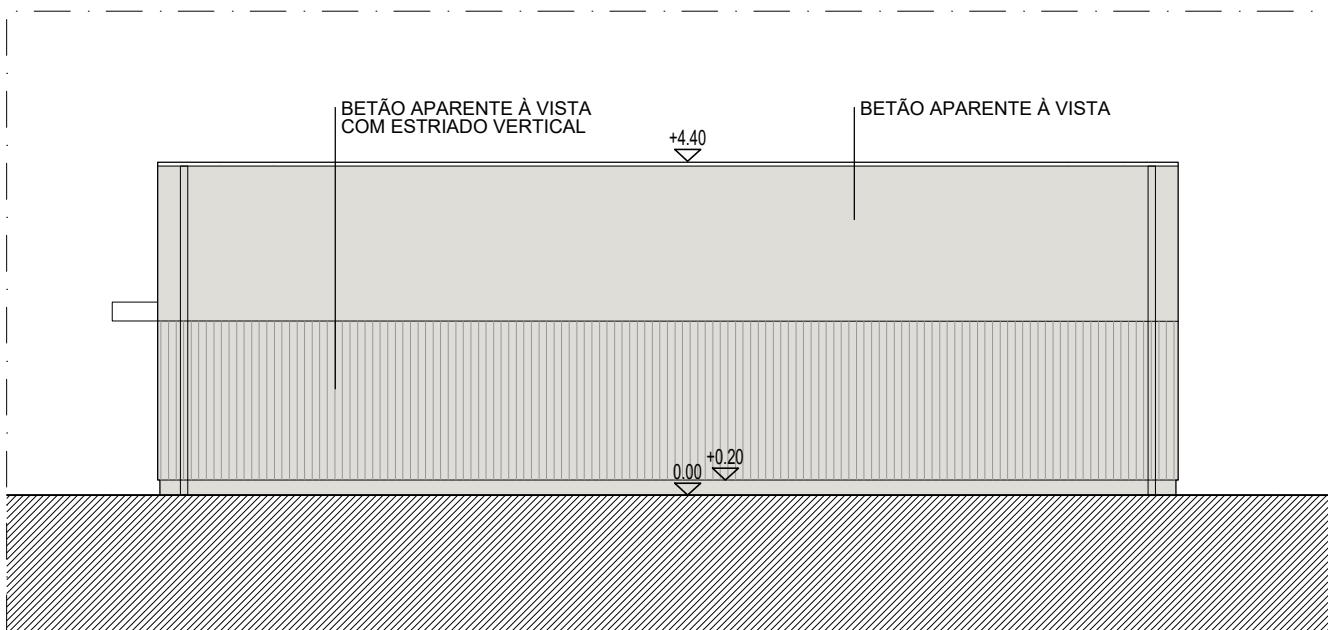


ALÇADO POSTERIOR

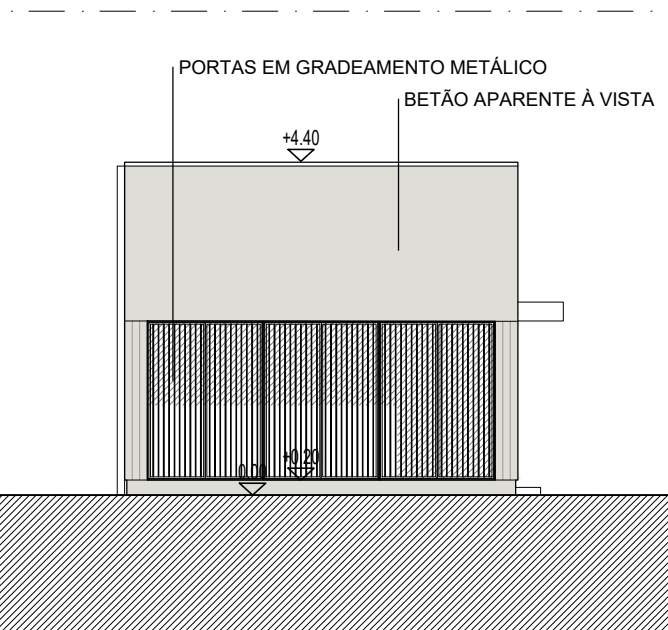

ALÇADO LATERAL DIREITO

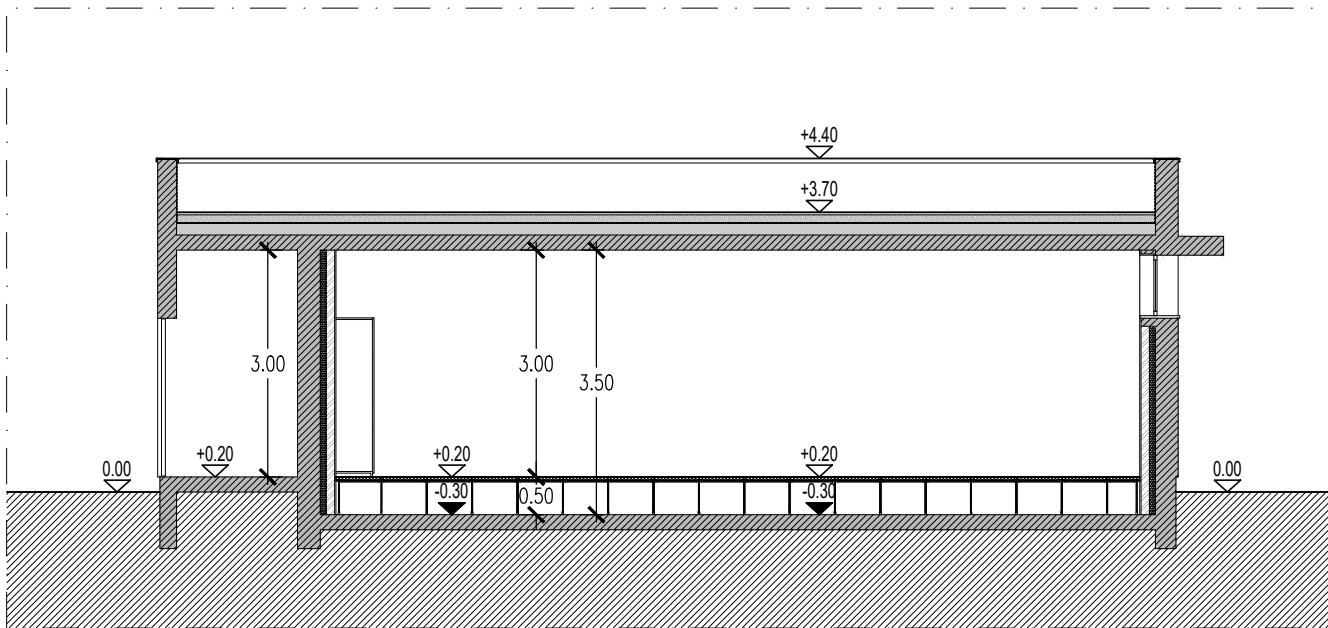

CORTE AA

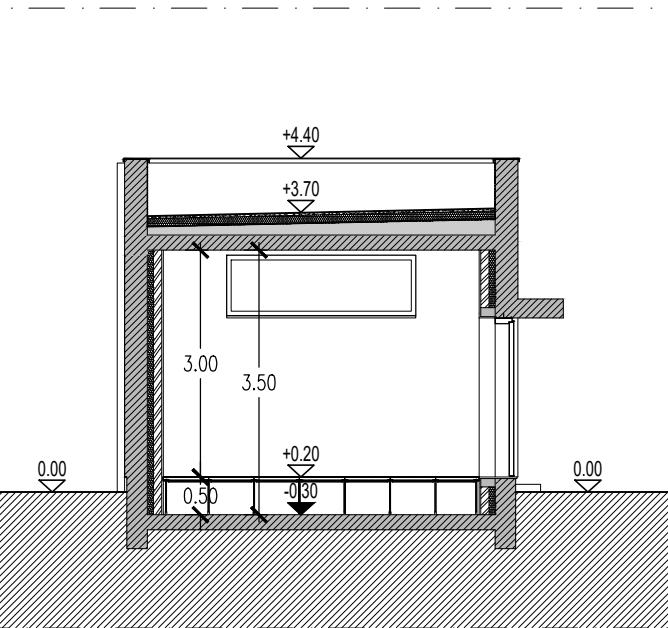


CORTE BB

LEGENDA:


Área Envolvente/ Vedação	---
Edifício Técnico	---



				Logótipo e informação complementar		
				Código Projeto: PF0204.PE.08.03.00.ARQ.003		
00 25/03/2025 Emissão Inicial				Ficheiro: PF0204.PE.08.03.00.ARQ.003_VFX.dwg		
Rev.	Data	Descrição	Responsável	Projeto	Desenho	Validou
				Paulo Calapez	Alexandre Moreira	Paulo Calapez e Ricardo Sousa
		O Gestor de Projeto	Projeto	Código Desenho: 003		
		Elisabete Pino	PF0204 - MODERNIZAÇÃO DO TROÇO ALVERCA / CASTANHEIRA DO RIBATEJO	N.º Registo SAP: -		
		O Responsável Unidade	Linhas	Data: 25/03/2025		
		EA-CCB - Nuno Bento	Linha DO NORTE - TROÇO ENTRE PK 20+000 E PK 34+100	N.º de Ordem: -		
		O Responsável Departamento	Local	Versão: 00		
		EA-EF - Fernando Vendas	VILA FRANCA DE XIRA			
		O Diretor	Especialidade			
		Pedro Pais	ARQUITETURA			
Órgão		Direção de Engenharia e Ambiente				
Empreendimento		-				
Fase		Projeto de Execução				
				Título do Desenho: LAYOUT DO EDIFÍCIO TÉCNICO - PLANTAS, CORTES E ALÇADOS		
				Escala: 1:200 E 1:100		

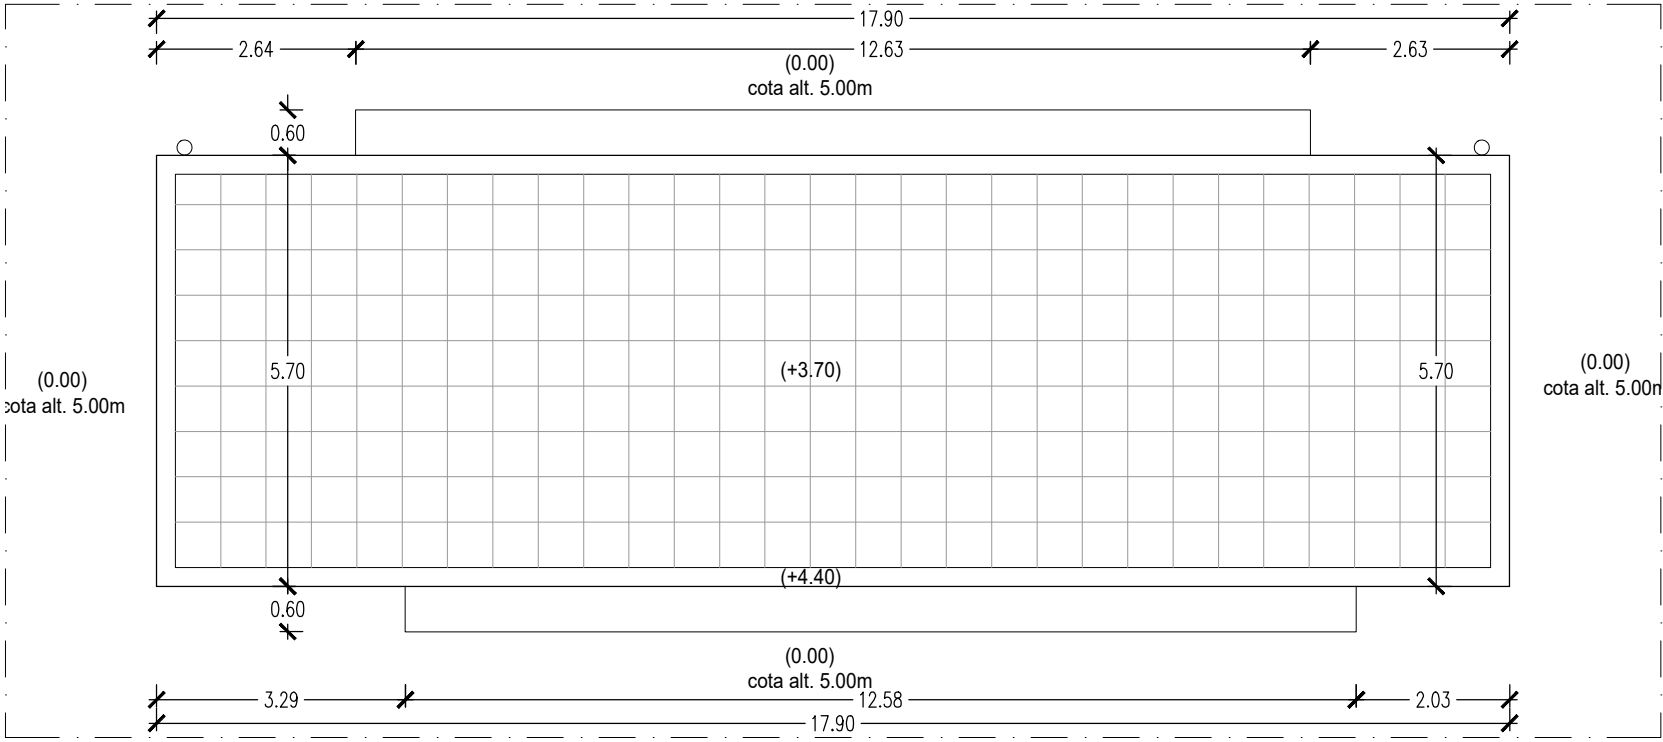

PLANTA DE COBERTURA - EDIFÍCIO TÉCNICO - COTA 5.00

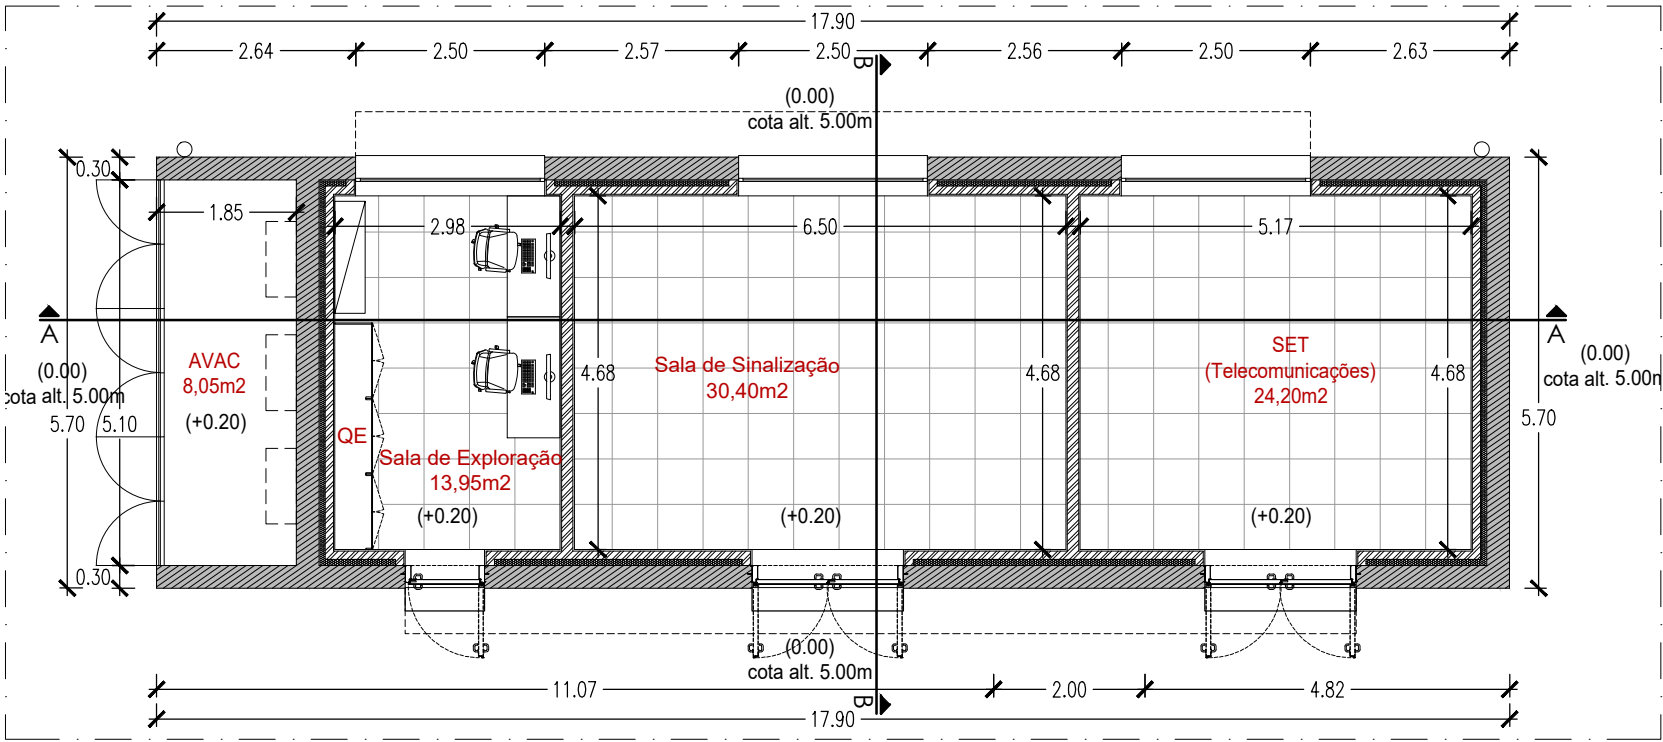


PLANTA DO PISO - EDIFÍCIO TÉCNICO - COTA 5.00




PLANTA DE LOCALIZAÇÃO


1:500

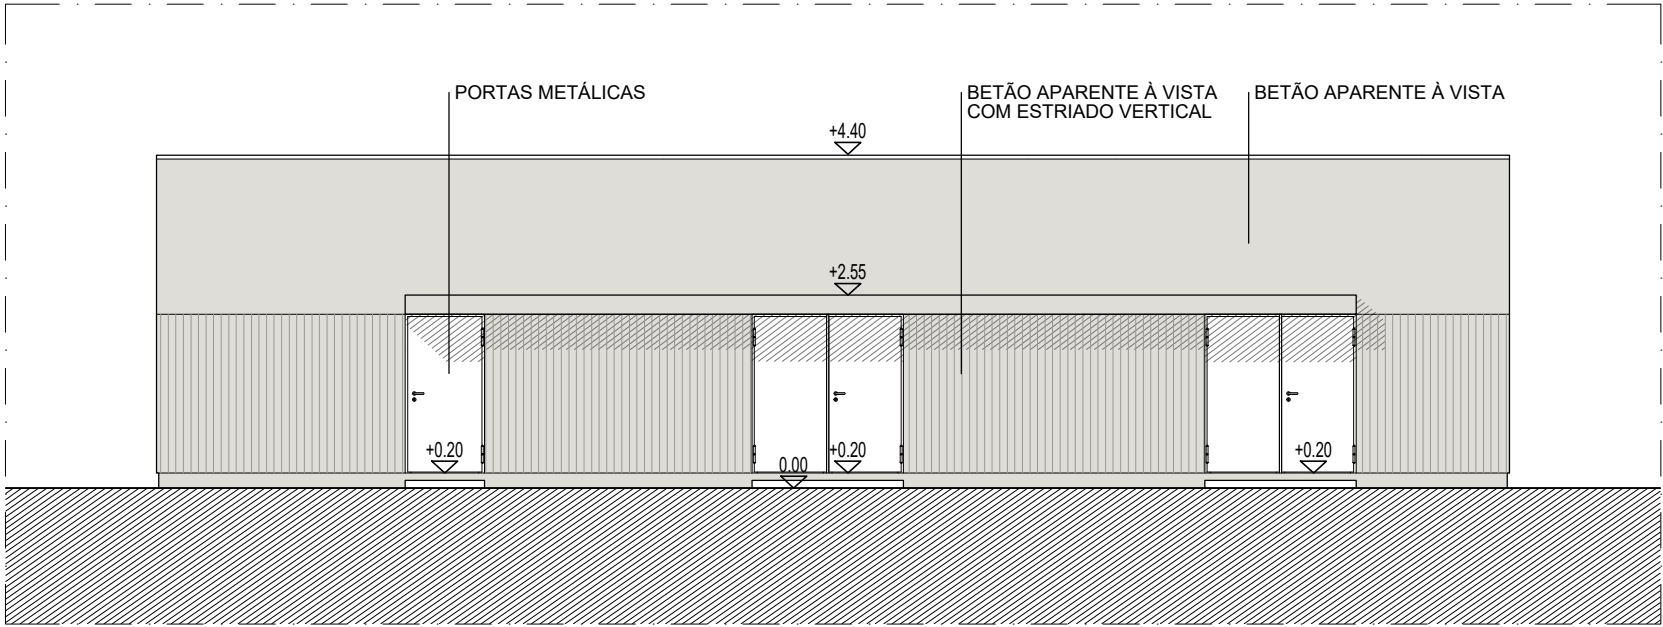


ALÇADO PRINCIPAL

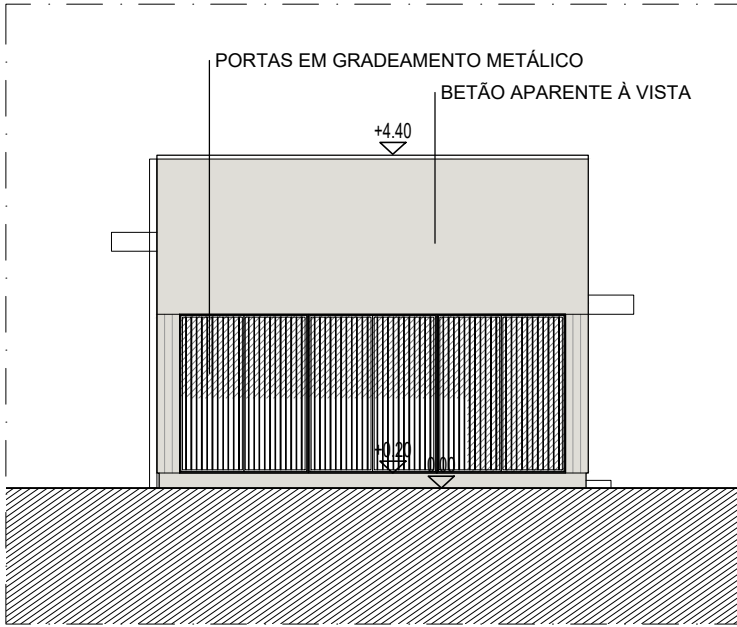


ALÇADO LATERAL ESQUERDO

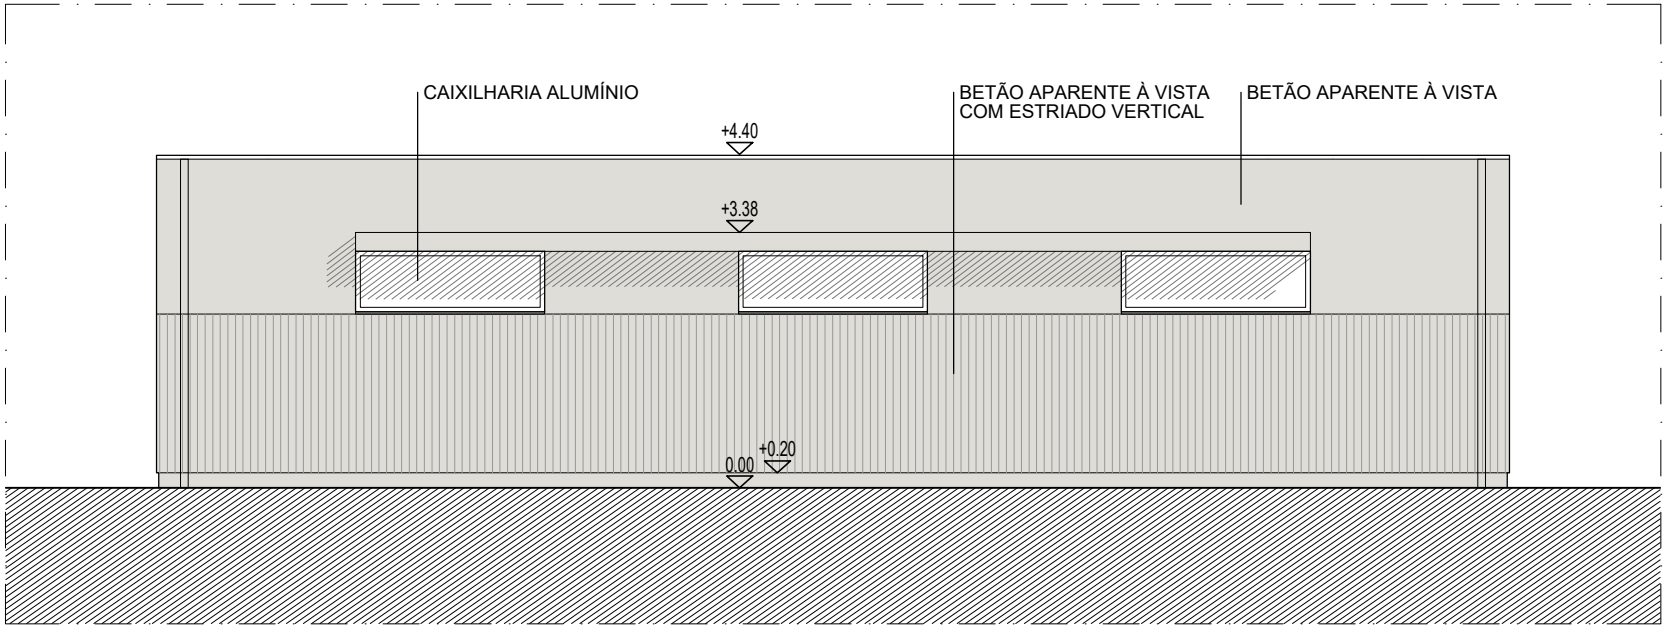


ALÇADO POSTERIOR

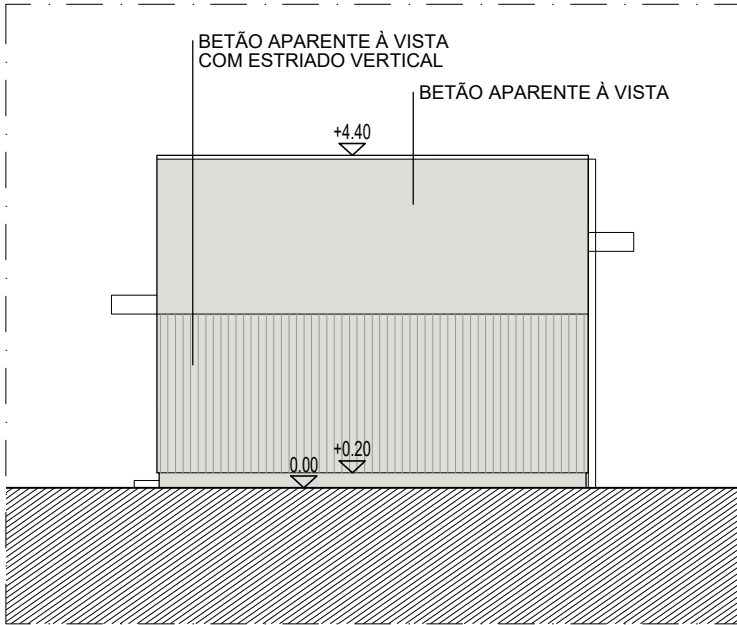

ALÇADO LATERAL ESQUERDO

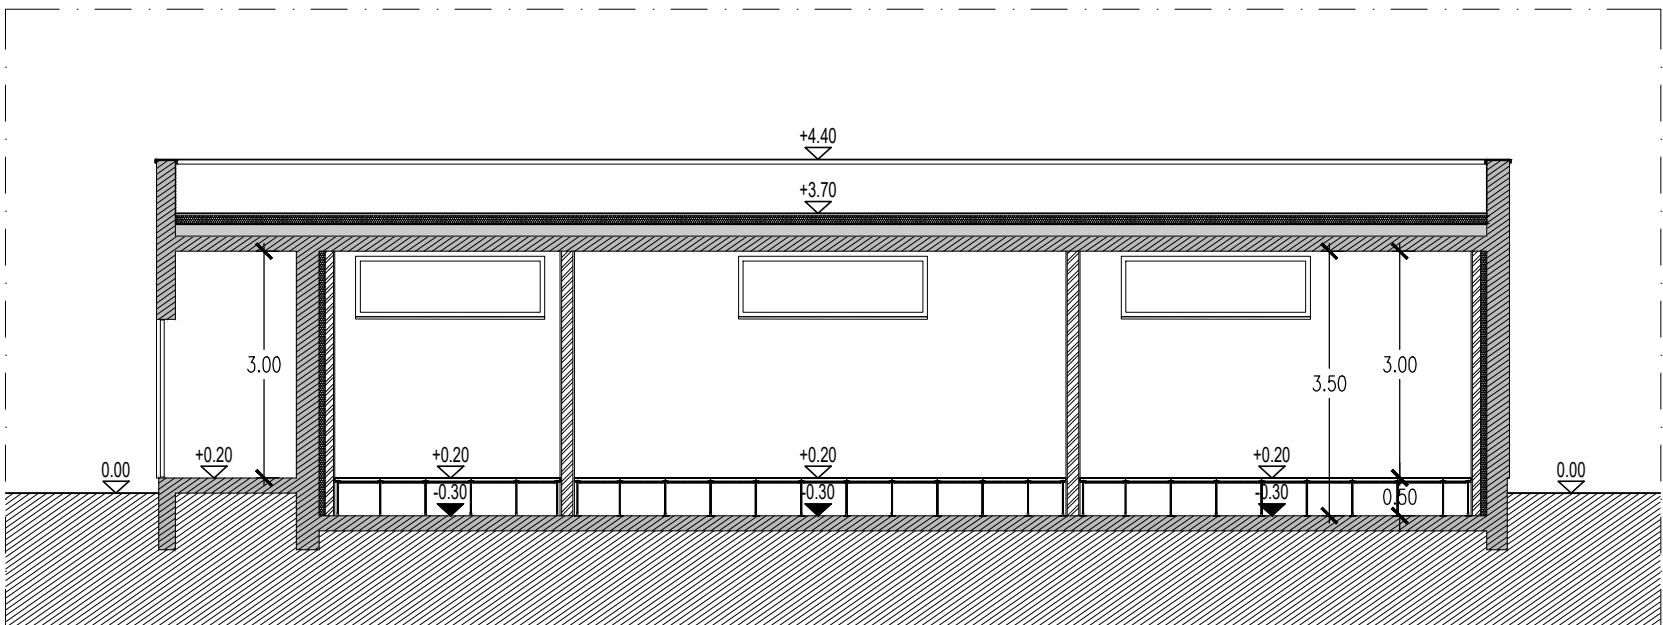

CORTE AA

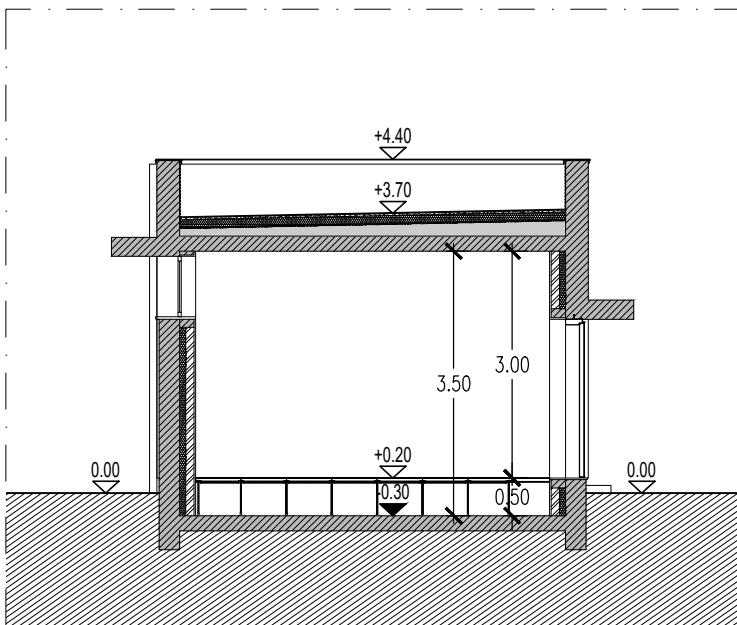

CORTE BB

LEGENDA:

Área Envolvente/ Vedação ---
Edifício Técnico ---

Cofinanciado pela
União Europeia

				Logótipo e informação complementar			
				Código Projeto: PF0204.PE.08.03.00.ARQ.004			
00				Ficheiro: PF0204.PE.08.03.00.ARQ.004_CR.dwg			
Rev.	Data	Descrição		Responsável	Projeto	Desenho	Validou
					Paulo Calapez	Alexandre Moreira	Paulo Calapez e Ricardo Sousa
		O Gestor do Projeto		Projeto	Código Desenho: 004		
		Elisabete Pino		PF0204 - MODERNIZAÇÃO DO TROÇO ALVERCA / CASTANHEIRA DO RIBATEJO			
		O Responsável Unidade		Linhas	N.º Registo SAP: -		
		EA-CCB - Nuno Bento		Local	Data: 25/03/2025		
		O Responsável Departamento		CASTANHEIRA DO RIBATEJO		N.º de Ordem	
		EA-EF - Fernando Vendas				Versão	
		O Diretor		ARQUITETURA		- 00	
Órgão		Direção de Engenharia e Ambiente					
Empreendimento				Título do Desenho:		Escala	
Fase		Projeto de Execução		LAYOUT DO EDIFÍCIO TÉCNICO - PLANTAS, CORTES E ALÇADOS		1:200 E 1:100	