


A. Acesso Principal / Entrada de Matéria Prima
B. Saída de Produto Acabado
C. Saída de Produto Acabado
D. Acesso Alternativo (segurança)

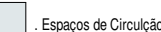

PRODUÇÃO GV05

PRODUÇÃO GV06


ARMAZÉM PRODUTO ACABO — — — — —

ARMAZENAMENTO MATÉRIA PRIMA (silos) — — — —

EQUIPAMENTO (compressores/posto transformação/ gerador) — — — — —

ADMINISTRATIVA / SOCIAL — — — — —

OFICINAS MANUTENÇÃO

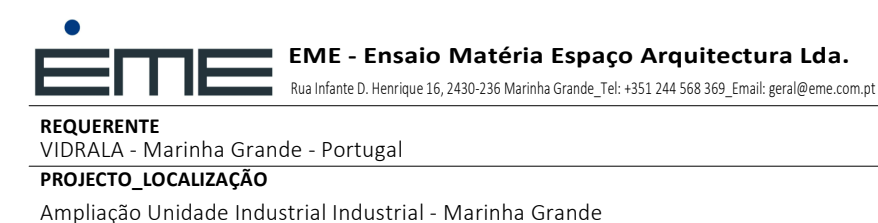

ESCALA 1 : 1000	FASE Licenciamento
DATA Abril 2020	REFERÊNCIA 00456_3
DESENHO Nº	

DESCRIÇÃO

Planta Geral - Zonas / Equipamentos