




B30A-B3

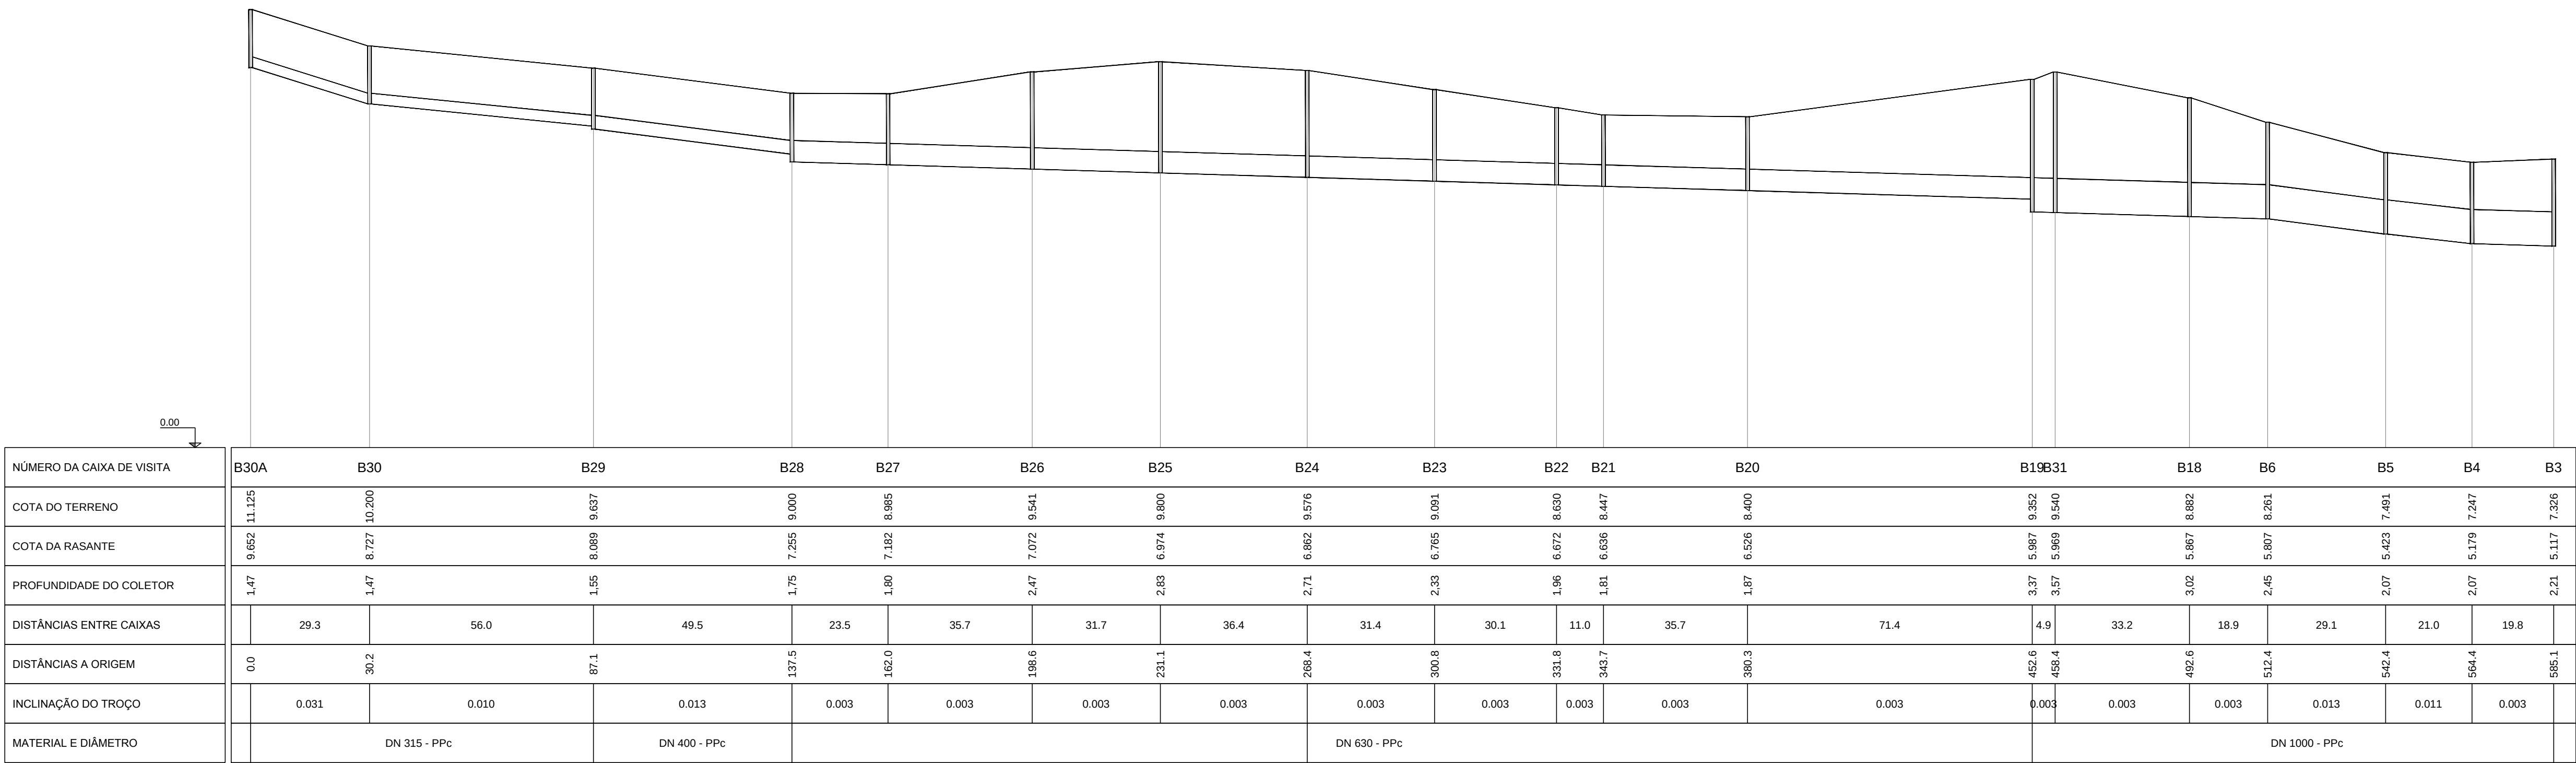

B17 - B3

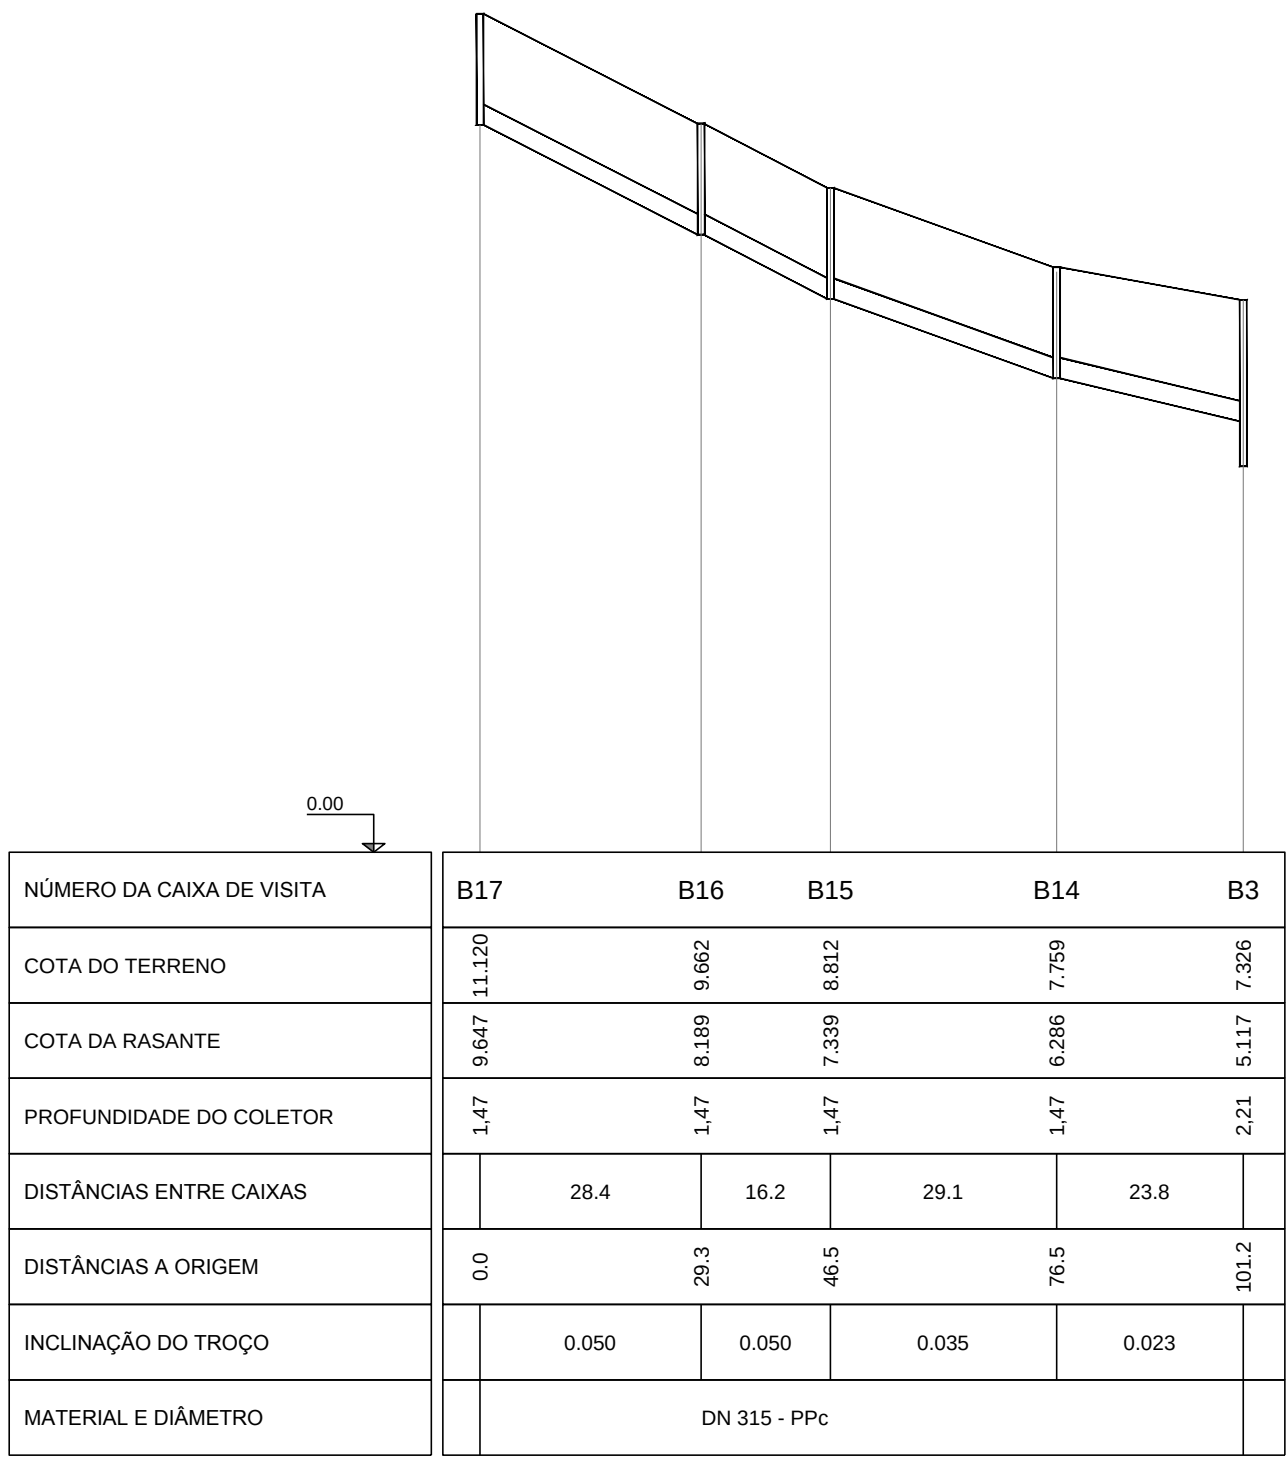

B34-B31

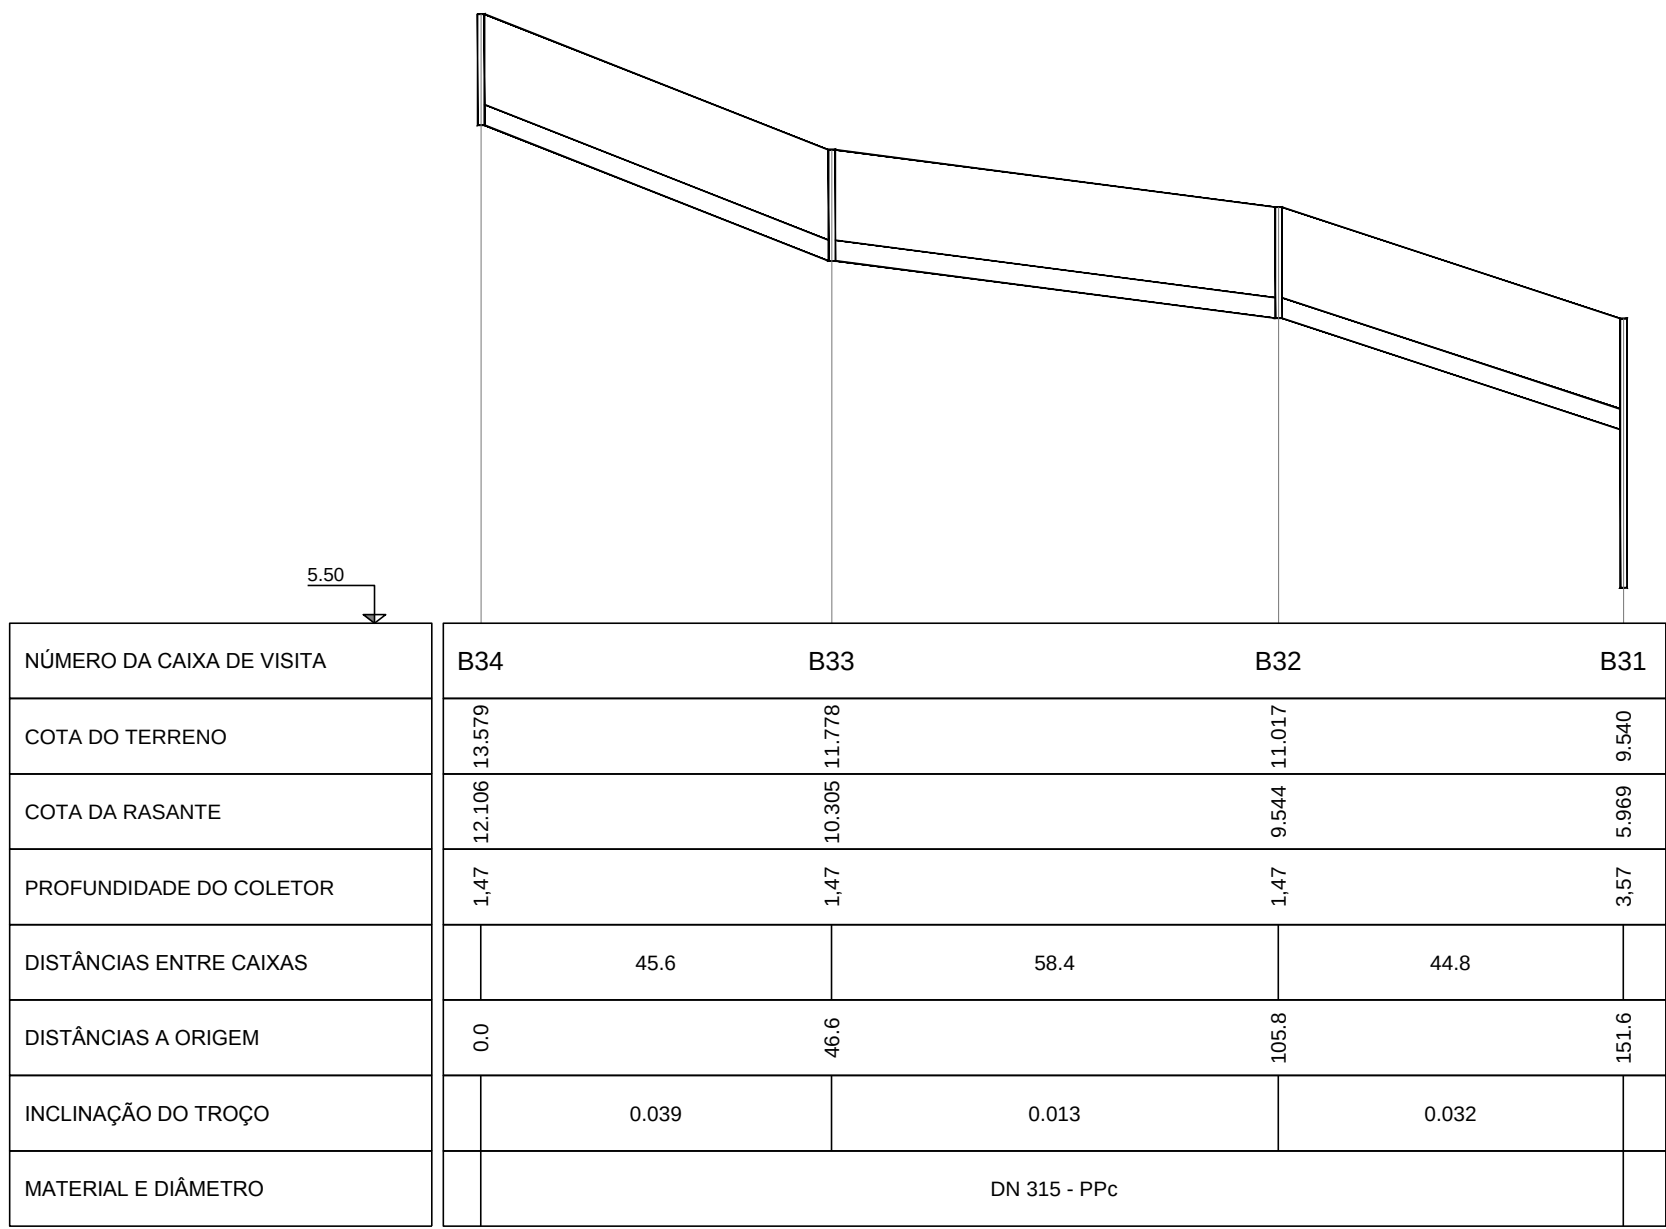

ALTERAÇÕES Junho 2017: Alterações dos perfis longitudinais A11-AF1, B13-BF4, E22-EF4, D10-DF2, C12-CF3

CLIENTE:

Rua Tomás de Fonseca, Torre E - 10º, A, B, C
1000-018 Lisboa
Tel: 210 989 252 Fax: 210 989 259

GESTÃO DO PROJECTO:

Rua de Escola Politécnica 38, 2º
1200-102 Lisboa
Tel: 217 996 700 Fax: 217 996 701
ma@rockbuilding.com

ARQUITECTURA PAISAGISTA:

Qº Ferragel dos Choupes - Apart. 439
7020-505 Évora
Tel/Fax 266 743 577
orla.es@gmail.com

INFRAESTRUTURAS:

ALFAPARK - Estrada do Seminário, 4 - Edifício C - Piso 1 Sul - Alfagete
2614-523 AMADORA
Tel: 210 957 200 Fax: 210 957 299
www.procesl.pt procesl@procesl.pt



PROJECTO:

PROJECTO DE REPARCELAMENTO DA UE1 DO PLANO DE
PORMENOR DA PRAIA GRANDE
PROJECTO DE LICENCIAMENTO DAS OBRAS DE URBANIZAÇÃO

ESPECIALIDADE:
INFRAESTRUTURAS DE DRENAGEM
DE ÁGUAS PLUVIAIS

FASE DO PROJECTO:

LICENCIAMENTO

DESIGNAÇÃO:
COLECTORES GRAVITICOS
PERFIS LONGITUDINAIS



DATA:

Mai. 2013

ESCALA:

H: 1/1.000

V: 1/100

Nº DESENHO:

005

FICHEIRO:

42003216107713107713A_005_0

Folha 02/08