
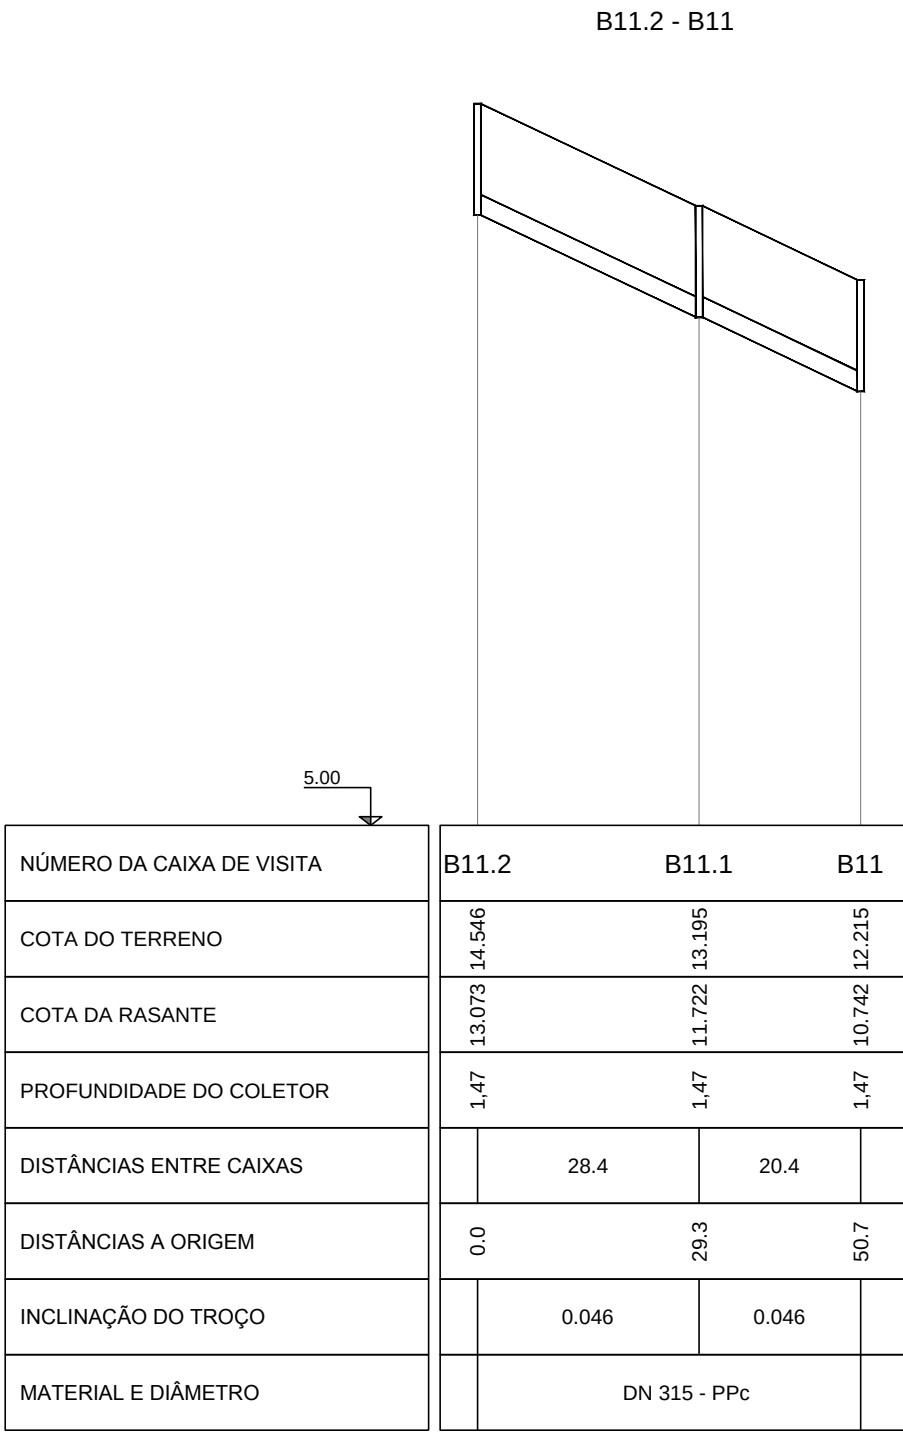
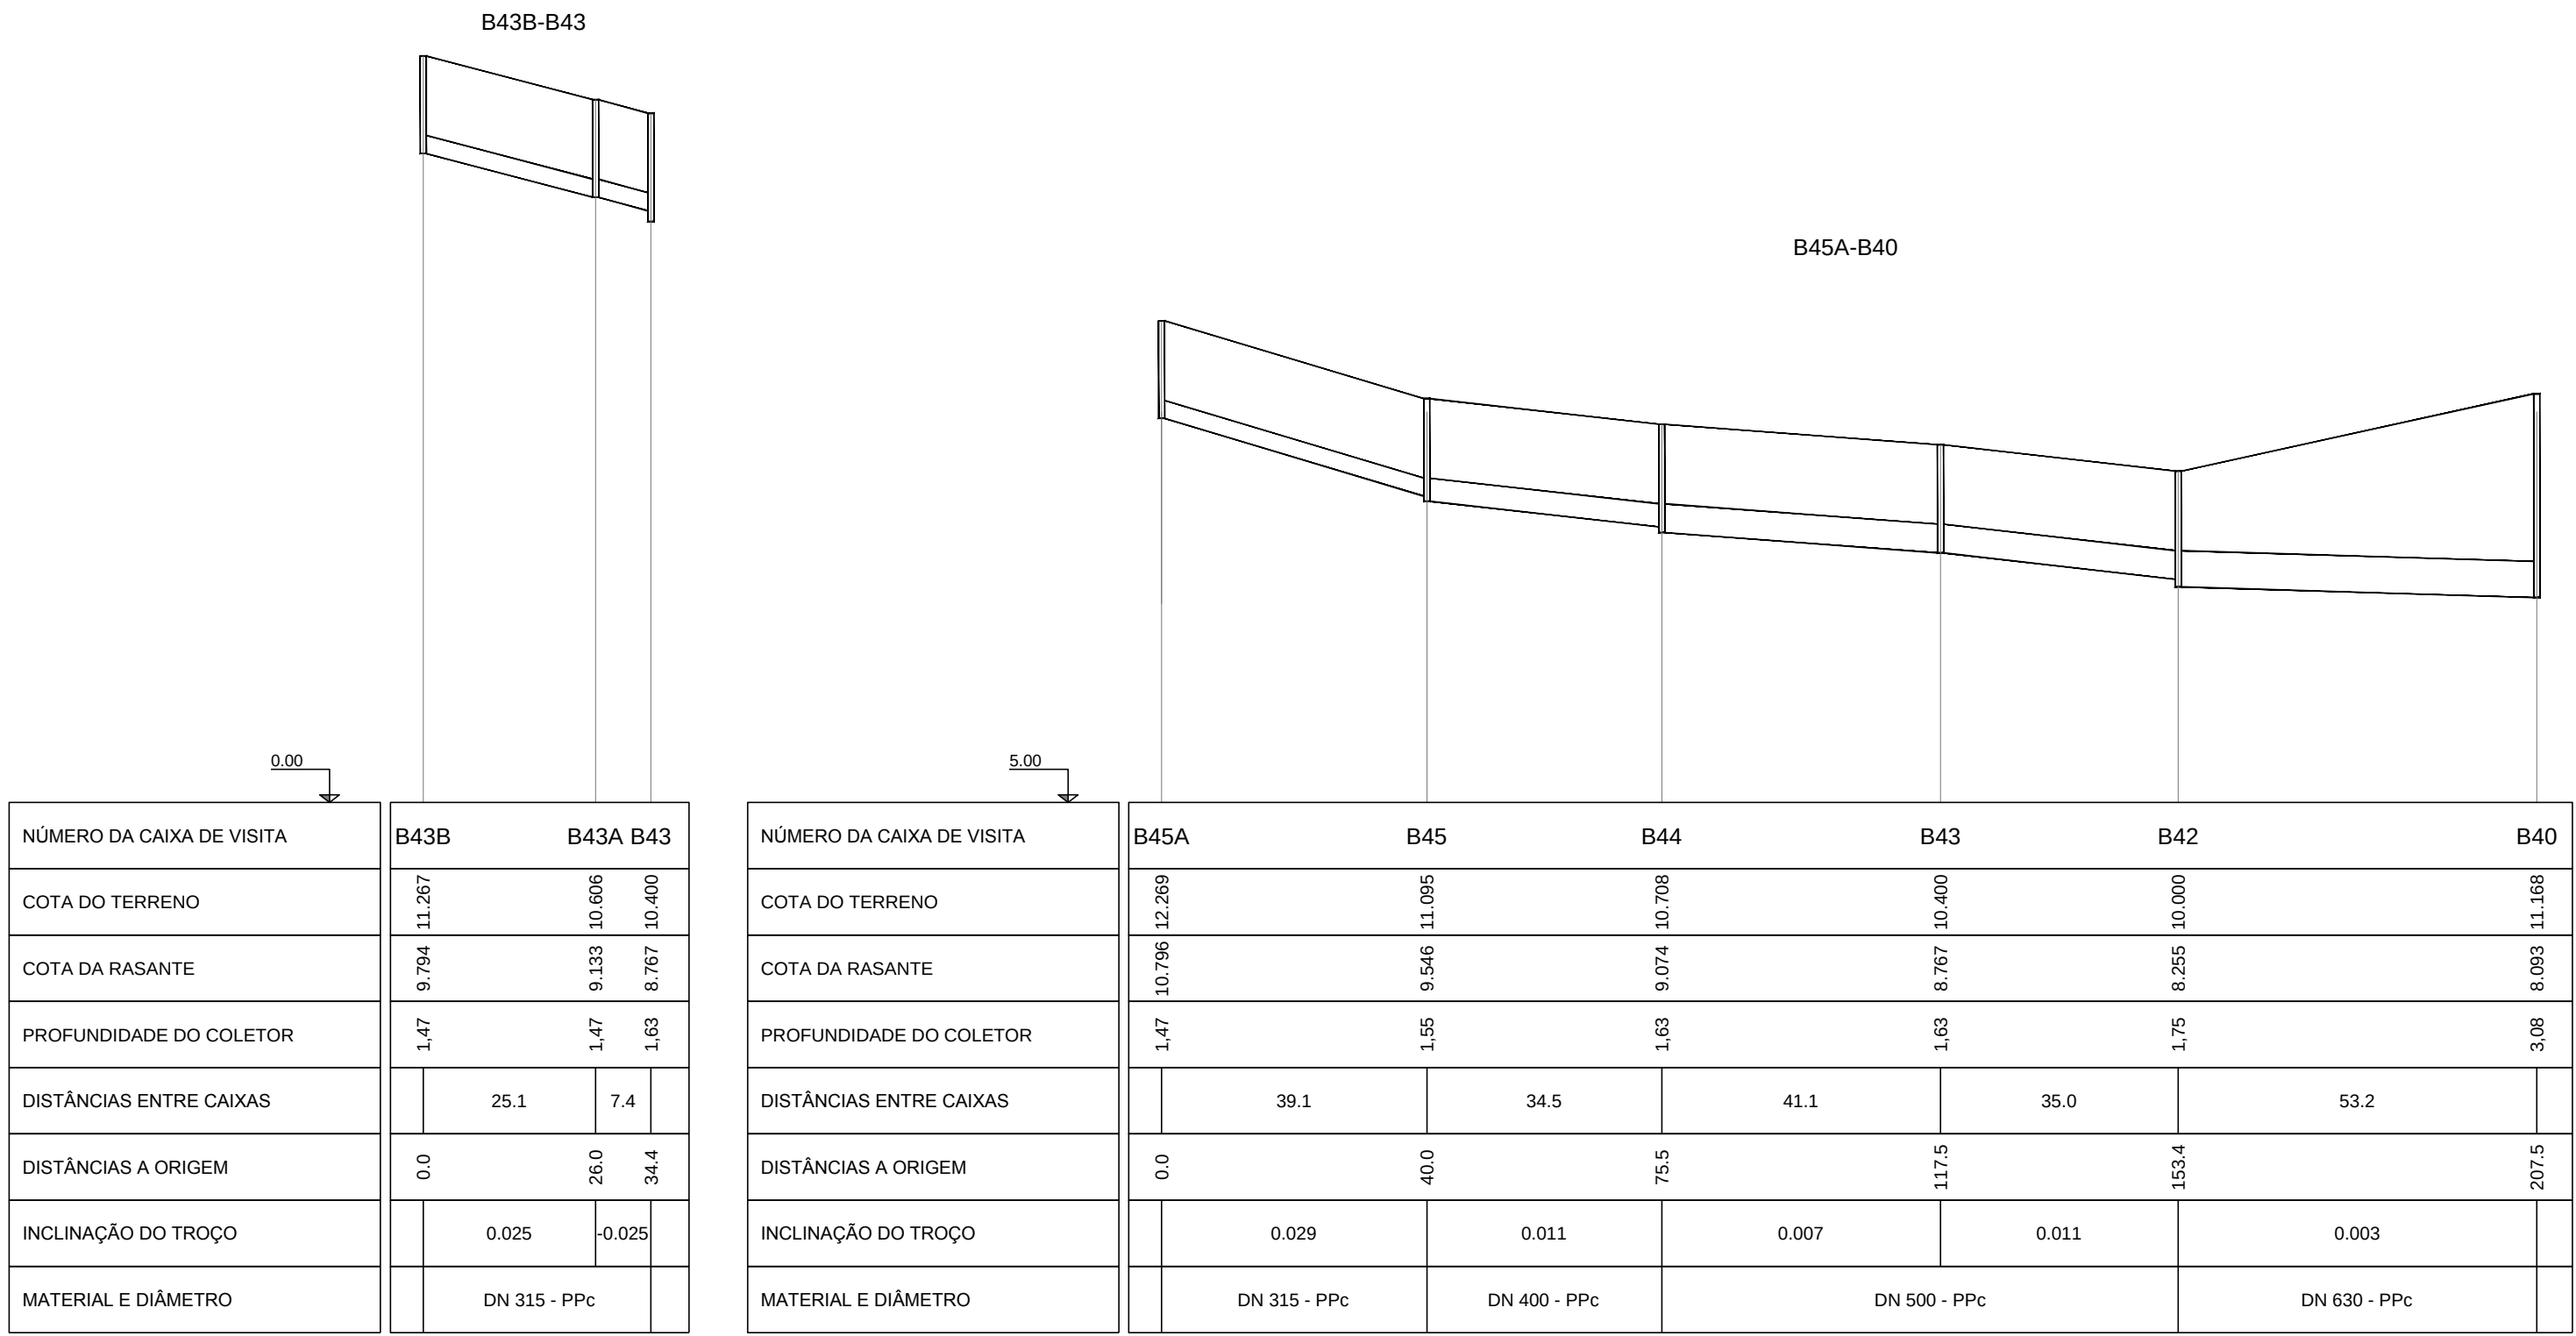


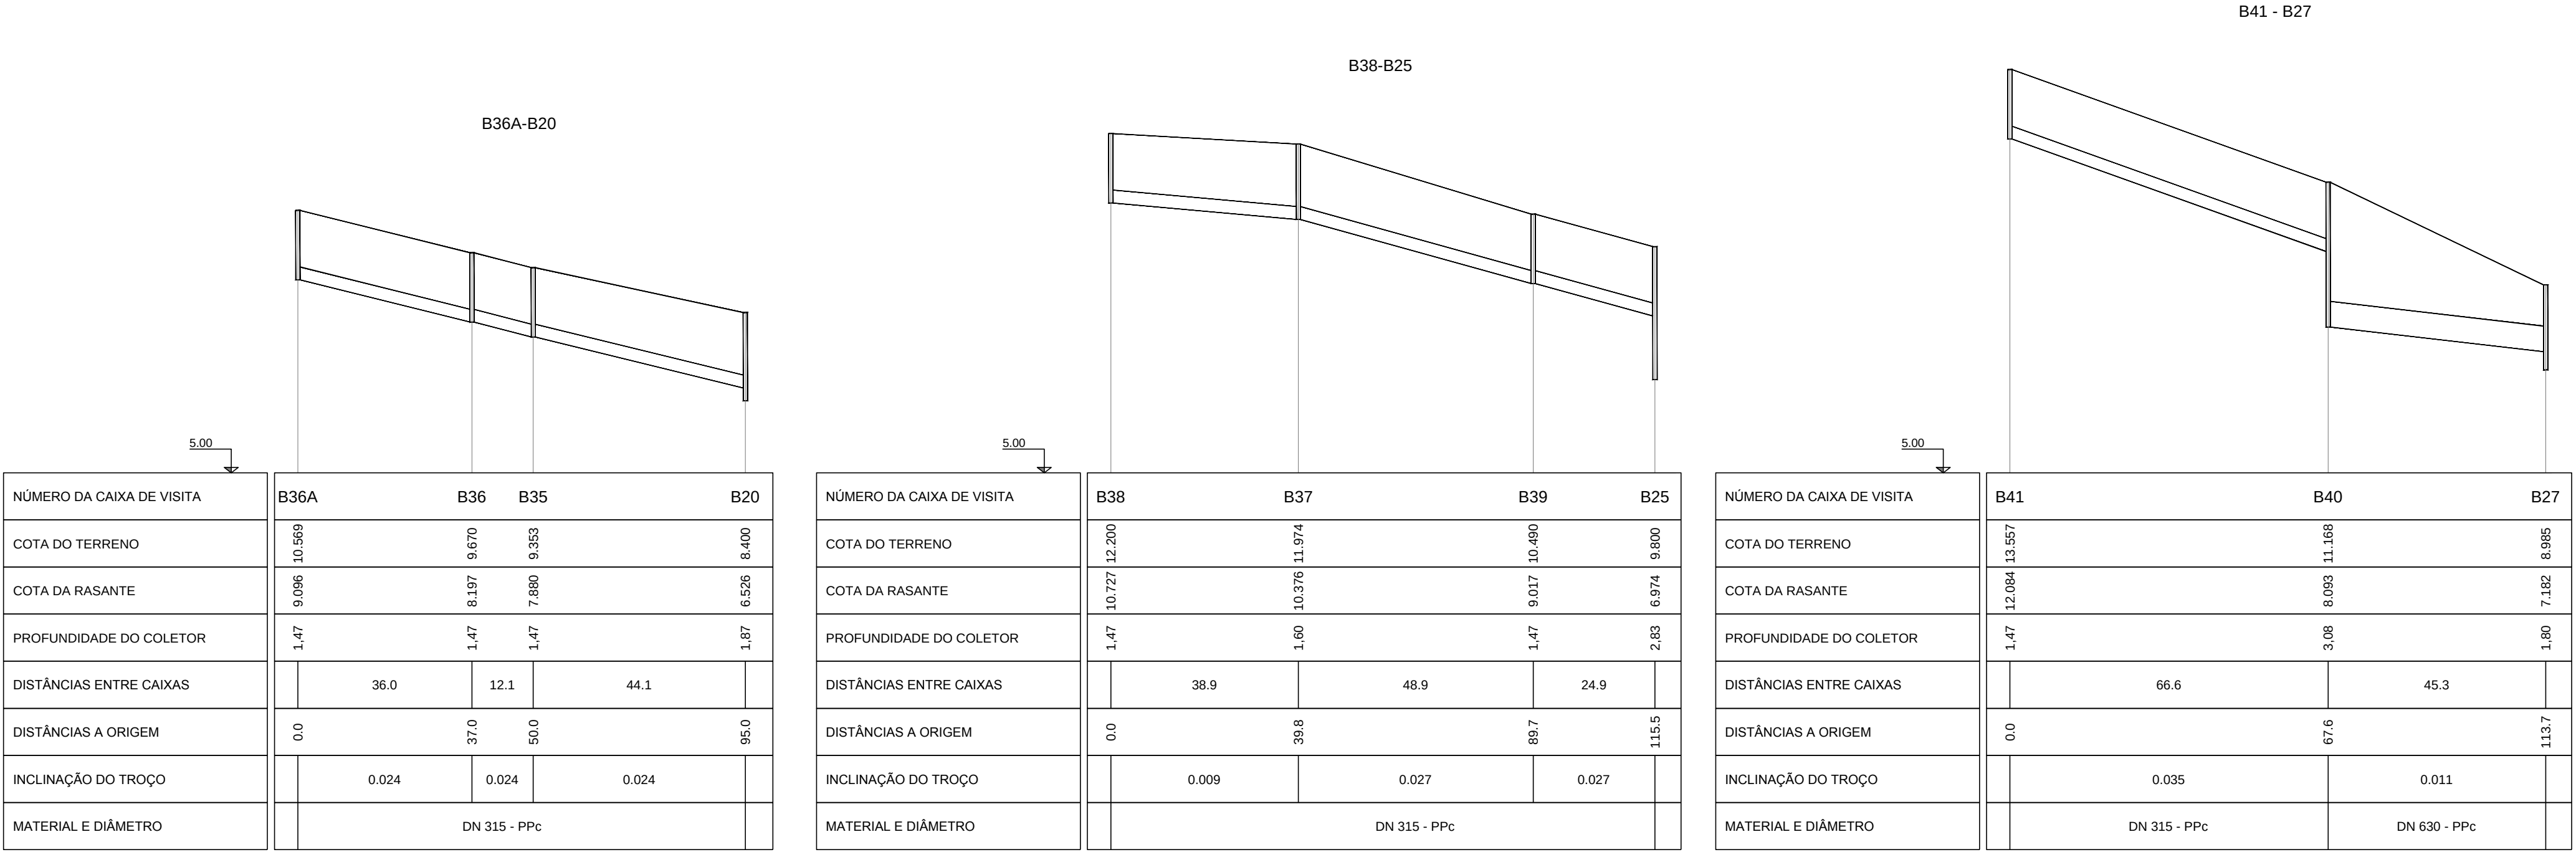

ALTERAÇÕES - Junho 2017: Alterações dos perfis longitudinais A11-AF1, B13-BF4, E22-EF4, D10-DF2, C12-CF3

CLIENTE:

Rua Tomás de Fonseca, Torre E - 10º, A, B, C
1500-009 Lisboa
Tel. 210 989 252 Fax 210 989 259

GESTÃO DO PROJECTO:

Rua da Escola Politécnica 38, 2º
1250-102 Lisboa
Tel. 217 996 700 Fax 217 996 701
ma@rockbuilding.com

ARQUITECTURA PAISAGISTA:

Qº Ferragal dos Choupes - Apart. 439
7020-005 Évora
Tel/Fax 266 743 577
orla-est@ptol.com

INFRAESTRUTURAS:

ALFAPARK - Estrada do Seminário, 4 - Edifício C - Pao 1 Su - Alfragide
2654-523 AMADORA
Tel. 210 957 299 Fax 210 957 299
www.procesl.pt procesl@procesl.pt



Rockbuilding
SOLID PROJECT MANAGEMENT



ORLA
Arquitetura Paisagista, LDA



PROCESL

PROJECTO:

PROJECTO DE REPARCELAMENTO DA UE1 DO PLANO DE
PORMENOR DA PRAIA GRANDE
PROJECTO DE LICENCIAMENTO DAS OBRAS DE URBANIZAÇÃO

ESPECIALIDADE:

INFRAESTRUTURAS DE DRENAGEM
DE ÁGUAS PLUVIAIS

FASE DO PROJECTO:

LICENCIAMENTO

DESIGNAÇÃO:

COLECTORES GRAVITICOS
PERFIS LONGITUDINAIS

DATA:

Mai. 2013

ESCALA:

H: 1/1.000
V: 1/100

Nº DESENHO:

005

FICHEIRO:

4200321607713\07713A_005_0

Folha 03/08