




CAIXA DE VISITA SIMPLES

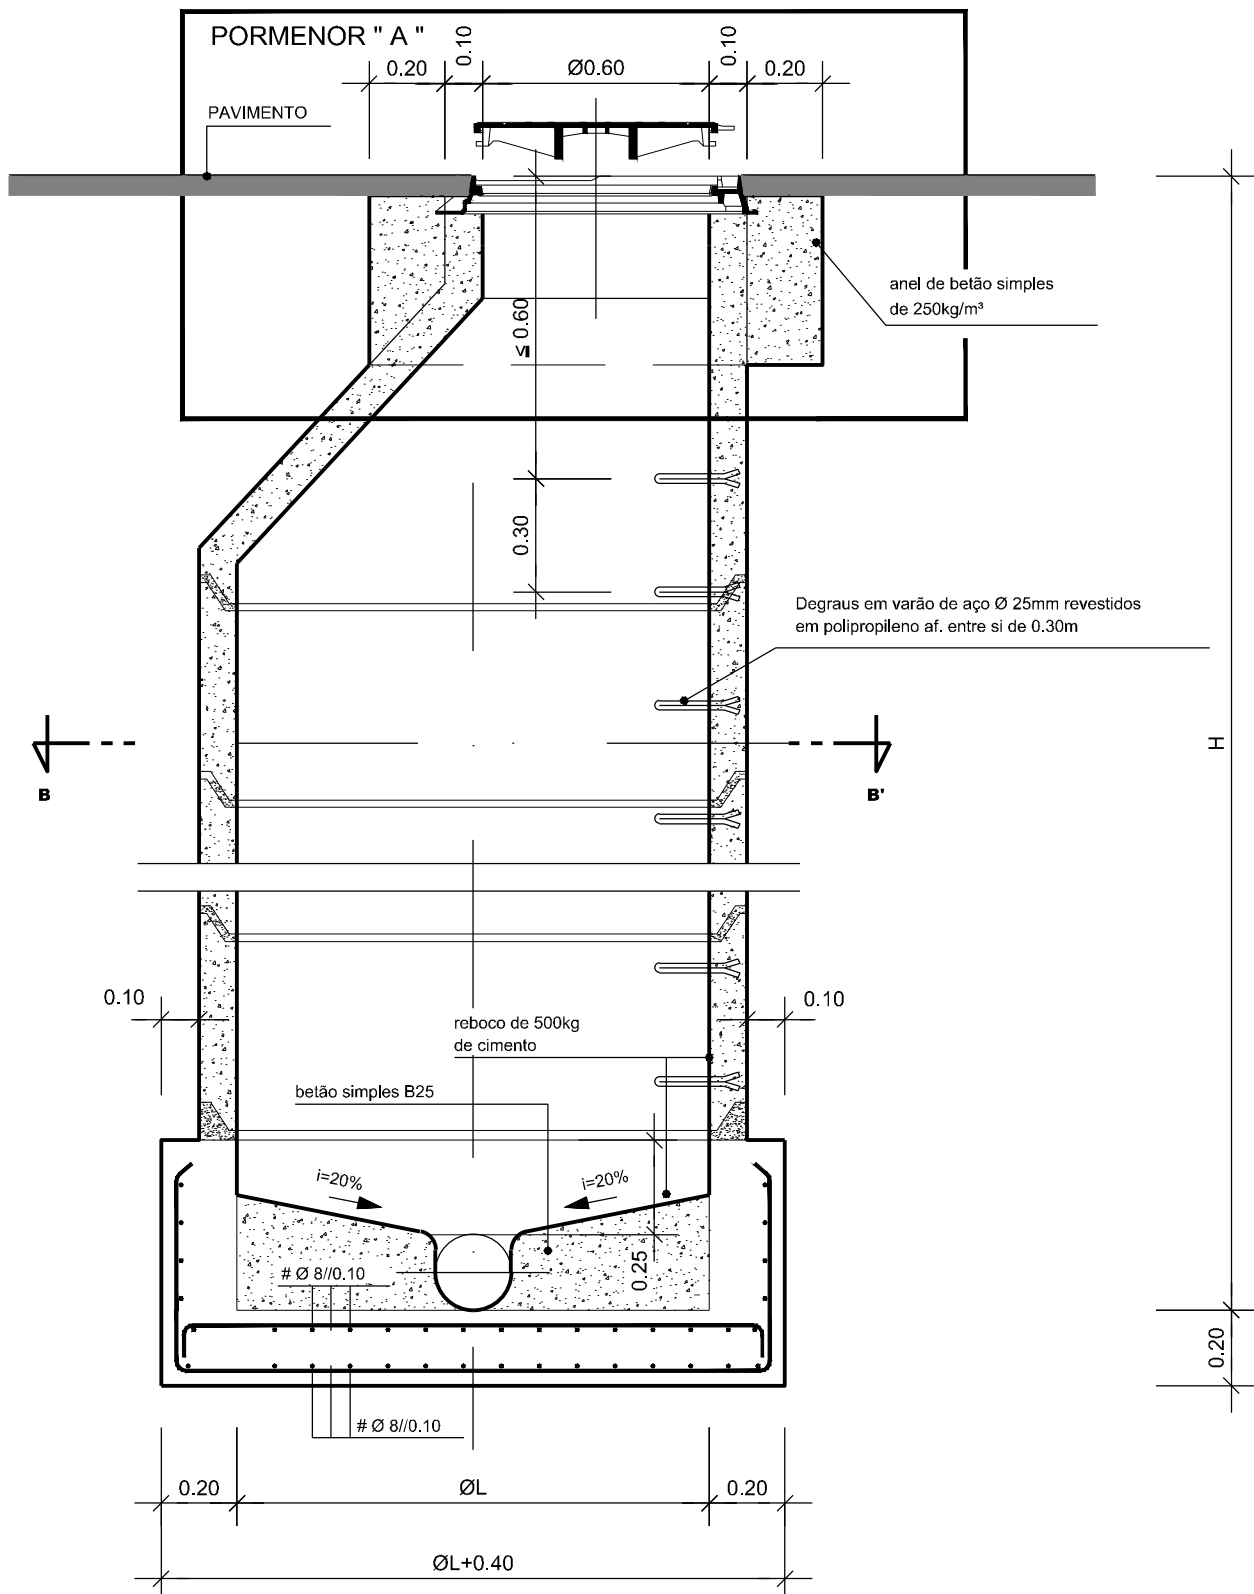

CORTE A-A'

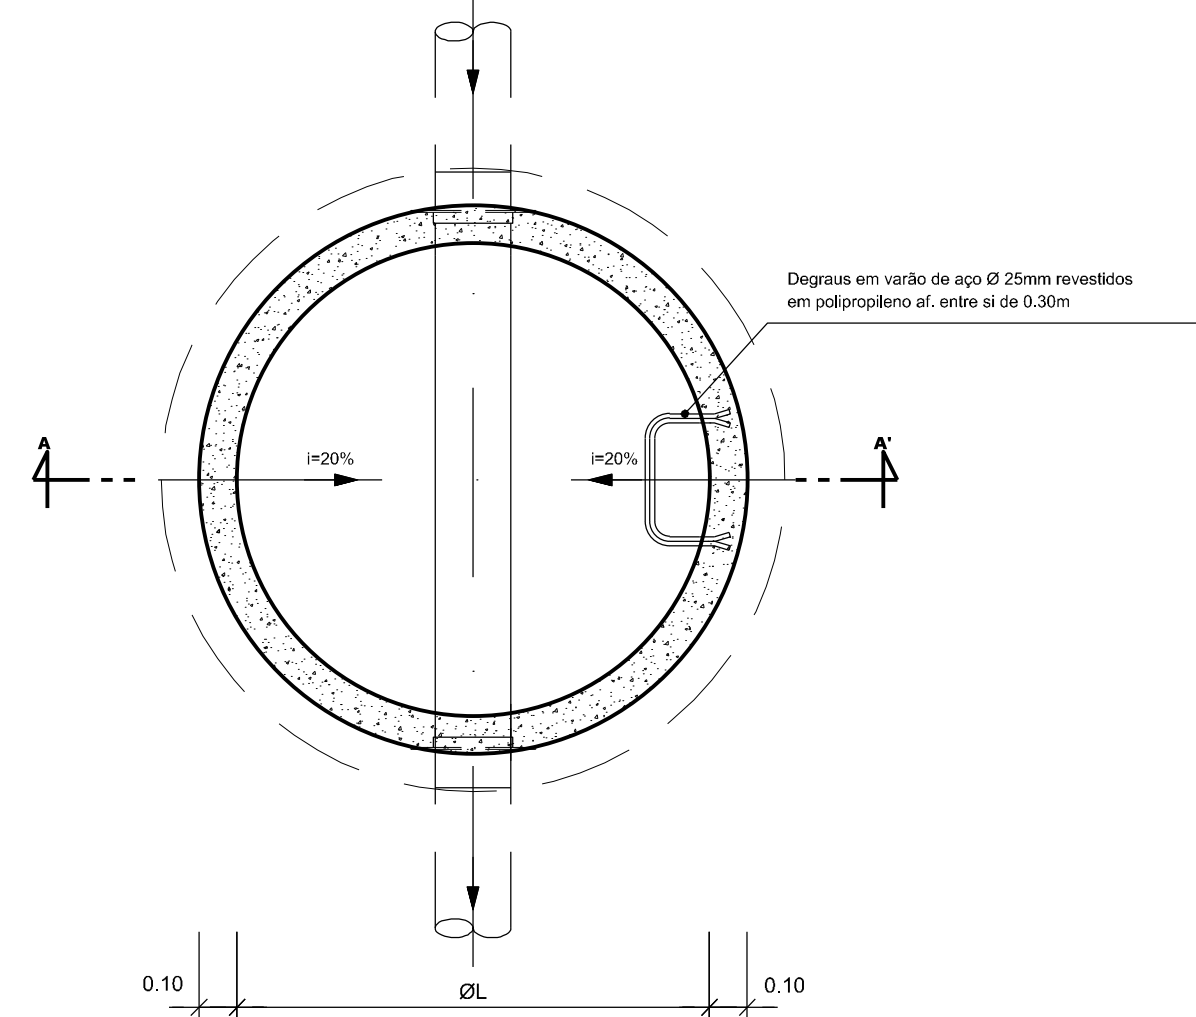


PLANTA POR B-B'

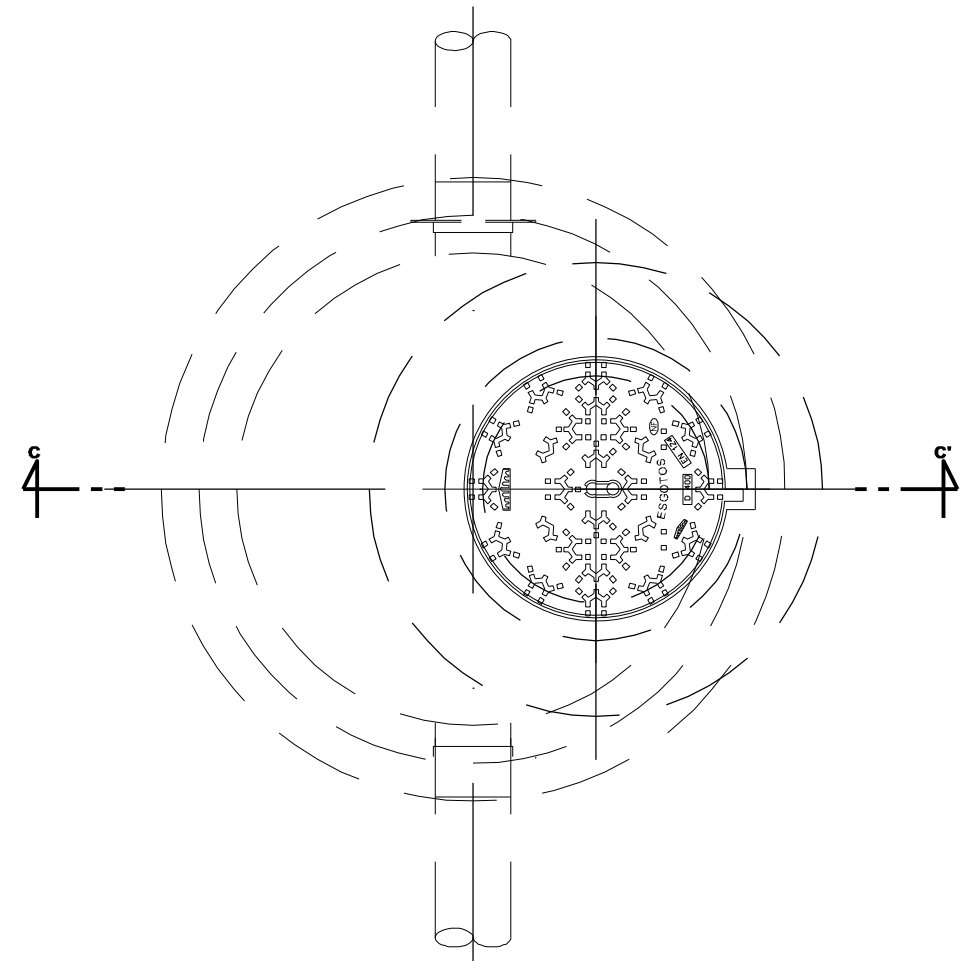


PLANTA DA COBERTURA


CAIXA DE VISITA COM QUEDA
(h<0.50m)

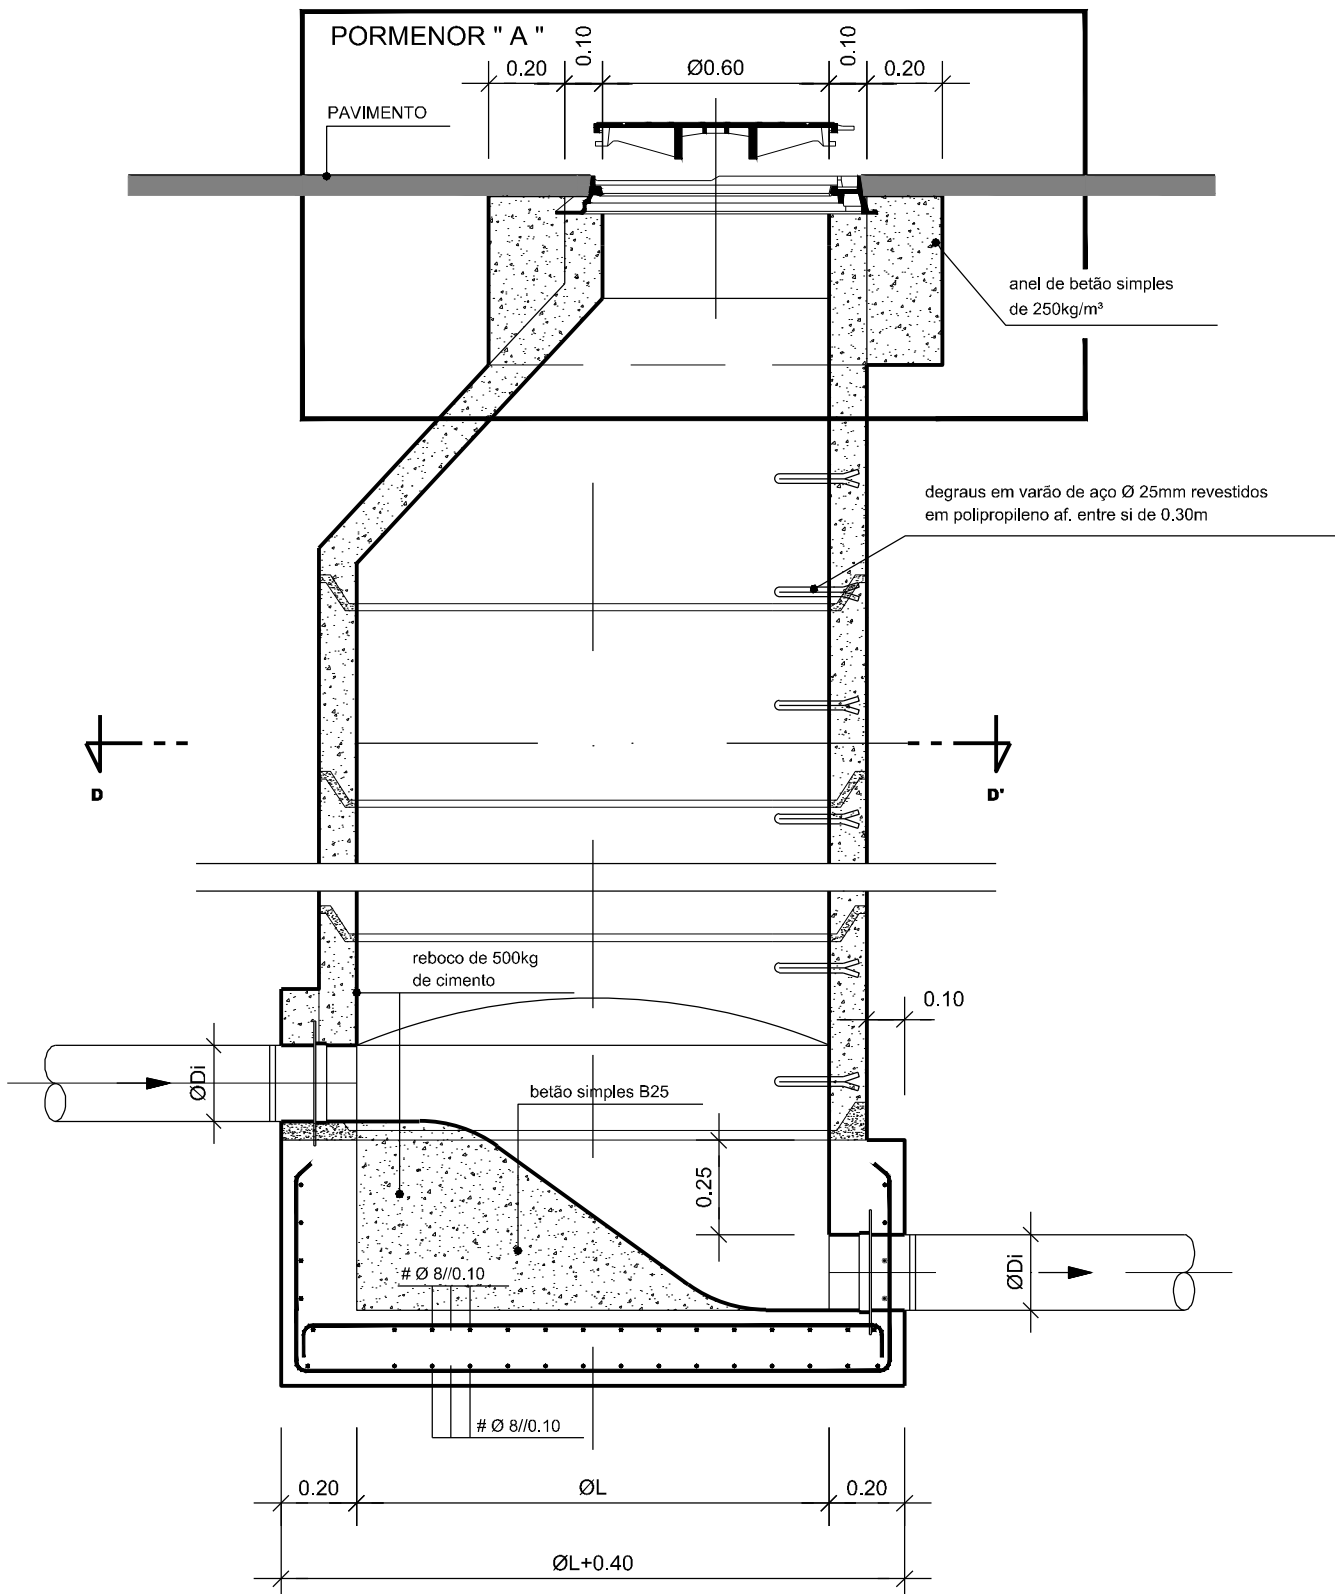

CORTE C-C'

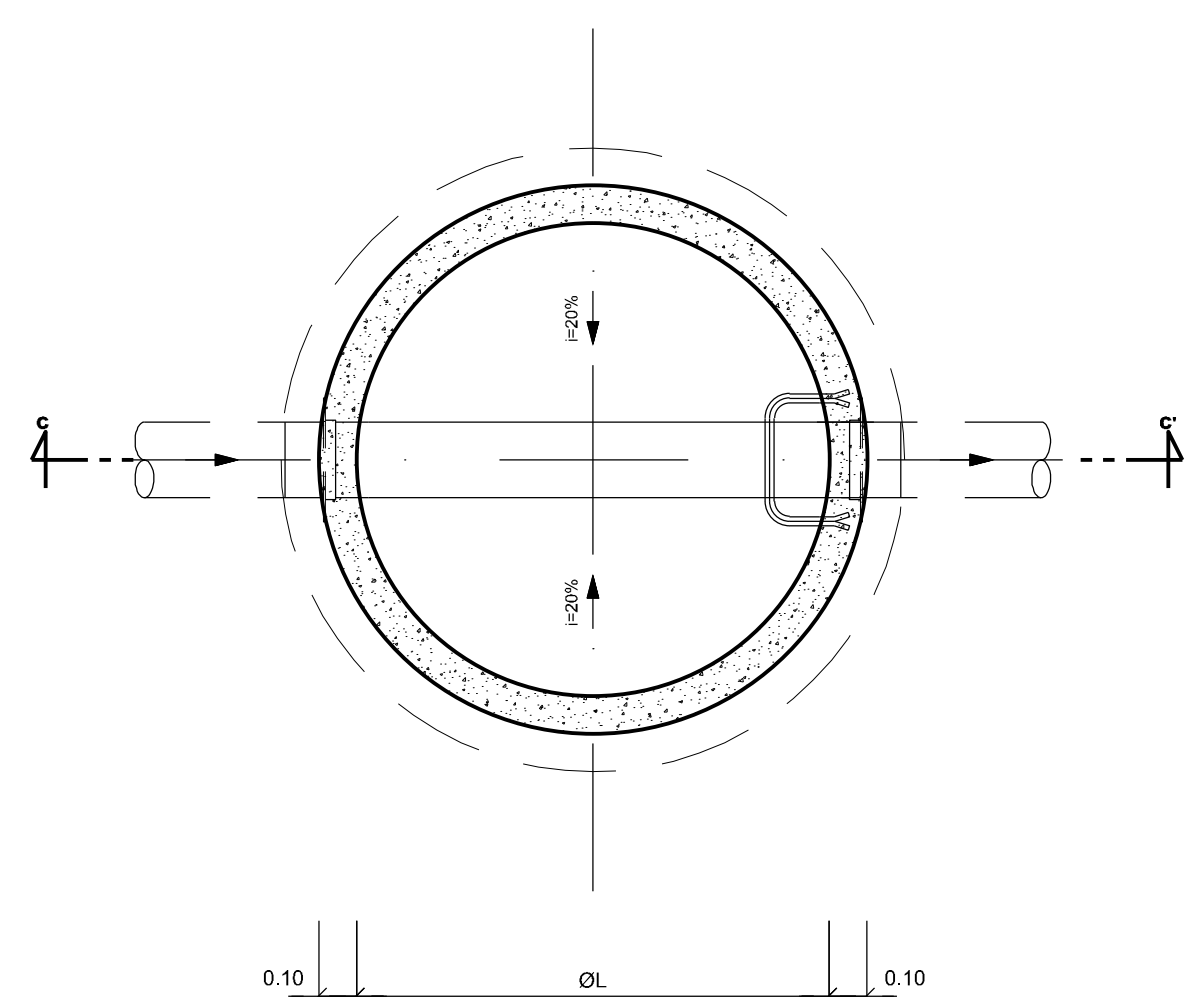


PLANTA POR D-D'

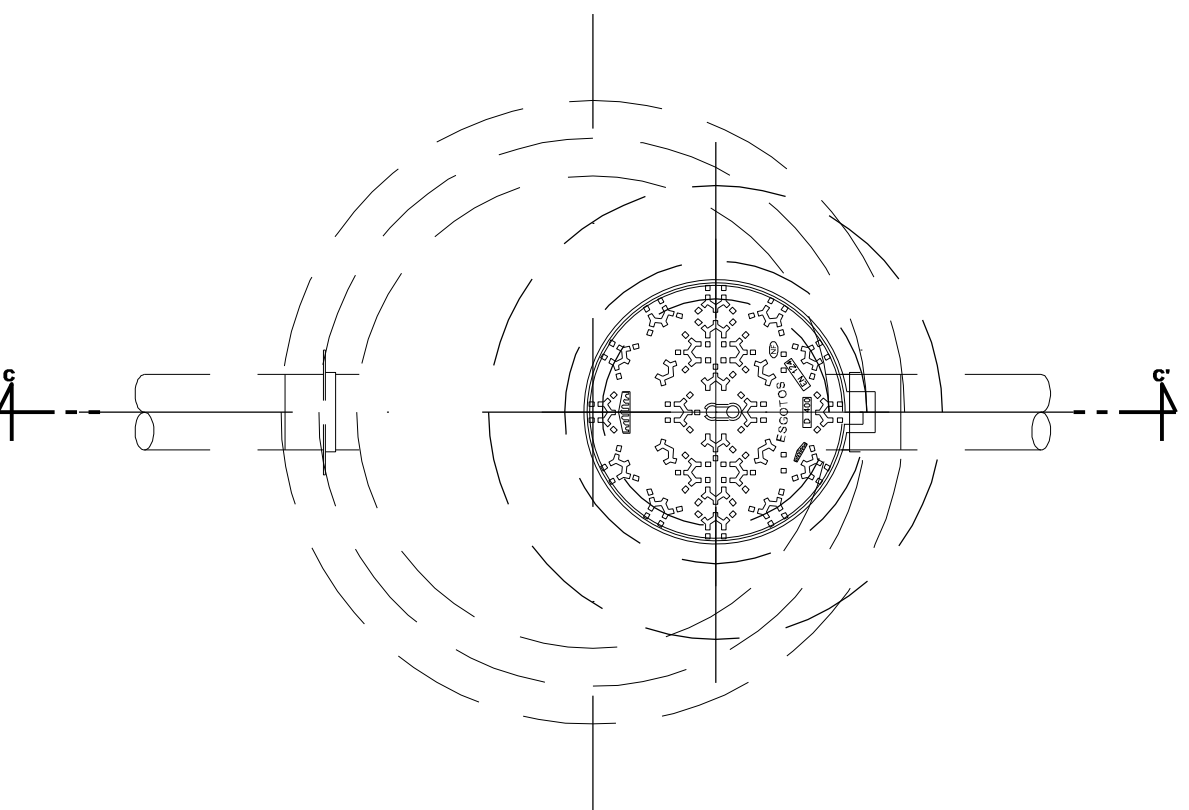


PLANTA DA COBERTURA


CAIXA DE VISITA COM QUEDA GUIADA
(h≥0.50m)

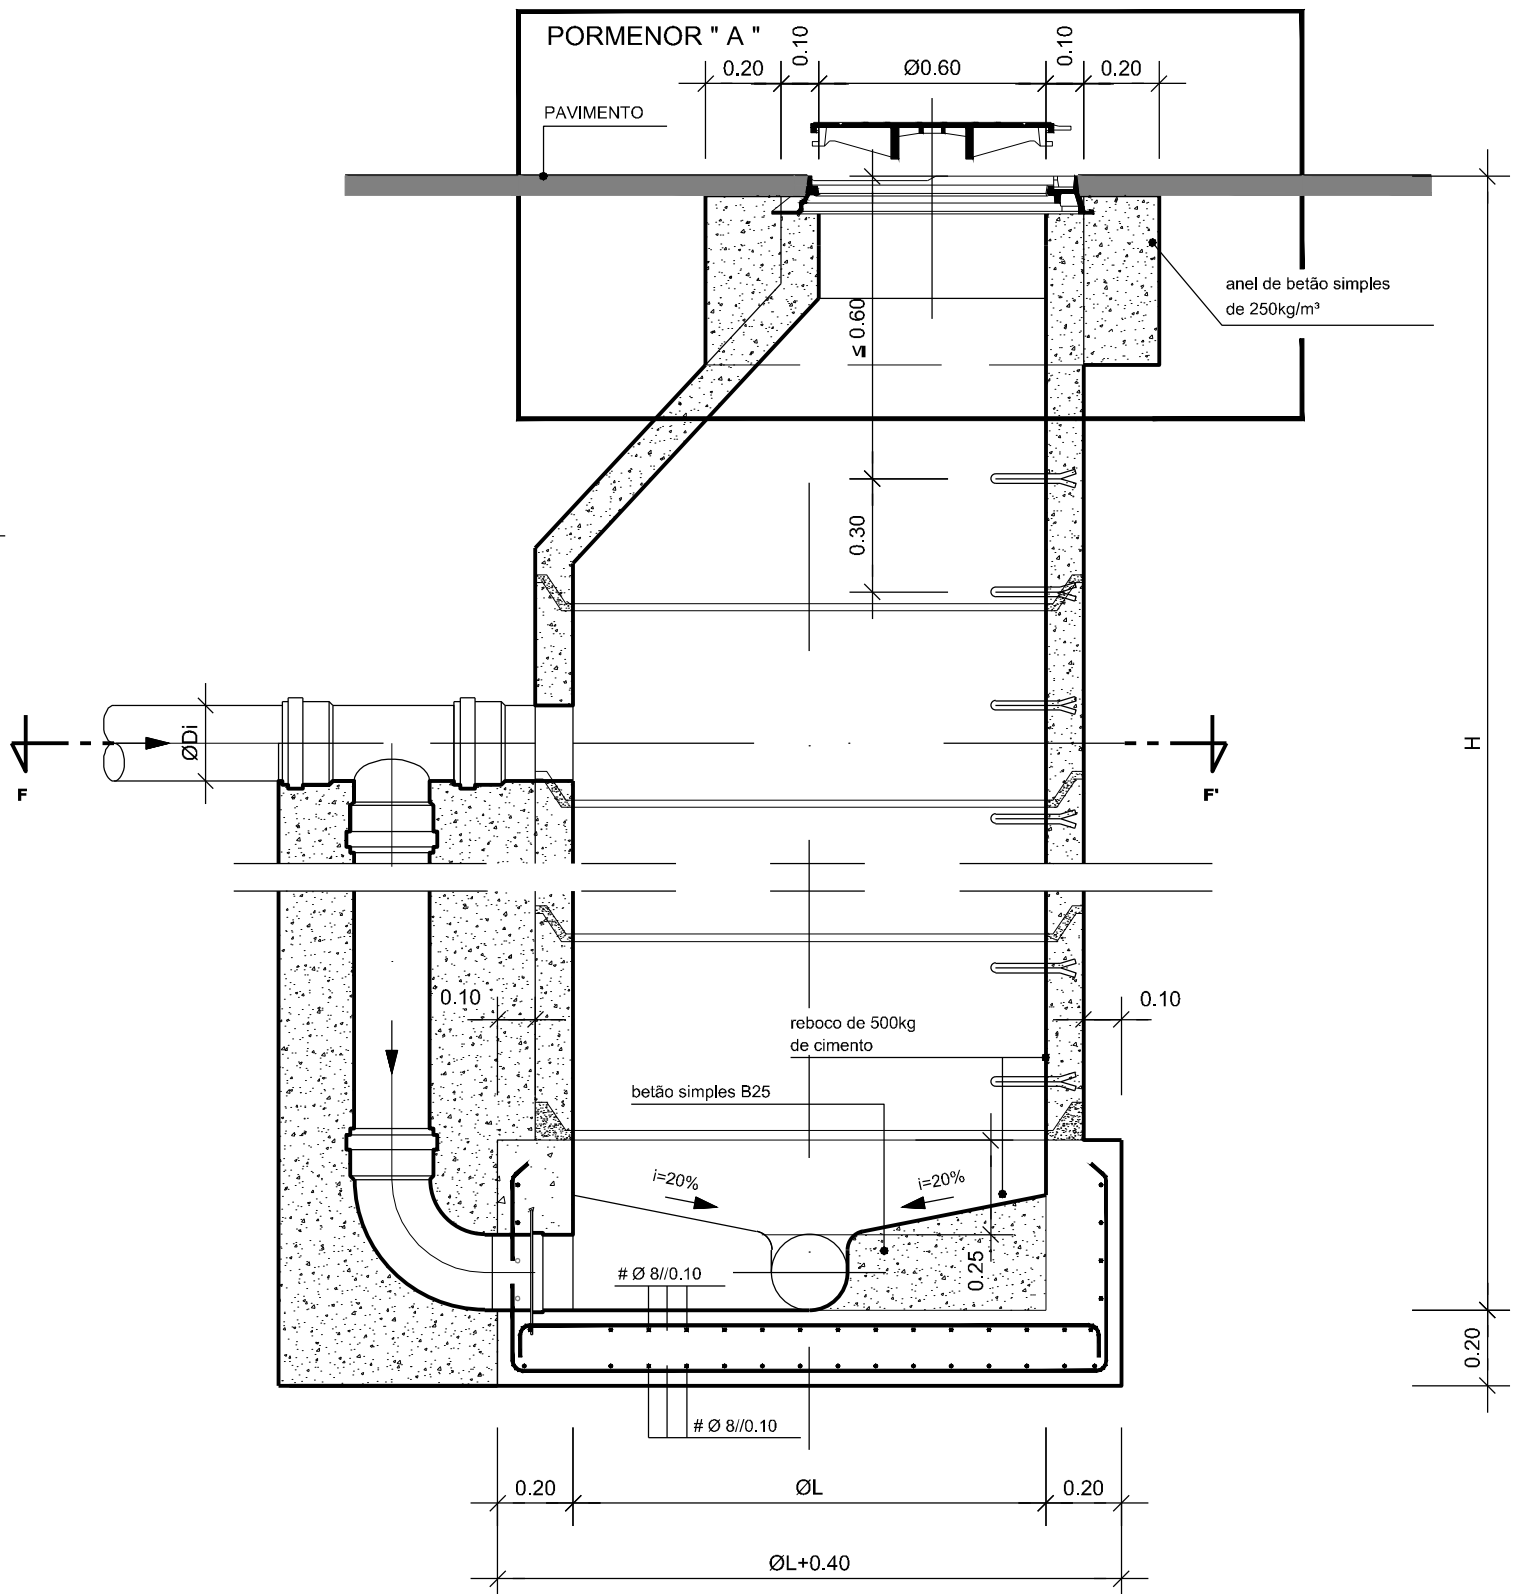


CORTE E-E'

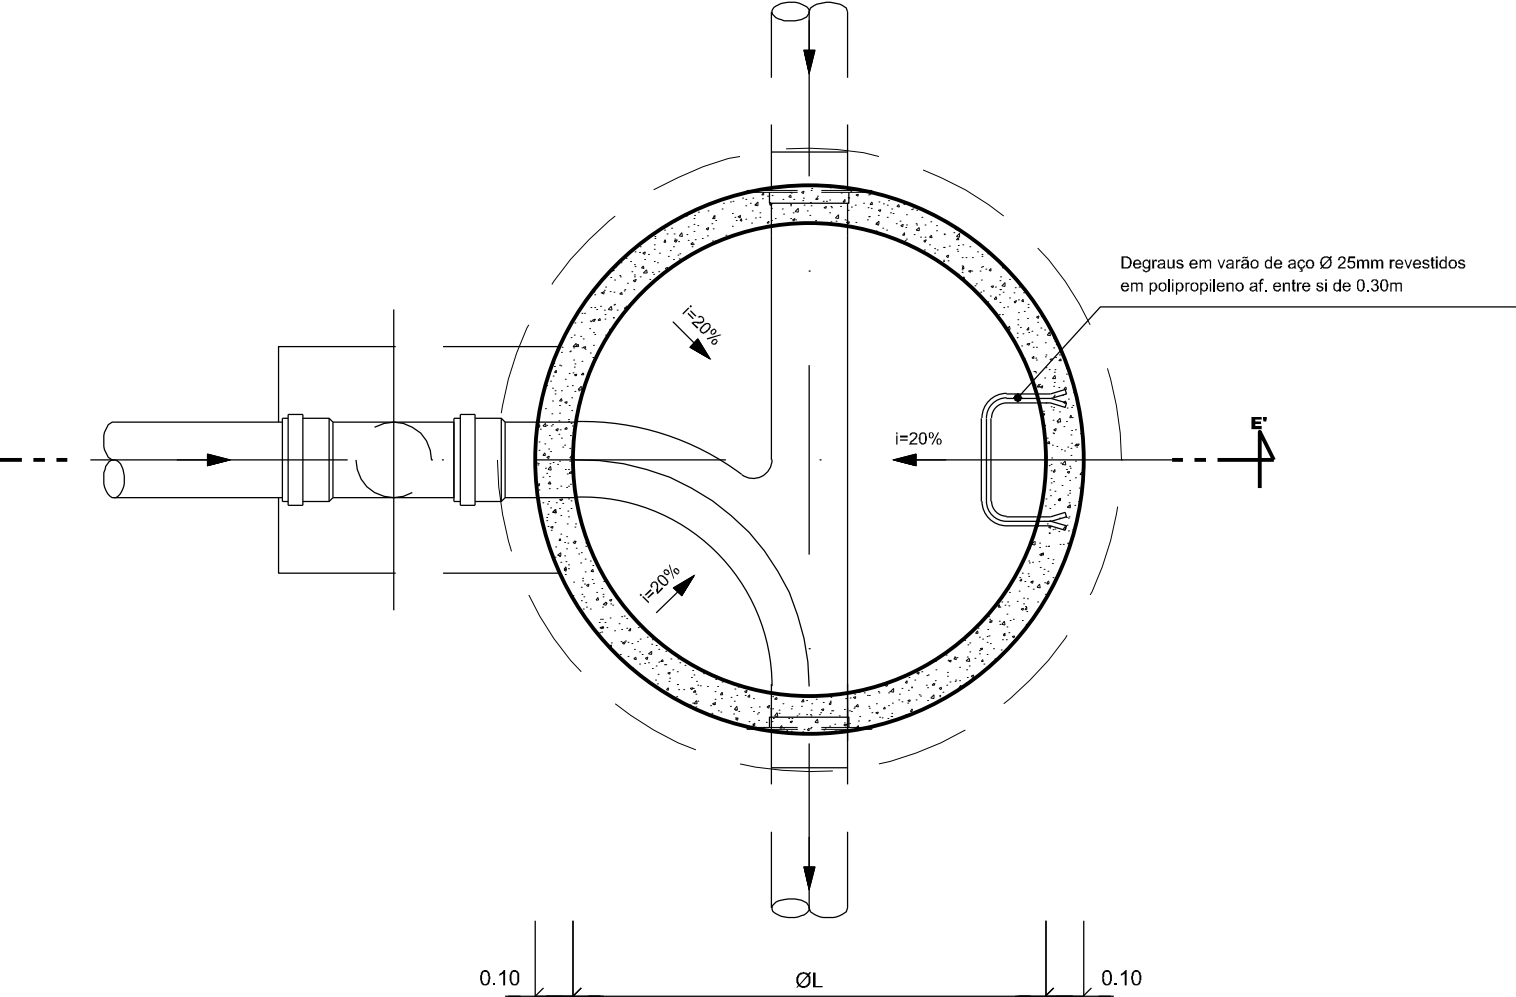

PLANTA POR F-F'

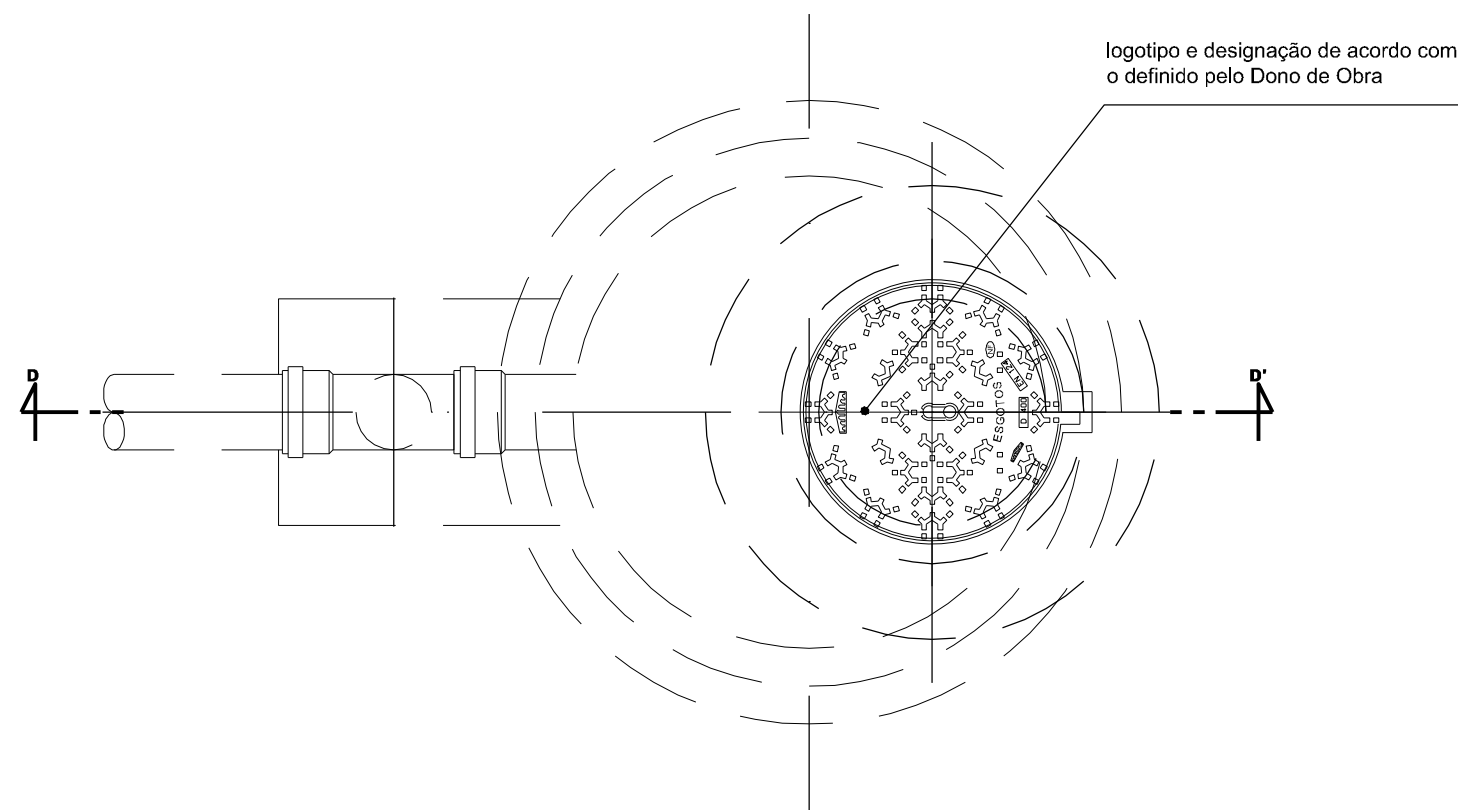

PLANTA DA COBERTURA

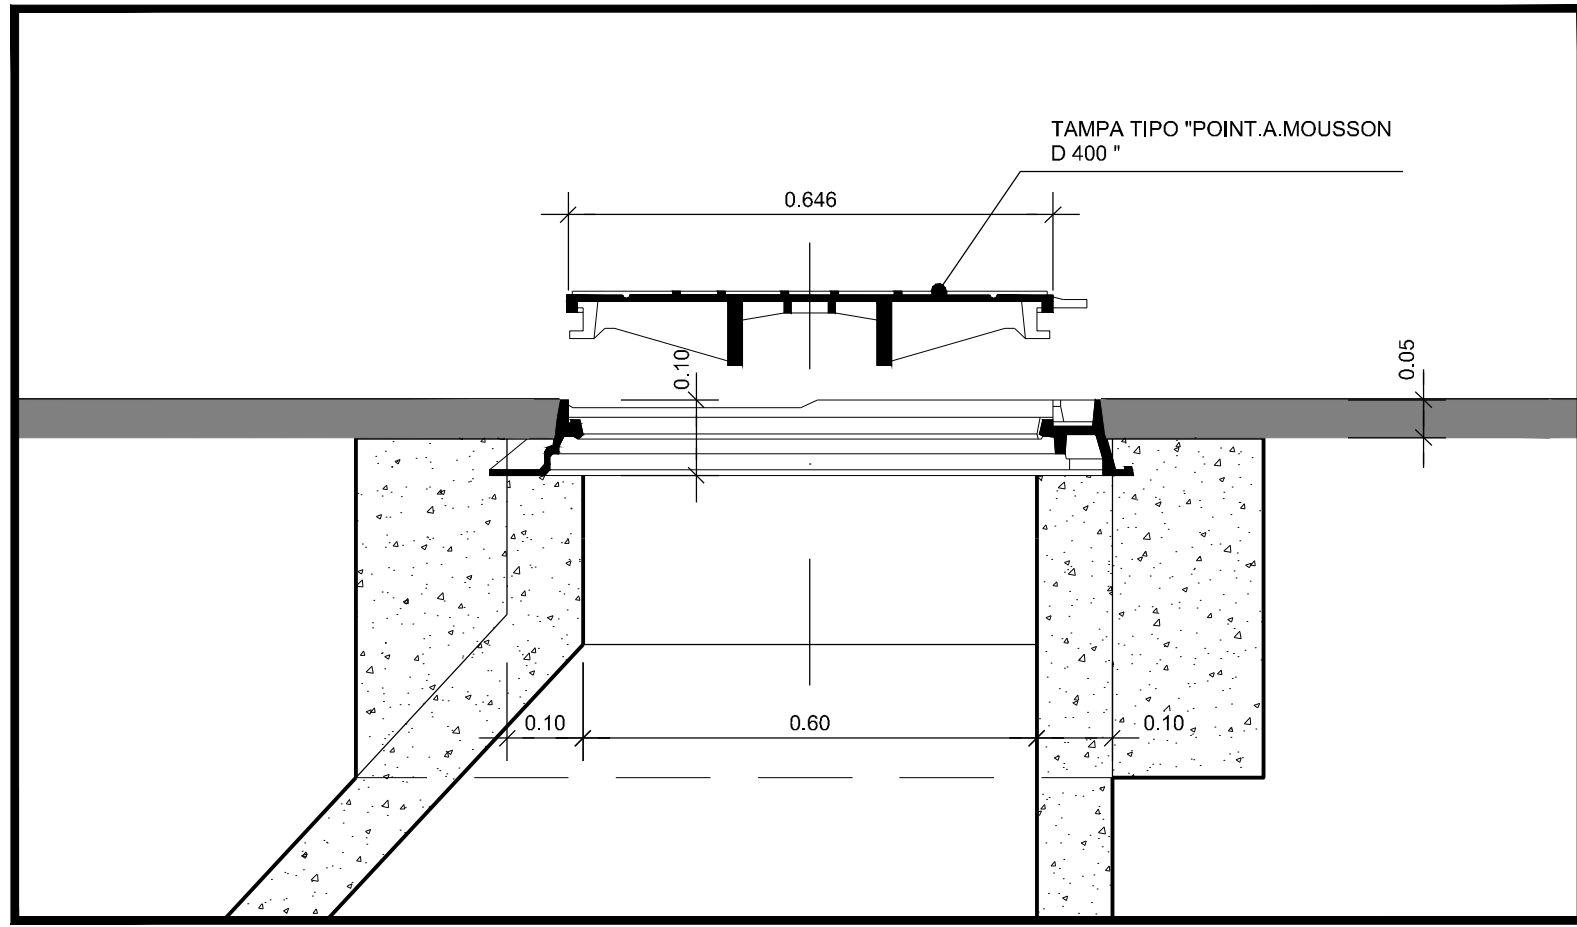


PORMENOR " A "
- ESC. 1:10 -

DIÂMETRO DAS CAIXAS DE VISITA (ØL)

D(mm) H (m)	Ø200	Ø250	Ø300	Ø350	Ø200	Ø400	Ø450	Ø500	Ø550	Ø600
H até 2,00	1,00	1,00	1,00	1,00	1,00	1,00	1,25	1,25	1,25	1,25
H 2,00 a 4,00	1,25	1,25	1,25	1,25	1,25	1,25	1,25	1,25	1,25	1,25
H > 4,00	1,50	1,50	1,50	1,50	1,50	1,50	1,50	1,50	1,50	1,50

PORMENOR DO
PASSA-MUROS

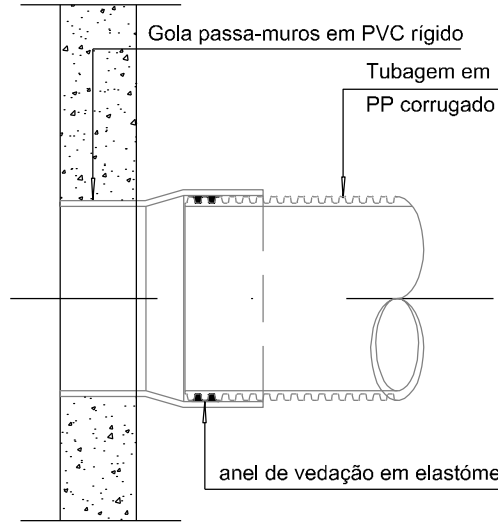

NOTAS:
- PINTURA INTERIOR COM COAL TAR EPOXY, EM TRÊS DEMÃOS DE CORES ALTERNADAS DE 125u CADA,
- A PINTURA SÓ É CONSIDERADA NAS CAIXAS DE VISITAS PARA ÁGUAS RESIDUAIS DOMÉSTICAS.

ALTERAÇÕES

CLIENTE:

Rua Tomás de Fomaca, Torre E - 10º, A, B, C
1600-200 Lisboa
Tlx: 210 989 252 Fax: 210 989 259

GESTÃO DO PROJECTO:

Rua da Escola Politécnica 36, 2º
1250-102 Lisboa
Tlx: 217 996 700 Fax: 217 996 701
ma@rockbuilding.com

ARQUITECTURA PAISAGISTA:

ORLA
Arquitectura Paisagista, Lda

INFRAESTRUTURAS:

ALFAPARK - Estrada do Semanário, 4 - Edifício C - Piso 1 5.d - Alfragide
2014-521 AMADORA
Tlx: 210 987 201 Fax: 210 987 299
www.procesl.pt procesl@procesl.pt

PROJECTO:

PROJECTO DE REPARCELAMENTO DA UE1 DO PLANO DE
PORMENOR DA PRAIA GRANDE
PROJECTO DE LICENCIAMENTO DAS OBRAS DE URBANIZAÇÃO

ESPECIALIDADE:

INFRAESTRUTURAS DE DRENAGEM
DE ÁGUAS PLUVIAIS

FASE DO PROJECTO:

LICENCIAMENTO

DESIGNAÇÃO:

CAIXAS DE VISITA
COLECTORES COM Ø≤400 mm
E ALTURAS INFERIORES A 5 METROS
PLANTA, CORTE E PORMENOR

DATA:

Mai. 2013

ESCALA:

1/25

N.º DESENHO:

006

FICHERO:

42003216/07713/07713A_006_0

Folha 01/02