



CAIXA DE VISITA COM PROFUNDIDADE SUPERIOR A 5.00m

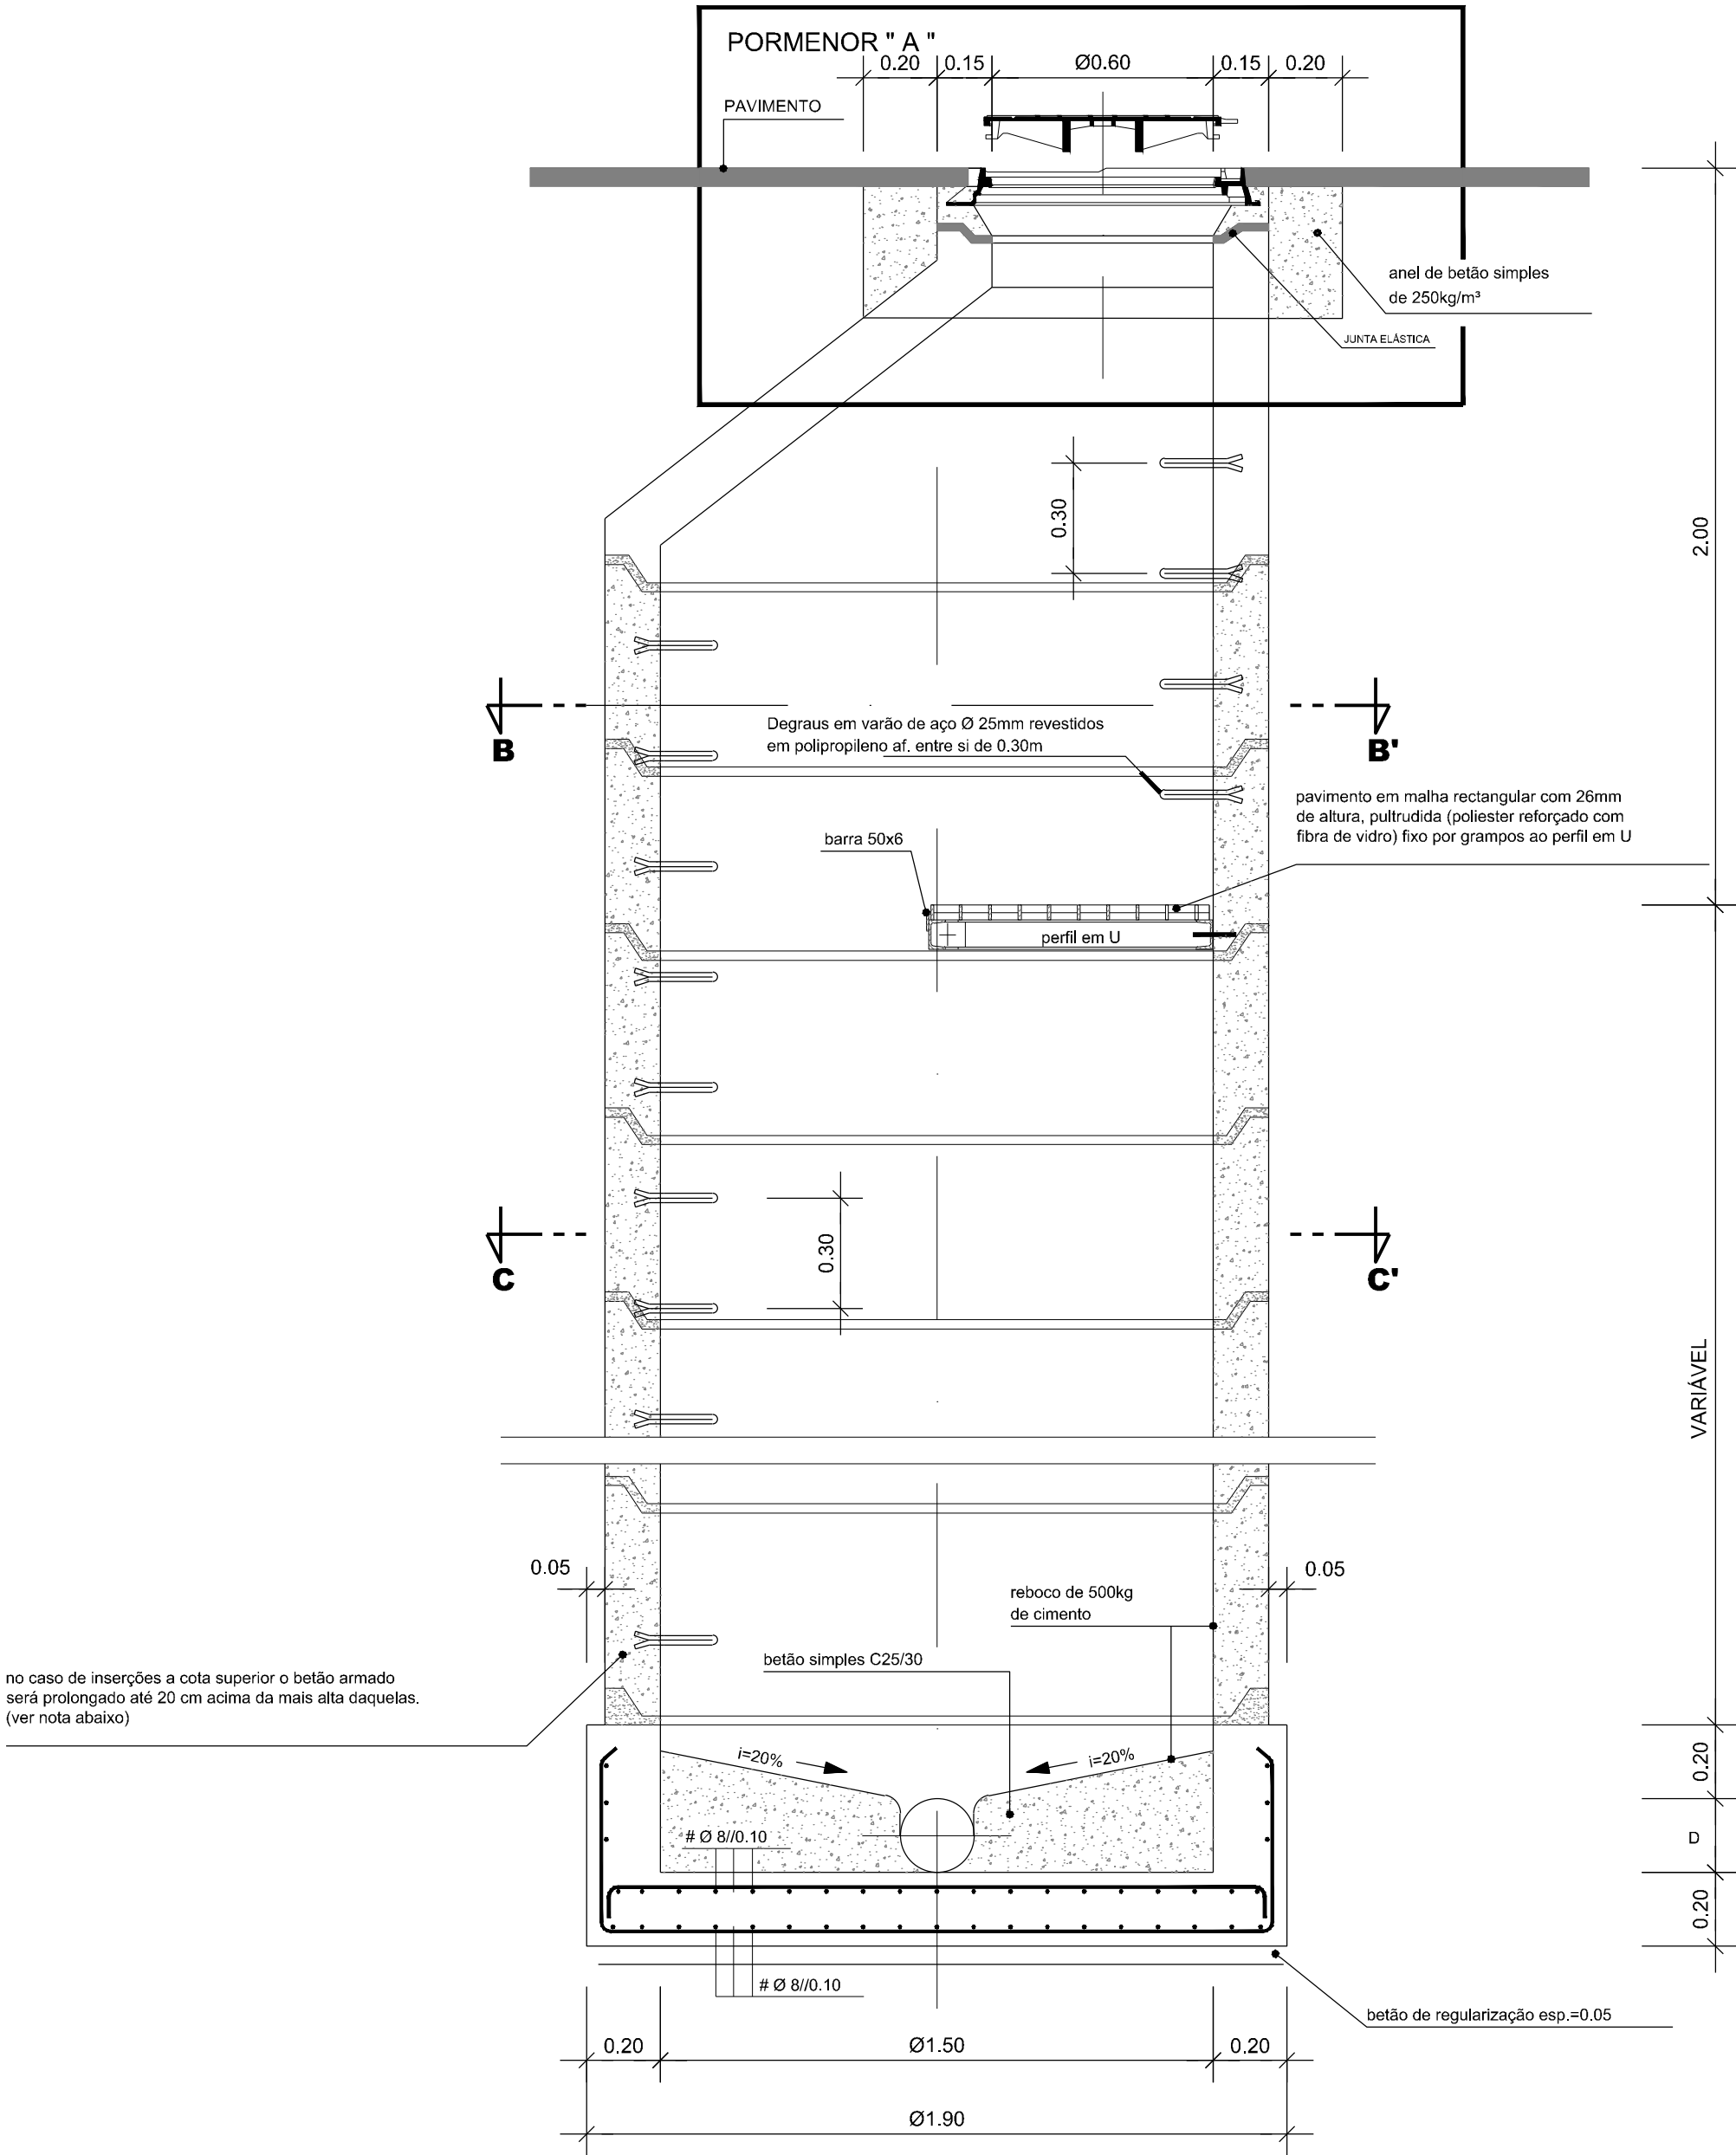


CORTE A-A'

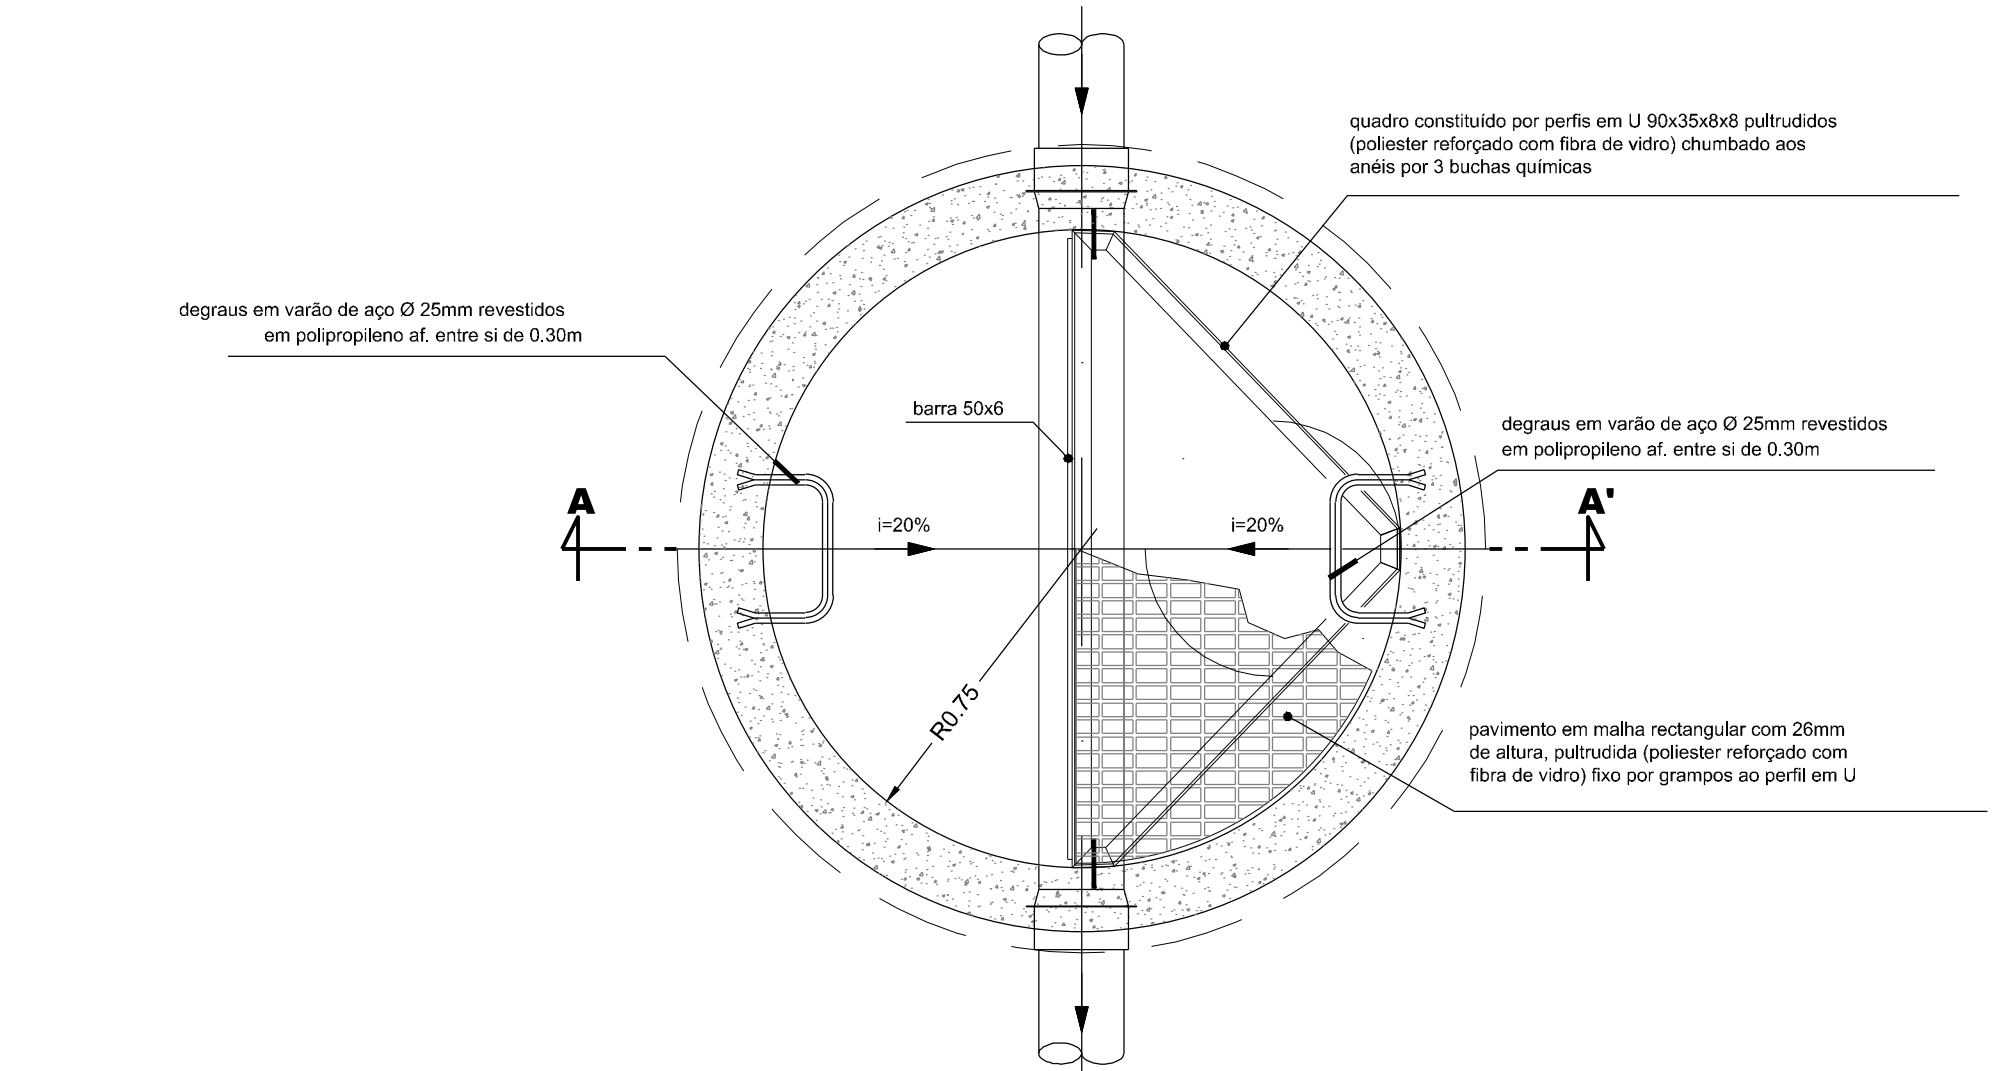


PLANTA POR B-B'


NOTA: Adaptar às situações específicas (simples, com queda e com queda guiada)

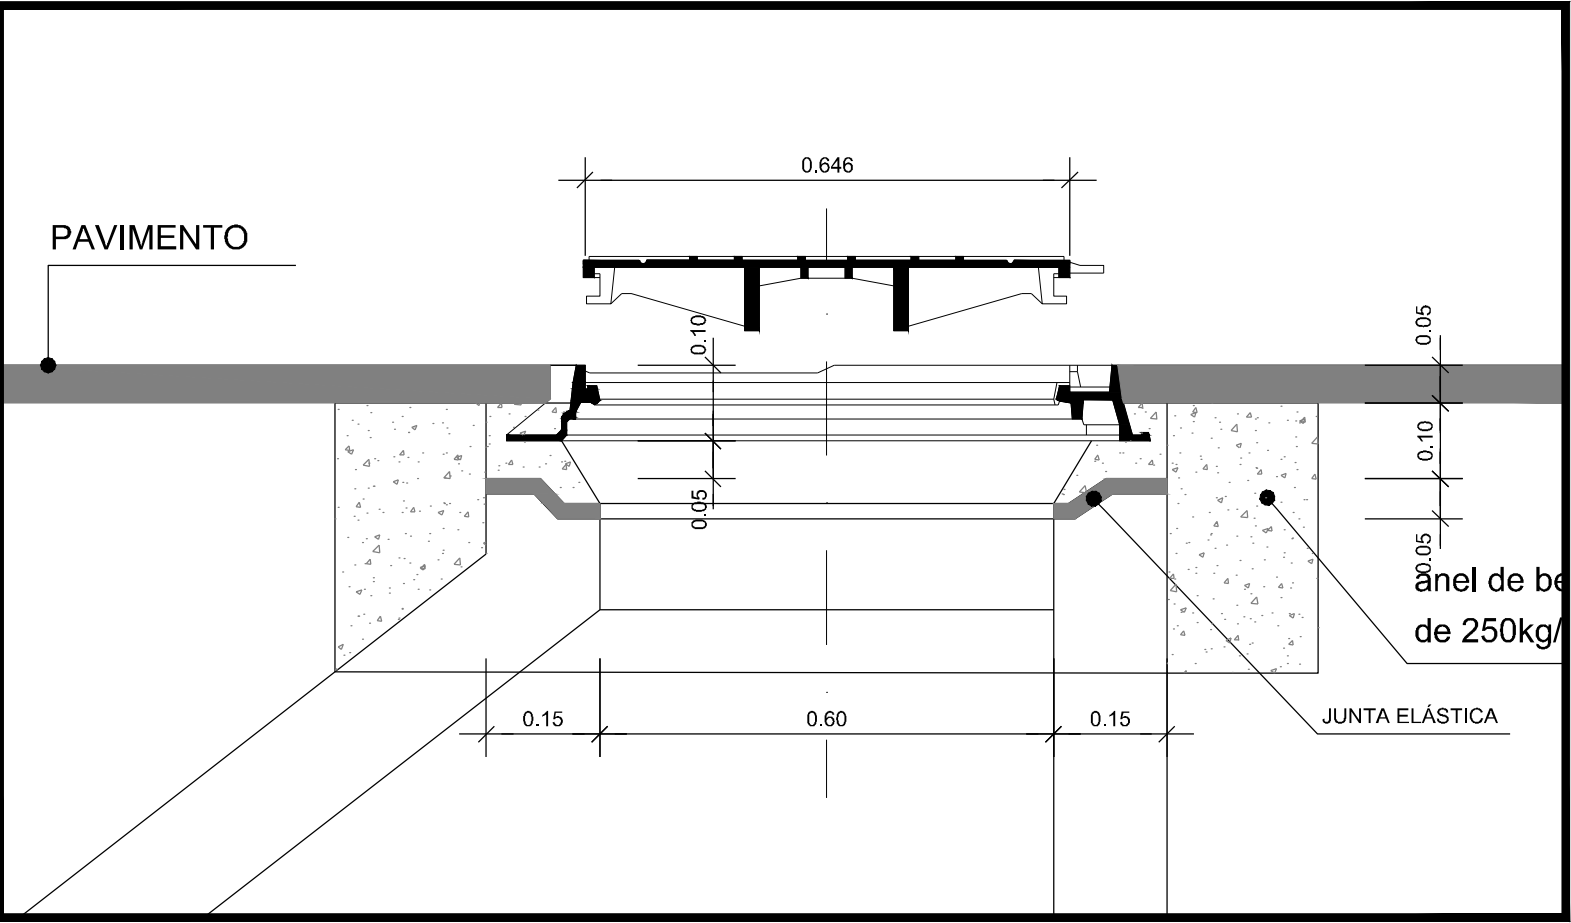


PORMENOR " A " - ESC. 1:10 -

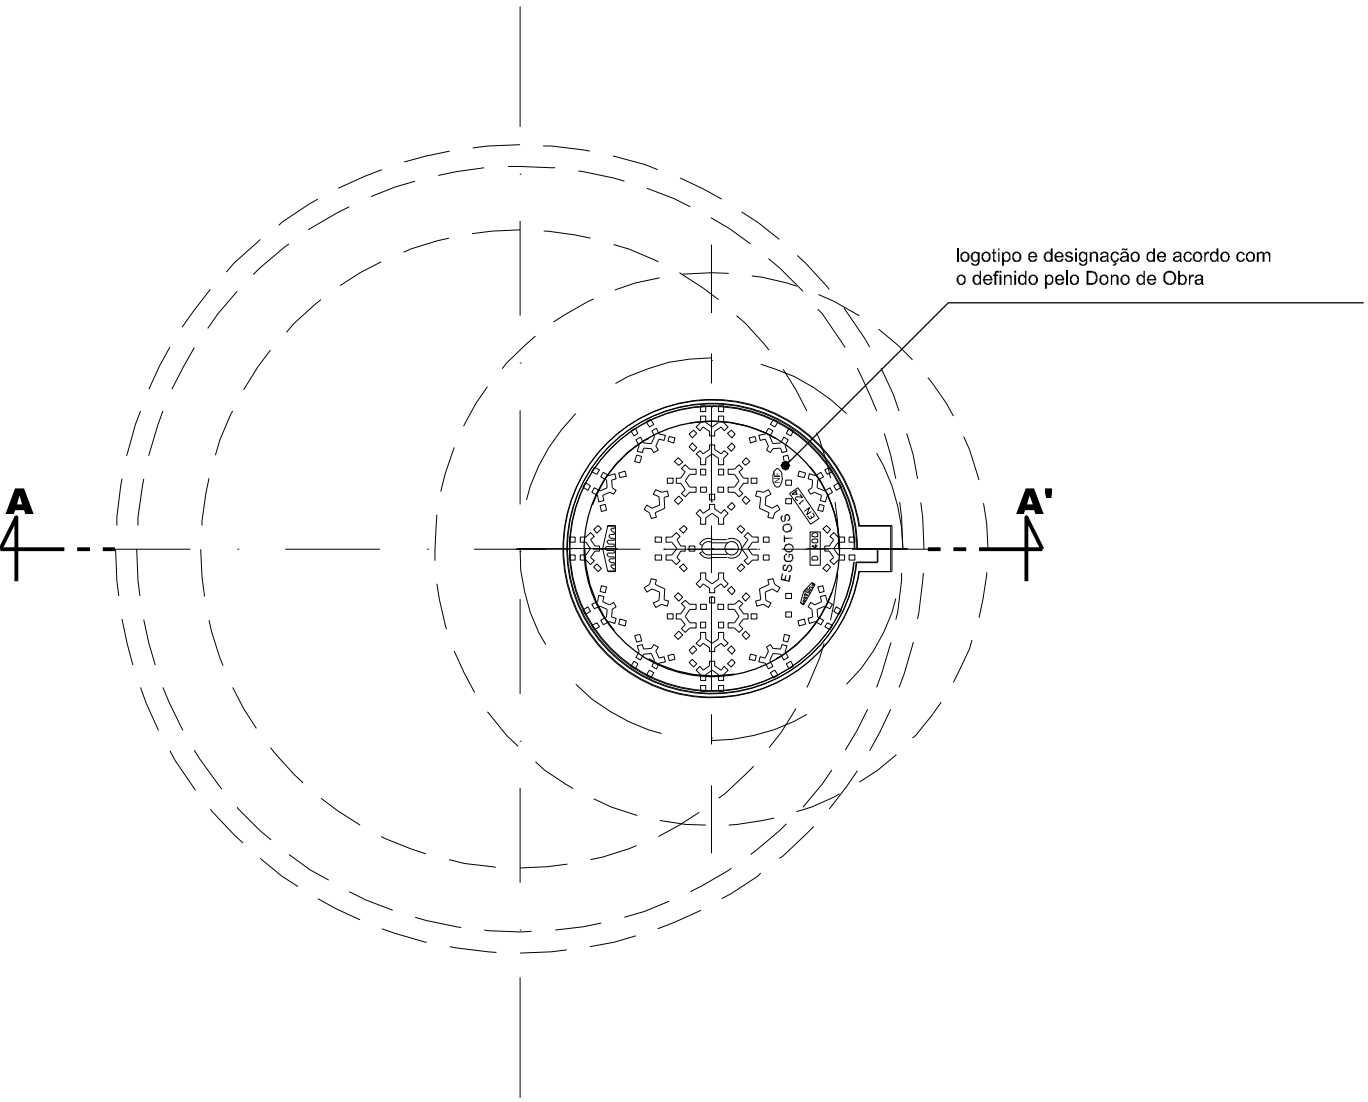

PLANTA DA COBERTURA

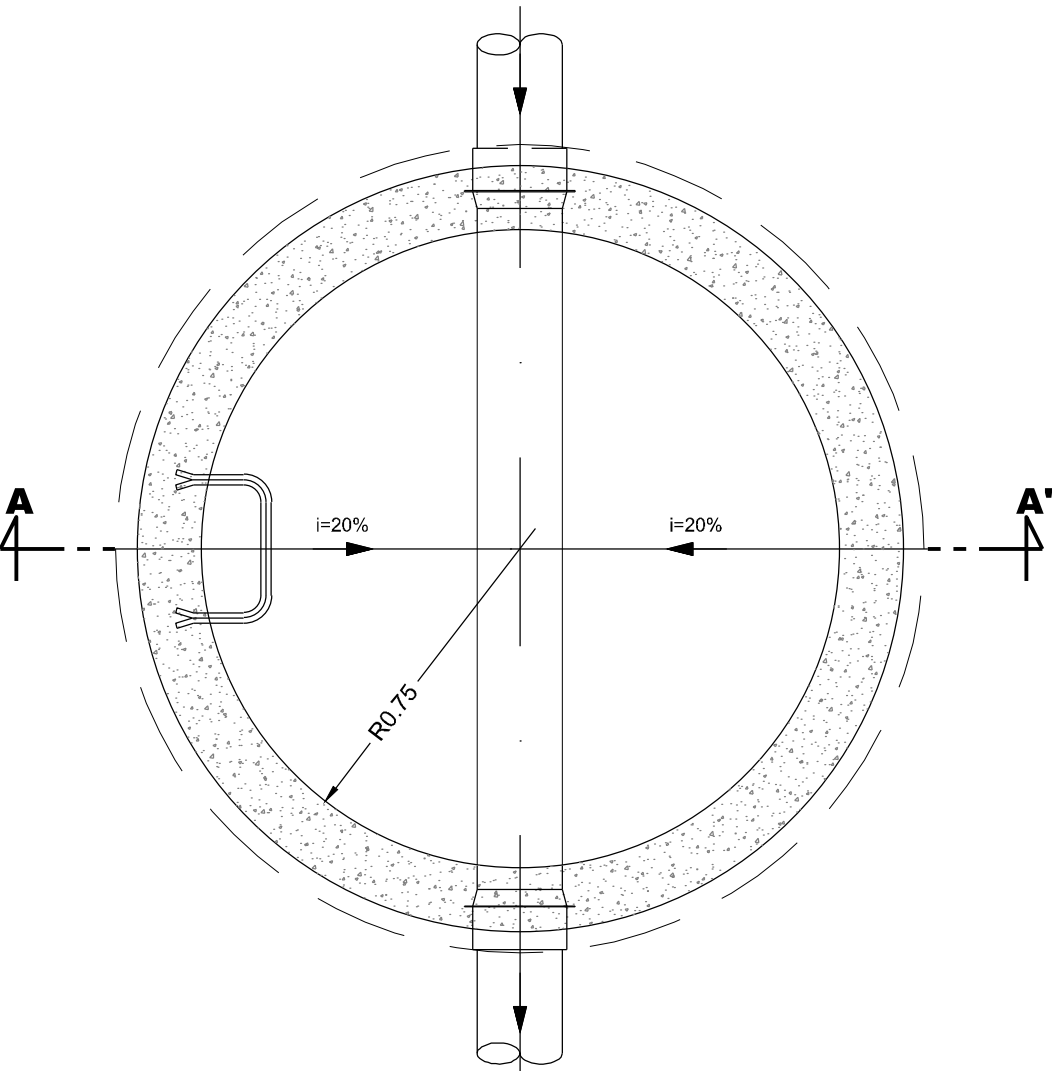

PLANTA POR C-C'

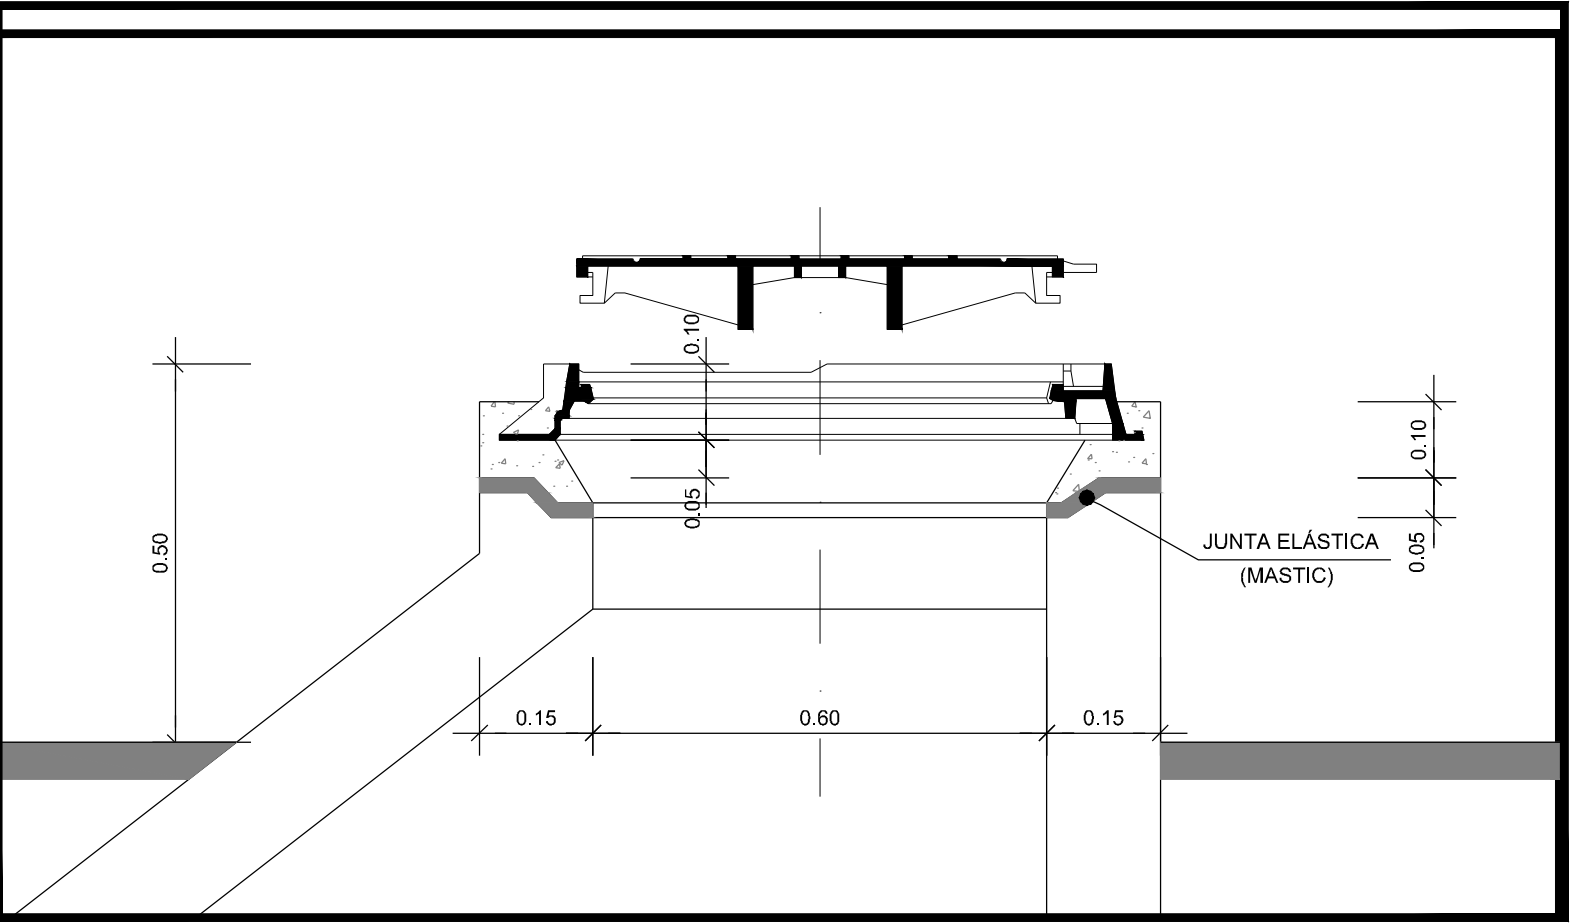


PORMENOR TIPO EM TERRENOS PARTICULARES FORA DE CAMINHOS OU VIAS - ESC. 1:10 -

CLASSIFICAÇÃO DAS TAMPAS DAS CÂMARAS				
CLASSE	CARGA DE ENSAIO KN	UTILIZAÇÕES		
A 15	15	1.5	ZONAS DE CIRCULAÇÃO DE PÉES E ZONAS VERDES	
B 125	125	12.5	PASSEIOS E ESTACIONAMENTO DE VIATURAS LIGEIRAS	
C 250	250	25.0	VALETAS E BERMAS DE RUAS E ESTRADAS	
D 400	400	40.0	VIAS DE CIRCULAÇÃO NORMAL	
E 600	600	60.0	ZONAS DE CIRCULAÇÃO DE CARGAS ELEVADAS	

AÇO	BETÃO		RECOBRIMENTO (cm)				
	RESISTÊNCIA	DURABILIDADE	EXTERIOR	INTERIOR			
A400NR	B25 (REBAP)	5b (NP ENV 206)	3.0	3.0			
PARA CORRELAÇÃO DAS CLASSES DE RESISTÊNCIA ADMITE-SE A SEGUINTE EQUIVALÊNCIA:							
REBAP	B15	B20	B25	B30	B37	B45	B50
NORMA NP ENV 206	C12/15	C16/20	C20/25	C25/30	C30/37	C35/45	C40/45
BETÃO DE REGULARIZAÇÃO COM 0,05m DE ESPESSURA SOB TODOS OS ELEMENTOS DE FUNDAÇÃO							

- NOTAS:
- EM ZONAS INUNDÁVEIS AS CÂMARAS DE VISITA SERÃO EQUIPADAS COM TAMPAS ESTANQUES.
 - OS MATERIAIS CONSTITUINTES DAS PEÇAS PRÉ-FABRICADAS, AS SUAS CARACTERÍSTICAS SERAIS, FORMAS E DIMENSÕES, SÃO AS INDICADAS NAS NORMAS PORTUGUESAS NP EN124.
 - REVESTIMENTO INTERIOR DAS CÂMARAS COM PINTURA "ÉPOXY".

PORMENOR DO PASSA-MUROS

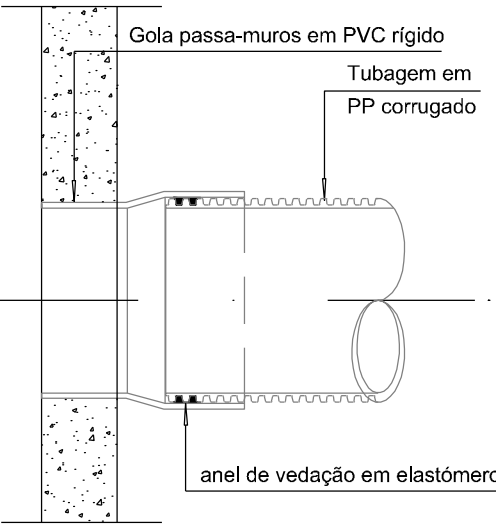

ALTERAÇÕES

CLIENTE:

Rua Tomás da Fonseca, Torre E - 10º, A, B, C
1400-000 Lisboa
Tlx: 210 989 252 Fax: 210 989 259

GESTÃO DO PROJECTO:

Rua da Escola Politécnica 36, 2º
1250-102 Lisboa
Tlx: 217 996 700 Fax: 217 996 701
ma@rockbuilding.com

ARQUITECTURA PAISAGISTA:

ORLA
Arquitectura Paisagista, Lda

INFRAESTRUTURAS:

ALFAPARK - Estrada do Semadim, 4 - Edifício C - Piso 1 5.d - Alfragide
2014-021 AMADORA
Tlx: 210 987 200 Fax: 210 987 299
www.pronel.pt pronel@pronel.pt

PROJECTO:

PROJECTO DE REPARCELAMENTO DA UE1 DO PLANO DE PORMENOR DA PRAIA GRANDE
PROJECTO DE LICENCIAMENTO DAS OBRAS DE URBANIZAÇÃO

ESPECIALIDADE:

INFRAESTRUTURAS DE DRENAGEM DE ÁGUAS PLUVIAIS

FASE DO PROJECTO:

LICENCIAMENTO

DESIGNAÇÃO:

CAIXAS DE VISITA
PROFUNDIDADE SUPERIOR A 5.00m
PLANTAS, CORTE E PORMENORES

DATA:

Mai. 2013

ESCALA:

1/10
1/20

Nº DESENHO:

006

FICHERO:

42003216107713107713A_006_0

Folha 2/2