
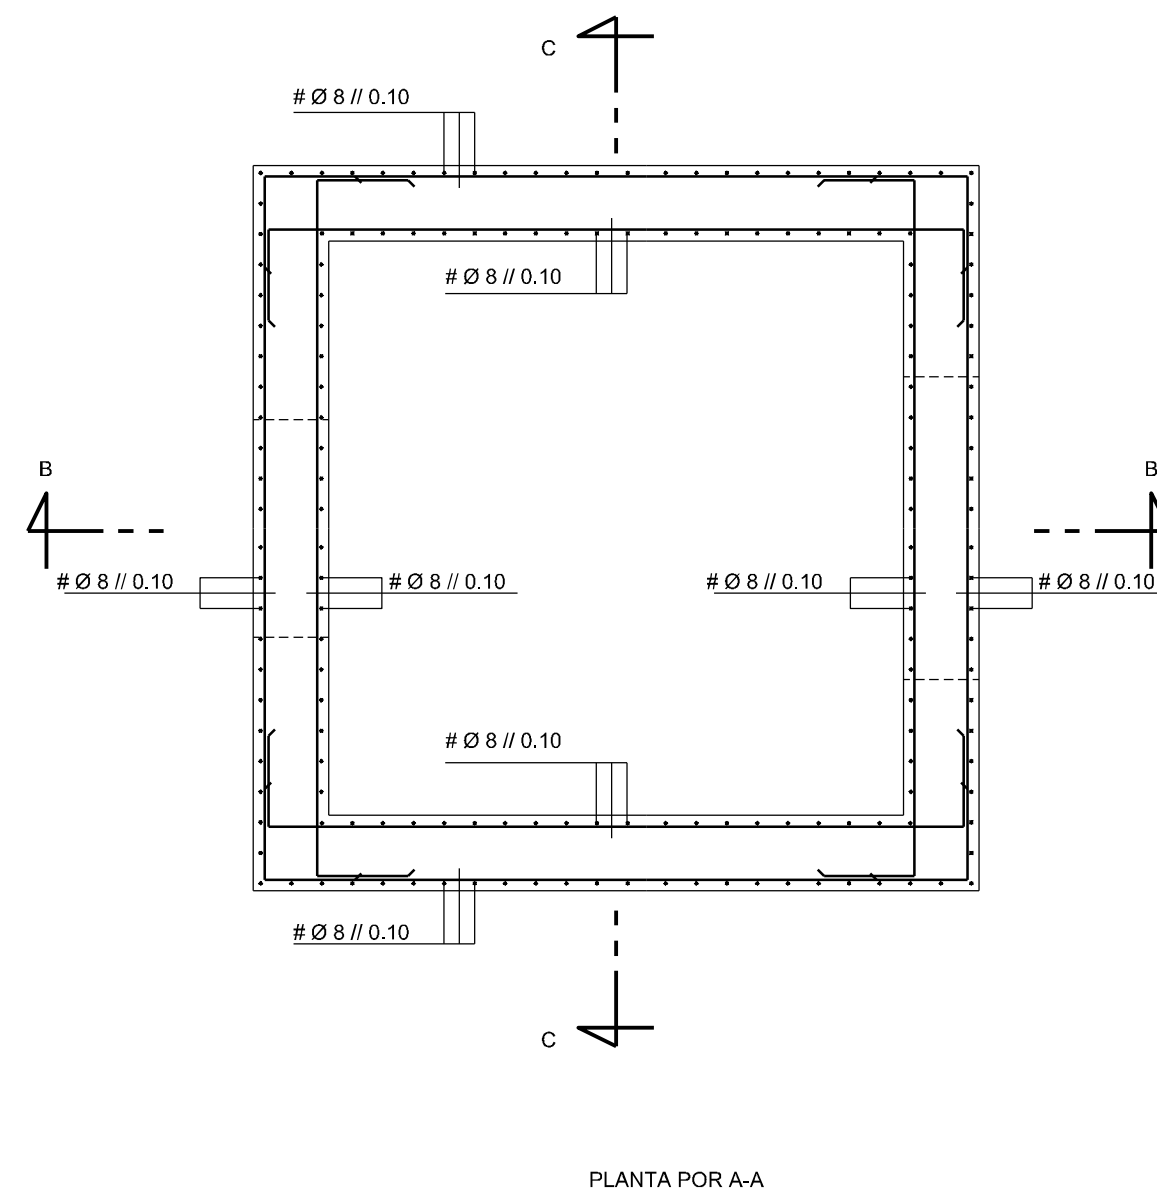
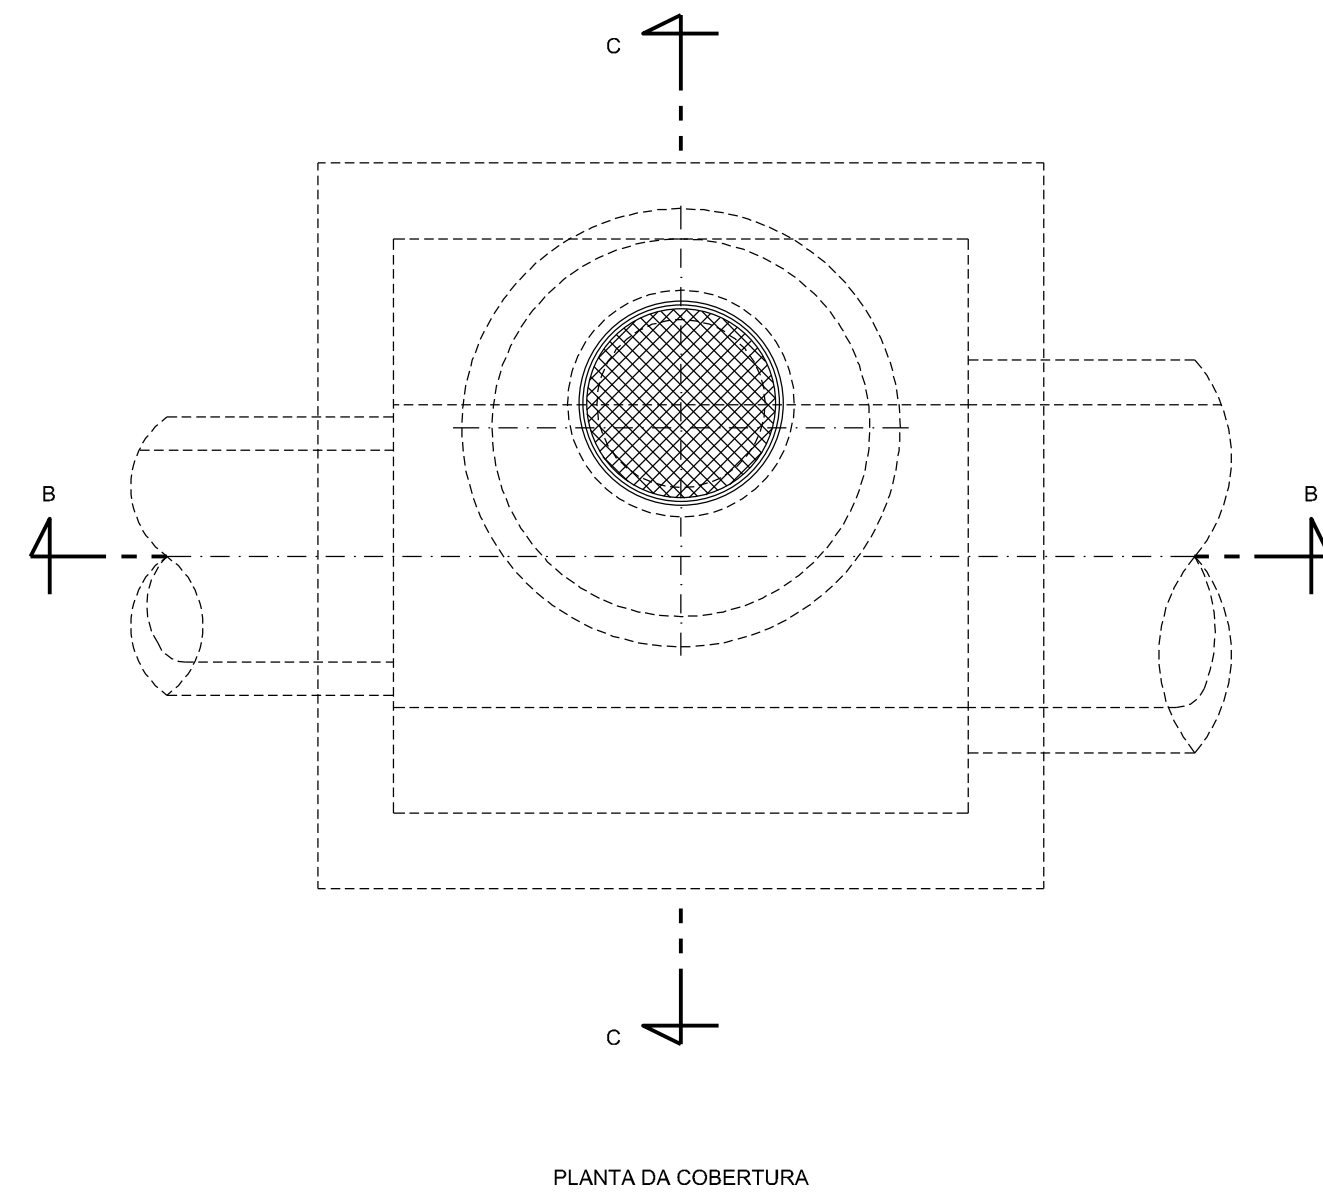
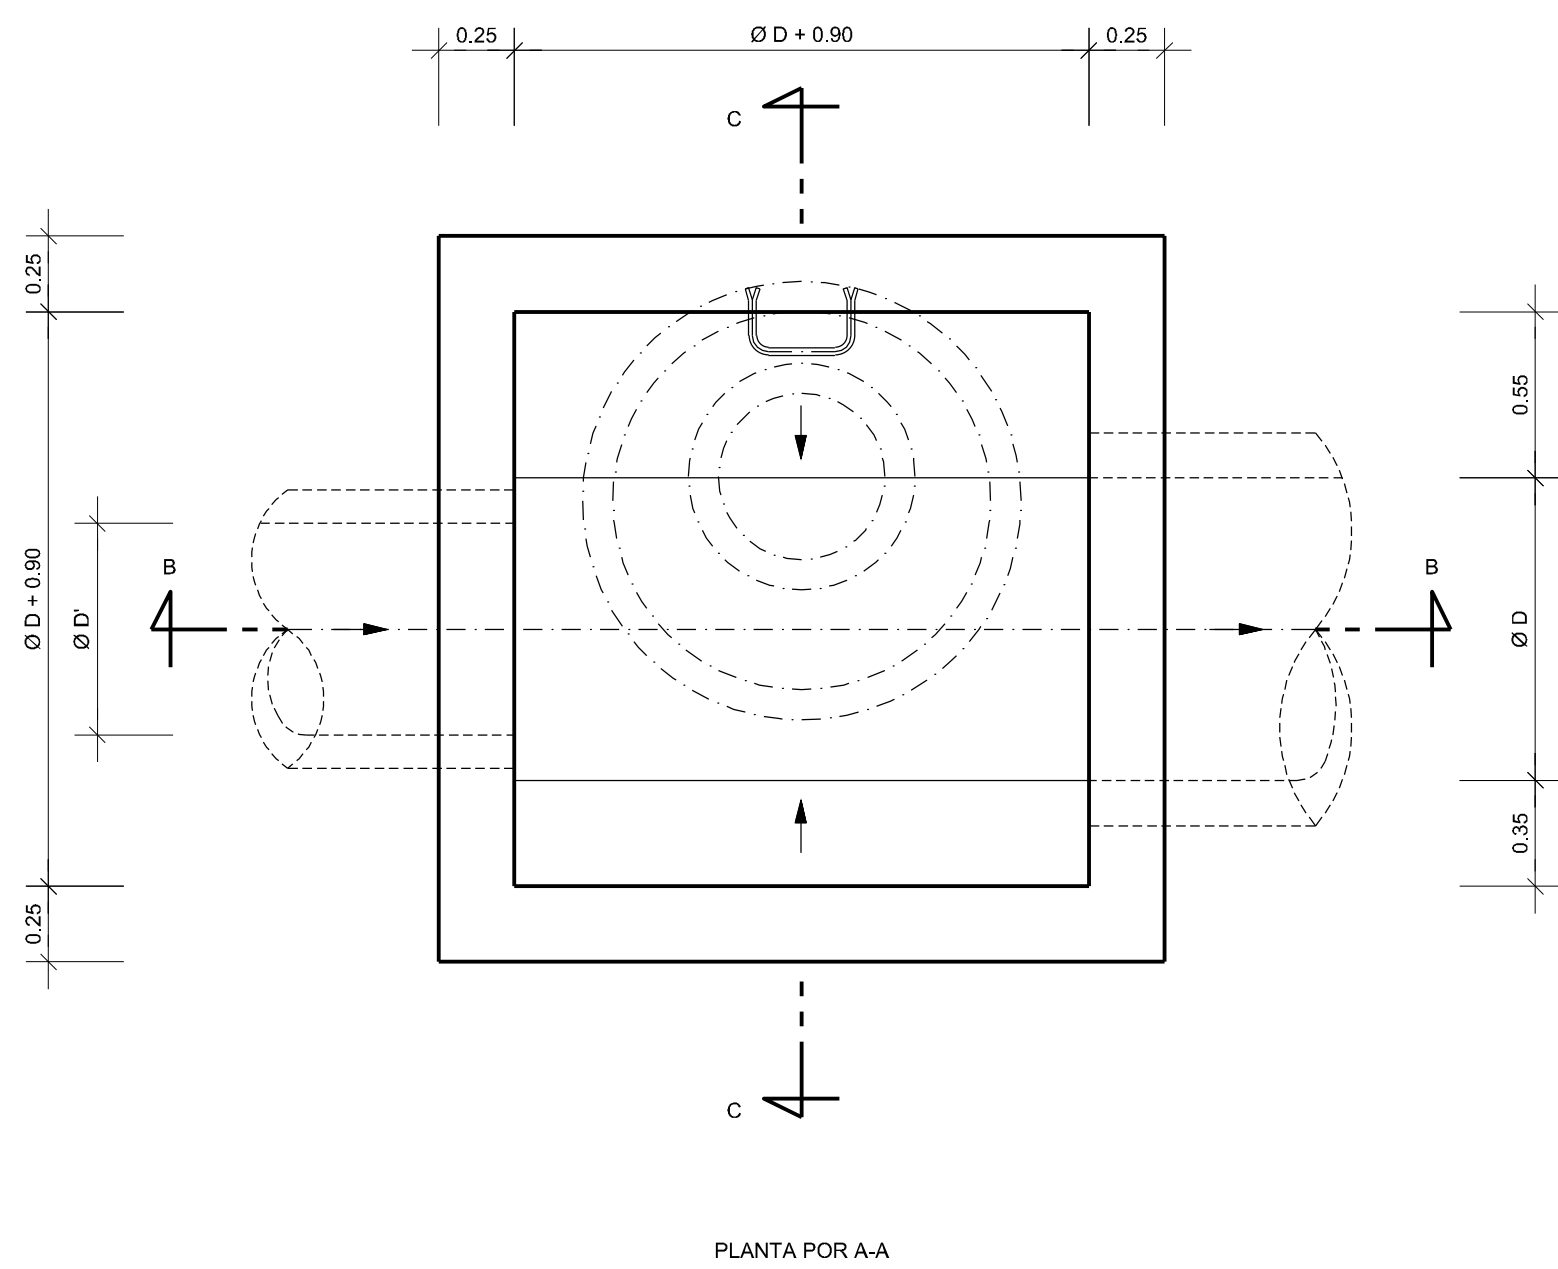
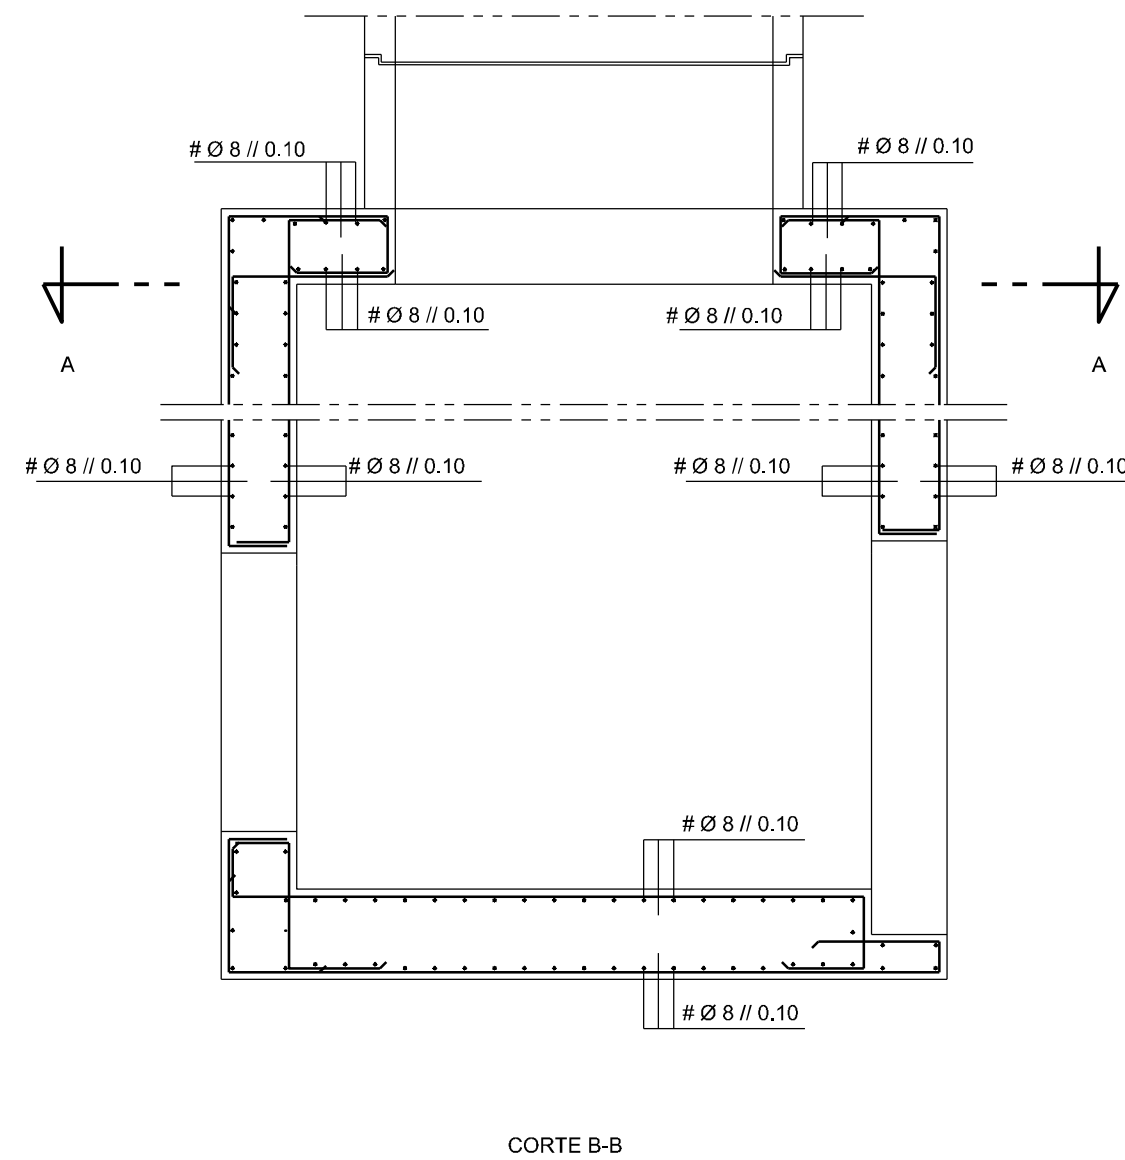
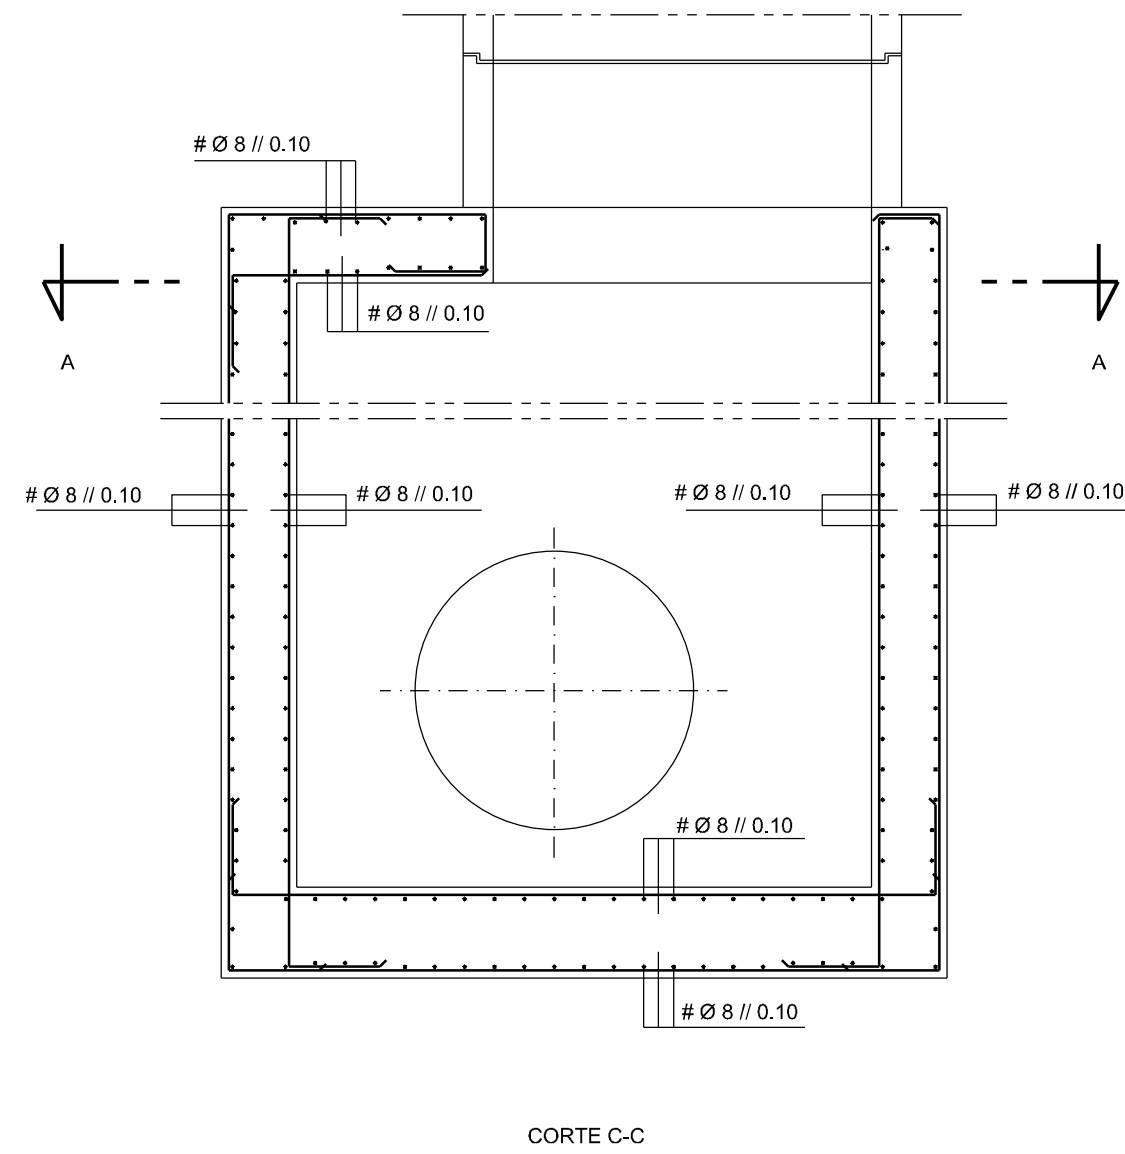
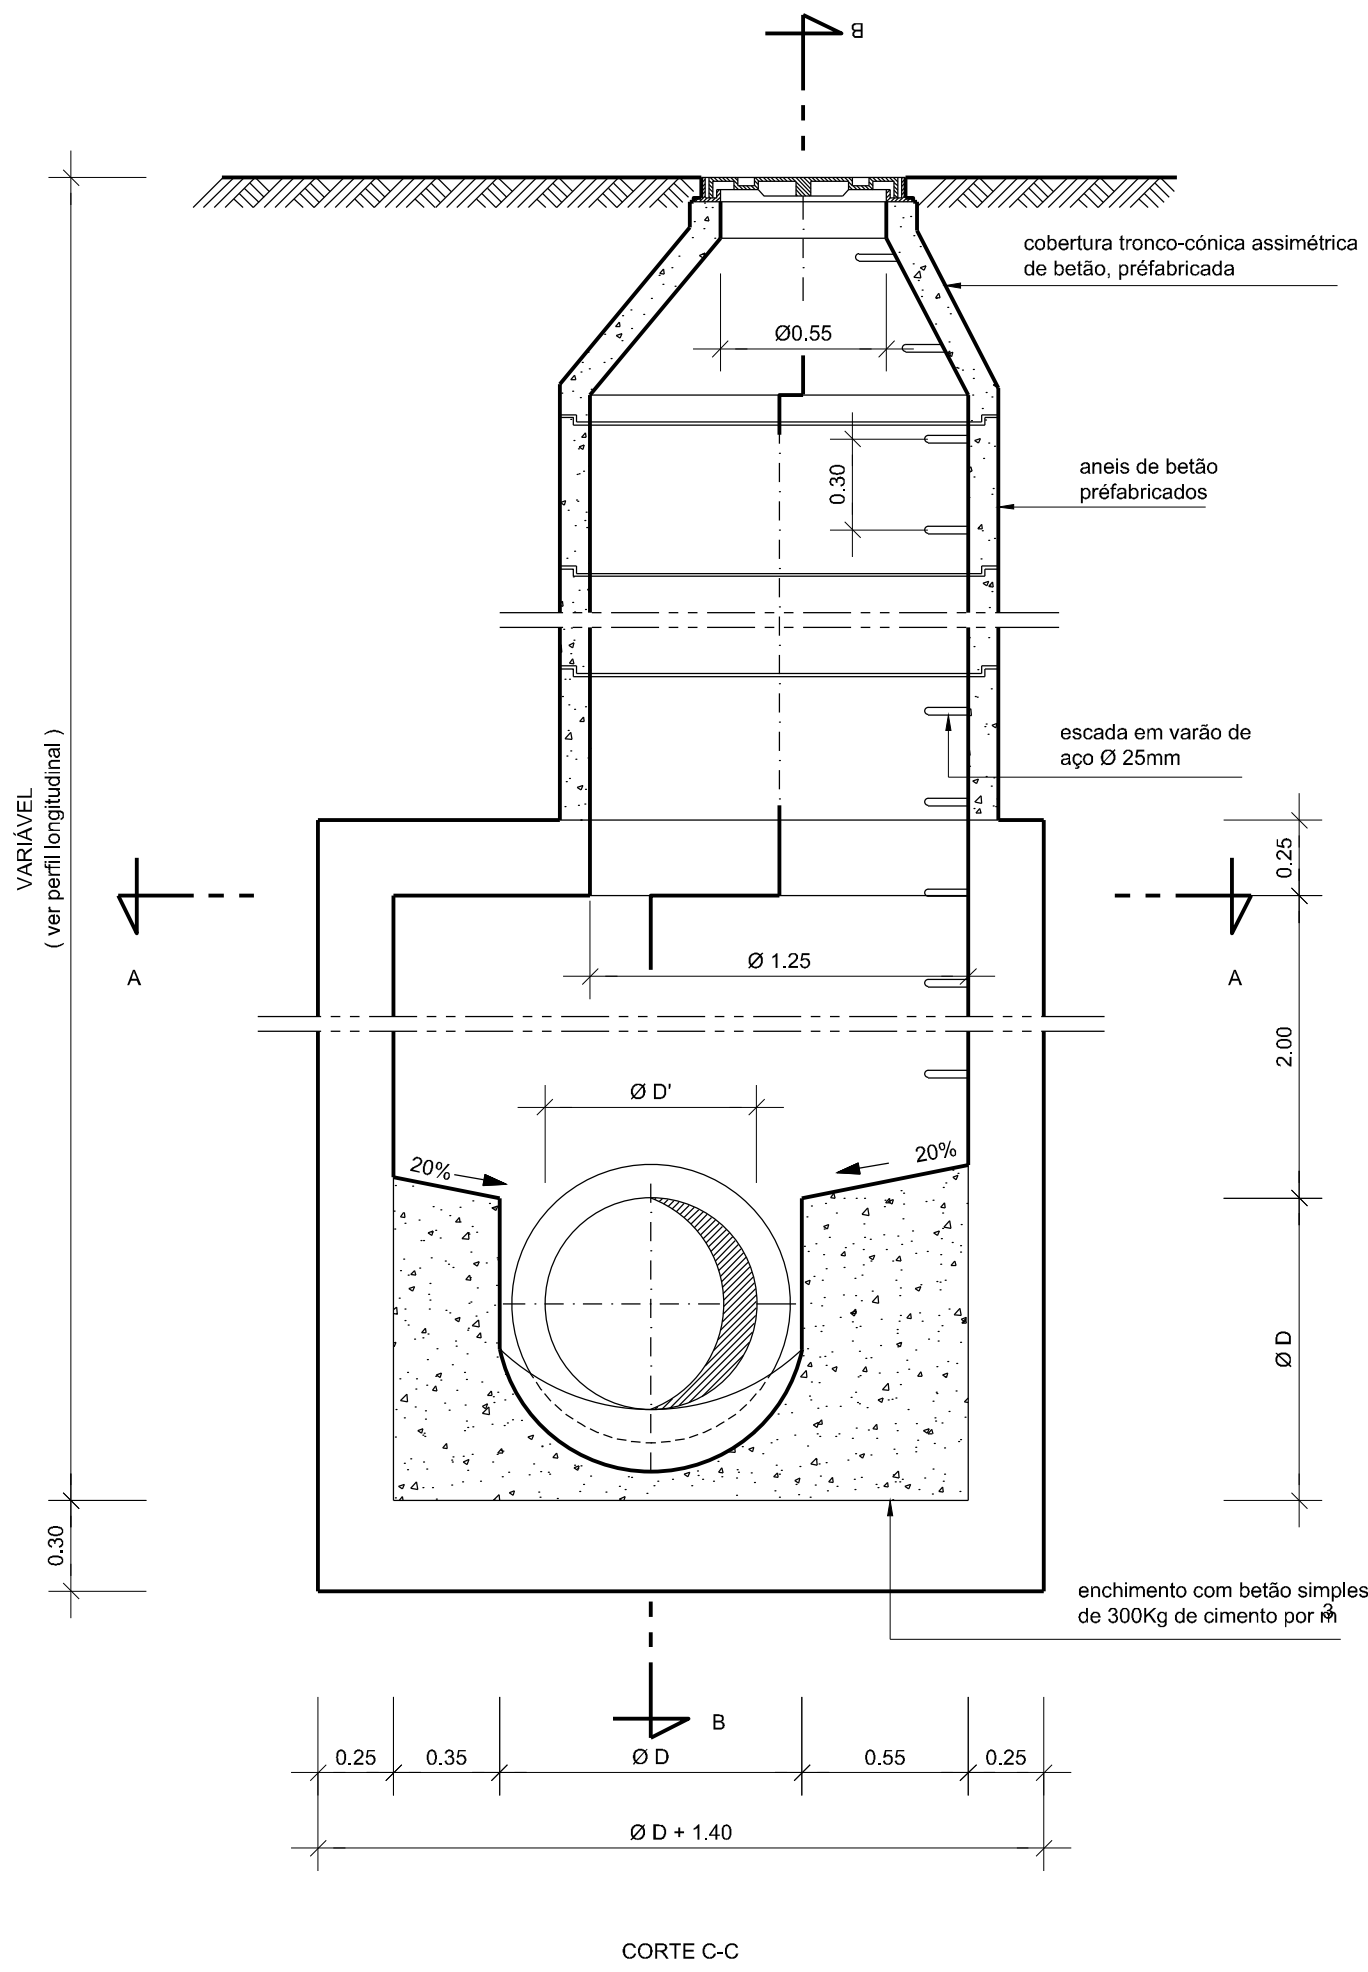


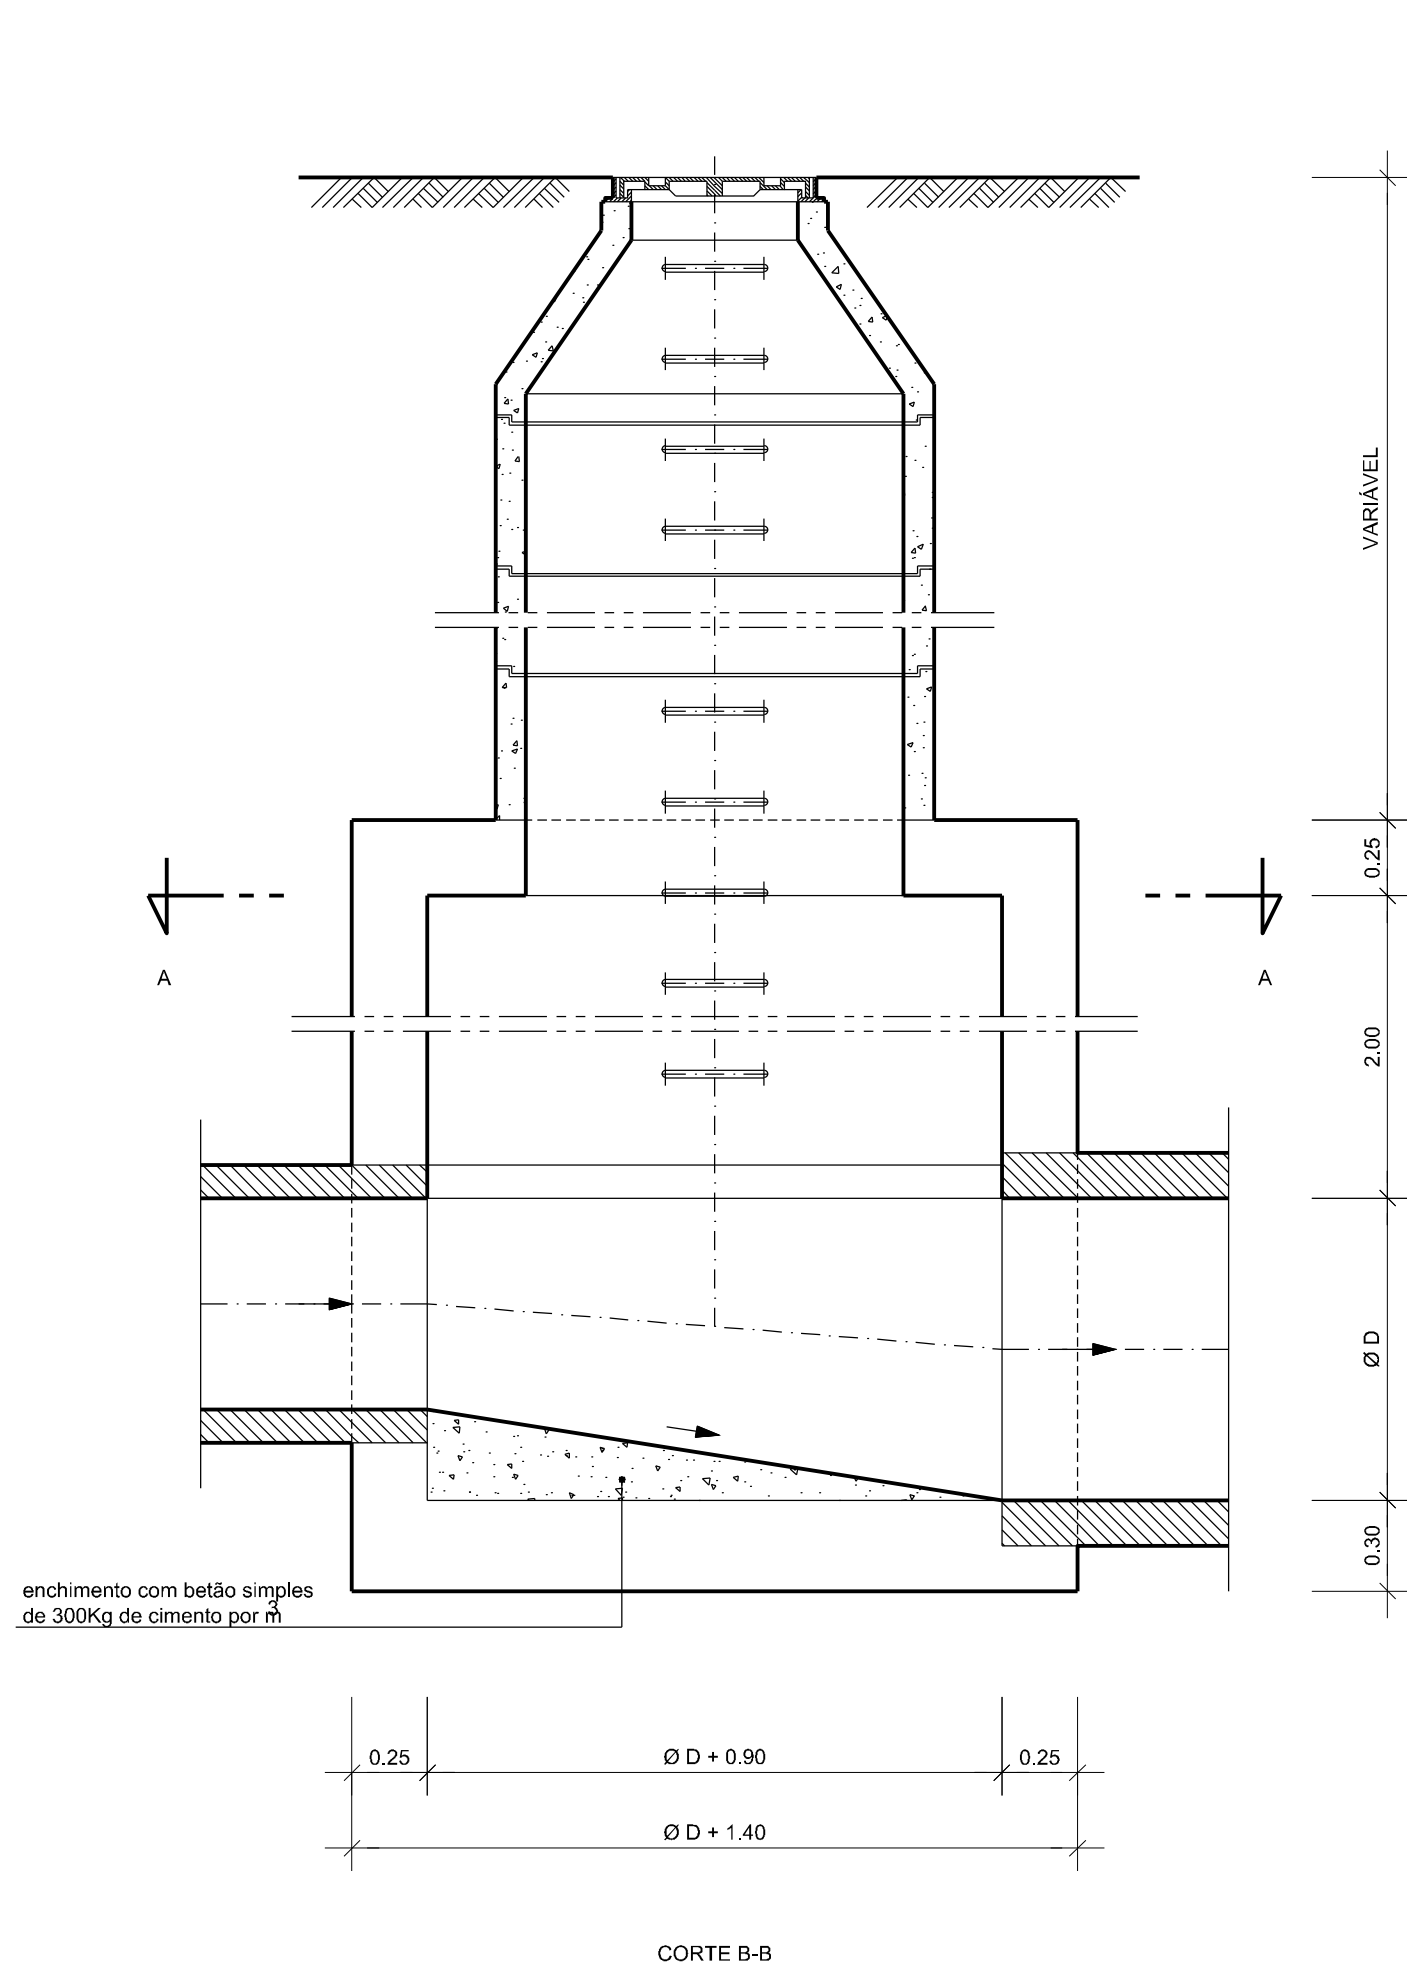

- NOTAS:**
- 1- OS COMPRIMENTOS DE AMARRAÇÃO E/OU EMPALME DAS ARMADURAS, ONDE NÃO INDICADO, SERÃO 50x.
 - 2- NÃO SERÁ EMPALMADA EM CADA SECÇÃO MAIS DE 1/3 DA ARMADURA.
 - 3- TODAS AS COTAS DEVEM SER CONFIRMADAS COM OS DESENHOS DE DEFINIÇÃO DE FORMAS.
 - 4- CONSIDERA-SE PARA TENSÃO DE SEGURANÇA DAS FUNDAÇÕES O VALOR DE 0.25MPa. AS COTAS INDICADAS PARA AS SAPATAS DEVEM SER AJUSTADAS DURANTE A EXECUÇÃO.

	AÇO	BETÃO (NP EN 206-1)			RECOBRIMENTO (cm)			
		RESISTÊNCIA	CLASSE DE EXPOSIÇÃO		EXTERIOR	INTERIOR		
			EXTERIOR	INTERIOR				
Lajes e muros (órgãos hidráulicos)	A400NR	C30/37	XA1		4.0	4.0		
Lajes e muros (edifícios)		C30/37	XC4		4.0	3.5		
Restantes elementos		C30/37	XC4	XC1	4.5	4.0		
PARA CORRELAÇÃO DAS CLASSES DE RESISTÊNCIAS ADMITE-SE A SEGUINTE EQUIVALÊNCIA								
NORMA NP EN 206-1		C12/15	C16/20	C20/25	C25/30	C30/37	C35/45	C40/50
REBAP		B15	B20	B25	B30	B35	B40	B45
BETÃO DE REGULARIZAÇÃO COM 0,10m DE ESPESSURA SOB TODOS OS ELEMENTOS DE FUNDAÇÃO								

ALTERAÇÕES

CLIENTE:

Rua Torreira da Fonseca, Torre E - 10º, A, B, C
1400-200 Lisboa
Tlx: 210 989 252 Fax: 210 989 259
ma@rockbuilding.com

GESTÃO DO PROJECTO:

Rua da Escola Politécnica 36, 2º
1250-102 Lisboa
Tlx: 217 996 700 Fax: 217 996 701
ma@rockbuilding.com

ARQUITECTURA PAISAGISTA:

ORLA
Arquitectura Paisagista, Lda

INFRAESTRUTURAS:

ALFAPARK - Estrada do Sembrado, 4 - Edifício C - Piso 1 5.d - Alfragide
2014-023 AMADORA
Tlx: 210 987 200 Fax: 210 987 299
www.procesl.pt procesl@procesl.pt

PROJECTO:

PROJECTO DE REPARCELAMENTO DA UE1 DO PLANO DE PORMENOR DA PRAIA GRANDE
PROJECTO DE LICENCIAMENTO DAS OBRAS DE URBANIZAÇÃO

ESPECIALIDADE:

INFRAESTRUTURAS DE DRENAGEM DE ÁGUAS PLUVIAIS

FASE DO PROJECTO:

LICENCIAMENTO

DESIGNAÇÃO:

CAIXAS DE VISITA
COLECTORES COM Ø>400 mm
PLANTA, CORTE E PORMENOR

DATA:

Mai. 2013

ESCALA:

1/25

N.º DESENHO:

007

FICHERO:

42003216/07713/07713A_007_0

Folha 01/01