



PERFIL TIPO

Via Pública Principal
1:50

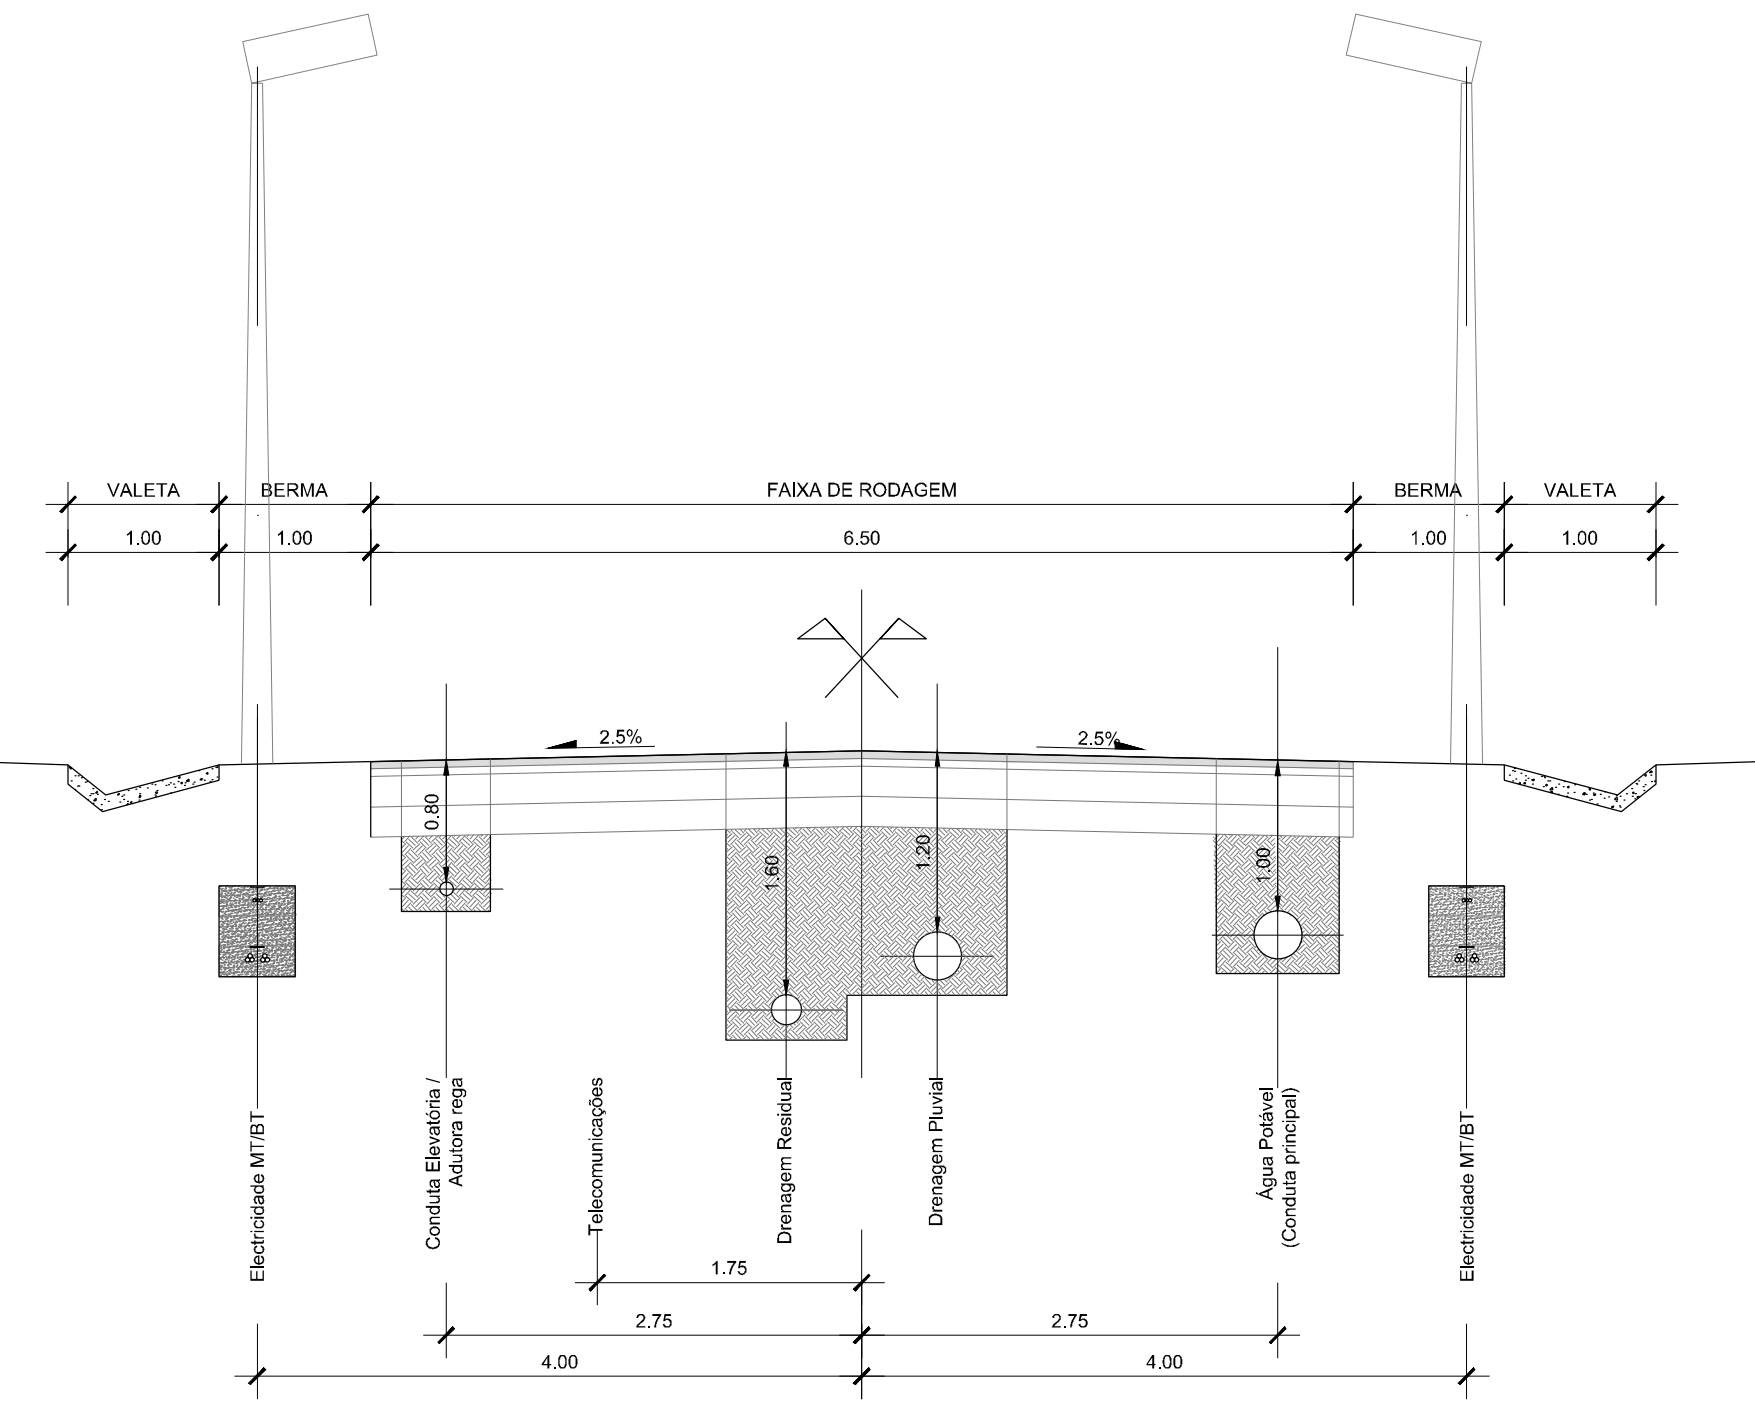


PERFIL TIPO

Via Pública Secundária
1:50

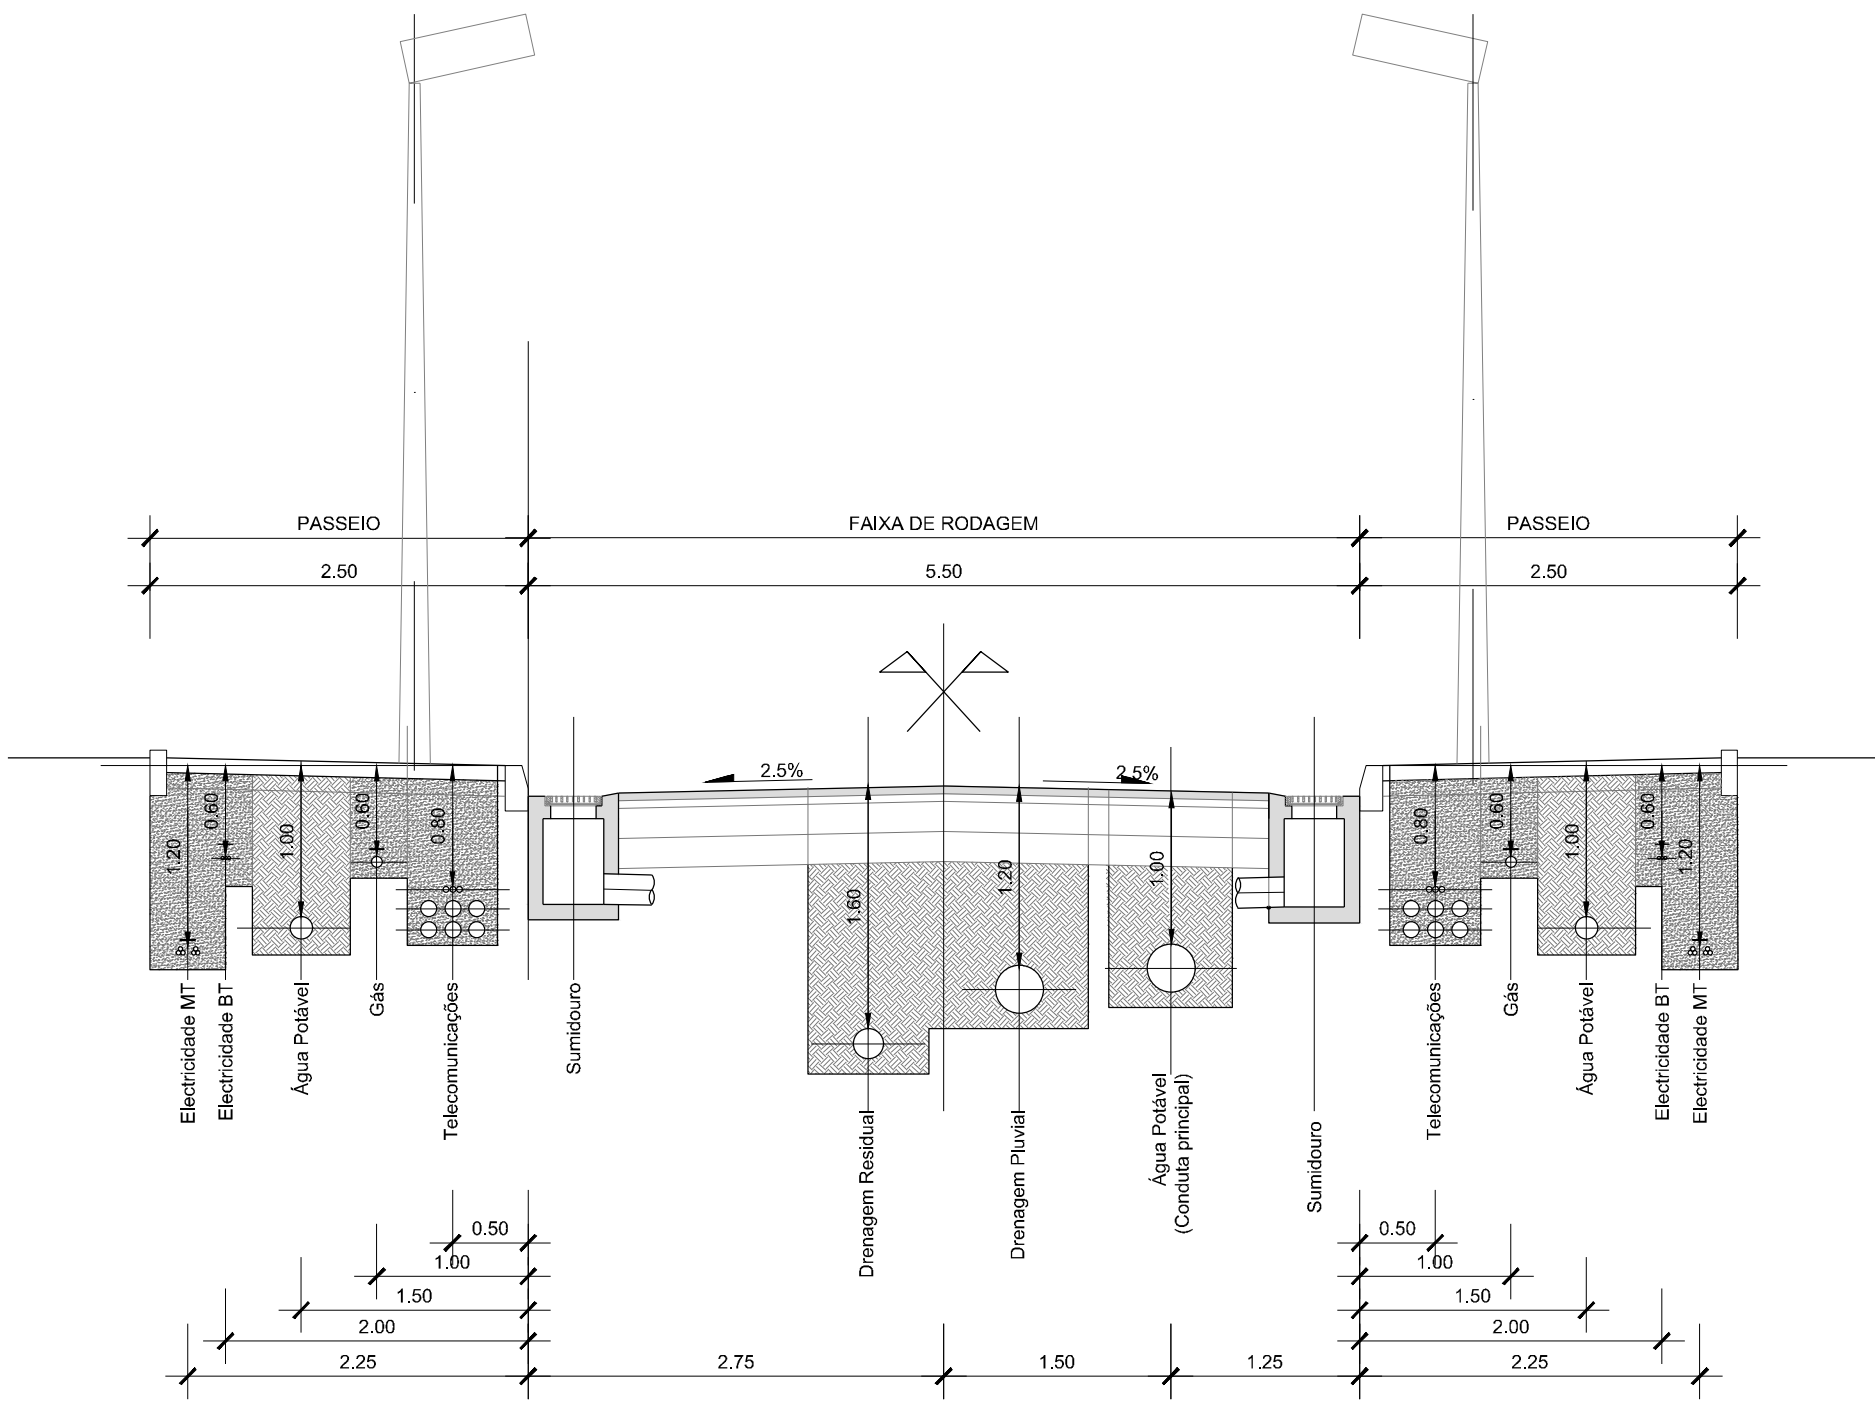


PERFIL TIPO

Via Pública Secundária
1:50

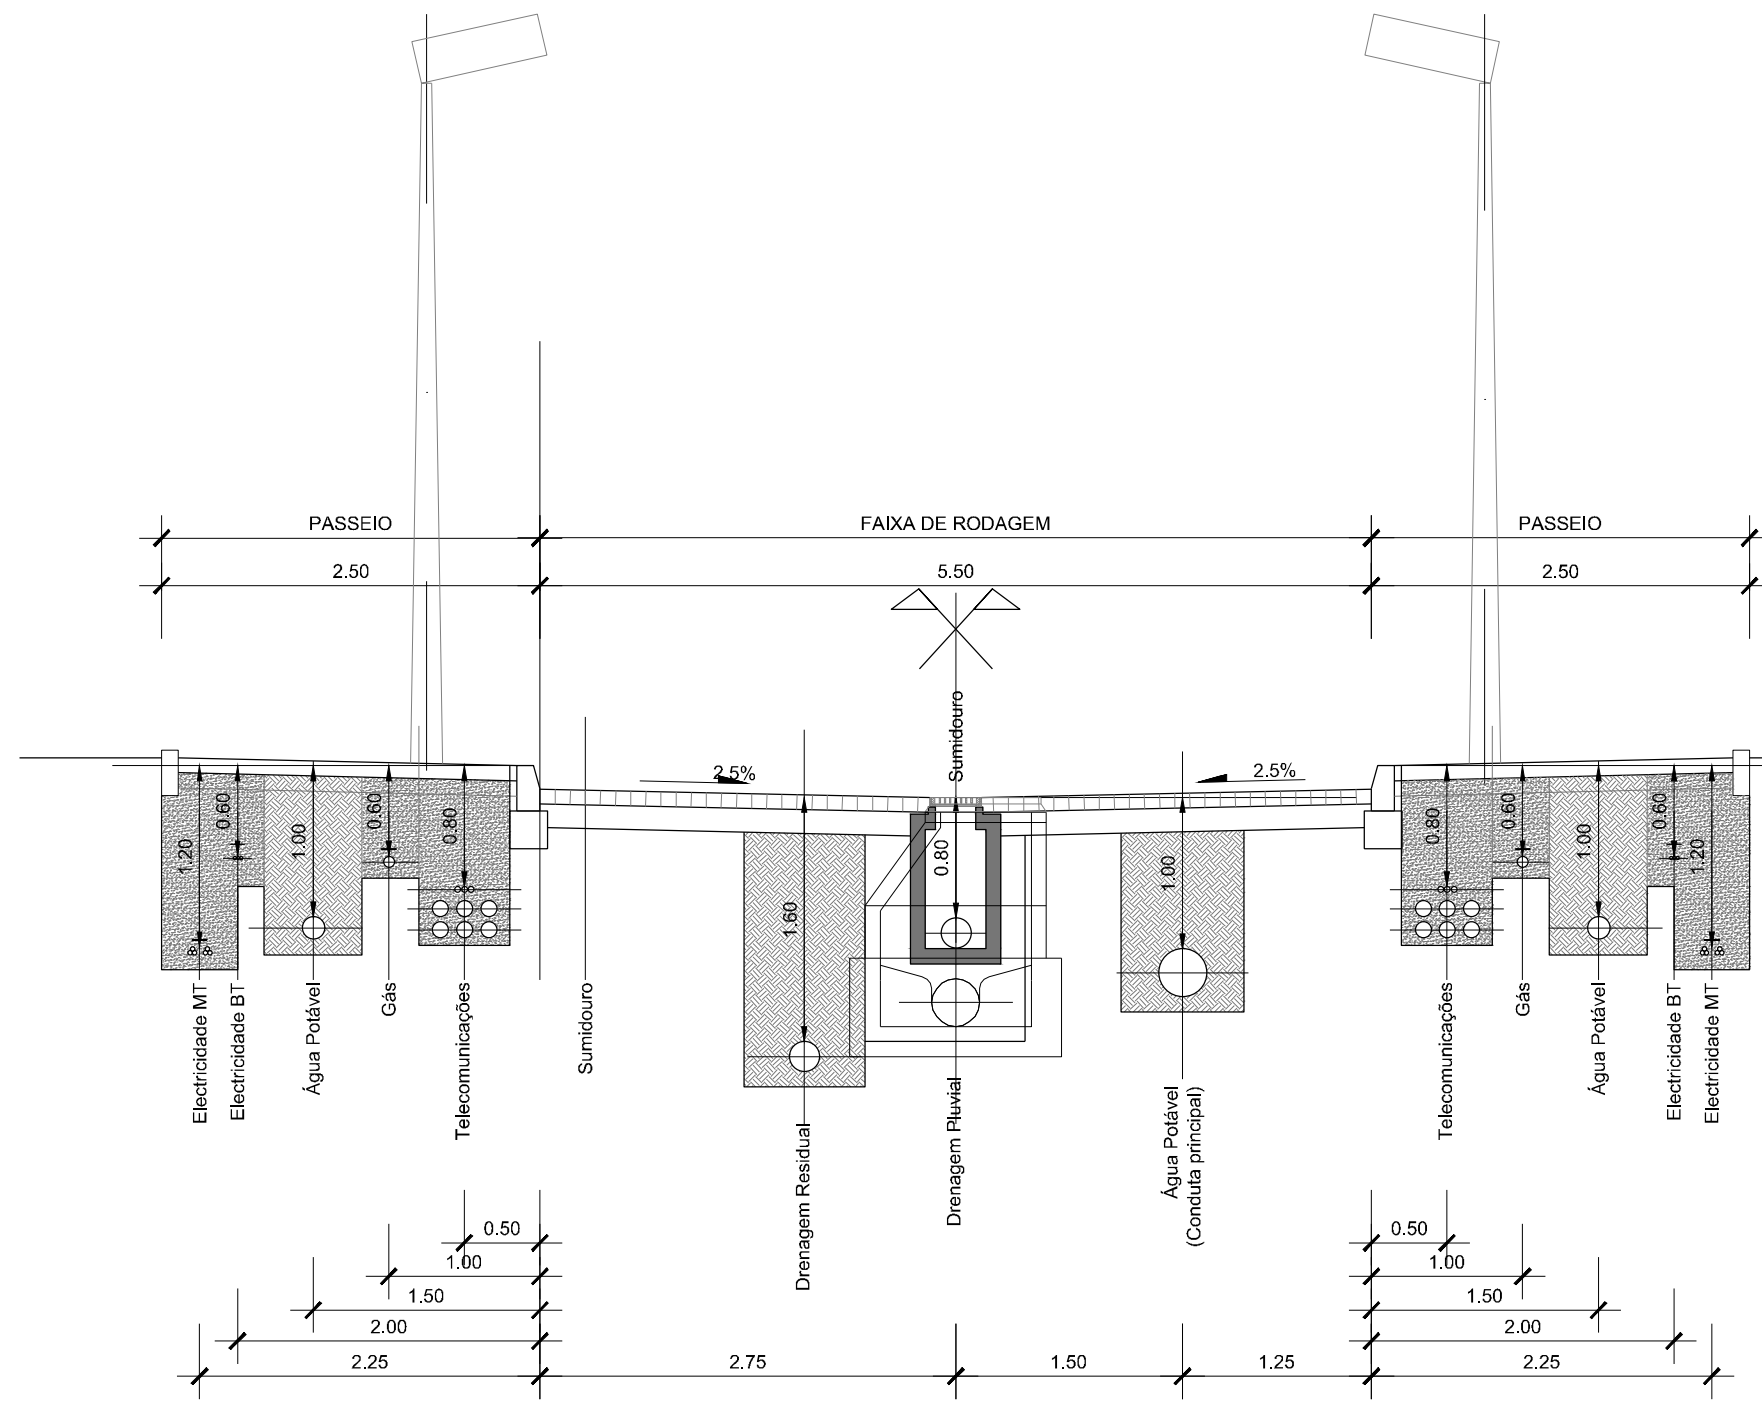


ASSENTAMENTO DE TUBAGENS


TERRENOS NORMAIS

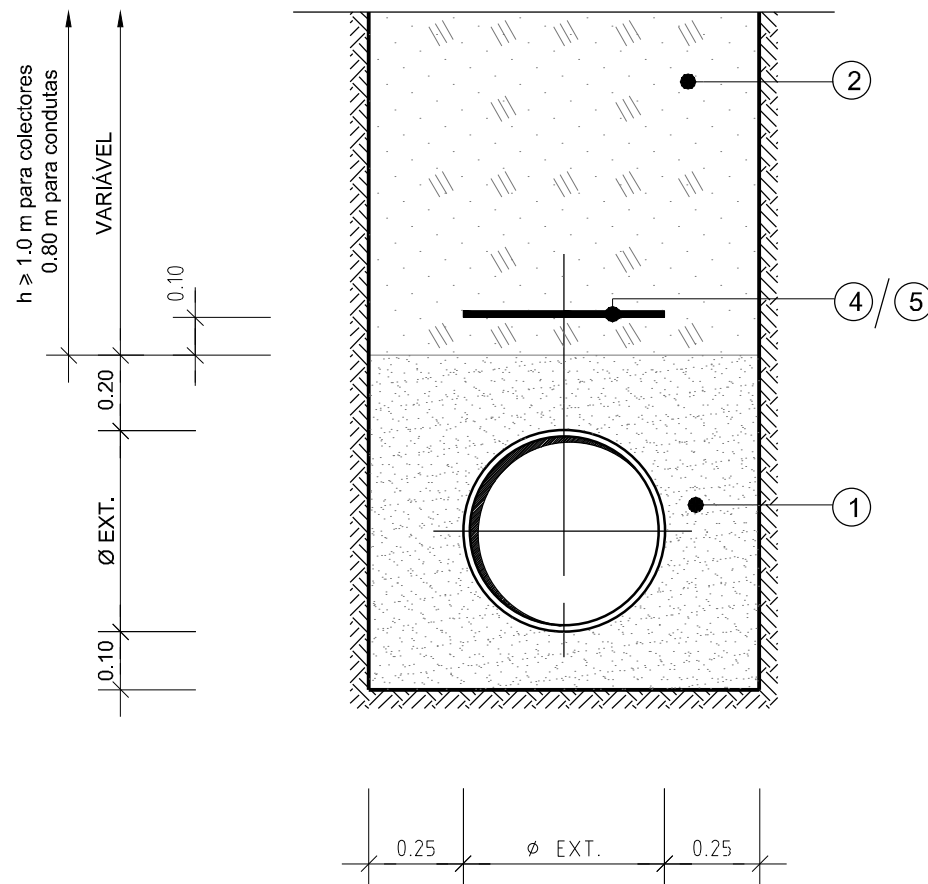


TERRENOS C/ NÍVEL FREÁTICO

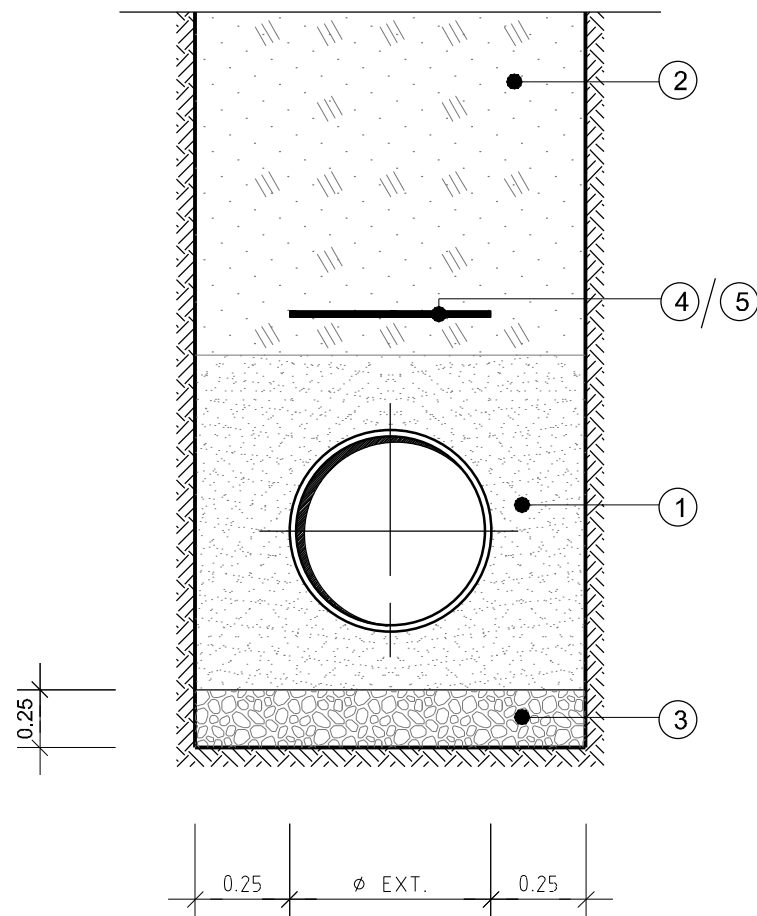

TERRENOS DE MÁ FUNDAÇÃO

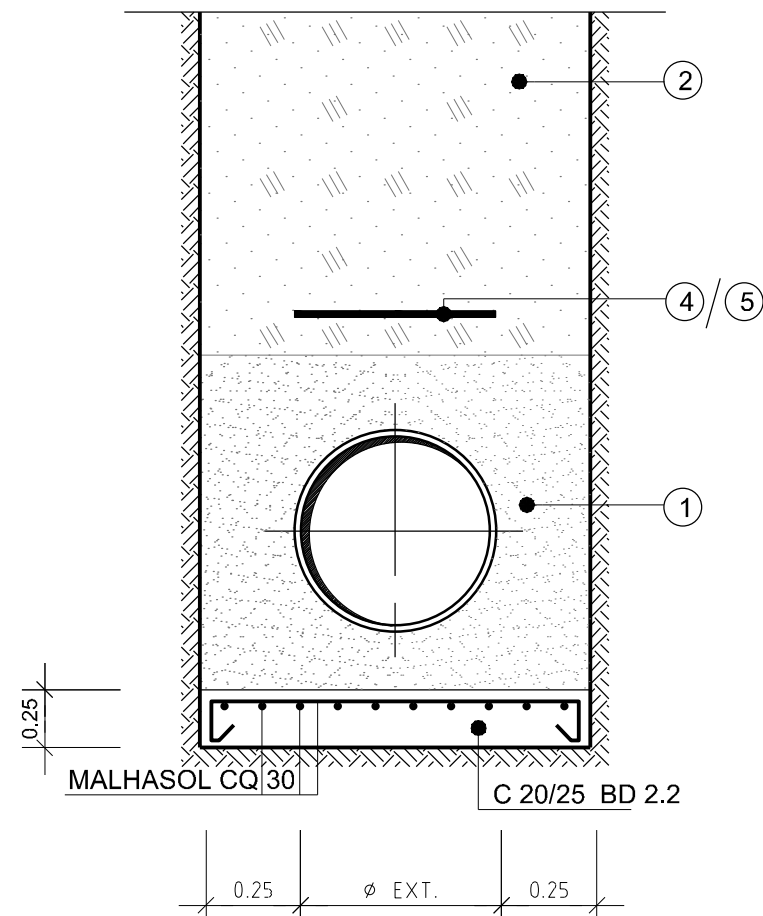

VALA DUPLA

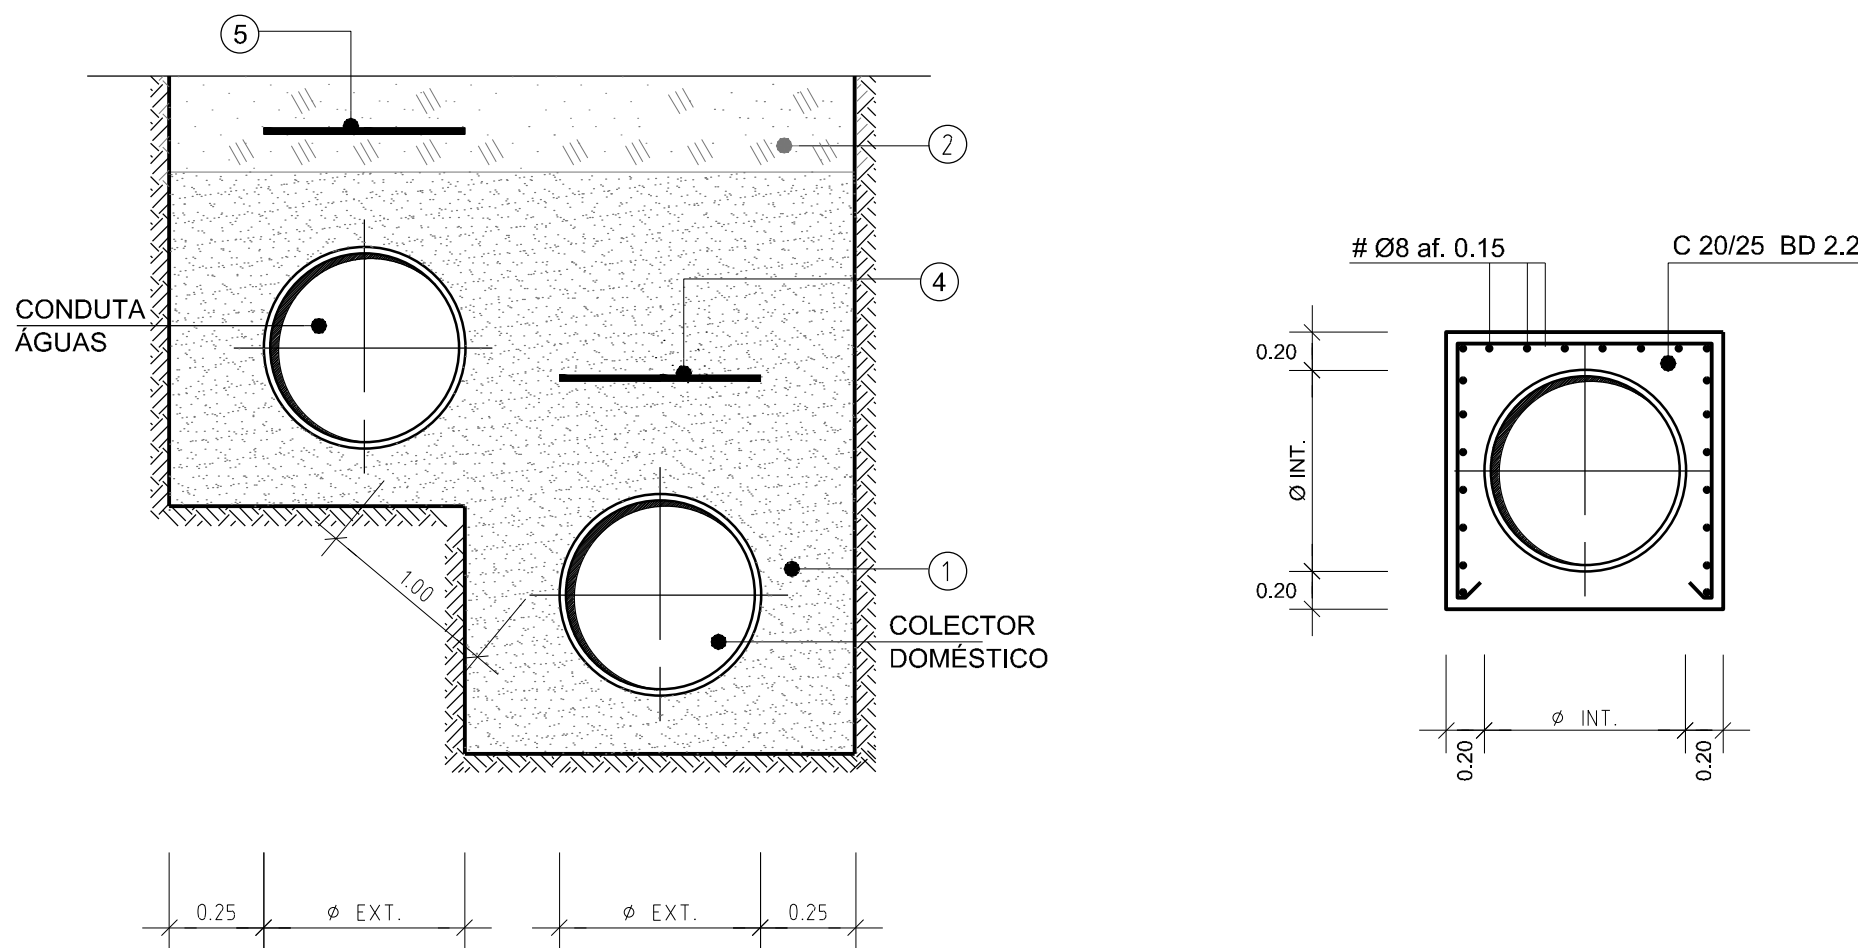

LEGENDA

- 1- ATERRO DA VALA COM TERRA CIRANDADA OU AREÃO PARA ALMOFADA DE ASSENTAMENTO E CAMADA DE PROTEÇÃO
- 2- RESTANTE ATERRO DA VALA COM TERRAS ESCOLHIDAS RESULTANTES DOS PRODUTOS DE ESCAVAÇÃO E COMPACTADO EM CAMADAS DE 20 cm POR PROCESSOS MANUAIS OU MECÂNICOS, INCLUINDO TERRAS DE EMPRÉSTIMO SE NECESSÁRIO
- 3- BRITA BEM COMPACTADA ENVOLVIDA EM GEOTÊXTIL
- 4- TELA DE SINALIZAÇÃO EM COR CASTANHA OU VERMELHA PARA COLECTORES E CONDUTAS DE ÁGUAS RESIDUAIS
- 5- TELA DE SINALIZAÇÃO EM COR AZUL PARA CONDUTAS DE ABASTECIMENTO DE ÁGUA

NOTA: 1) A LARGURA DA VALA DEVERÁ CONSIDERAR 0.25 m PARA CADA LADO DA TUBAGEM
2) ACIMA DE 3.00m DE PROFUNDIDADE A VALA SERÁ ALARGADA, POR CADA METRO DE PROFUNDIDADE, EM 0.20 m PARA CADA LADO DA TUBAGEM
(A FACE INTERIOR DA VALA DEVE SER BEM COMPACTADA E ACABADA MANUAL OU MECANICAMENTE)

ALTERAÇÕES

CLIENTE:

Rua Tomás de Fomaca, Torre E - 10º, A, B, C
1600-000 Lisboa
Tel: 210 989 250 Fax: 210 989 259

GESTÃO DO PROJECTO:

Rua da Escola Politécnica 38, 2º
1250-102 Lisboa
Tel: 217 996 700 Fax: 217 996 701
ma@rockbuilding.com

ARQUITECTURA PAISAGISTA:

INFRAESTRUTURAS:

ALFAGARVE - Estrada do Semanário, 4 - Edifício C - Piso 1 5.d - Alfragve
2014-03-21 AMADORA
Tel: 210 987 200 Fax: 210 987 299
www.procel.pt procel@procel.pt

PROJECTO:
PROJECTO DE REPARCELAMENTO DA UE1 DO PLANO DE
PORMENOR DA PRAIA GRANDE
PROJECTO DE LICENCIAMENTO DAS OBRAS DE URBANIZAÇÃO

ESPECIALIDADE:
INFRAESTRUTURAS DE DRENAGEM
DE ÁGUAS PLUVIAIS

FASE DO PROJECTO:
LICENCIAMENTO

DESIGNAÇÃO:

DESENHOS TIPO
VALA DE ASSENTAMENTO DAS TUBAGENS. PERFS
TRANSVERSAIS TIPO

DATA: Mai. 2013 ESCALA: 1/50 ; 1/20

FICHEIRO:
42003216/07713/07713A_008_0

N.º DESENHO:
008

Folha 01/01