


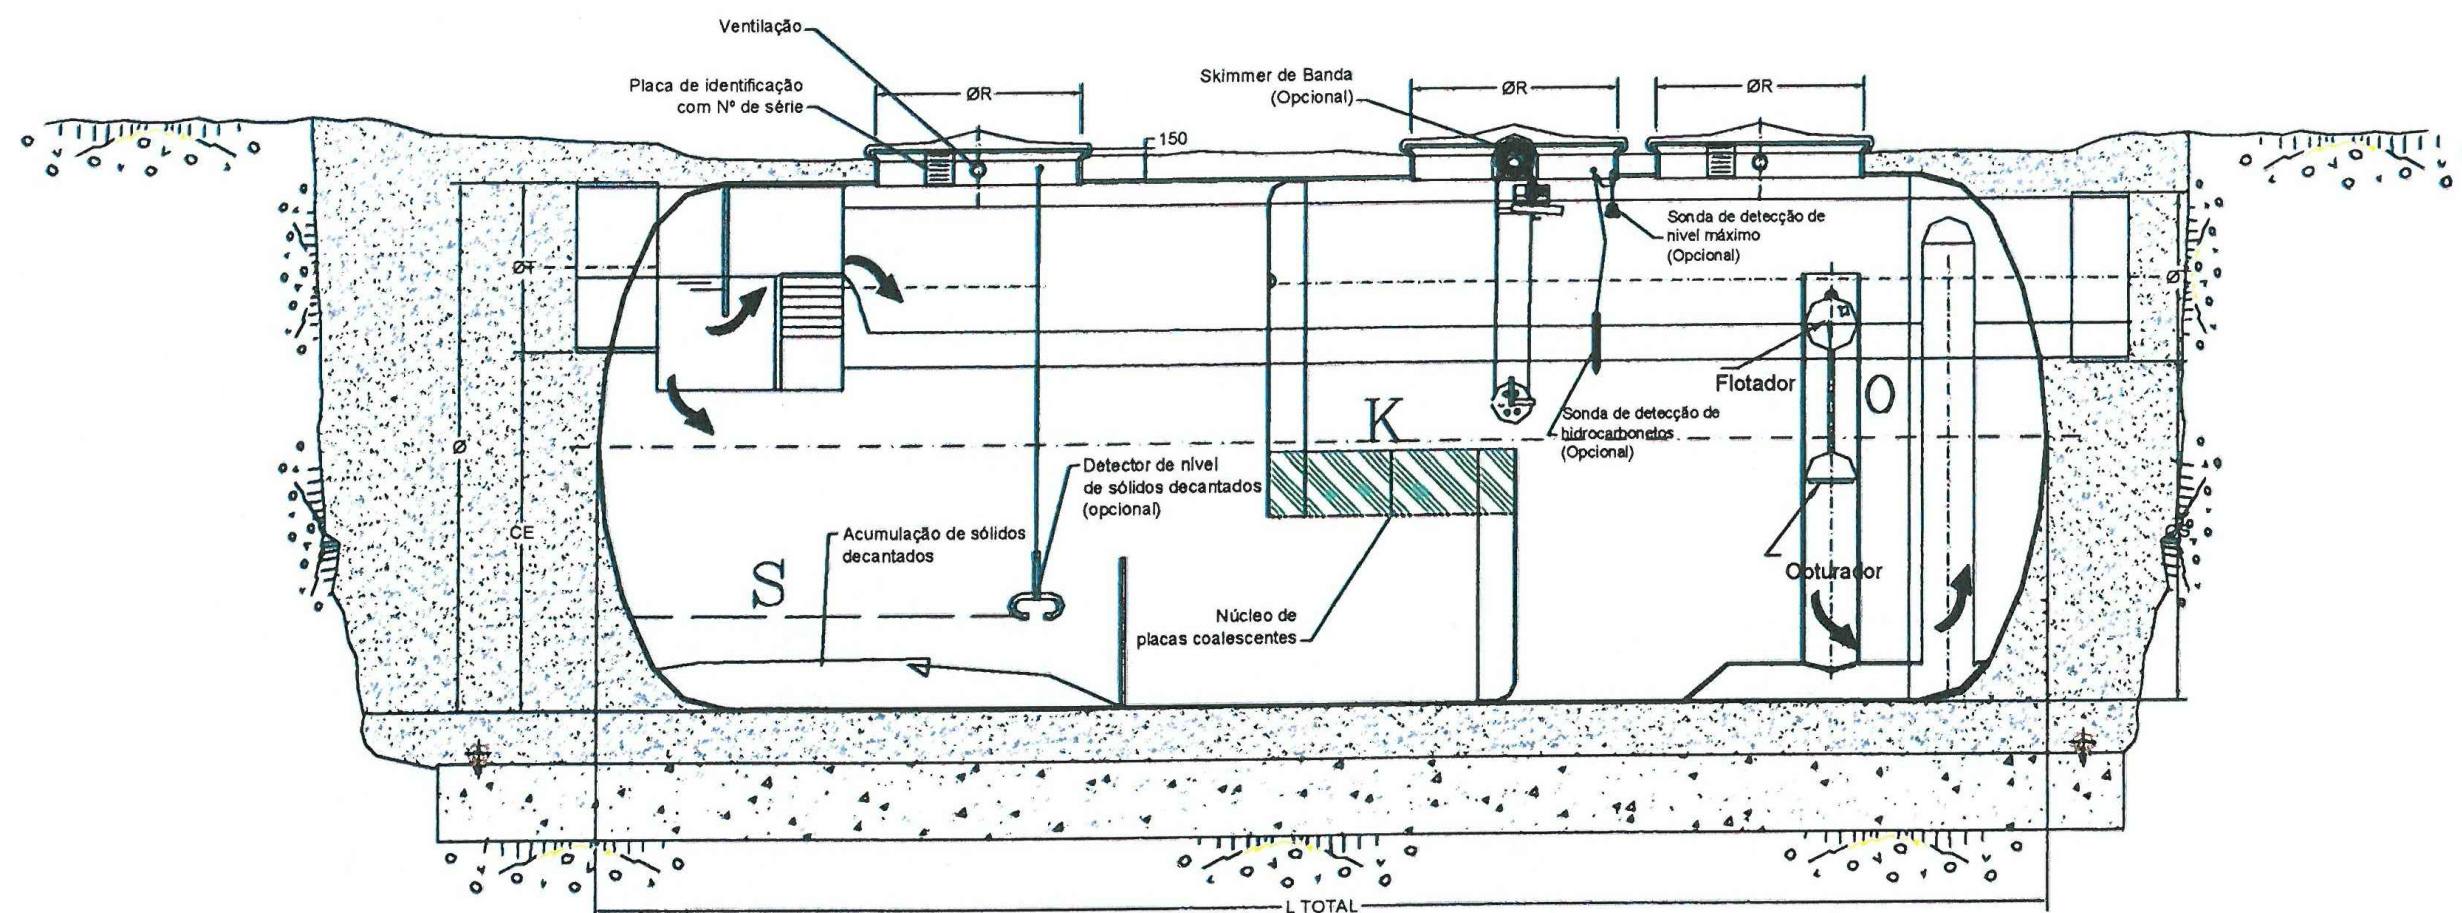

CAUDAL NOMINAL (l/s)	CAUDAL MÁXIMO (l/s)	VOLUME (litros)	Ø (mm)	COMP. (mm)	Ø(mm) BOCA
100	350	45 000	2 500	9 650	750
200	700	60 000	3 000	9 000	750
250	825	80 000	3 000	11 850	750

ALTERAÇÕES

CLIENTE:

Rua Tomás da Fonseca, Torre E - 10º, A, B, C
1600-209 Lisboa
Tel. 210 989 252 Fax 210 989 259



PROJECTO:

PROJECTO DE REPARCELAMENTO DA UE1 DO PLANO DE
PORMENOR DA PRAIA GRANDE
PROJECTO DE LICENCIAMENTO DAS OBRAS DE URBANIZAÇÃO

GESTÃO DO PROJECTO:



Rua da Escola Politécnica 38, 2º
1250-102 Lisboa
Tel. 217 996 700 Fax 217 996 701
mail@rockbuilding.com

ESPECIALIDADE:

INFRAESTRUTURAS DE DRENAGEM
DE ÁGUAS PLUVIAIS

FASE DO PROJECTO:

LICENCIAMENTO

ARQUITECTURA PAISAGISTA:



Qlt. Ferragal dos Choupos - Apart. 439
7002-505 Évora
Tel./Fax 266 743 577
orla.ap@gmail.com

DESIGNAÇÃO:

SEPARADORES DE HIDROCARBONETOS
PROFUNDIDADE SUPERIOR A 5.00m
PLANTAS, CORTE E PORMENORES

INFRAESTRUTURAS:

ALFRAPARK - Estrada do Seminário, 4 - Edifício C - Piso 1 Sul - Alfragide
2614-523 AMADORA
Tel. 210 067 200 Fax. 210 067 299
www.procesl.pt procesl@procesl.pt



DATA:

Mai. 2013

ESCALA:

S / ESC
1/20

N.º DESENHO:

010

FICHEIRO:

42003216\07713\07713A_010_0