




PORMENOR DA GRADE
ESC. 1 : 5

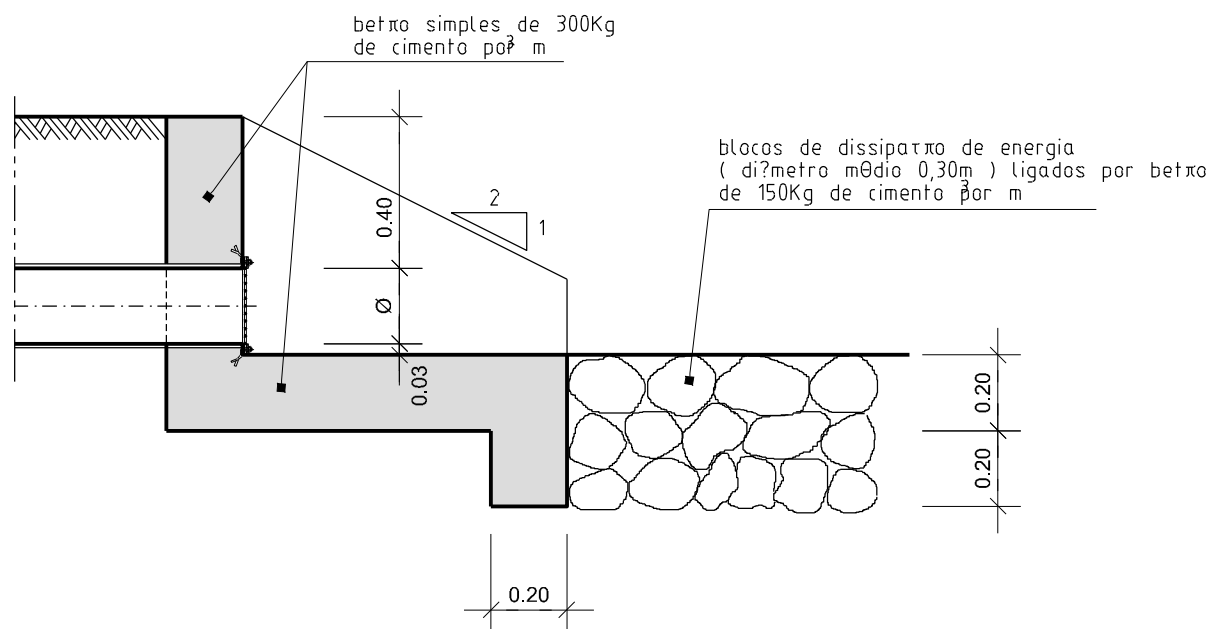


CORTE A-A

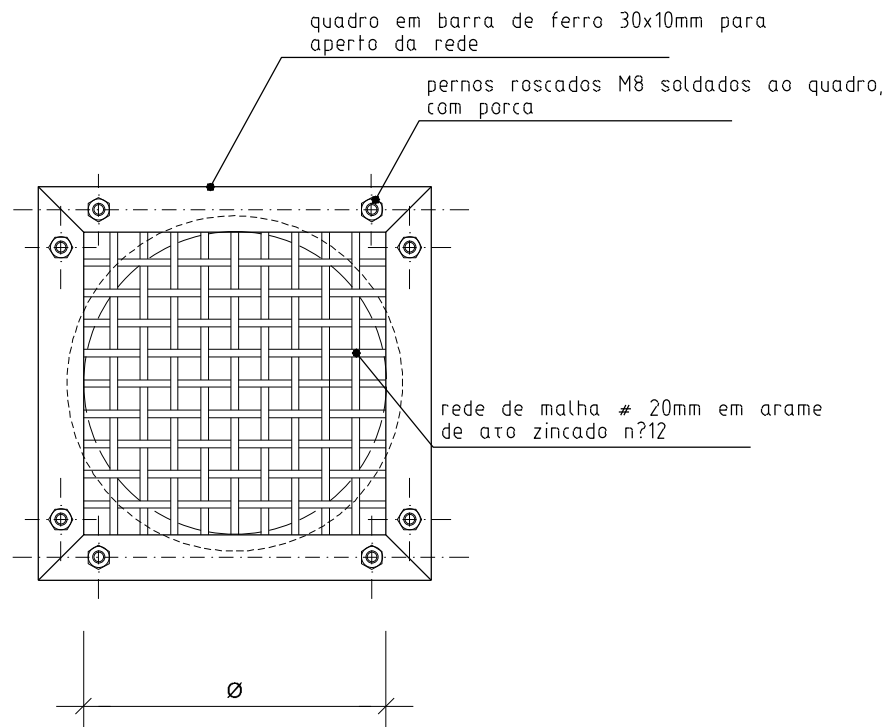


ALÇADO

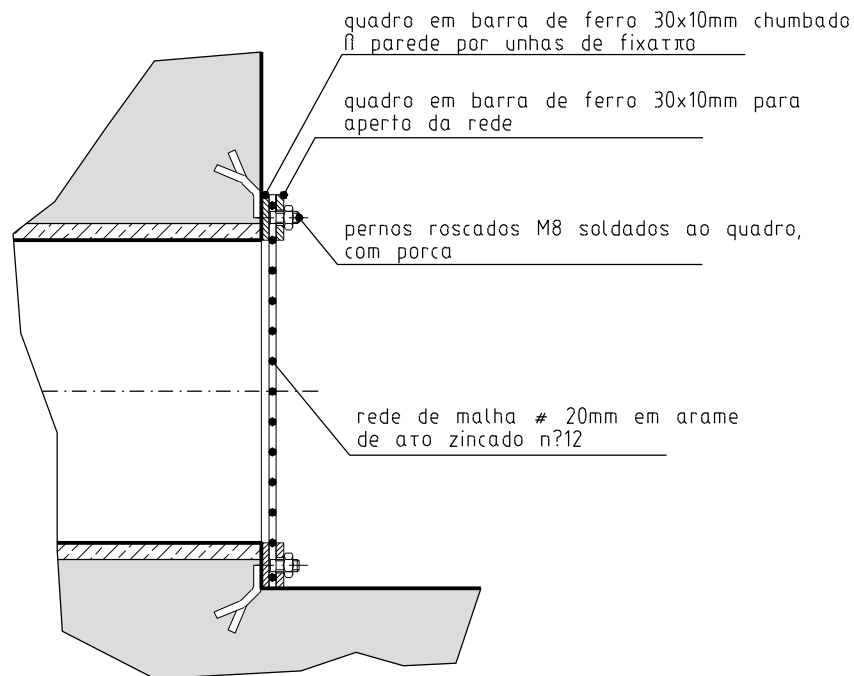

CORTE

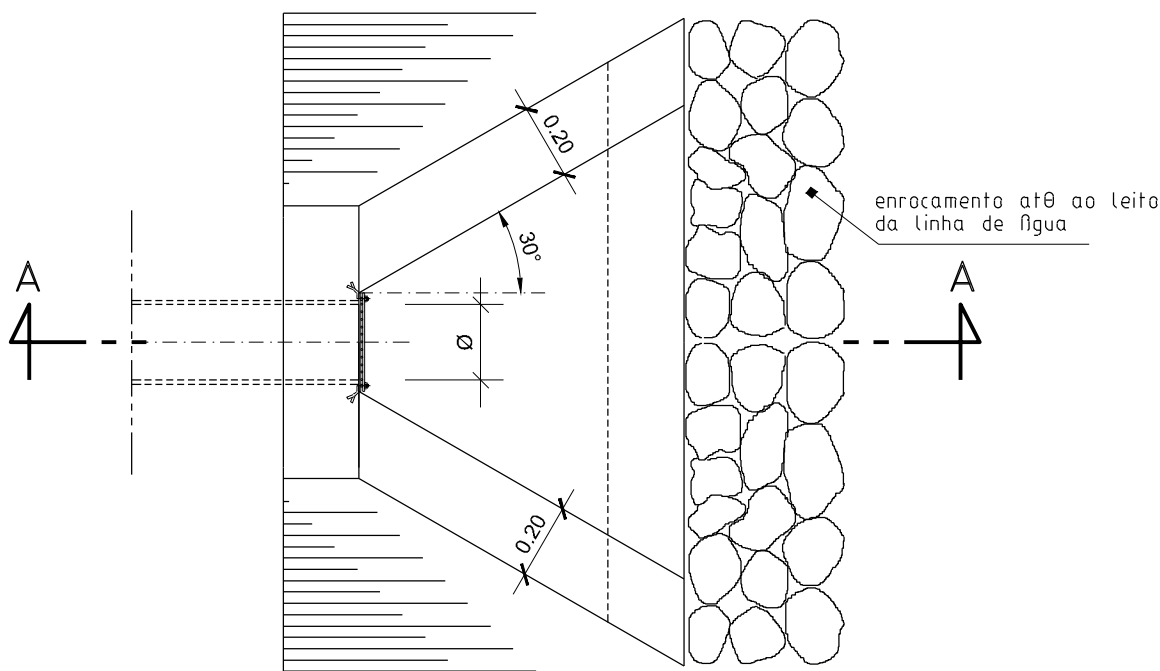

PLANTA

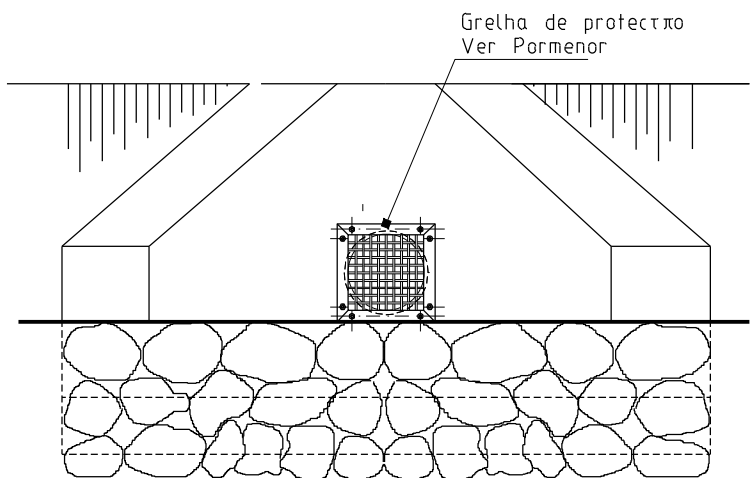

ALÇADO

NOTAS:

- No caso da descarga ser constituída por dois troços independentes o órgão de descarga será idêntico ao figurado tendo em conta o afastamento dos troços de descarga na respectiva caixa.
- A grade de protecção só será instalada após a lavagem geral das condutas

ALTERAÇÕES

CLIENTE:

Rua Tomás da Fonseca, Torre E - 10º, A, B, C
1600-209 Lisboa
Tel. 210 989 252 Fax 210 989 259

GESTÃO DO PROJECTO:

Rua da Escola Politécnica 38, 2º
1250-102 Lisboa
Tel. 217 996 700 Fax 217 996 701
mail@rockbuilding.com

ARQUITECTURA PAISAGISTA:

Q1ª, Ferragial dos Choupas - Apart. 439
7002-505 Évora
Tel./Fax 266 743 577
orla.ap@gmail.com

INFRAESTRUTURAS:

ALFRAPARK - Estrada do Seminário, 4 - Edifício C - Piso 1 Sul - Alfragide
2614-523 AMADORA
Tel. 210 367 200 Fax. 210 067 299
www.procesl.pt procesl@procesl.pt



PROJECTO:

PROJECTO DE REPARCELAMENTO DA UE1 DO PLANO DE
PORMENOR DA PRAIA GRANDE
PROJECTO DE LICENCIAMENTO DAS OBRAS DE URBANIZAÇÃO

ESPECIALIDADE:

INFRAESTRUTURAS DE DRENAGEM
DE ÁGUAS PLUVIAIS

FASE DO PROJECTO:

LICENCIAMENTO

DESIGNAÇÃO:

DESENHOS TIPO
ESTRUTURA DE PROTECÇÃO À DESCARGA

DATA:

Mai. 2013

ESCALA:

1/20

N.º DESENHO:

011

FICHEIRO:

42003216\07713\07713A_011_0

Folha 01/01