
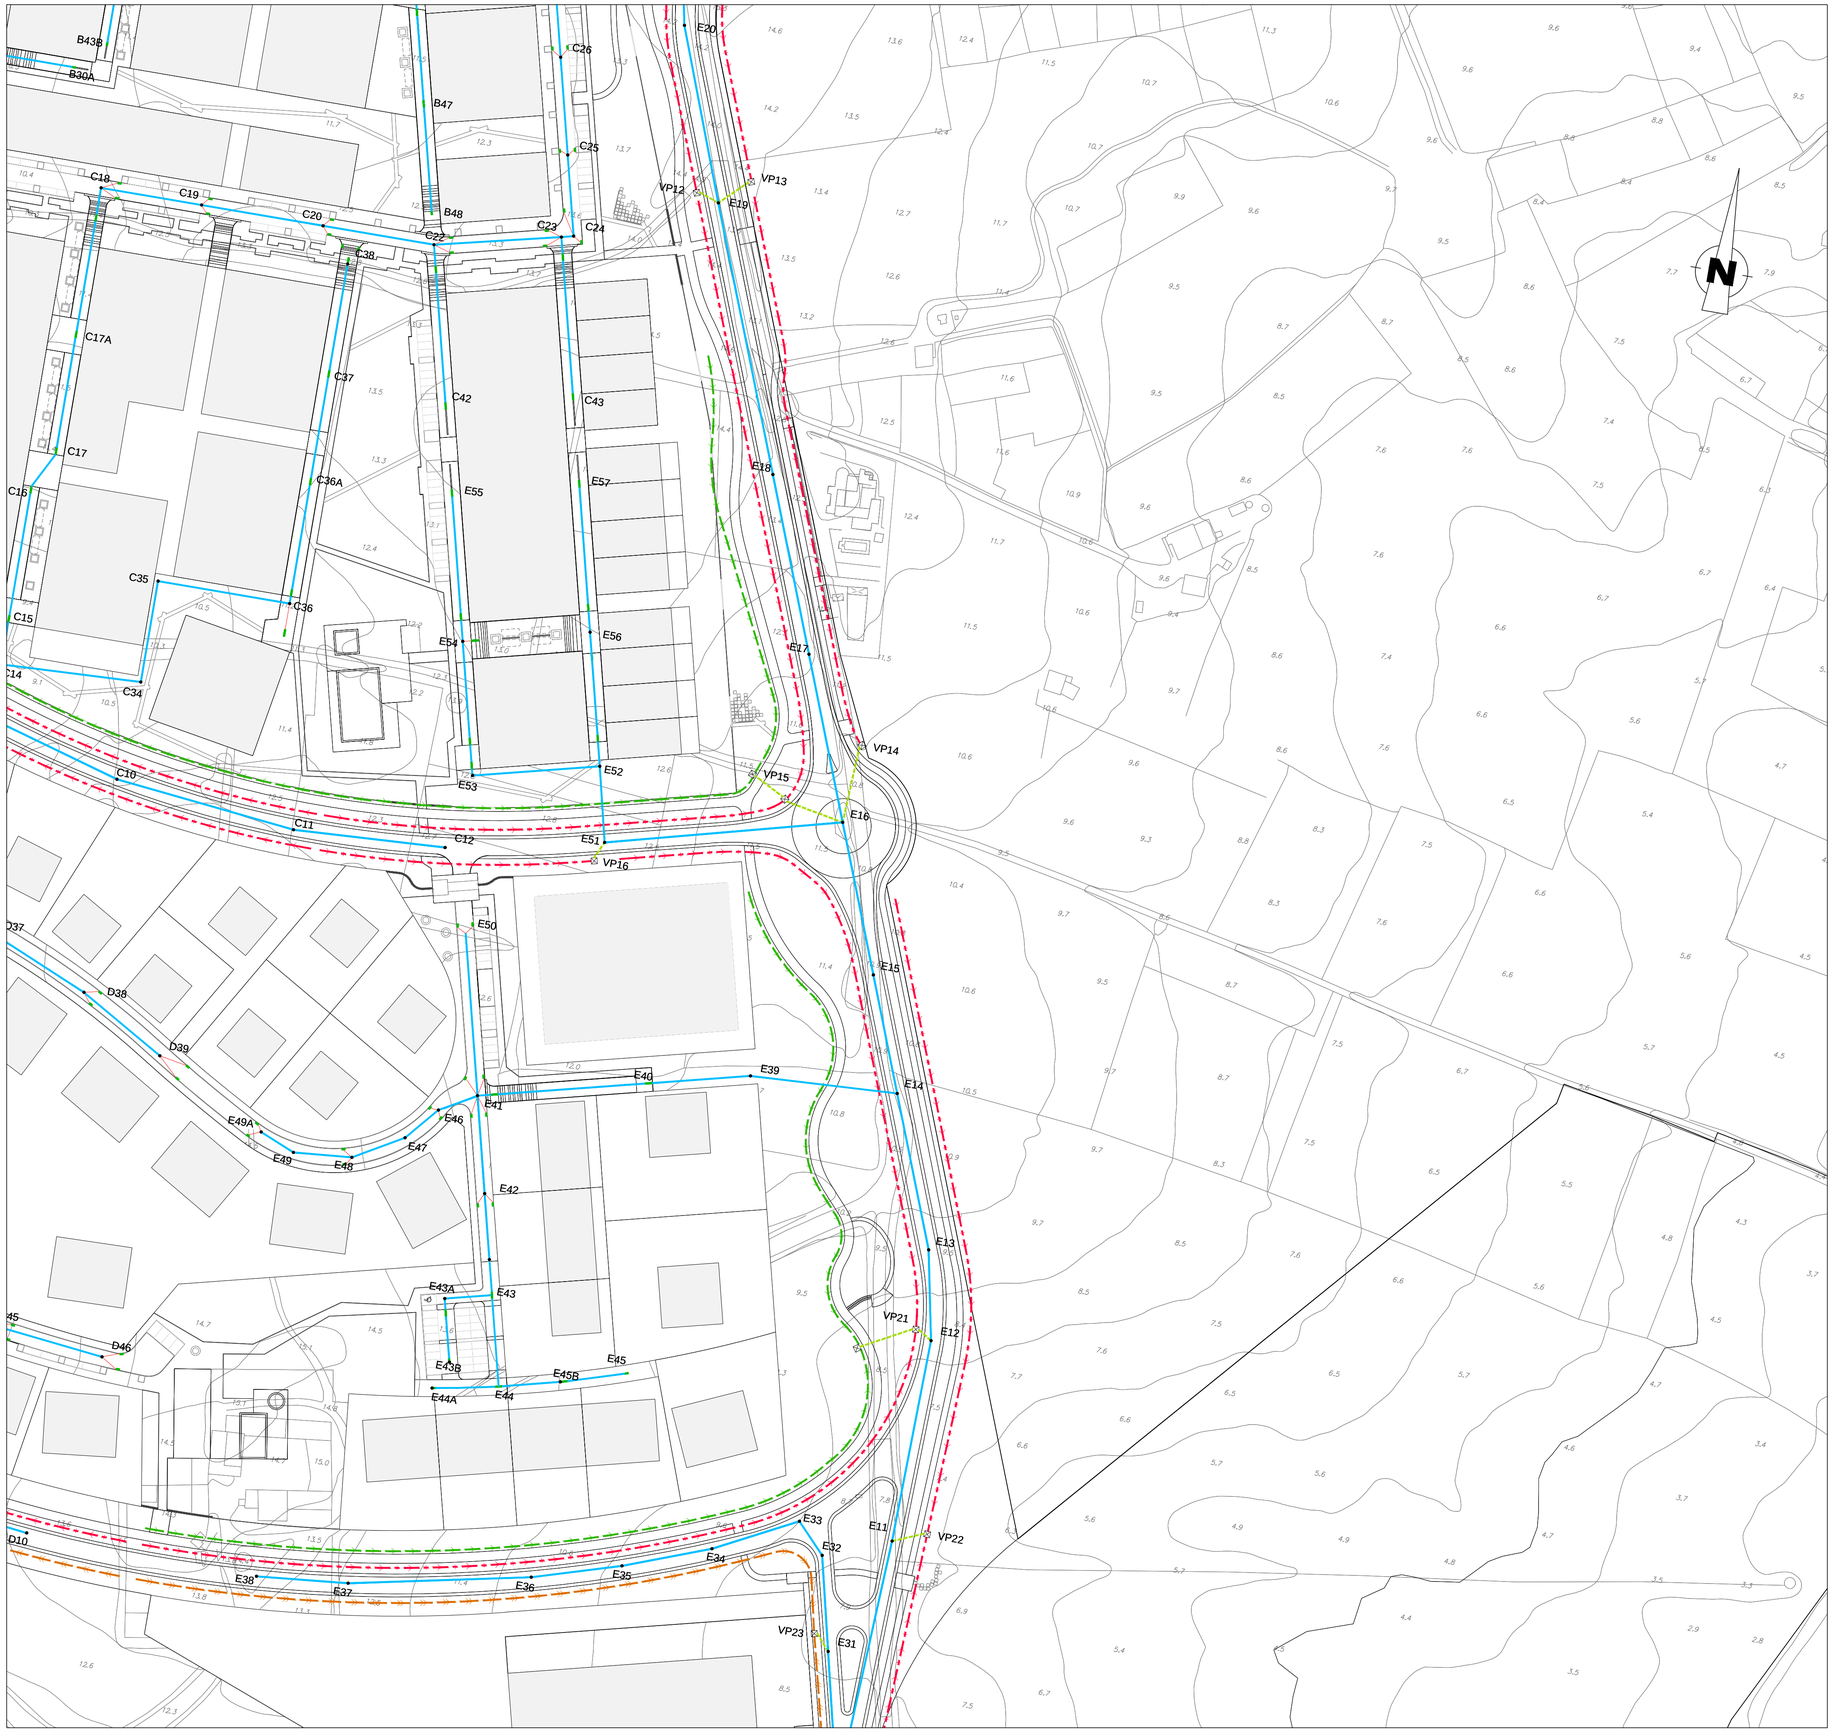


DISPOSIÇÃO DE FOLHAS

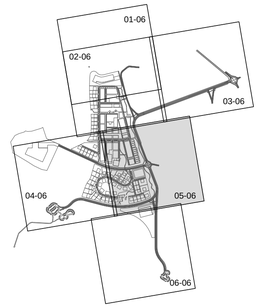

SIMBOLOGIA:

- LIMITE DE ARRUAMENTO
- COLECTOR GRAVITICO
- VALETA EM MEIA-CANA Ø200
- VALETA DE PLATAFORMA EM BETÃO 0,80x0,20m
- VALETA DE PLATAFORMA EM BETÃO 1,20x0,30m
- RAMAL DE LIGAÇÃO
- CAIXA DE VISITA
- CAIXA DE REUNIÃO/LIGAÇÃO DE VALETAS
- BOCA DO LOBO
- SENTIDO DO ESCOAMENTO
- SEPARADOR DE HIDROCARBONETOS
- SUMIDOURO (Drenagem lateral)
- SUMIDOURO (Drenagem central)

ALTERAÇÕES Junho 2017: Alterações dos pontos de descarga da rede pluvial

CLIENTE:

Rua Tomás da Fonseca, Torre E - 10º, A, B, C
1600-209 Lisboa
Tel. 210 989 252 Fax 210 989 259

GESTÃO DO PROJECTO:

Rua da Escola Politécnica 38, 2º
1250-102 Lisboa
Tel. 217 996 700 Fax 217 996 701
mail@rockbuilding.com

ARQUITECTURA PAISAGISTA:

Qtª. Ferragial dos Choupos - Apart. 439
7002-505 Évora
Tel./Fax 266 743 577
orla.ap@gmail.com

INFRAESTRUTURAS:

ALFRAPARK - Estrada do Seminário, 4 - Edifício C - Piso 1 Sul - Alfragide
2614-523 AMADORA
Tel. 210 067 200 Fax. 210 067 299
www.procesl.pt procesl@procesl.pt

PROJECTO:

PROJECTO DE REPARCELAMENTO DA UE1 DO PLANO DE PORMENOR DA PRAIA GRANDE
PROJECTO DE LICENCIAMENTO DAS OBRAS DE URBANIZAÇÃO

ESPECIALIDADE:

INFRAESTRUTURAS DE DRENAGEM DE ÁGUAS PLUVIAIS

FASE DO PROJECTO:

LICENCIAMENTO

DESIGNAÇÃO:

PLANTA DA REDE DE DRENAGEM DE ÁGUAS PLUVIAIS

DATA: Mai. 2013

ESCALA: 1/1.000

N.º DESENHO: 004

FICHEIRO: 4200321\07713\07713A_004_0

Folha 05/06