





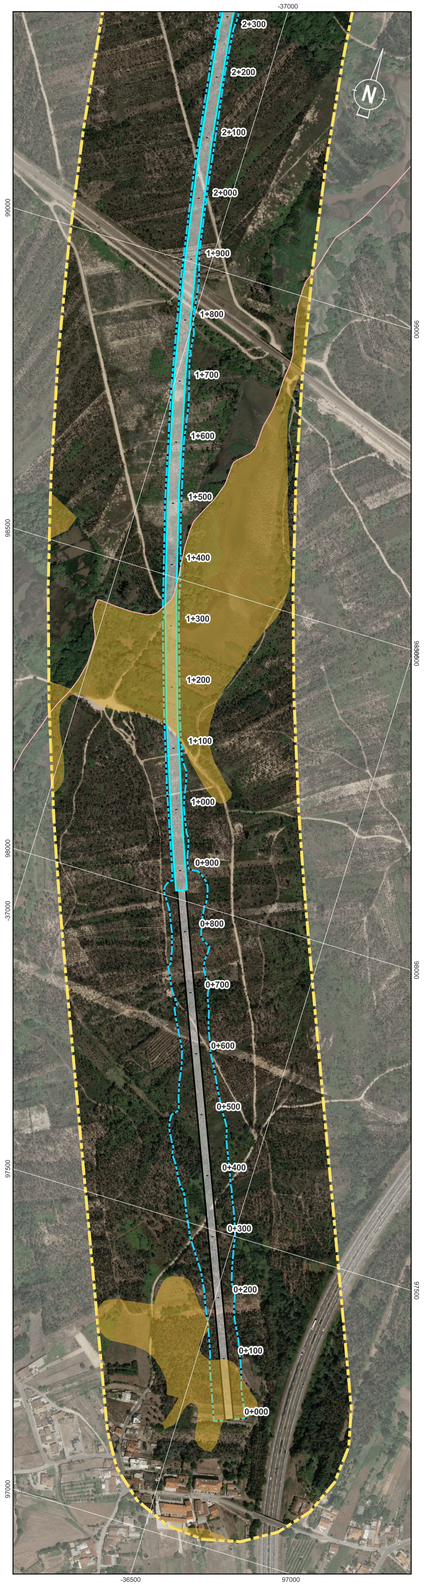

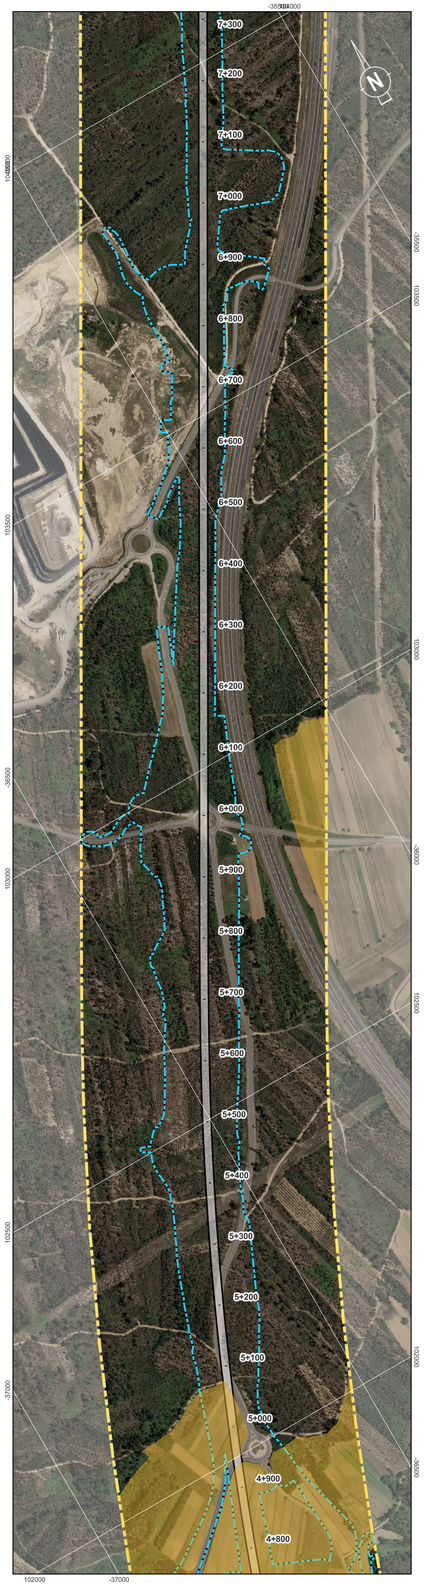

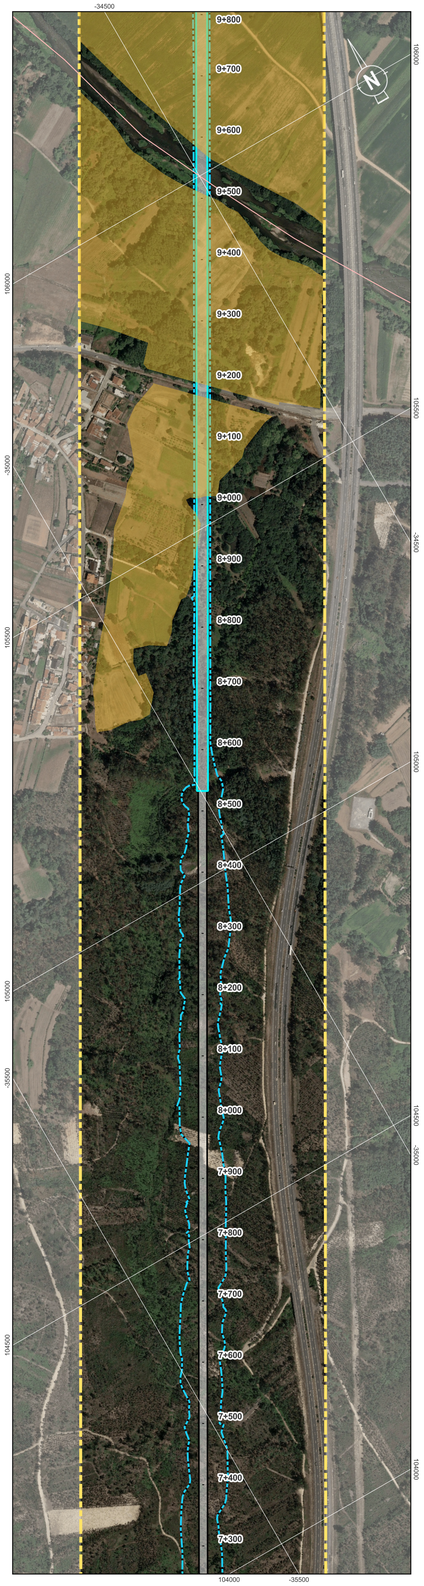

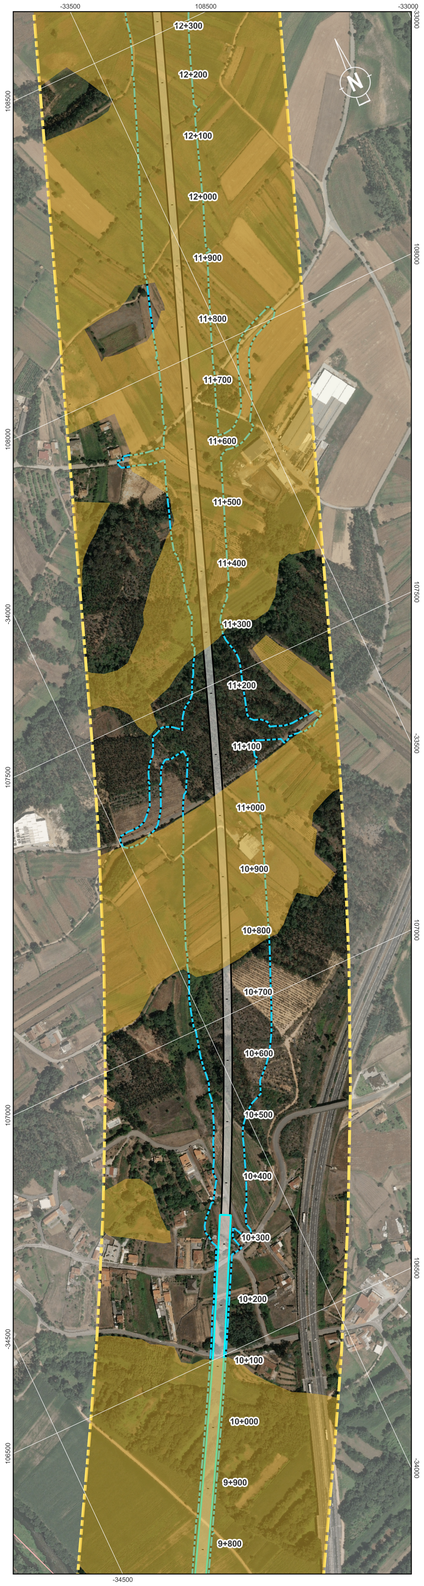

Localização das Plantas



Condicionantes - RAN

Reserva Agrícola Nacional

Área de RAN

Sistema de Coordenadas: ETRS89 / Portugal TM06; EPSG: 3763

Legenda Geral

Divisão Administrativa

- Limite Municipal

Antecedente

- Corredor da Solução DIA

Projeto

- Limite de Expropriação
- Plataforma de Via
- Túnel NATM
- Túnel Cut & Cover
- Pontes e Viadutos


Cofinanciado pela União Europeia


Rev.	Data	Descrição	Responsável

AVAN CONCESSÕES DE ALTA VELOCIDADE — AVANTE NORTE — coba Portugal — Infraestruturas de Portugal


Código Projetista: -	Ficheiro: DesenhosTracado_PLM.qgz
Projetou: RR	Desenhou: PLM
Validou: SOL	Fase: Projeto Execução
O Gestor do Projeto: -	
O Responsável Unidade: -	
O Responsável Departamento: -	
O Diretor: -	
Ordem: Estudos e Projetos Ferroviários	Empreendimento: Nº


Projeto: LINHA FERROVIÁRIA DE ALTA VELOCIDADE ENTRE PORTO (CAMPANHÃ) E LISBOA	Código do Desenho: PF102A0.PR.10.02.03.AMB.006.00
Linha: TROÇO PORTO (CAMPANHÃ) À OIÃ - PK 0+00 A ESTAÇÃO DE CAMPANHÃ	N.º Registo SAP: -
Local: PORTO (CAMPANHÃ) A OIÃ	Data: 2025-09
Especialidade: V10 - Ambiente SUBTOMO 10.02.03 - PEÇAS DESENHADAS	N.º de Ordem: AMB006 1/7 — Versão: 00
Título do Desenho: Planta de Condicionantes - RAN	Escalas: 0 50 100 m — 1:5000

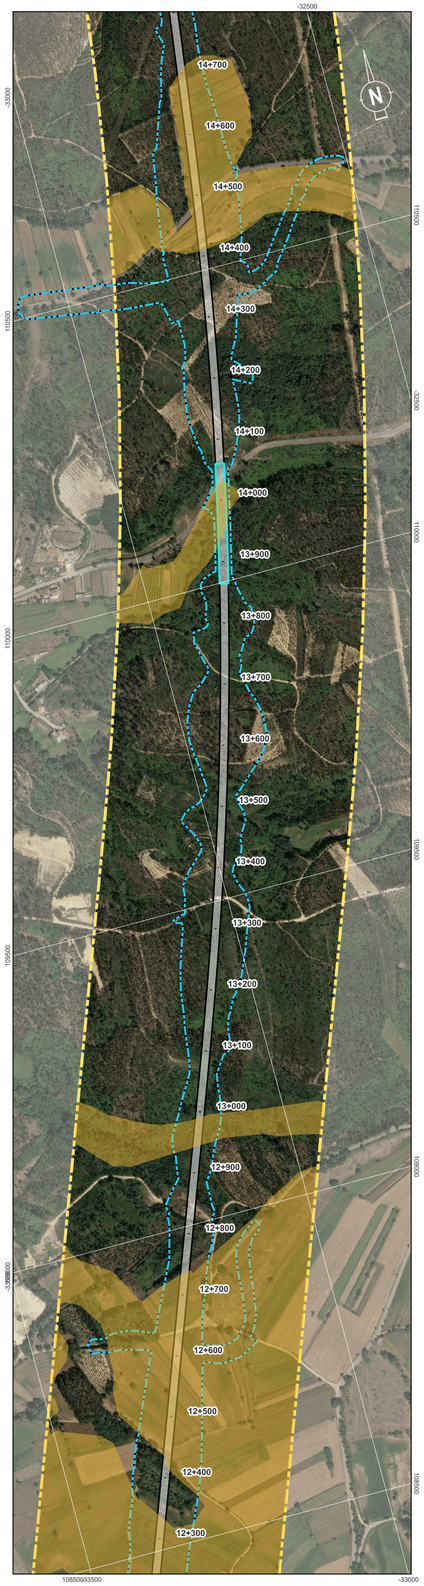

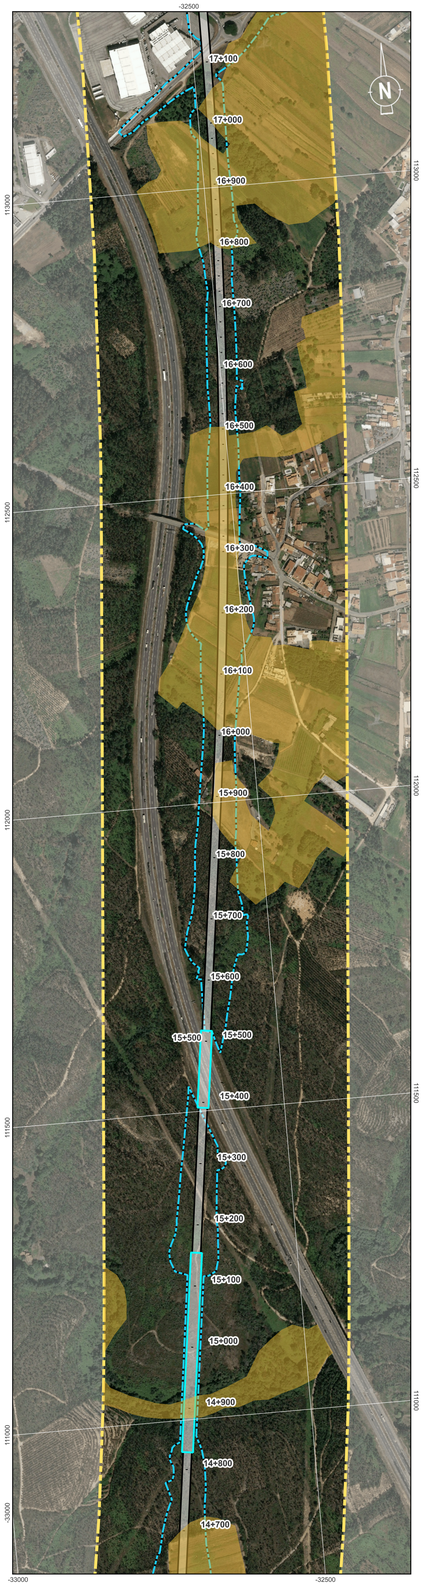




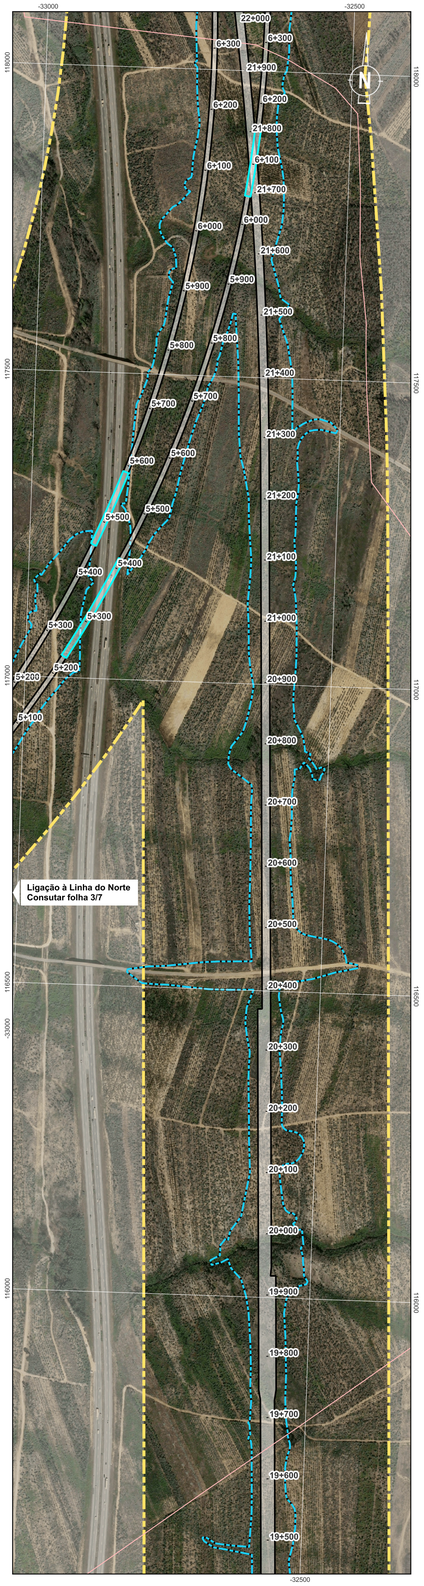

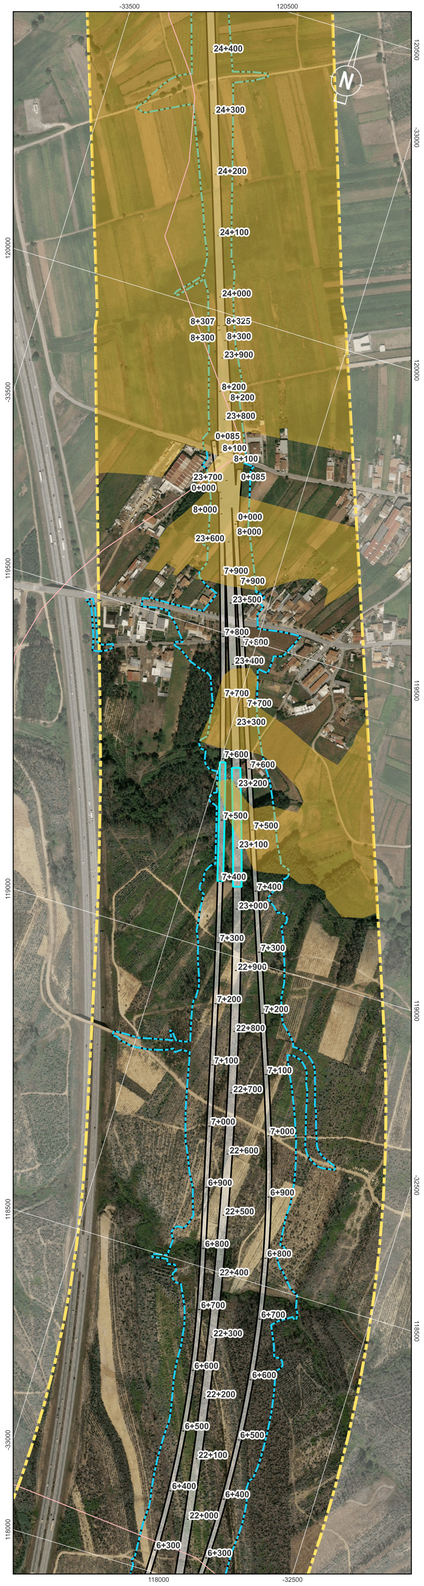

Localização das Plantas

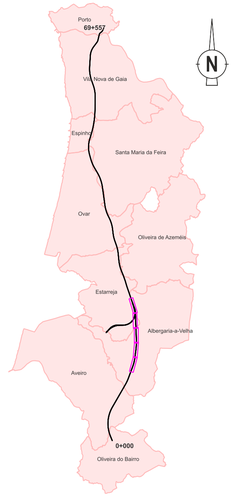

Condicionantes - RAN

Reserva Agrícola Nacional

Área de RAN

Sistema de Coordenadas: ETRS89 / Portugal TM06; EPSG: 3763

Legenda Geral

Divisão Administrativa

- Limite Municipal

Antecedente

- Corredor da Solução DIA

Projeto

- Limite de Expropriação
- Plataforma de Via
- Túnel NATM
- Túnel Cut & Cover
- Pontes e Viadutos

Cofinanciado pela União Europeia


Rev.	Data	Descrição	Responsável

AVAN CONCESSÕES DE ALTA VELOCIDADE · AVANTE NORTE · coba Portugal · Infraestruturas de Portugal


Código Projetista: -	Ficheiro: DesenhosTracado_LSV.qgz
Projetou: RR	Desenhou: PLM
Validou: SOL	Fase: Projeto Execução
Opção: Estudos e Projetos Ferroviários	Empreendimento: Nº
O Gestor do Projeto: -	O Responsável Unidade: -
O Responsável Departamento: -	O Diretor: -

Projeto: LINHA FERROVIÁRIA DE ALTA VELOCIDADE ENTRE PORTO (CAMPANHÃ) E LISBOA	Código do Desenho: PF102A0.PR.10.02.03.AMB.006.00
Linha: TROÇO PORTO (CAMPANHÃ) À OIÃ - PK 0+00 A ESTAÇÃO DE CAMPANHÃ	N.º Registo SAP: -
Local: PORTO (CAMPANHÃ) A OIÃ	Data: 2025-09
Especialidade: V10 - Ambiente SUBTOMO 10.02.03 - PEÇAS DESENHADAS	N.º de Ordem: AMB006 2/7 · Versão: 00
Título do Desenho: Planta de Condicionantes - RAN	Escalas: 0 50 100 m · 1:5000



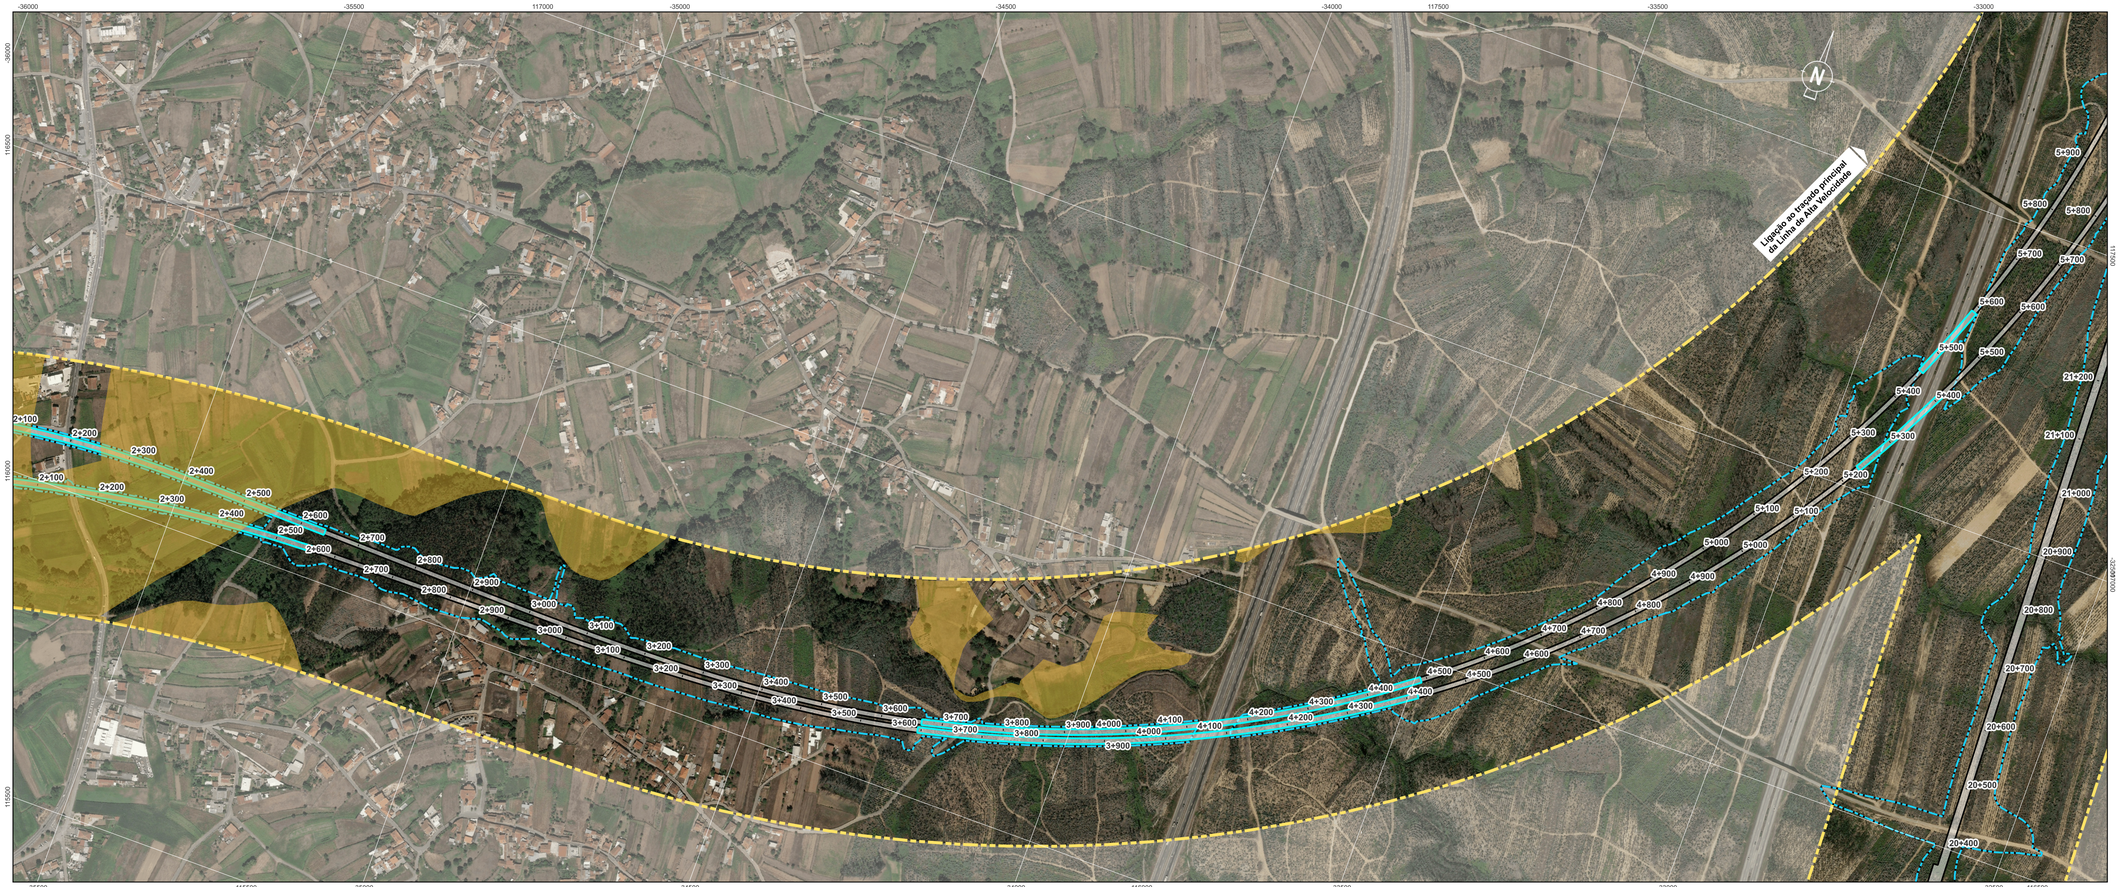

Localização das Plantas

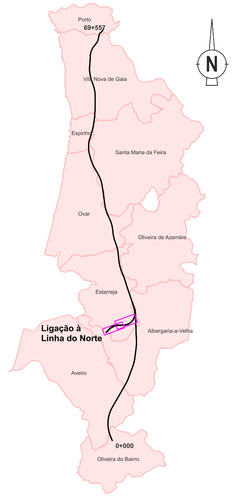

Condicionantes - RAN

Reserva Agrícola Nacional

Área de RAN

Sistema de Coordenadas: ETRS89 / Portugal TM06; EPSG: 3763

Legenda Geral

Divisão Administrativa

Limite Municipal

Antecedente

Corredor da Solução DIA

Projeto


Limite de Expropriação
Plataforma de Via
Túnel NATM
Túnel Cut & Cover
Pontes e Viadutos


Cofinanciado pela União Europeia


Rev.	Data	Descrição	Responsável


AVAN CONCESSÕES DE ALTA VELOCIDADE · ALMADE QUINTE · coba Portugal · Infraestruturas de Portugal


Código Projetista	-
Ficheiro	DesenhosTracado_LSV.qgz
Projetou	RR
Desenhou	PLM
Validou	SOL
O Gestor do Projeto	-
O Responsável Unidade	-
O Responsável Departamento	-
O Diretor	-
Opção	Estudos e Projetos Ferroviários
Empreendimento	Nº
Fase	Projeto Execução
Projeto	LINHA FERROVIÁRIA DE ALTA VELOCIDADE ENTRE PORTO (CAMPANHÃ) E LISBOA
Código do Desenho	PF102A0.PR.10.02.03.AMB.006.00
Linha	TROÇO PORTO (CAMPANHÃ) À OIÃ - PK 0+00 A ESTAÇÃO DE CAMPANHÃ
N.º Registo SAP	-
Local	PORTO (CAMPANHÃ) A OIÃ
Data	2025-09
Especialidade	V10 - Ambiente SUBTOMO 10.02.03 - PEÇAS DESENHADAS
N.º de Ordem	AMB006 3/7
Versão	00
Título do Desenho	Planta de Condicionantes - RAN
Escalas	0 50 100 m 1:5000

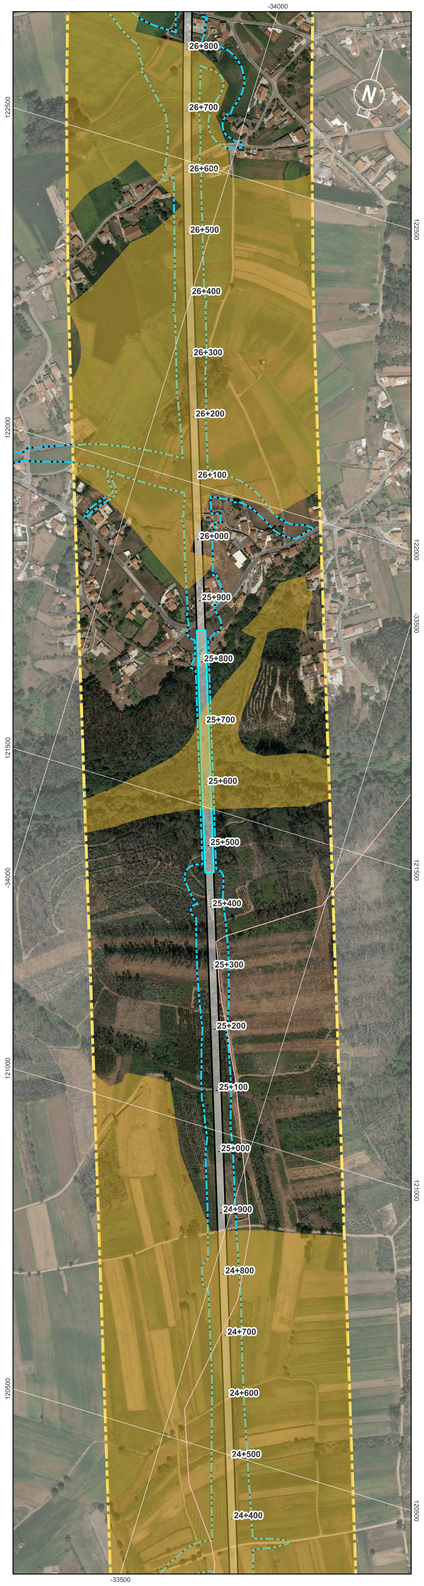

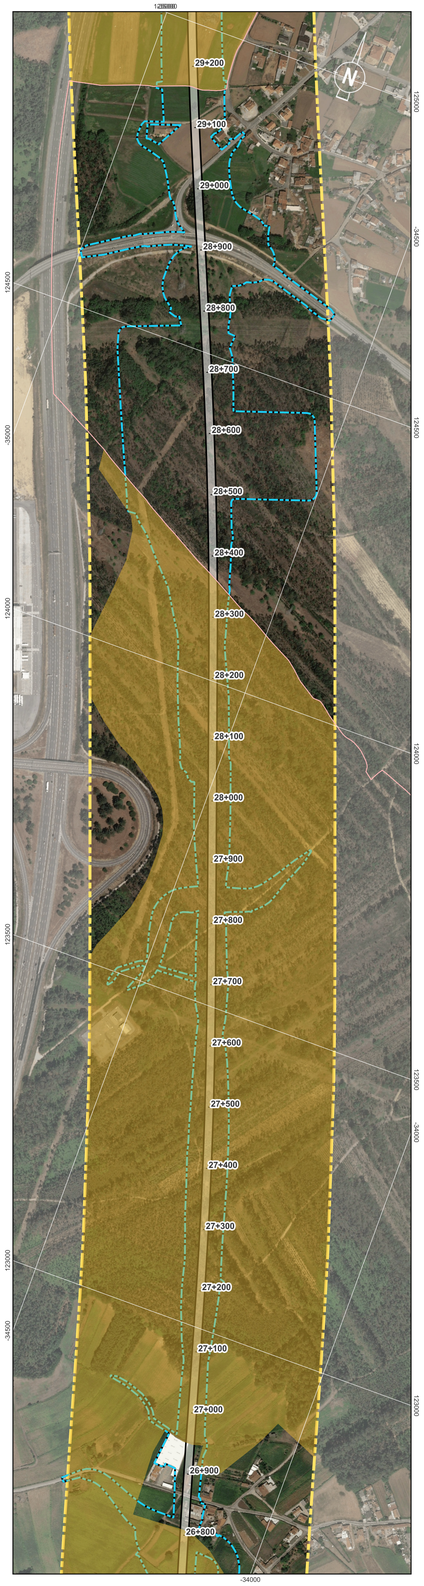


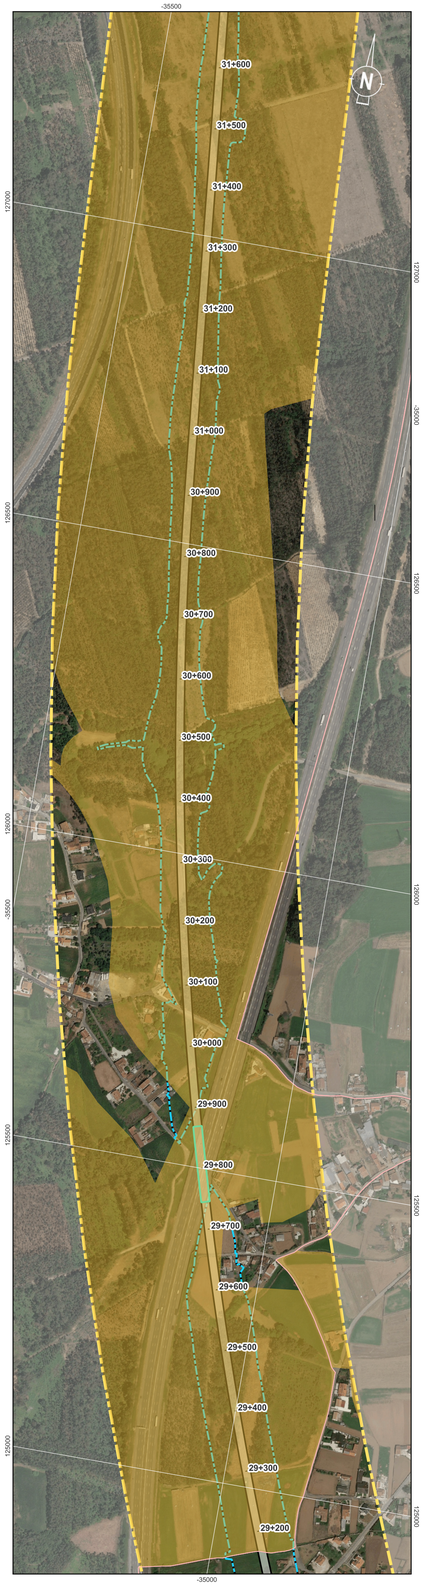

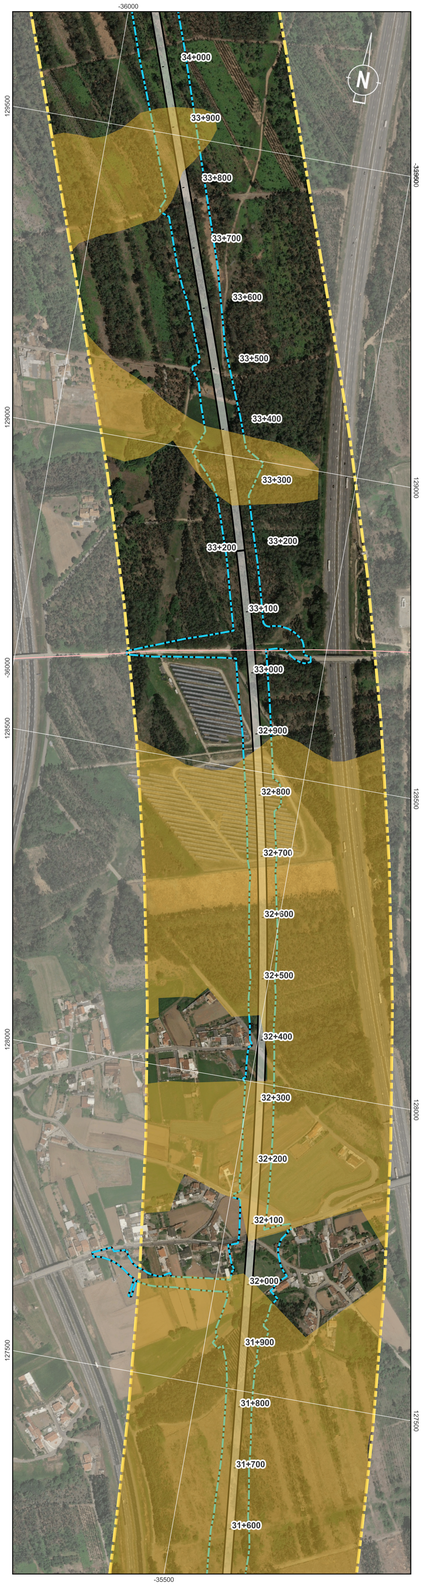

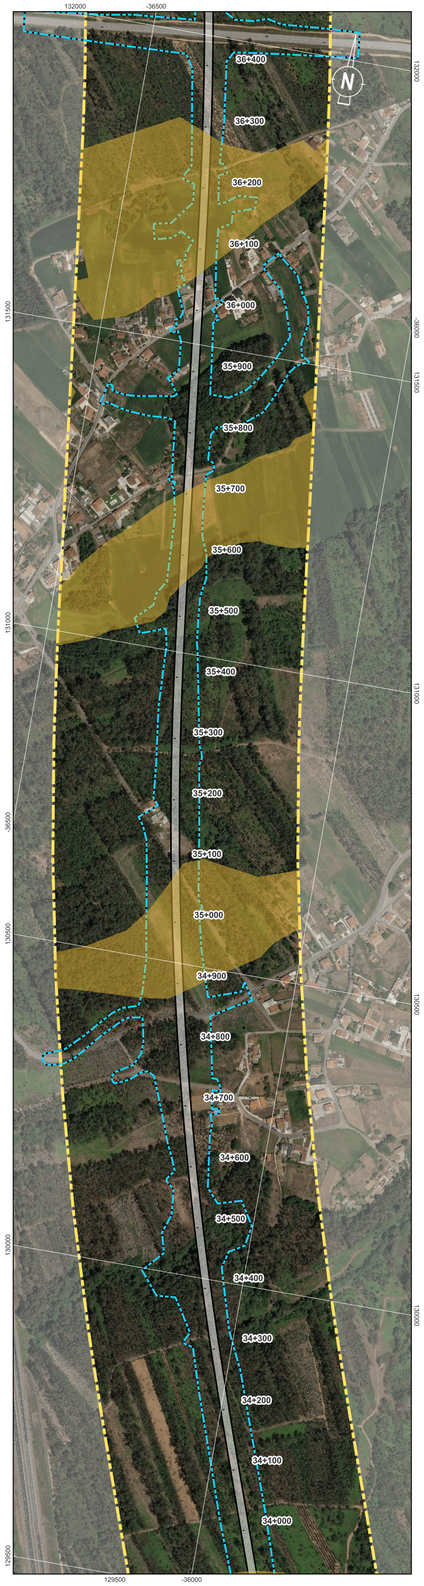

Localização das Plantas

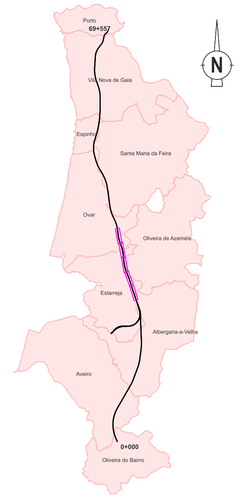

Condicionantes - RAN

Reserva Agrícola Nacional

Área de RAN

Sistema de Coordenadas: ETRS89 / Portugal TM06; EPSG: 3763

Legenda Geral

Divisão Administrativa

Limite Municipal

Antecedente

Corredor da Solução DIA

Projeto

Limite de Expropriação
Plataforma de Via
Túnel NATM
Túnel Cut & Cover
Pontes e Viadutos

Cofinanciado pela União Europeia

Rev.	Data	Descrição	Responsável


AVAN CONCESSÕES DE ALTA VELOCIDADE — ELOS NORTE — coba Portugal — Infraestruturas de Portugal


Código Projetista: -	Órgão: Estudos e Projetos Ferroviários
Ficheiro: DesenhosTracado_LSV.qgz	Empreendimento: Nº
Projetou: RR / Desenhou: PLM / Validou: SOL	Fase: Projeto Execução


O Gestor do Projeto: -	Projeto: LINHA FERROVIÁRIA DE ALTA VELOCIDADE ENTRE PORTO (CAMPANHÃ) E LISBOA
O Responsável Unidade: -	Linha: TROÇO PORTO (CAMPANHÃ) À OIÃ - PK 0+00 A ESTAÇÃO DE CAMPANHÃ
O Responsável Departamento: -	Local: PORTO (CAMPANHÃ) A OIÃ
O Diretor: -	Especialidade: V10 - Ambiente SUBTOMO 10.02.03 - PEÇAS DESENHADAS
	Título do Desenho: Planta de Condicionantes - RAN


Código do Desenho: PF102A0.PR.10.02.03.AMB.006.00	N.º Registo SAP: -
Data: 2025-09	Versão: 00
N.º de Ordem: AMB006 4/7	Escalas: 0 50 100 m — 1:5000



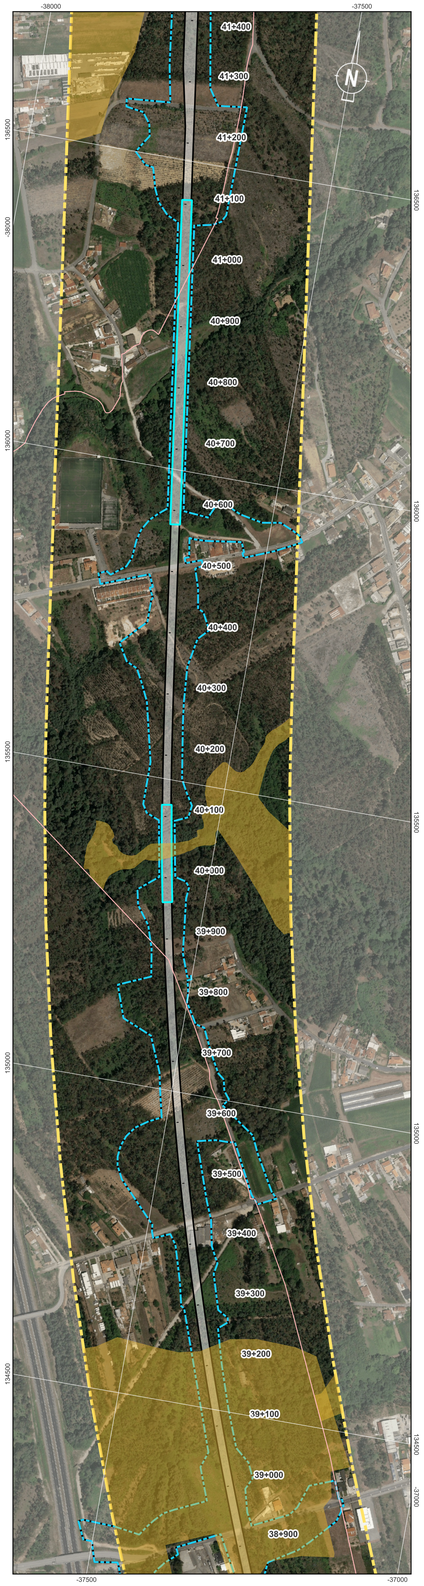

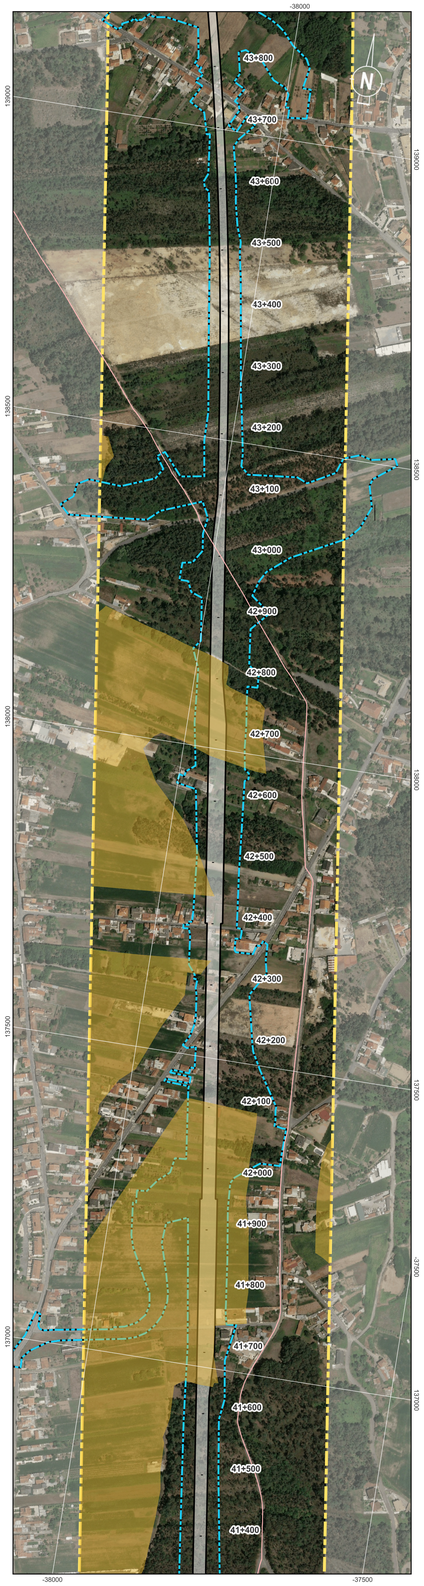

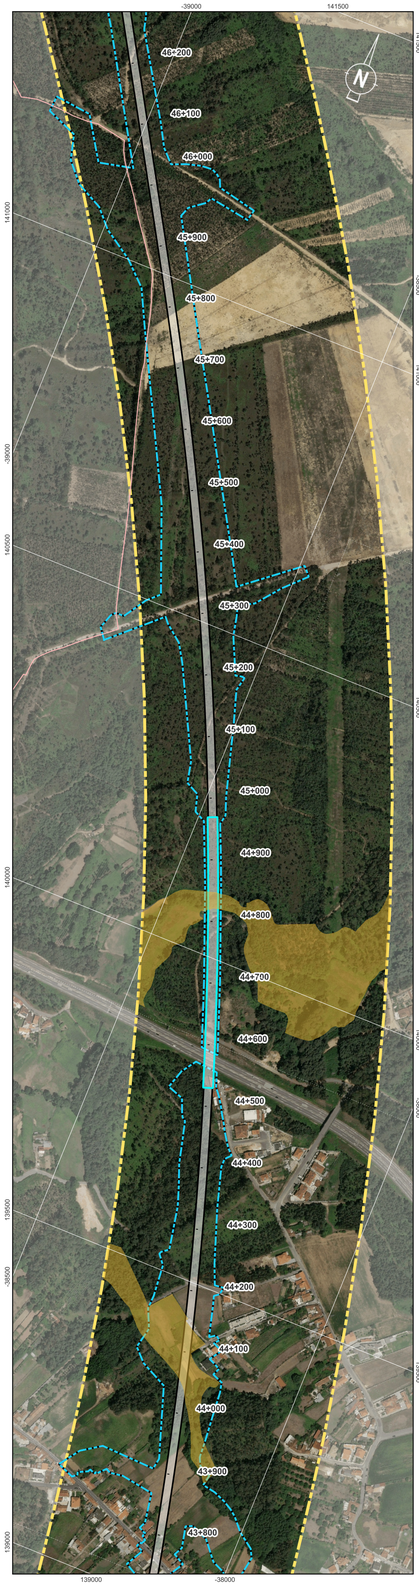

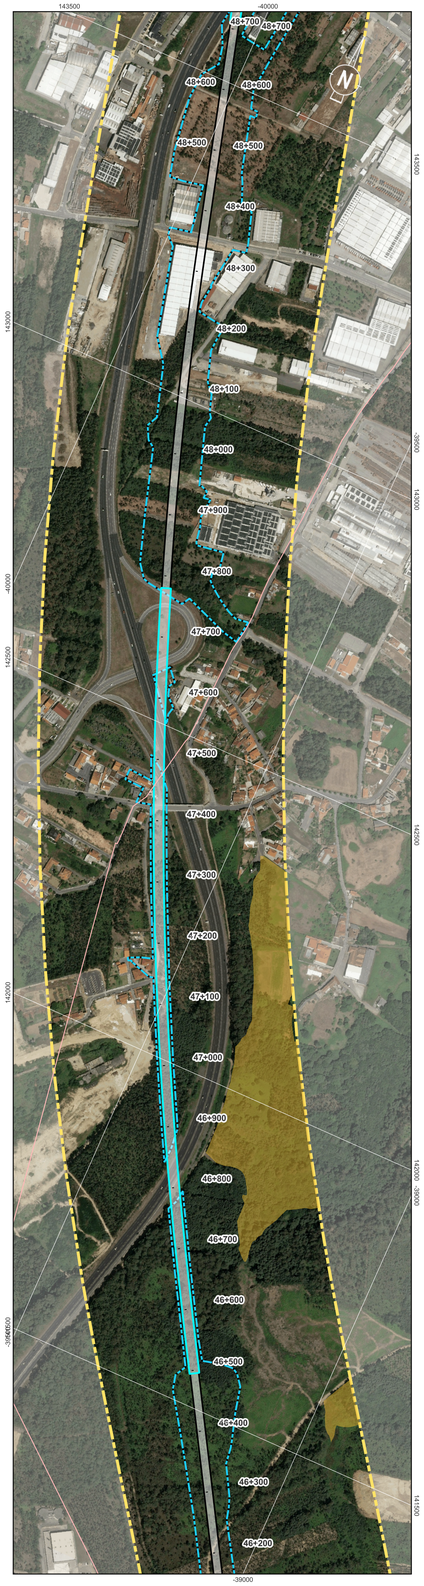

Localização das Plantas



Condicionantes - RAN

Reserva Agrícola Nacional

Área de RAN

Sistema de Coordenadas: ETRS89 / Portugal TM06; EPSG: 3763

Legenda Geral

Divisão Administrativa

Limite Municipal

Antecedente

Corredor da Solução DIA

Projeto


Limite de Expropriação
Plataforma de Via
Túnel NATM
Túnel Cut & Cover
Pontes e Viadutos


Cofinanciado pela União Europeia


Rev.	Data	Descrição	Responsável


AVAN CONCESSÕES DE ALTA VELOCIDADE · AVANTE · coba Portugal · Infraestruturas de Portugal


Código Projetista	-
Ficheiro	DesenhosTracado_LSV.qgz
Projetou	RR
Desenhou	PLM
Validou	SOL
O Gestor do Projeto	-
O Responsável Unidade	-
O Responsável Departamento	-
O Diretor	-
Opção	Estudos e Projetos Ferroviários
Empreendimento	Nº
Fase	Projeto Execução
Projeto	LINHA FERROVIÁRIA DE ALTA VELOCIDADE ENTRE PORTO (CAMPANHÃ) E LISBOA
Linha	TROÇO PORTO (CAMPANHÃ) À OIÃ - PK 0+00 A ESTAÇÃO DE CAMPANHÃ
Local	PORTO (CAMPANHÃ) A OIÃ
Especialidade	V10 - Ambiente SUBTOMO 10.02.03 - PEÇAS DESENHADAS
Título do Desenho	Planta de Condicionantes - RAN
Código do Desenho	PF102A0.PR.10.02.03.AMB.006.00
N.º Registo SAP	-
Data	2025-09
N.º de Ordem	AMB006 5/7
Versão	00
Escalas	0 50 100 m 1:5000

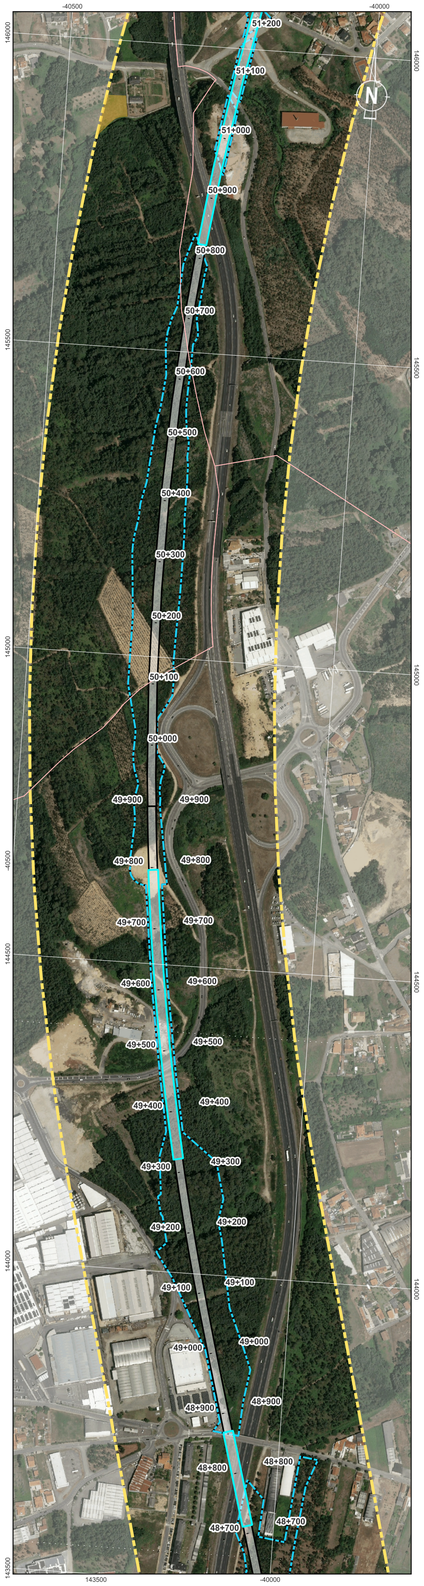

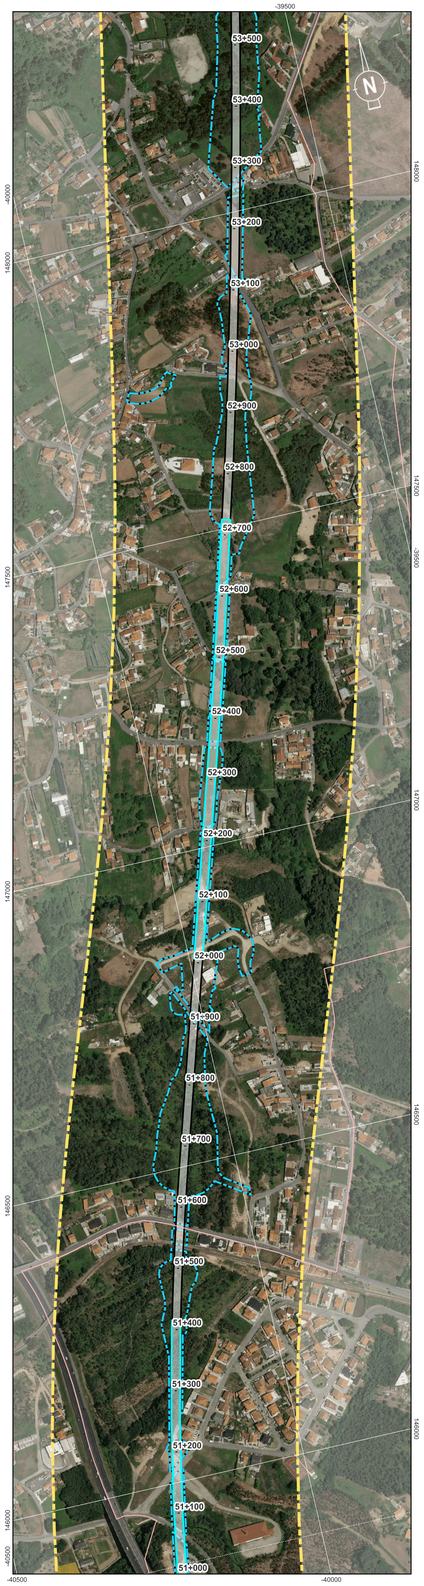


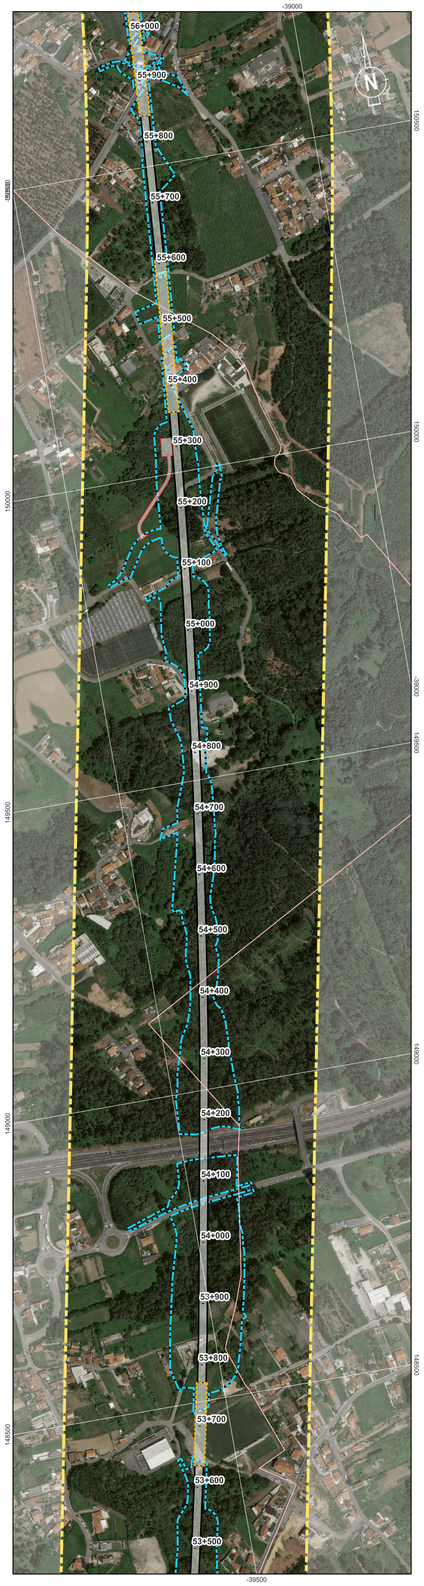

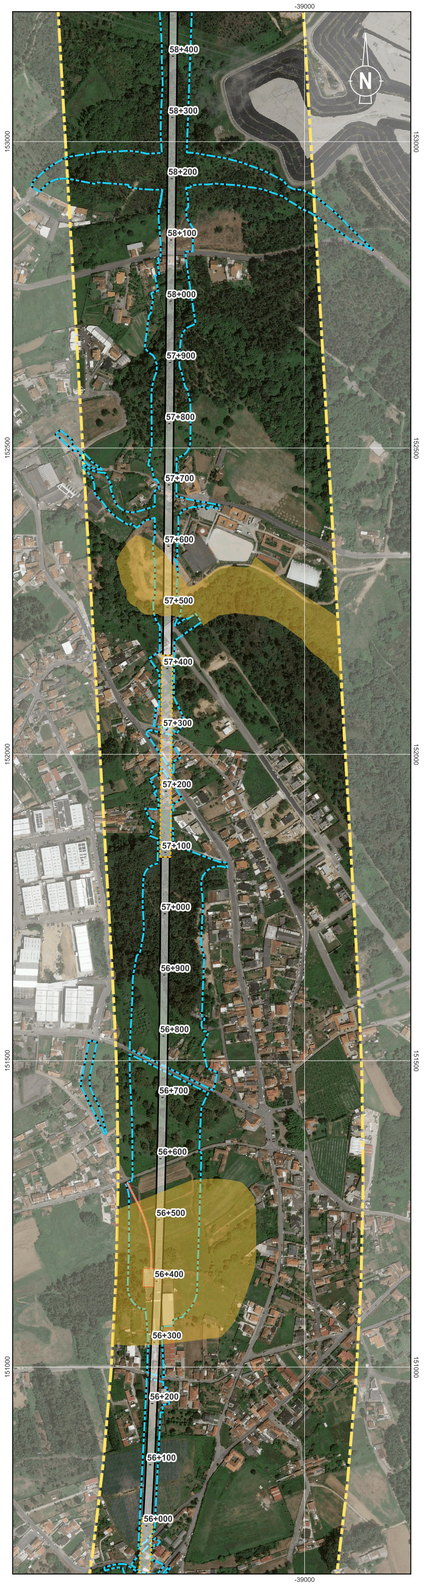

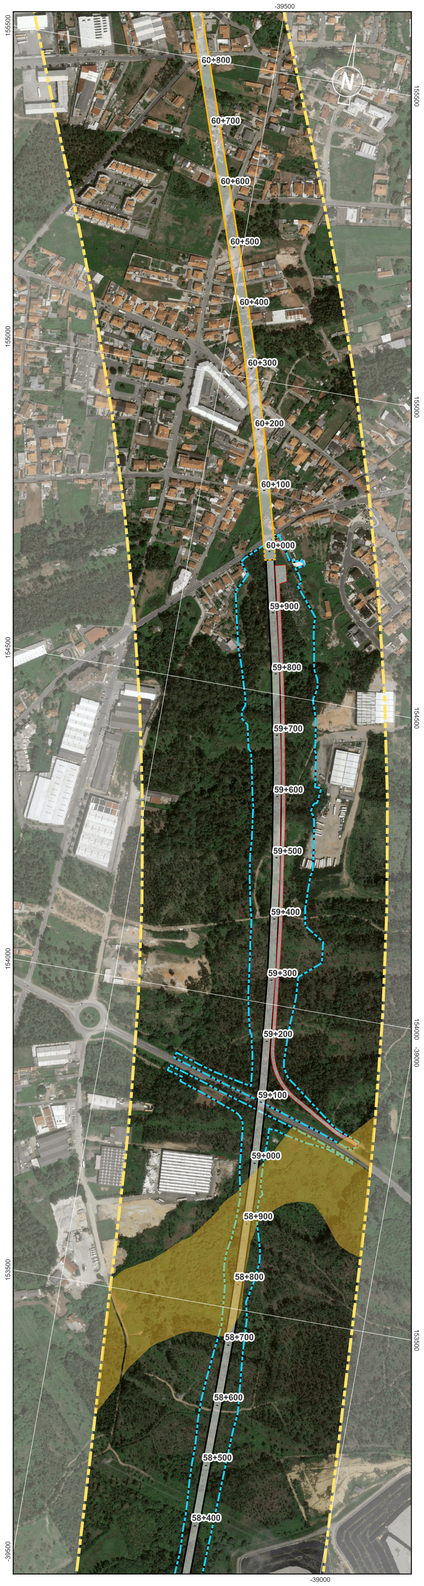

Localização das Plantas

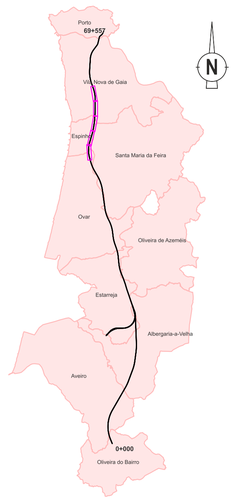

Condicionantes - RAN

Reserva Agrícola Nacional

Área de RAN

Sistema de Coordenadas: ETRS89 / Portugal TM06; EPSG: 3763

Legenda Geral

Divisão Administrativa

Limite Municipal

Antecedente

Corredor da Solução DIA

Projeto


Limite de Expropriação
Plataforma de Via
Túnel NATM
Túnel Cut & Cover
Pontes e Viadutos


Cofinanciado pela União Europeia

Rev.	Data	Descrição	Responsável


AVAN CONCESSÕES DE ALTA VELOCIDADE · AVANTE NORTE · coba Portugal · Infraestruturas de Portugal


Código Projetista	-
Ficheiro	DesenhosTracado_LSV.qgz
Projetou	RR
Desenhou	PLM
Validou	SOL
O Gestor do Projeto	-
O Responsável Unidade	-
O Responsável Departamento	-
O Diretor	-
Órgão	Estudos e Projetos Ferroviários
Empreendimento	Nº
Fase	Projeto Execução
Projeto	LINHA FERROVIÁRIA DE ALTA VELOCIDADE ENTRE PORTO (CAMPANHÃ) E LISBOA
Linha	TROÇO PORTO (CAMPANHÃ) À OIÃ - PK 0+00 A ESTAÇÃO DE CAMPANHÃ
Local	PORTO (CAMPANHÃ) A OIÃ
Especialidade	V10 - Ambiente SUBTOMO 10.02.03 - PEÇAS DESENHADAS
Título do Desenho	Planta de Condicionantes - RAN
Código do Desenho	PF102A0.PR.10.02.03.AMB.006.00
Nº Registo SAP	-
Data	2025-09
Nº de Ordem	AMB006 6/7
Versão	00
Escalas	0 50 100 m 1:5000

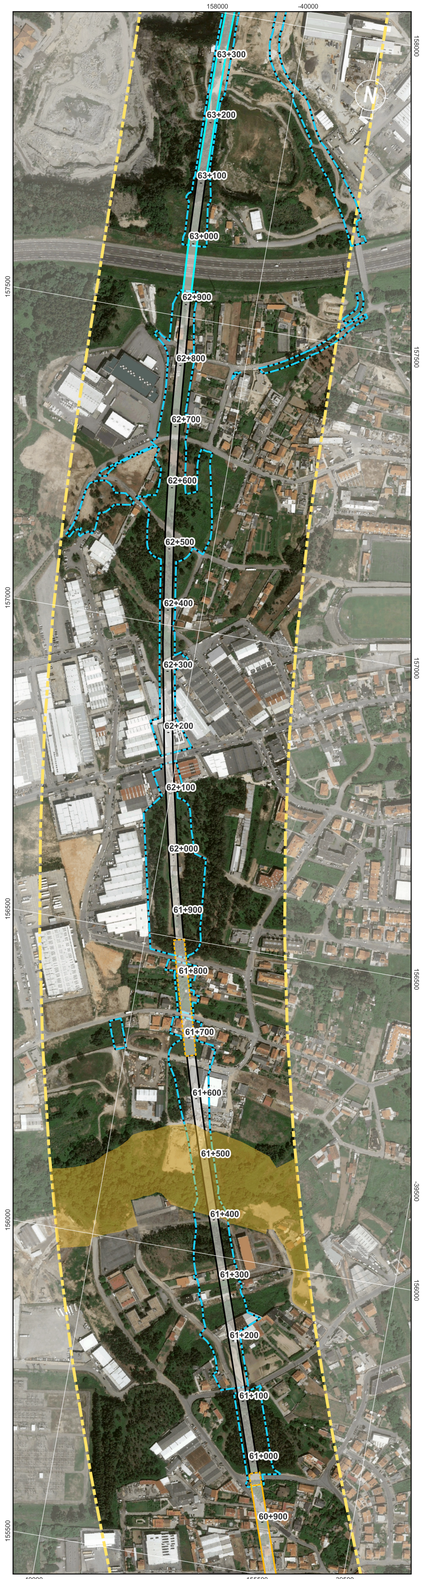

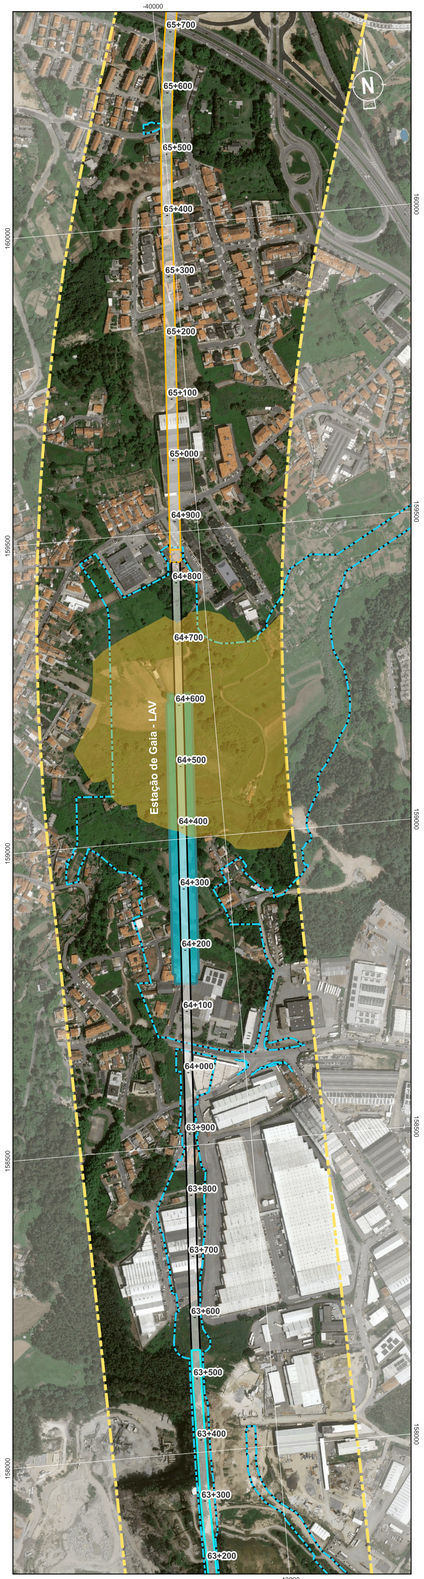



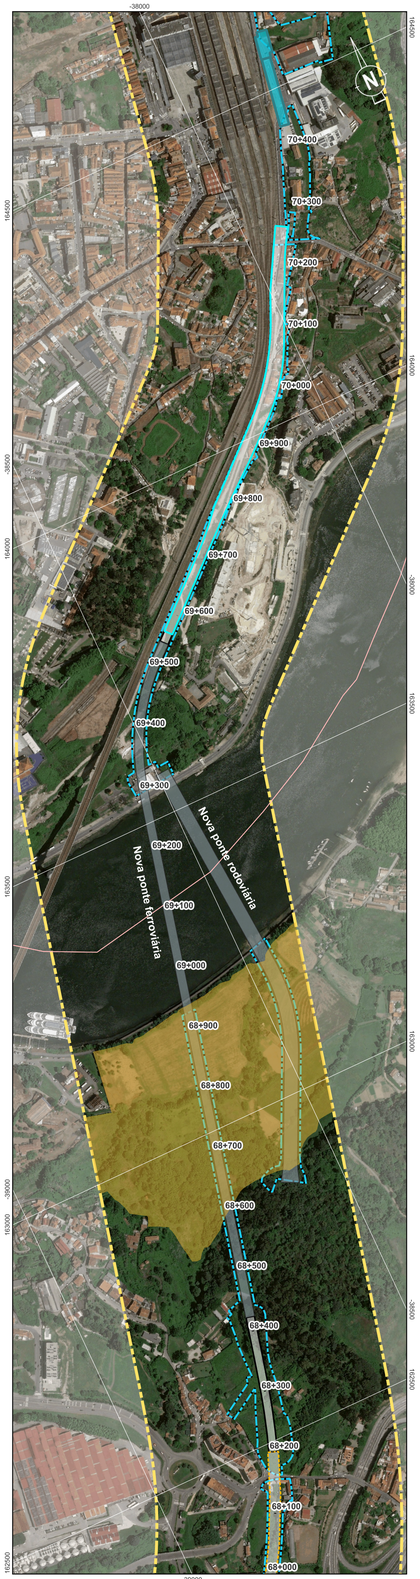

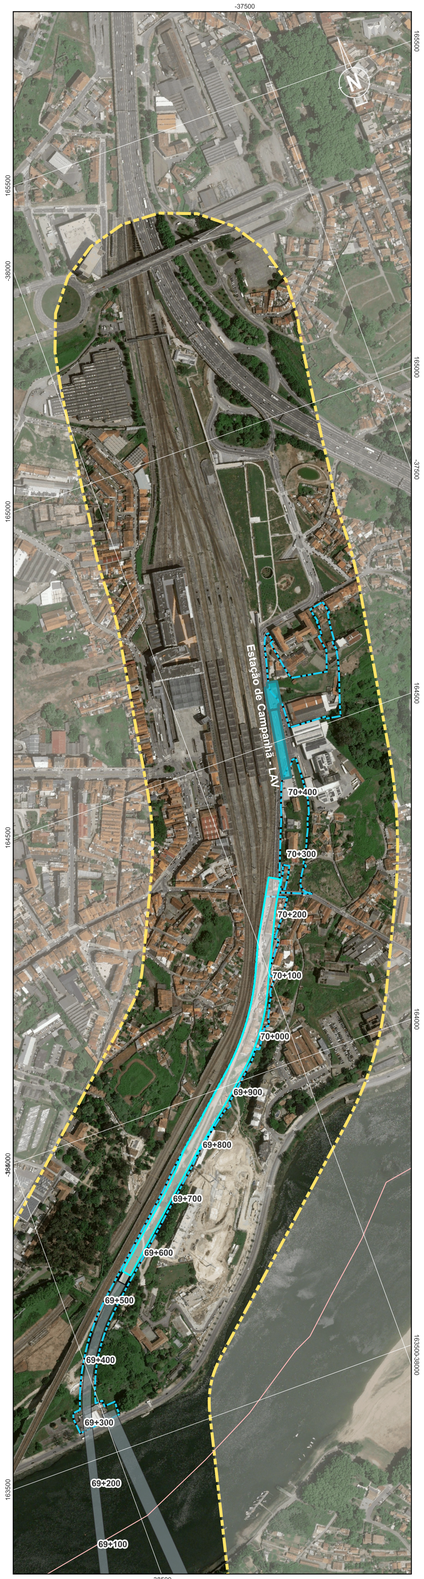

Localização das Plantas



Condicionantes - RAN

Reserva Agrícola Nacional

Área de RAN

Sistema de Coordenadas: ETRS89 / Portugal TM06; EPSG: 3763

Legenda Geral

Divisão Administrativa

Limite Municipal

Antecedente

Corredor da Solução DIA

Projeto

Limite de Expropriação
Plataforma de Via
Túnel NATM
Túnel Cut & Cover
Pontes e Viadutos

Cofinanciado pela União Europeia

Rev.	Data	Descrição	Responsável

AVAN CONCESSÕES DE ALTA VELOCIDADE · ALTA VELOCIDADE NORTE · coba Portugal · Infraestruturas de Portugal

Código Projetista	-
Ficheiro	DesenhosTracado_LSV.qgz
Projetou	RR
Desenhou	PLM
Validou	SOL
O Gestor do Projeto	-
O Responsável Unidade	-
O Responsável Departamento	-
O Diretor	-
Órgão	Estudos e Projetos Ferroviários
Empreendimento	Nº
Fase	Projeto Execução
Projeto	LINHA FERROVIÁRIA DE ALTA VELOCIDADE ENTRE PORTO (CAMPANHÃ) E LISBOA
Linha	TROÇO PORTO (CAMPANHÃ) À OIÃ - PK 0+00 A ESTAÇÃO DE CAMPANHÃ
Local	PORTO (CAMPANHÃ) A OIÃ
Especialidade	V10 - Ambiente SUBTOMO 10.02.03 - PEÇAS DESENHADAS
Título do Desenho	Planta de Condicionantes - RAN
Código do Desenho	PF102A0.PR.10.02.03.AMB.006.00
Nº Registo SAP	-
Data	2025-09
Nº de Ordem	AMB006 7/7
Versão	00
Escalas	0 50 100 m 1:5000