



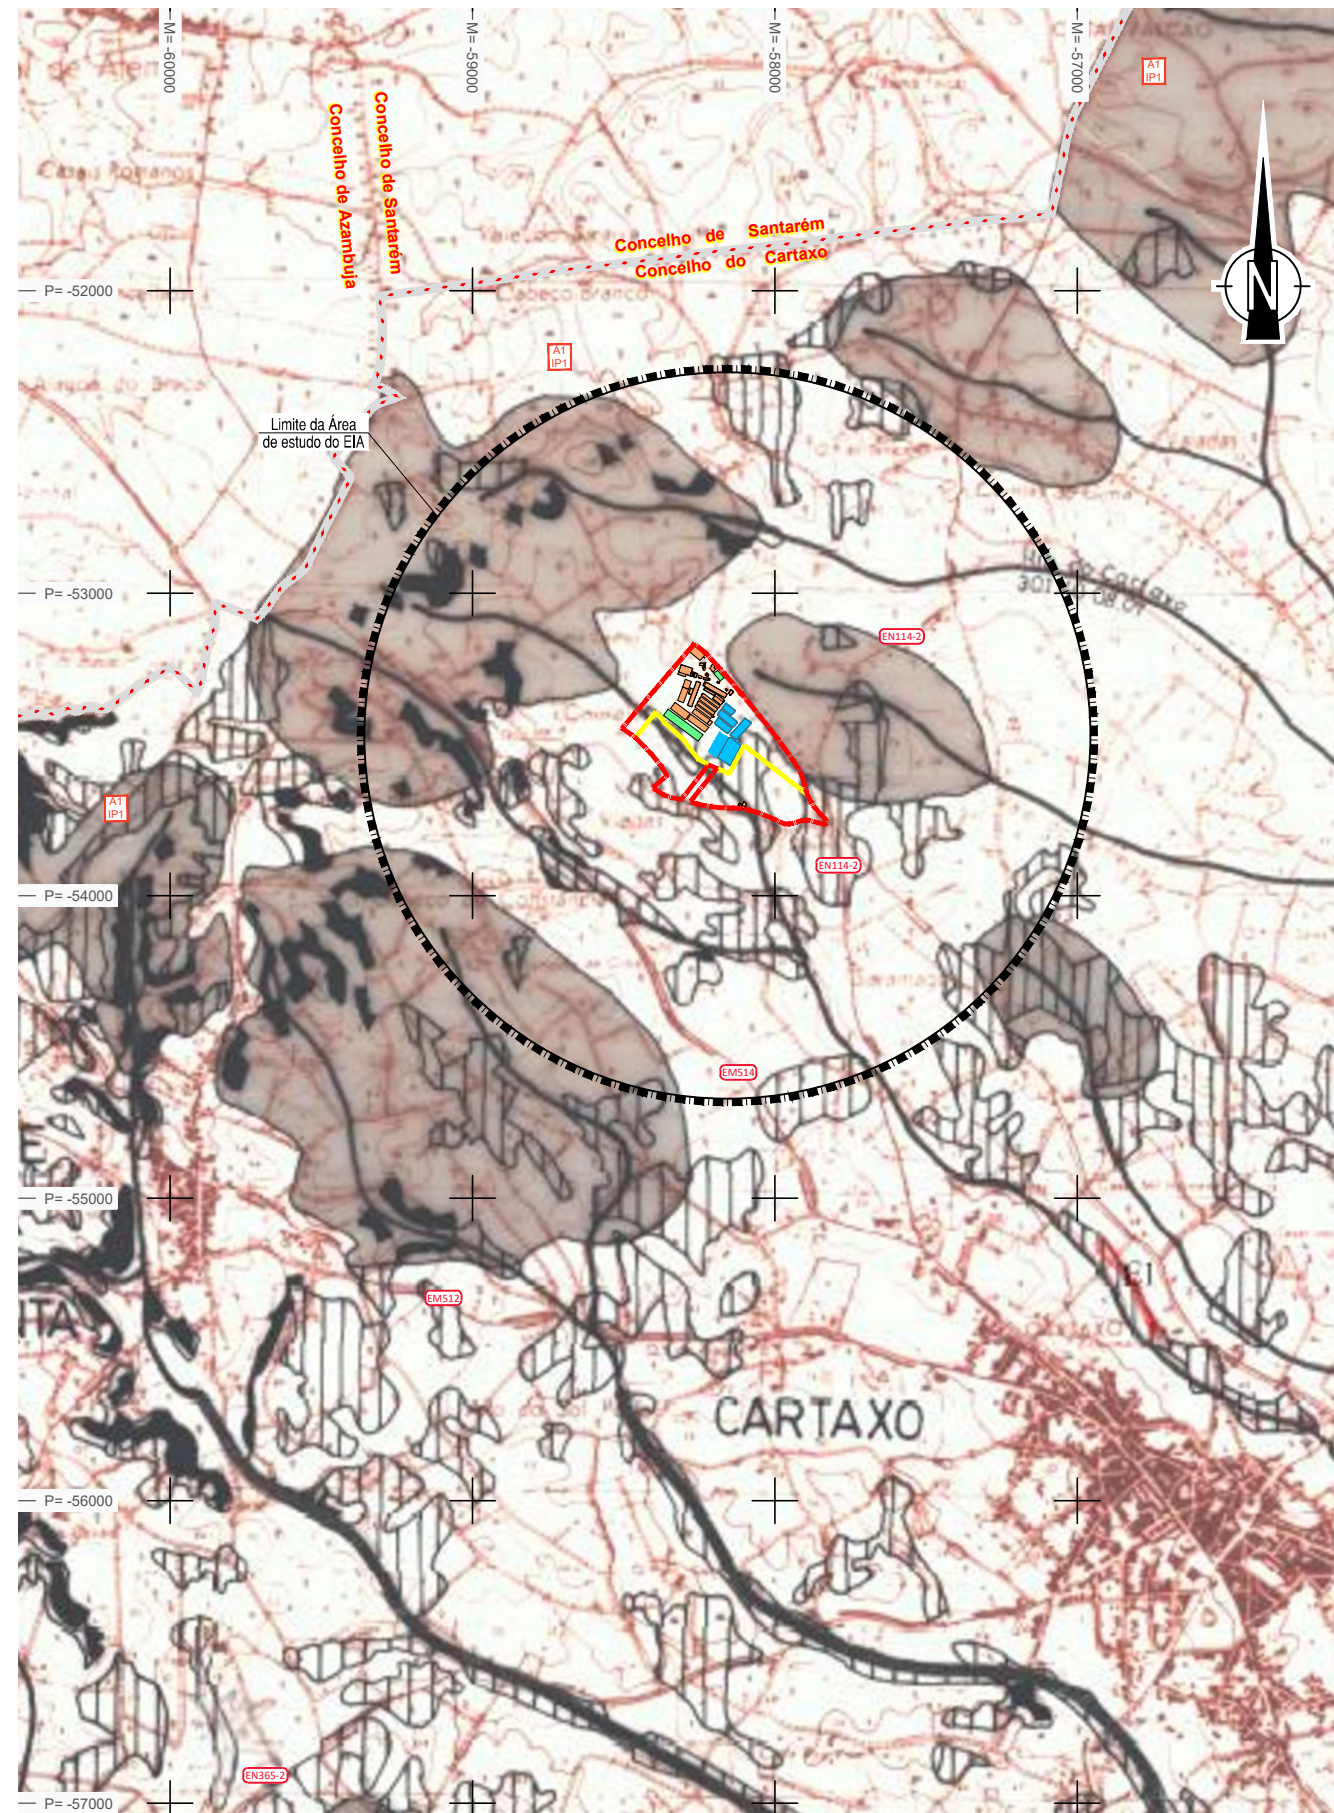

LEGENDA :

- RIO TEJO Leito dos Cursos de Água
- Cabeceira das Linhas de Água
- Insuas
- Áreas Abrangidas Pelas Cheias
- Áreas de Máxima Infiltração
- Declive = 30%
- Área a Excluir - E1

PDM do Cartaxo - Planta de Condicionantes
REN - Reserva Ecológica Nacional

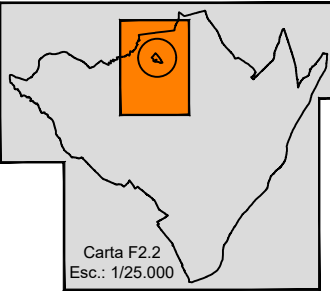

CNREN
Relatório em co-ordenação com a cartografia
apresentado pelo CNREN em 9/1/2008
a que merece parecer favorável, pelo que
tinha sido para ser publicado
L. N. 23/4/2008

tuw / Pym
CNREN
2008-4-21
P1

L.C.N.

C.N.R.E.N. Nº 91	DATA 07/10/02
---------------------	------------------

PROJECTOPLANO CONSULTORES ECONÓMICOS, Lda.
estudos técnico económicos, projectos industriais e de infra-estruturas
Rua Vasco da Gama, 25, 1º andar, 1000 LISBOA - tel: 315.3157 fax: 315.3158

ENTIDADE / CLIENTE: **CÂMARA MUNICIPAL DO CARTAXO**

TÉCNICOS: _____

PROJECTO: **PLANO DE ORDENAMENTO MUNICIPAL DO CARTAXO**

PLANTA DE CONDICIONANTES - REN

DESENHO Nº **F2.2**

DATA: março / 2014

ESCALA: **1:25000**

EM FORMATOS DIFERENTES DE A3 ATENDER ÀS ESCALAS GRÁFICAS

SAPOR - Sociedade Portuguesa, Lda.
Cabeços Ferreiros, Cartaxo

CTIC
Centro Tecnológico
das Indústrias do Couro

Título: **PROJETO DE AMPLIAÇÃO DA EXPLORAÇÃO
DA SAPOR - SOCIEDADE PORTUGUESA, LDA.
SITUADA EM CABEÇOS FERREIROS - CARTAXO**

Estudou: Ana Teixeira
Colaborou: _____
Desenhou: Gonçalo Correia de Sá
Verificou: _____

Substitui
Substituído por

Escala numérica: 1/25.000
Escala gráfica (m):
(1/25.000) 0 100 200 300 400 500

Designação: **ESTUDO DE IMPACTE AMBIENTAL**
Extrato da Planta de Condicionantes - REN para a área do
Município do Cartaxo (Fonte: Aviso N.º 3549/2015 de 2 de abril)

Nº do Desenho: **EIA-SAPOR-12.3**
Data: Maio / 2018 Folhas: 1 / 1 Nº de Ordem: 14

Índice	Alterações	Verificado	Data