NOTAS GERAIS

1. Todas as unidades são expressas em metros, quando não indicado.
2. As indicações (cotas, dimensões, etc.) para a construção civil constantes das peças desenhadas devem ser confirmadas pelos fornecedores dos equipamentos, em função dos equipamentos que vierem a ser efetivamente instalados.
3. Os equipamentos hidromecânicos, eletromecânicos, mecânicos e elétricos a instalar estão representados nas peças desenhadas a título meramente indicativo, não constituindo especificação dos mesmos. a especificação dos equipamentos consta do tomo das especificações técnicas.
4. Os betões de 2.ª fase para instalação das peças fixas dos equipamentos (ex: comportas,grelhas, etc.) deverão ser definidos pelos fornecedores dos respetivos equipamentos.
5. Eventuais sobreescavações deverão ser preenchidas até à cota de projeto com betão ciclópico e/ou betão de regularização.

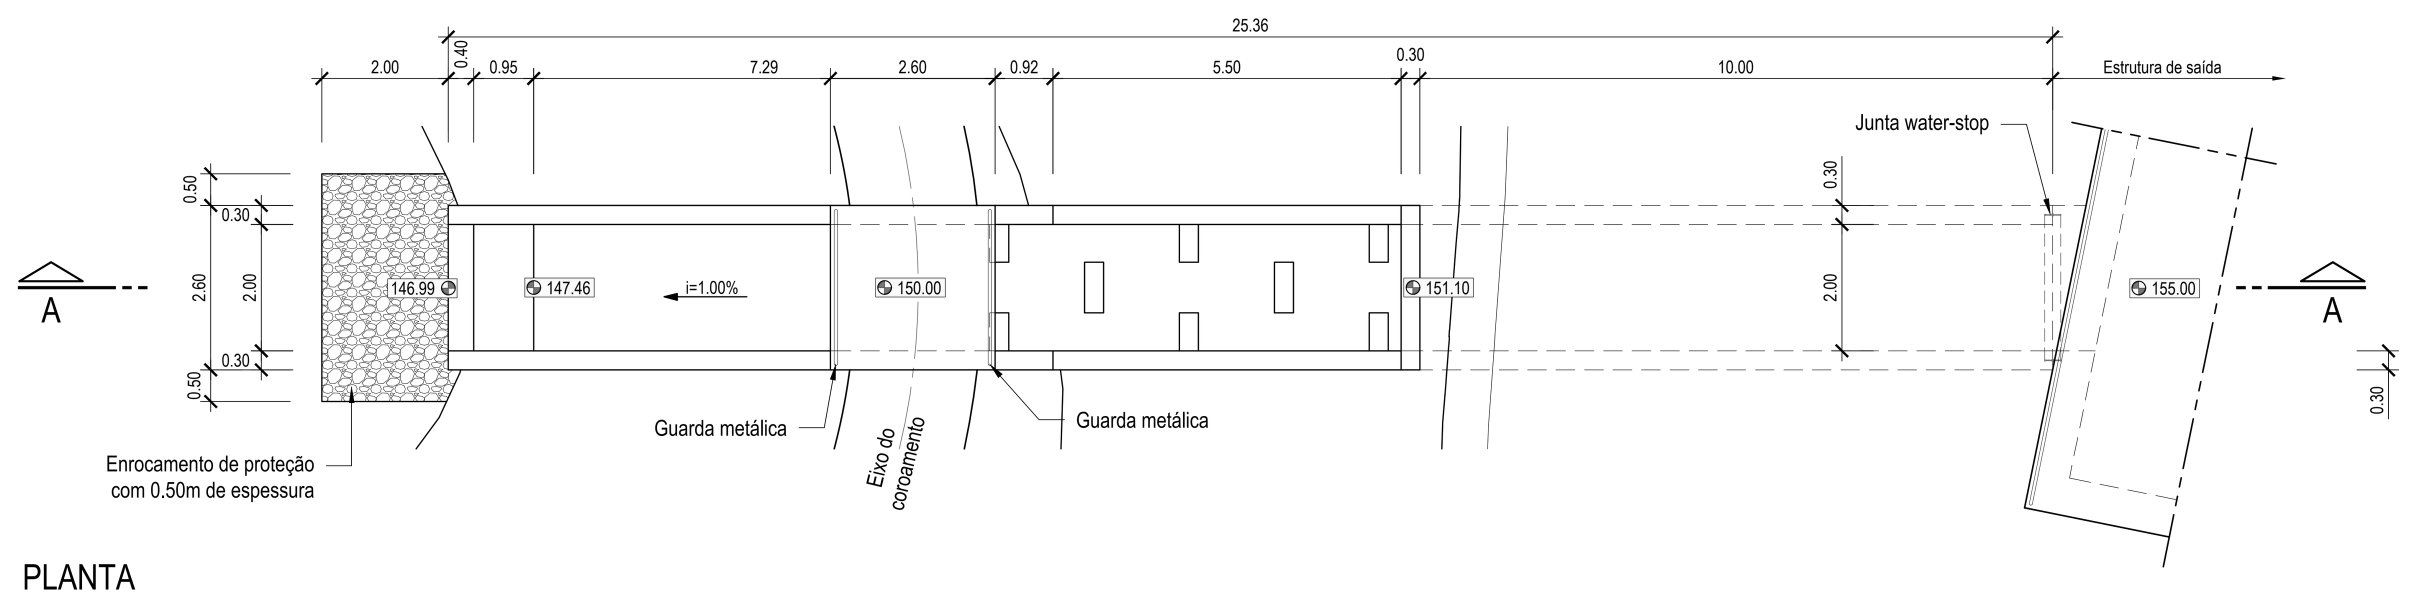

PLANTA
Esc. 1:100

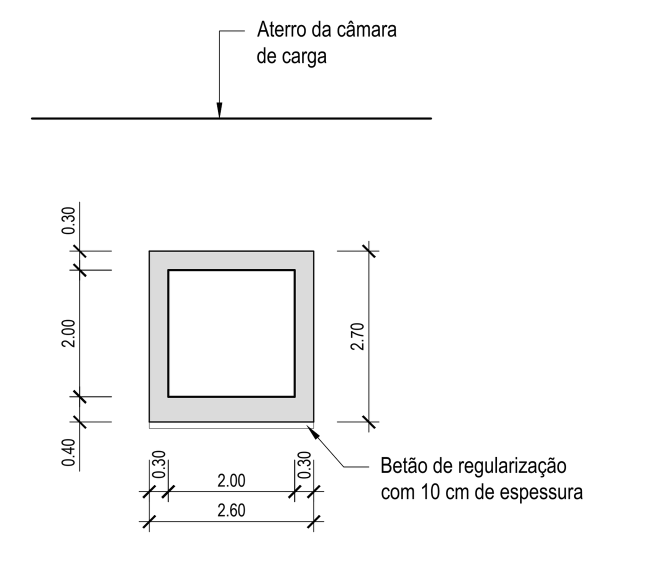

CORTE B-B
Esc. 1:100

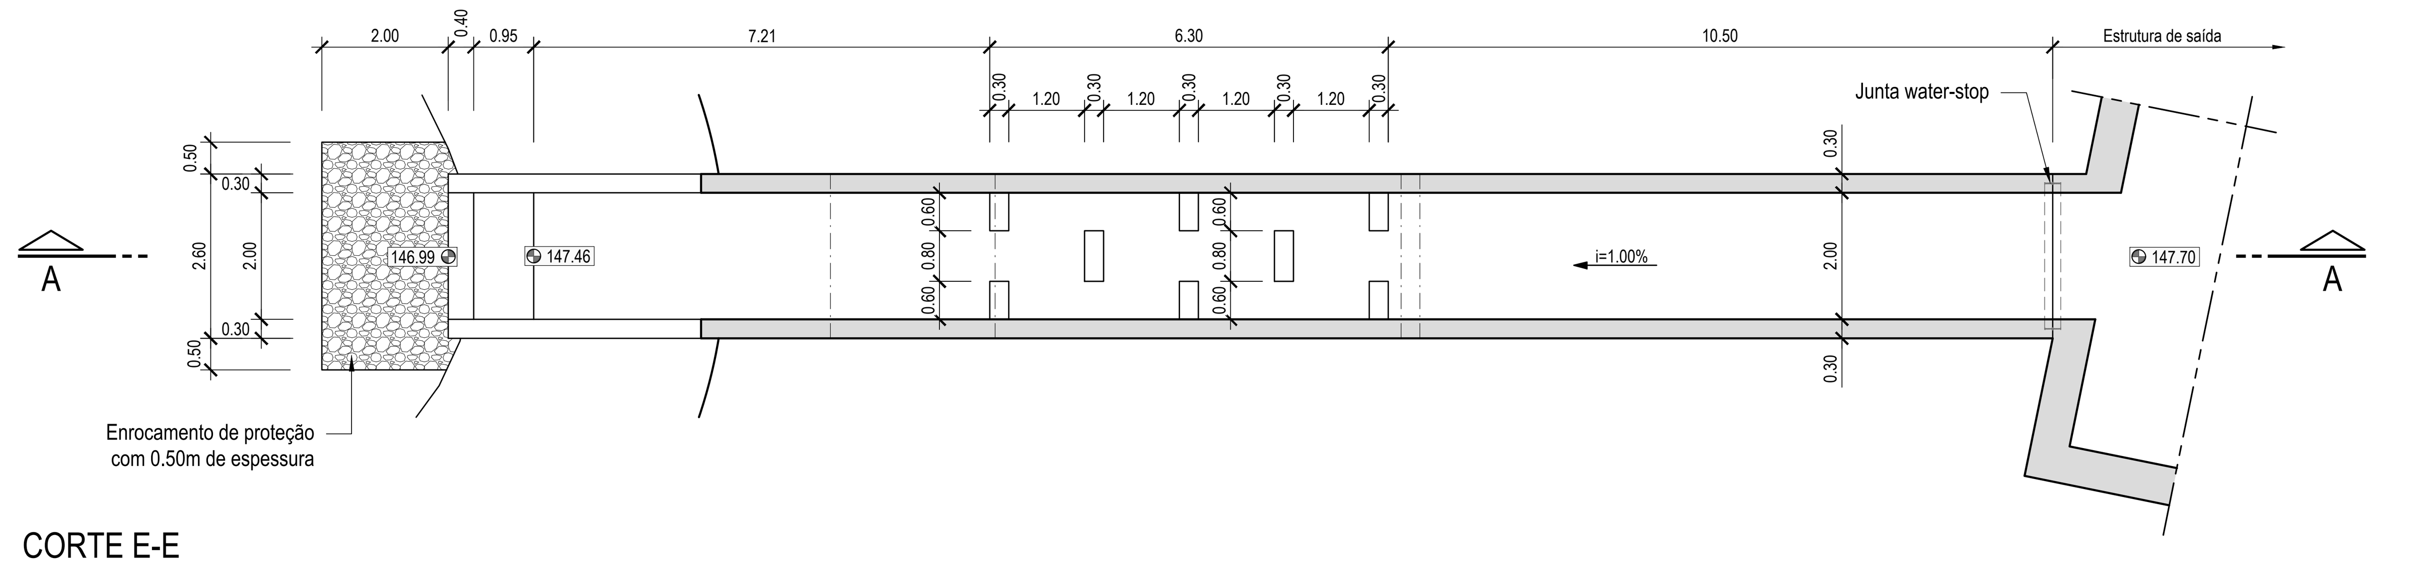

CORTE E-E
Esc. 1:100

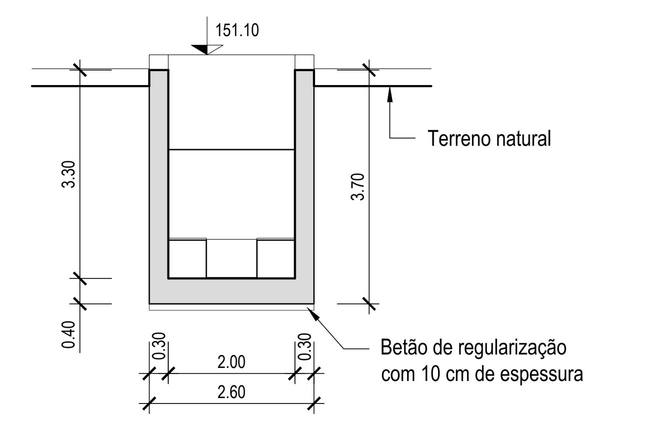

CORTE C-C
Esc. 1:100

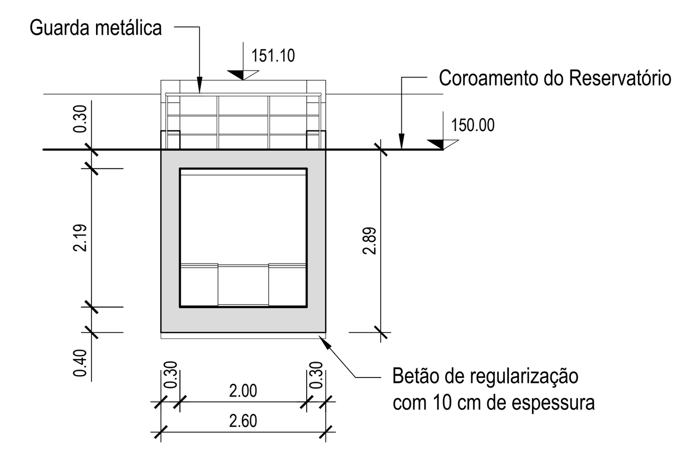

CORTE D-D
Esc. 1:100

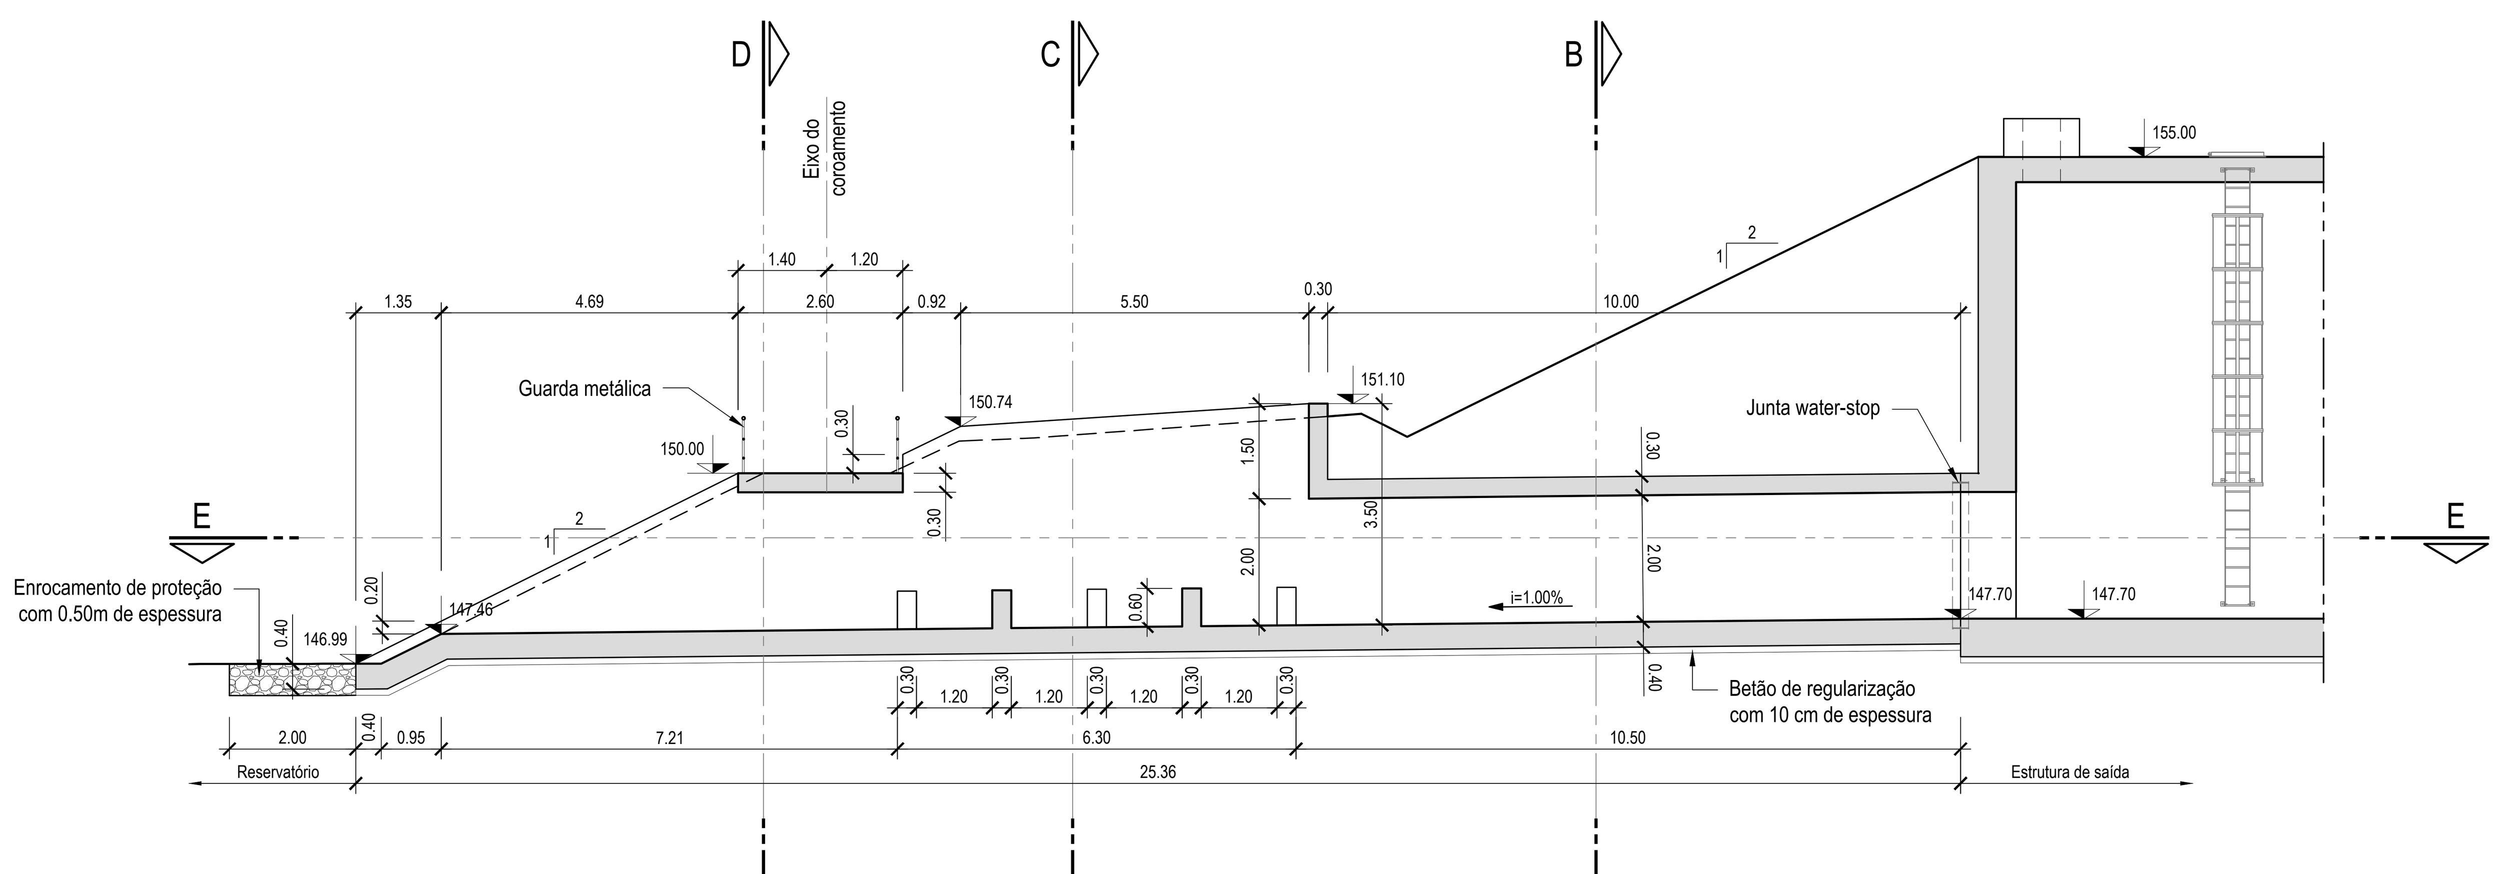

CORTE A-A
Esc. 1:100

ESTE DESENHO NÃO PODE SERVIR DE BASE À EXECUÇÃO DA OBRA SEM O VISTO DO DONO DA OBRA OU SEU REPRESENTANTE COMO "BOM PARA EXECUÇÃO"

Índice	Designação das alterações	Data	Projeto	Desenho	Visto

ESTE DESENHO NÃO PODE SERVIR DE BASE À EXECUÇÃO DA OBRA SEM O VISTO DO DONO DA OBRA OU SEU REPRESENTANTE COMO "BOM PARA EXECUÇÃO"

EDIA — Empresa de Desenvolvimento e Infra-estruturas do Alqueva, S.A.

Projeto: Pedro Marques, Miguel Capelo, Ricardo Catulo
Desenho: Ricardo Portela
Visto: Pedro Marques
Aprovado: Pedro Marques

Escalas: 1:100

PROJETO DE EXECUÇÃO DA LIGAÇÃO DE RESILIÊNCIA ERVIDEL - SADO

Campo d'Água Engenharia e Gestão, Lda.
AQUALOGUS Engenharia e Ambiente

PROJETO DE EXECUÇÃO

CÂMARA DE CARGA
DEFINIÇÃO
CIRCUITO DA DESCARGA DE FUNDO
PLANTAS E CORTES

Desenho n.º: 016
Folha: 01/01
Revisão: 0
N.º Arquivo: 023-61-049
Data: Outubro 2024

Ficheiro CAD: 016_023-61-049-0_CCarga_Circ_DescFundo.dwg