



ESC: S/E


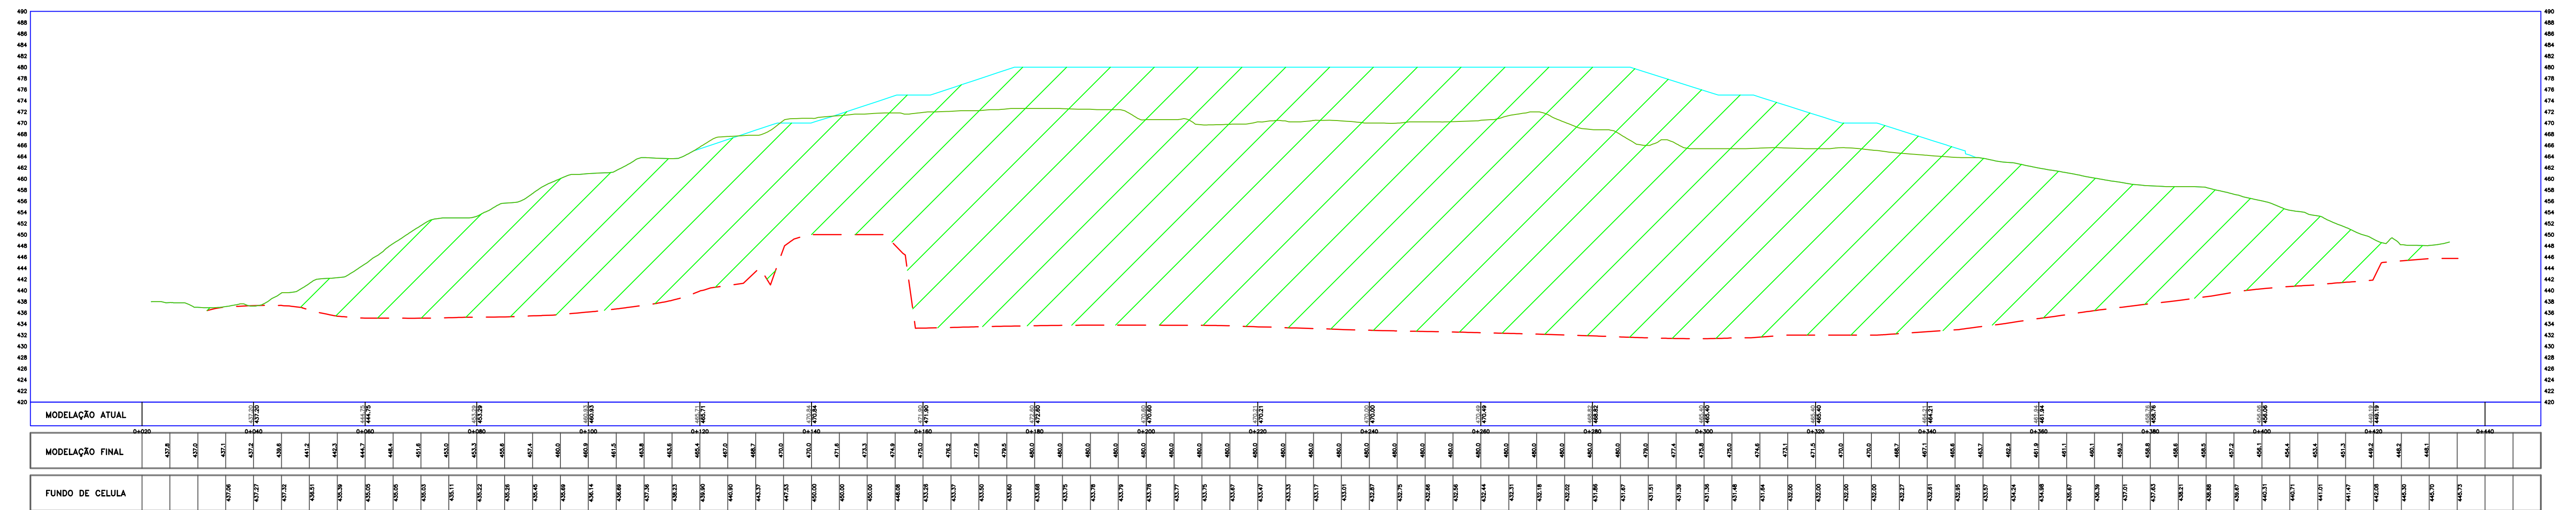




ESC: S/E

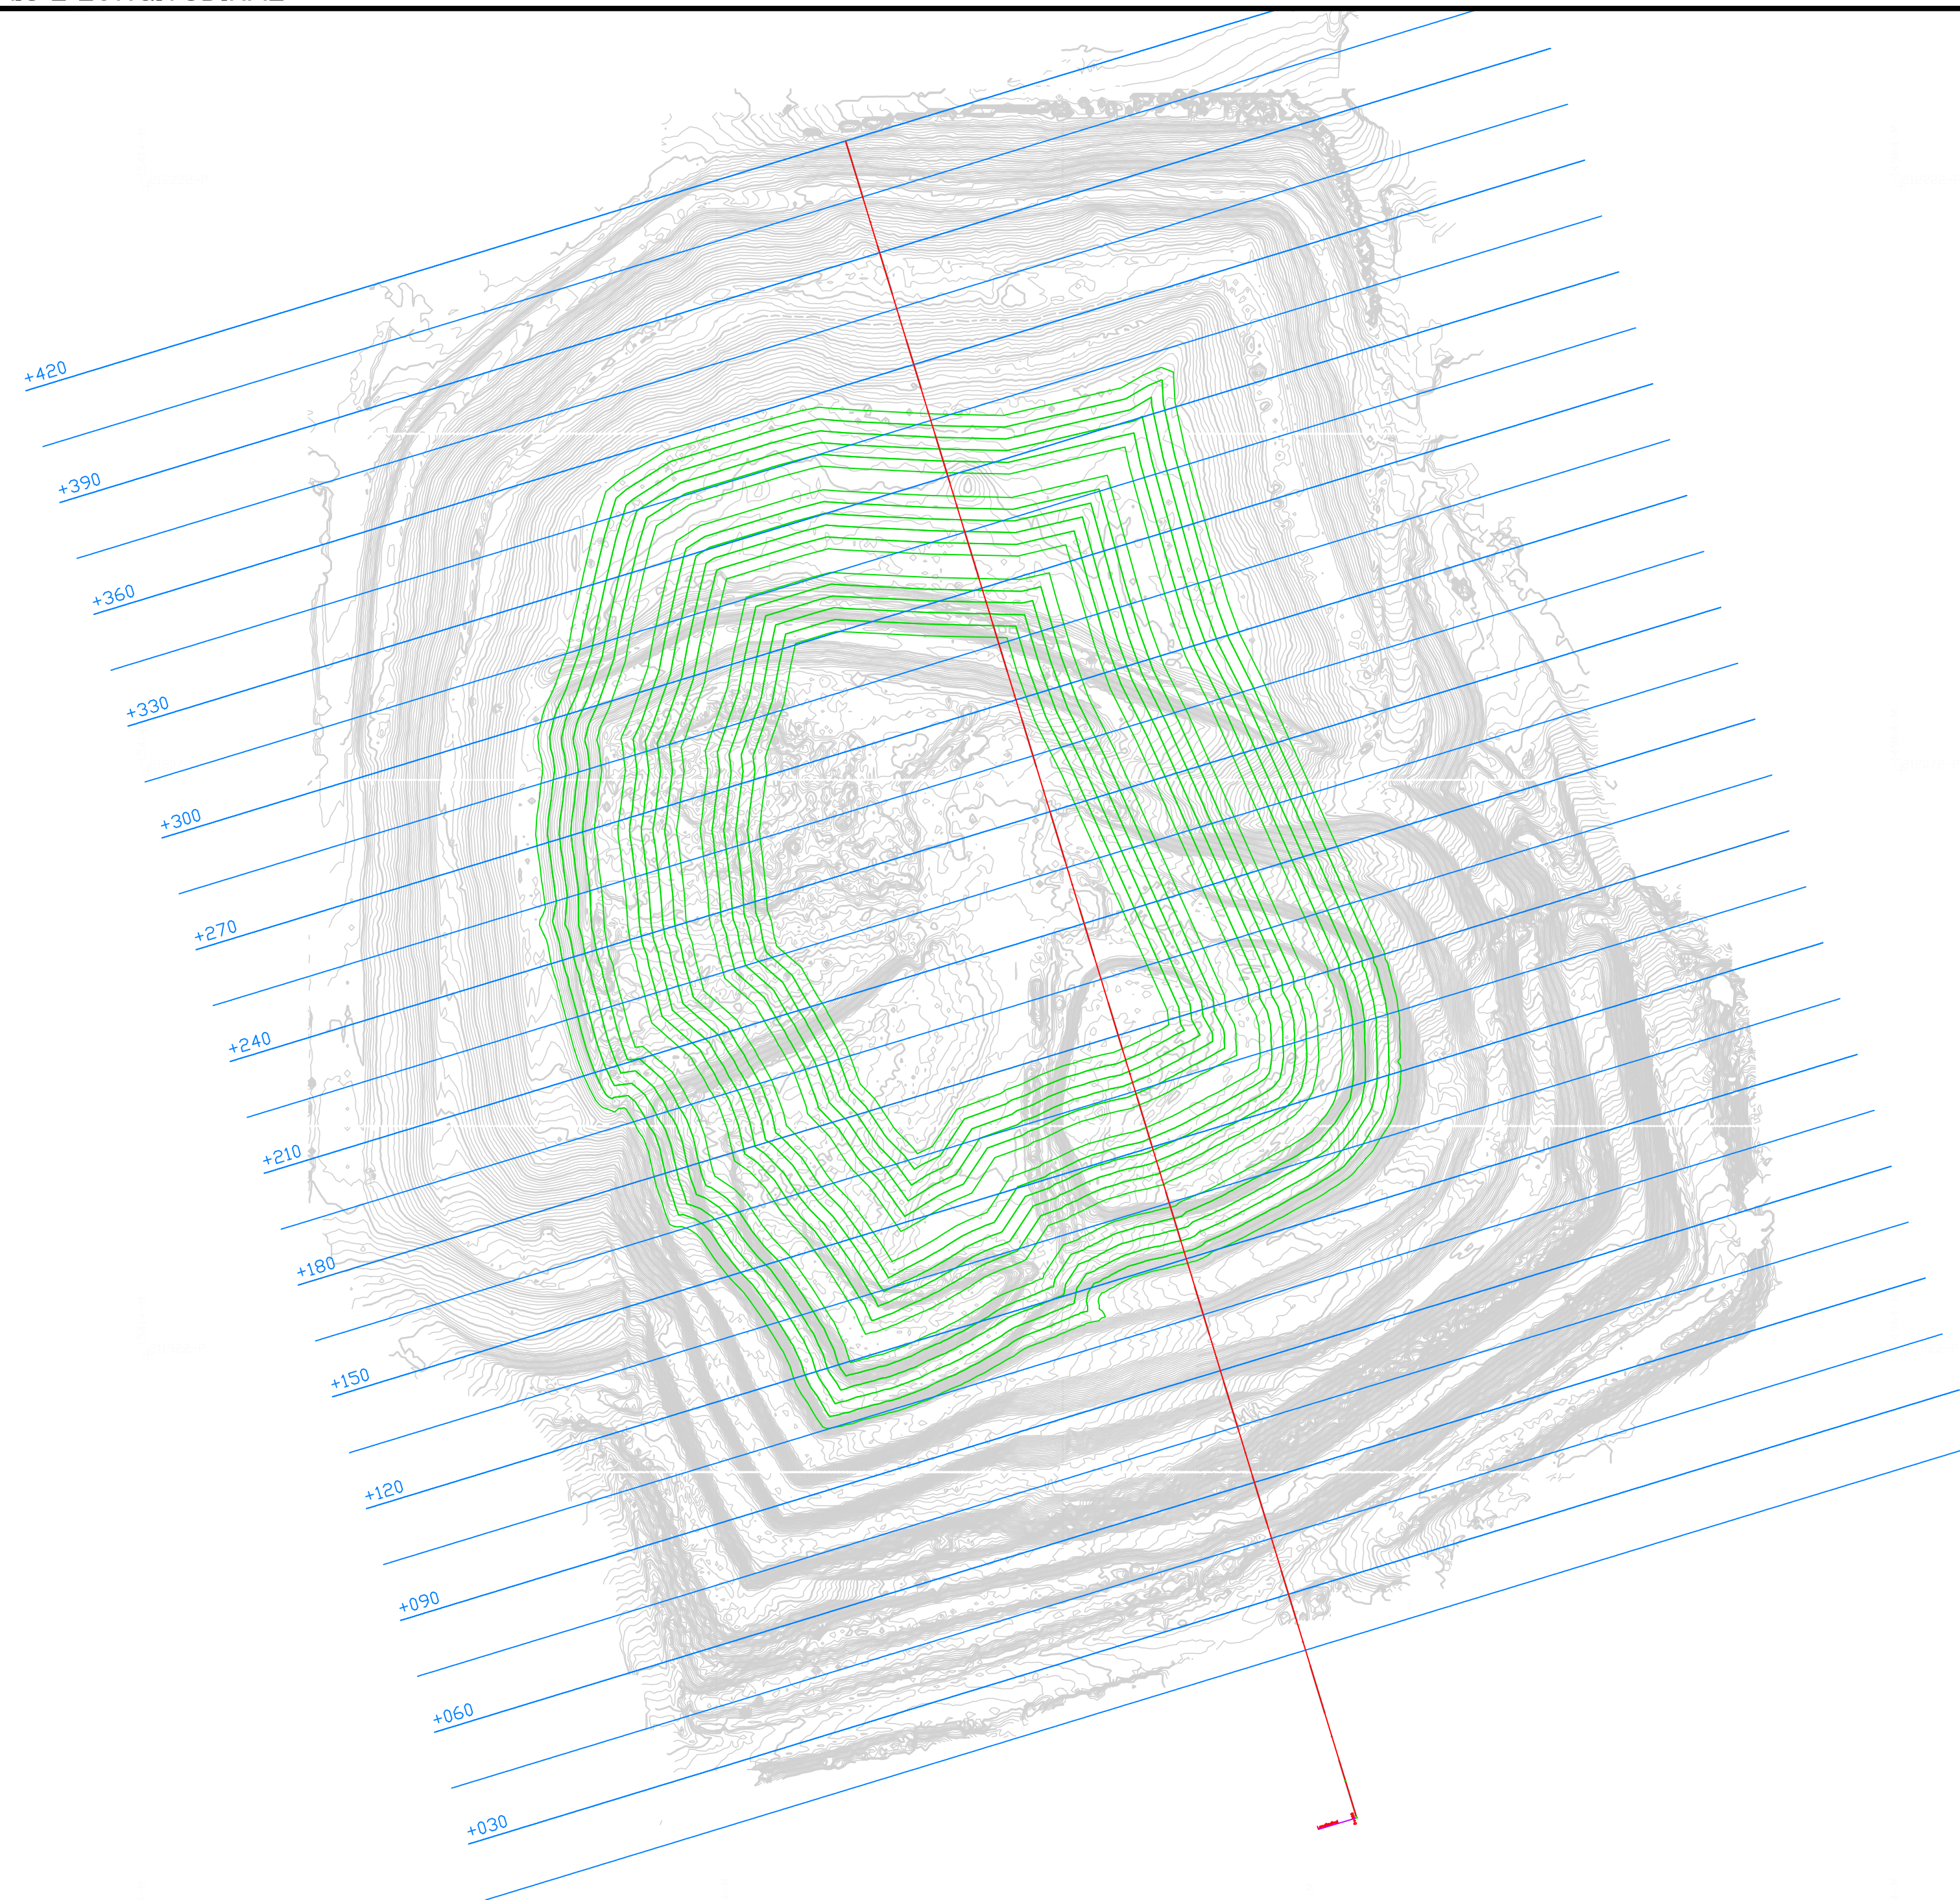

Revisão	Data	Description	Deseñou	Verificou	Aprovou
Cliente					
		Processo	Date	Setembro 2025	
		Arquivo	Projectou		
		Substituíl	Deseñhou		
		Substituído	Verificou		
			Aprovou		
			EscalaS	S/E	
Projecto	Projecto de Reengenharia das Células 1 e 2 do Aterro da Braval		Número	R BRV 104 00	
Description	PLANTA DE IMPLANTACÃO PERFS TRANSVERSAIS E LONGITUDINAL		Folha	1 / 8	Revisão
			Código Cliente	000	

N

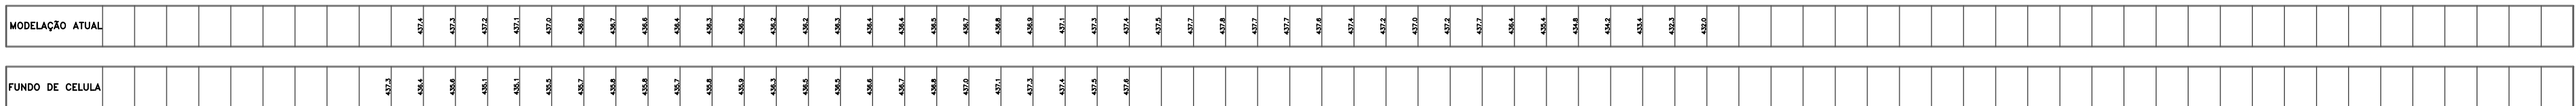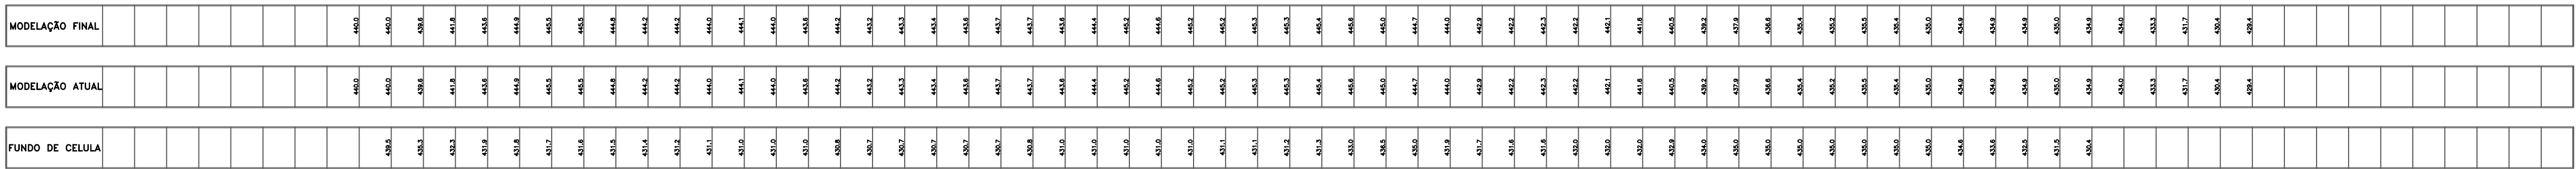

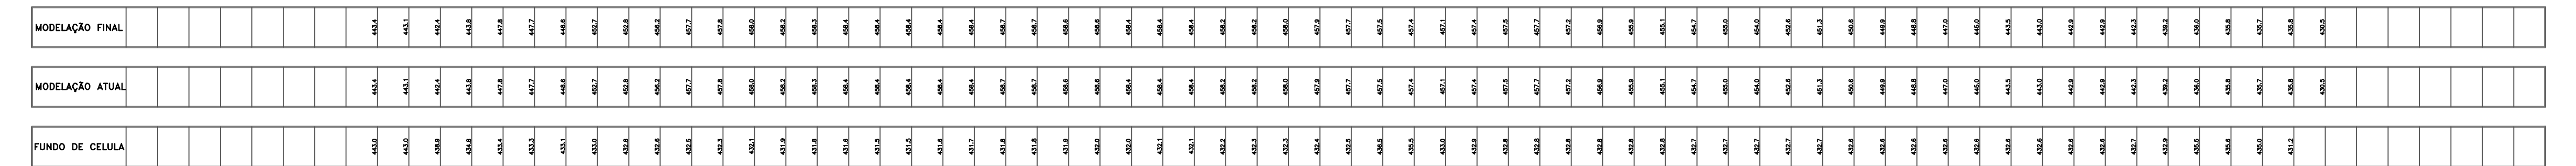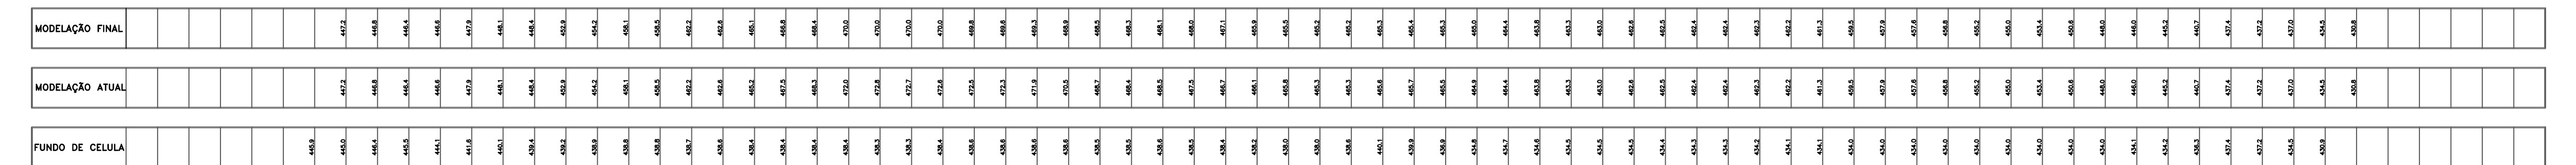

Folha ISO A1 (841x594)

