




PLANTA

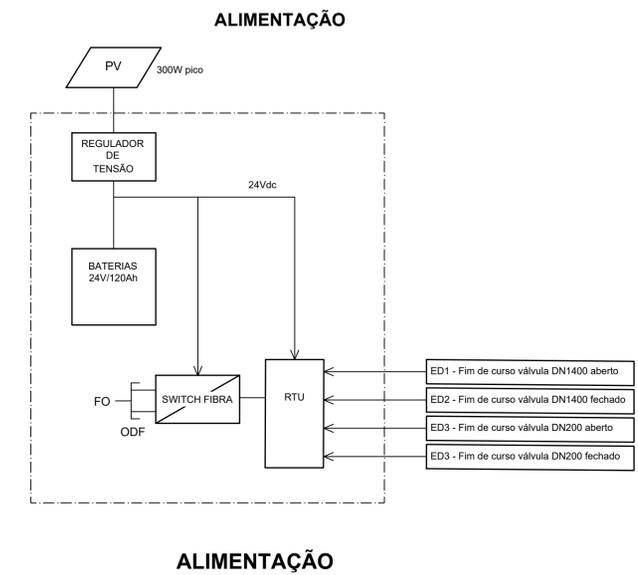


ALIMENTAÇÃO

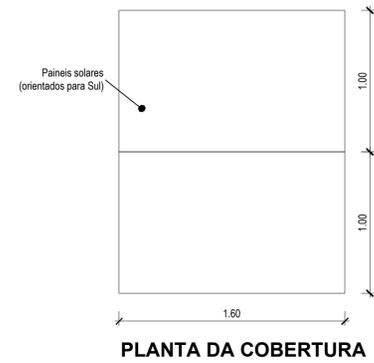


PLANTA DA COBERTURA

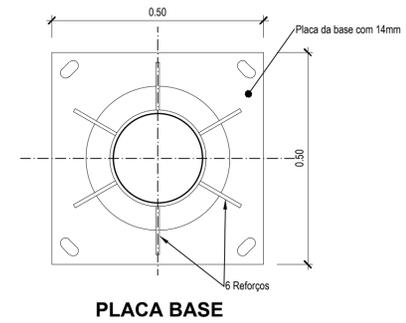


PLACA BASE

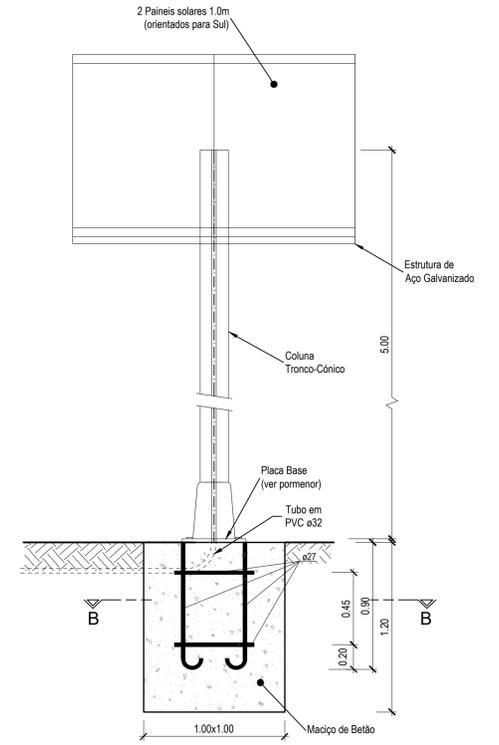

ALÇADO PRINCIPAL

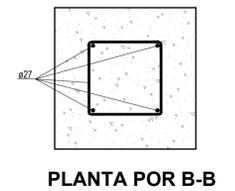

PLANTA POR B-B

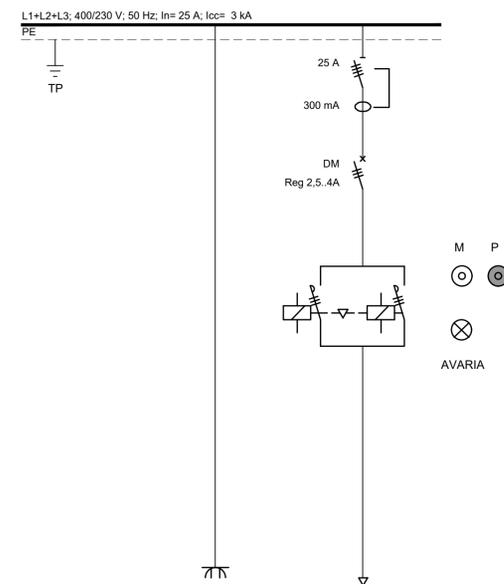


REFERÊNCIA EQUIPAMENTO	TOMADA 32A PARA LIGAÇÃO GRUPO GERADOR	VM
POTÊNCIA (kW)		1,5 kW
CABO TIPO/SECÇÃO		XV 4G2,5 + LIYCY 7x1,5


PAINEL SOLAR
Escala 1:25

ESTE DESENHO NÃO PODE SERVIR DE BASE À EXECUÇÃO DA OBRA SEM O VISTO DO DONO DA OBRA OU SEU REPRESENTANTE COMO "BOM PARA EXECUÇÃO"


Índice	Designação das alterações	Data	Projeto	Desenho	Visto
<p>Empresa de Desenvolvimento e Infra-estruturas do Alqueva, S.A.</p> <p>Projeto: Sofia Azevedo</p> <p>Desenho: Renato Barroso</p> <p>Visto: Sofia Azevedo</p> <p>Aprovado: Sofia Azevedo</p> <p>Escala: 1:25</p>					
<p>PROJETO DE EXECUÇÃO DA LIGAÇÃO DE RESILIÊNCIA ERVIDEL - SADO</p>					
<p>ADUTOR</p>					
<p>CÂMARA DE VÁLVULAS - N.º 1.1. INSTALAÇÕES ELÉTRICAS.</p>					
				<p>Desenho n.º</p> <p>E01</p> <p>Folha</p> <p>01/01</p>	<p>Revisão</p> <p>00</p>
				<p>N.º Projeto:</p> <p>C960-ADU-PE-E01</p>	<p>Data</p> <p>Outubro 2024</p>

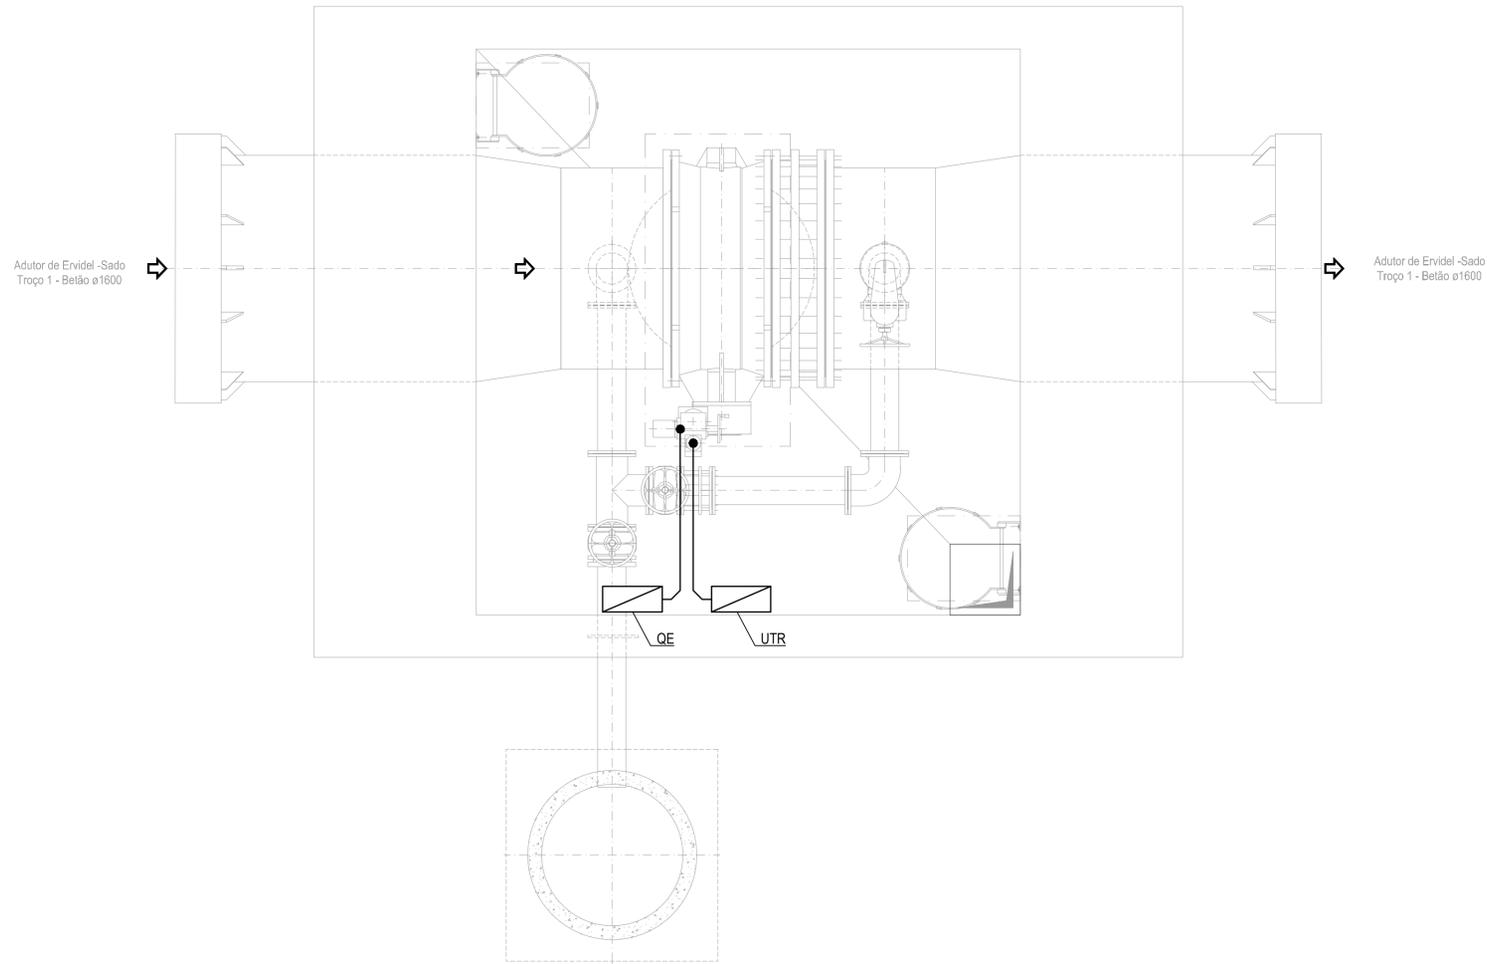

PLANTA

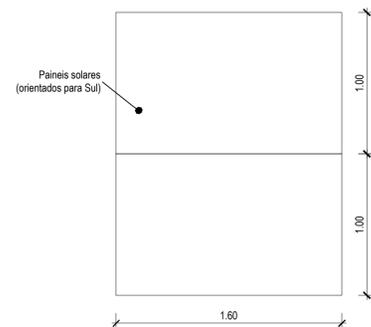


PLANTA DA COBERTURA

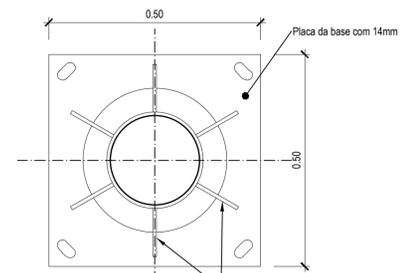


PLACA BASE


PAINEL SOLAR
Escala 1:25

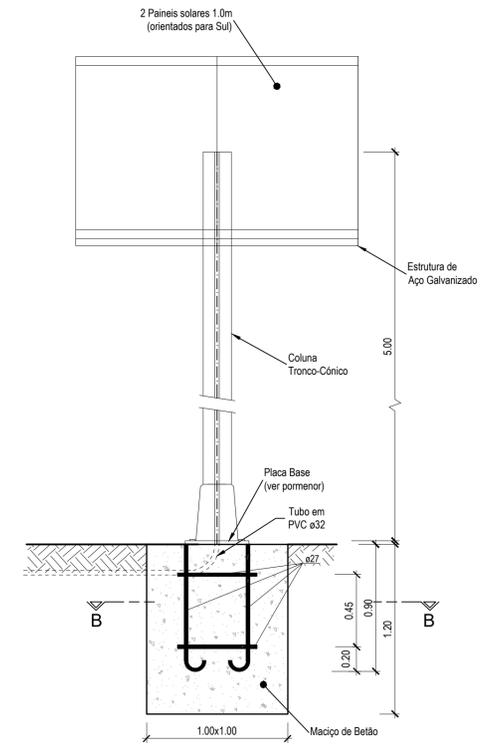


ALÇADO PRINCIPAL

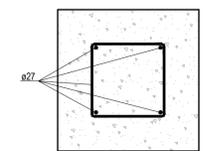

PLANTA POR B-B

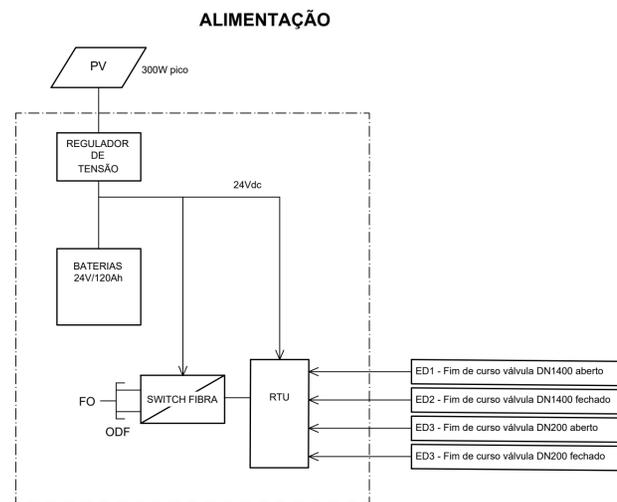

ALIMENTAÇÃO

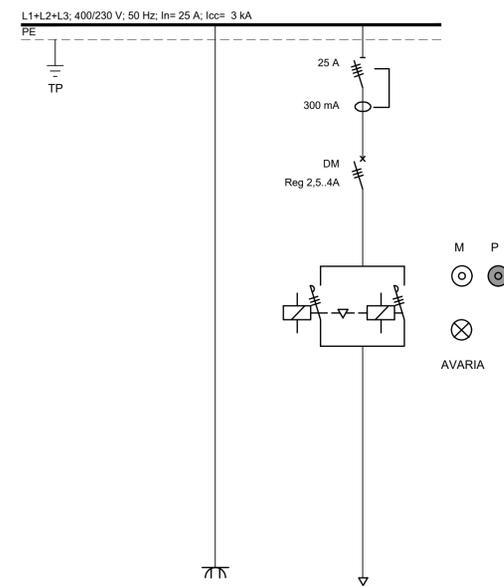

REFERÊNCIA EQUIPAMENTO	TOMADA 32A PARA LIGAÇÃO GRUPO GERADOR	VM
POTÊNCIA (kW)		1,5 kW
CABO TIPO/SECÇÃO		XV 4G2,5 + LIYCY 7x1,5

ESTE DESENHO NÃO PODE SERVIR DE BASE À EXECUÇÃO DA OBRA SEM O VISTO DO DONO DA OBRA OU SEU REPRESENTANTE COMO "BOM PARA EXECUÇÃO"

Índice	Designação das alterações	Data	Projeto	Desenho	Visto
<p>EDIA Empresa de Desenvolvimento e Infra-estruturas do Alqueva, S.A.</p>					
Projeto	Sofia Azevedo	<p>PROJETO DE EXECUÇÃO DA LIGAÇÃO DE RESILIÊNCIA ERVIDEL - SADO</p>		<p>Campos d'Água Engenharia e Gestão, Lda.</p>	
Desenho	Renato Barroso	<p>ADUTOR</p>		<p>Desenho n.º 01/01</p>	
Visto	Sofia Azevedo	<p>CÂMARA DE VÁLVULAS - N.º 1.12. INSTALAÇÕES ELÉTRICAS.</p>		<p>E02</p>	
Aprovado	Sofia Azevedo	<p>1:25</p>		<p>Revisão: 00</p>	
Escalas		<p>Outubro 2024</p>		<p>N.º Projeto: C960-ADU-PE-E02</p>	