

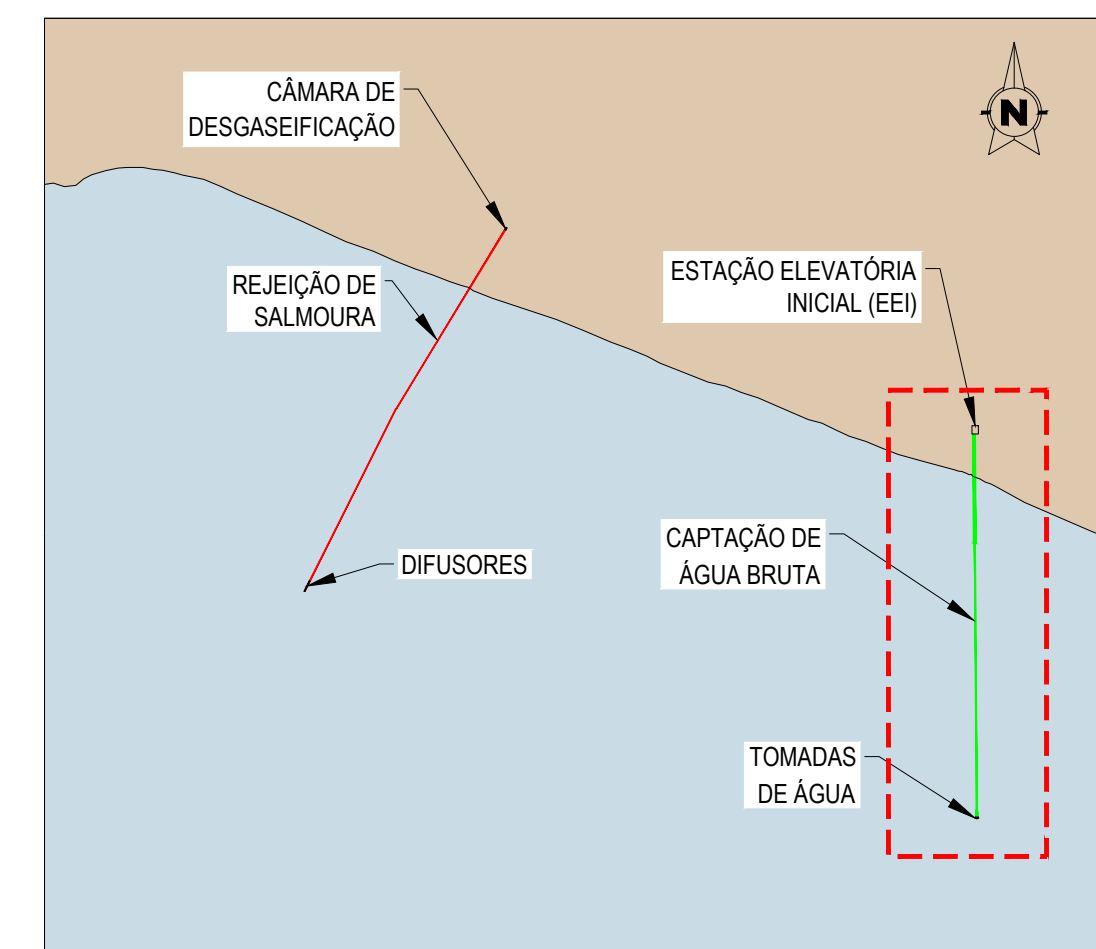
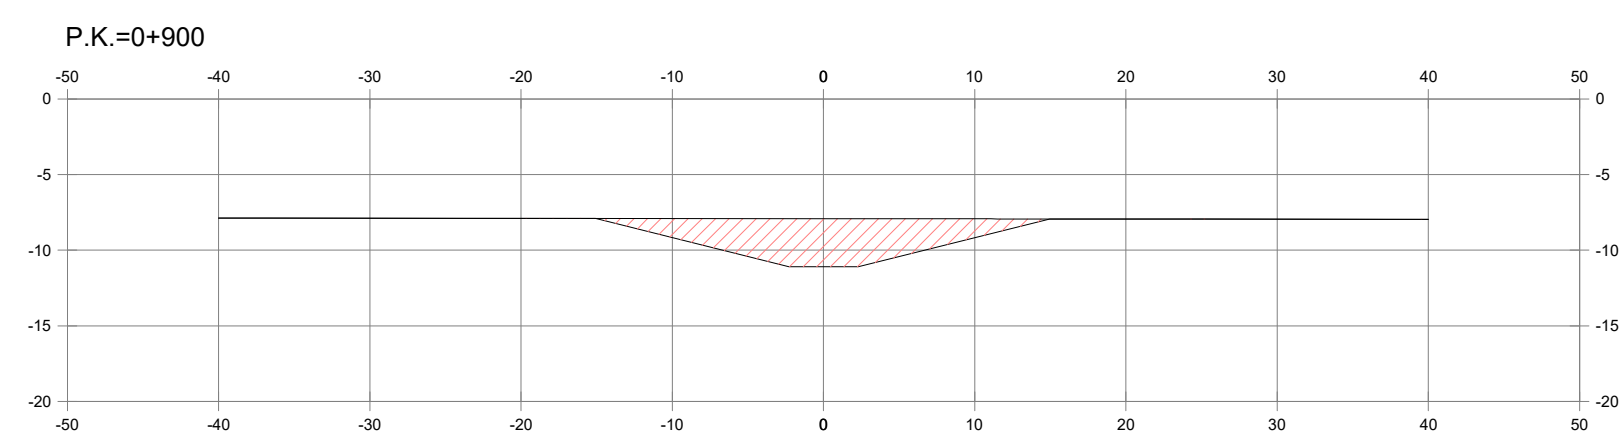
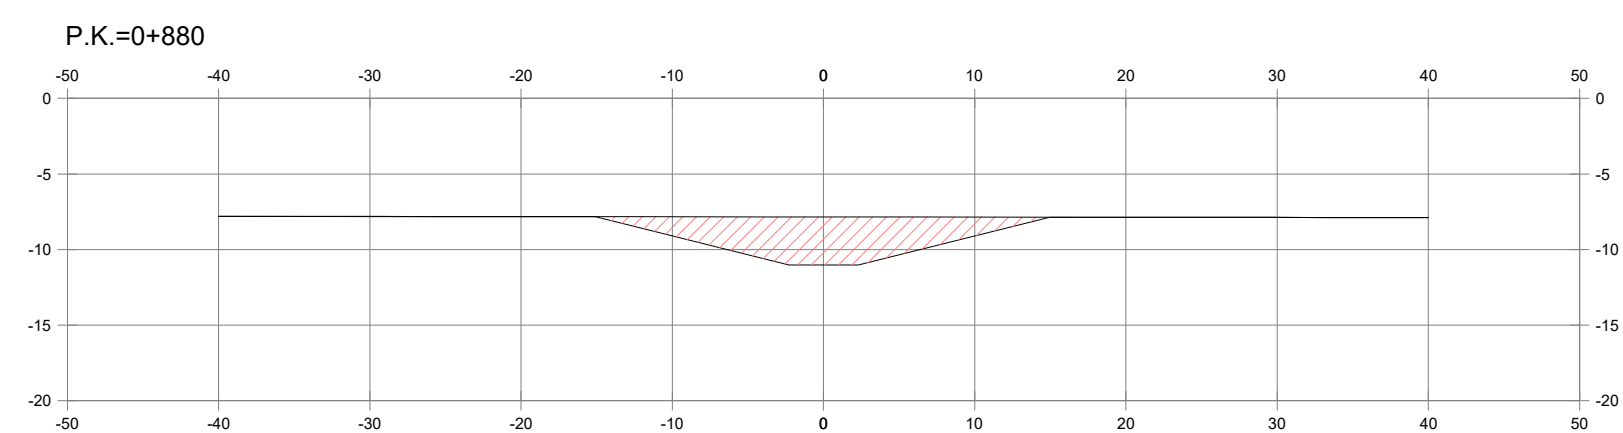
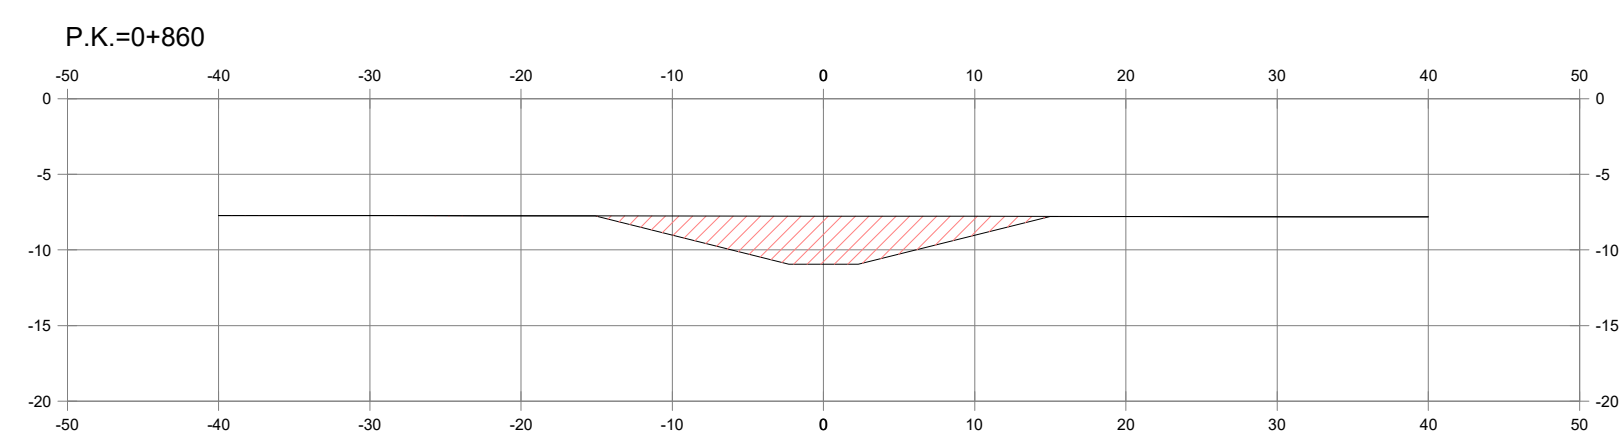
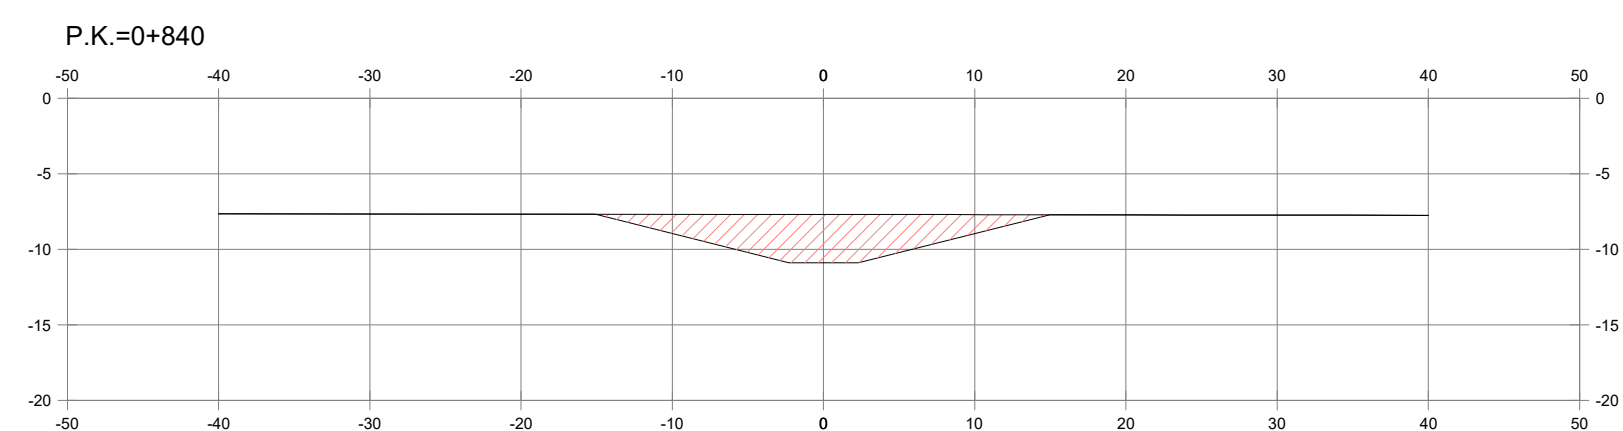
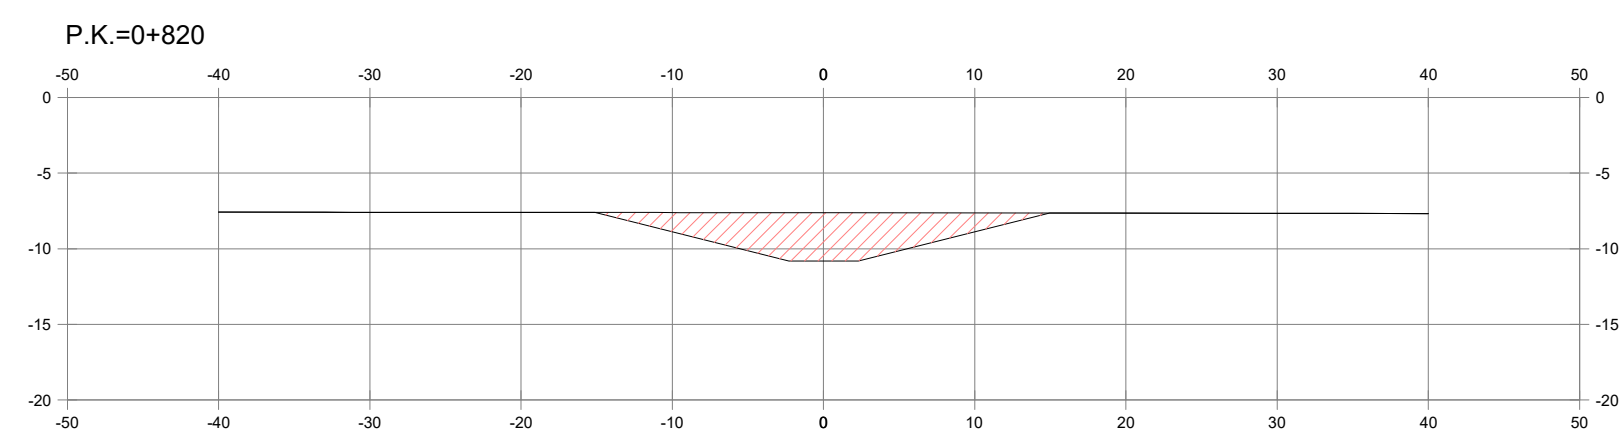
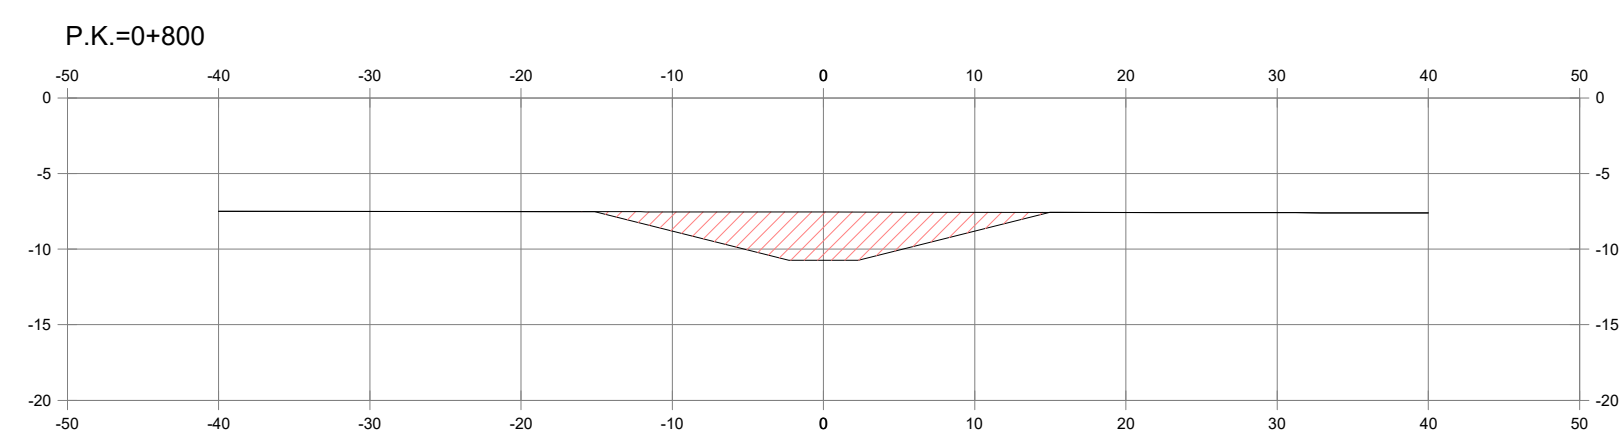
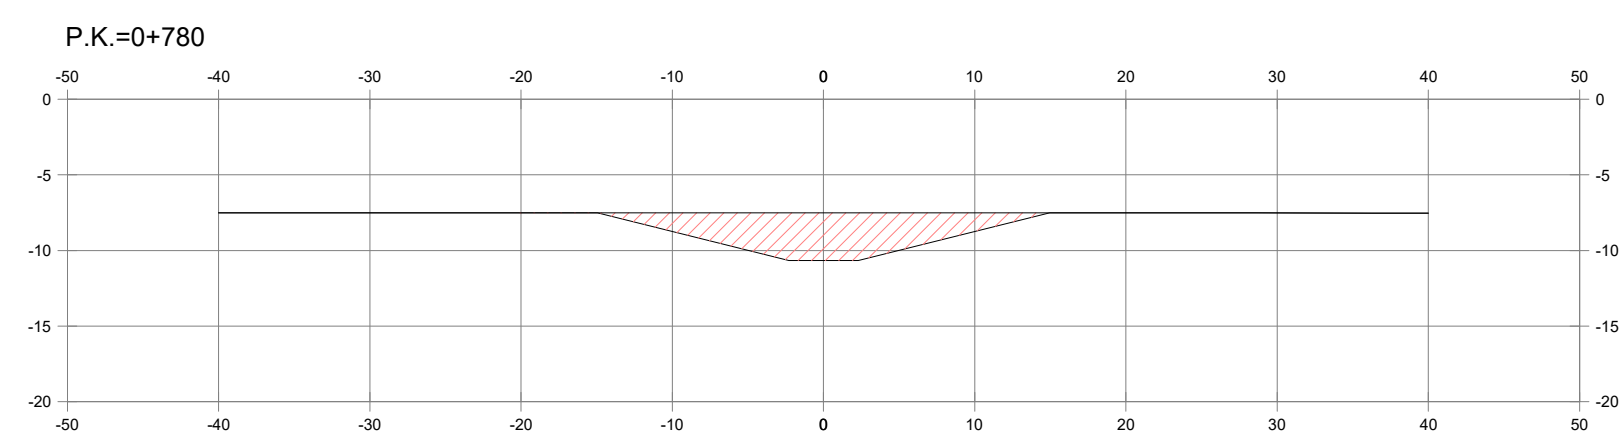
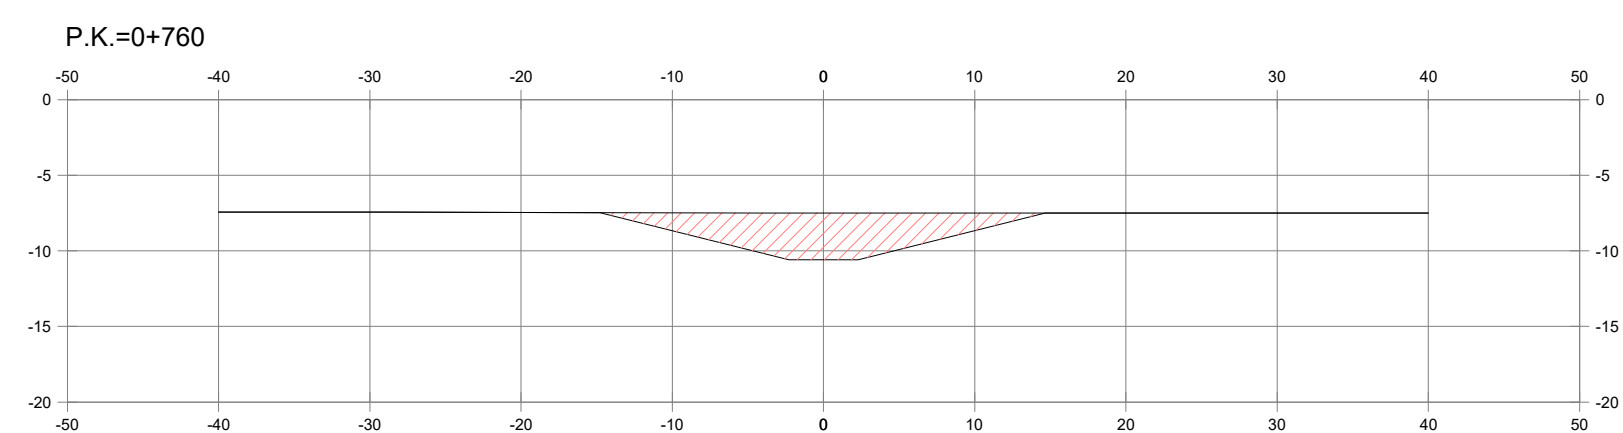
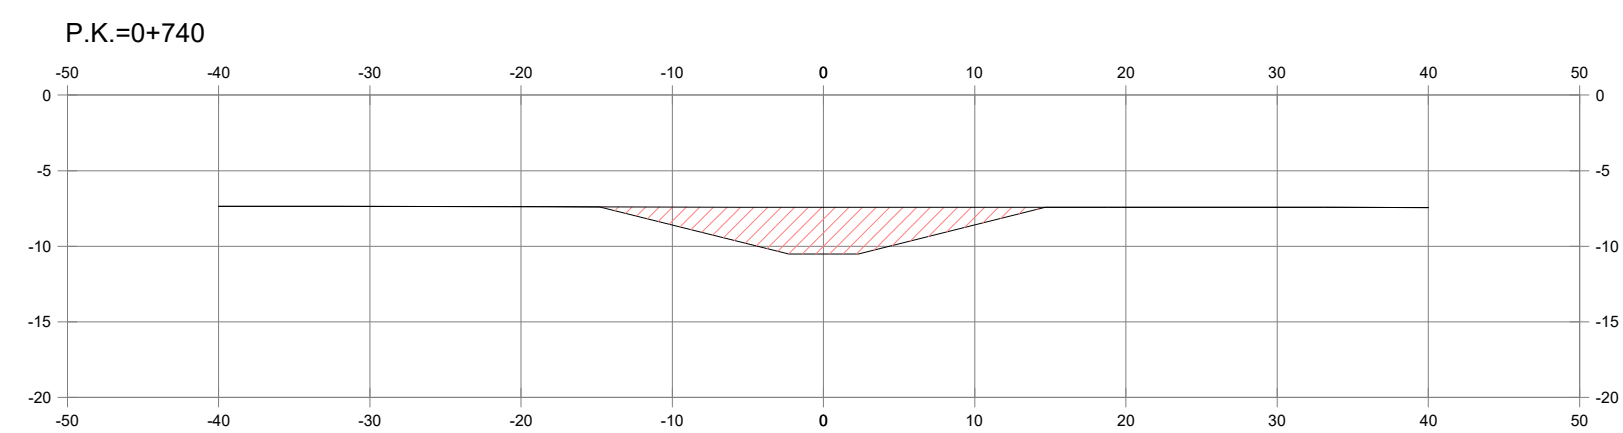
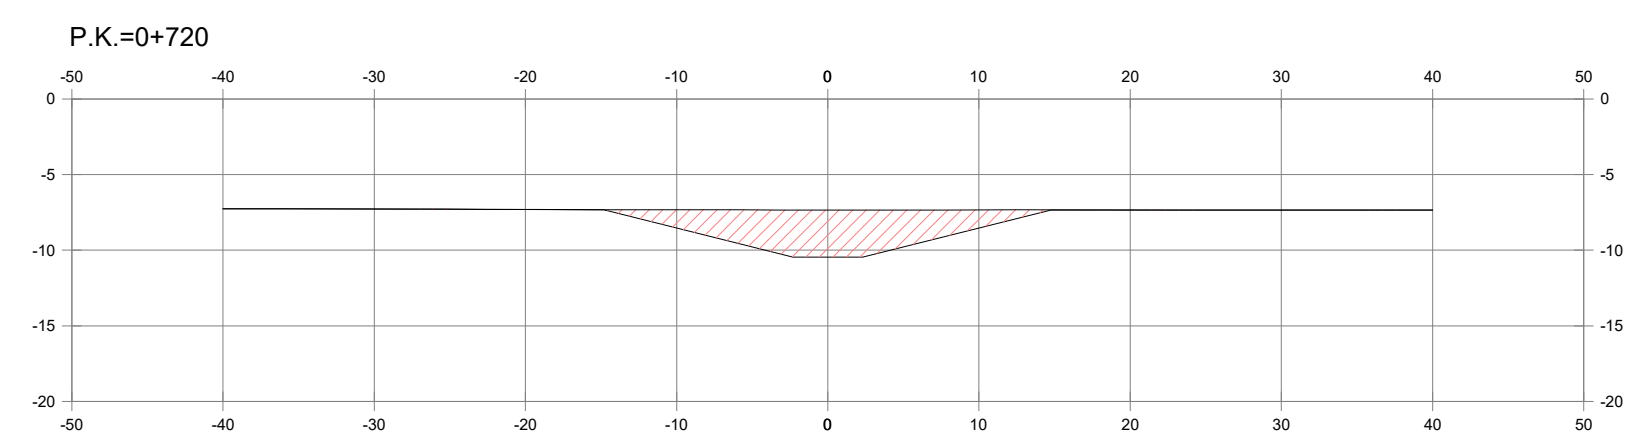
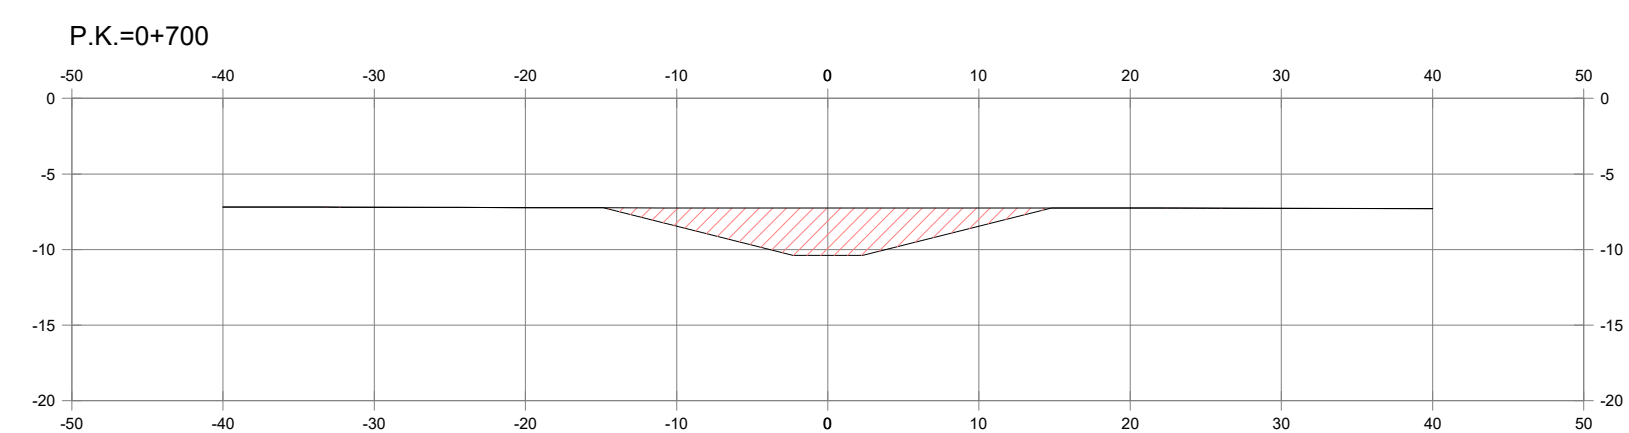
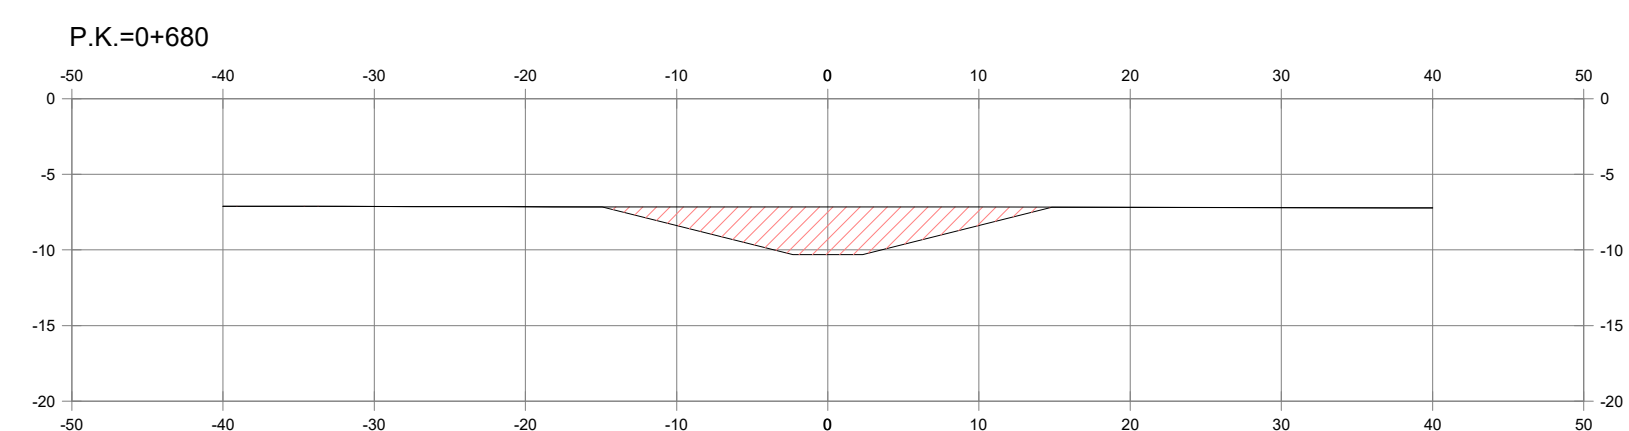
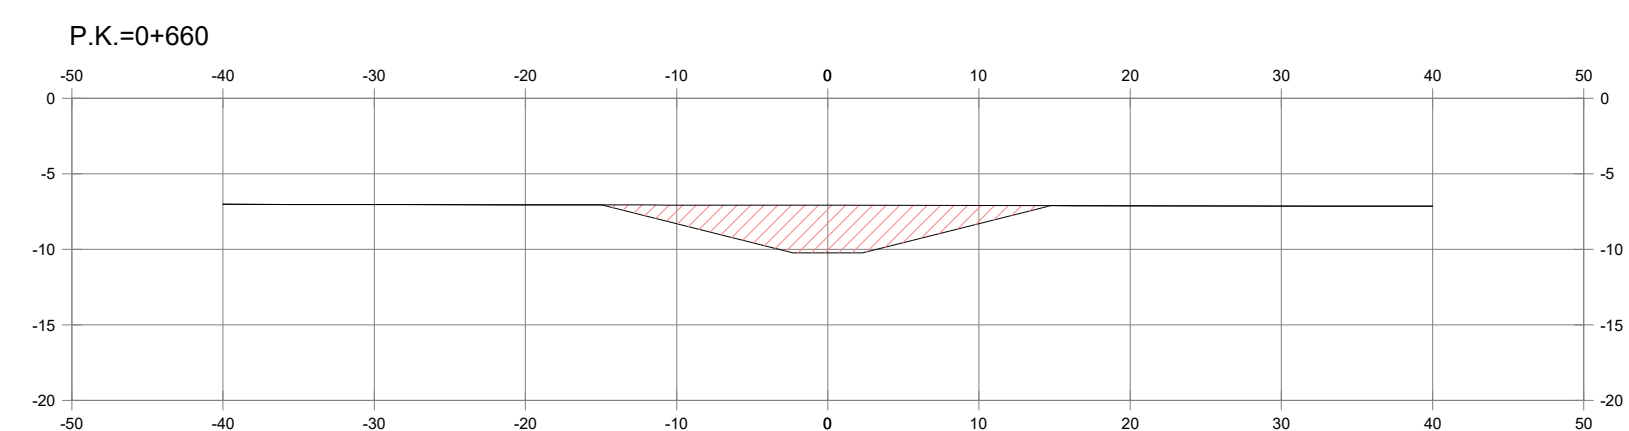
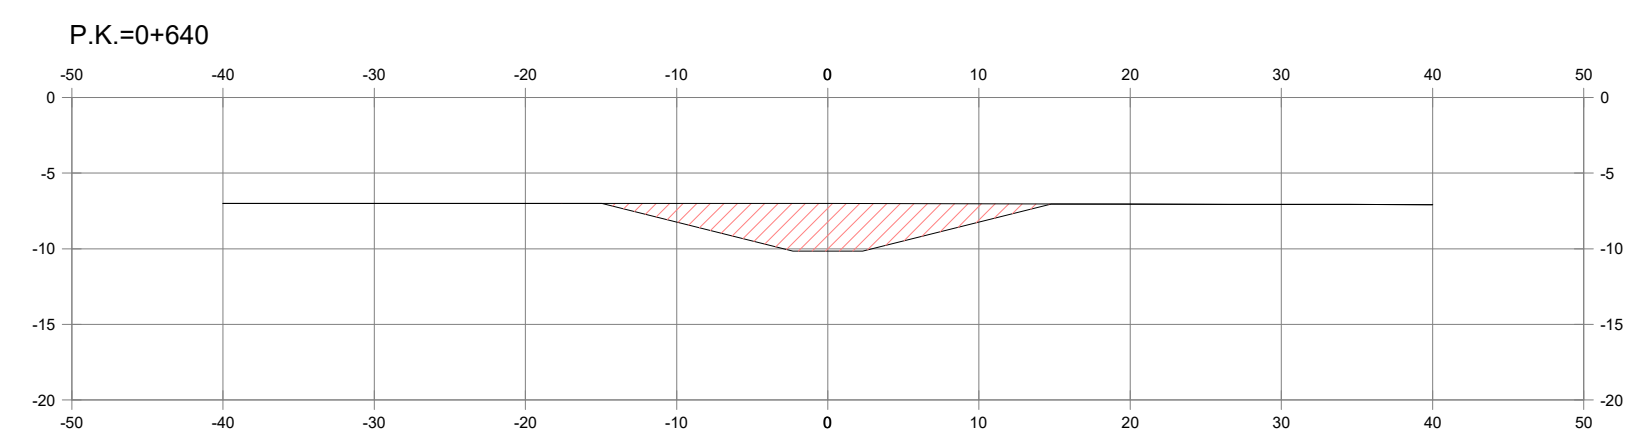
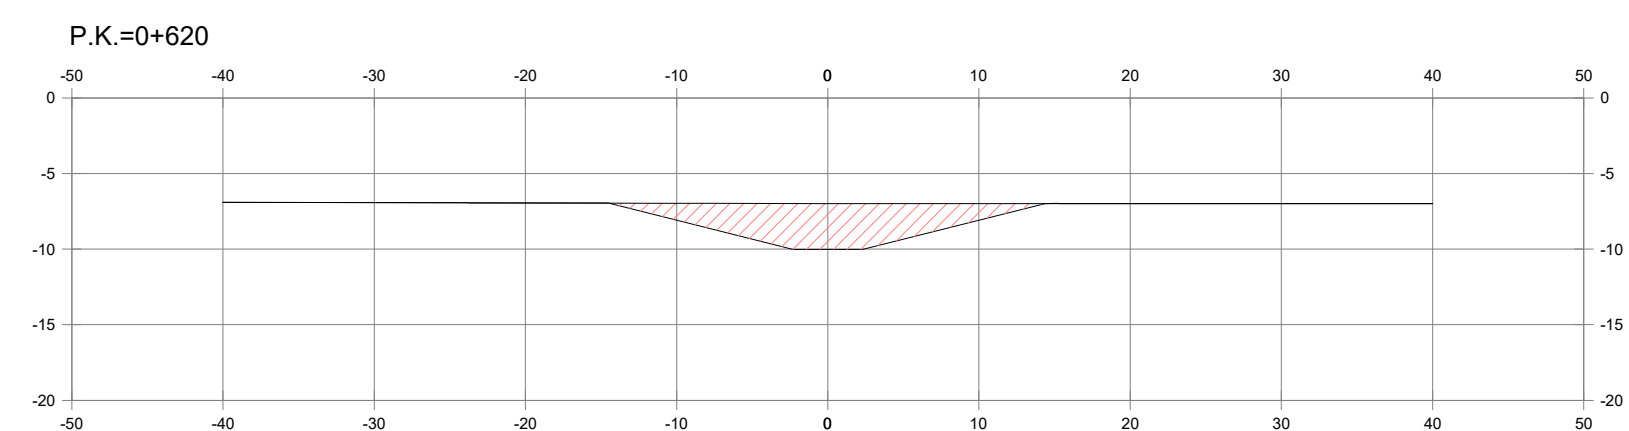
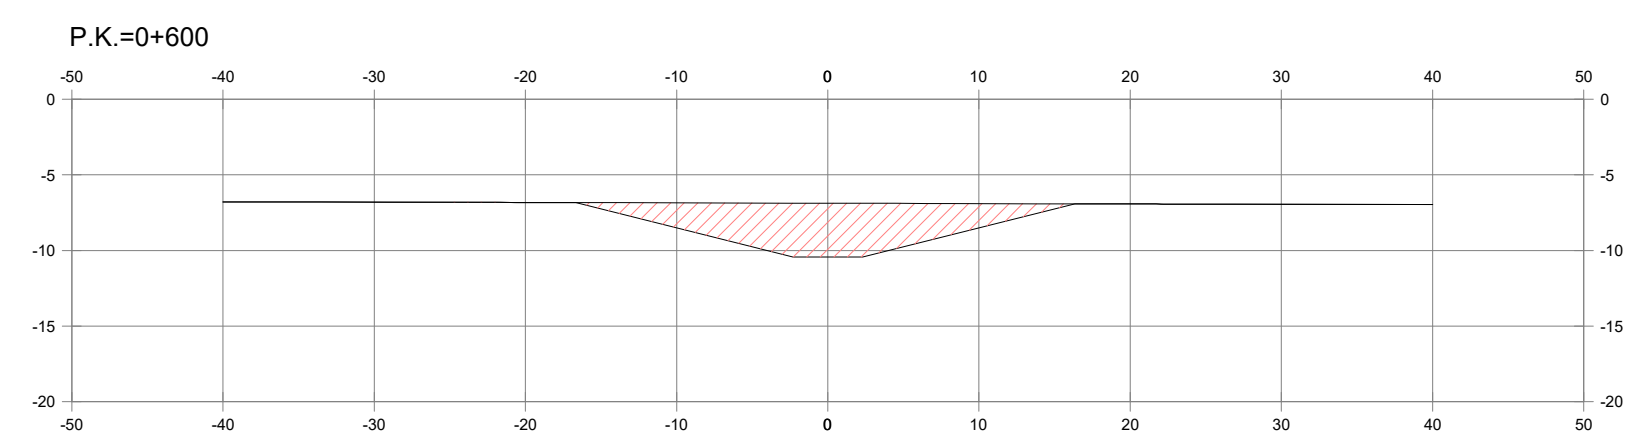
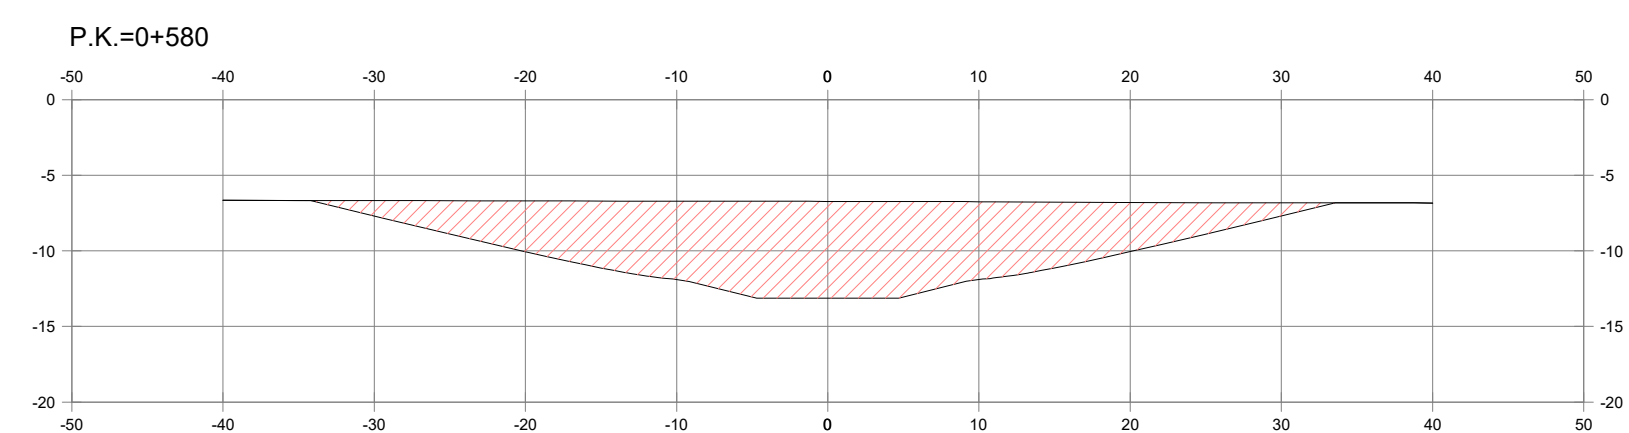


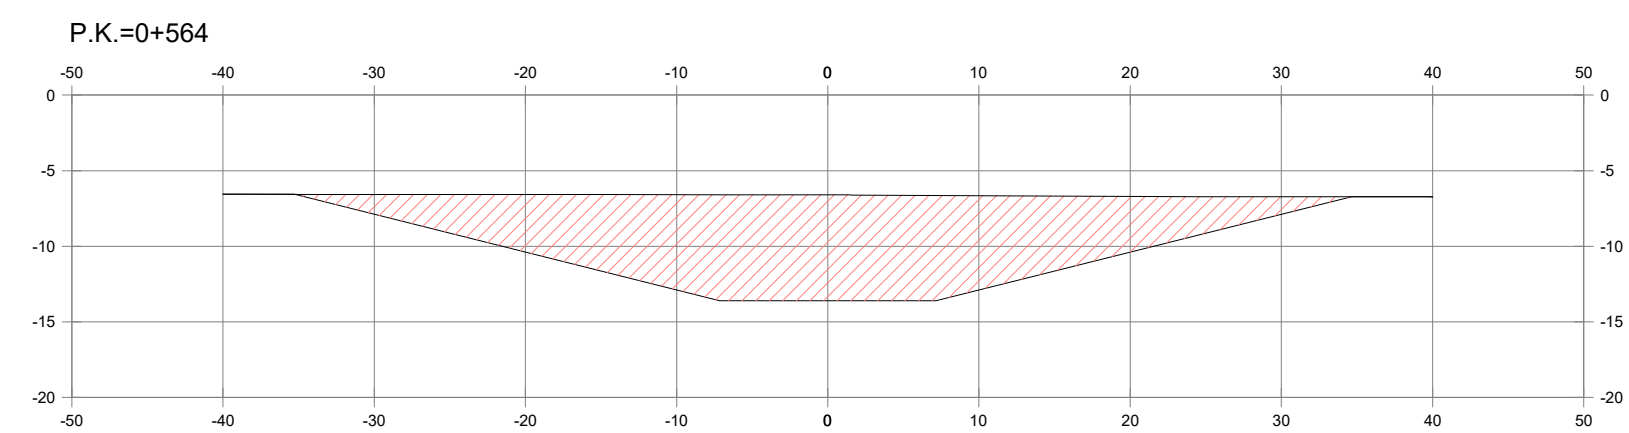

PLANO CHAVE
S/E

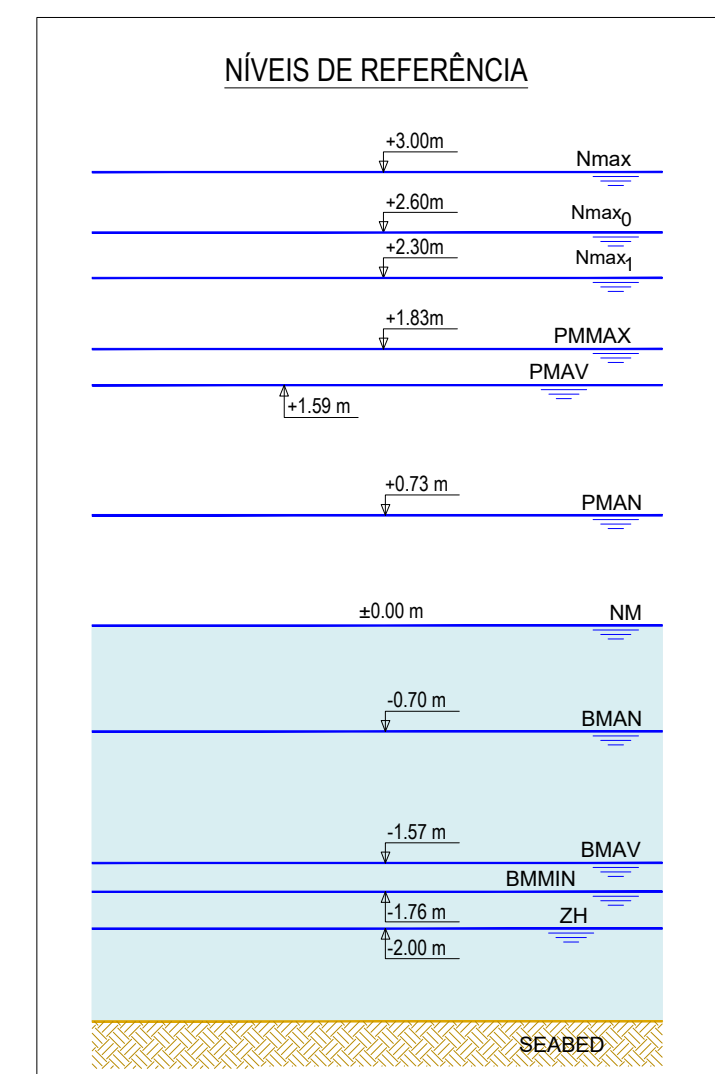





















NOTAS

1. As coordenadas e as elevações são dadas em metros
2. Todas as dimensões estão em metros, excepto quando especificado
3. As coordenadas são referidas ao ETRS89/TM06 - Portugal
4. As elevações são referidas ao NM

02.0	Revisão com comentários ADA	07/04/2025	PRO	FME
01.0	Documento inicial	17/02/2025	PRO	FME
Índice	Designação das alterações	Data	Nome	Visto


		Designação do Projeto/Entidade EMPRESITA DE CONCEÇÃO-CONSTRUÇÃO DO SISTEMA DE DESALINIZAÇÃO NA REGIÃO DO ALGARVE		Fase do projeto Projeto		Formas / Impressão A1 / 1 m	
Aprovação AEA Data: _____ Inicial: _____		Especialidade OBRA MARINA		Verifica Data: _____ Assinatura: Roberto Pélido		MARCA Assinatura: _____	
				Aprova Data: _____ Assinatura: _____		MARCA Assinatura: _____	

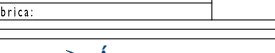		Título SISTEMA DE CAPTAÇÃO E REJEIÇÃO DE ÁGUA DO MAR CAPTAÇÃO DE ÁGUA BRUTA SEÇÕES TRANSVERSAIS - ESCAVAÇÃO		AL-PRO-000-AMM-0001-1 Nº de projeto: 000-PR-22983-OM	
				Escala 1/500	
				Nº Fols 2 DE 22	

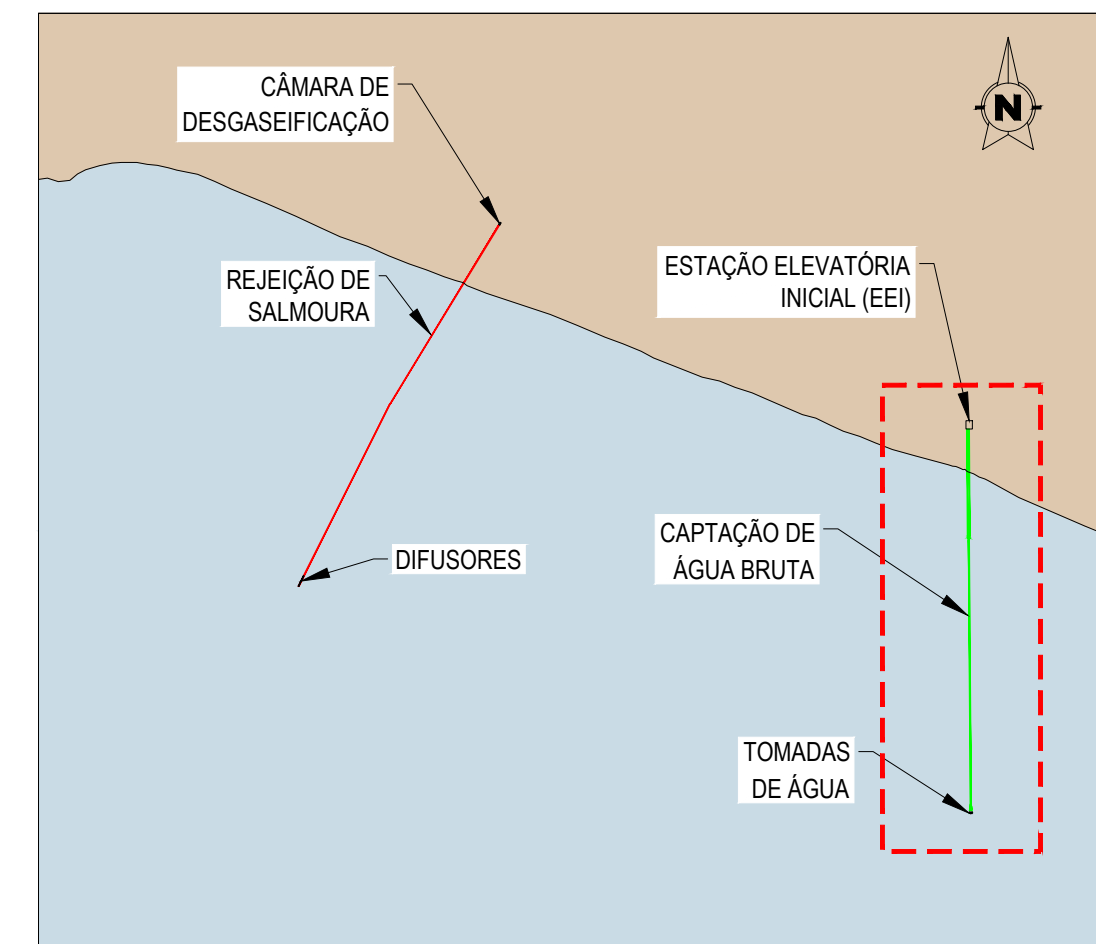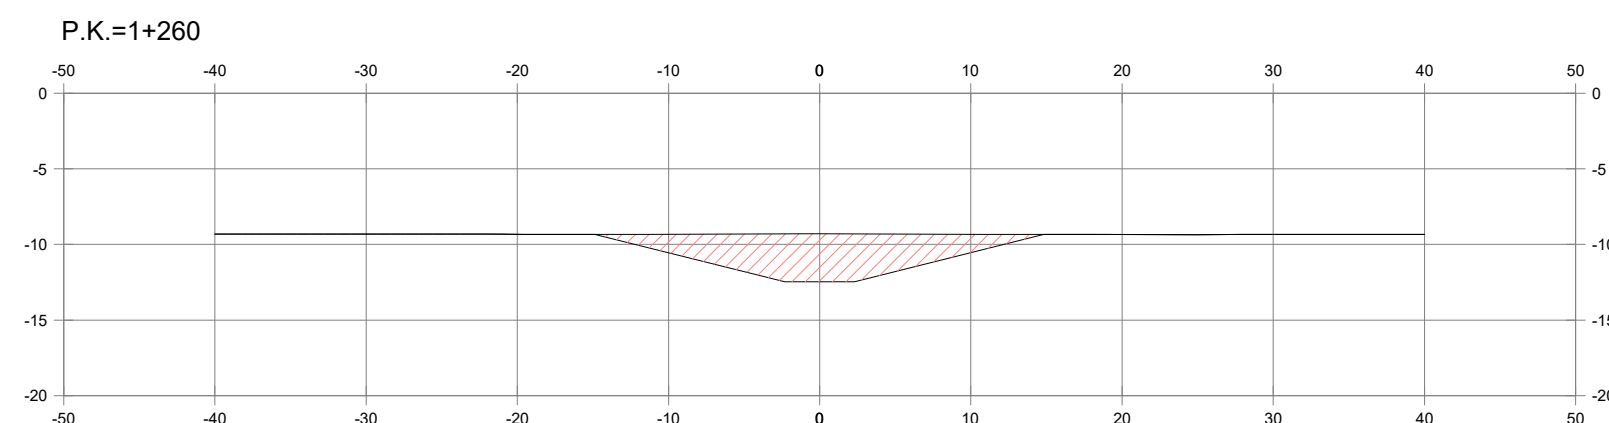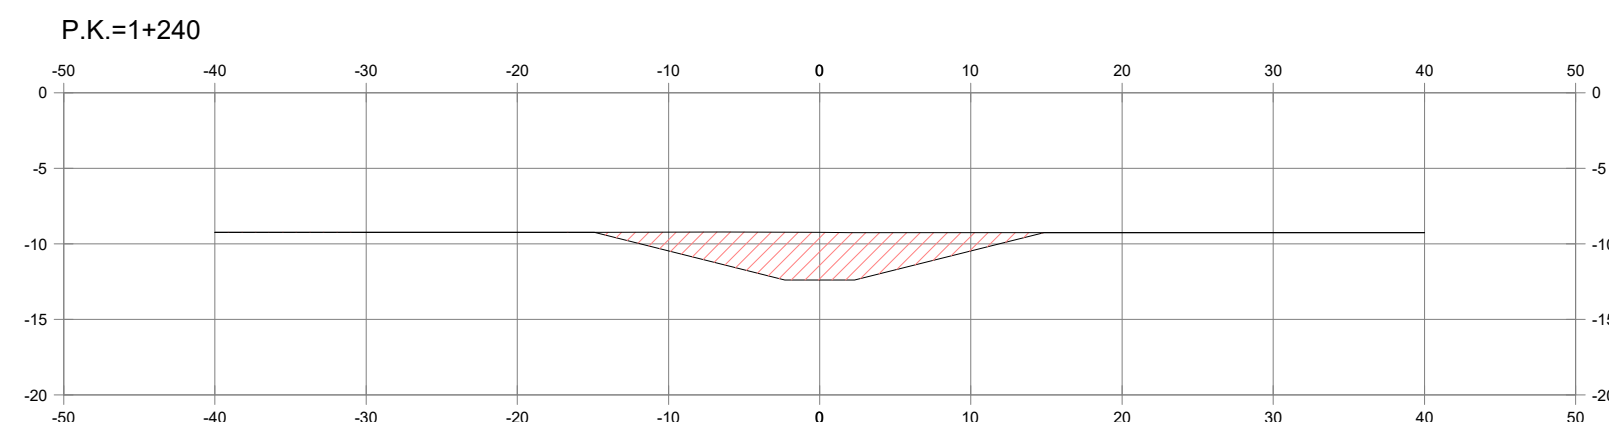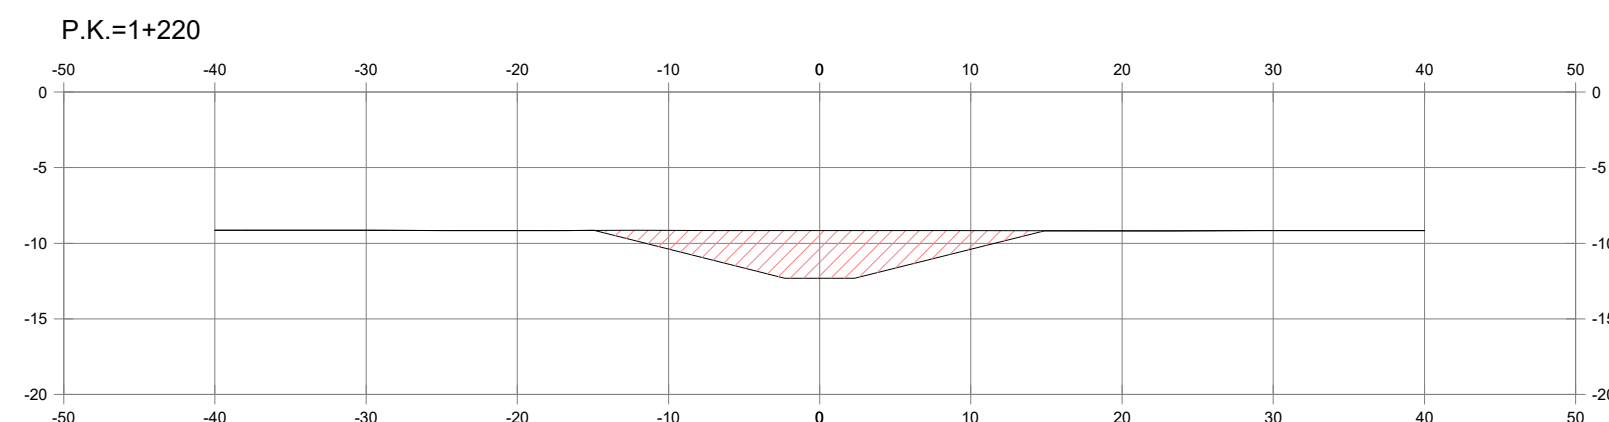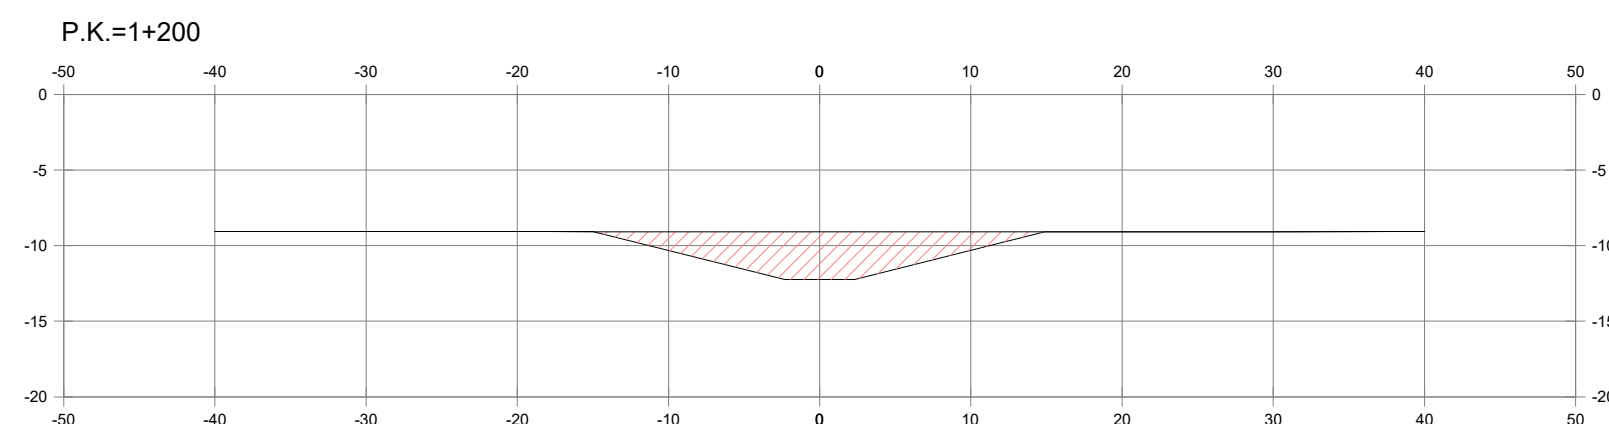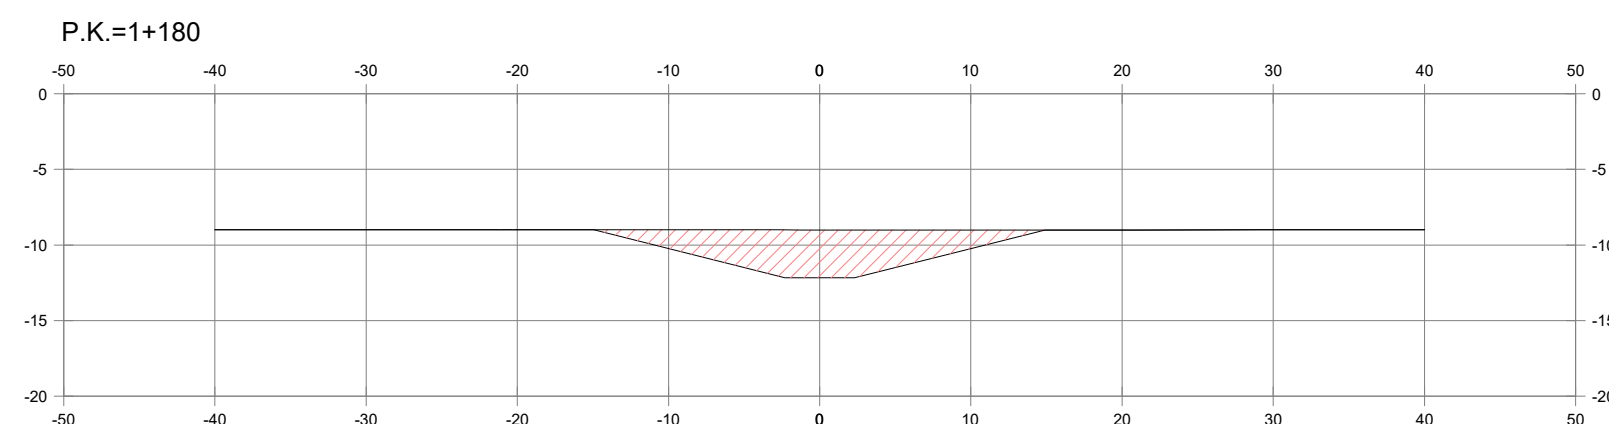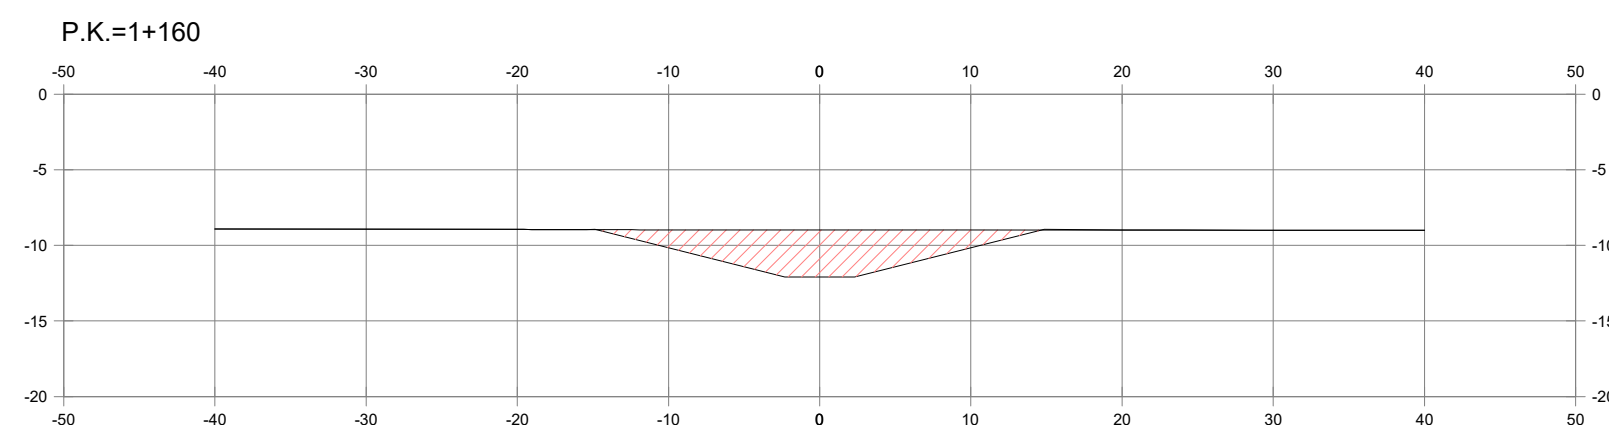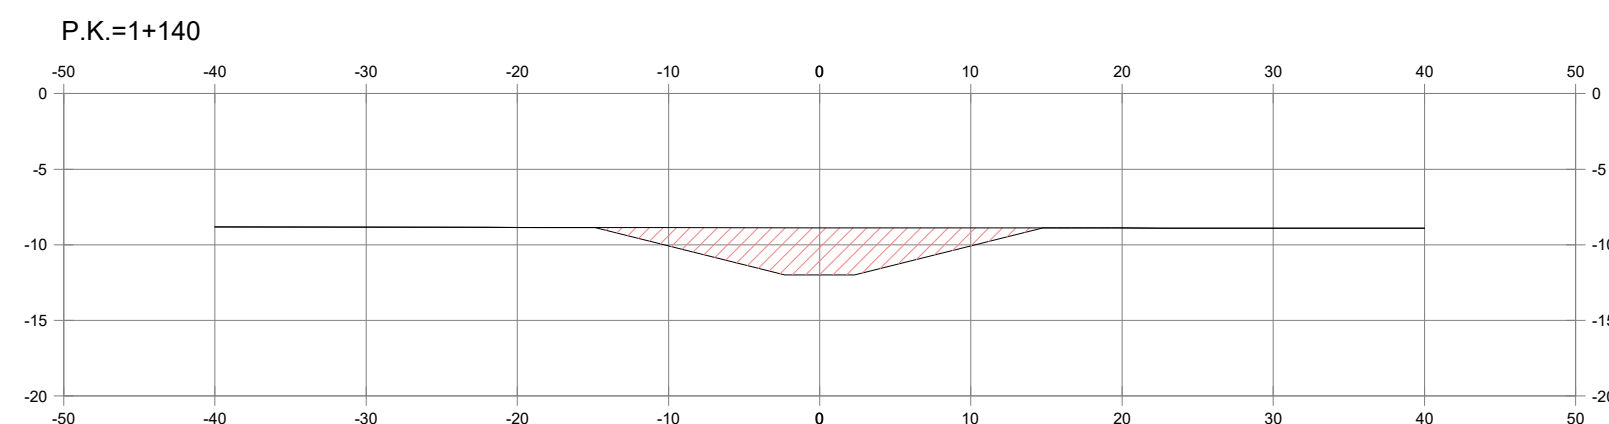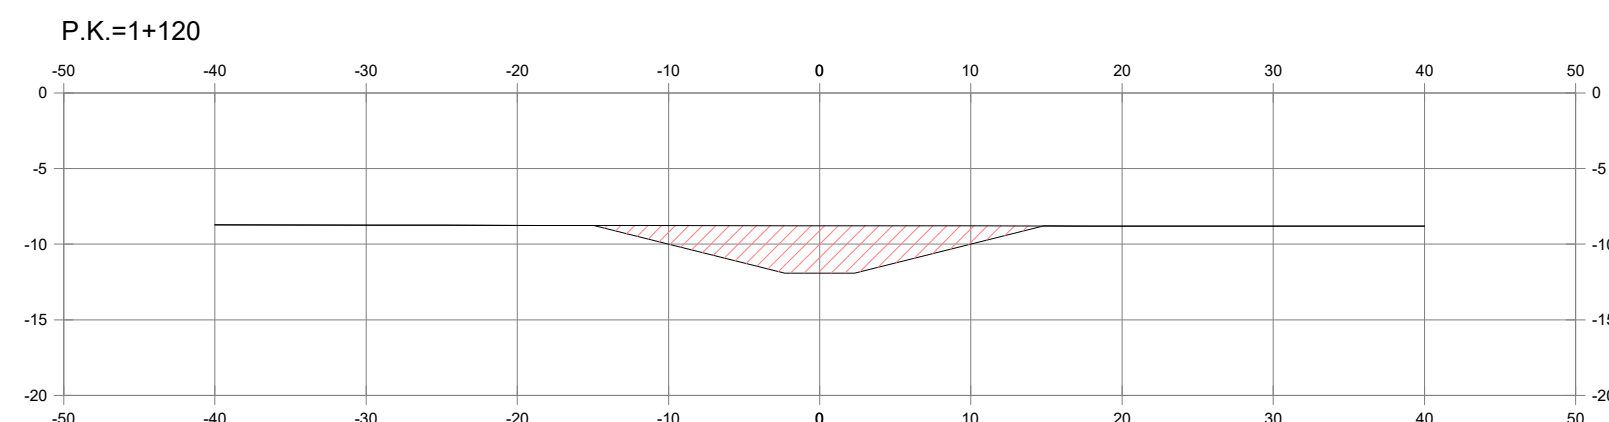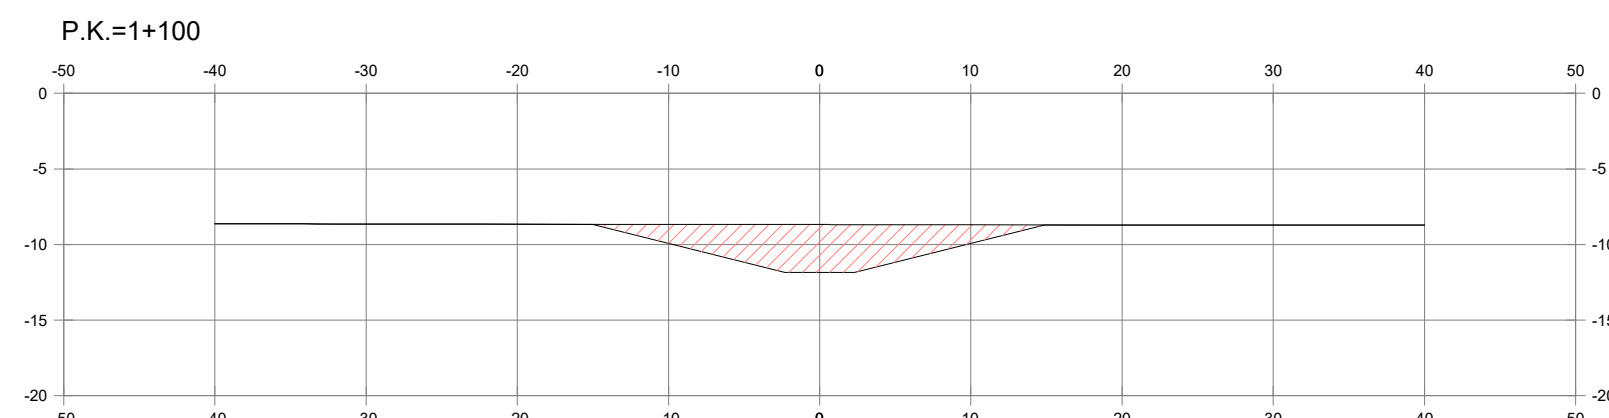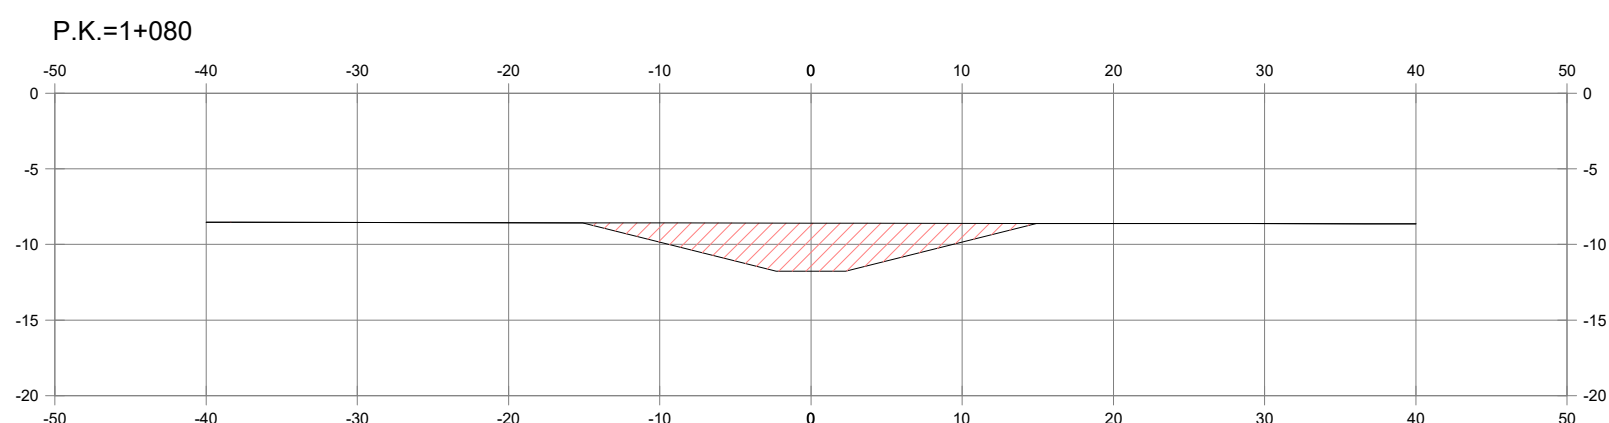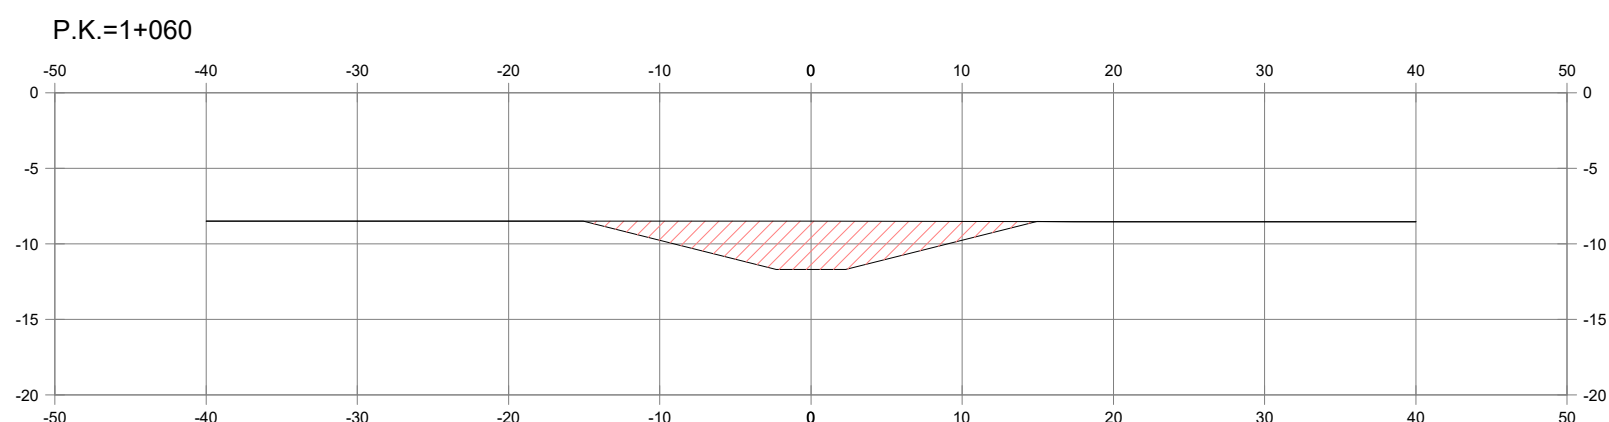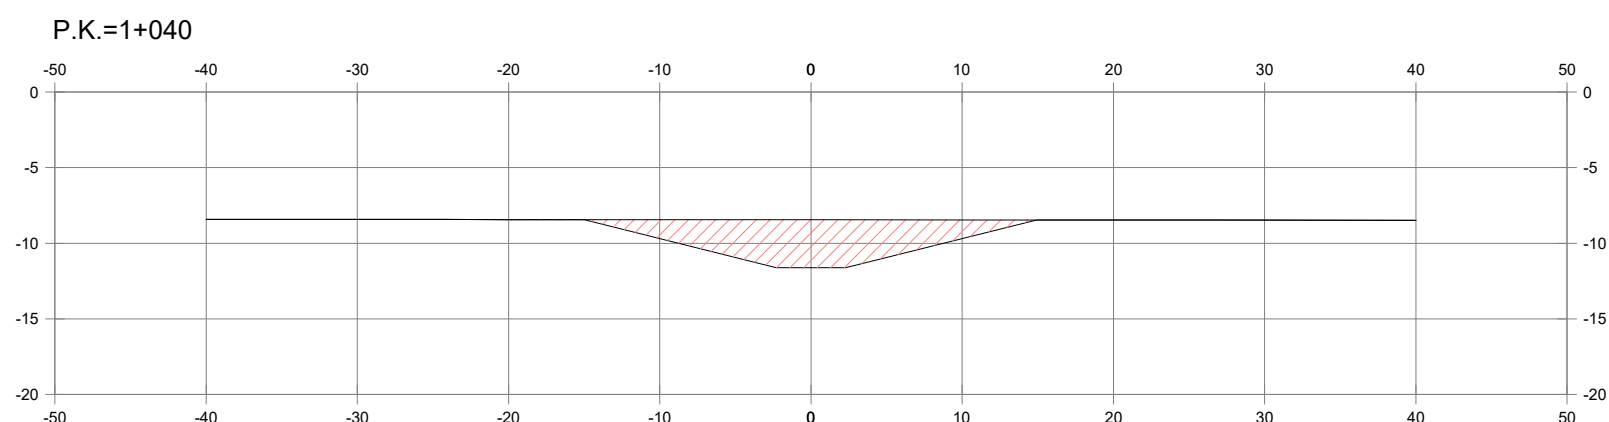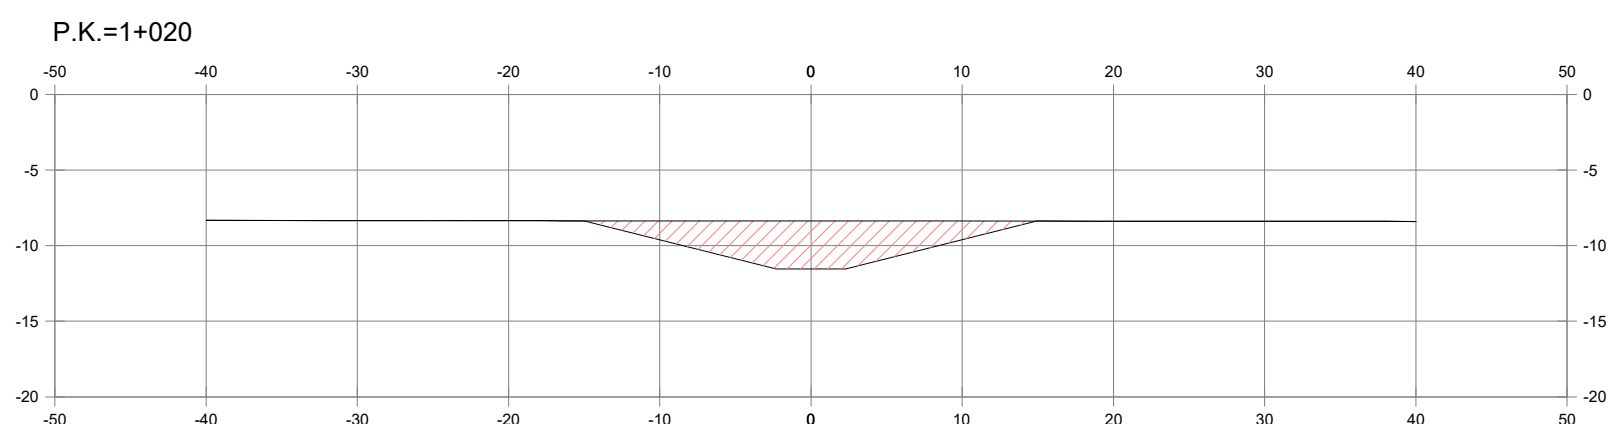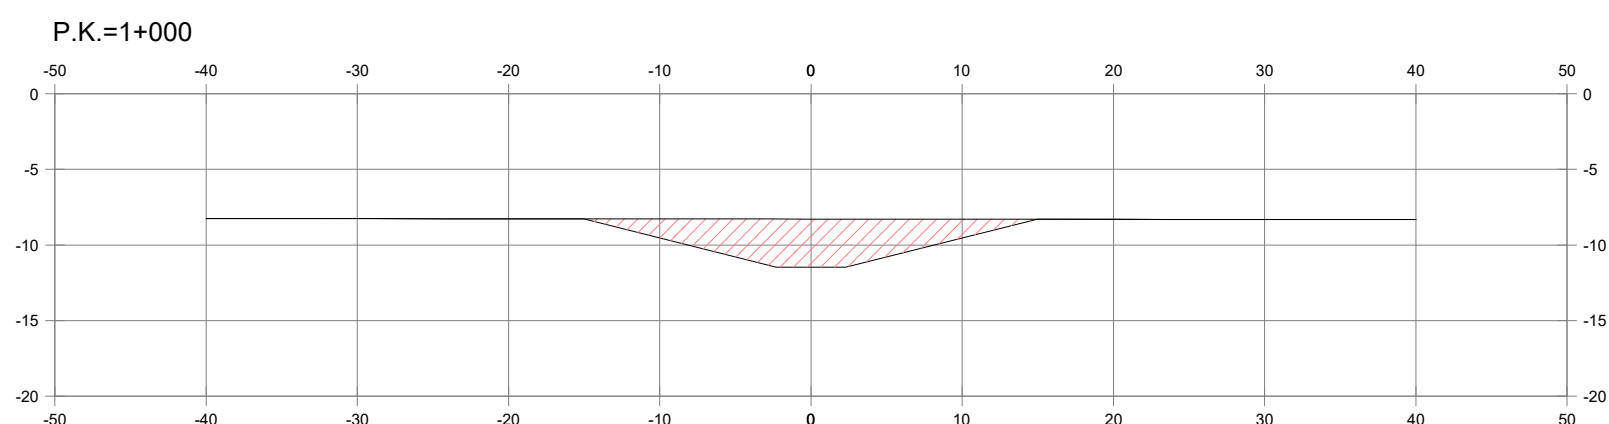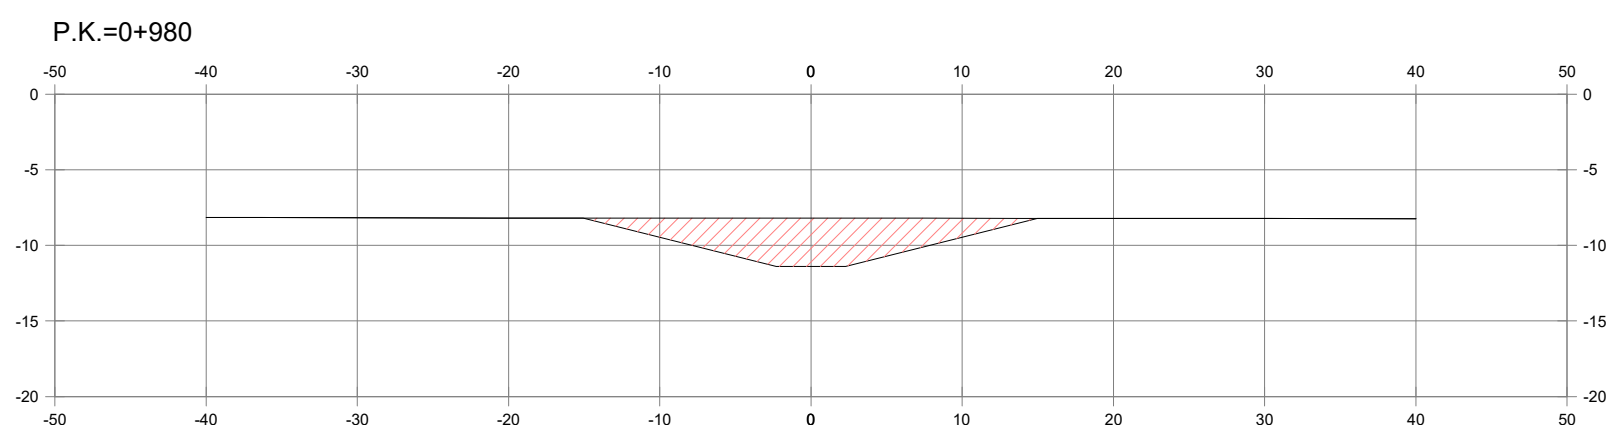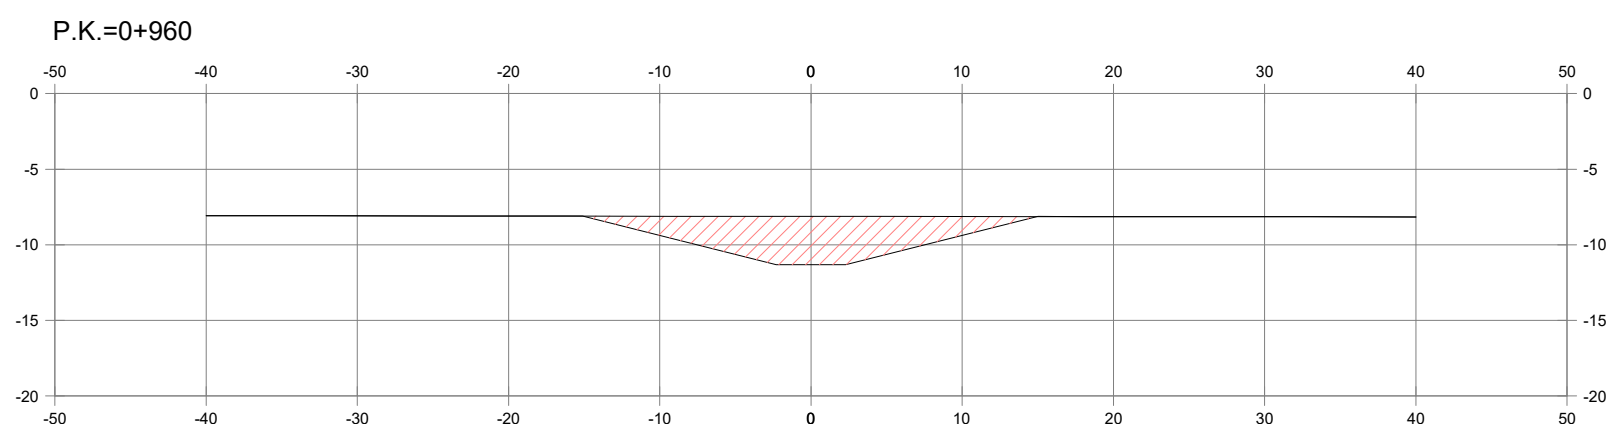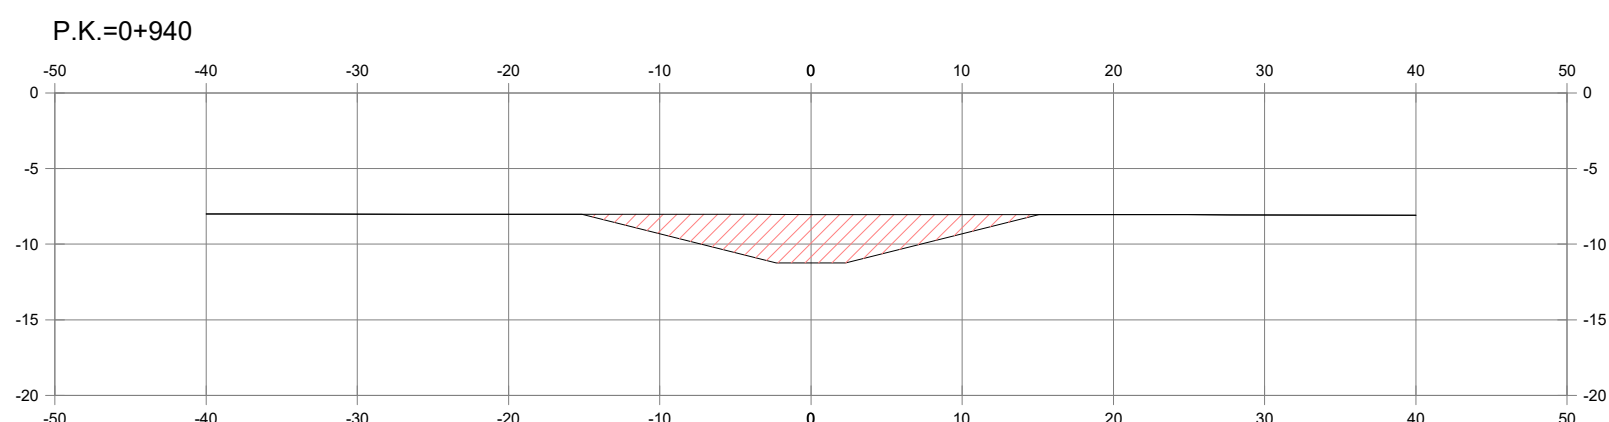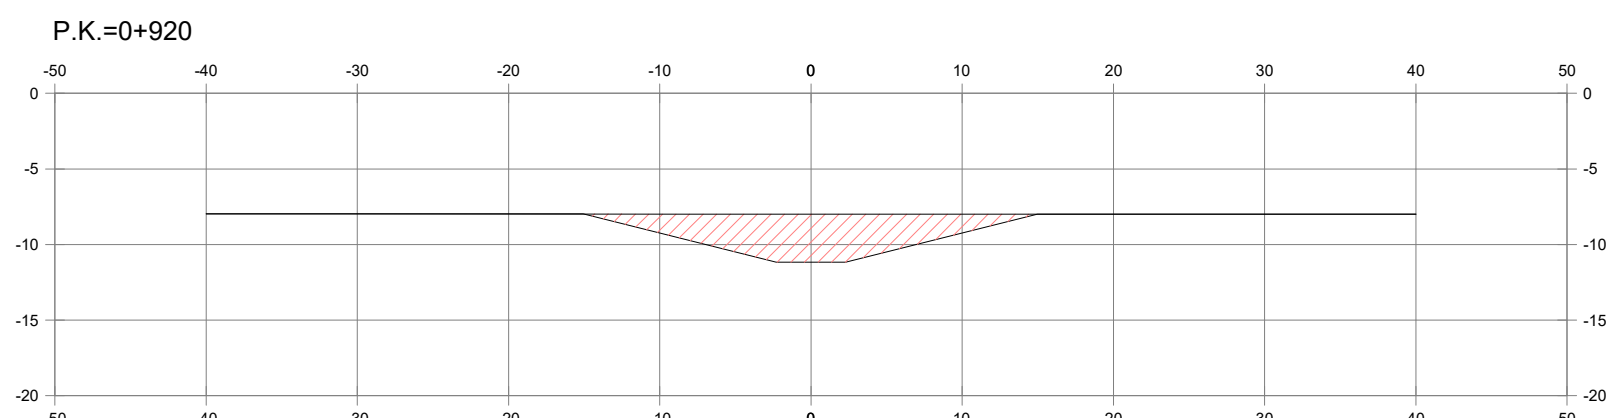

PLANO CHAVE
S/E

S/E

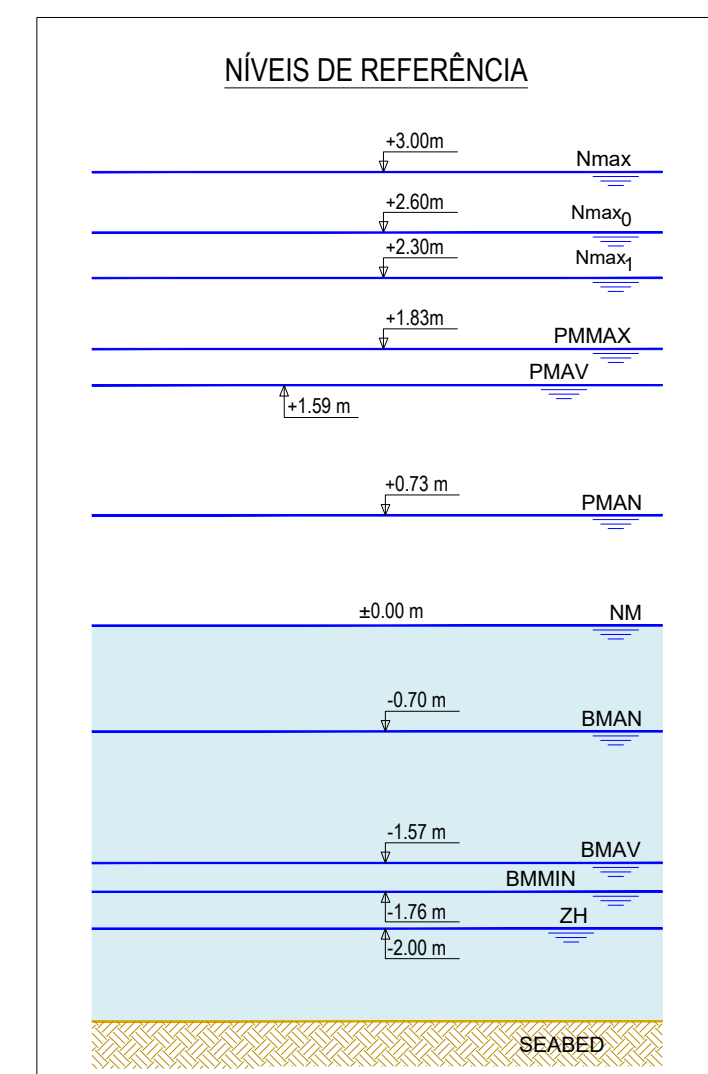




















NOTAS

1. As coordenadas e as elevações são dadas em metros
2. Todas as dimensões estão em metros, excepto quando especificado
3. As coordenadas são referidas ao ETRS89/TM06 - Portugal
4. As elevações são referidas ao NM

02.0	Revisão com comentários ADA	07/04/2025	PRO	FME
01.0	Documento inicial	17/02/2025	PRO	FME
Índice	Designação das alterações	Data	Nome	Visto


		Designação de Projeto/Empresas: EMPRESITA DE CONCEÇÃO-CONSTRUÇÃO DO SISTEMA DE DESSALINIZAÇÃO NA REGIÃO DO ALGARVE		Data de Projeto Formas / Impresso A4 / 1+1	
Aprovação ADA Nome: _____ Carimbo: _____		Data: _____ Responsável: _____ OBRA MARINA		Projecto Data: _____ Autor: Roberto Pinheiro	
				Desenho Data: _____ Autor: Ana Fernández	
				Aprova Data: _____ Autor: Francisco Marraz	
		Título: SISTEMA DE CAPTAÇÃO E REJEIÇÃO DE ÁGUA DO MAR CAPTAÇÃO DE ÁGUA BRUTA SECÇÕES TRANSVERSAIS - ESCAVAÇÃO		Escala: 1/500	
		AL-PRQ-0000-MW-DWG-00011 AL-PRQ-2295-S-OM MOVIMENTO DE TERRAS		Nº de Ficha: 3 DE 22	

AI-PRQ-0000-MW-DWG-00011	02.0	AL-PRQ-2295-S-OM	MOVIMENTO DE TERRAS
--------------------------	------	------------------	---------------------

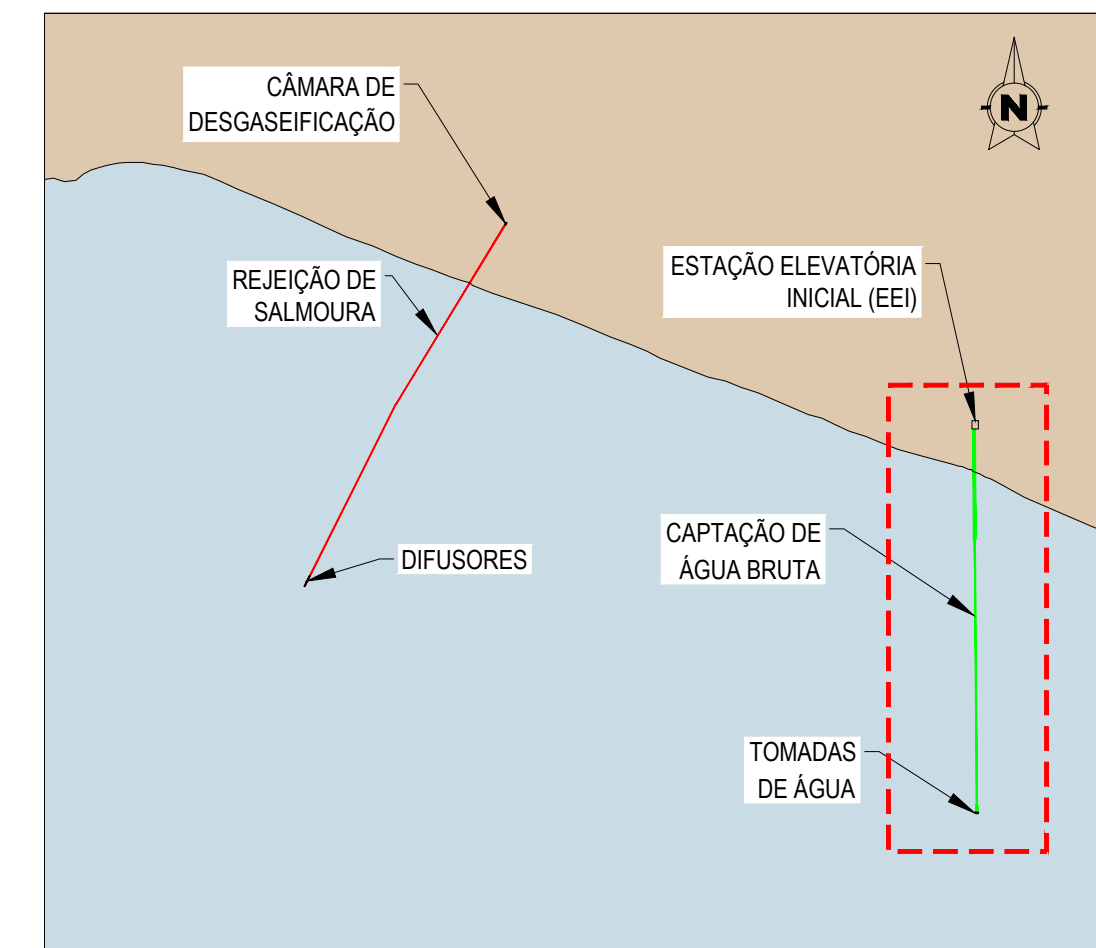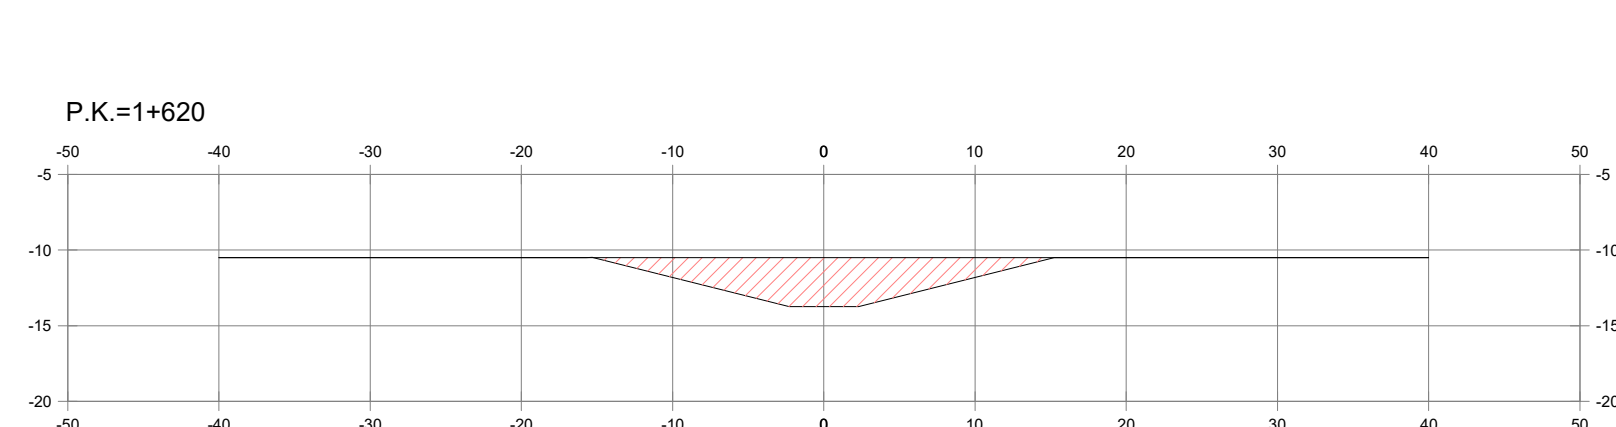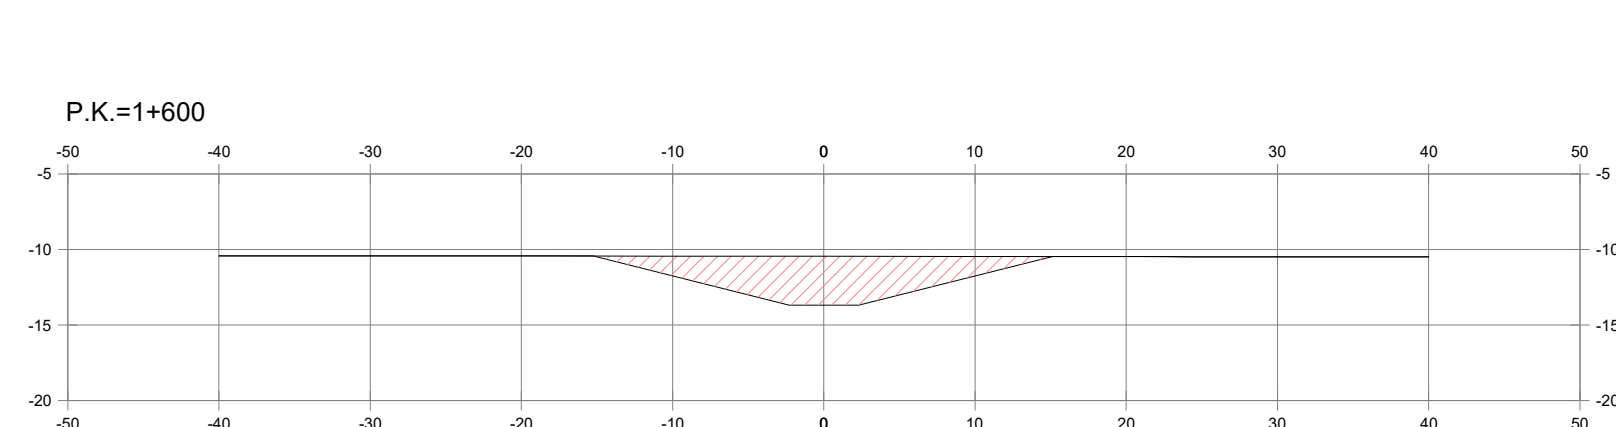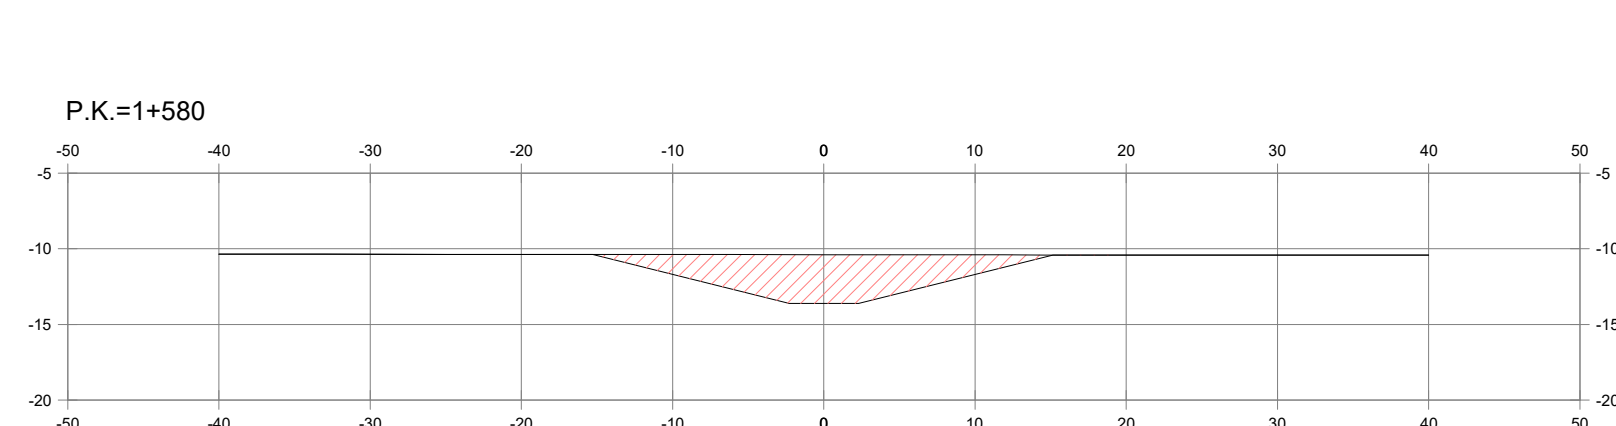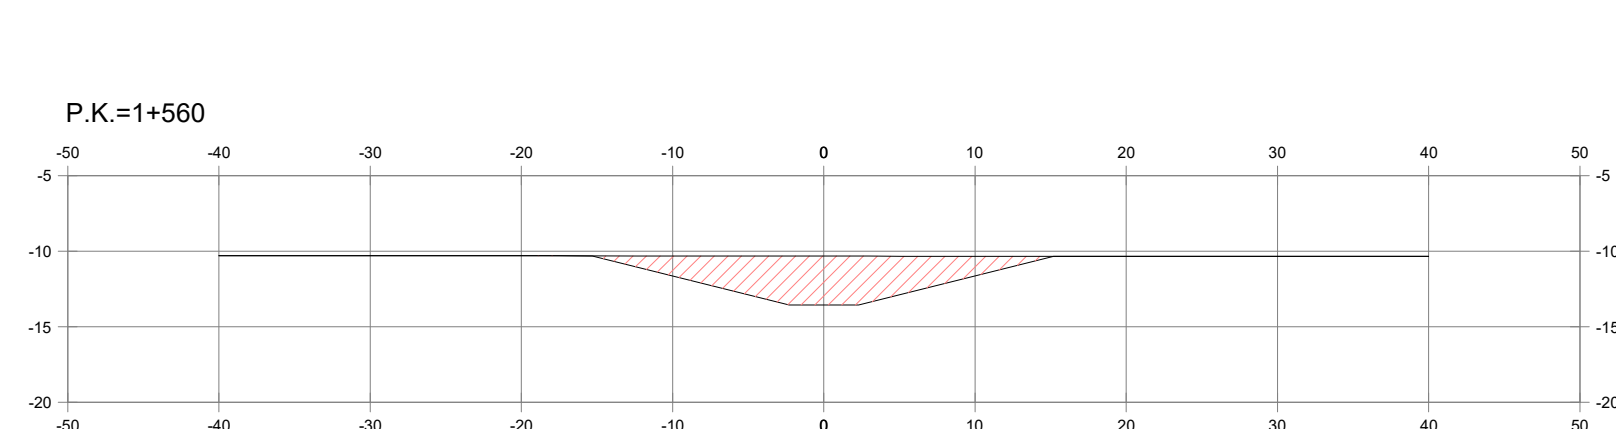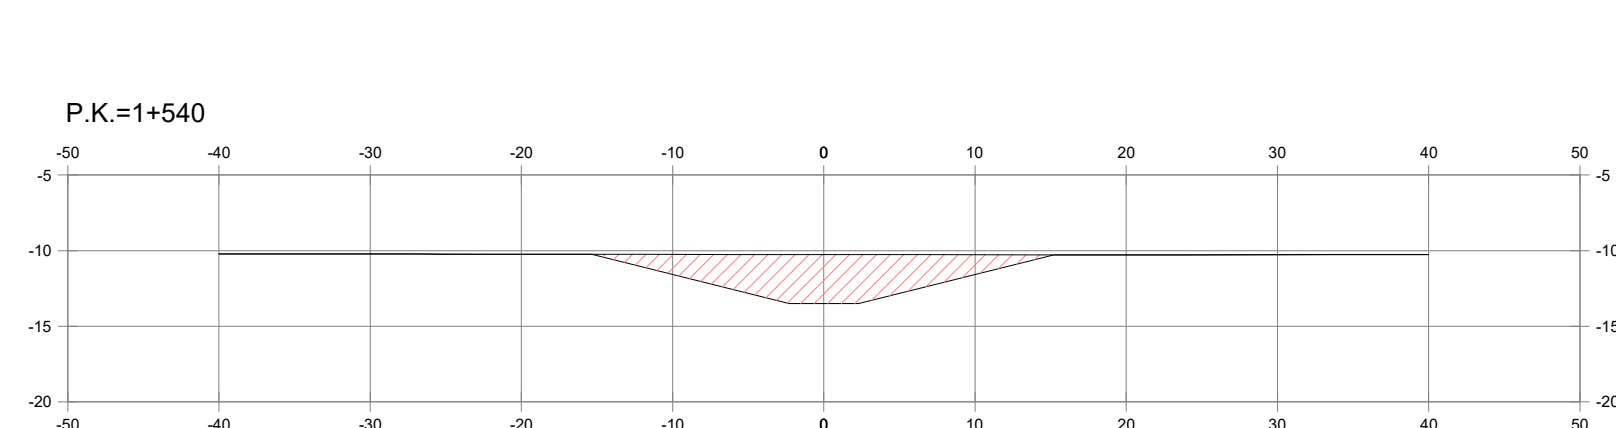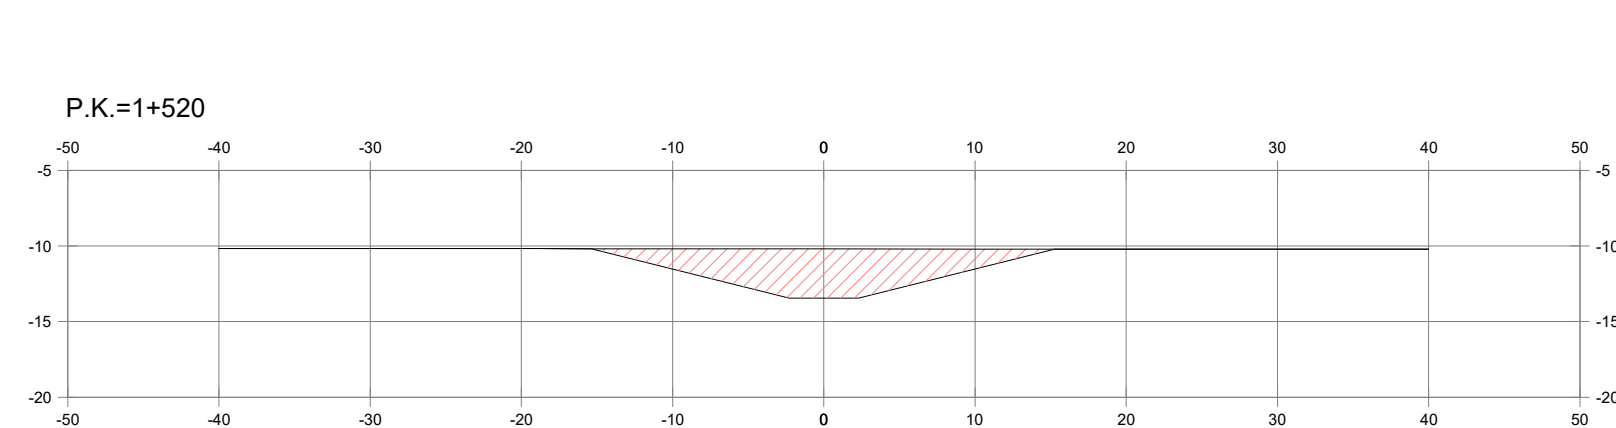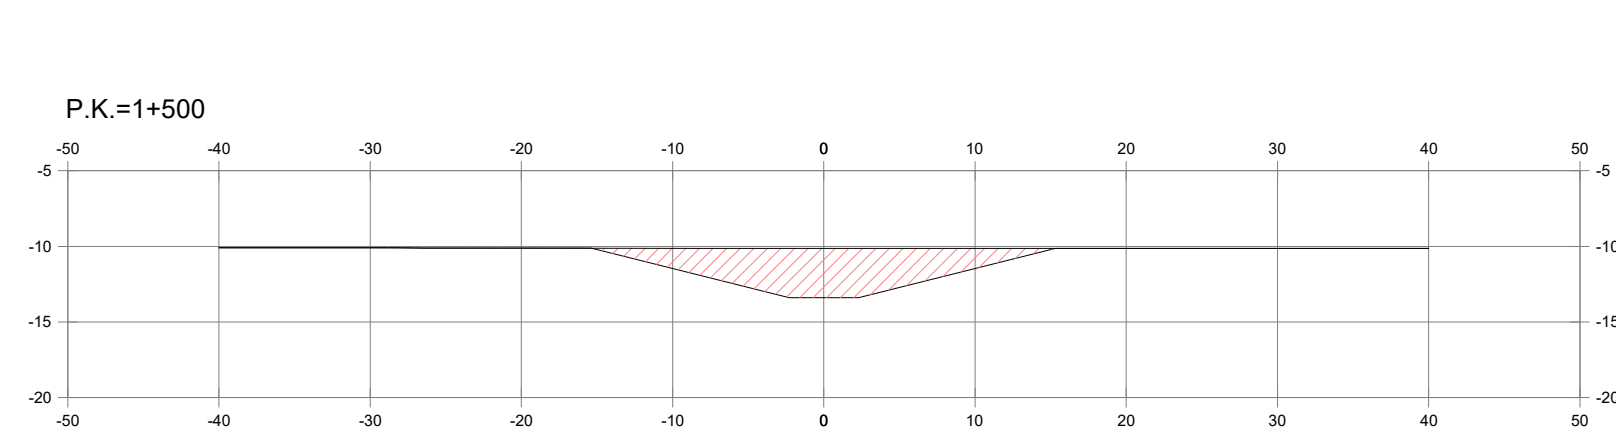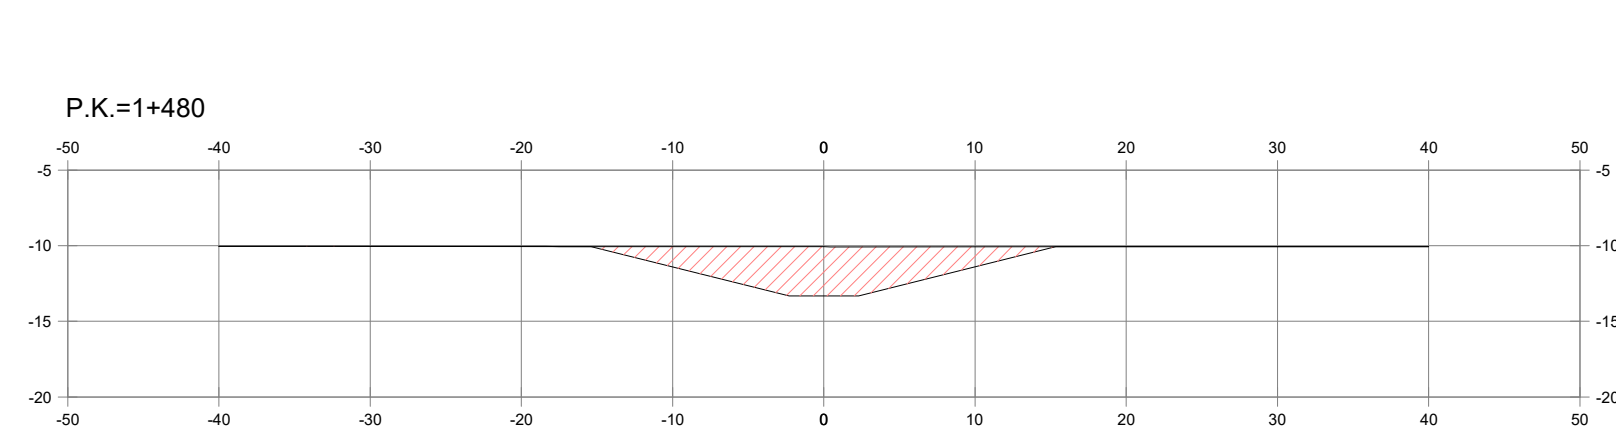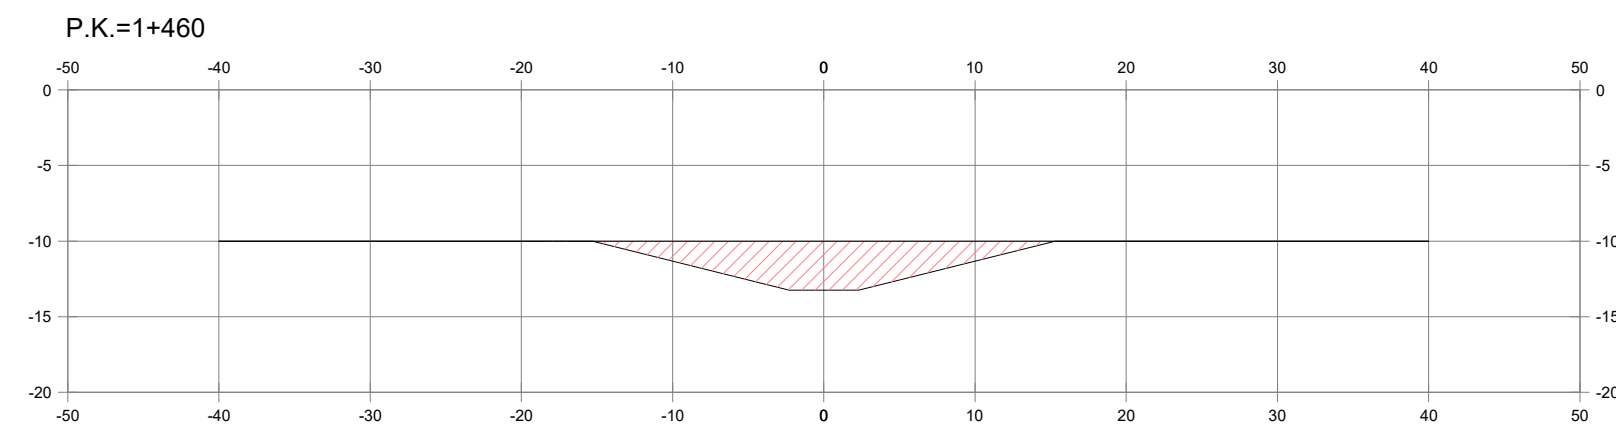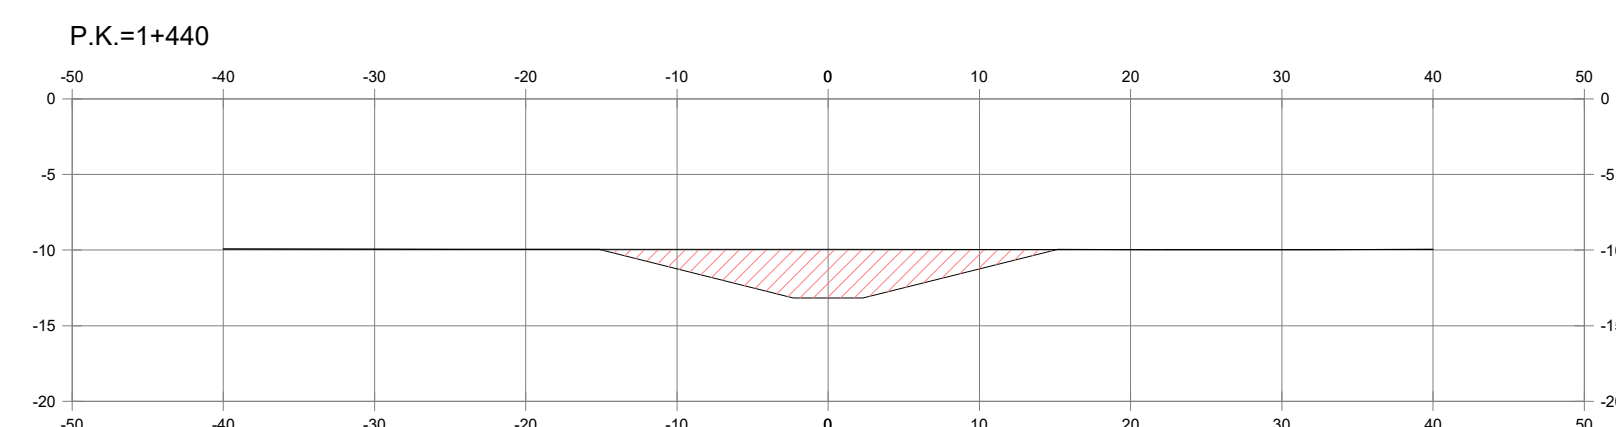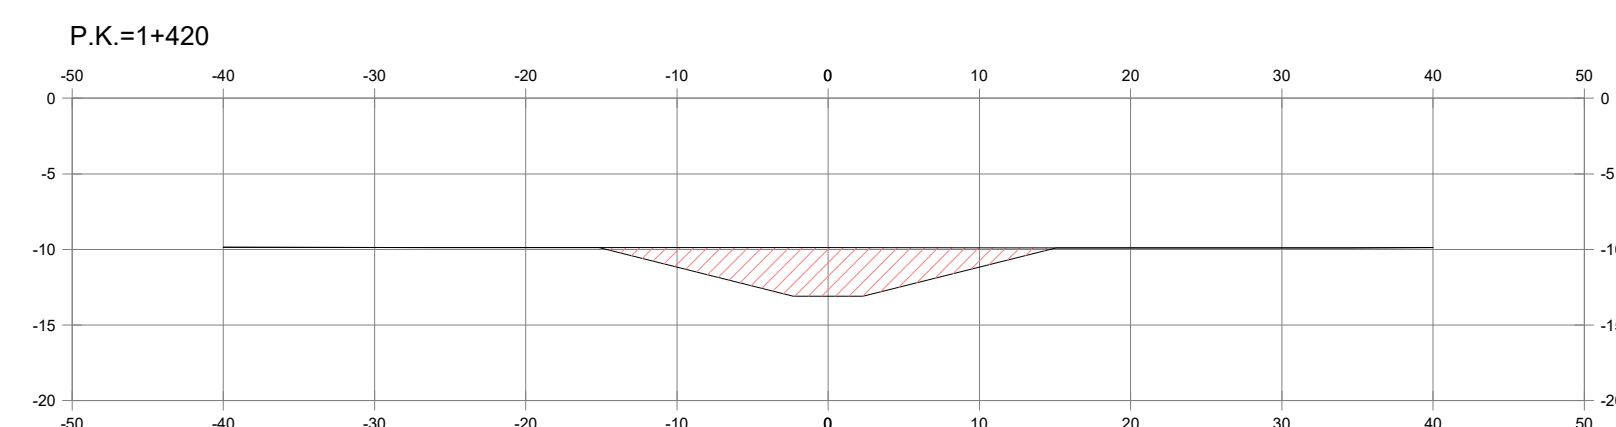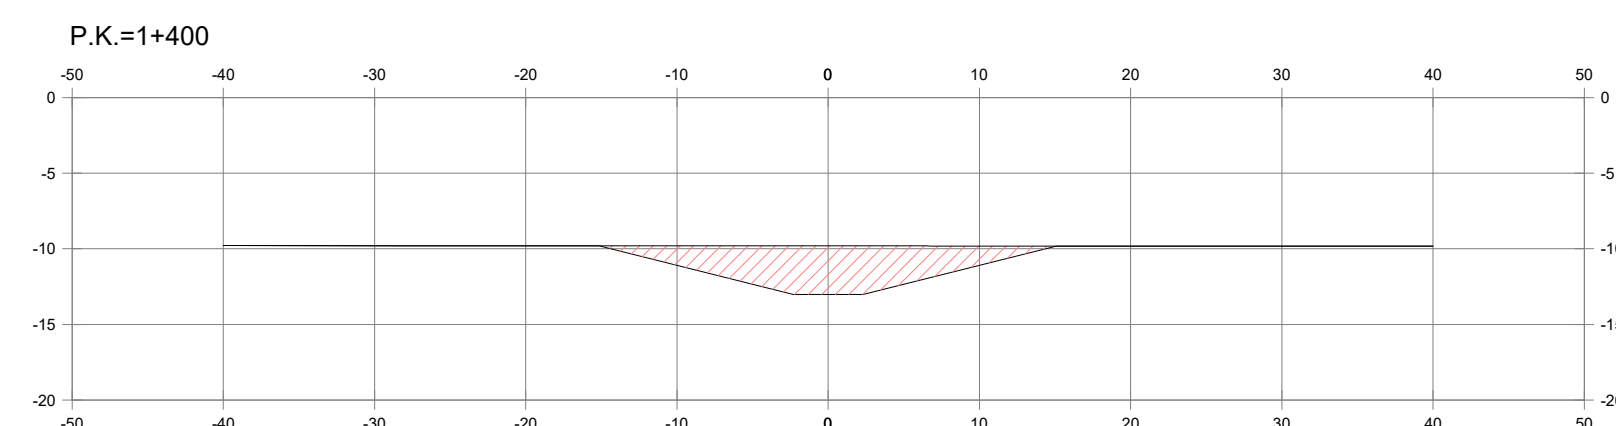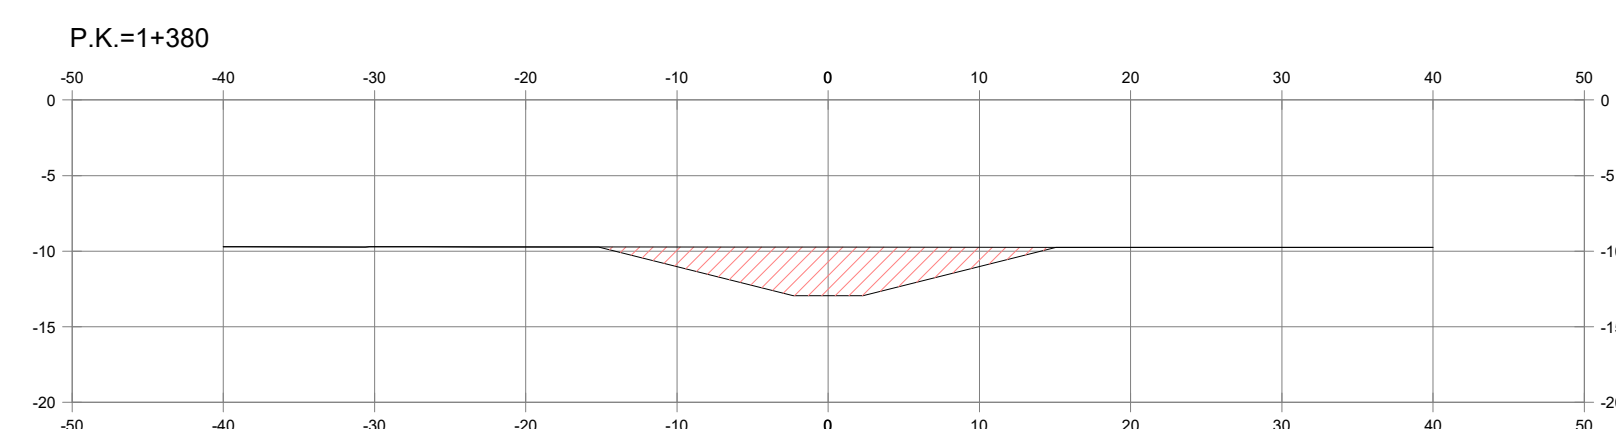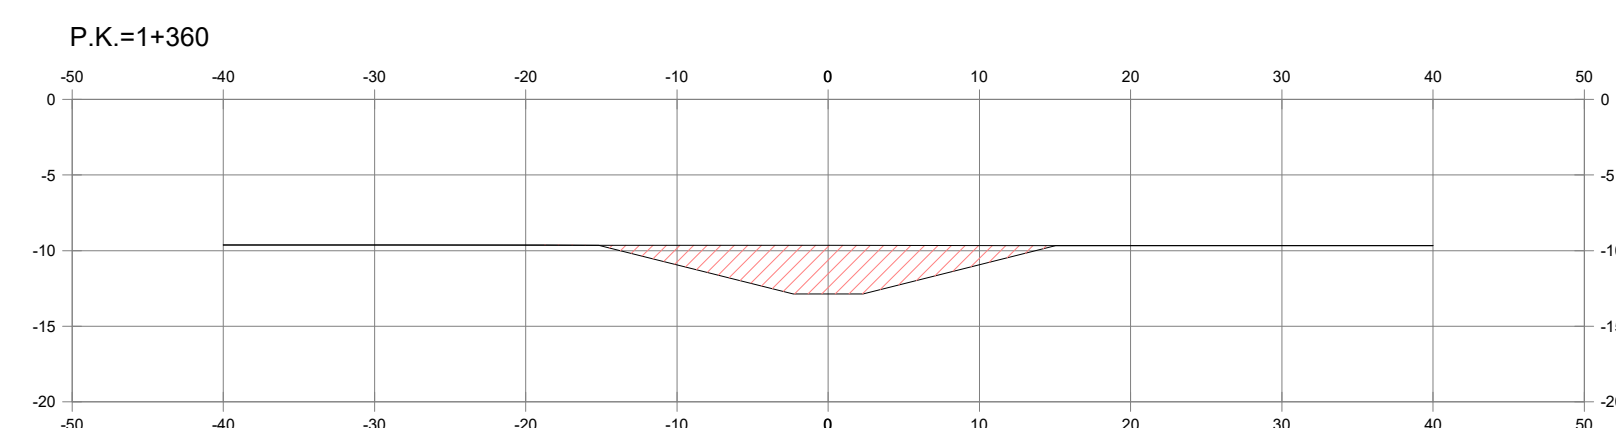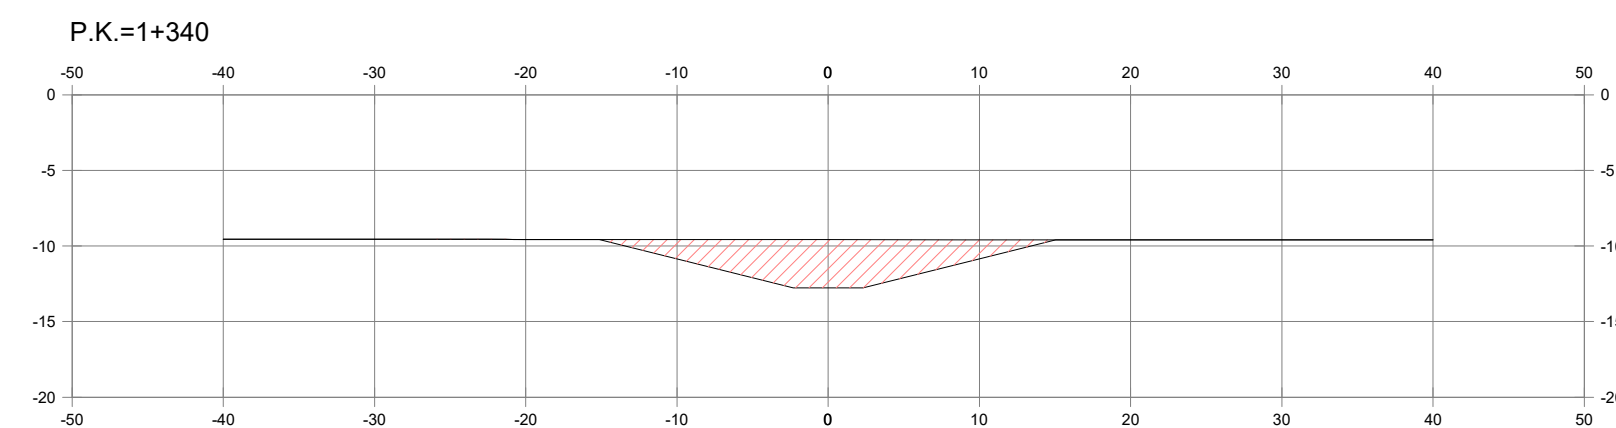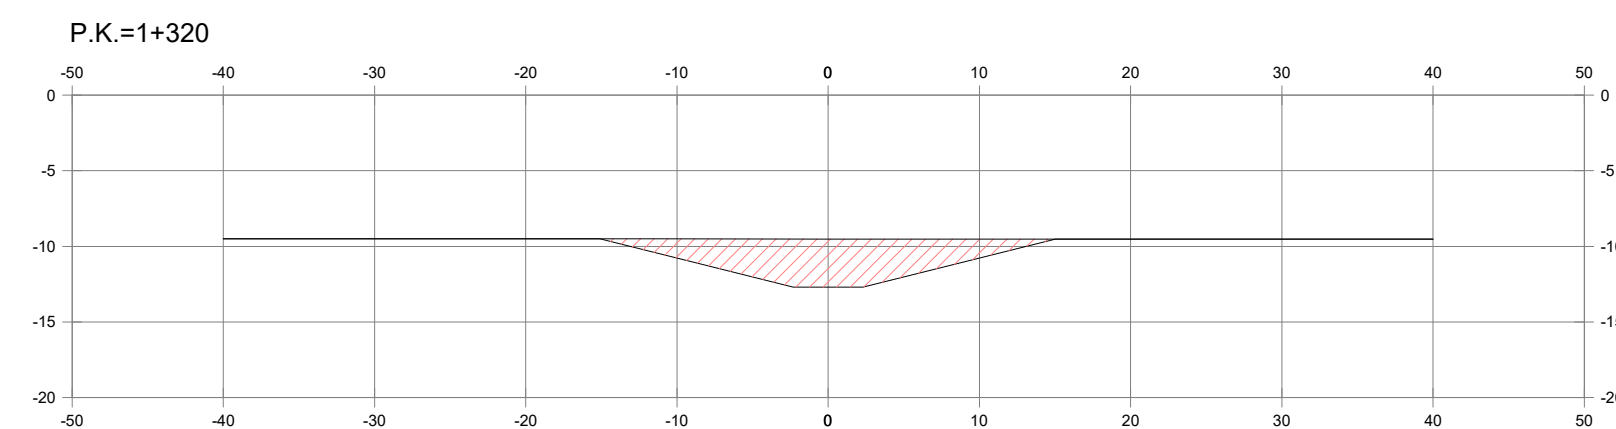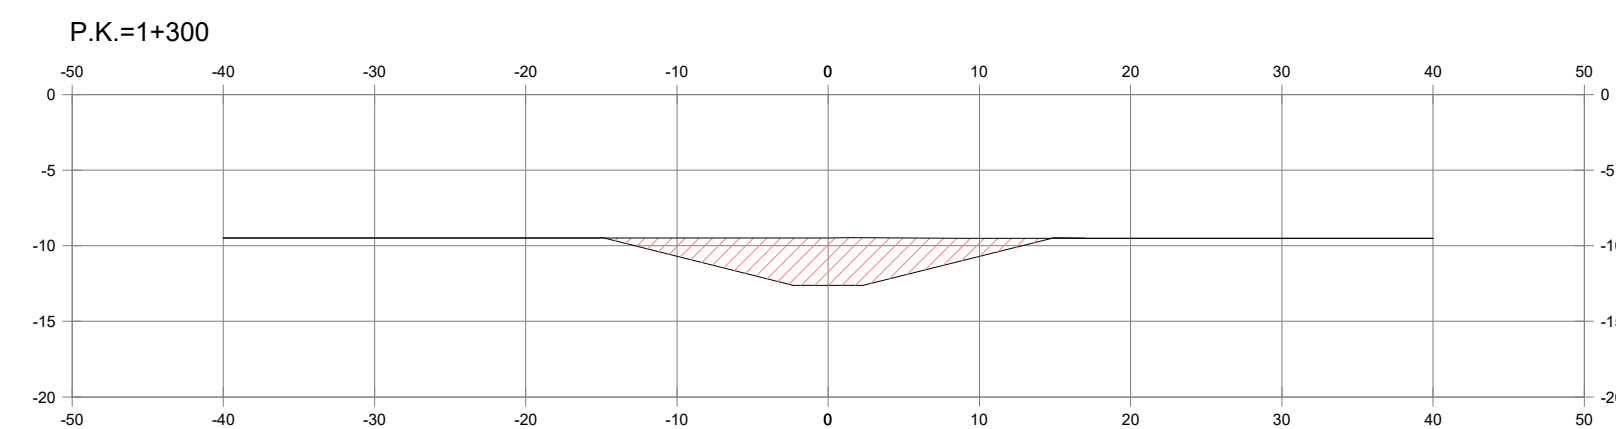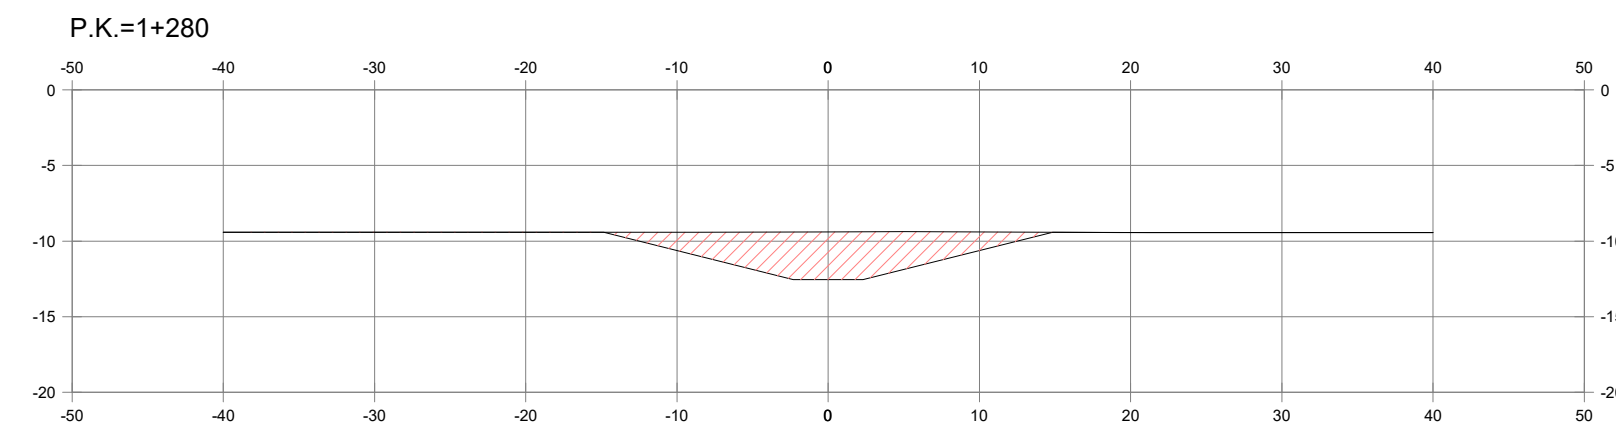

PLANO CHAVE
S/E


S/E

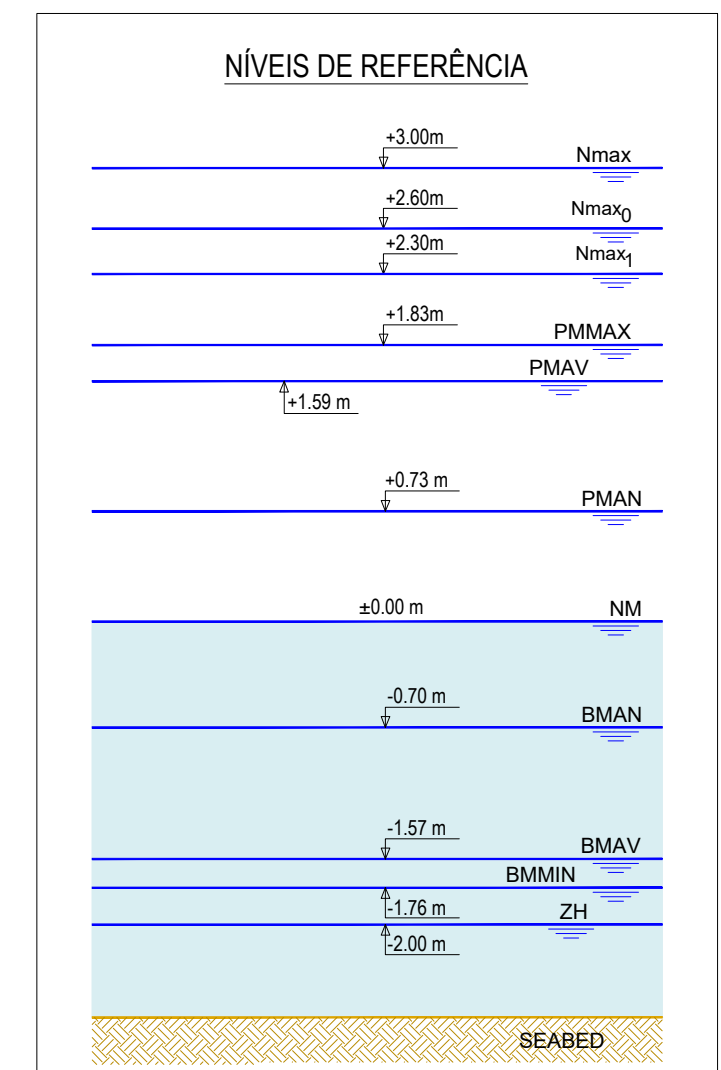




















NOTAS

1. As coordenadas e as elevações são dadas em metros
2. Todas as dimensões estão em metros, excepto quando especificado
3. As coordenadas são referidas ao ETRS89/TM06 - Portugal
4. As elevações são referidas ao NM

02.0	Revisão com comentários ADA	07/04/2025	PRO	FME
01.0	Documento inicial	17/02/2025	PRO	FME
Índice	Designação das alterações	Data	Nome	Visto

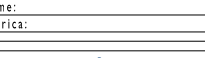
		Designação do Projeto/Entidade EMPRESA DE CONCEÇÃO-CONSTRUÇÃO DO SISTEMA DE DESALINIZAÇÃO NA REGIÃO DO ALGARVE	
Aprovação RIA Data: _____ Assinatura: _____		Especialidade: OBRA MARINA	
		Título: SISTEMA DE CAPTAÇÃO E REJEIÇÃO DE ÁGUA DO MAR CAPTAÇÃO DE ÁGUA BRUTA SEÇÕES TRANSVERSAIS - ESCAVAÇÃO	
		AL-PRO-000-AMM-0001-1	

Fase do projeto Projeto		Formas / Impressão A1 / 1	
Verifica Elabora Aprova	Data: _____ Assinatura: Roberto Pélido Assinatura: Luís Fernandes Assinatura: _____	MARCO MARCO MARCO	MARCO MARCO MARCO
Nº de projeto PR-22983-OM		Escala 1/500	
Nº Fols 4 de 22		Assinatura por parte de "_____" Assinatura por parte de "_____"	

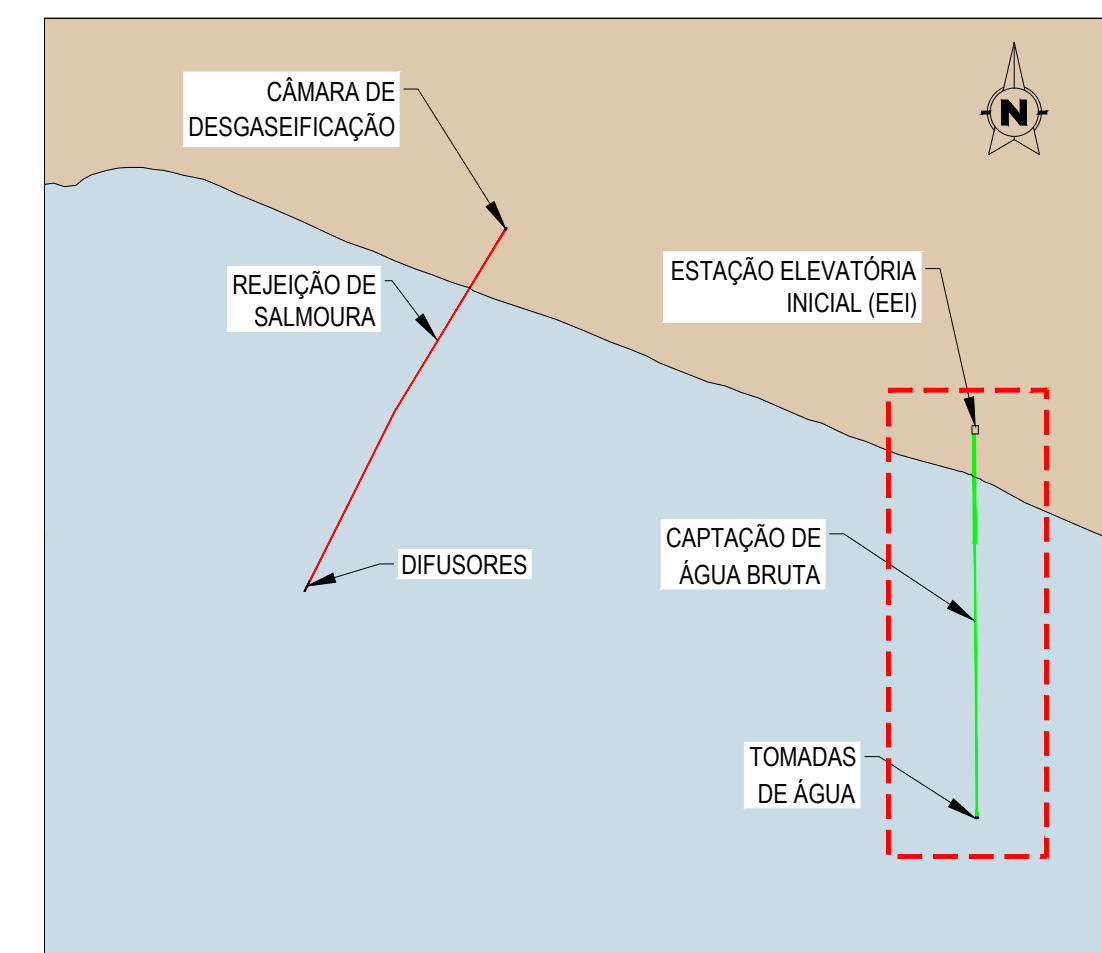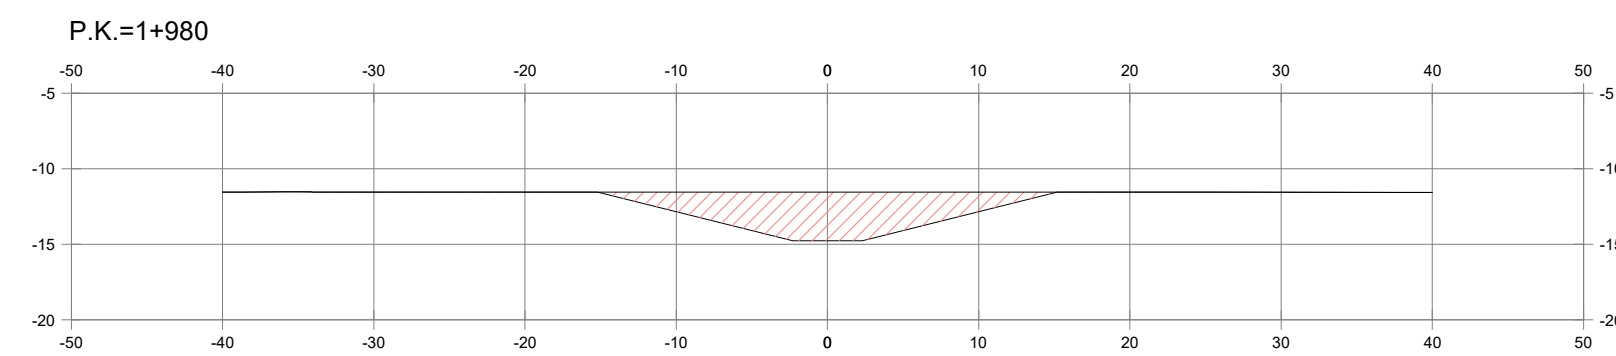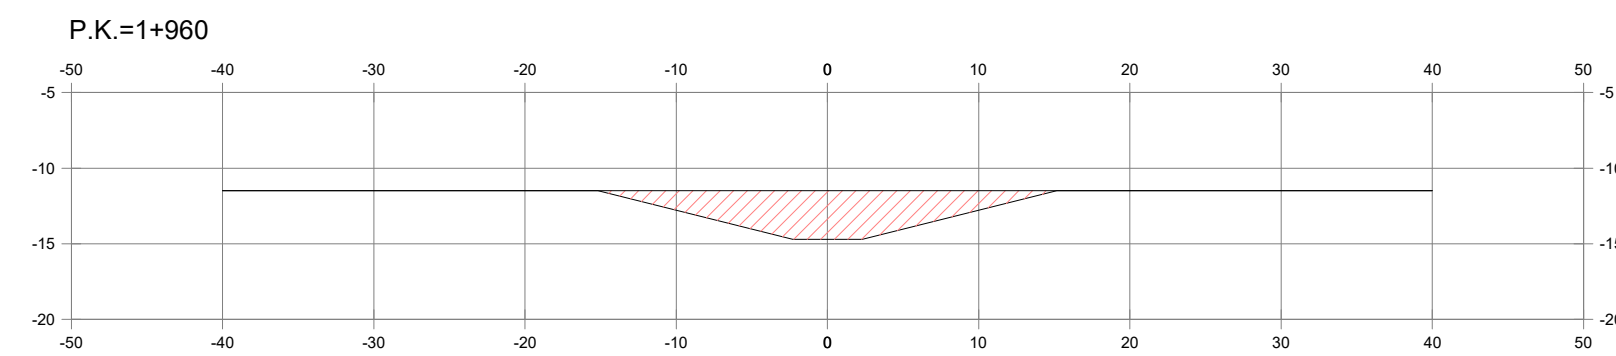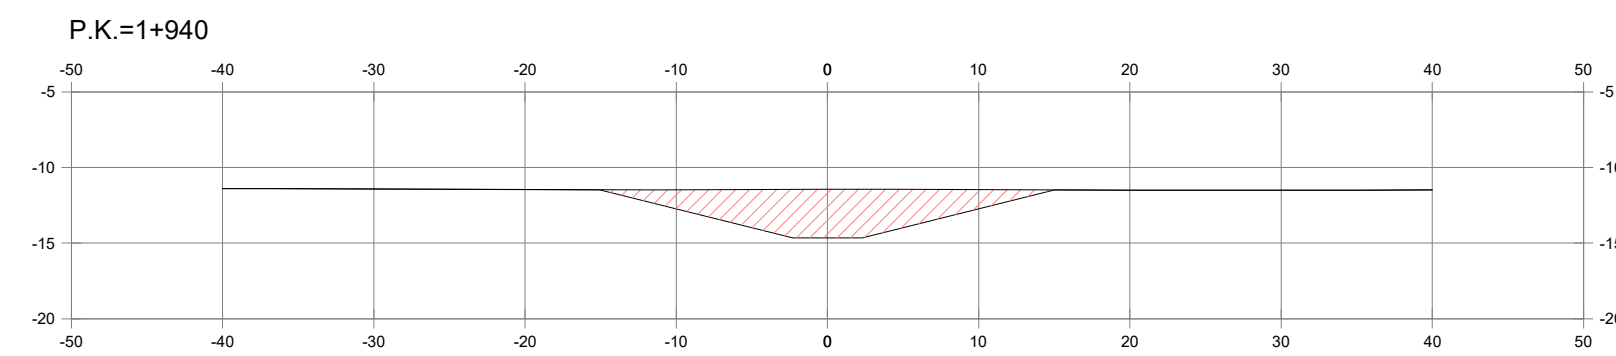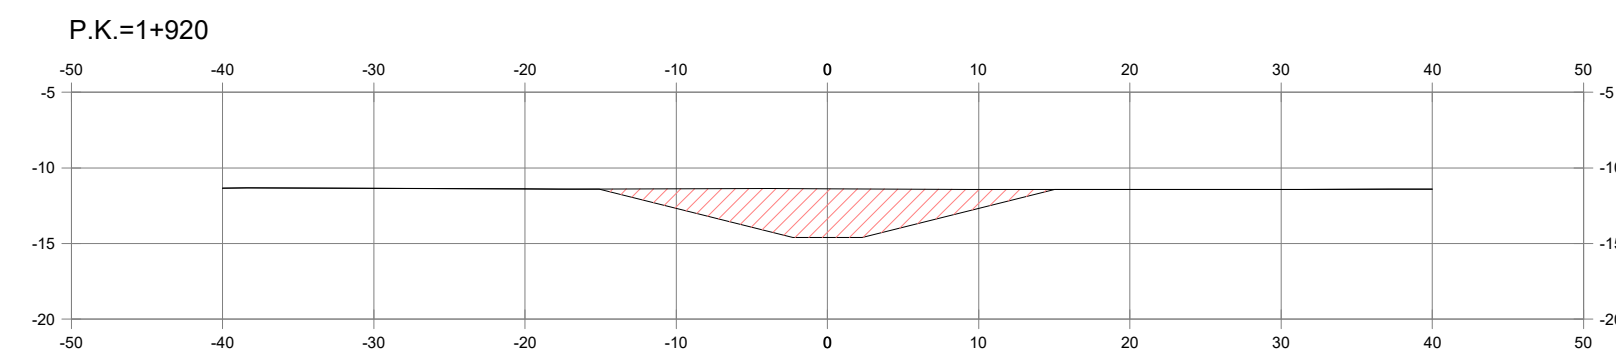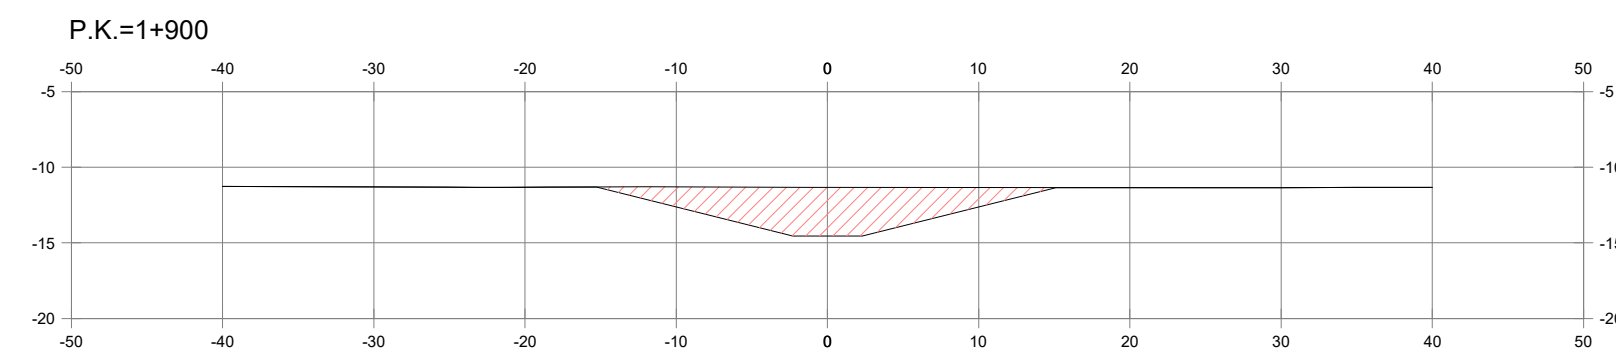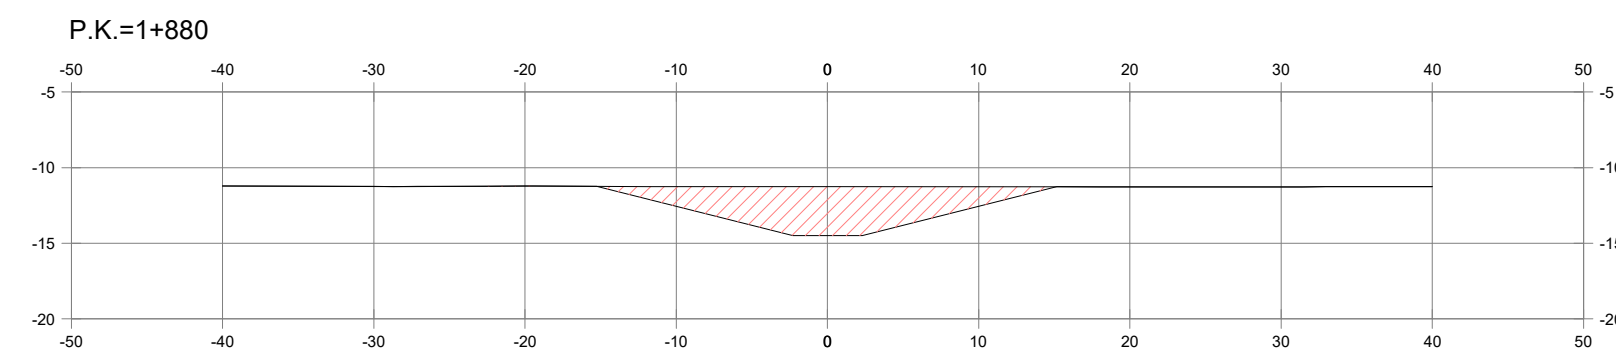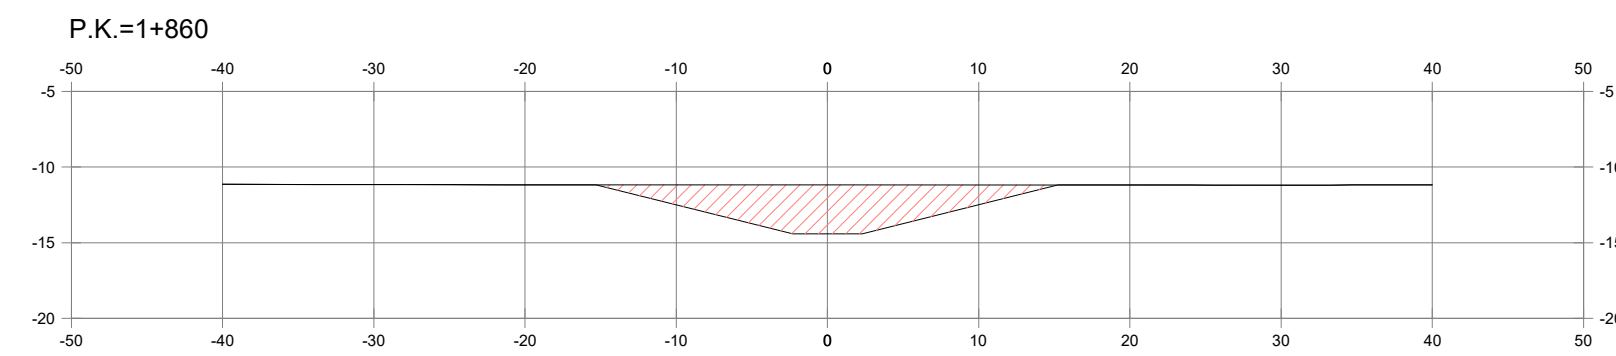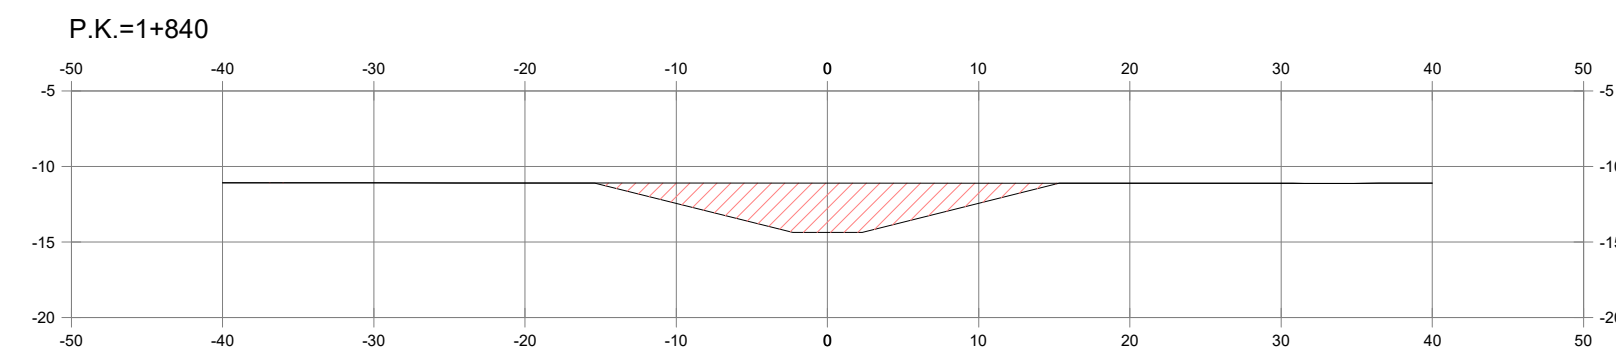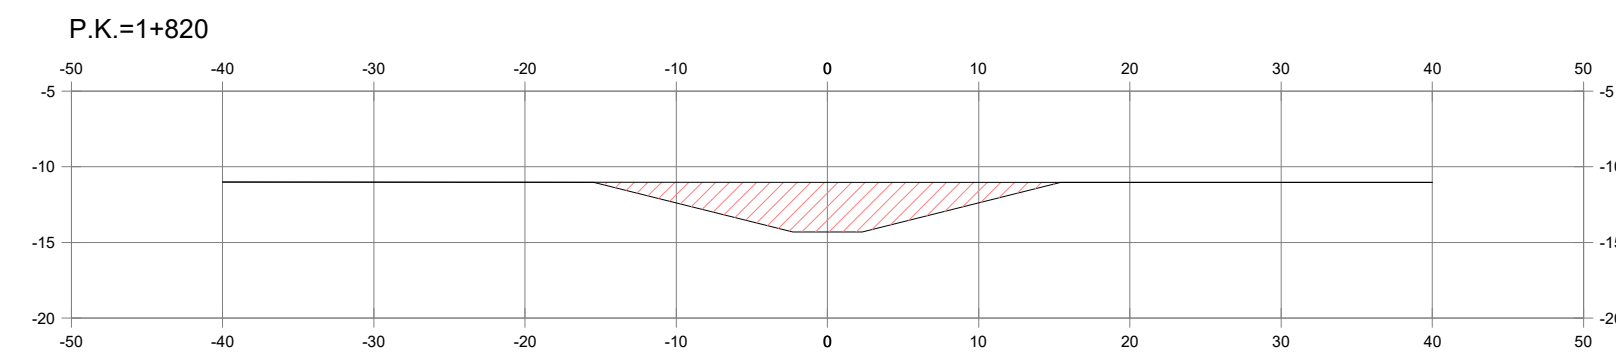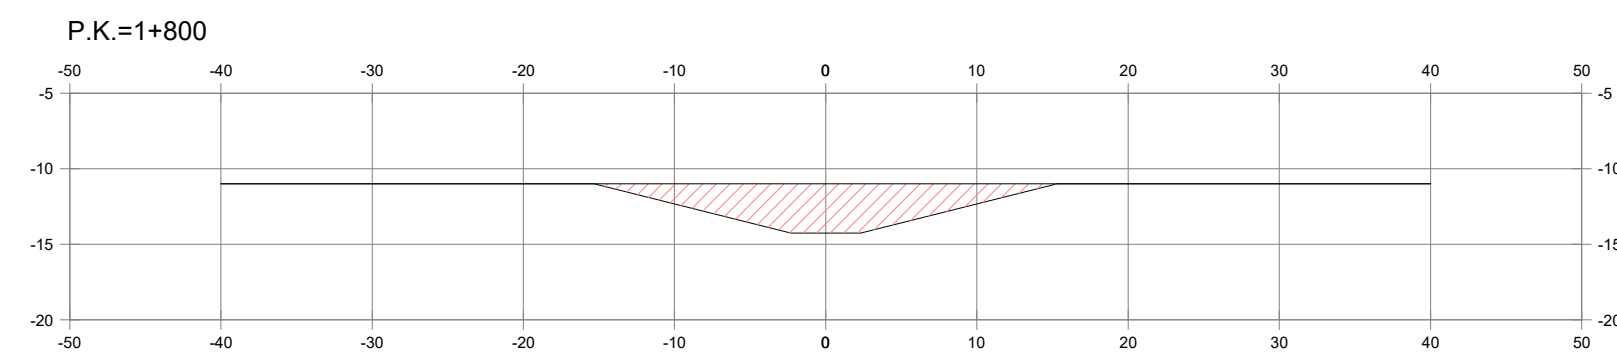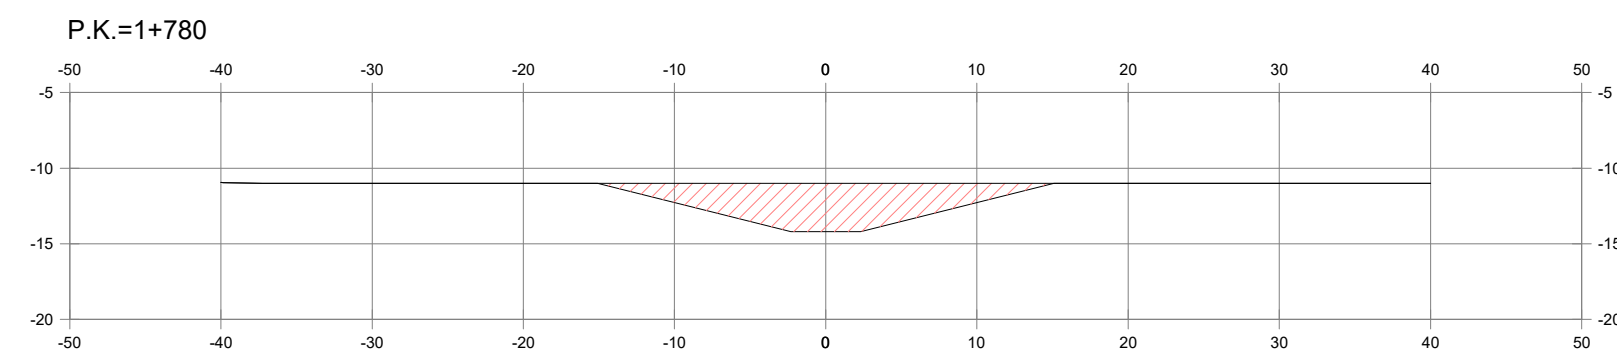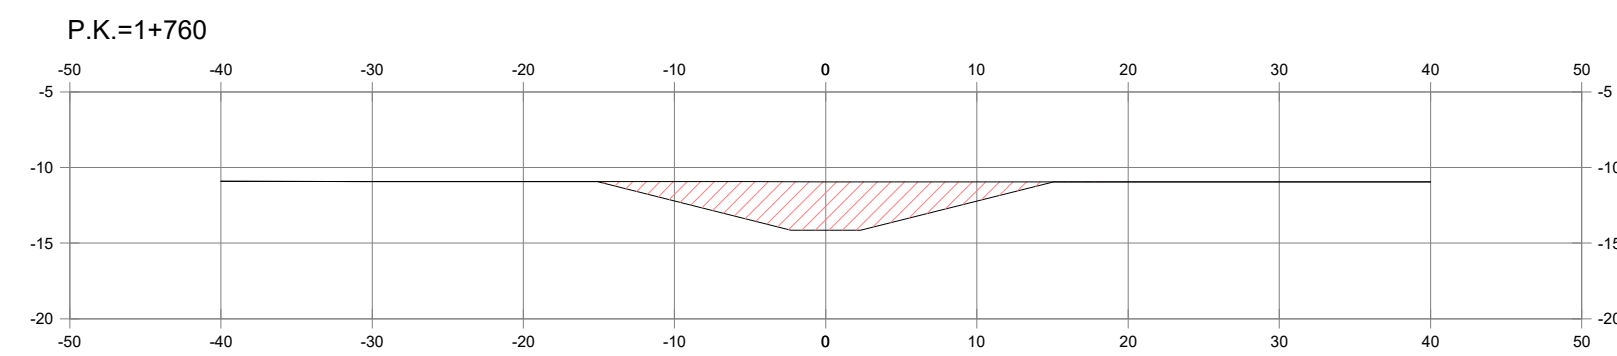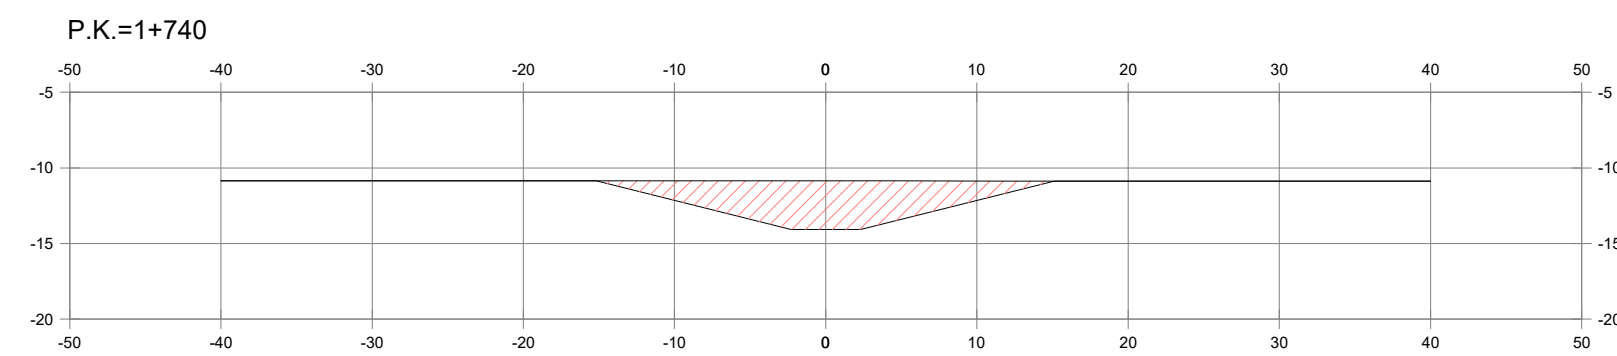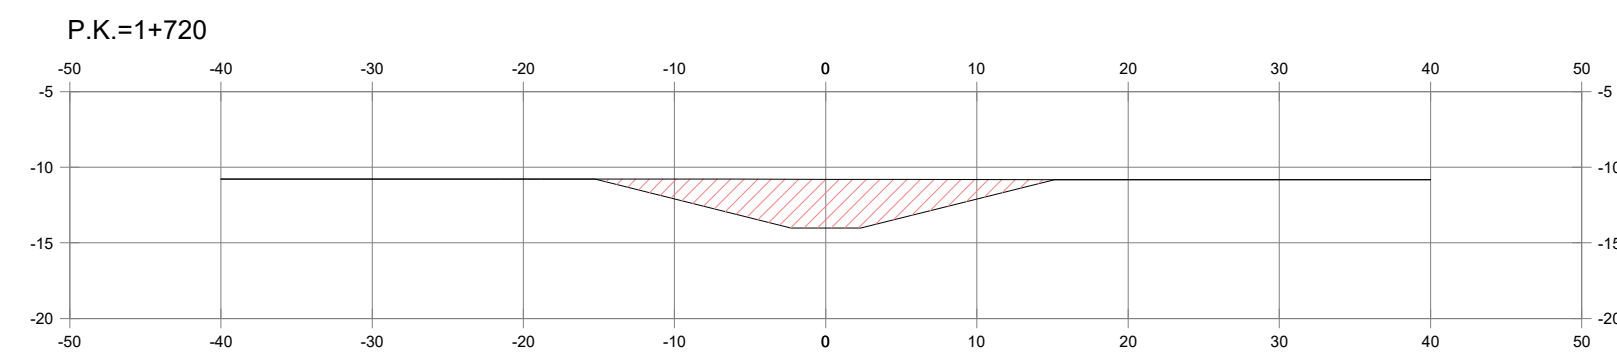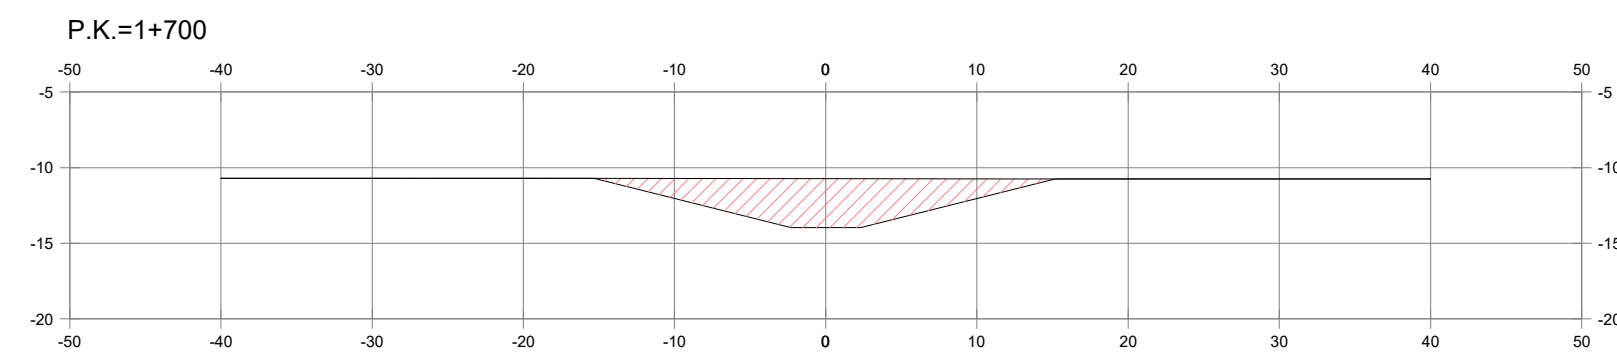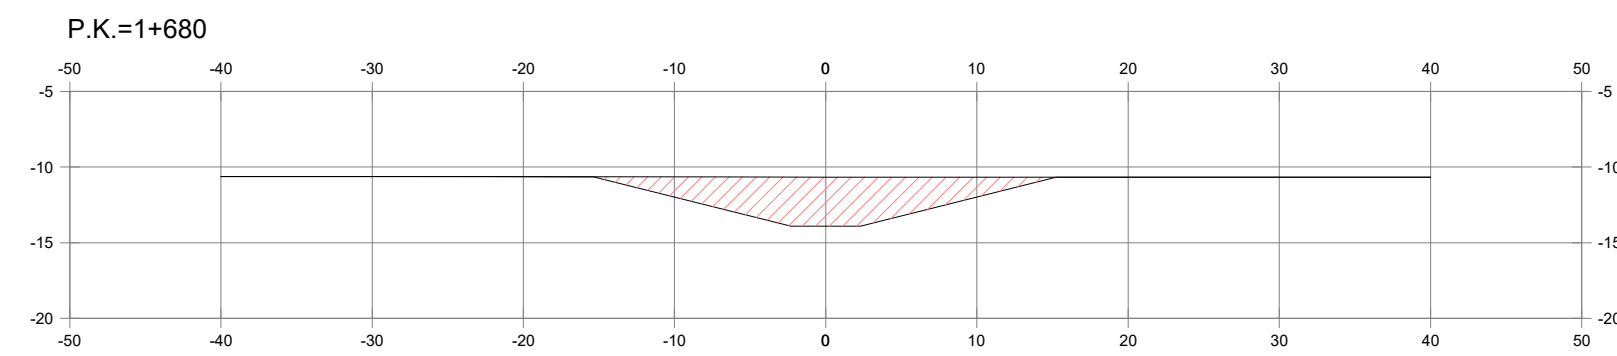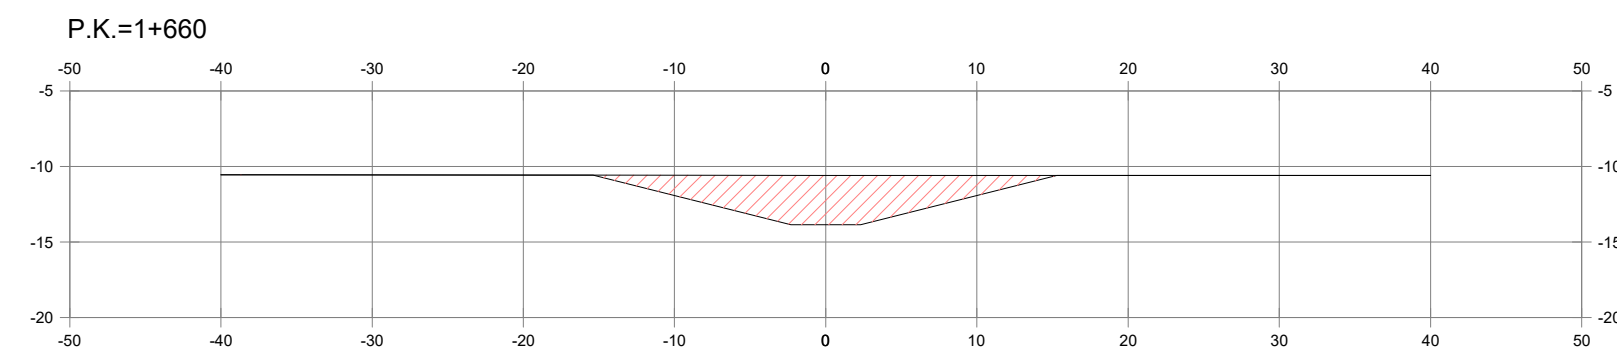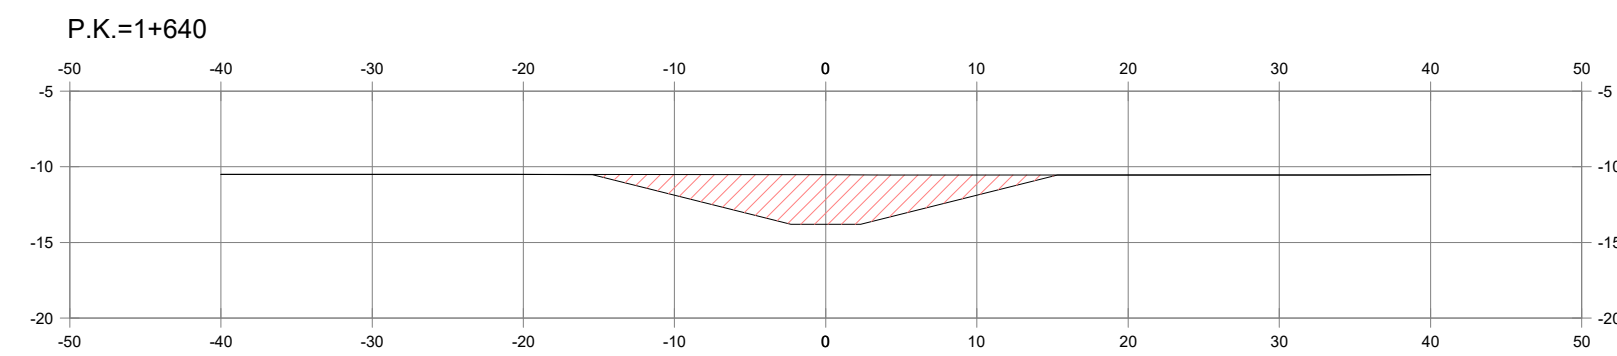

PLANO CHAVE
S/E

S/E

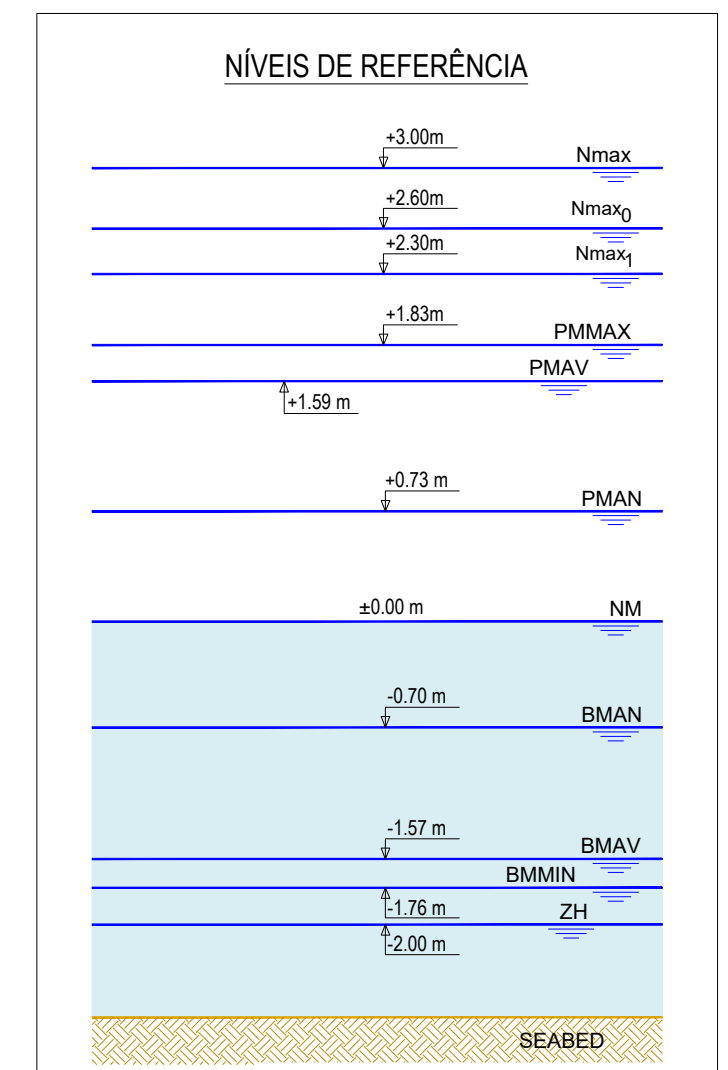

NOTAS

1. As coordenadas e as elevações são dadas em metros
2. Todas as dimensões estão em metros, excepto quando especificado
3. As coordenadas são referidas ao ETRS89/TM06 - Portugal
4. As elevações são referidas ao NM

O2.O	Revisão com comentários ADA	07/04/2025	PRO	FME
O1.O	Documento inicial	17/02/2025	PRO	FME
Índice	Designação dos alterações	Data	Nome	Visto

GS Infra | Inssigua | Sequipor

Designação de Projeto/Empreitada:

EMPREITADA DE CONCEÇÃO-CONSTRUÇÃO DO SISTEMA DE DESALINIZAÇÃO NA REGIÃO DO ALGARVE

Assinatura do Projeto

Formal / Representante

Af 1 / 1

Aprovação ADA

Assinatura

Data

Especialidade

OBRA MARINA

Projeto

Verificação

Elaboração

Edição

ÁGUAS DE PORTUGAL

Grupo Águas de Portugal

Título:

SISTEMA DE CAPTAÇÃO E REJEIÇÃO DE ÁGUA DO MAR CAPTAÇÃO DE ÁGUA BRUTA SEÇÕES TRANSVERSAIS - ESCAVAÇÃO

Arq. Designada ADA

Nº 2283-AOM





Exibido por no nº

1/500


Nº Folha

5 DE 22

AL - PROJ-3000-AOM-DV001-001

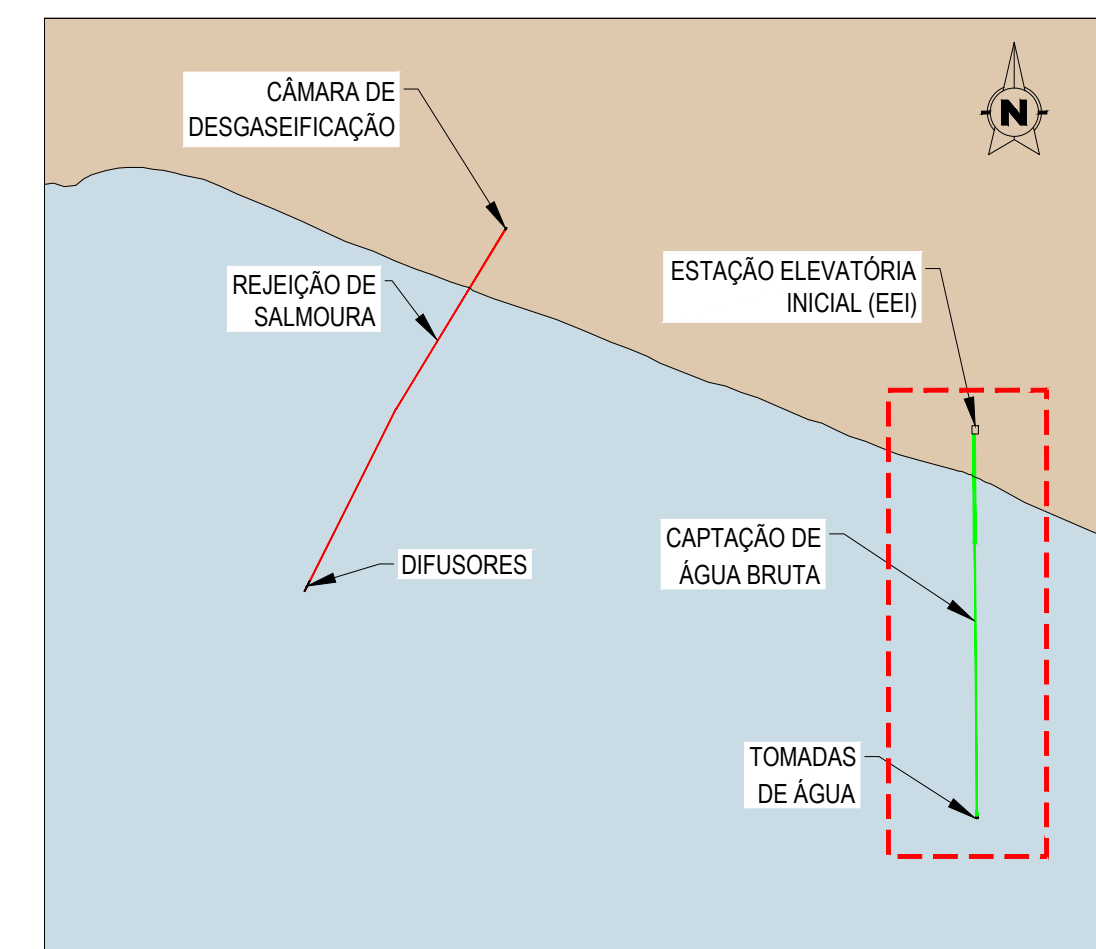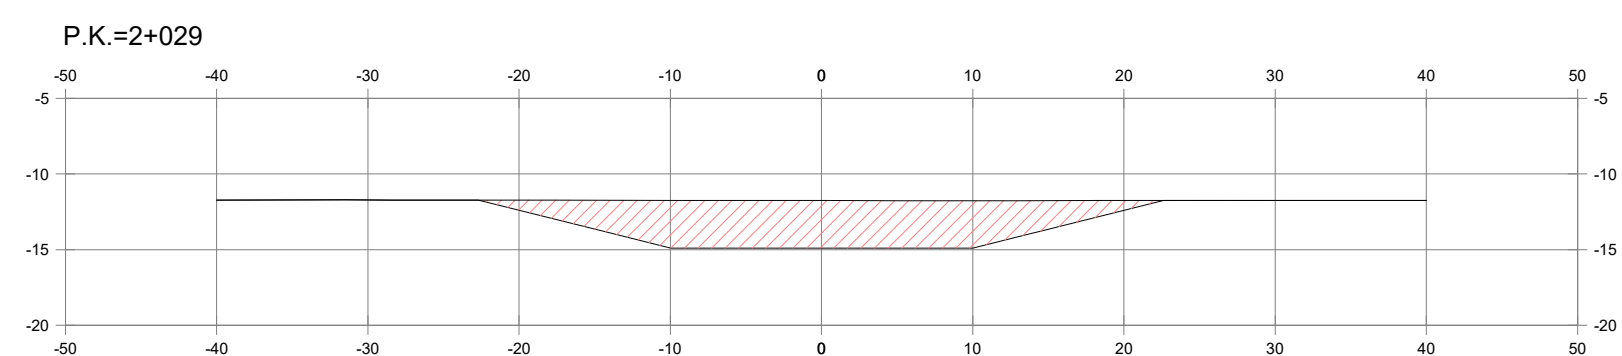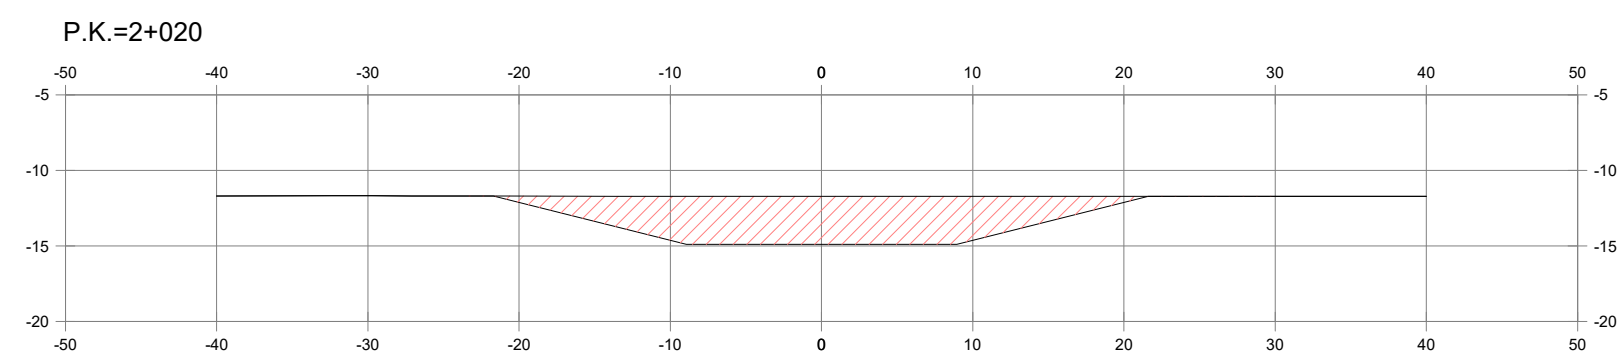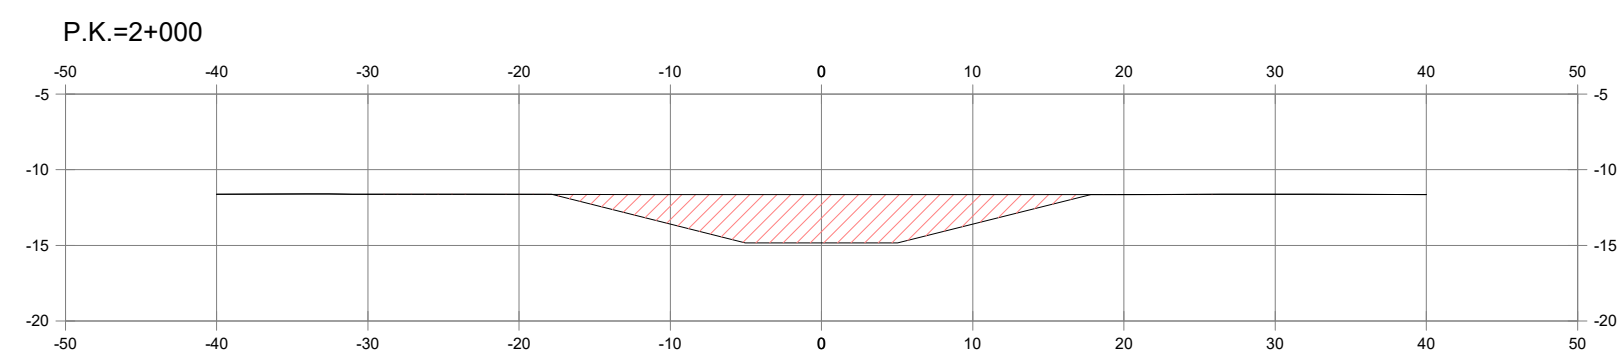

PLANO CHAVE
S/E


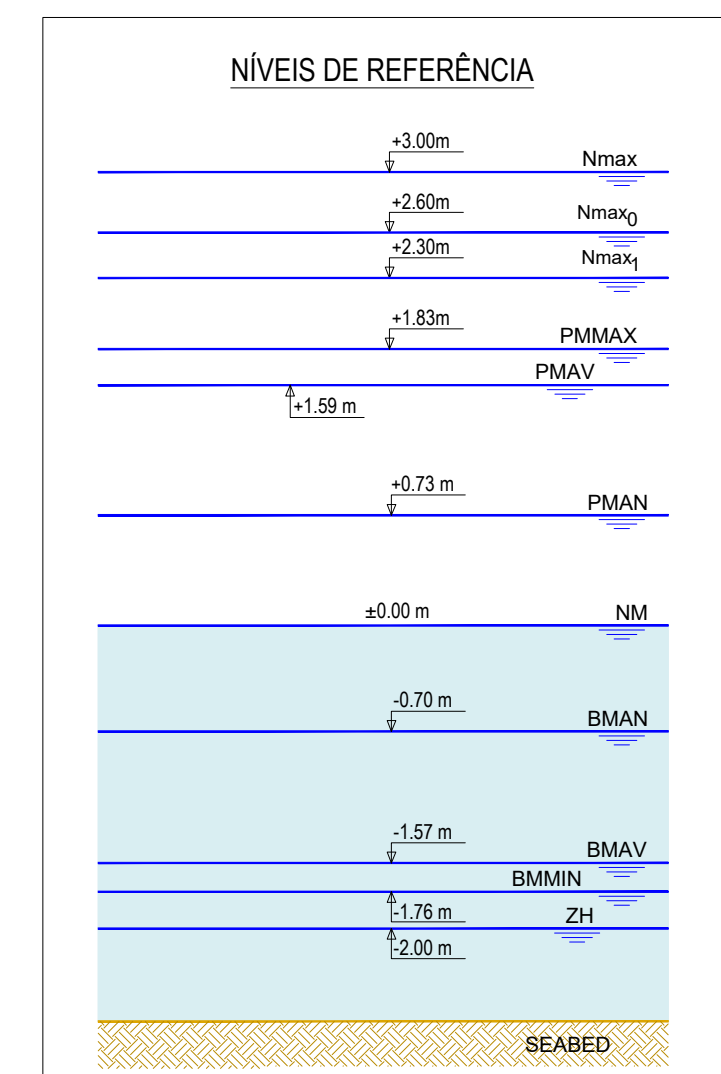


NOTAS

1. As coordenadas e as elevações são dadas em metros
2. Todas as dimensões estão em metros, excepto quando especificado
3. As coordenadas são referidas ao ETRS89/TM06 - Portugal
4. As elevações são referidas ao NM

02.0	Revisão com comentários ADA	07/04/2025	PRO	FME
01.0	Documento inicial	17/02/2025	PRO	FME
Indexe	Designação das alterações	Data	Nome	Visto

		Designação de Projeto/ Empresa EMPREITADA DE CONCEÇÃO-CONSTRUÇÃO DO SISTEMA DE DESALINIZAÇÃO NA REGIÃO DO ALGARVE		Fiss e projeto Projeto		Fiss e Impressão A1 / m	
Aprovação ADA Data Rubrica	Data Rubrica	Descrição OBRA MARINA		Projeto Autor Data Rubrica	Aprovado Autor Data Rubrica	Aprovado Autor Data Rubrica	Aprovado Autor Data Rubrica
		Título SISTEMA DE CAPTAÇÃO E REJEIÇÃO DE ÁGUA DO MAR CAPTAÇÃO DE ÁGUA BRUTA SEÇÕES TRANSVERSAIS - ESCAVAÇÃO		Escalas 1/500 PR-22963-OM		Escalas 1/500 PR-22963-OM	
		AL 900-000-000-0001		Escalas 1/500 PR-22963-OM		Escalas 1/500 PR-22963-OM	

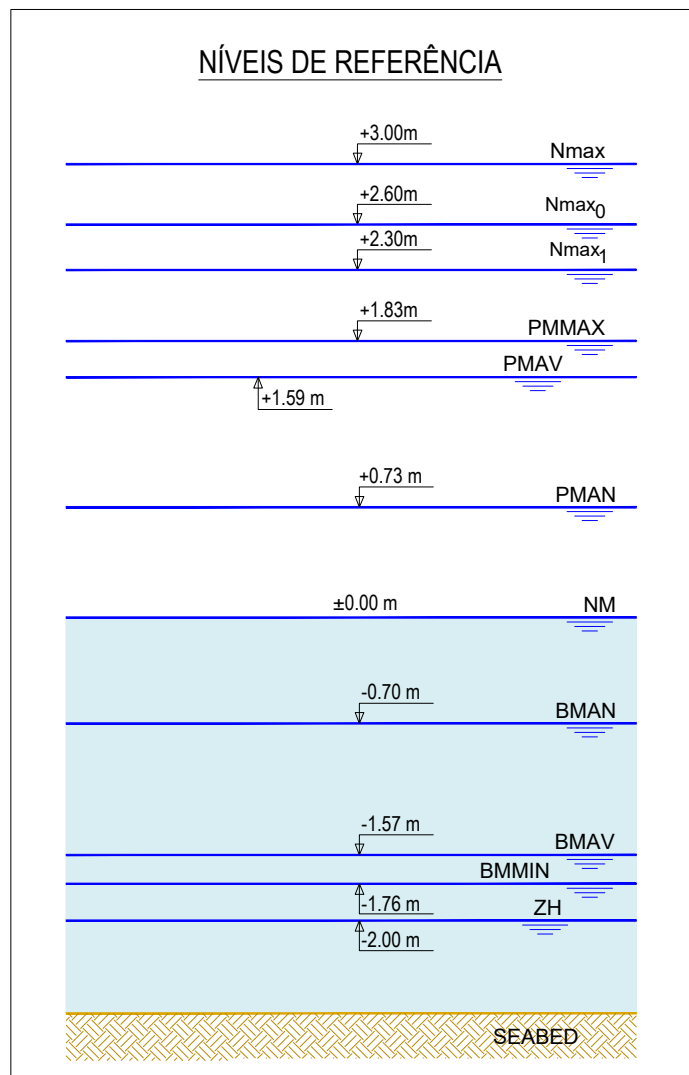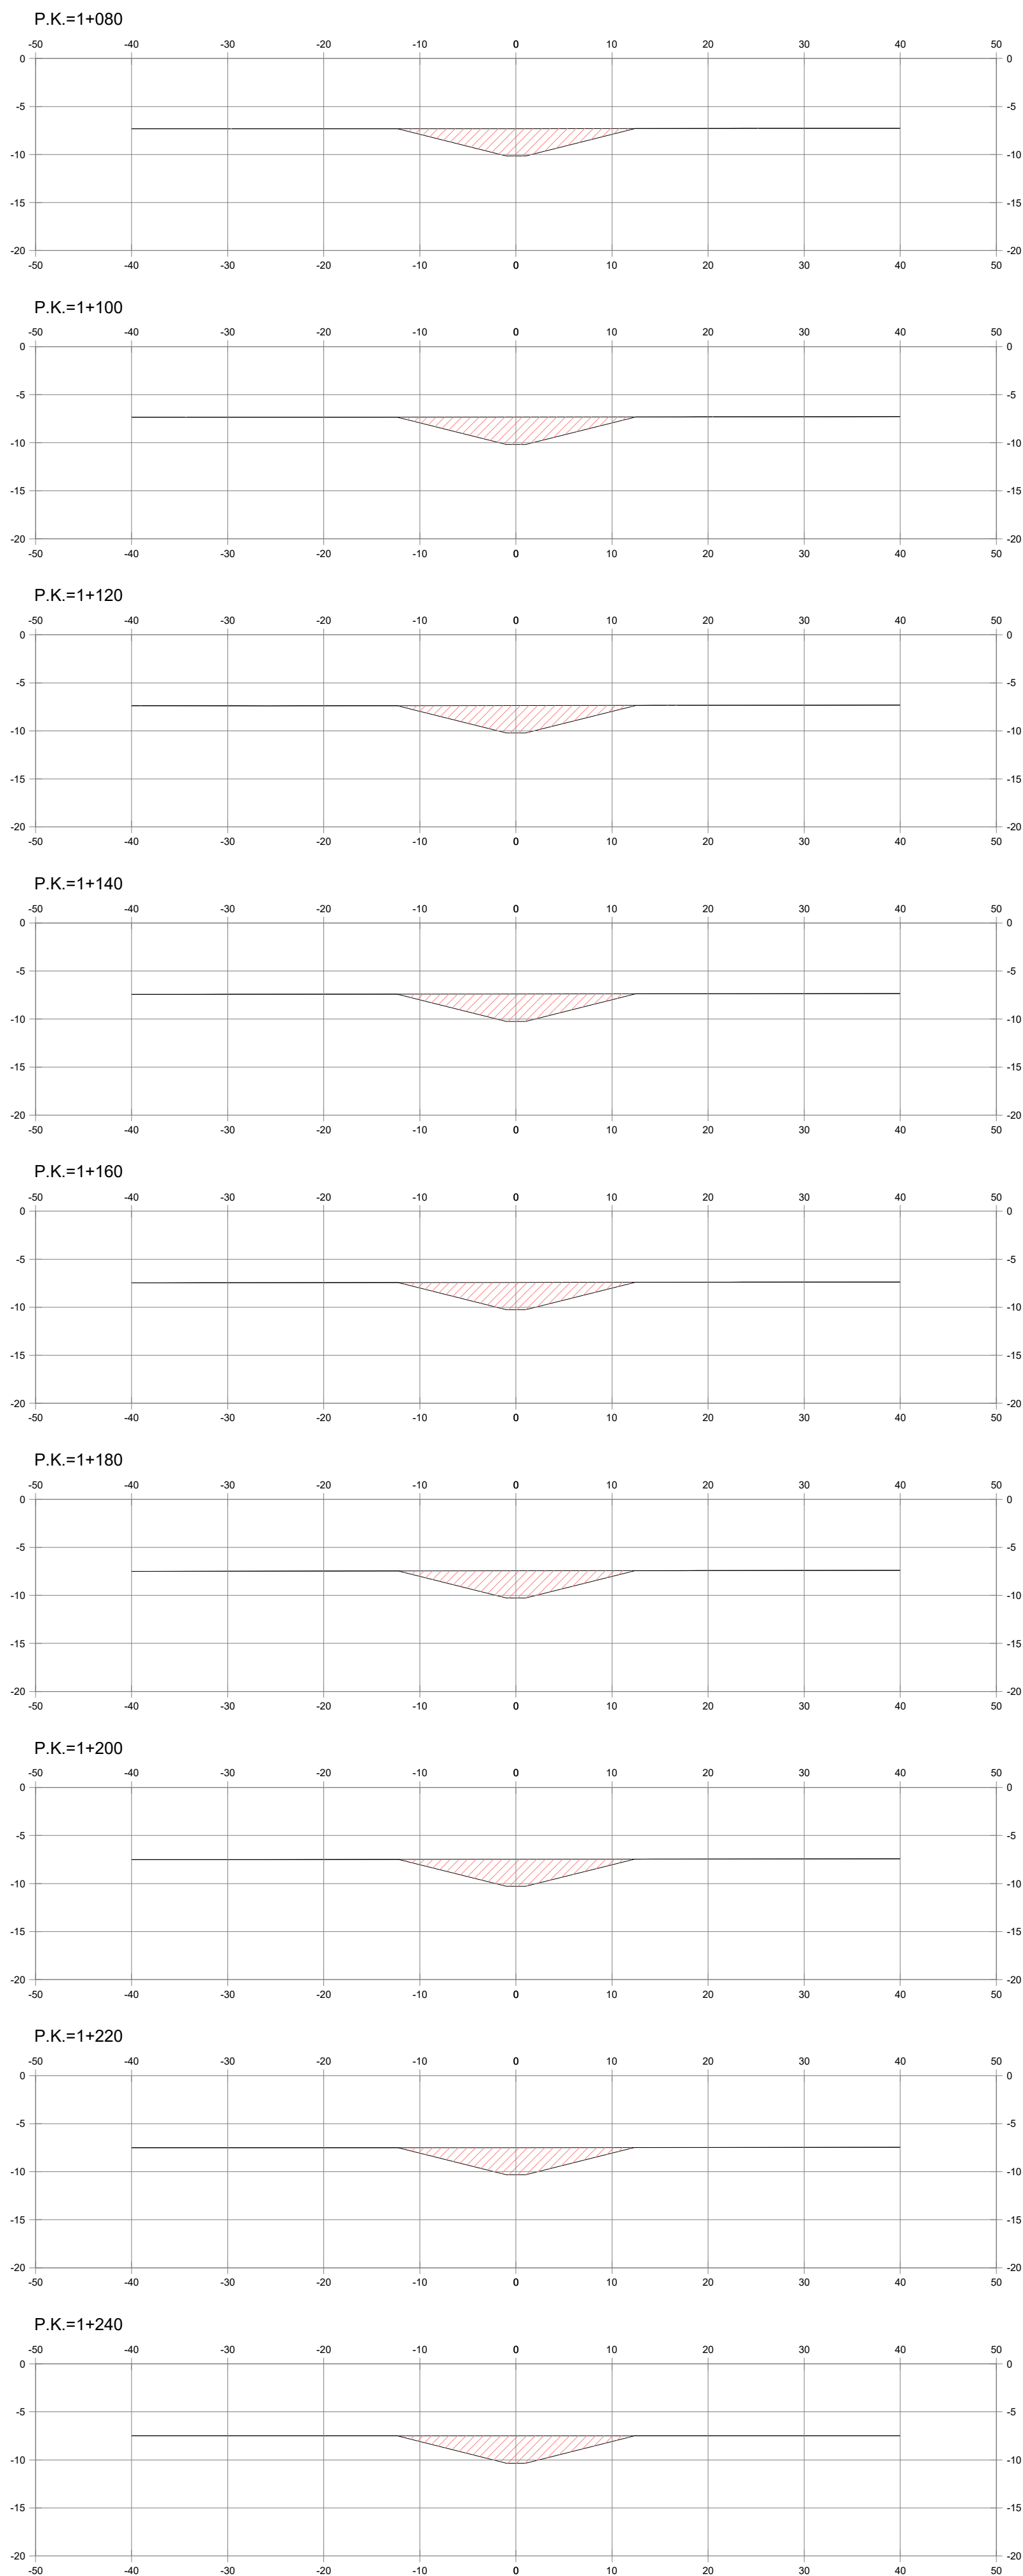

1. As coordenadas e as elevações são dadas em metros
2. Todas as dimensões estão em metros, excepto quando especificado
3. As coordenadas são referidas ao ETRS89/TM06 - Portugal
4. As elevações são referidas ao NM

02.0	Revisão com comentários ASdA	07/04/2025	PRO	FME
01.0	Documento inicial	17/02/2025	NRO	FME
Índice	Designação dos alterações	Data	Promo	Visto



Designação do Projeto/Empreitada

EMPREITADA DE CONCEÇÃO-CONSTRUÇÃO DO SISTEMA DE DESSALINIZAÇÃO NA REGIÃO DO ALGARVE

Apoio/Assessoria ASdA _____ Data _____ Especialidade _____

OBRA MARINA

AL-PRG-0000-MW-DWG-00011

Fase do projeto: Projeto

Formas / Impressão: A1 / 1 = 1

Verificações:

Elaborado por: <u>Rodrigo Pilado</u>	Aprovado por: <u>Joaquim</u>
Validado por: <u>Ana Fernández</u>	Revisado por: <u>Joaquim</u>
Aprovação: <u>Francisco Xavier</u>	Revisado por: <u>Joaquim</u>



AGUAS DO ALGARVE
Grupo Aguas de Portugal

Título:

SISTEMA DE CAPTAÇÃO E REJEIÇÃO DE ÁGUA DO MAR REJEIÇÃO DE SALMOURA

SECÇÕES TRANSVERSAIS - ESCAVAÇÃO

AL-PRG-0000-MW-DWG-00011

Escalas:




















1/500

Nº folha:

8 DE 22

Al-PRG-0000-MW-DWG-00011 02.0 PRG-22953-OM MOVIMENTO DE TERRAS

Nº Documento: **PRG-22953-OM**
Edição nº ____
Data: ____ de ____ de ____

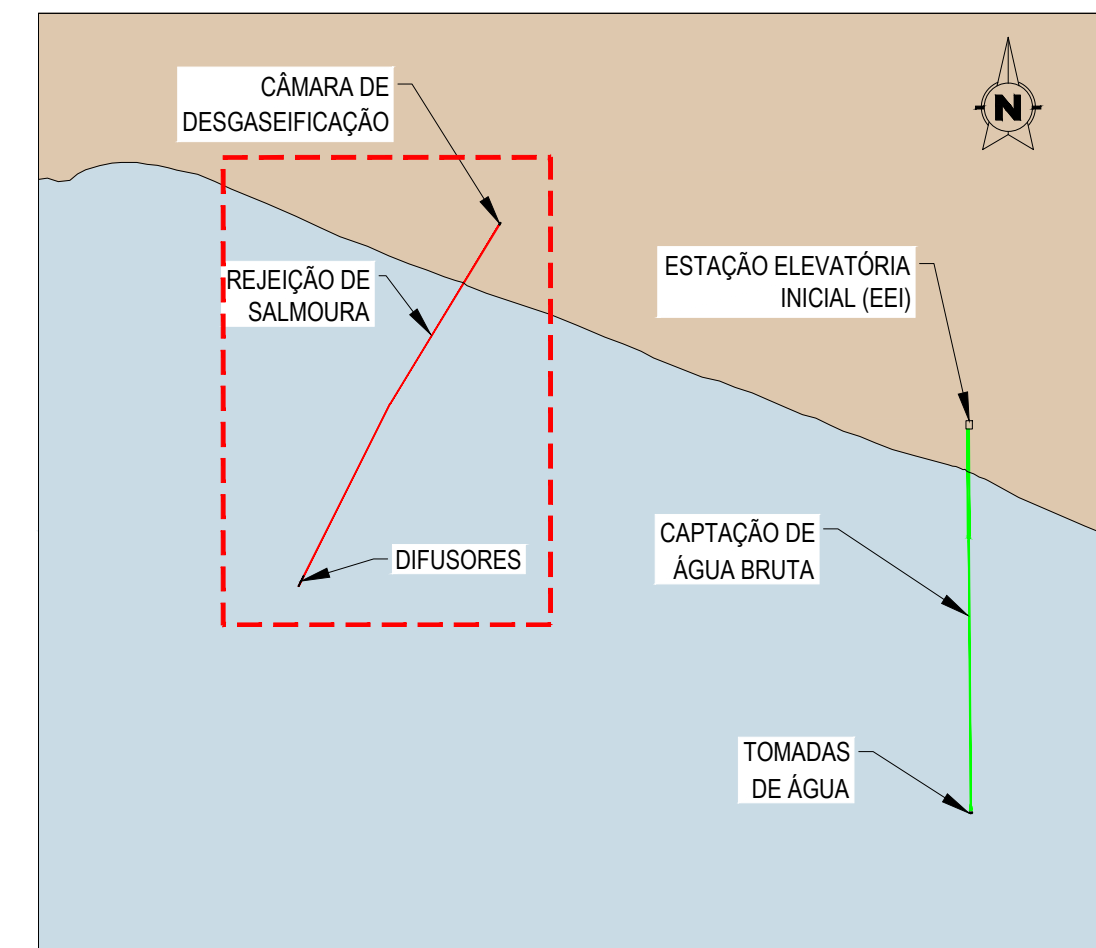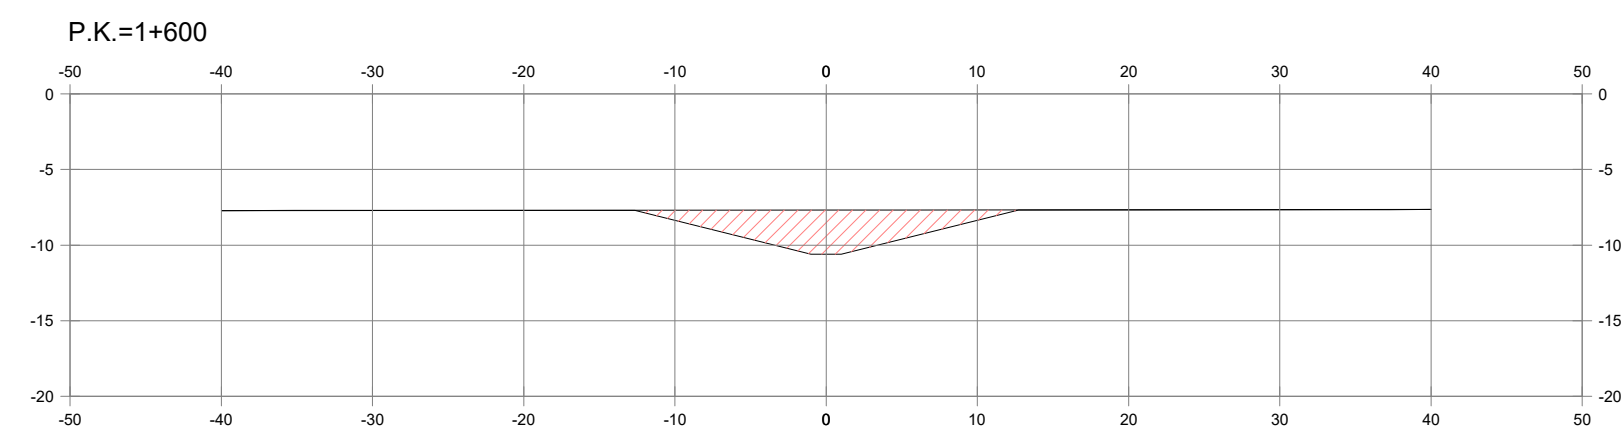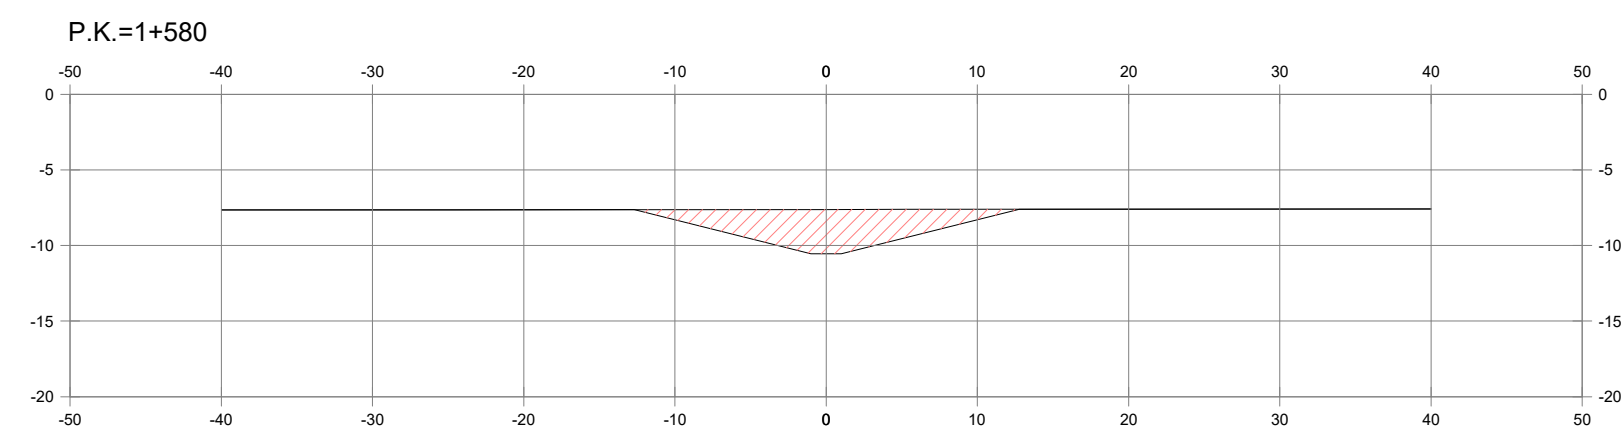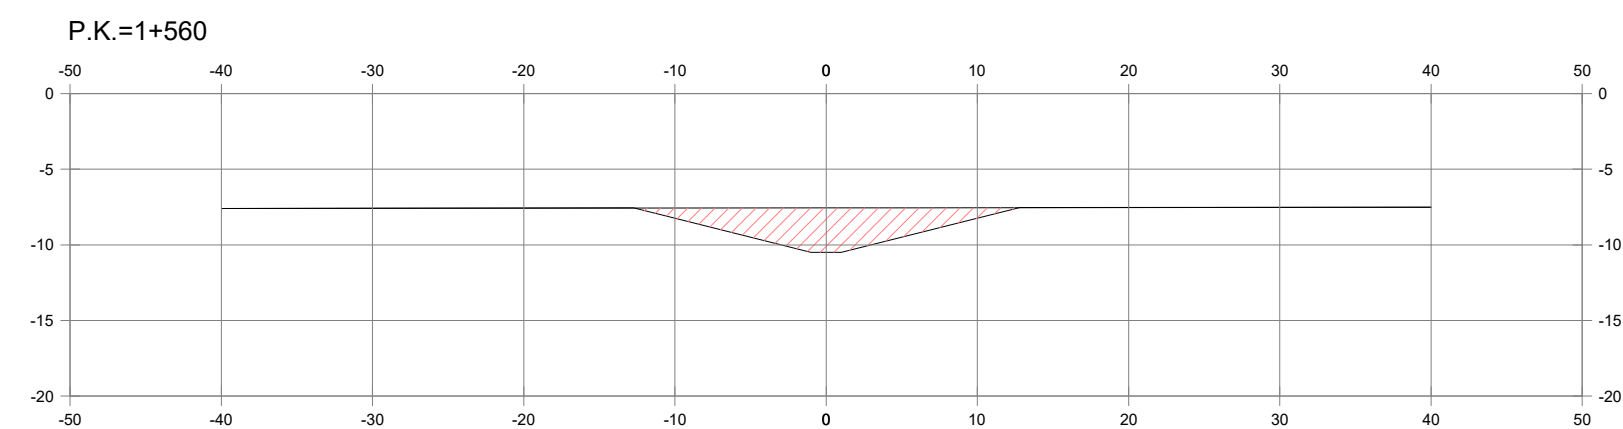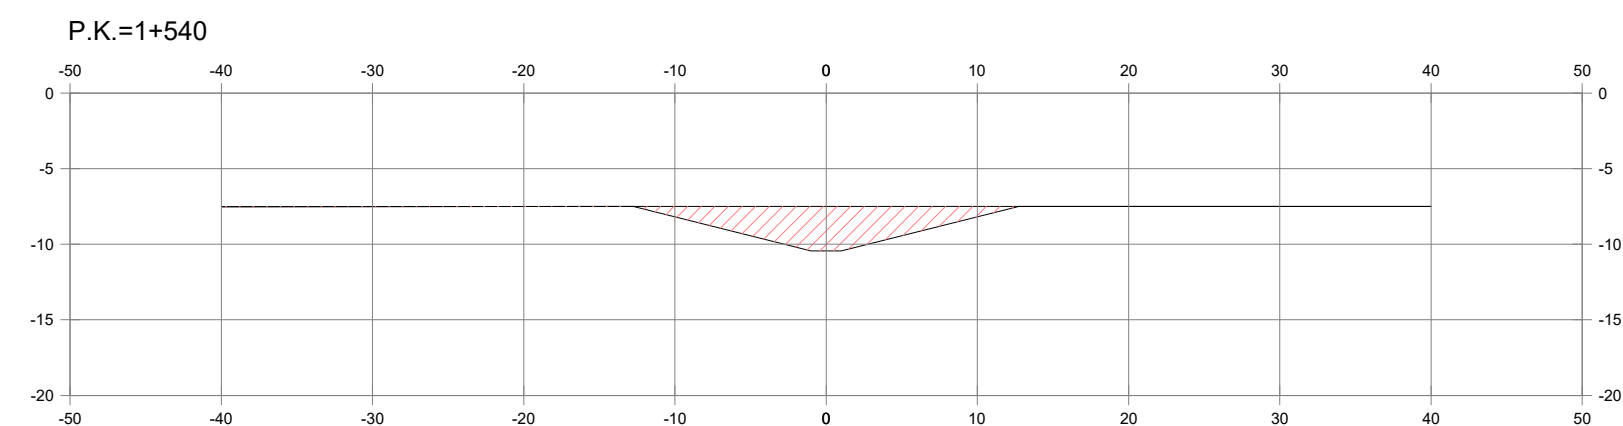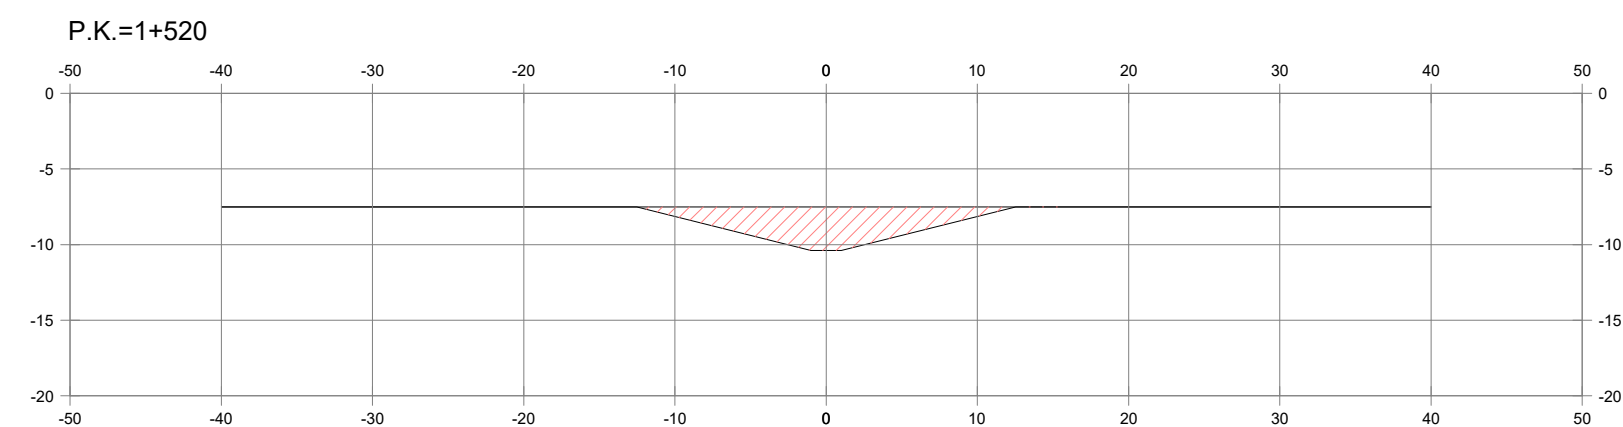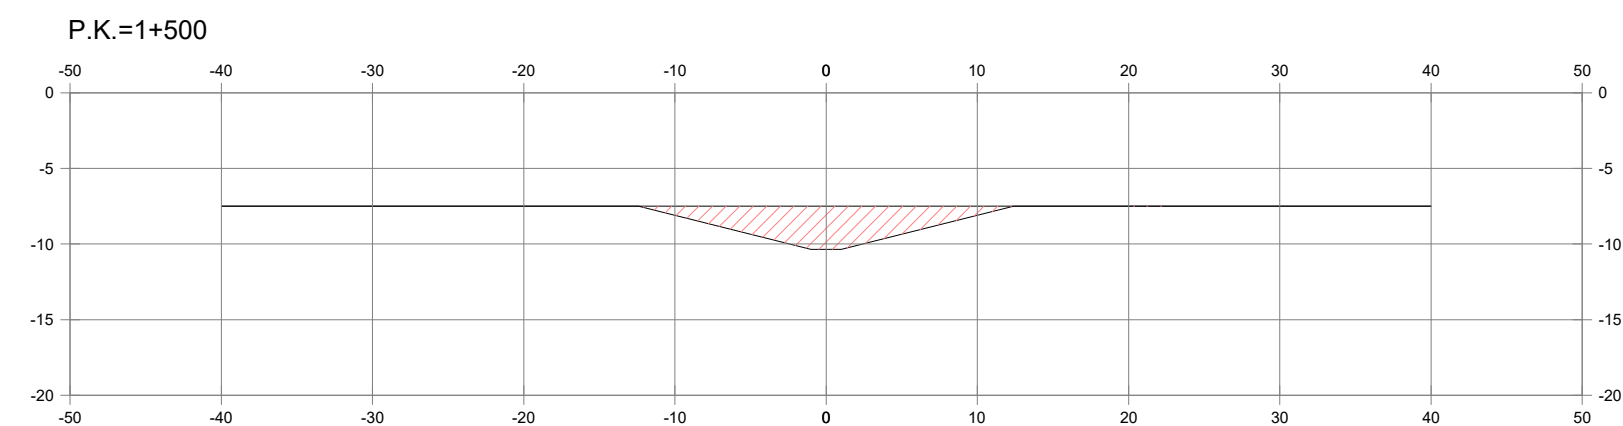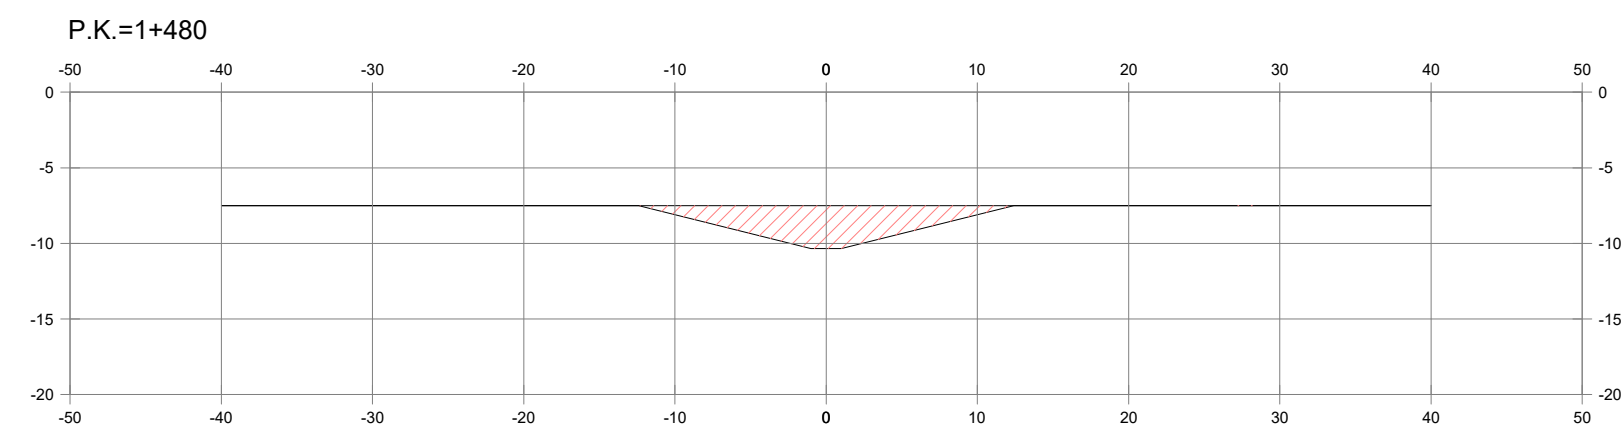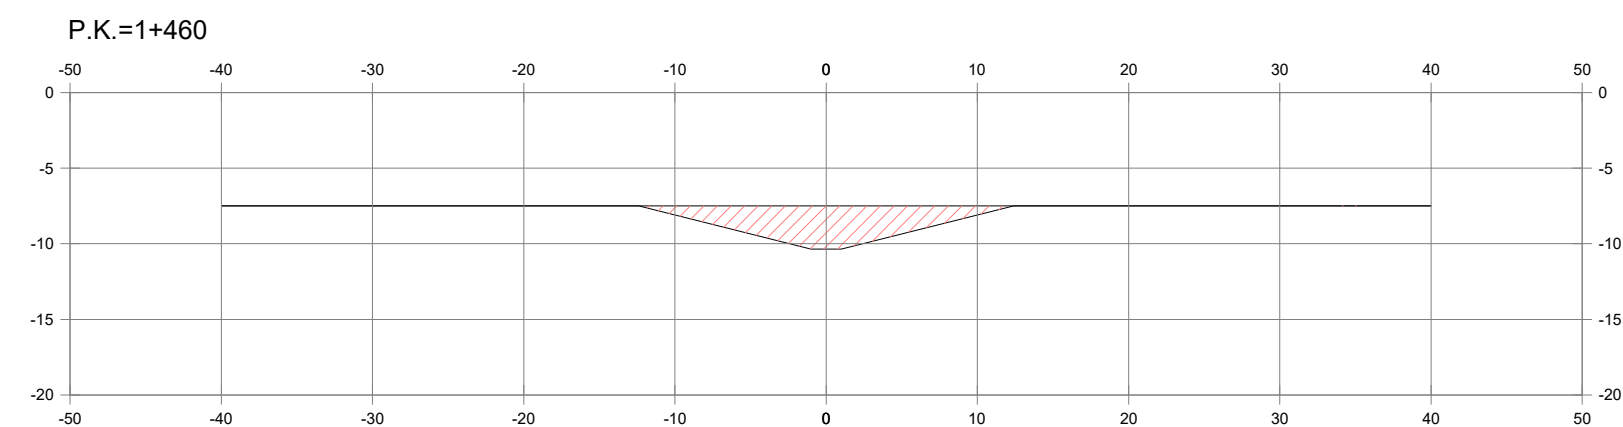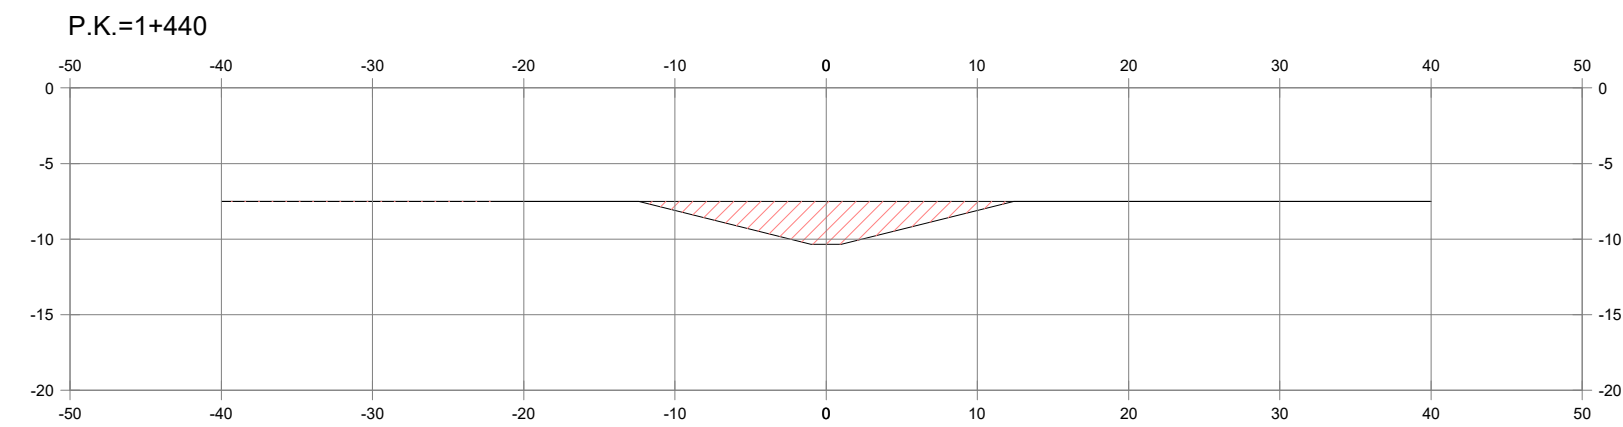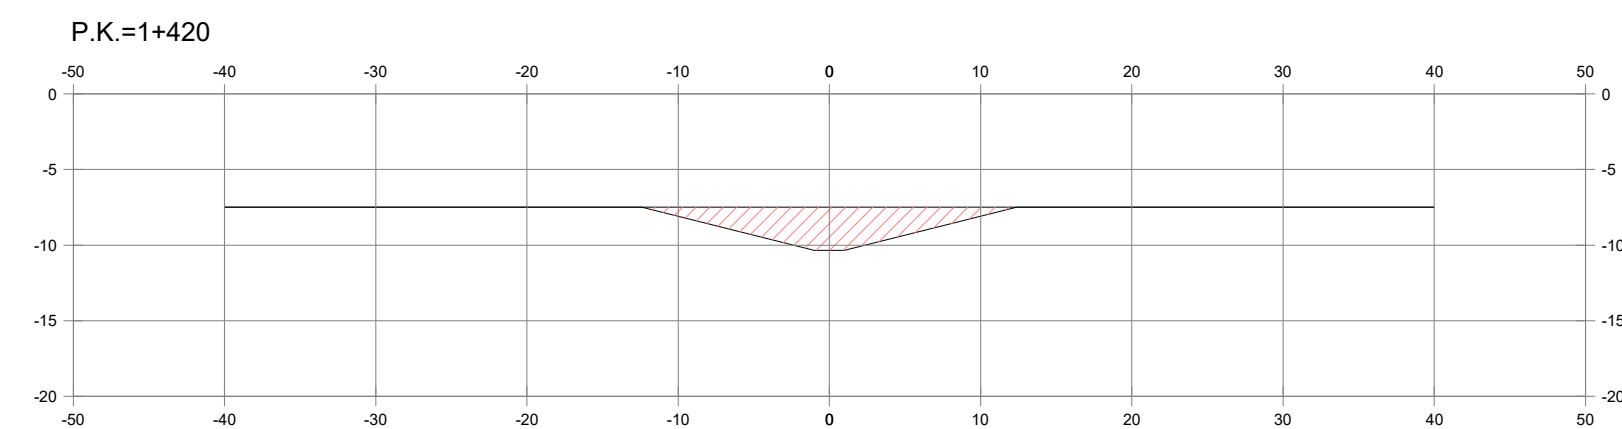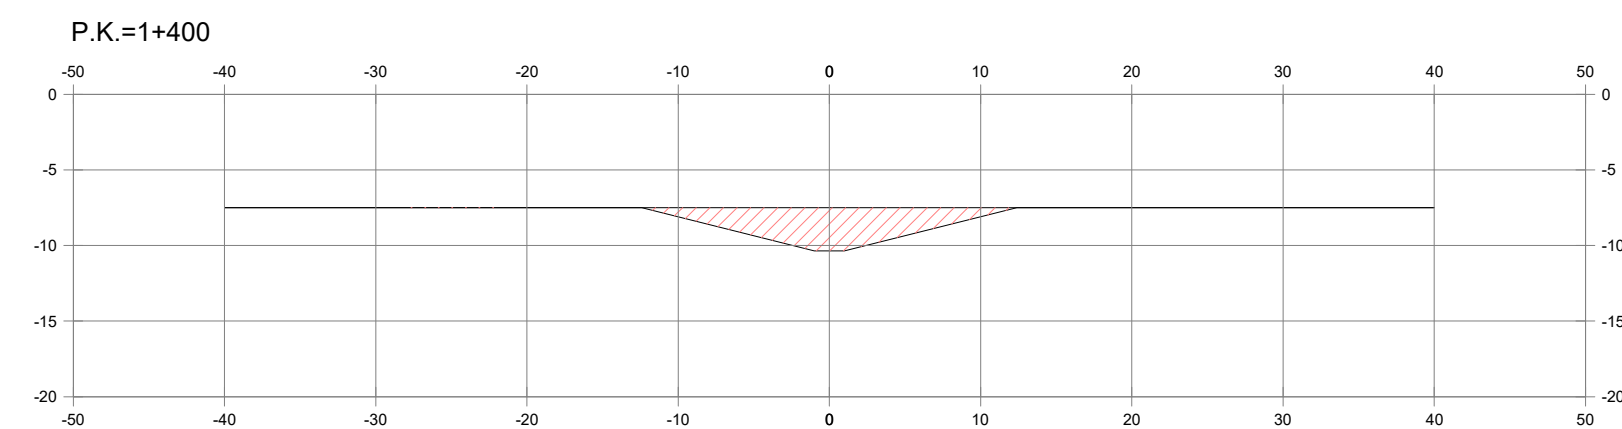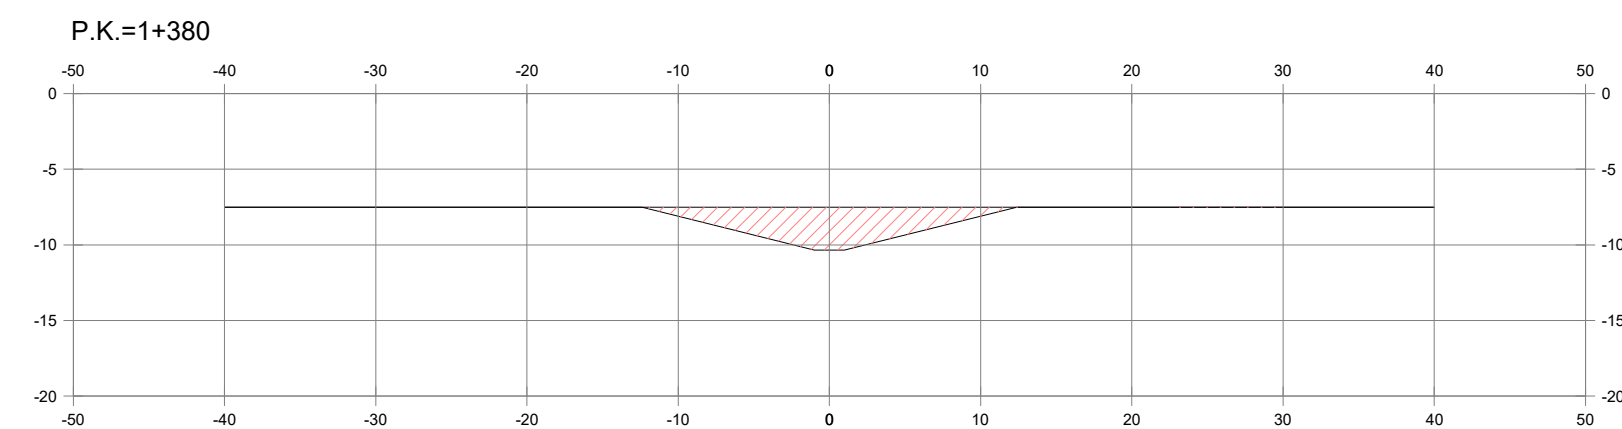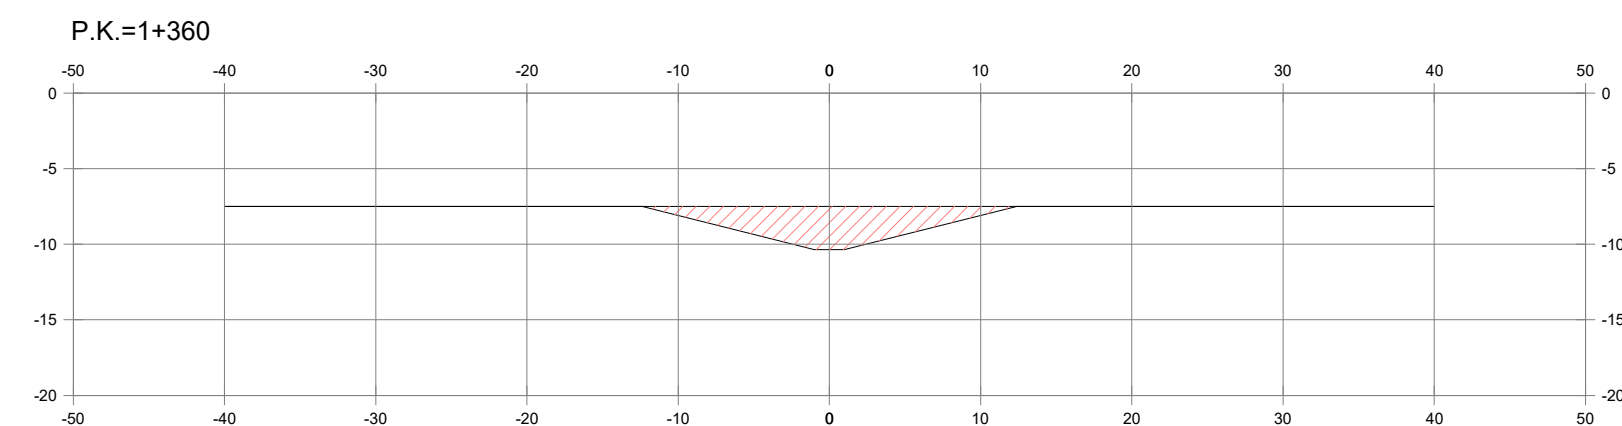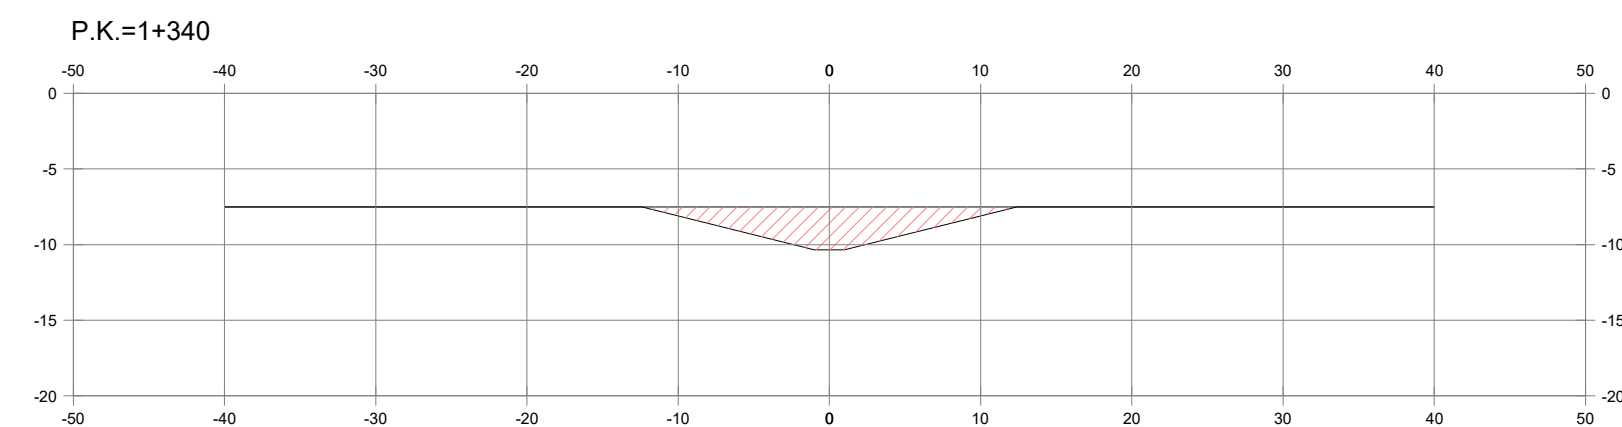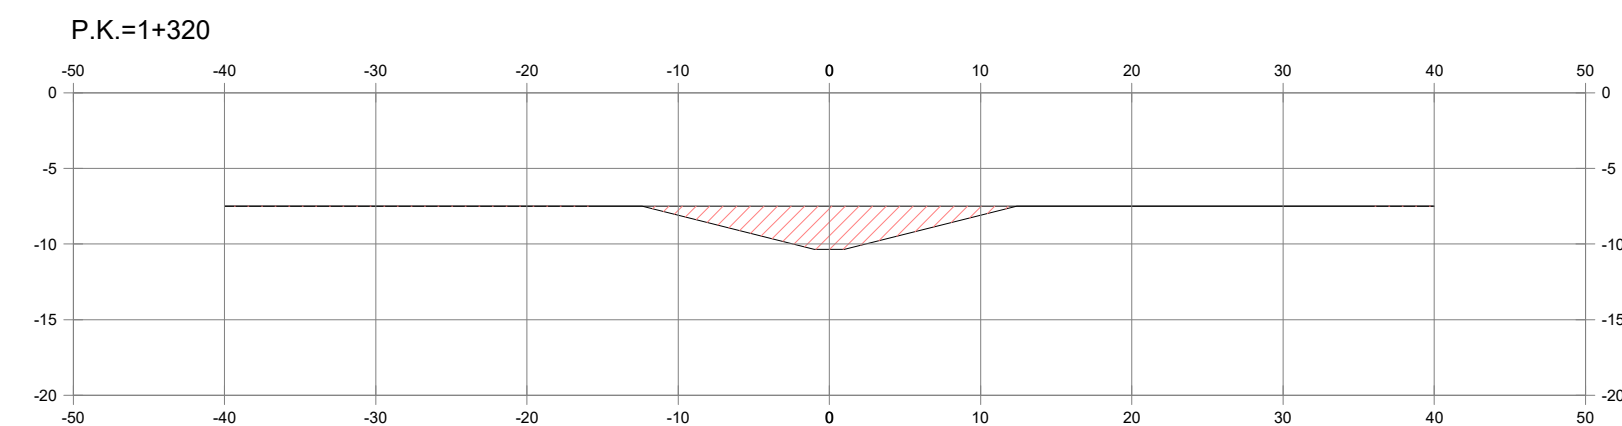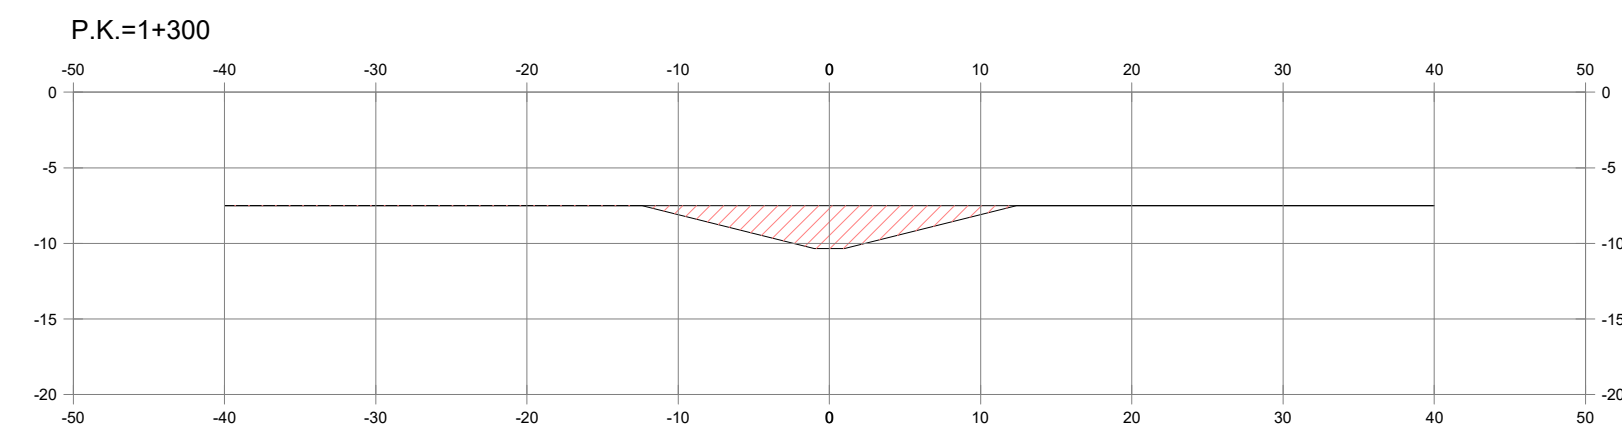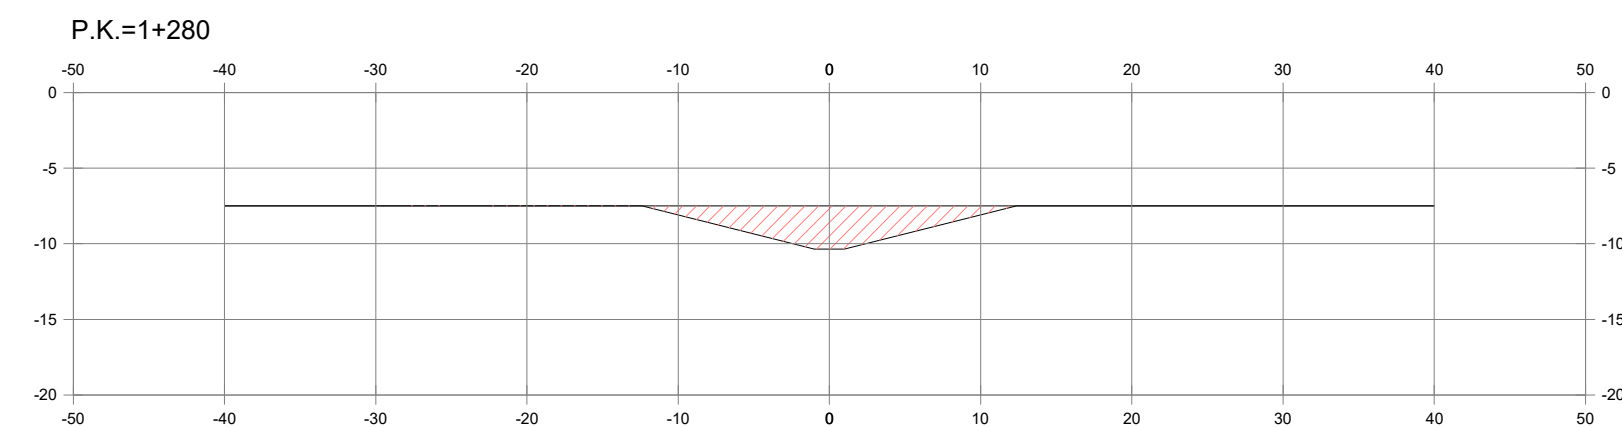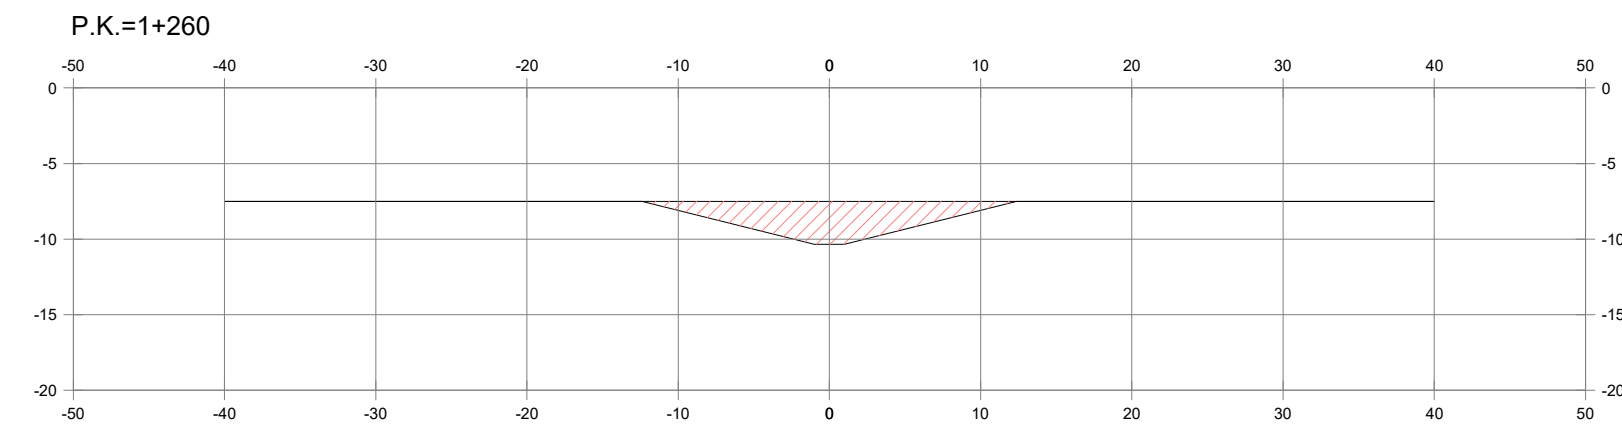

REJEIÇÃO DE

DIFUSORES


ESTAÇÃO ELEVATÓRIA —
INICIAL (EEI)

CAPTAÇÃO DE ÁGUA BRUTA

OMADAS

PLANO CHAVE

S/E

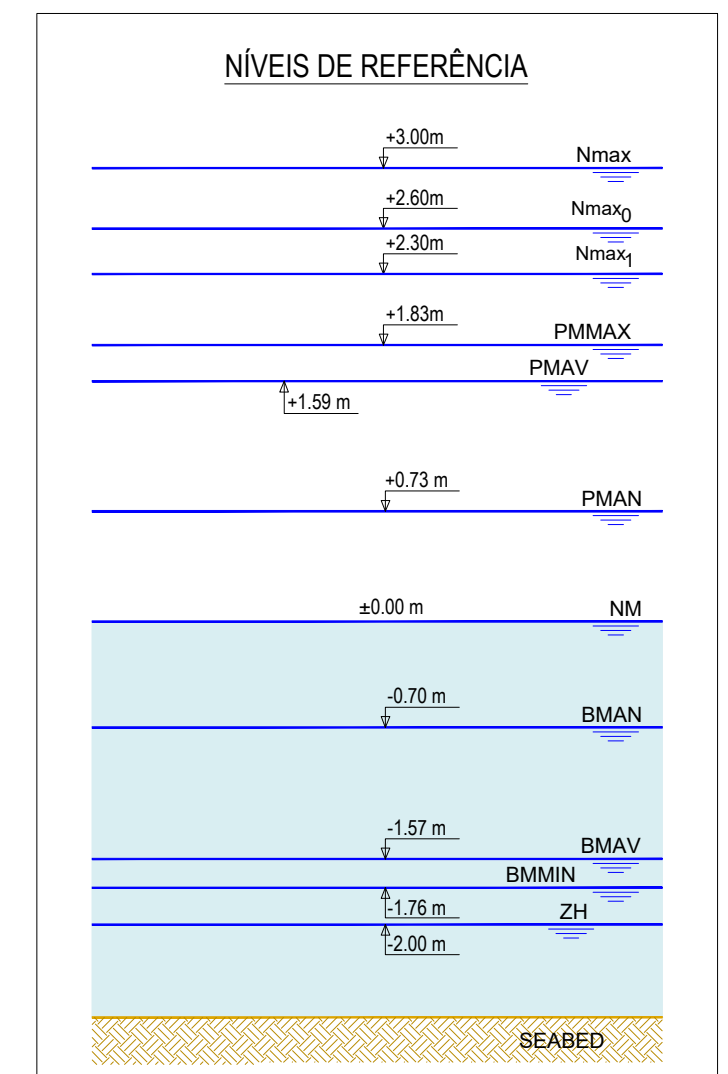




















NOTAS

1. As coordenadas e as elevações são dadas em metros
2. Todas as dimensões estão em metros, excepto quando especificado
3. As coordenadas são referidas ao ETRS89/TM06 - Portugal
4. As elevações são referidas ao NM

02.0	Revisão com comentários ASIA	07/04/2025	PRO	FME
01.0	Documento inicial	17/02/2025	PRO	FME
Índice	Designação das alterações	Data	Nome	Visto


		Designação de Projeto/Expressão EMPRESITA DE CONCEÇÃO-CONSTRUÇÃO DO SISTEMA DE DESSALINIZAÇÃO NA REGIÃO DO ALGARVE		fase de projeto formato / Impressão A4 / 1:1	
Aprovação ASIA Nome: _____ Data: _____ Assinatura: _____		especificidade OBRA MARINA		Projecto Autor: Roberto Pinheiro Revisor: Álvaro Filadelfo Aprovado: Francisco Marzão Data: _____	

		Título SISTEMA DE CAPTAÇÃO E REJEIÇÃO DE AGUA DO MAR REJEIÇÃO DE SALMOURA: SECÇÕES TRANSVERSAIS - ESCAVAÇÃO		Escala 1/500	
AI-PRO-0000-MW-DWG-00011 02.0 PR-22953-OM MOVIMENTO DE TERRAS		Nº do Projeto PR-22953-OM		Nº Folha 3 DE 22	

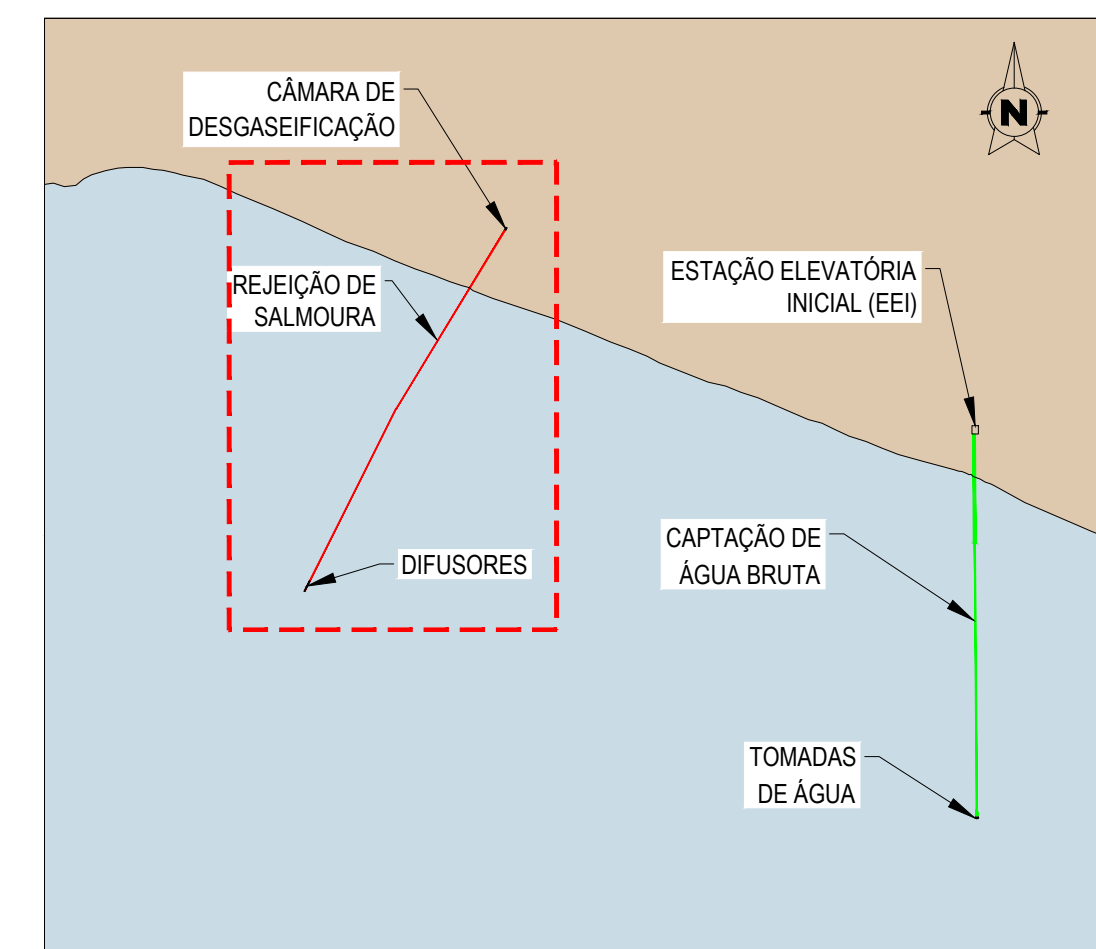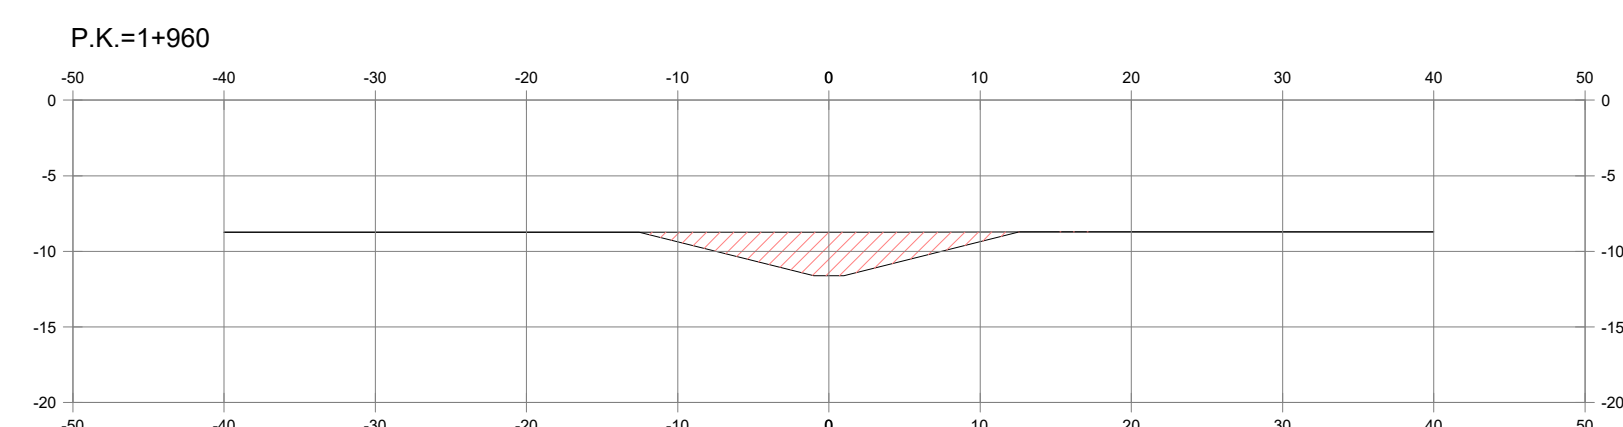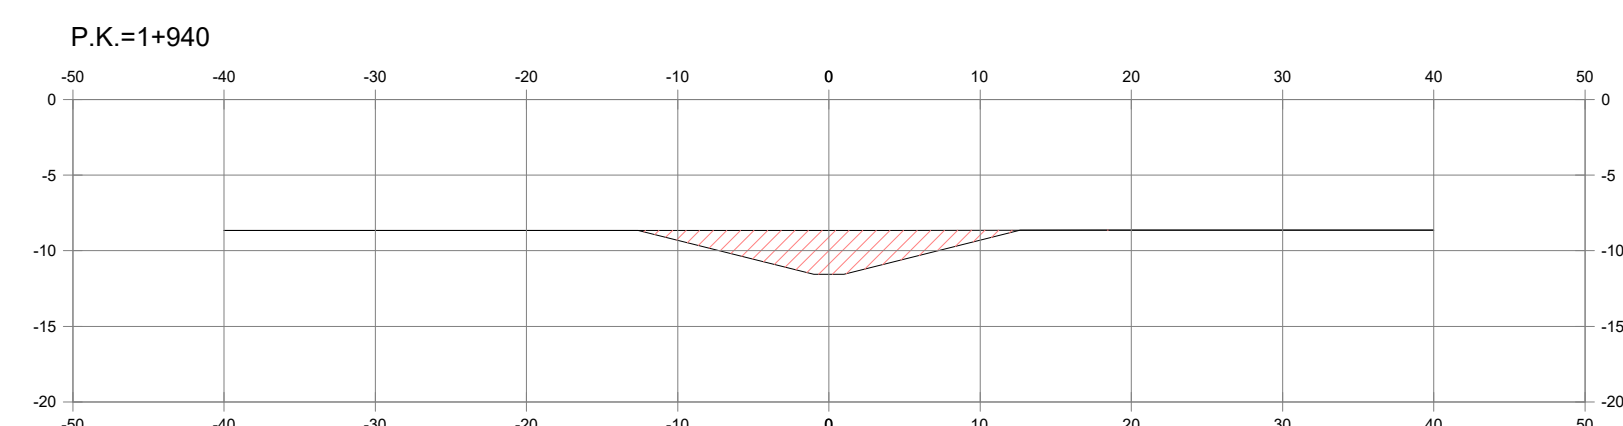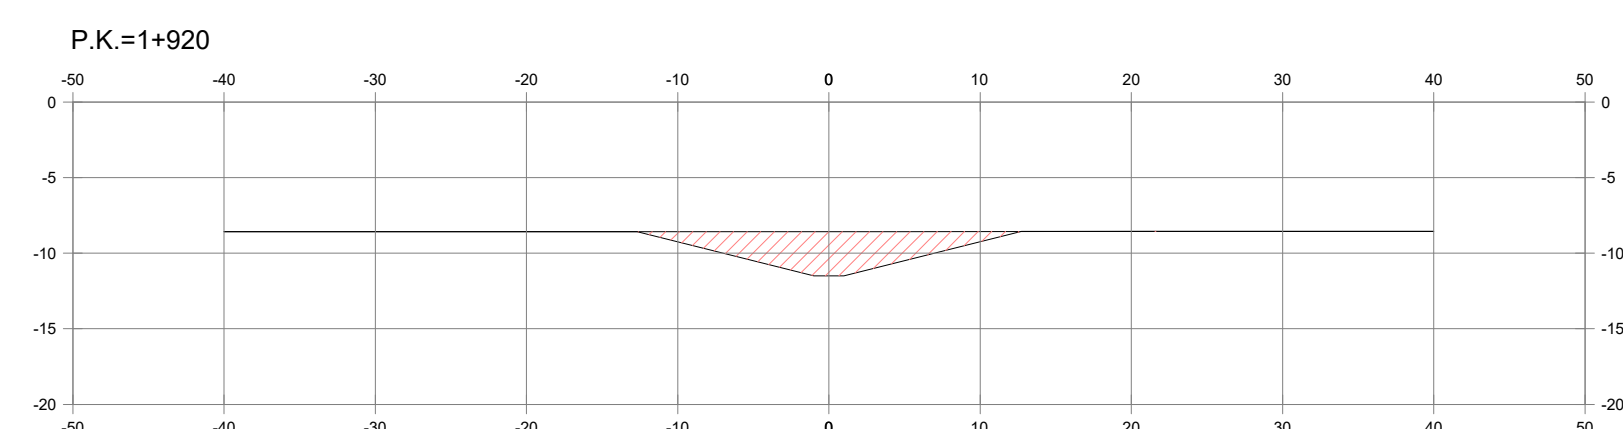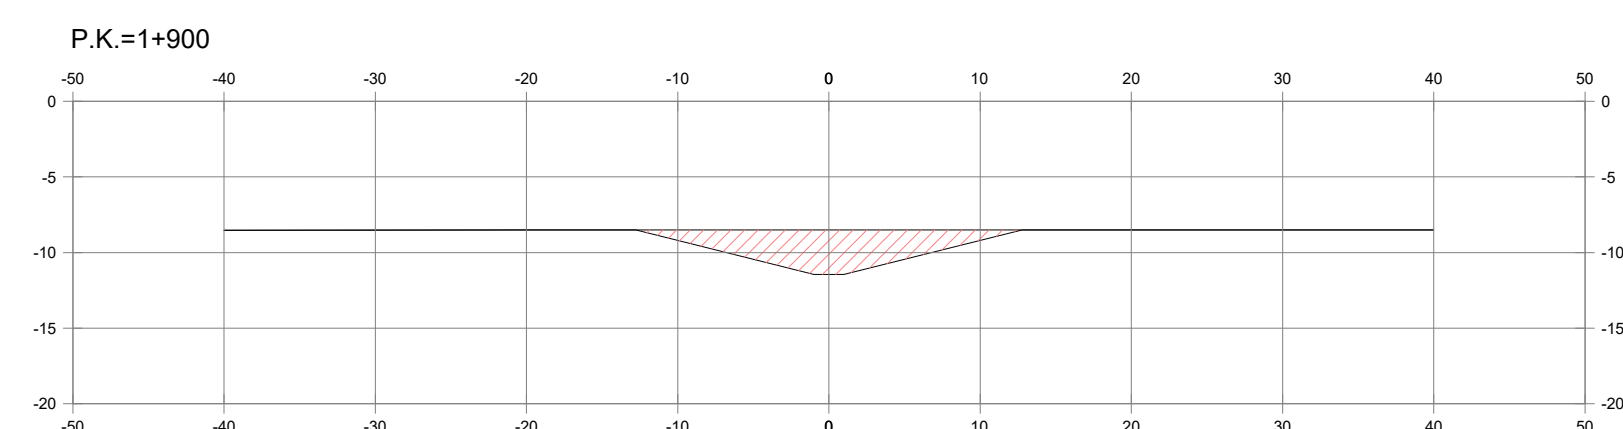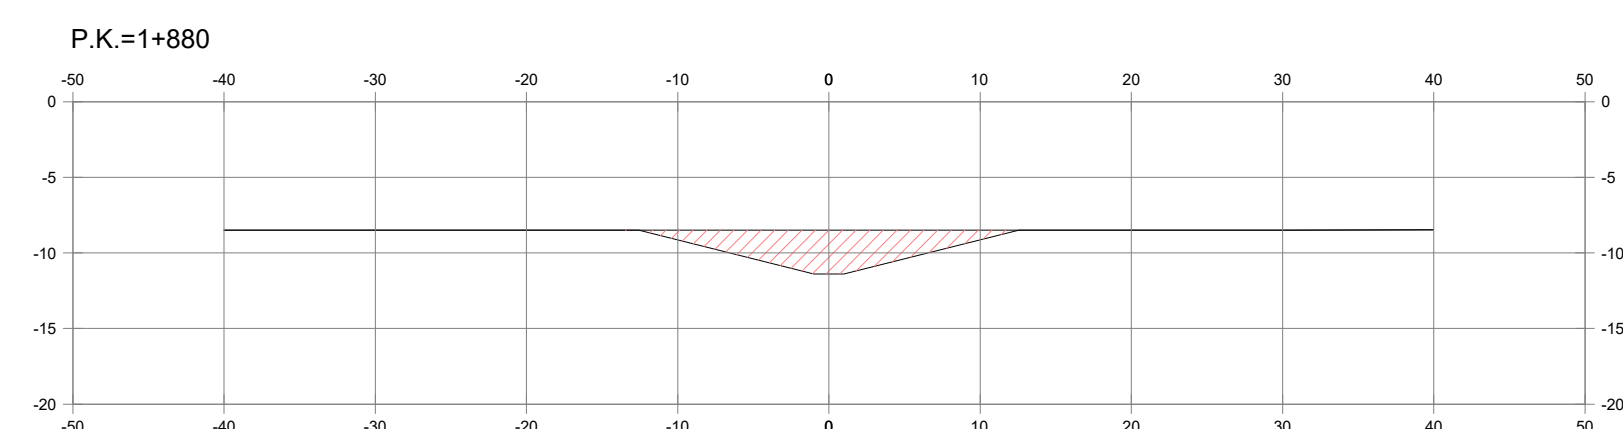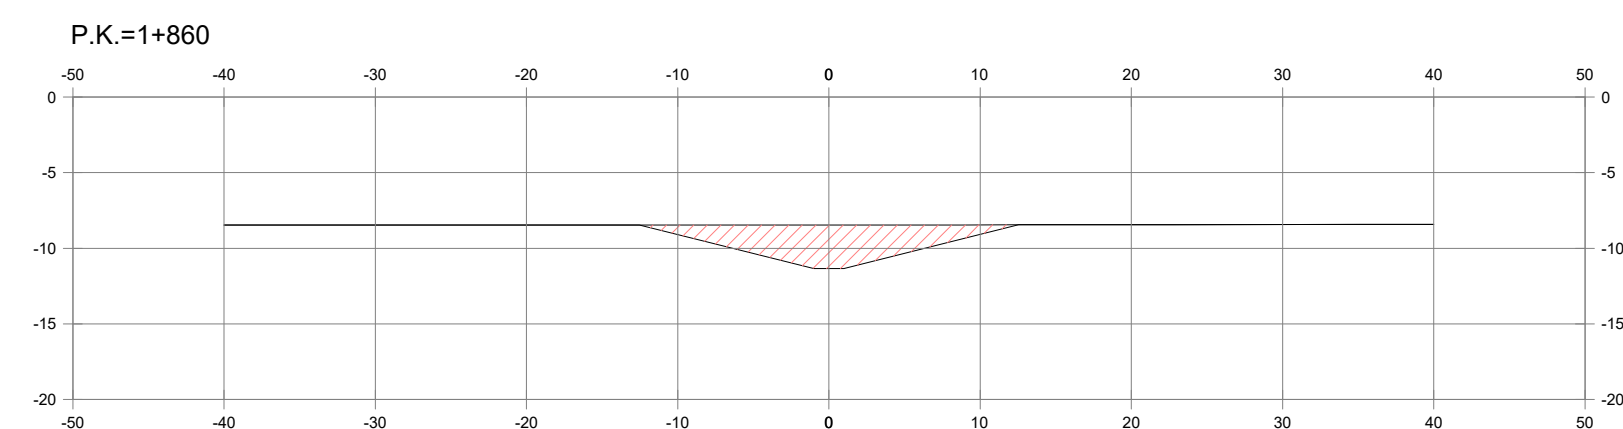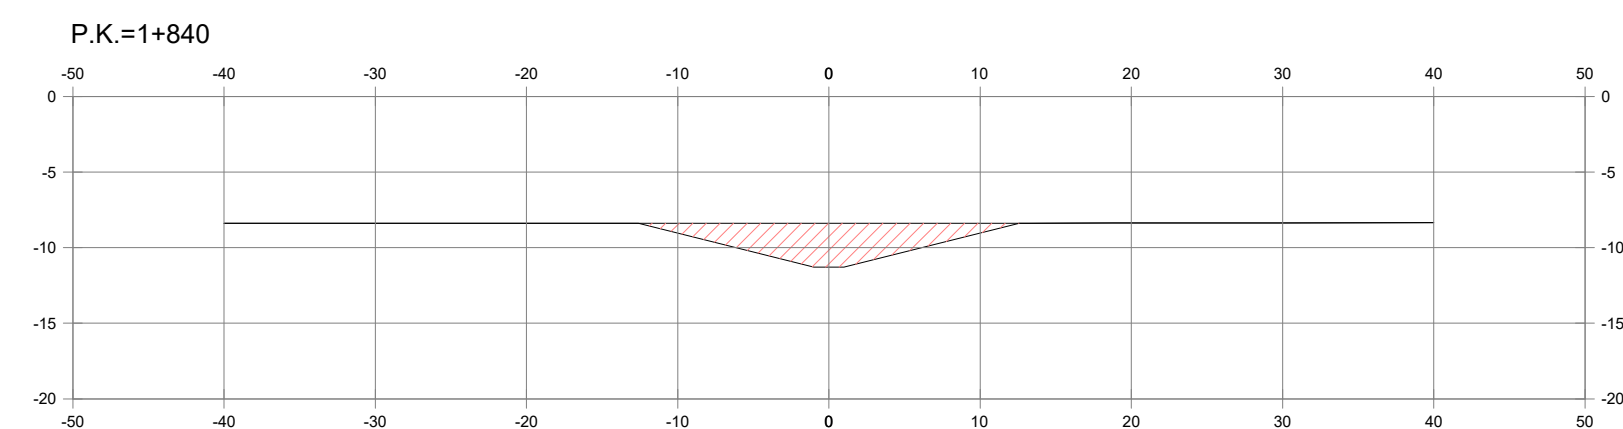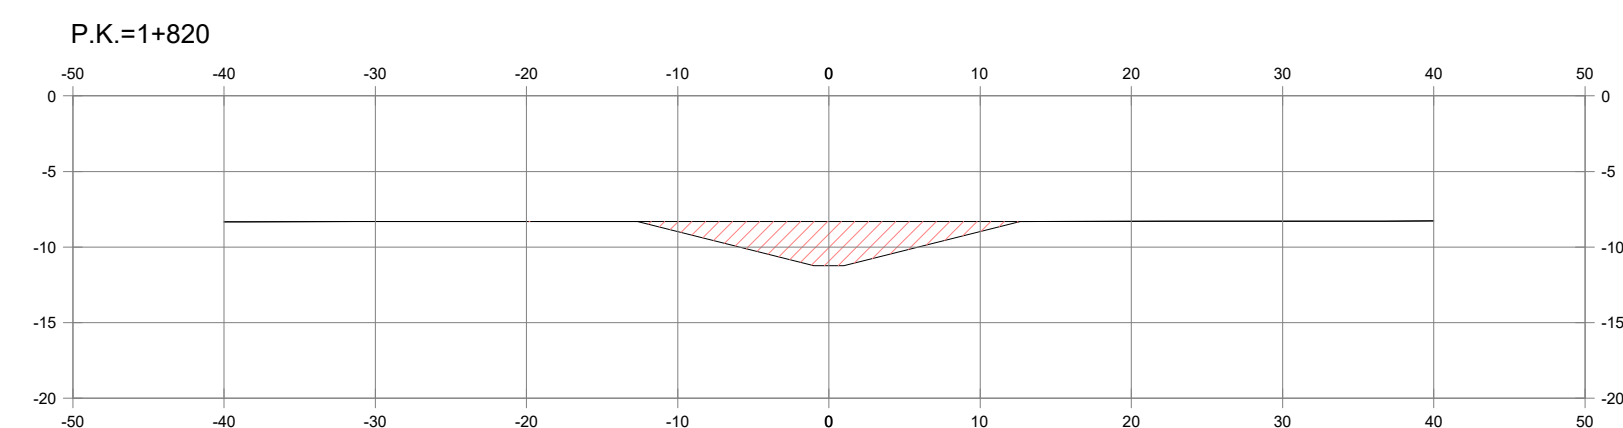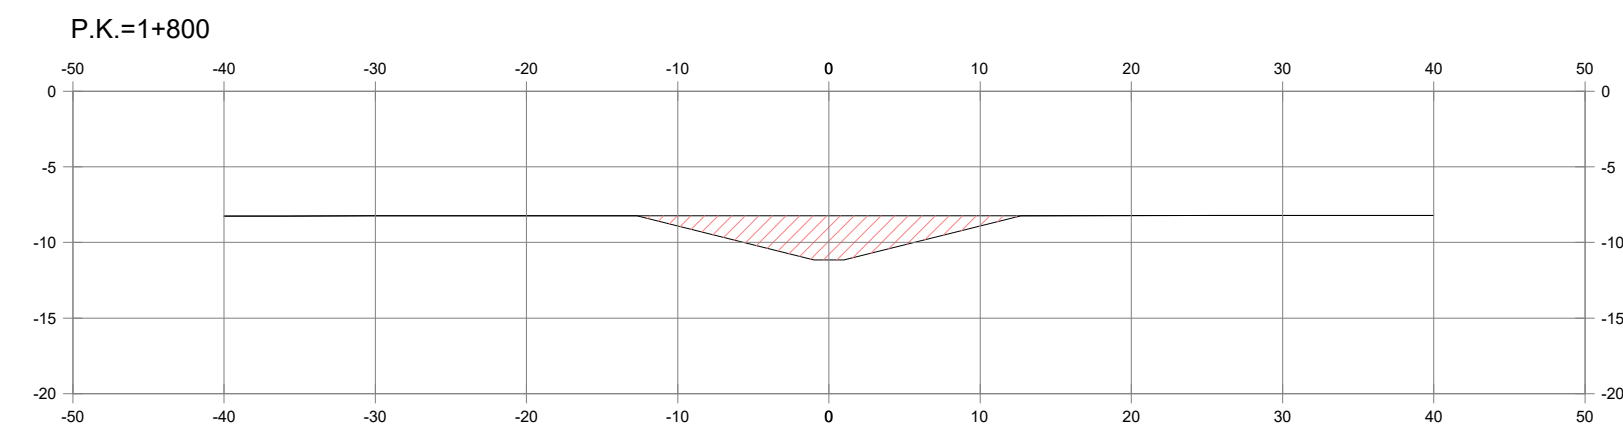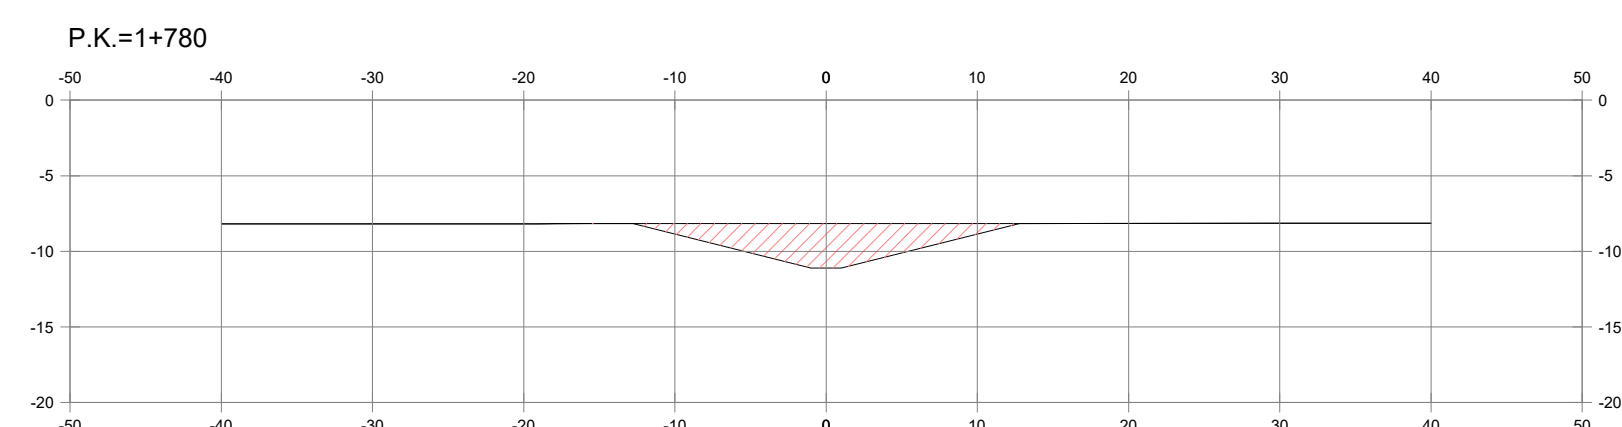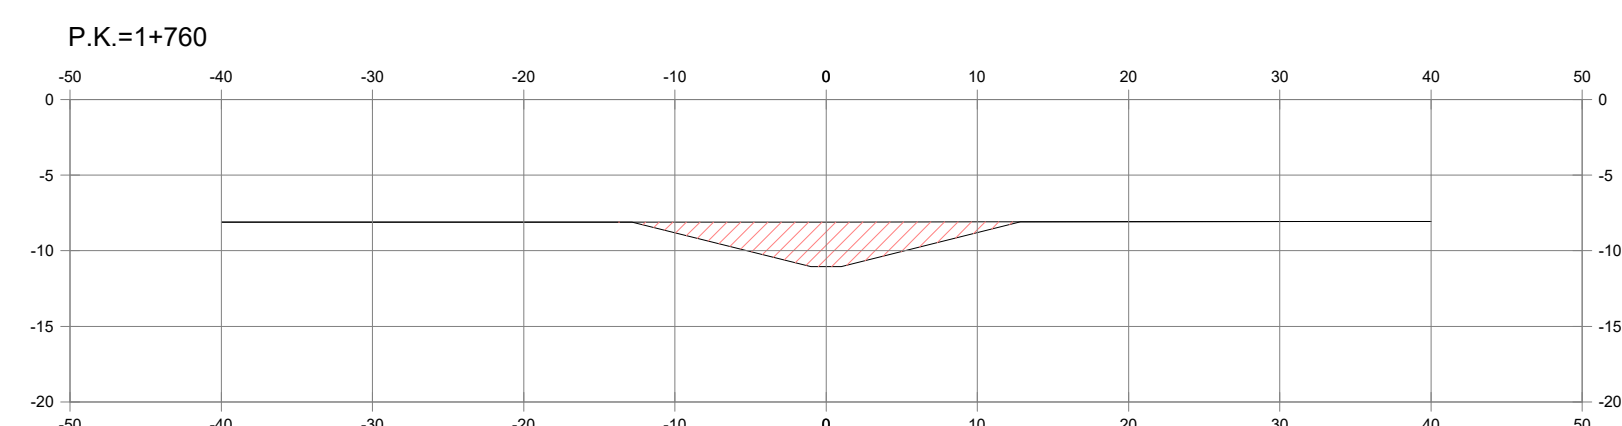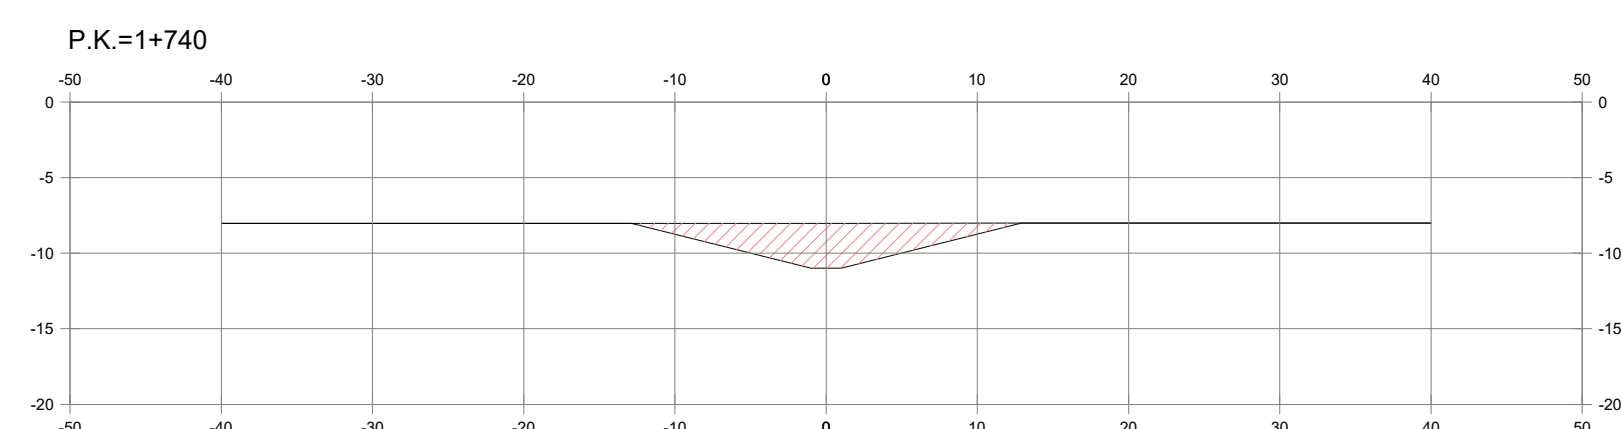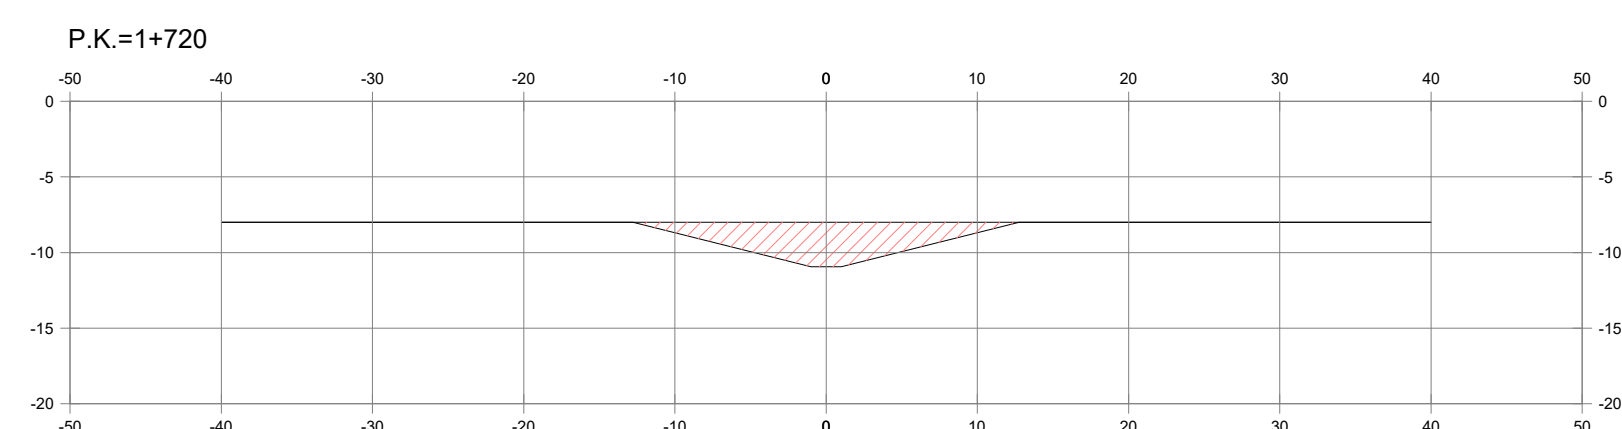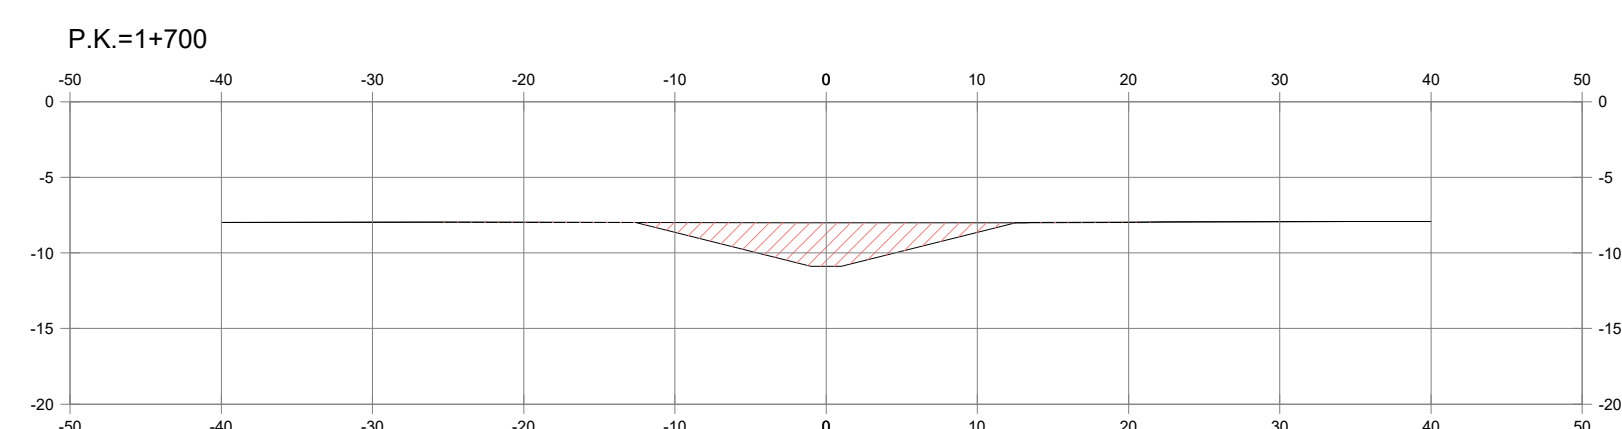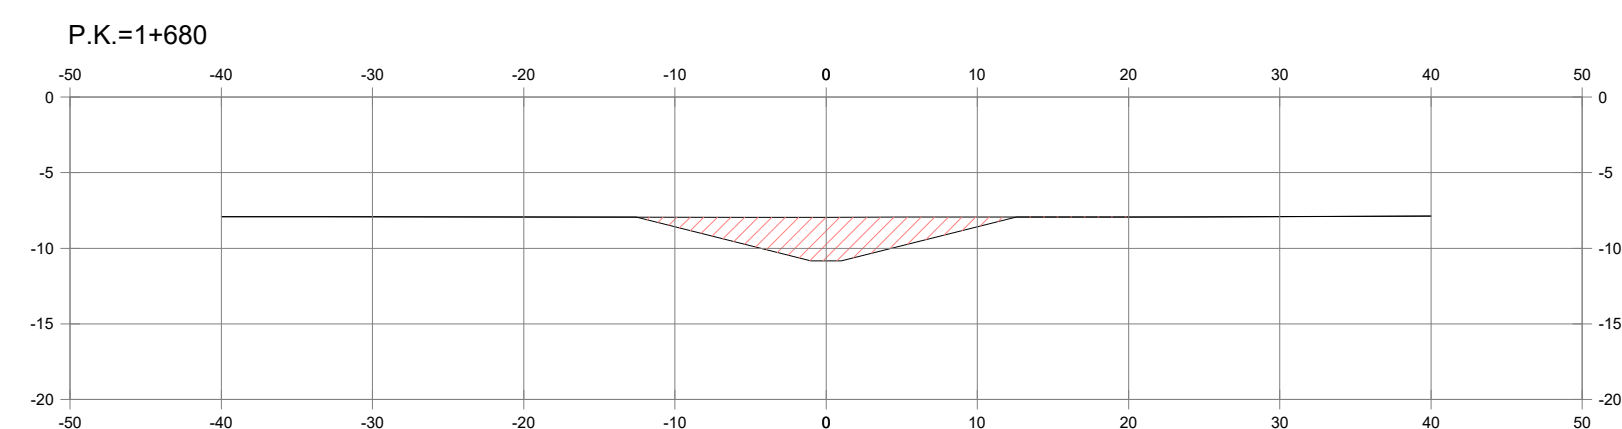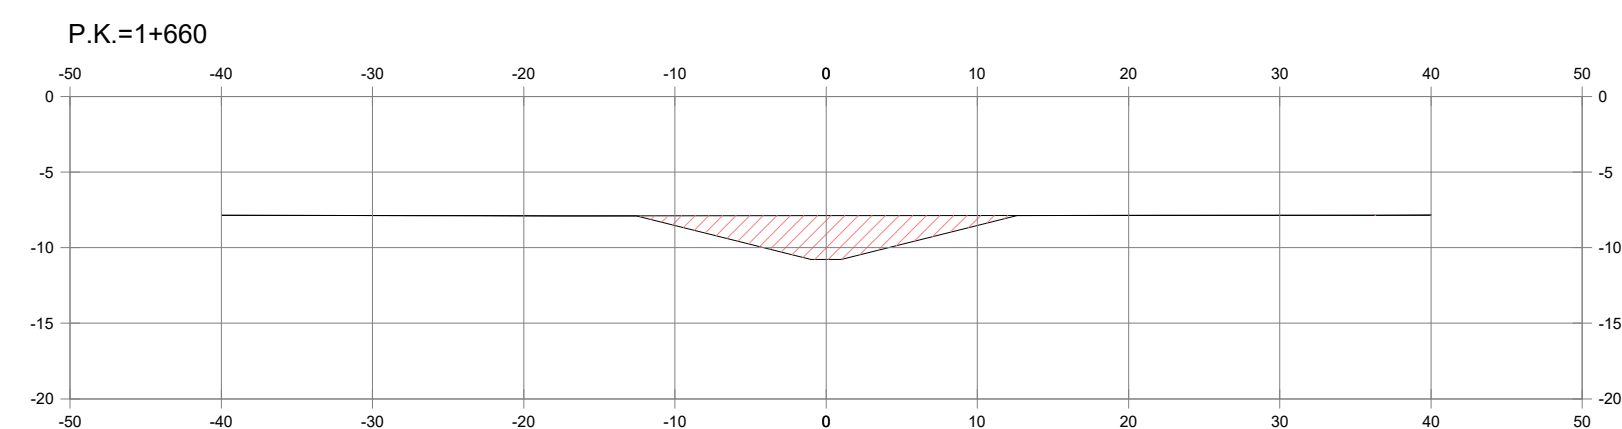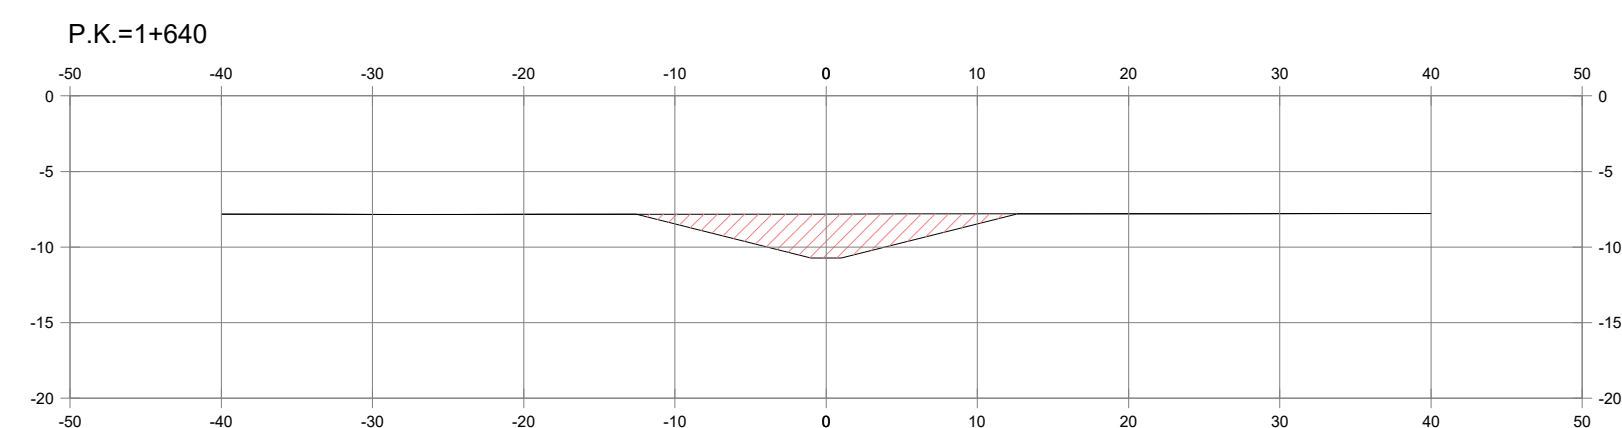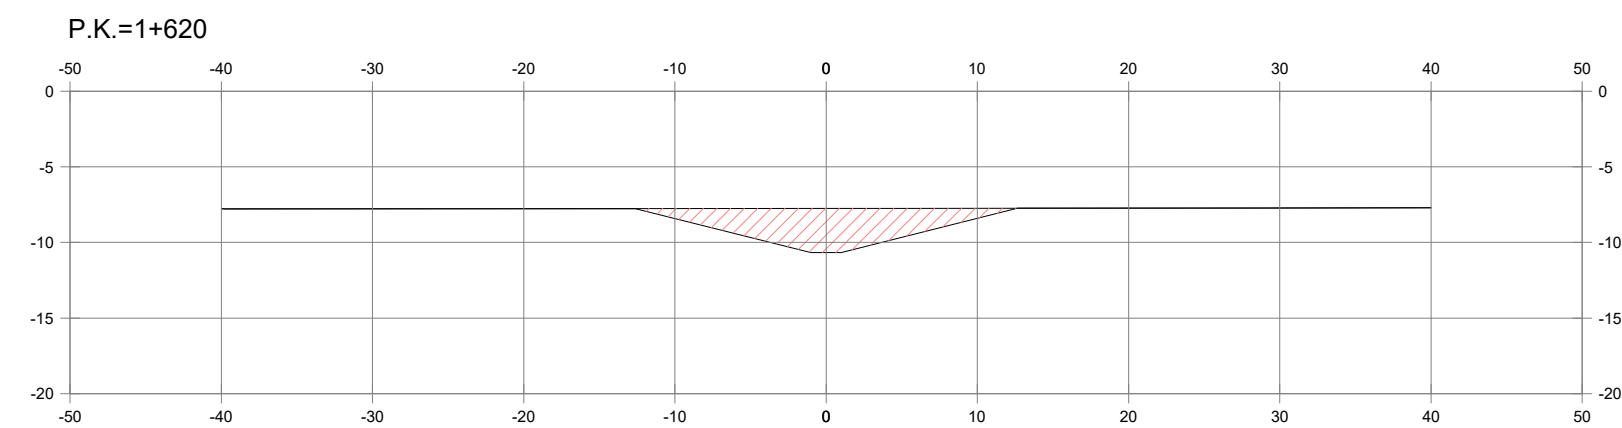

PLANO CHAVE
S/E

S/E

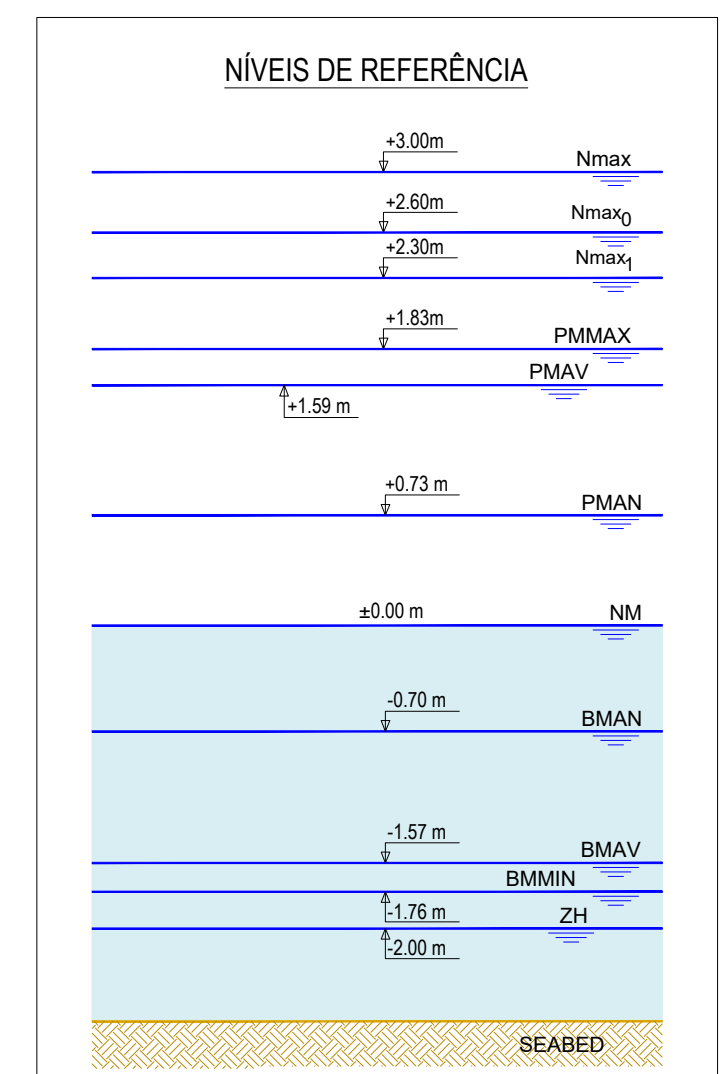


















NOTAS

1. As coordenadas e as elevações são dadas em metros
2. Todas as dimensões estão em metros, excepto quando especificado
3. As coordenadas são referidas ao ETRS89/TM06 - Portugal
4. As elevações são referidas ao NM


02.0	Revisão com comentários ADA	07/04/2025	PRO	FME
01.0	Documento inicial	17/02/2025	PRO	FME
Índice	Designação das alterações	Data	Nome	Visto

		Designação do Projeto/Entidade EMPRESA DE CONCEÇÃO-CONSTRUÇÃO DO SISTEMA DE DESALINIZAÇÃO NA REGIÃO DO ALGARVE		Fase do projeto Projeto		Formas / Representação A / 1 (n)	
Especificação OBRA MARINA		Autorização Roberto Filizola		Data 17/02/2025		Marcação MARCA	
Responsável Eng.º Fernando		Autorização Eng.º Fernando		Data 17/02/2025		Marcação MARCA	
Responsável Eng.º Francisco Mariz		Autorização Eng.º Francisco Mariz		Data 17/02/2025		Marcação MARCA	

		Título SISTEMA DE CAPTAÇÃO E REJEIÇÃO DE ÁGUA DO MAR REJEIÇÃO DE SALGUEIRA SEÇÕES TRANSVERSAIS - ESCAVAÇÃO		AL-PROJ-000-AM-000-0001	
Escala 1/500		Data 17/02/2025		Marcação MARCA	
Autorização Eng.º Francisco Mariz		Autorização Eng.º Francisco Mariz		Data 17/02/2025	
Responsável Eng.º Francisco Mariz		Responsável Eng.º Francisco Mariz		Data 17/02/2025	

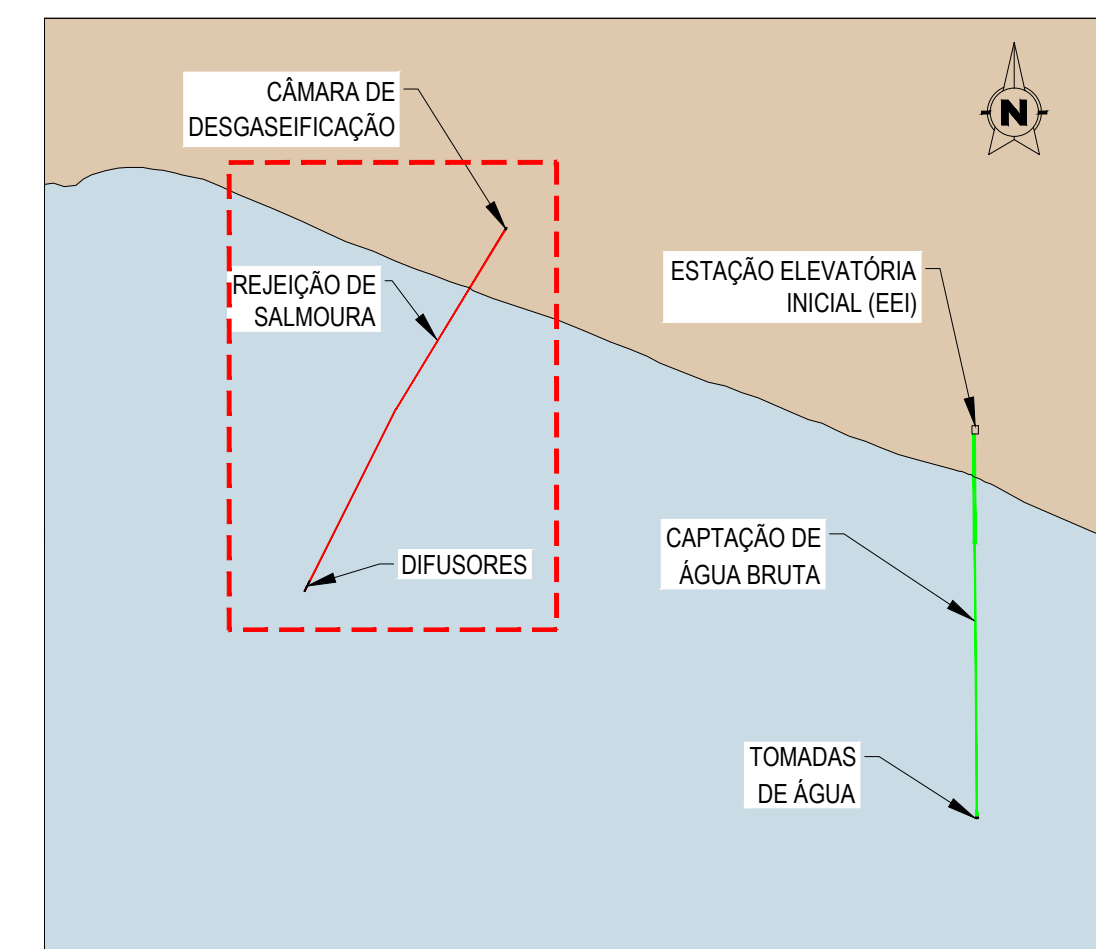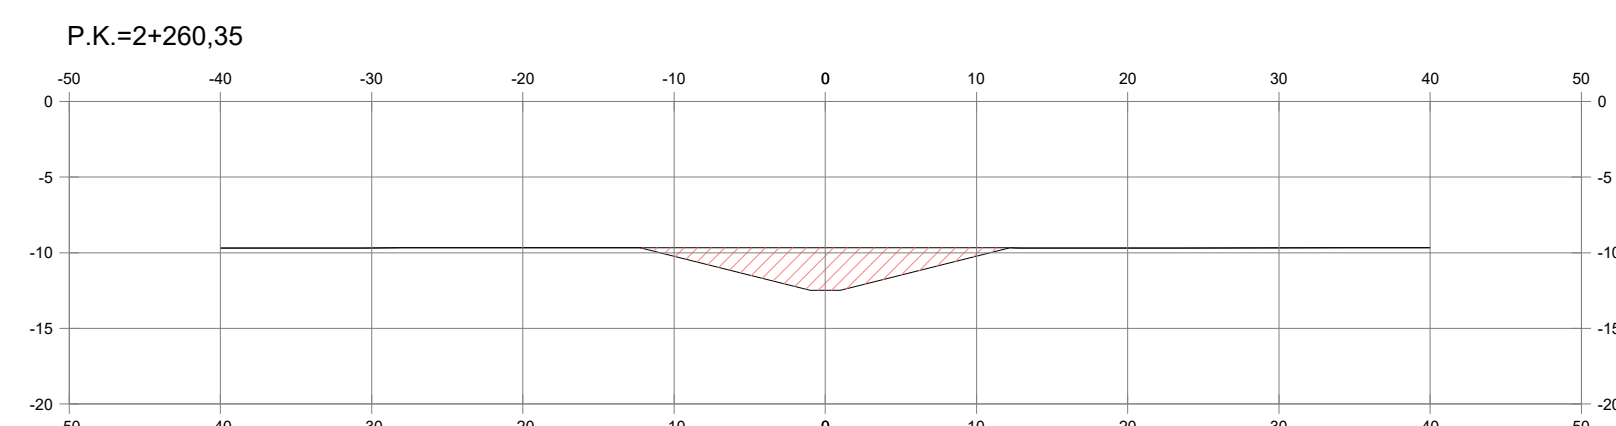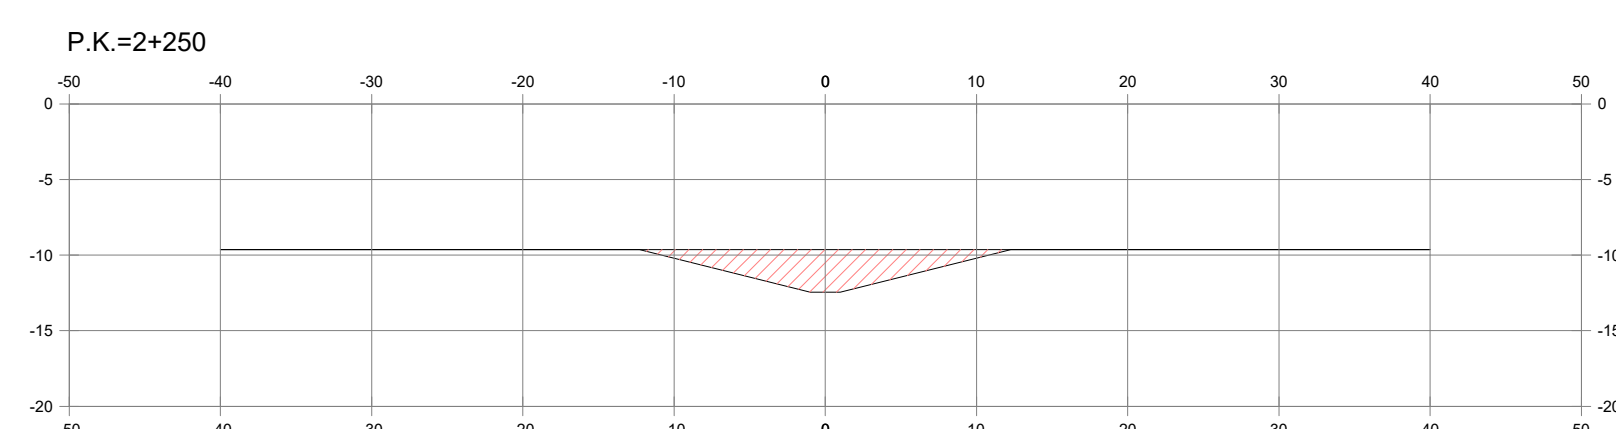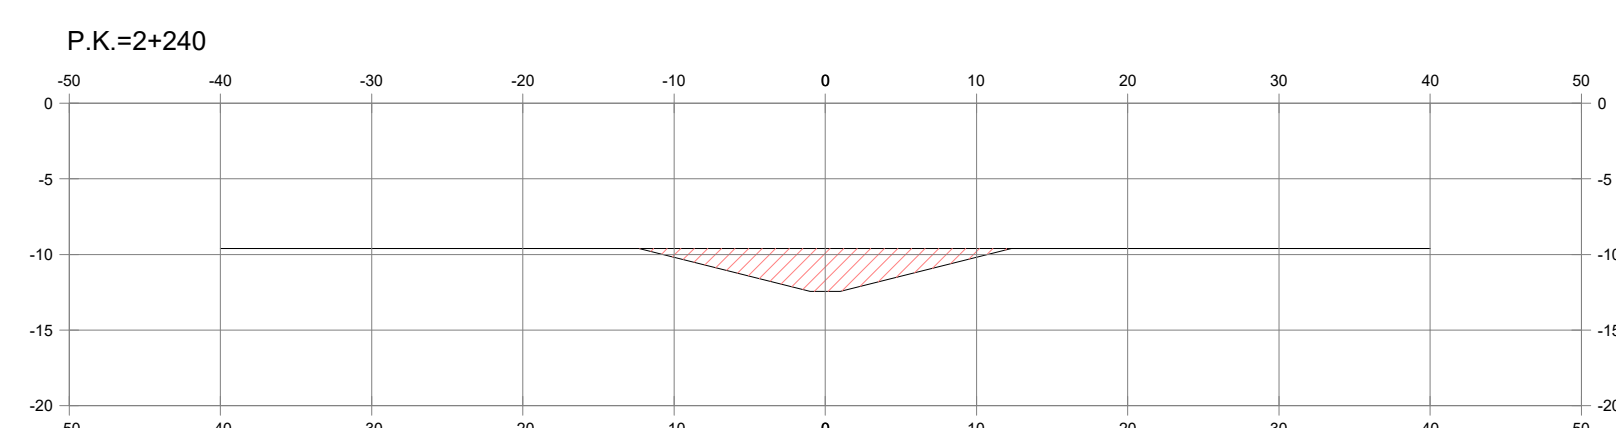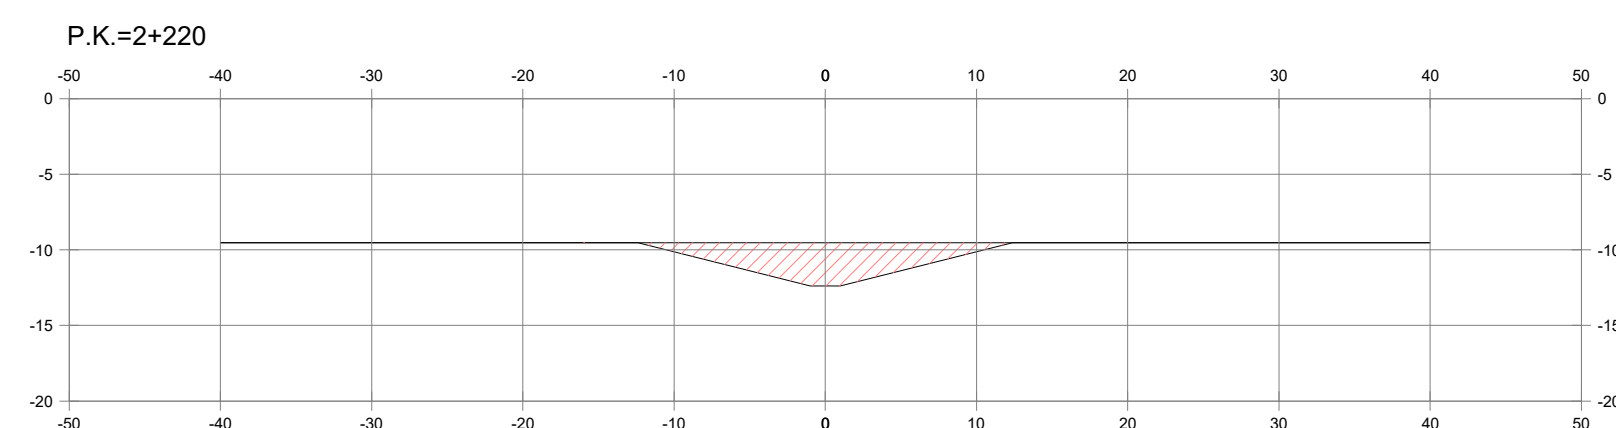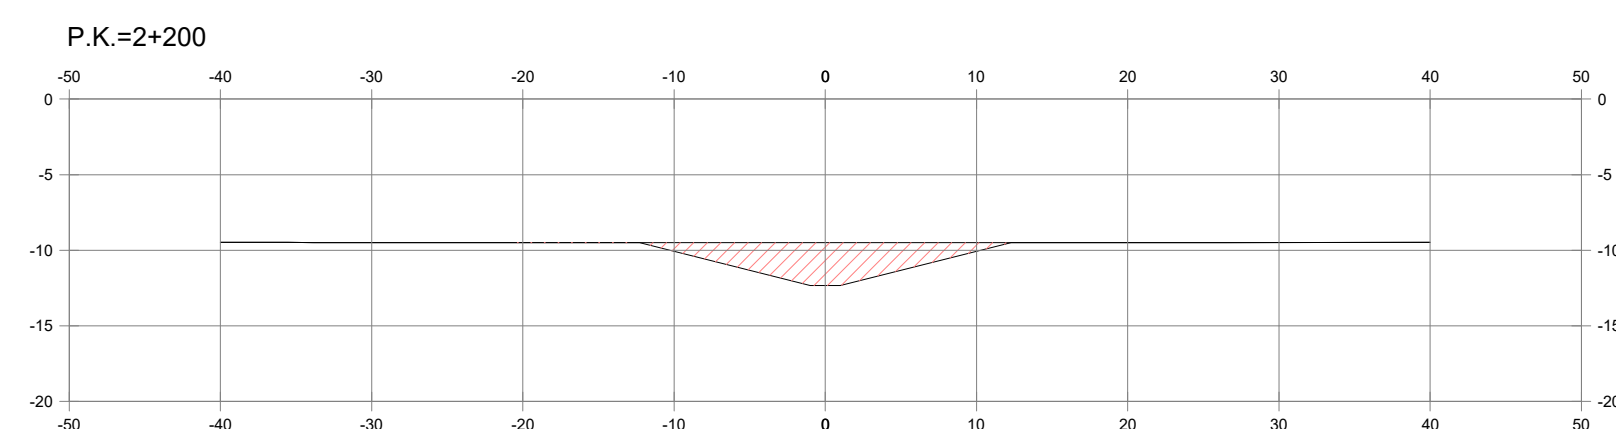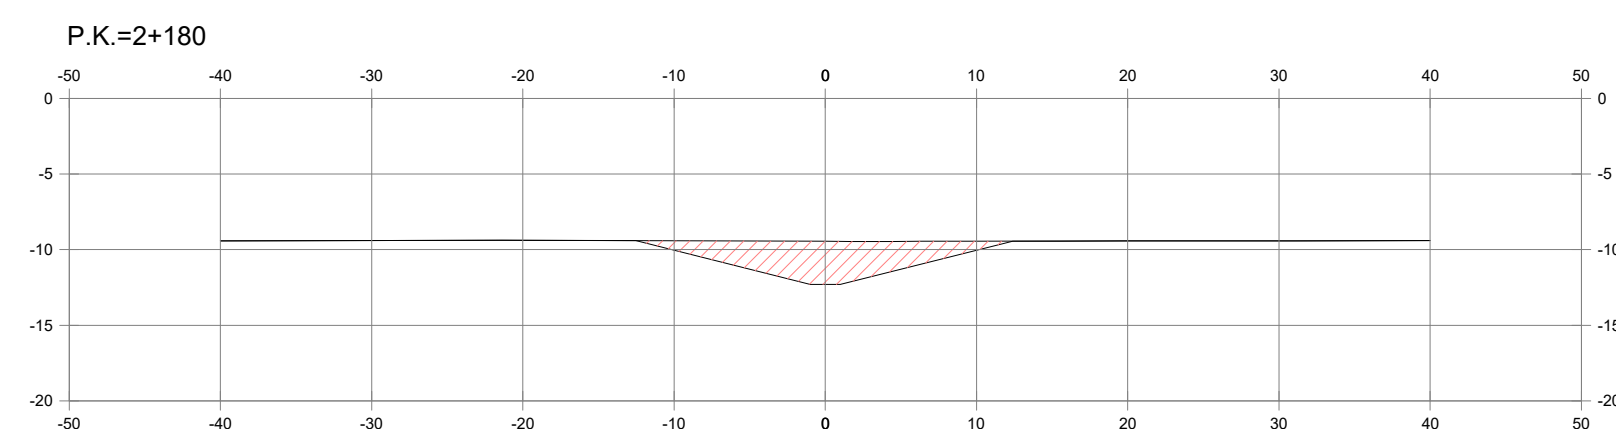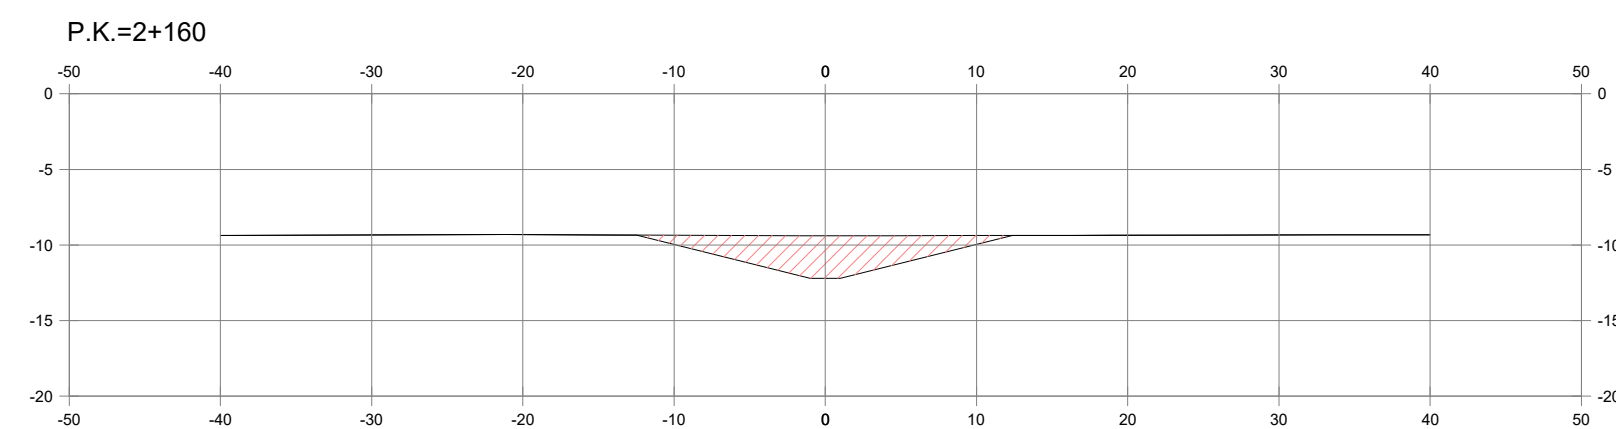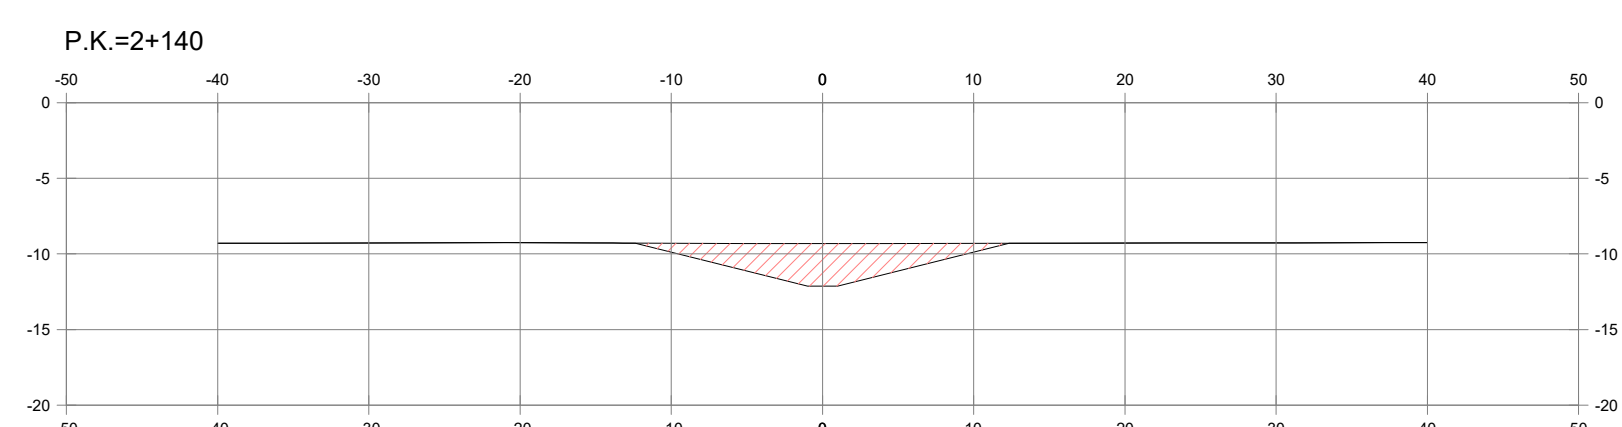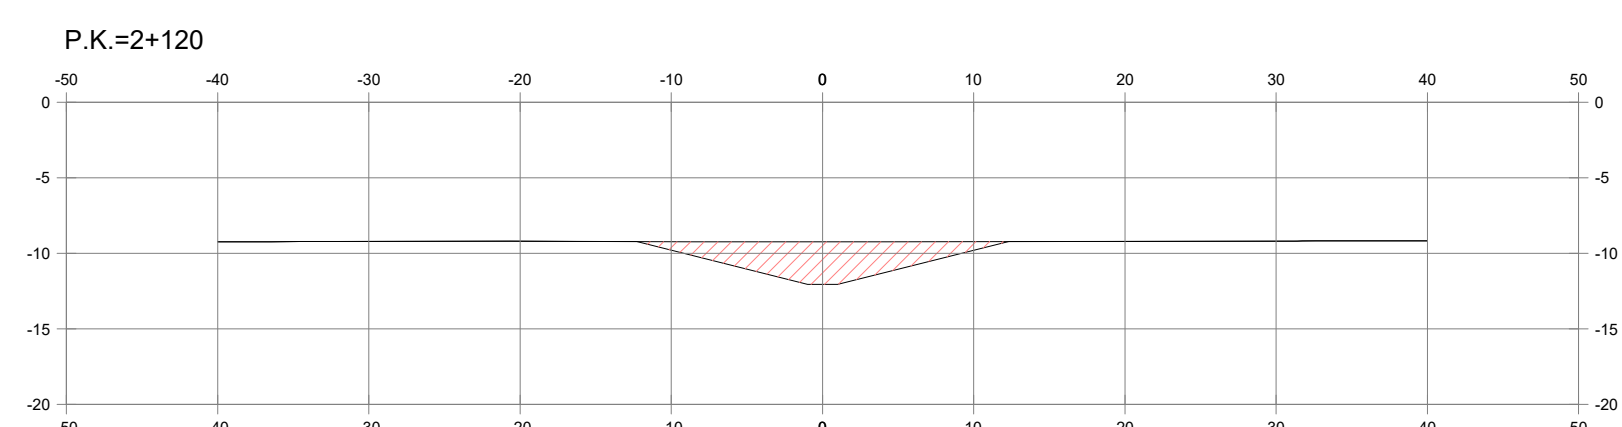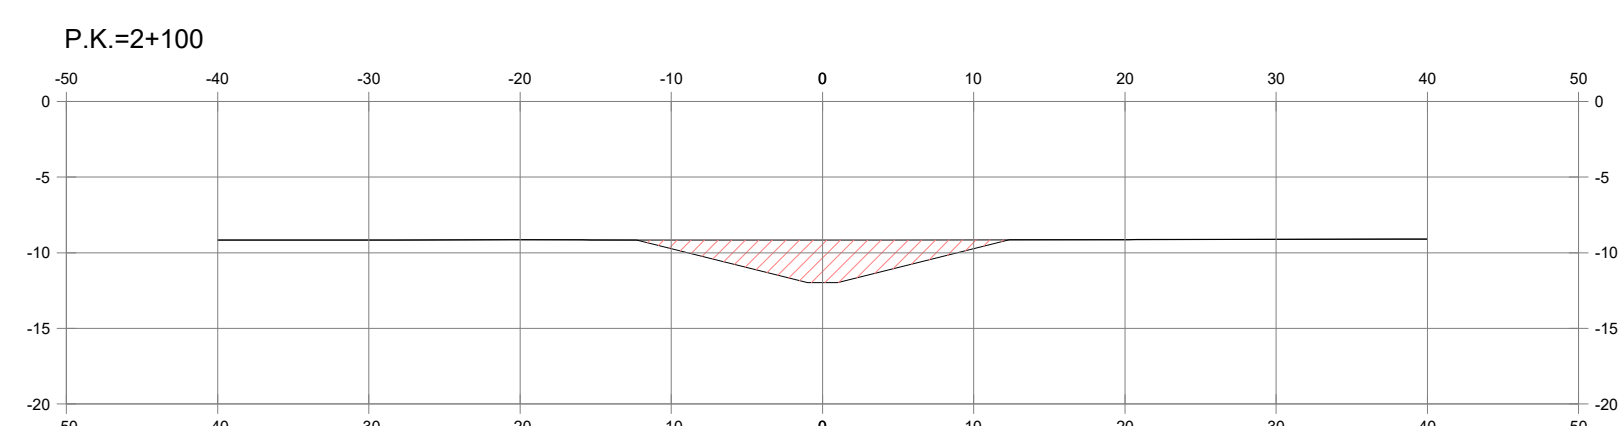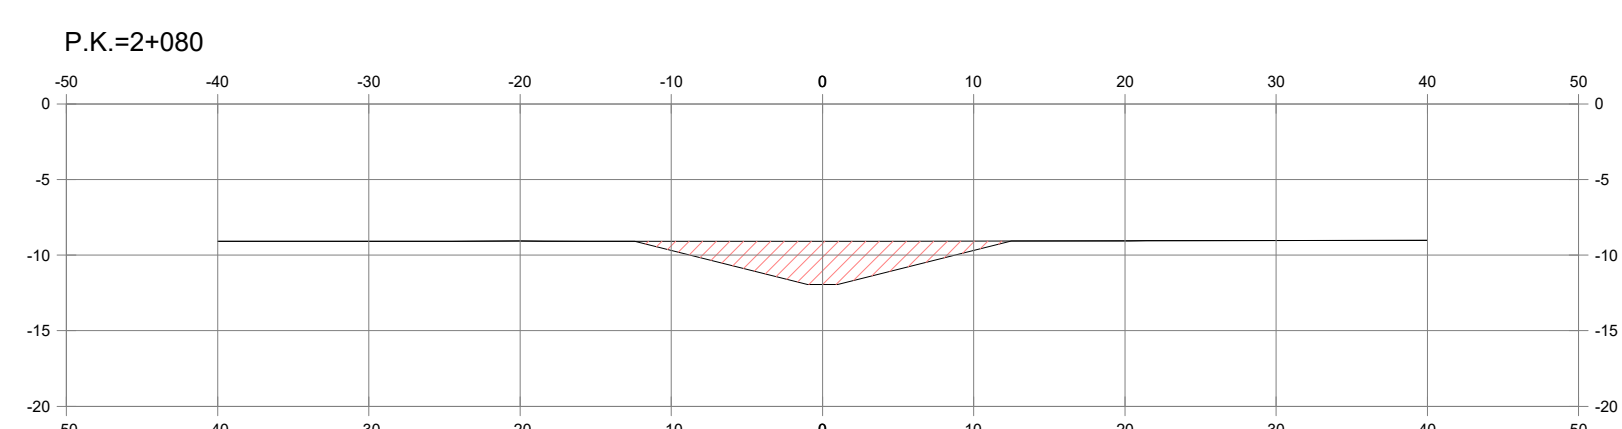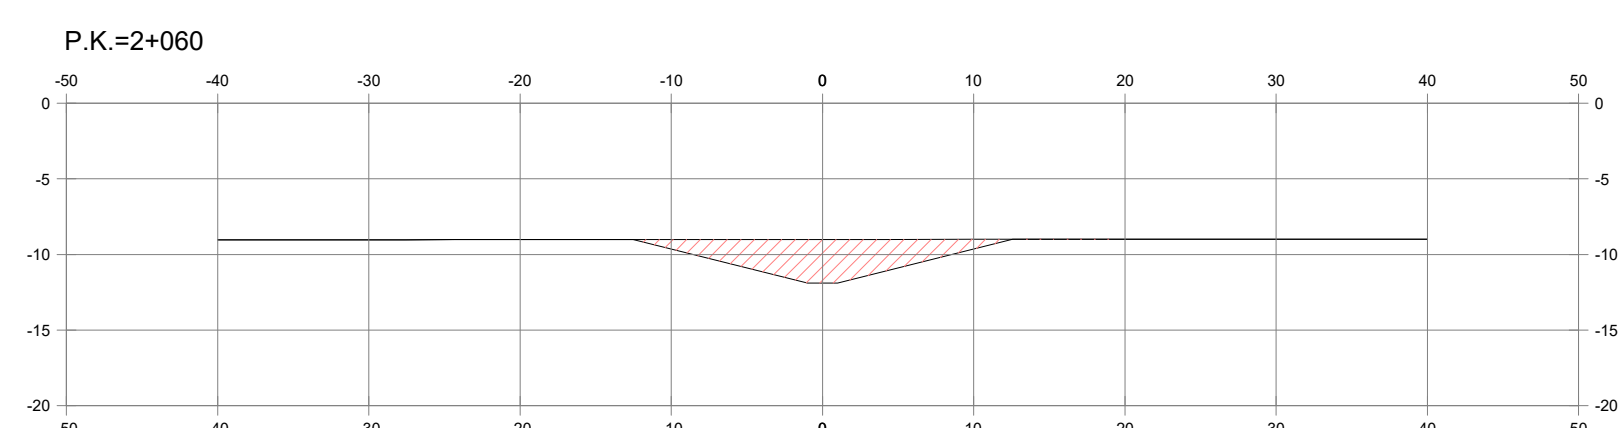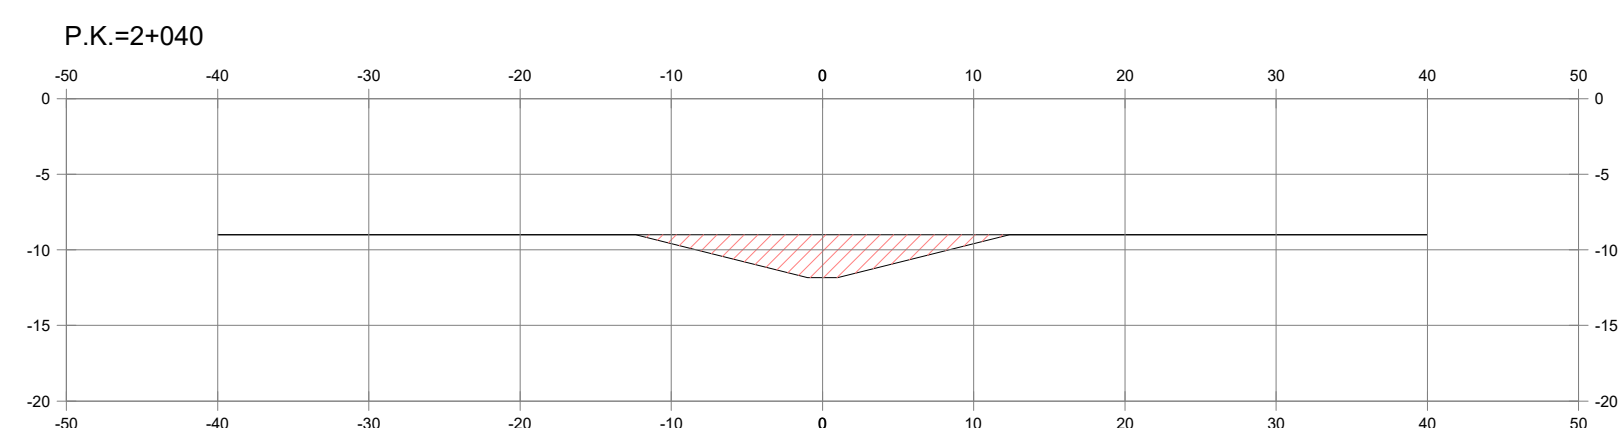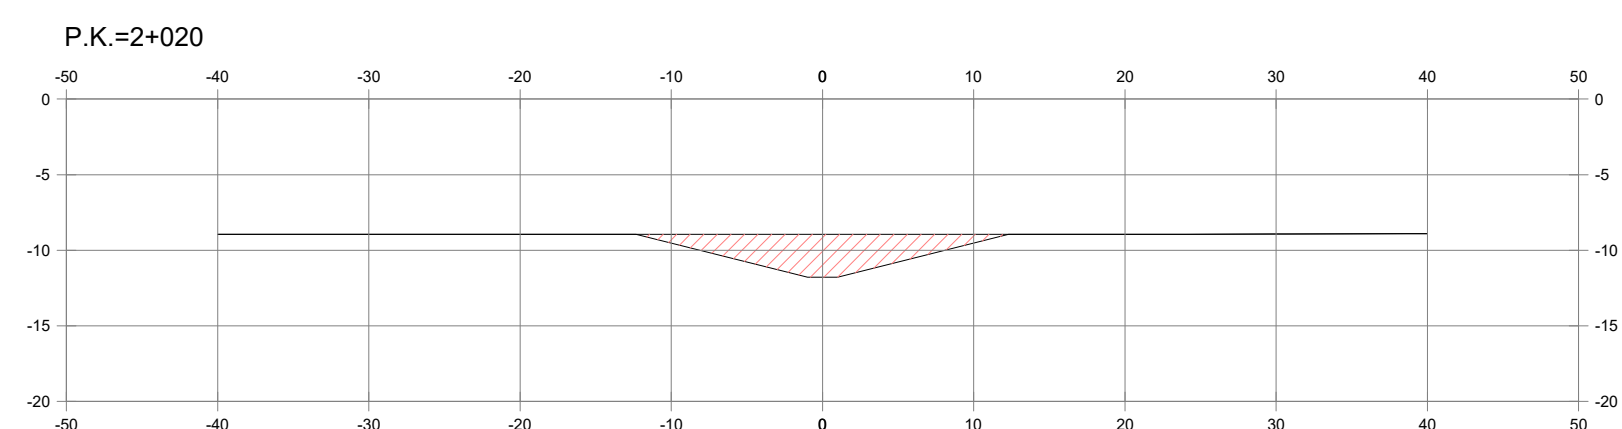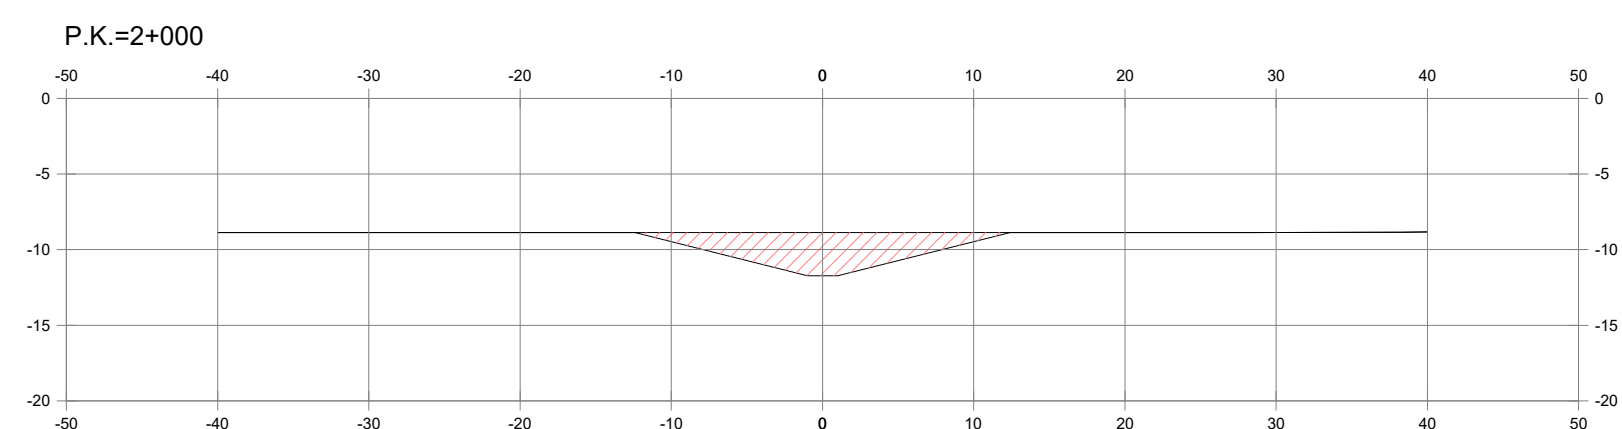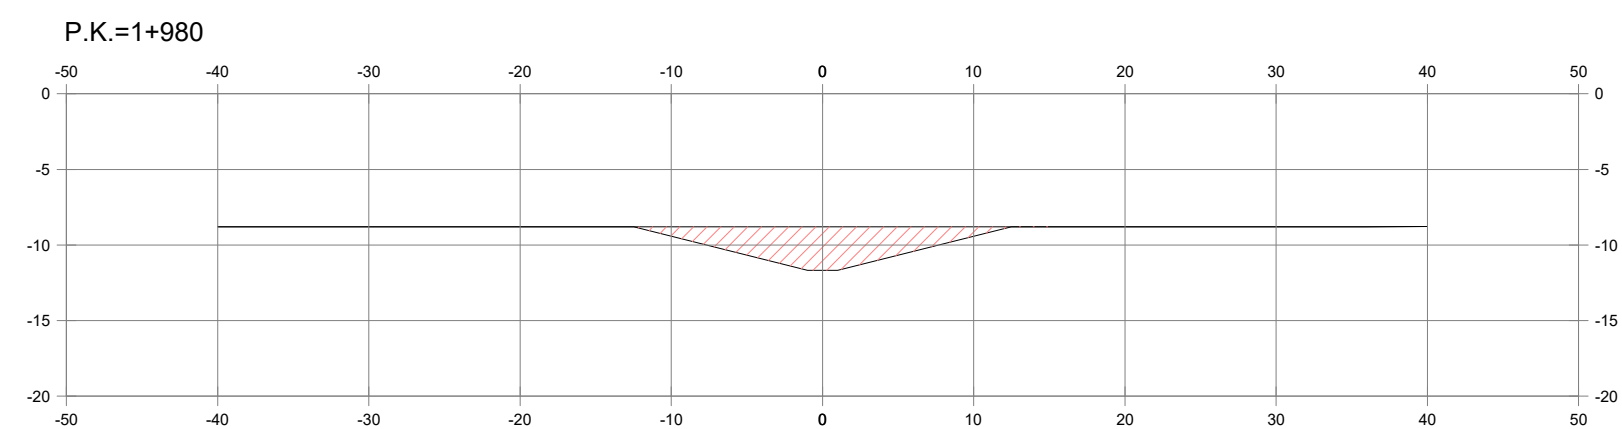

PLANO CHAVE
S/E

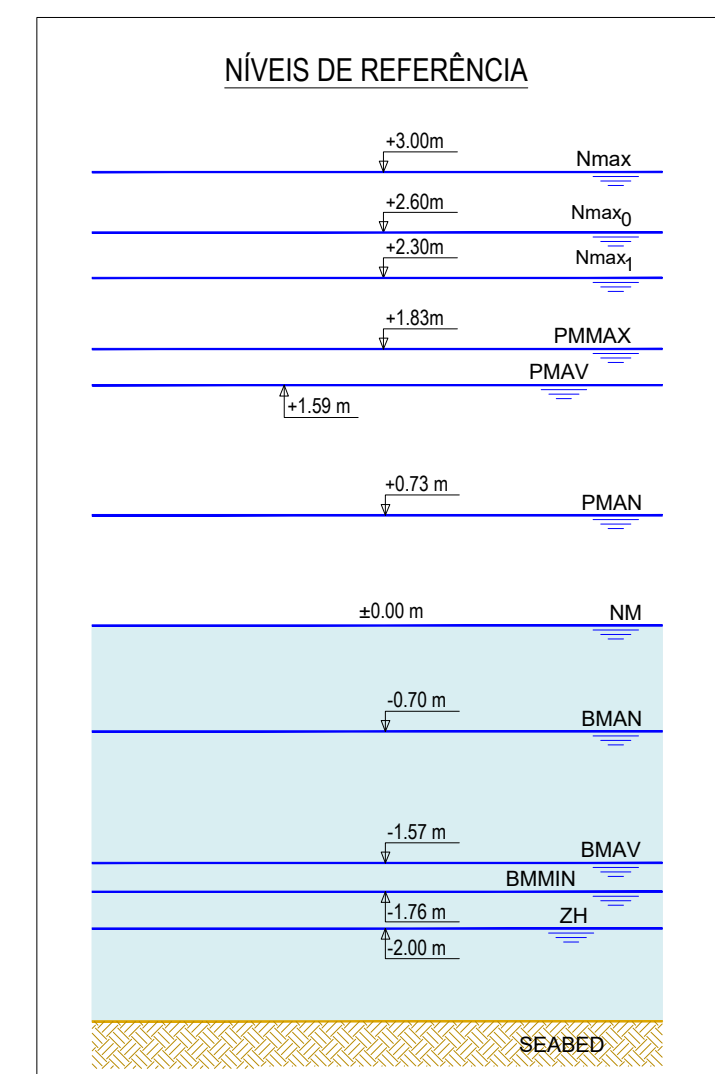


NOTAS

1. As coordenadas e as elevações são dadas em metros
2. Todas as dimensões estão em metros, excepto quando especificado
3. As coordenadas são referidas ao ETRS89/TM06 - Portugal
4. As elevações são referidas ao NM


02.0	Revisão com comentários ADA	07/04/2025	PRO	FME
01.0	Documento inicial	17/02/2025	PRO	FME
Índice	Designação das alterações	Data	Nome	Visto

		Designação do Projeto/Entidade EMPRESA DE CONCEÇÃO-CONSTRUÇÃO DO SISTEMA DE DESALINIZAÇÃO NA REGIÃO DO ALGARVE		Fase do projeto Projeto		Formas / Representação A / 1 (n)	
Especificação OBRA MARINA		Autorização RIA Data Vigência		Responsabilidade Roberto Piliado		Marçoso Manoel	
Trabalho AL PROJ-000-AM-000-0001		Responsabilidade Roberto Piliado		Marçoso Manoel		Marçoso Manoel	
Trabalho AL PROJ-000-AM-000-0001		Responsabilidade Roberto Piliado		Marçoso Manoel		Marçoso Manoel	
Trabalho AL PROJ-000-AM-000-0001		Responsabilidade Roberto Piliado		Mar			

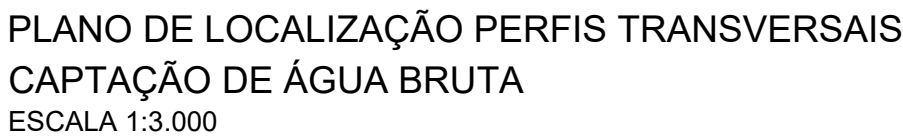




















	ATERROS CAPTAÇÃO DE ÁGUA BRUTA			
	P.K.	ÁREA (m²)	M1 (m³)	M2 (m³)
1+320.00	55.42	945.94	145.24	
1+340.00	55.54	964.35	145.24	
1+360.00	55.67	966.86	145.24	
1+380.00	55.82	969.70	145.24	
1+400.00	55.91	972.11	145.24	
1+420.00	55.95	973.38	145.24	
1+440.00	55.92	973.49	145.24	
1+460.00	57.09	984.88	145.24	
1+480.00	57.47	1000.32	145.24	
1+500.00	57.44	1003.88	145.24	
1+520.00	57.21	1001.29	145.24	
1+540.00	57.00	996.90	145.24	
1+560.00	56.81	992.92	145.24	
1+580.00	56.62	989.04	145.24	
1+600.00	56.42	985.15	145.24	
1+620.00	56.75	986.47	145.24	
1+640.00	57.64	998.67	145.24	
1+660.00	57.36	1004.78	145.24	
1+680.00	57.09	999.27	145.24	
1+700.00	56.84	994.02	145.24	
1+720.00	56.54	988.56	145.24	
1+740.00	56.14	981.59	145.24	
1+760.00	55.61	972.22	145.24	
1+780.00	55.55	966.35	145.24	
1+800.00	57.30	983.30	145.24	
1+820.00	58.28	1010.57	145.24	
1+840.00	57.66	1014.15	145.24	
1+860.00	57.04	1001.79	145.24	
1+880.00	56.45	989.74	145.24	
1+900.00	56.17	980.96	145.24	
1+920.00	55.92	975.65	145.24	
1+940.00	55.63	970.26	145.24	
1+960.00	56.26	973.63	145.24	
1+980.00	56.30	980.34	145.24	
2+000.00	73.02	1093.69	199.51	
2+020.00	96.89	1365.35	333.82	
2+029.00	102.74	484.51	413.86	
TOTAL	-	76675.63 *	10968.75 **	417.24 ***

L E N D A		
COR	ID	MATERIAL
	M1	Aterro com material proveniente da dragagem, com material da própria vala, isento de pedras.
	M2	Aterro com material selecionado proveniente da dragagem - tipo material SC2 (nomenclatura da AWWA M45/M55) corresponde a solos granulares grosseiros (solos SW, SP, GW, GP conforme ASTM D2487), ou qualquer solo com designação começando por um desses acrónimos, com menos de 12% de finos.
	M6	Aterro com brita

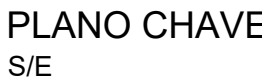


1. As coordenadas e as elevações são dadas em metros
2. Todas as dimensões estão em metros, excepto quando especificado
3. As coordenadas são referidas ao ETRS89/TM06 - Portugal
4. As elevações são referidas ao NM

02.0	Revisão com comentários ASIA	07/04/2025	PRO	FME
01.0	Documento inicial	17/02/2025	PRO	FME
Índice	Designação das alterações	Data	Nome	Visão
 Designação de Projeto/Entidade EMPRESA DE CONCEÇÃO-CONSTRUÇÃO DO SISTEMA DE DESALINIZAÇÃO NA REGIÃO DO ALGARVE		Fase do Projeto Projeto: Águas do Algarve Verifica: Águas do Algarve Aprovado: Francisco Ribeiro		
Aprovação REA Data:	Elaborado por:	OBRAS MARINA		Responsável Plano: Verifica: Águas do Algarve Aprovado: Francisco Ribeiro
 Título: SISTEMA DE CAPTAÇÃO E REJEIÇÃO DE ÁGUA DO MAR CAPTAÇÃO DE ÁGUA BRUTA PLANTA GERADOR DE SECÇÃO - ATÉRIOS		Escala: 1/3.000		N.º Documento ASIA PR-22953-OM Versão: Rev. 0 Data: 12 DE 22

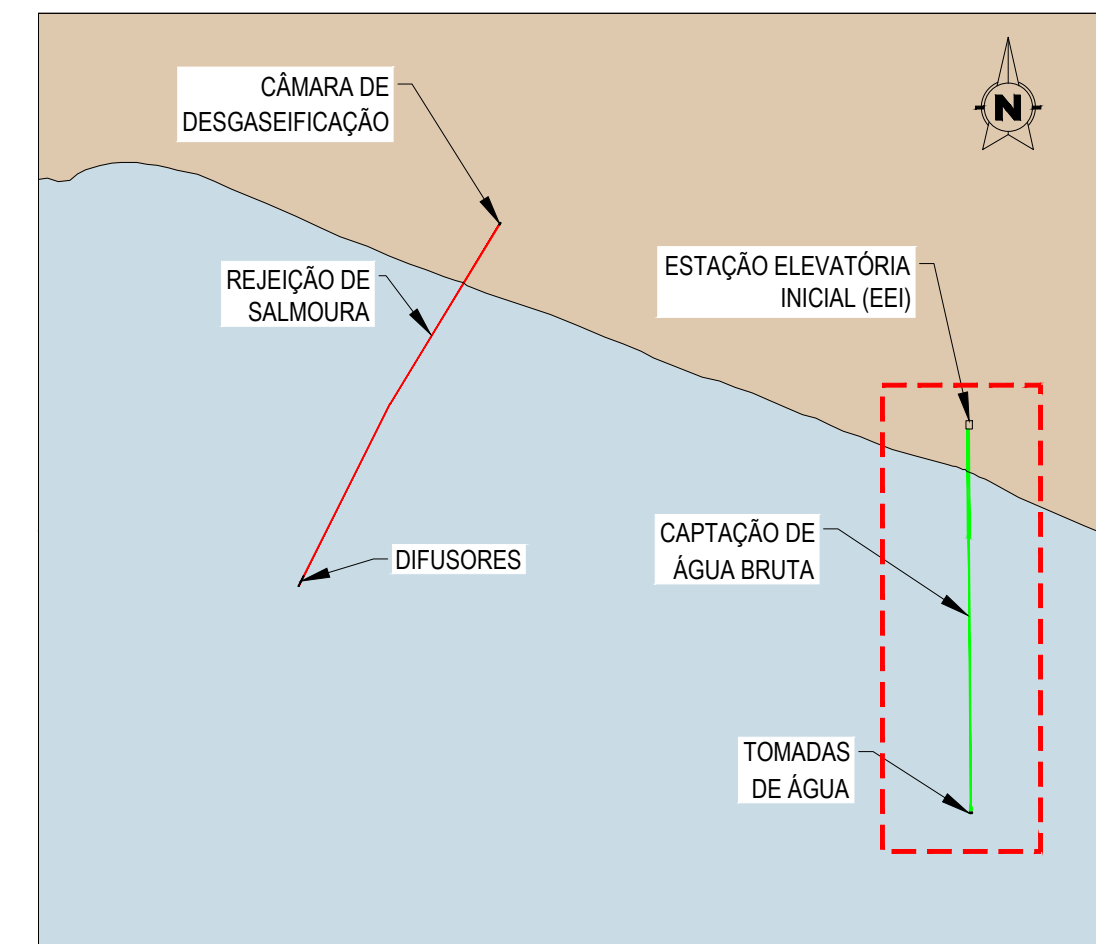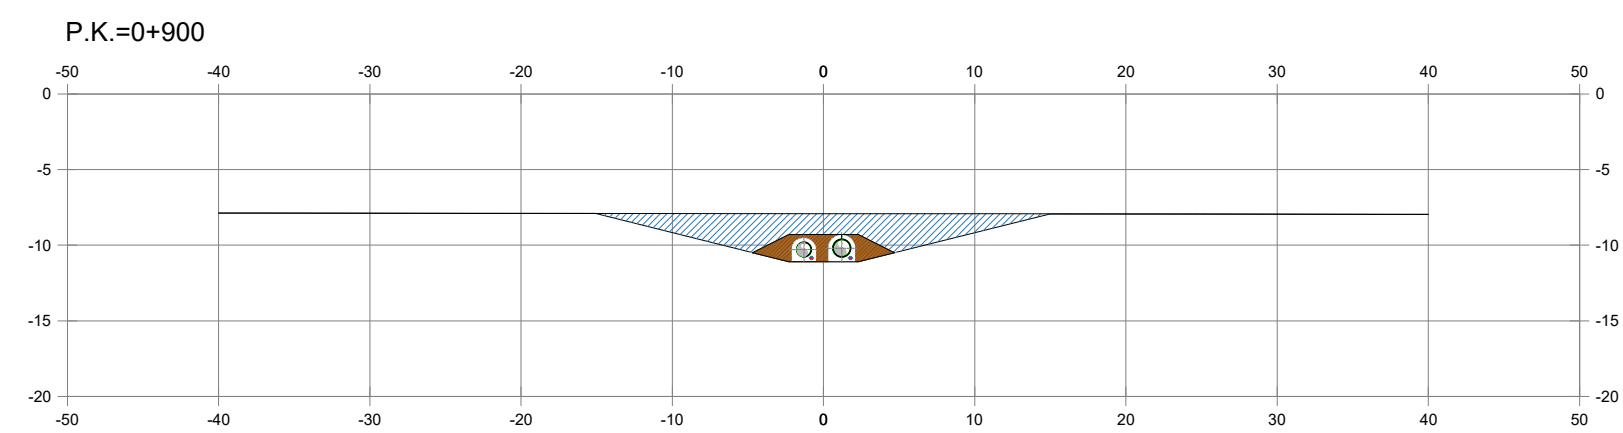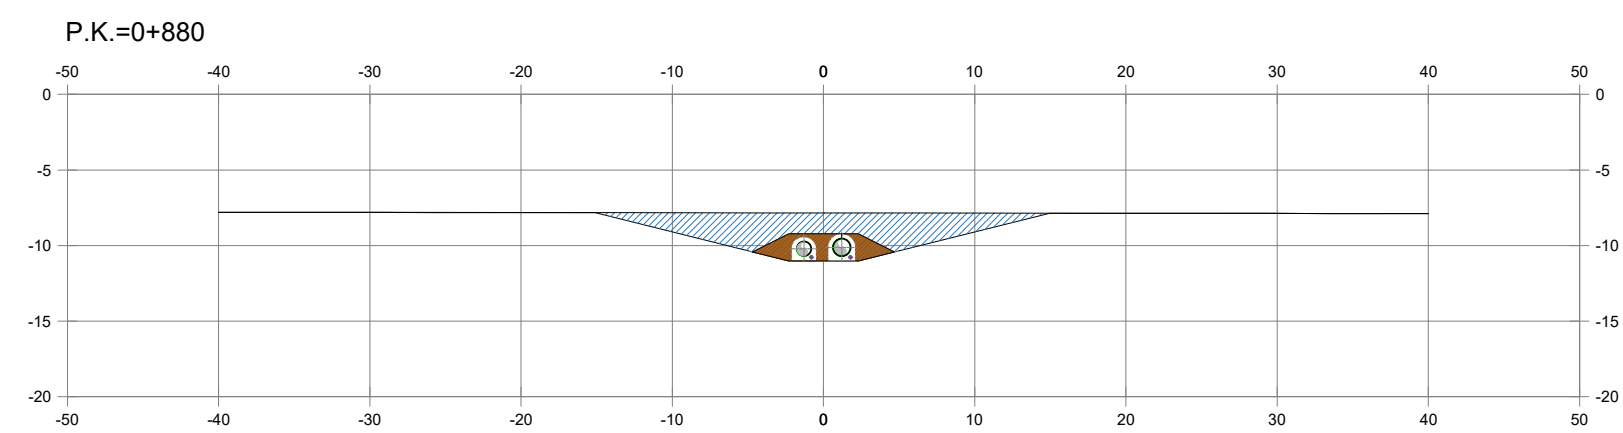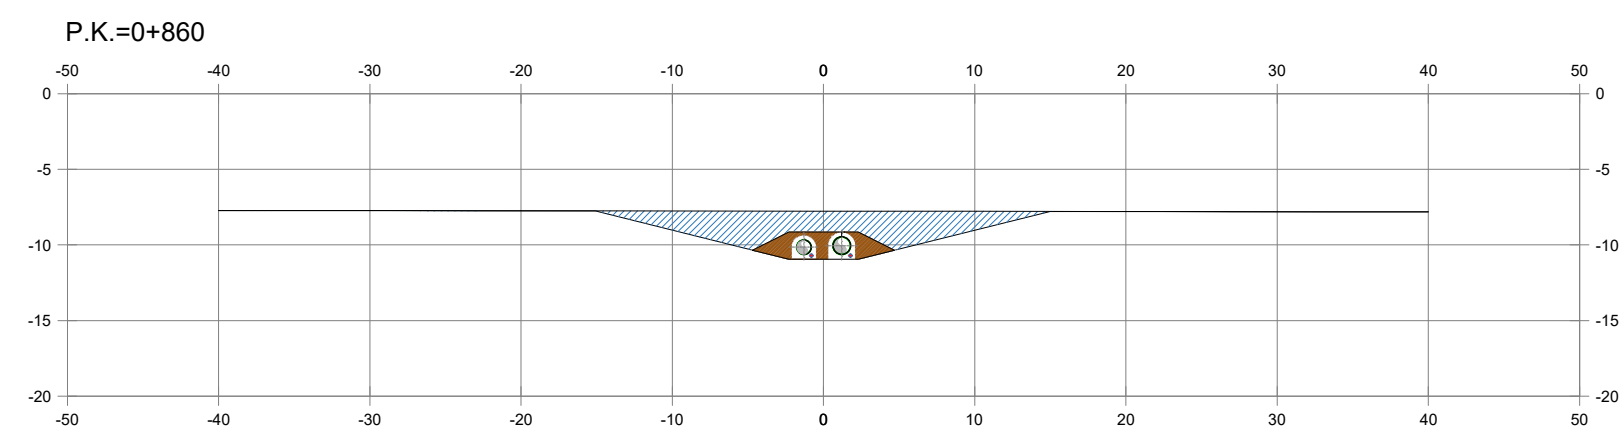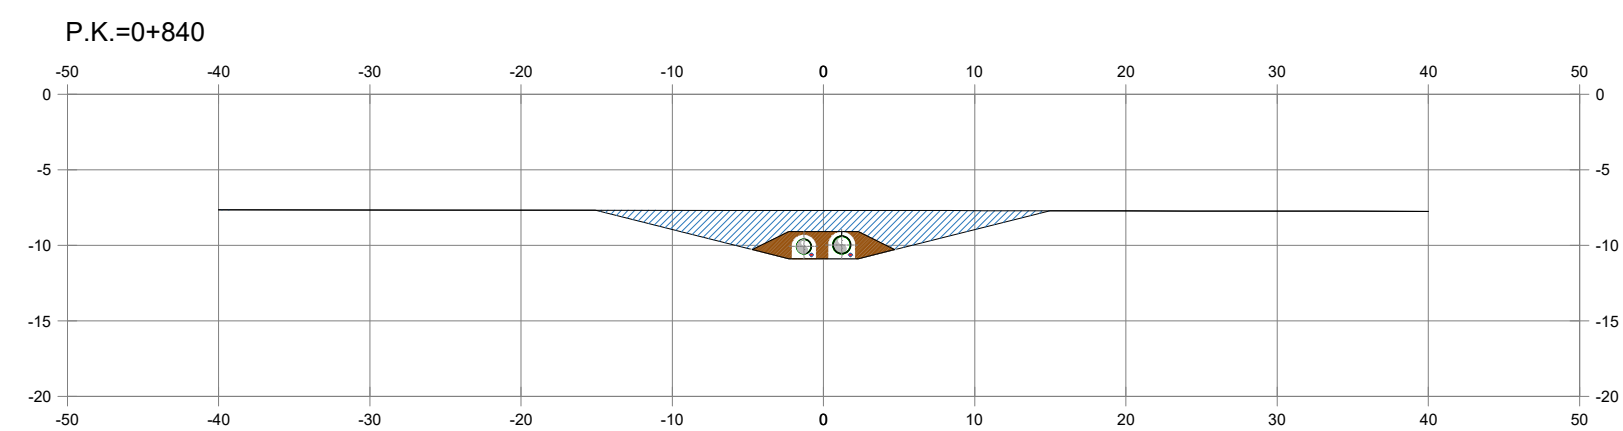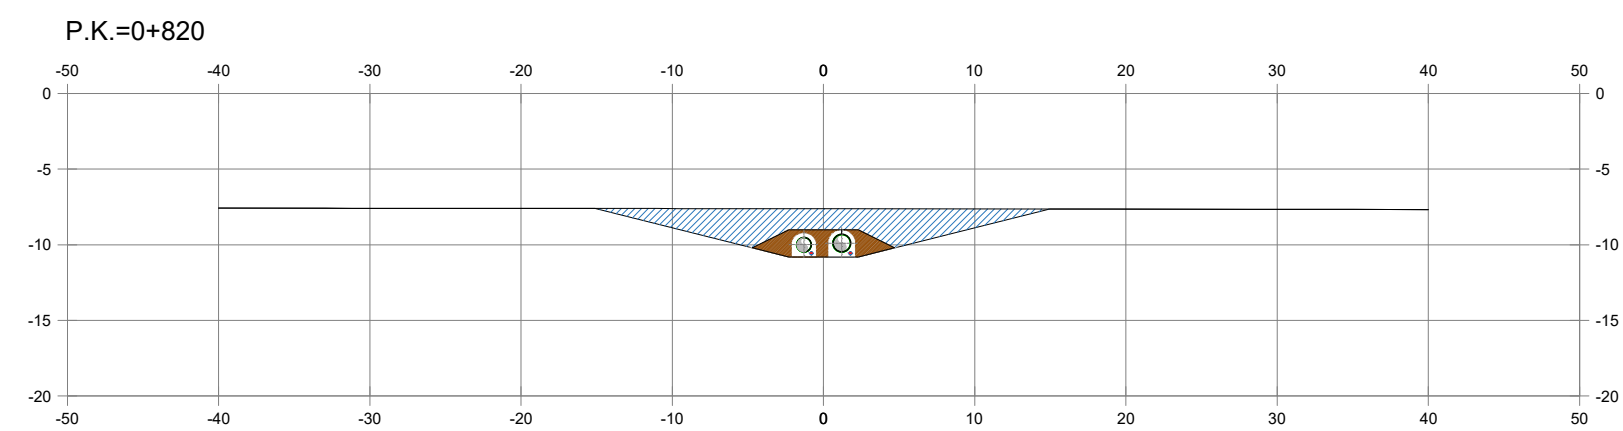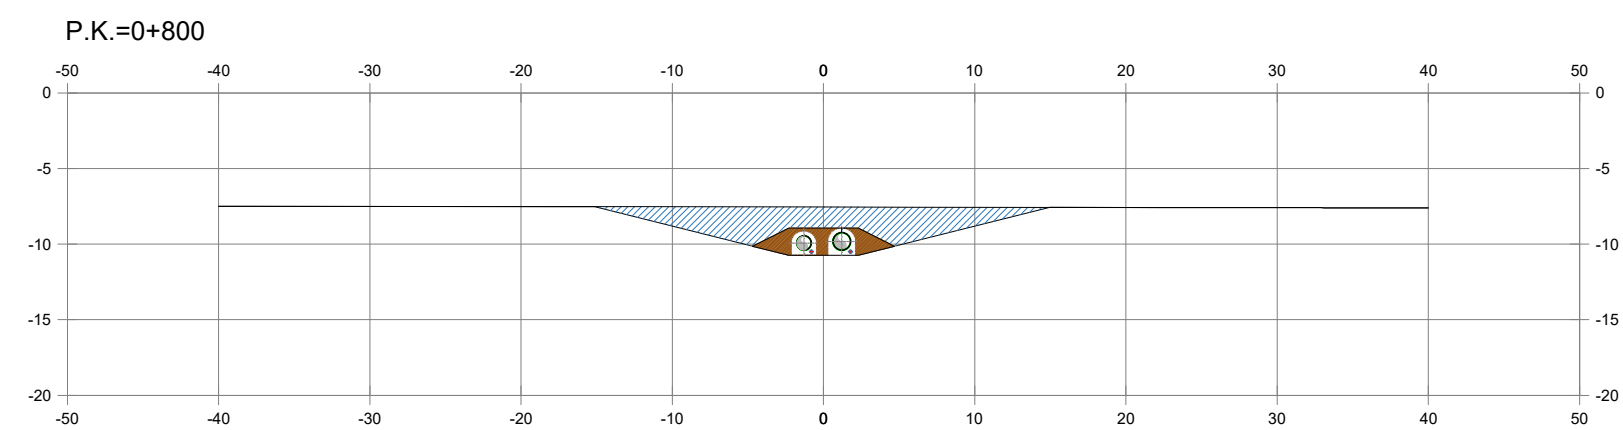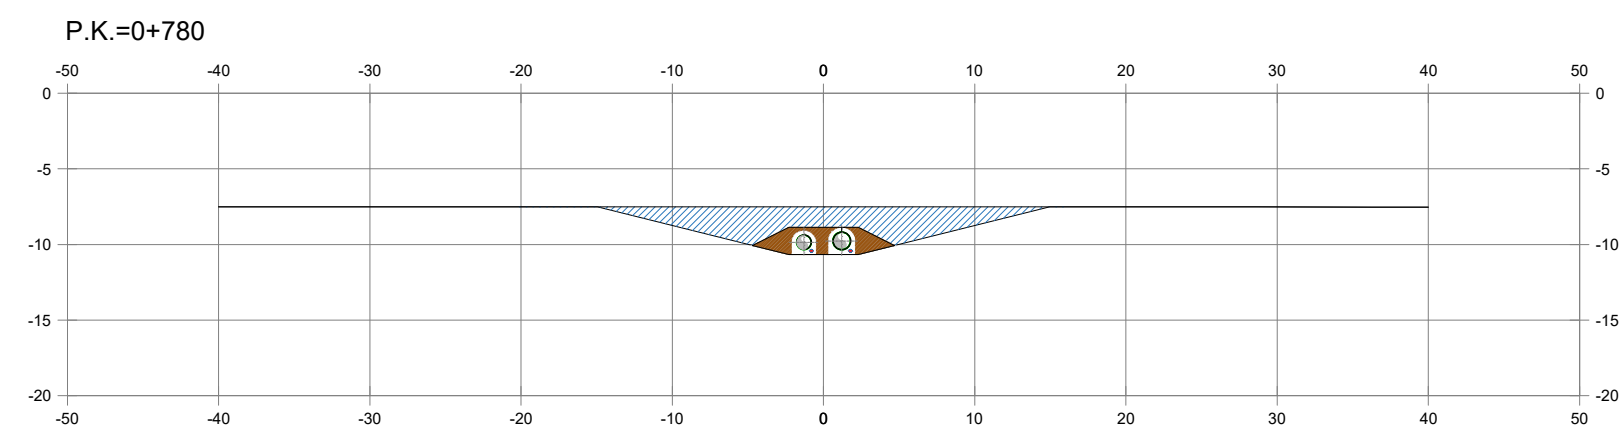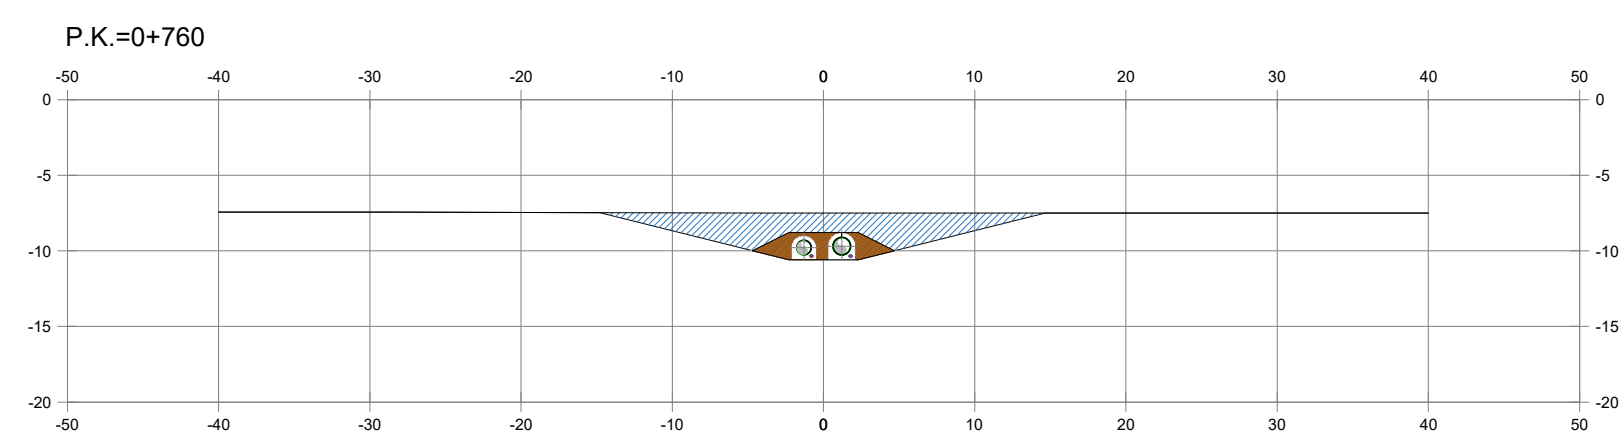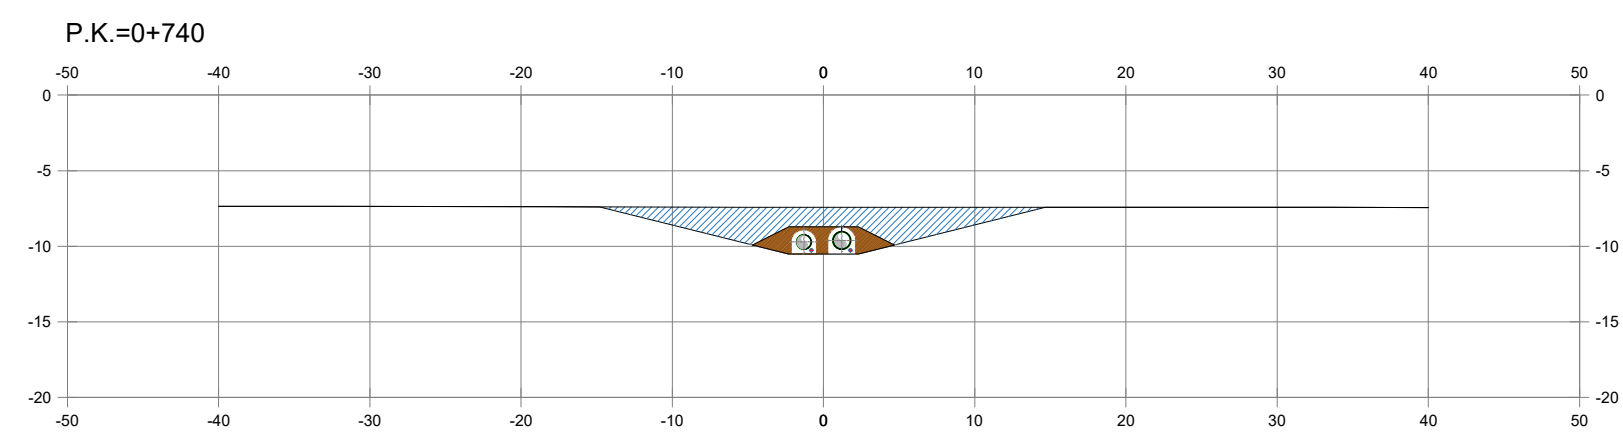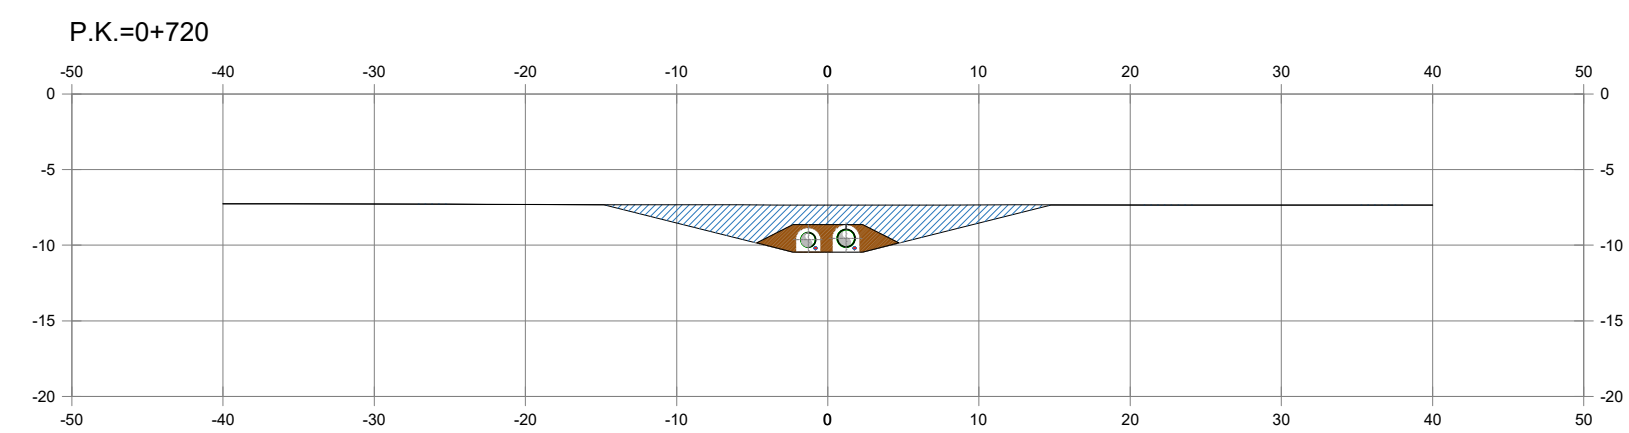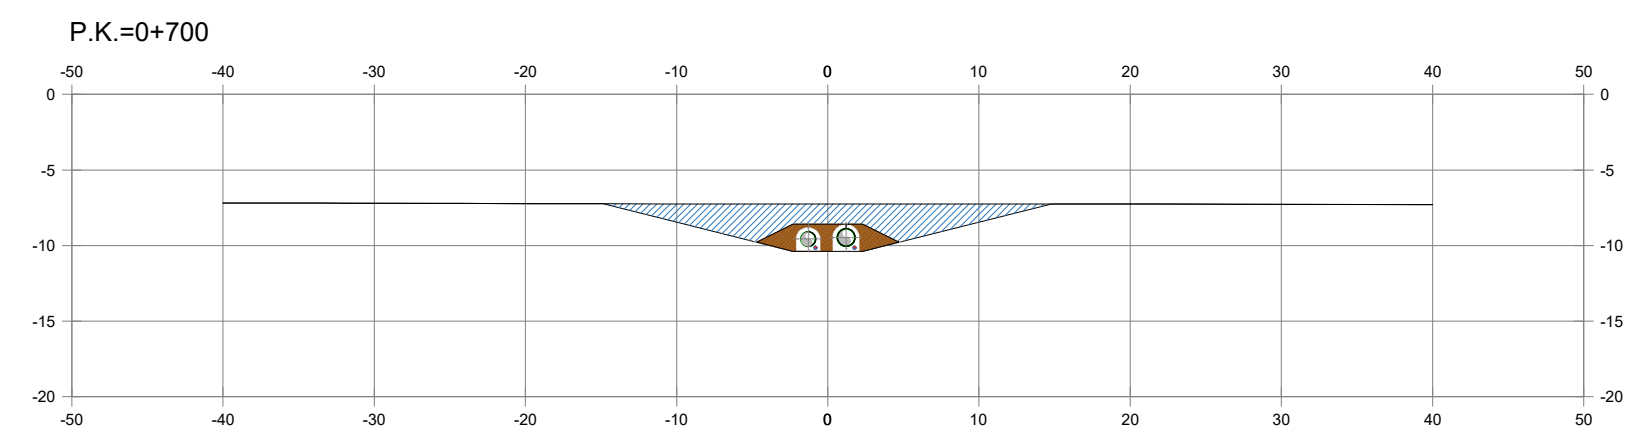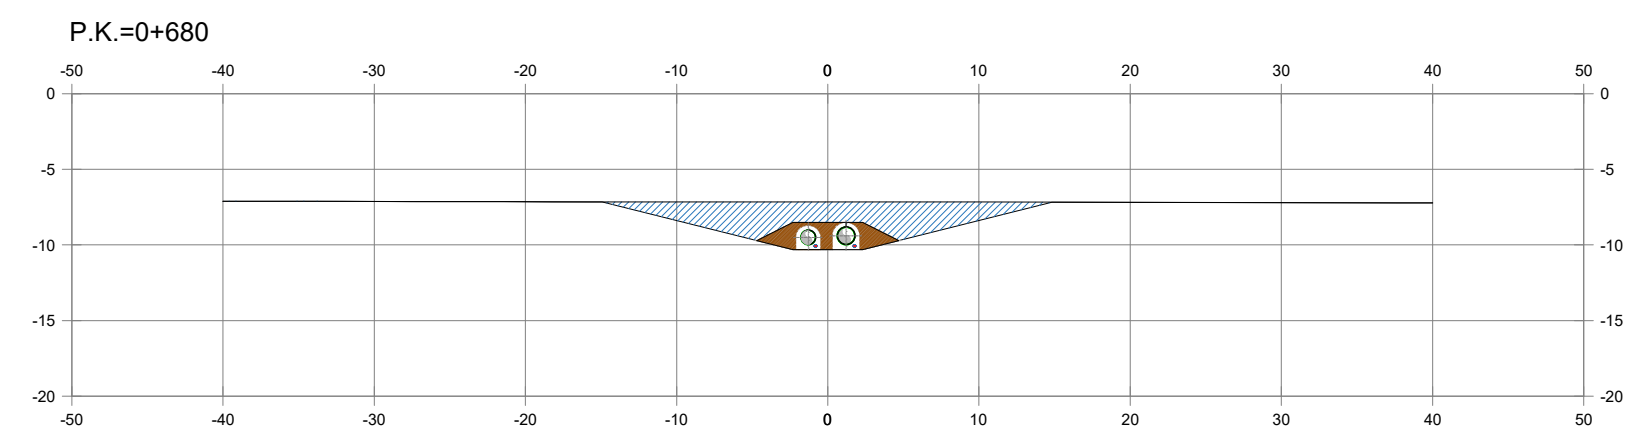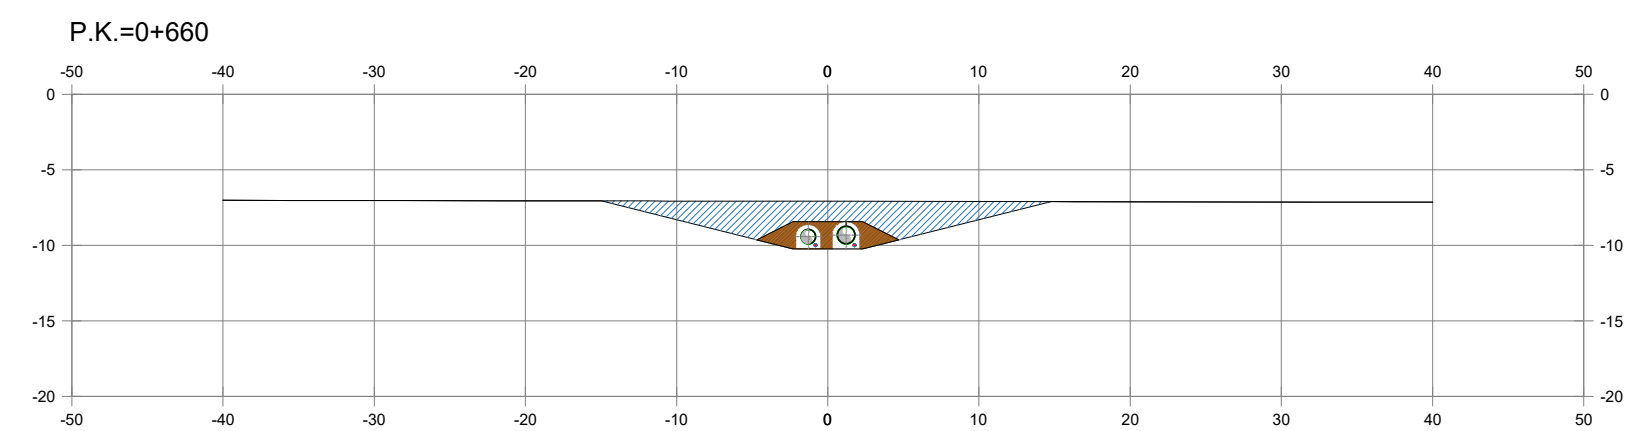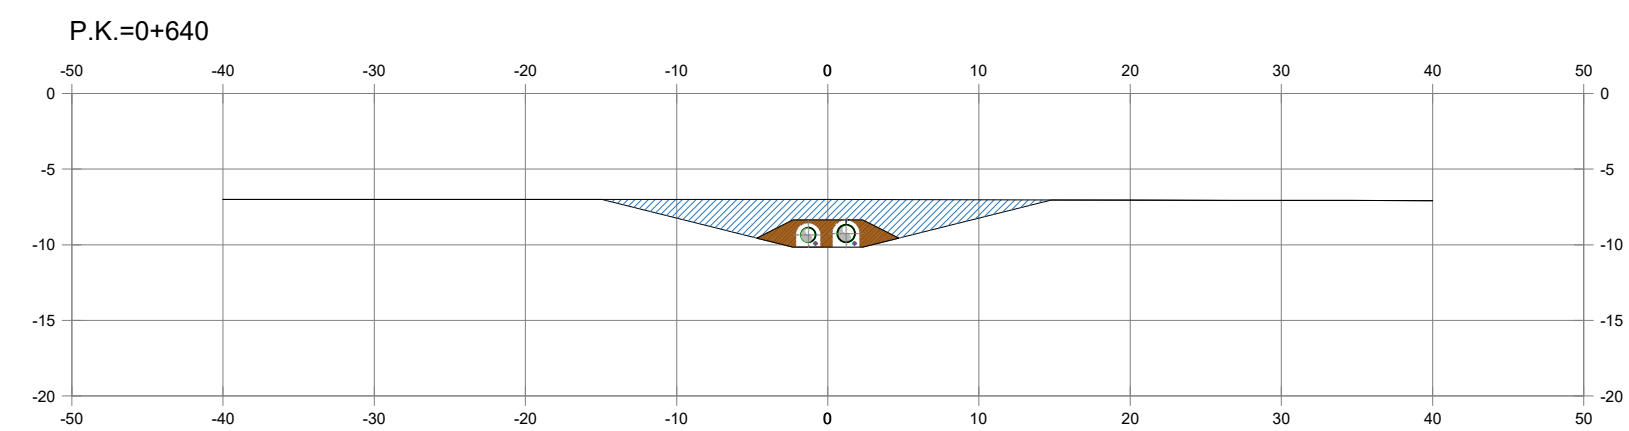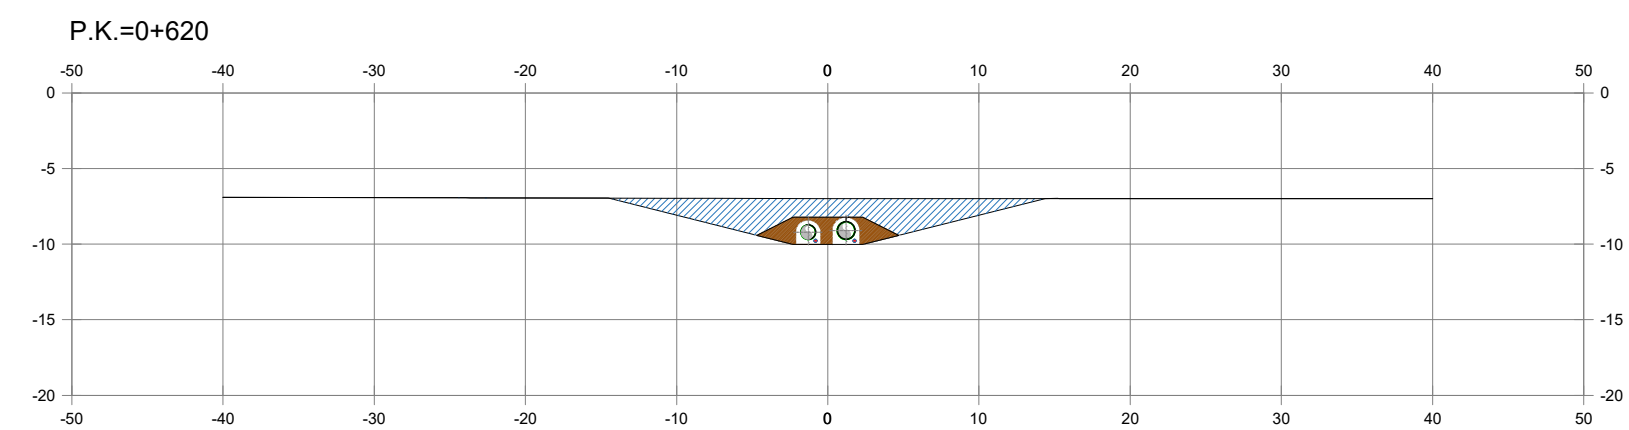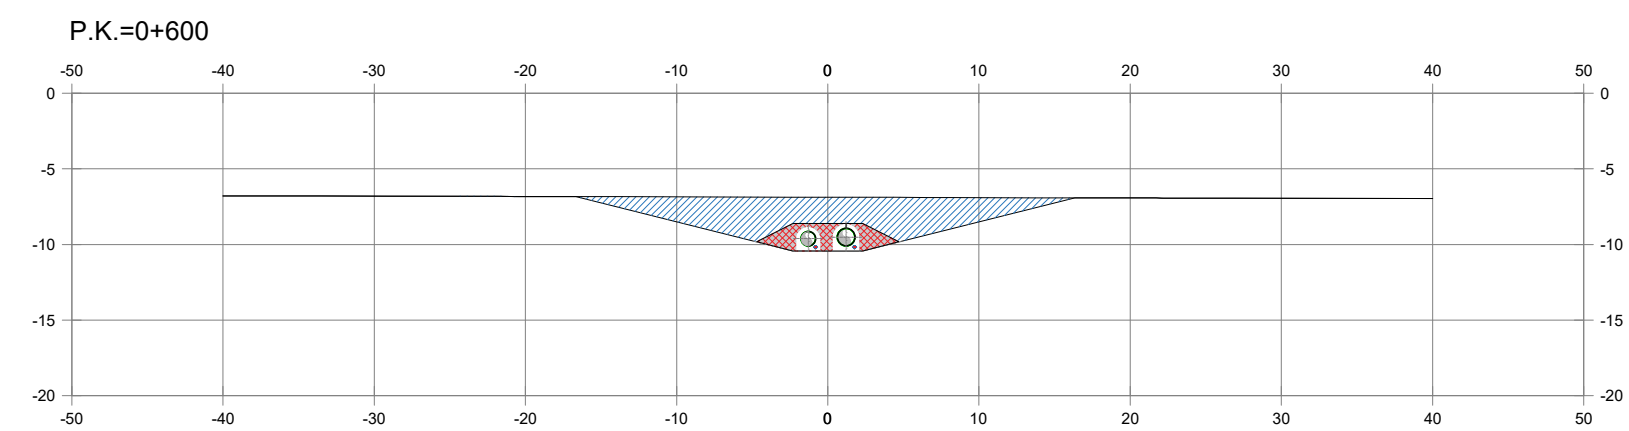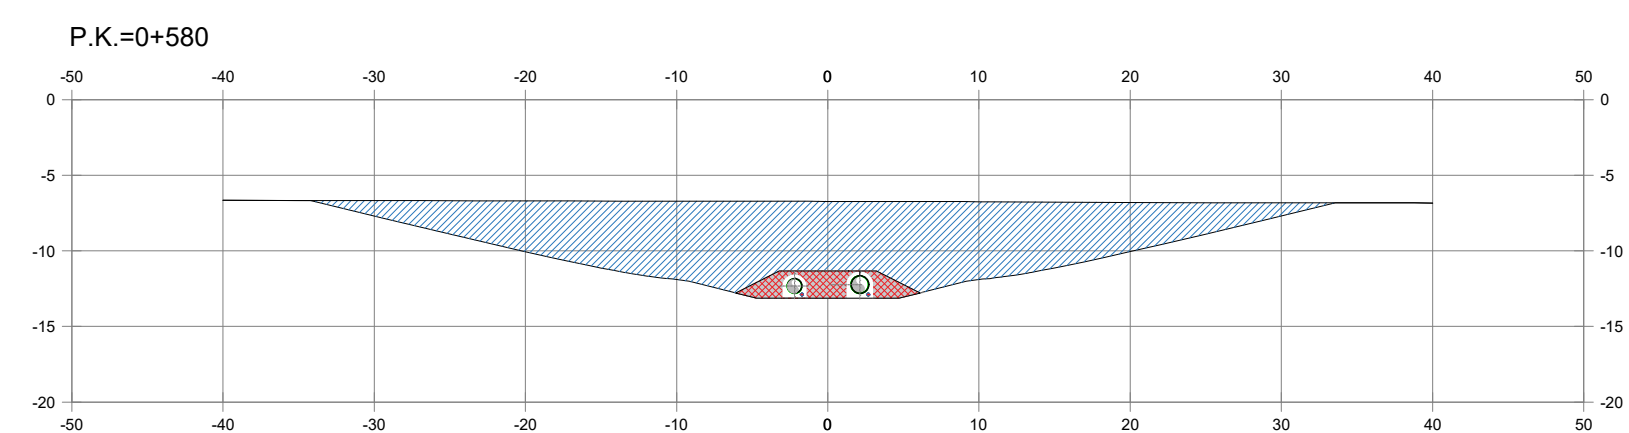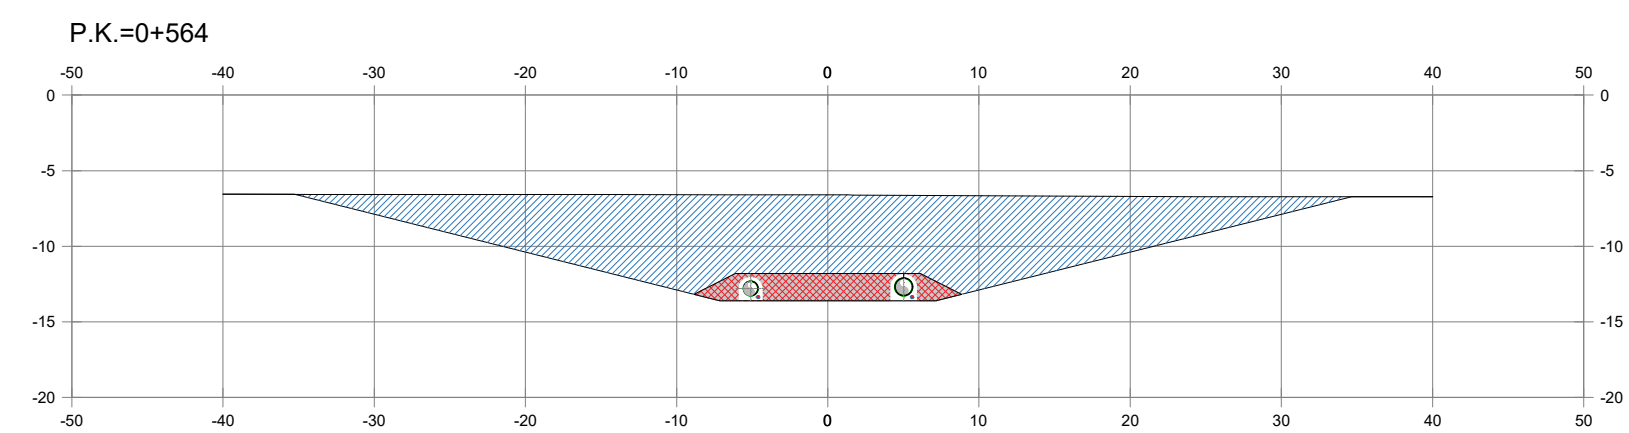


PLANO CHAVE
S/E

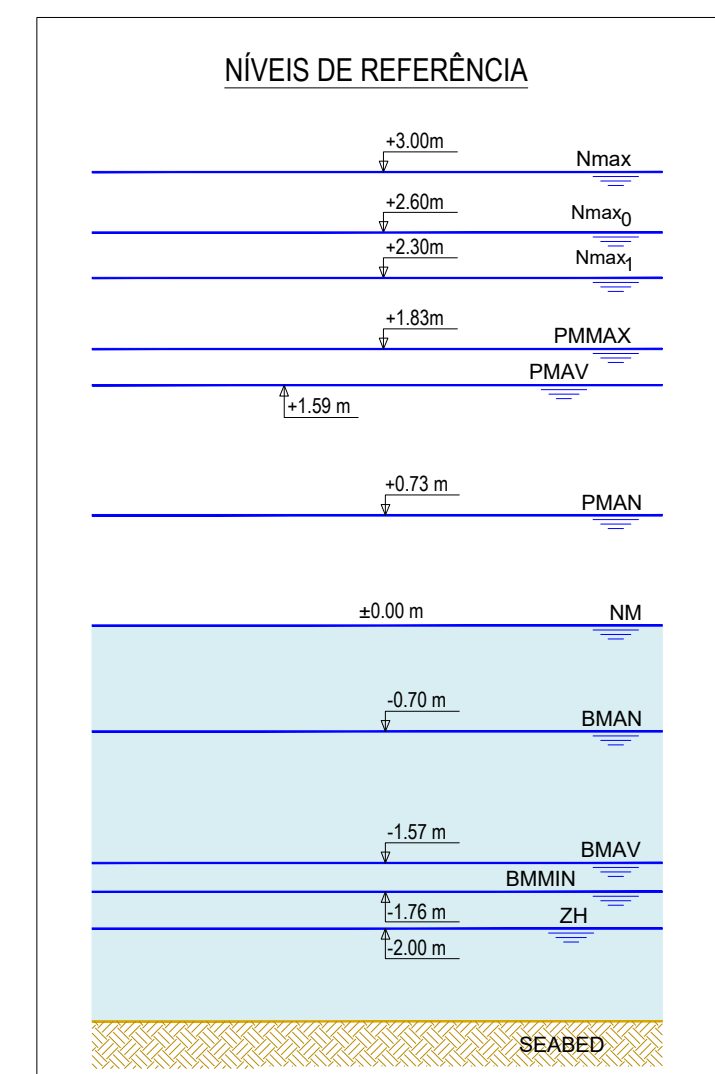


NOTAS




















1. As coordenadas e as elevações são dadas em metros
2. Todas as dimensões estão em metros, excepto quando especificado
3. As coordenadas são referidas ao ETRS89/TM06 - Portugal
4. As elevações são referidas ao NM

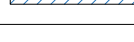L E N D A		
COR	ID	MATERIAL
	M1	Aterro com material proveniente da dragagem, com material da própria vala, isento de pedras.
	M2	Aterro com material selecionado proveniente da dragagem - tipo material SC2 (nomenclatura da AWWA M45/M55) corresponde a solos granulares grosseiros (solos SW, SP, GP, GW, GP conforme ASTM D2487), ou qualquer solo com designação começando por um desses acrónimos, com menos de 12% de finos.
	M6	Aterro com brita

02.0	Revisão com comentários ADA	07/04/2025	PRO	FME
01.0	Documento Inicial	17/02/2025	PRO	FME
Índice	Designação dos alterações	Data	Nome	Visto


		Designação do Projeto/Entidade: EMPRESA DE CONCEÇÃO-CONSTRUÇÃO DO SISTEMA DE DESALINIZAÇÃO NA REGIÃO DO ALGARVE		Fluxo de Projeto Al 1 de 1	
Aprovação ADA Data:		Especialidade: OBRA MARINA		Assinatura Roberto Pillado	
Emissão: Data:		Projeto: Obra de Fomento		MARCO 1	
		Versão: 04/04/25		MARCO 1	
		Alteração: 04/04/25		MARCO 1	

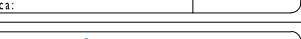		Título: SISTEMA DE CAPTAÇÃO E REJEIÇÃO DE ÁGUA DO MAR CAPTAÇÃO DE ÁGUA BRUTA		Escala: 1/500	
		AL PRO-2020-ADM-000011		Nº Despoje ADA PRO-2200M	
		SECÇÕES TRANSVERSAIS - ATÉRROS		13 DE 22	
				Elaborado por:	

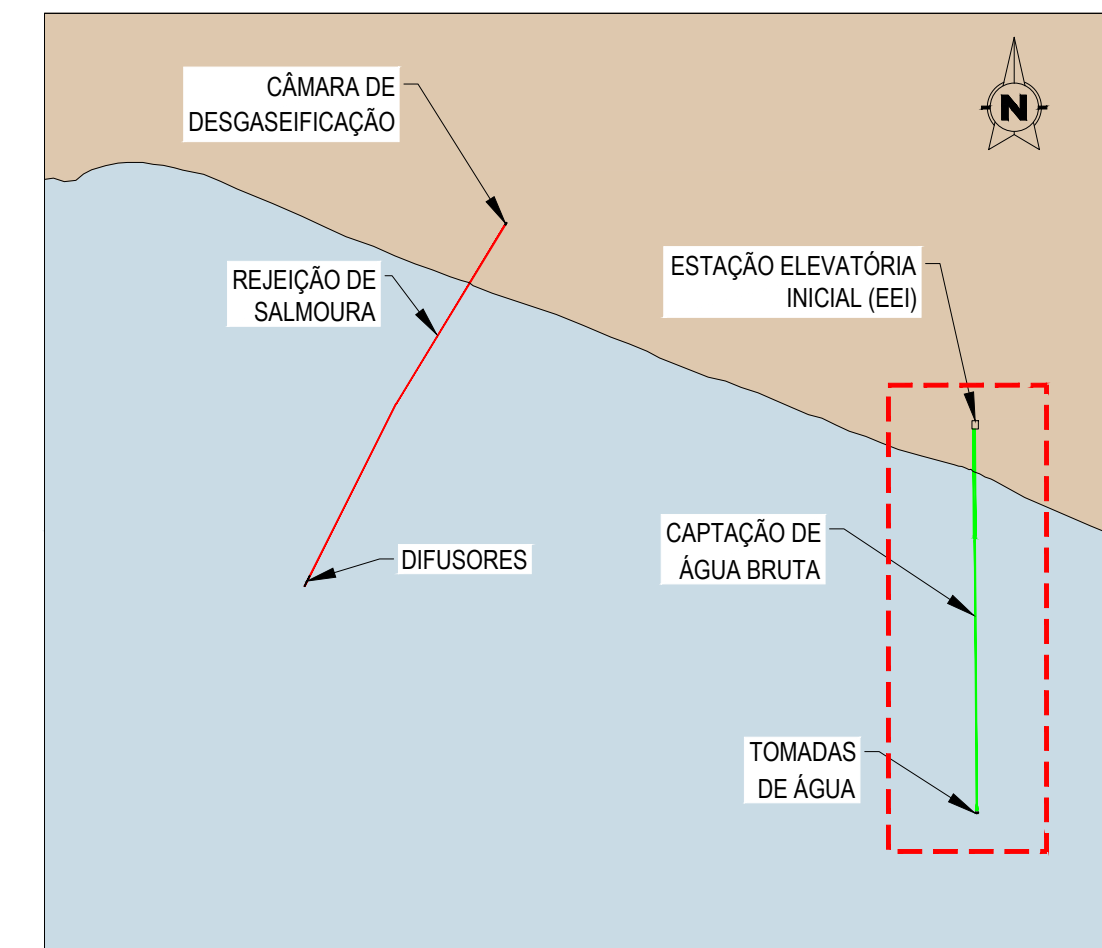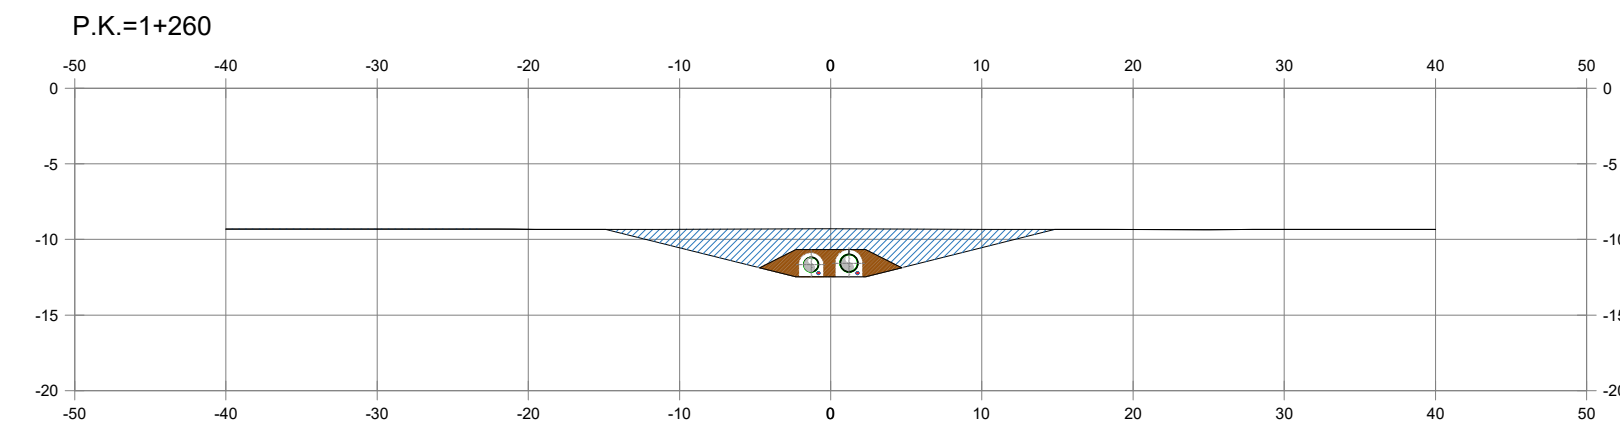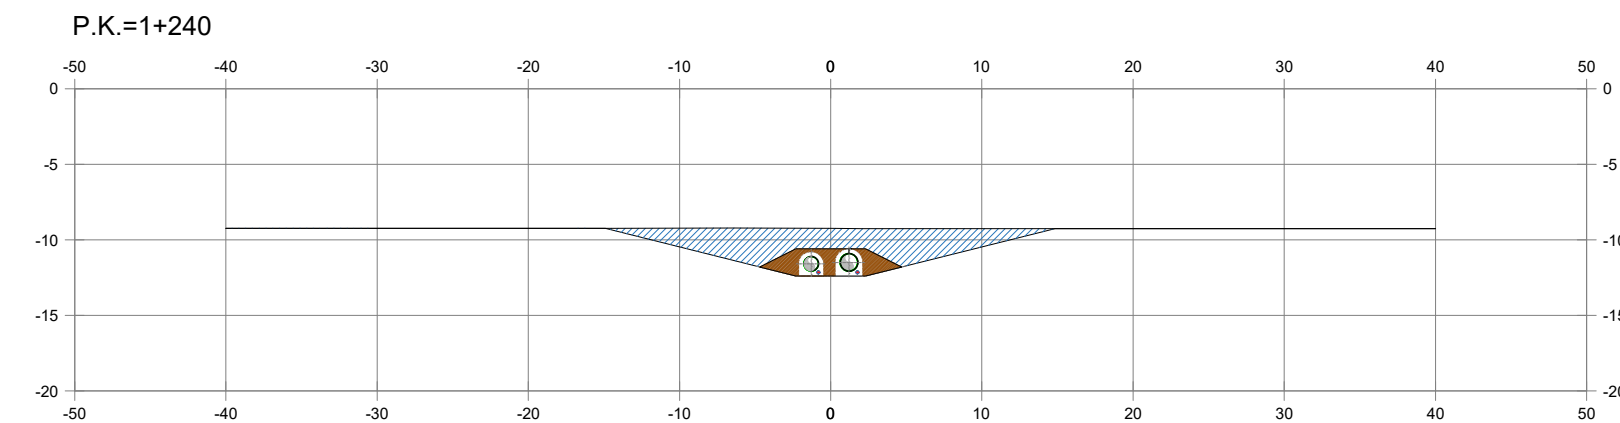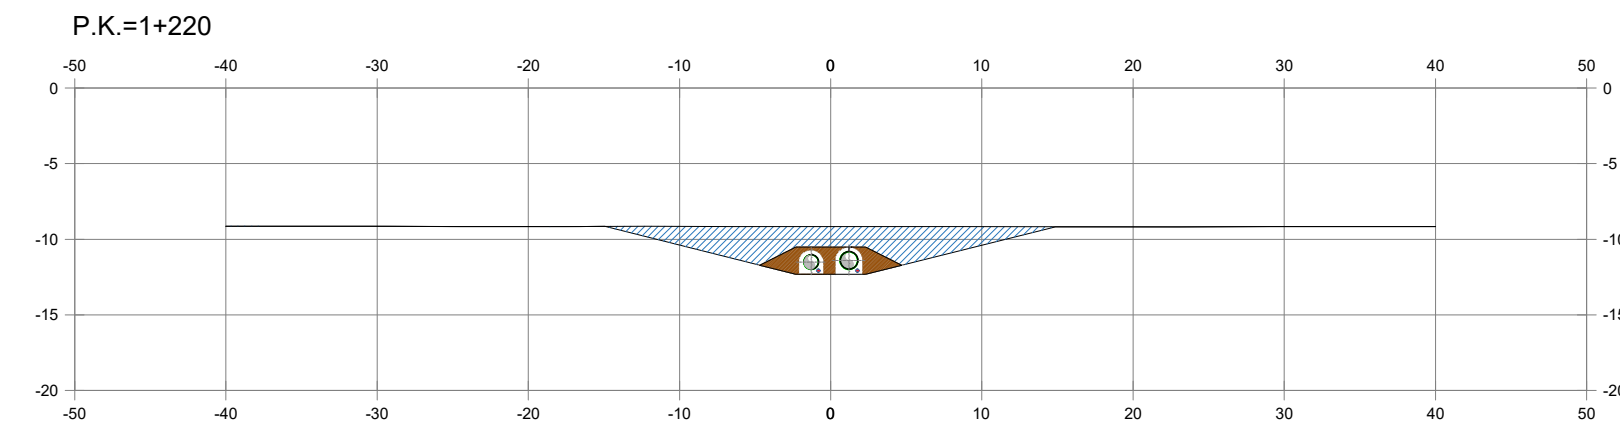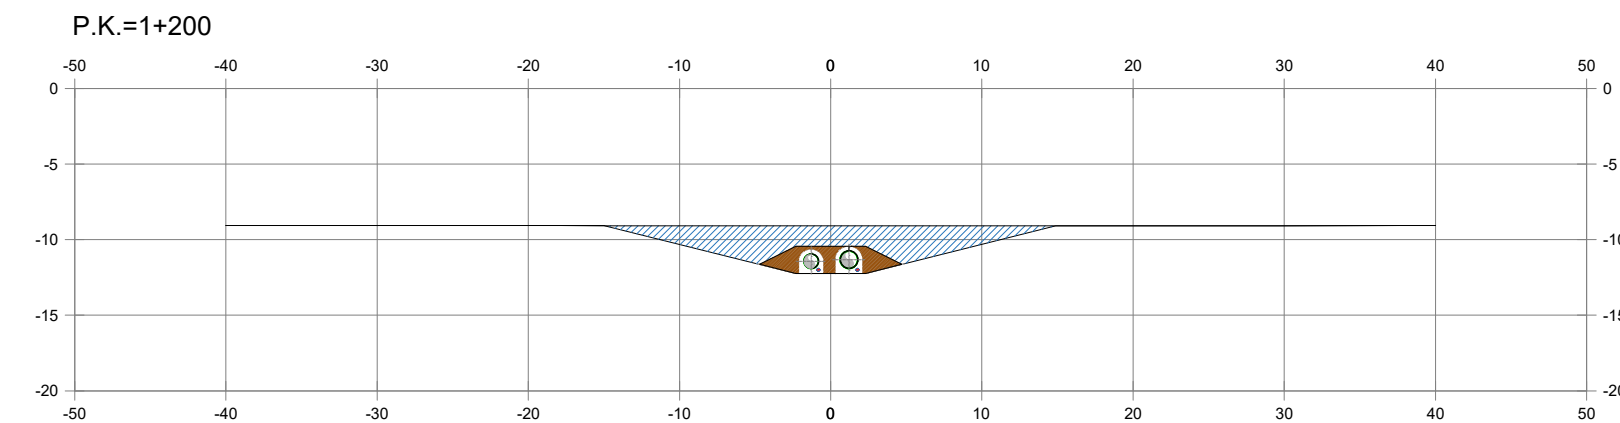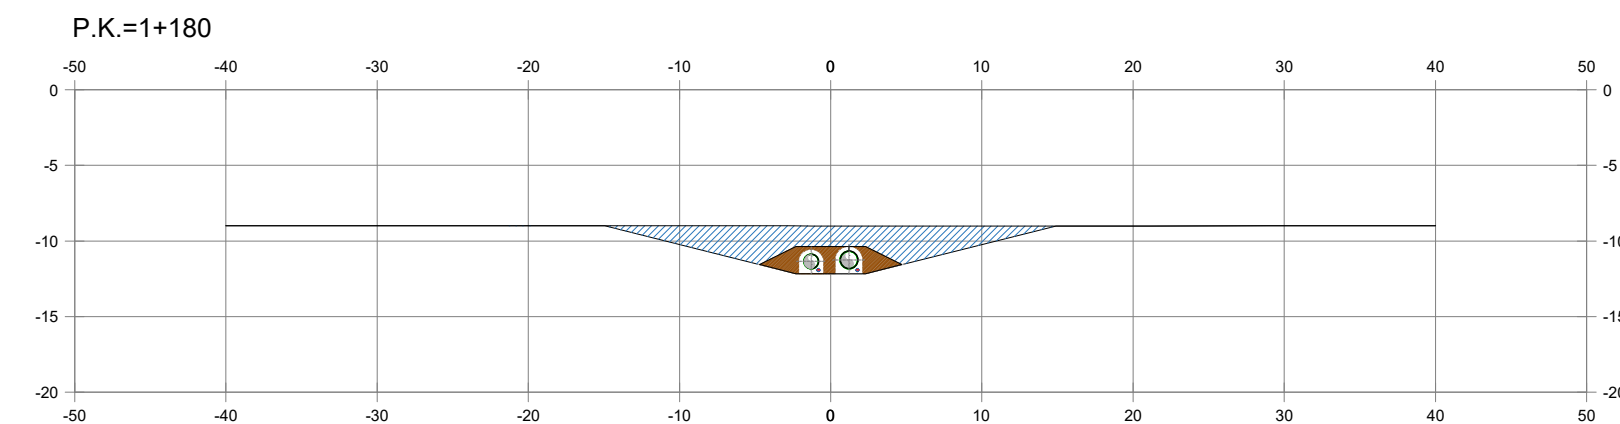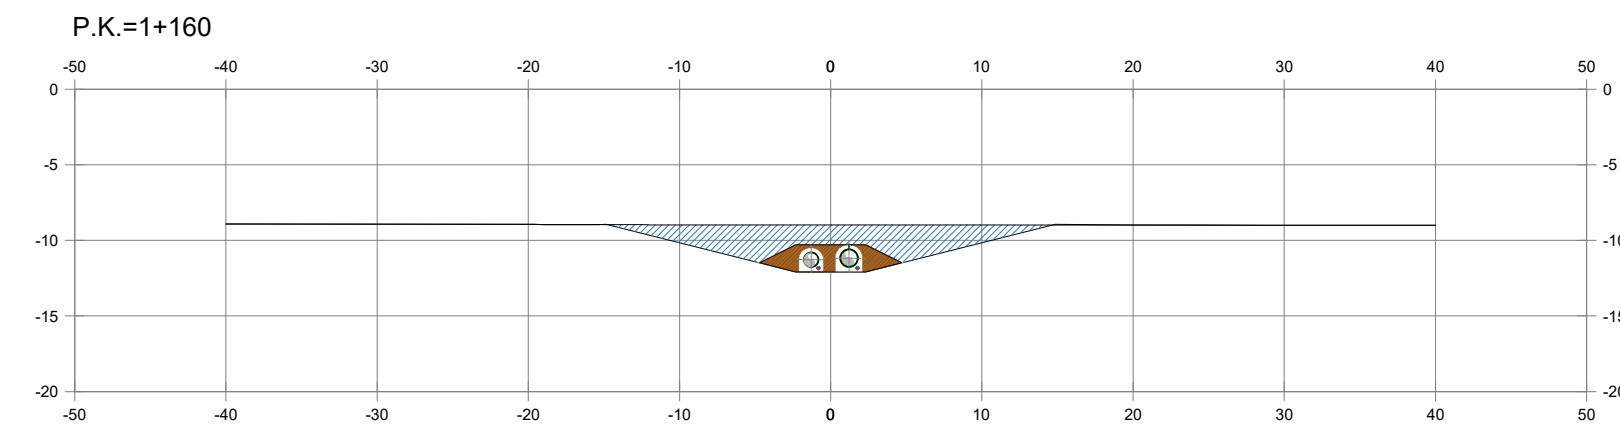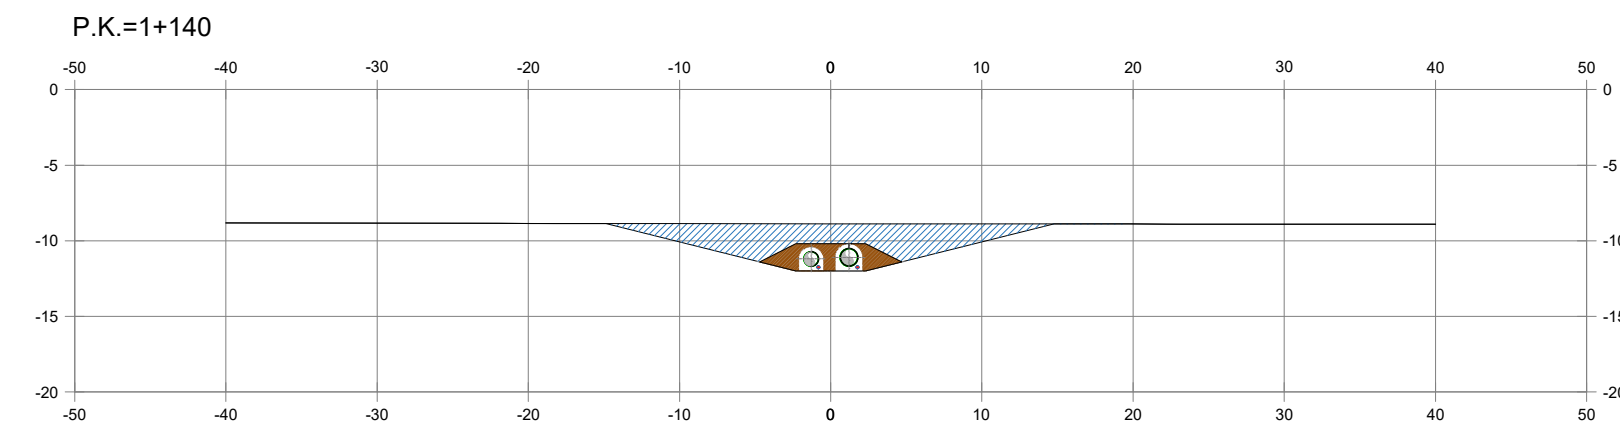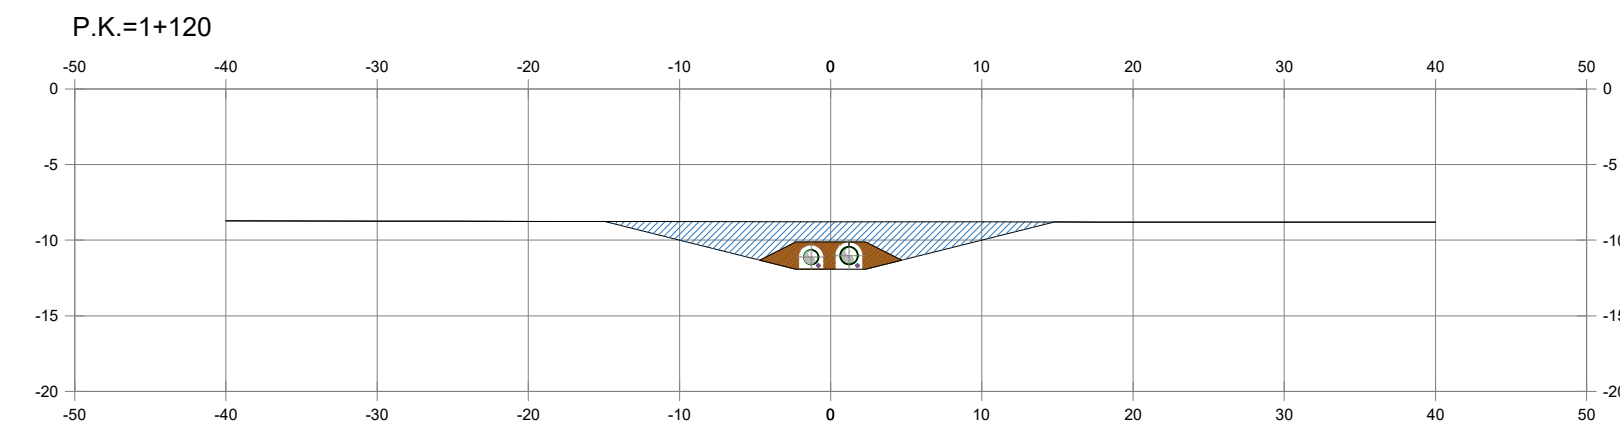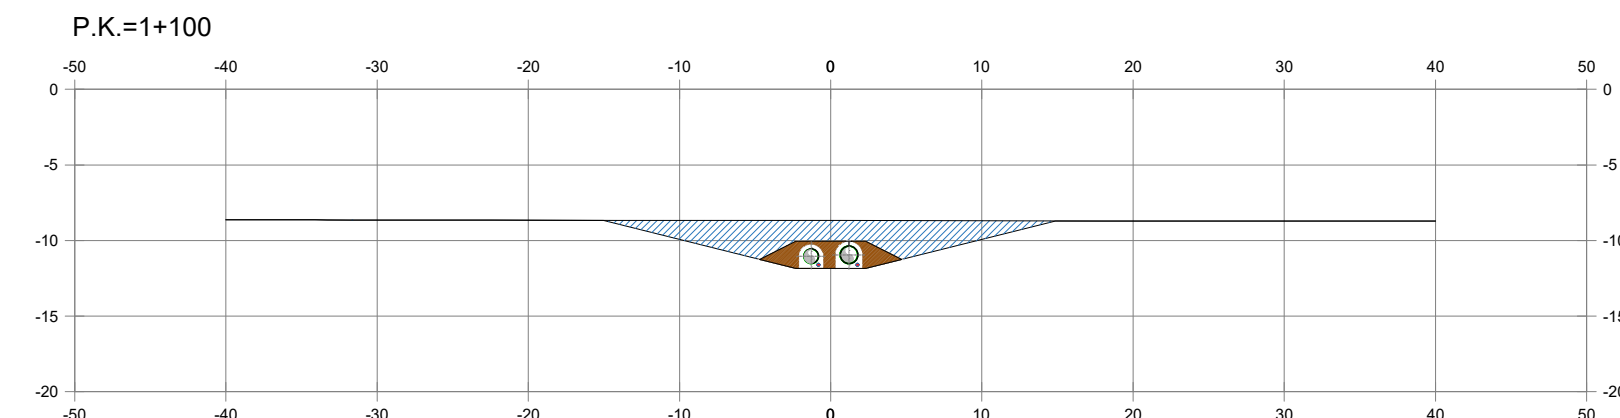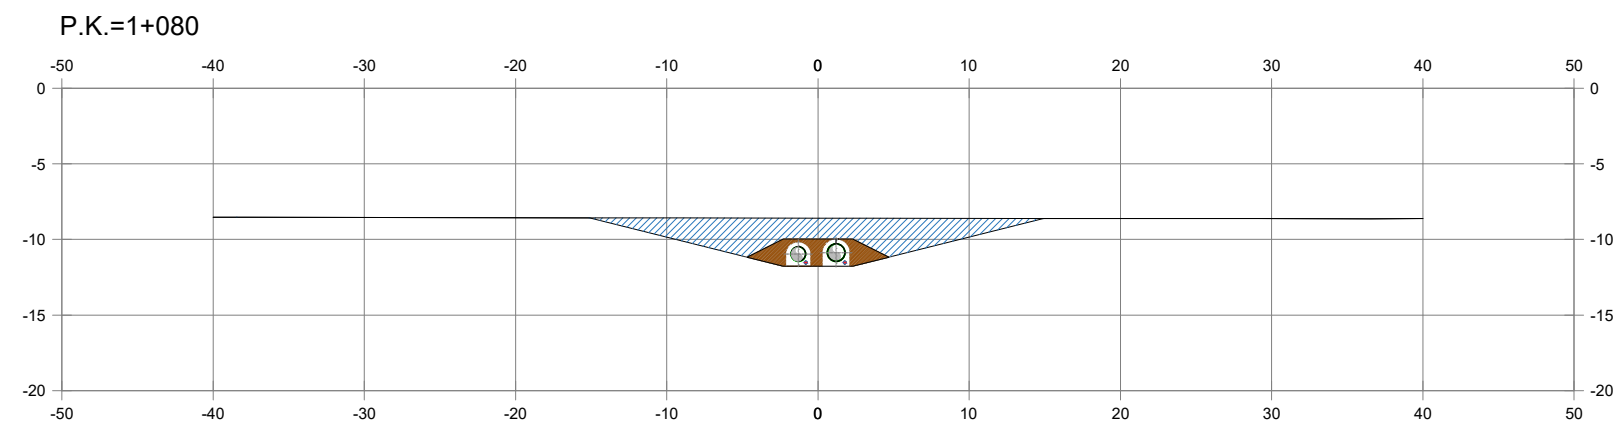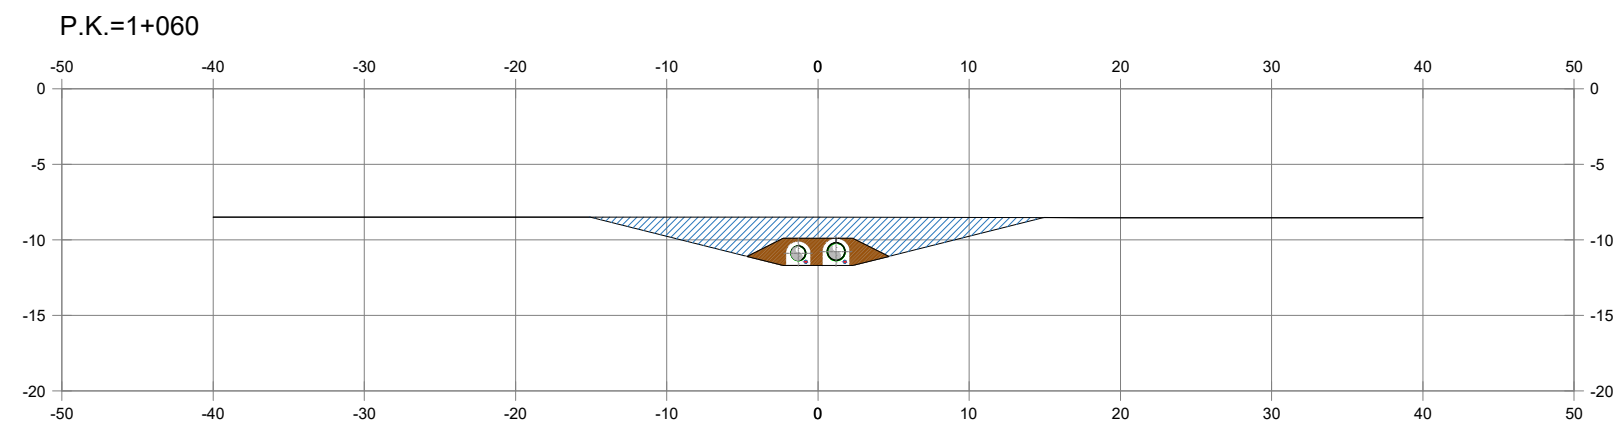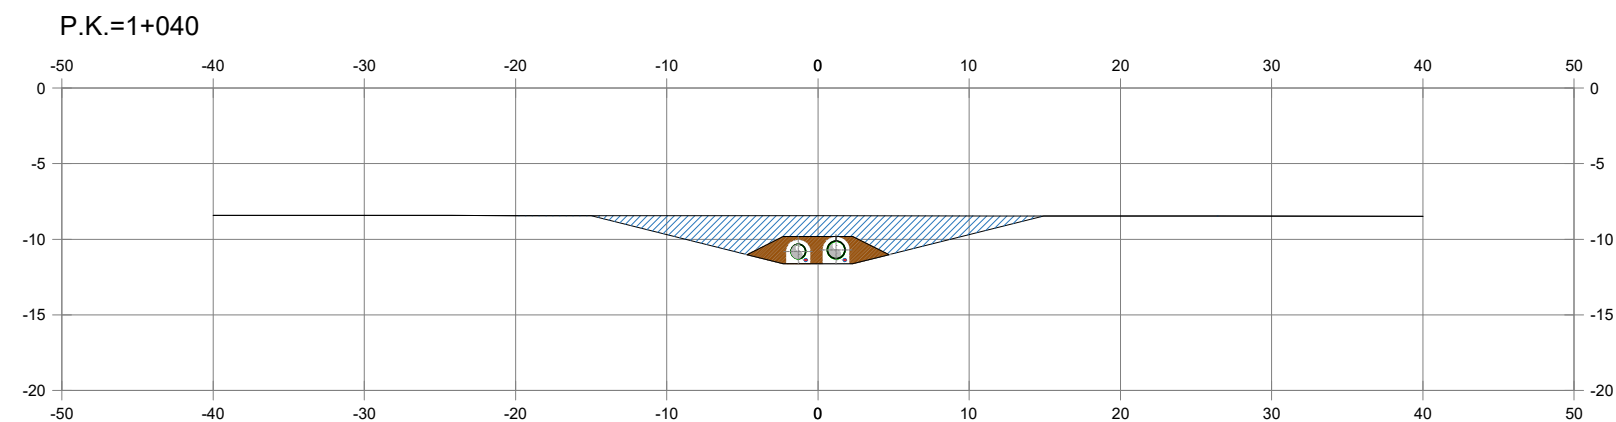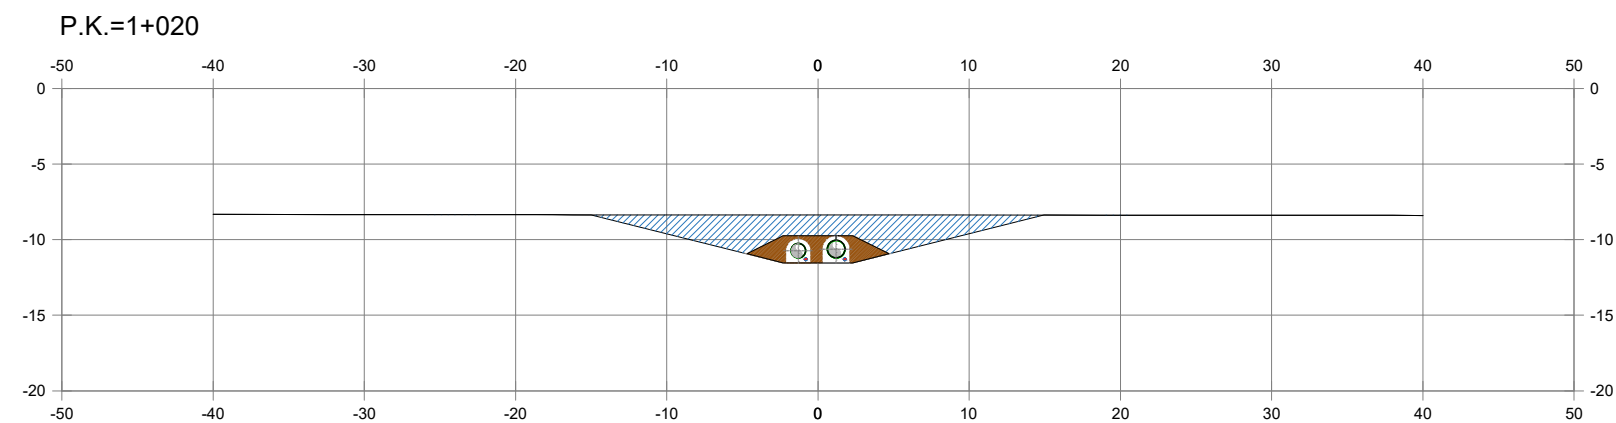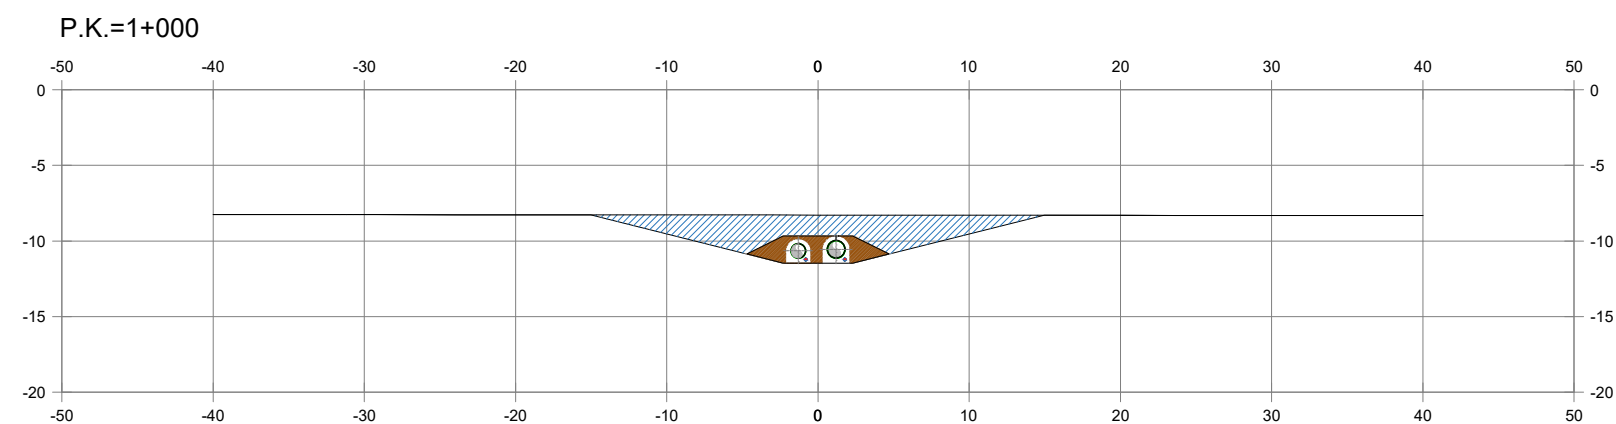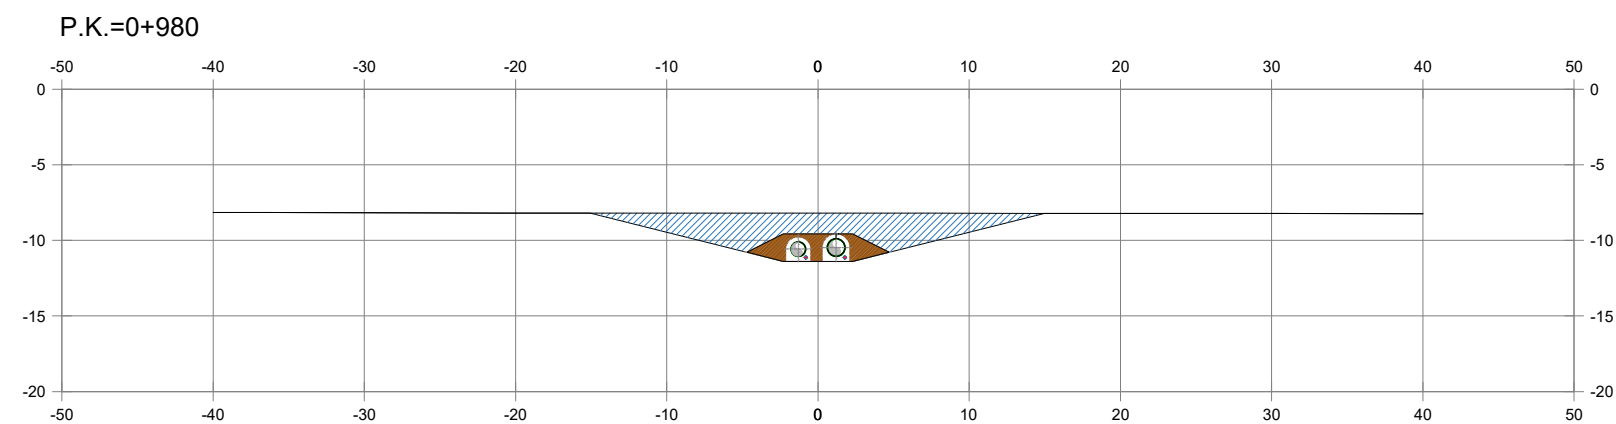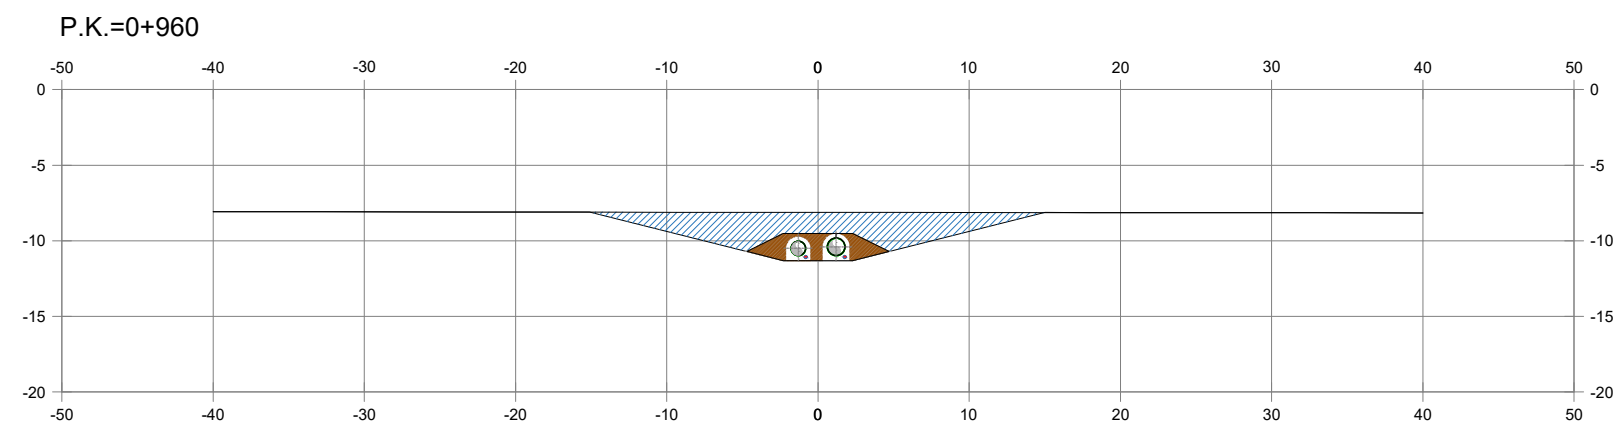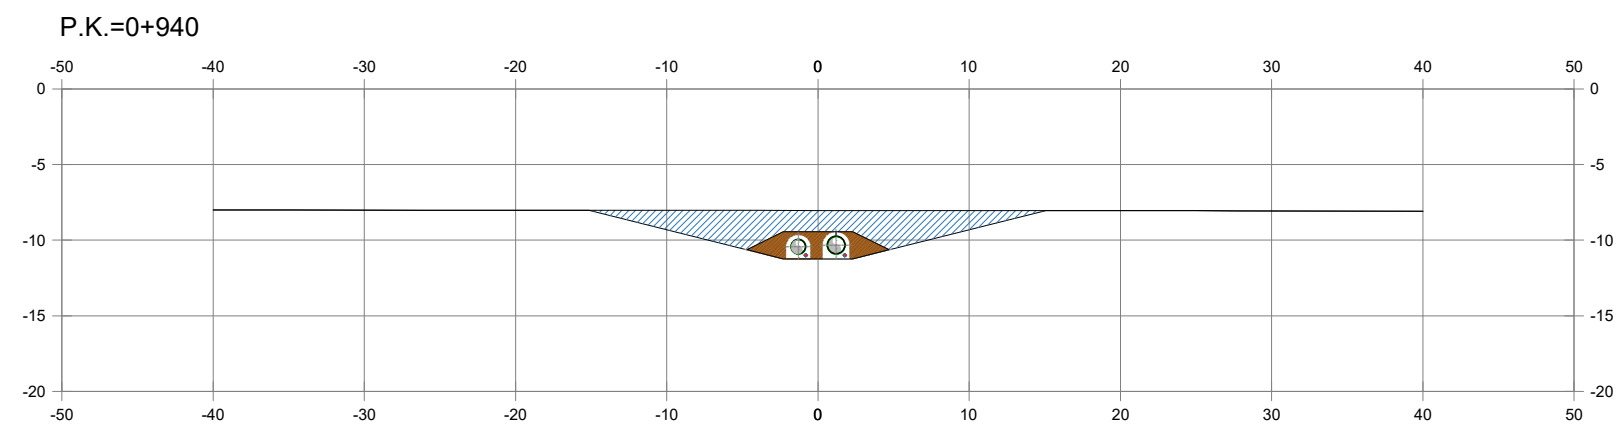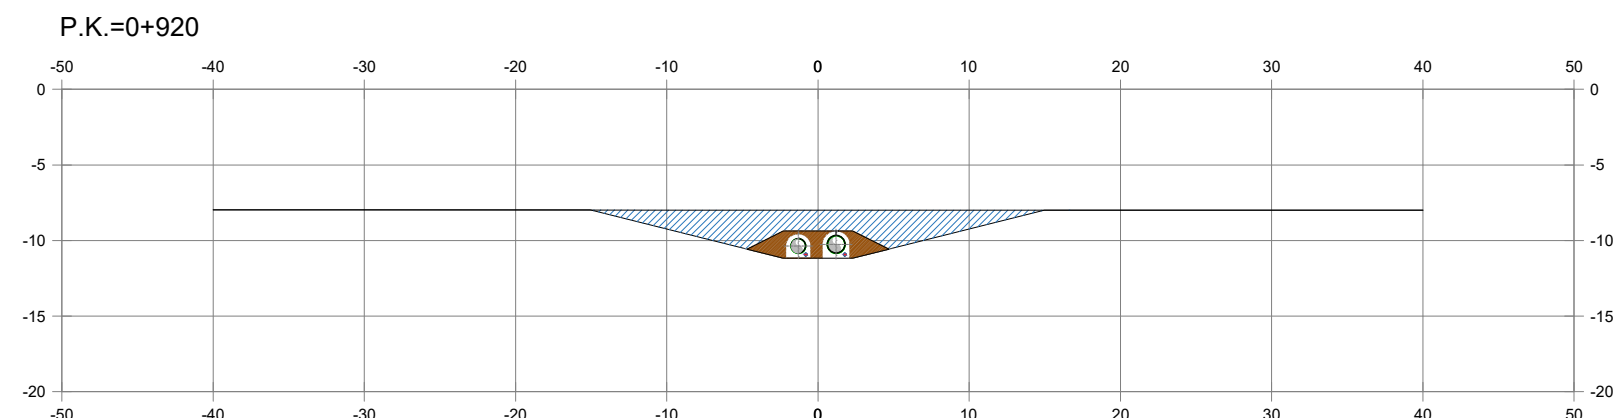


PLANO CHAVE
S/E

S/E

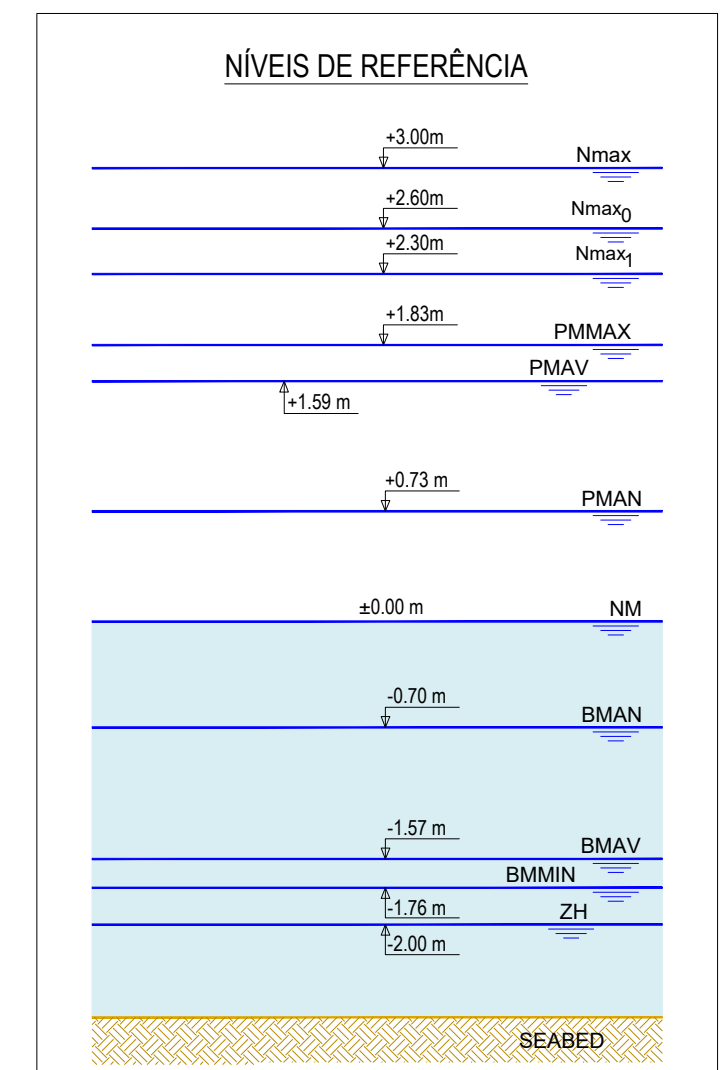

NOTAS

1. As coordenadas e as elevações são dadas em metros
2. Todas as dimensões estão em metros, excepto quando especificado
3. As coordenadas são referidas ao ETRS89/TM06 - Portugal
4. As elevações são referidas ao NM

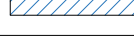L E N D A		
COR	ID	MATERIAL
	M1	Aterro com material proveniente da dragagem, com material da própria vala, isento de pedras.
	M2	Aterro com material selecionado proveniente da dragagem - tipo material SC2 (nomenclatura da AWWA M45/M55) corresponde a solos granulares grosseiros (solos SW, SP, GW, GP conforme ASTM D2487), ou qualquer solo com designação começando por um desses acrônimos, com menos de 12% de finos.
	M6	Aterro com brita

02.0	Revisão com comentários ADA	07/04/2023	PRO	FME
01.0	Documento inicial	17/02/2023	PRO	FME
Índice	Designação das alterações	Data	Nome	Visto



Designação do Projeto/Empréstito

EMPRESITA DA CONCEÇÃO-CONSTRUÇÃO DO SISTEMA DE DESALINIZAÇÃO NA REGIÃO DO ALGARVE

Apreciação AEA
Nome
Data

Responsabilidade

Fase do projeto

Projeto

Forma de Representação

A / (n)

Projeto

Elaborado por: **Roberto Pêlozo**
Validado por: **Paula Fernandes**
Elaborado por: **Francisco Martins**
Validado por: **Francisco Martins**

OBRA MARINA



Título

**SISTEMA DE CAPTAÇÃO E REJEIÇÃO DE ÁGUA DO MAR
CAPTAÇÃO DE ÁGUA BRUTA
SECÇÕES TRANSVERSAIS - ATERROS**

Códice

1/500




















Nº Folha

Nº Sequência AEA


PR-22063-OM

Identificação por sigla

14 DE 22

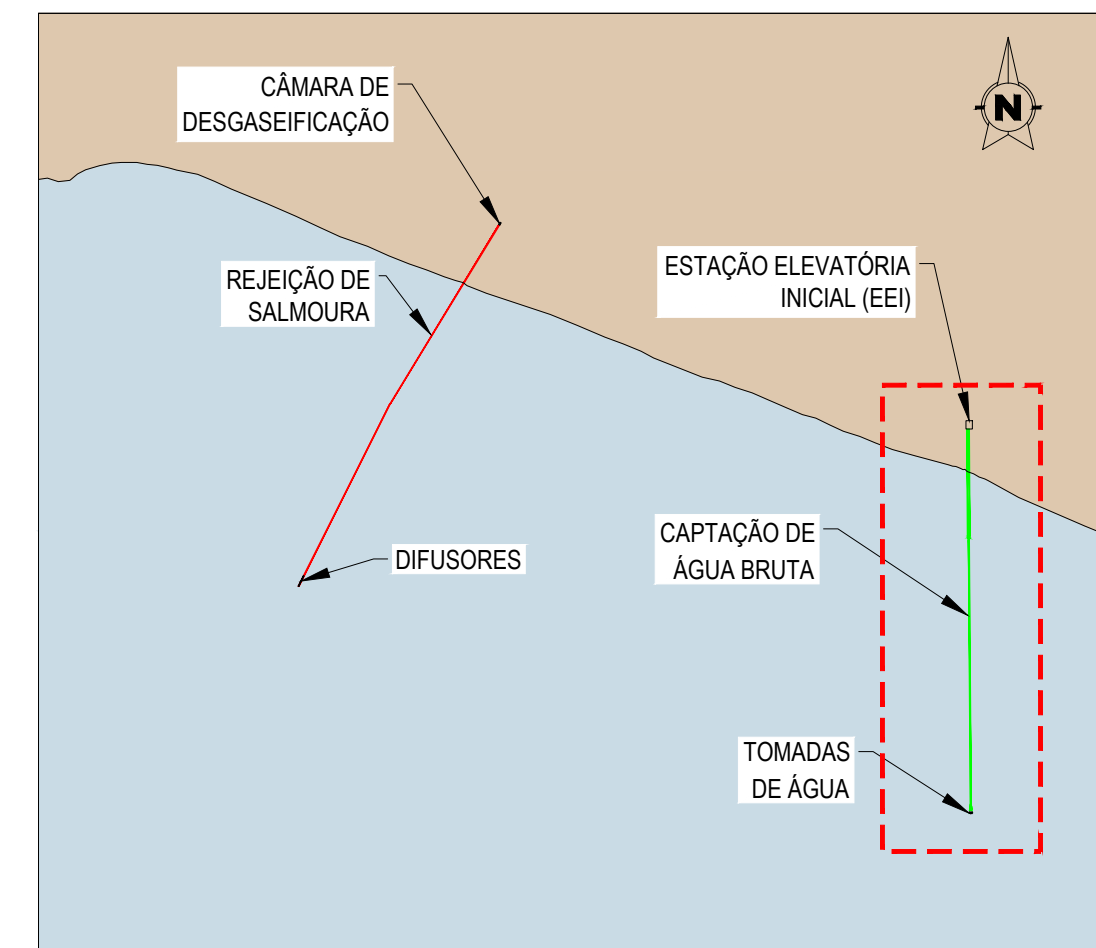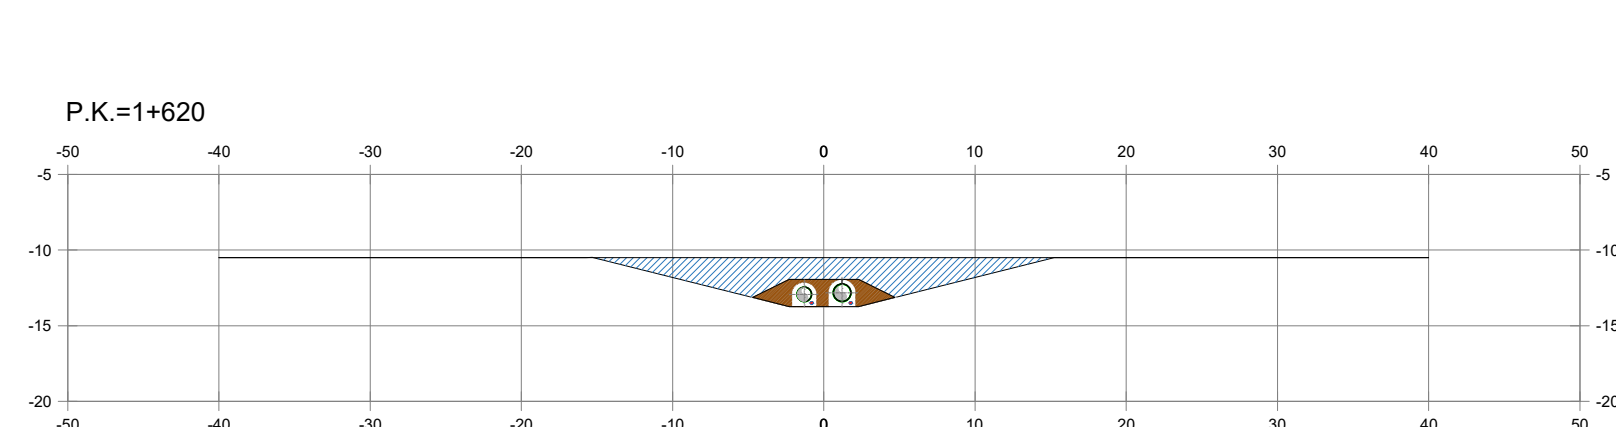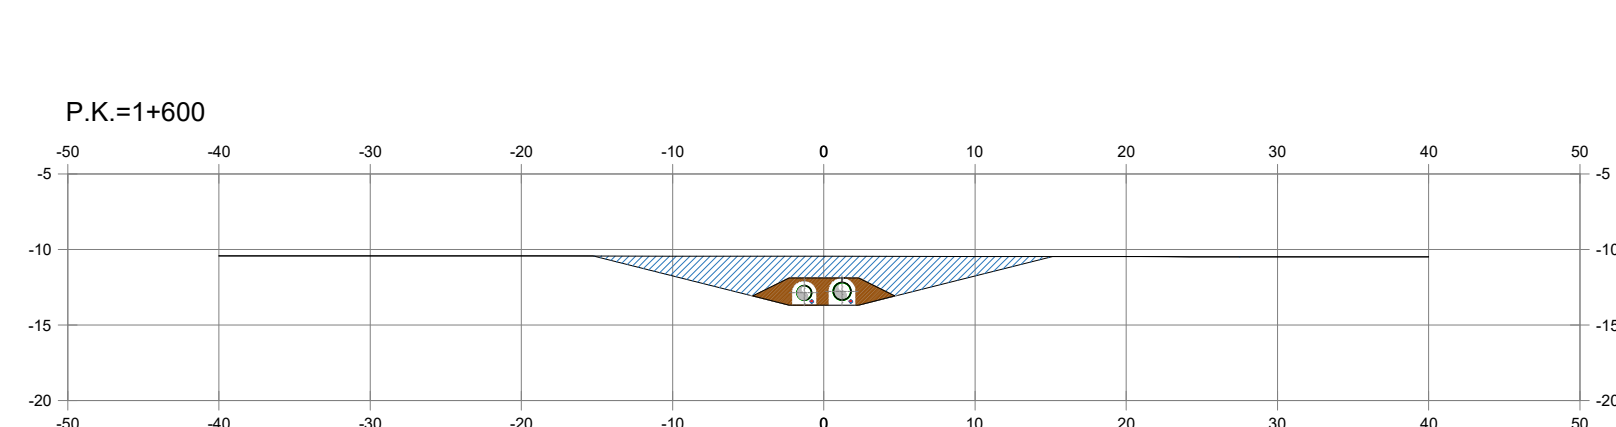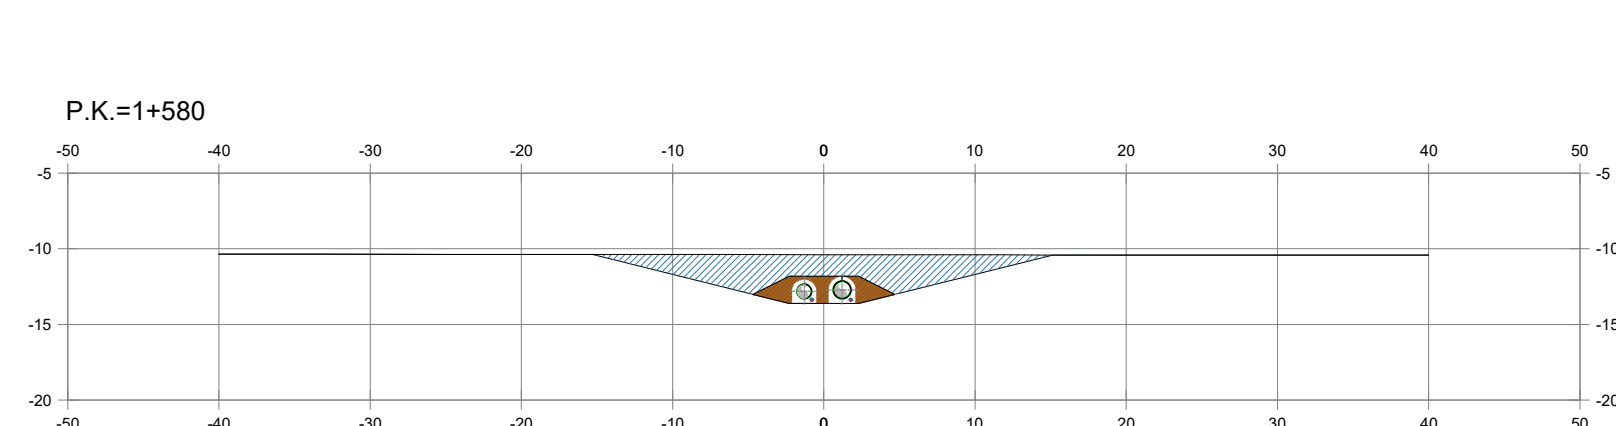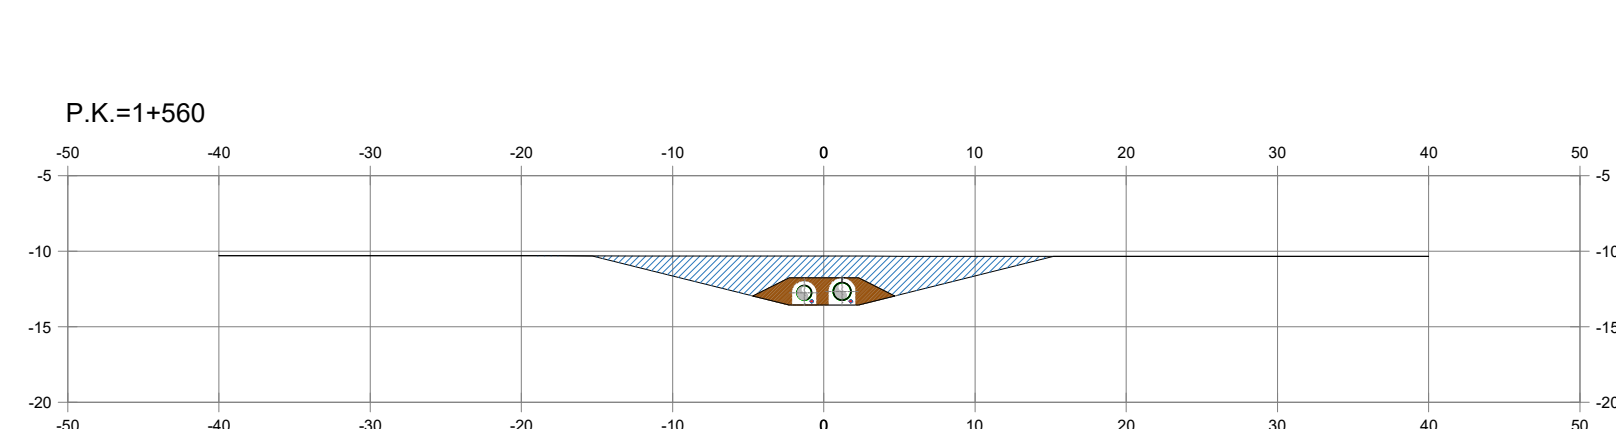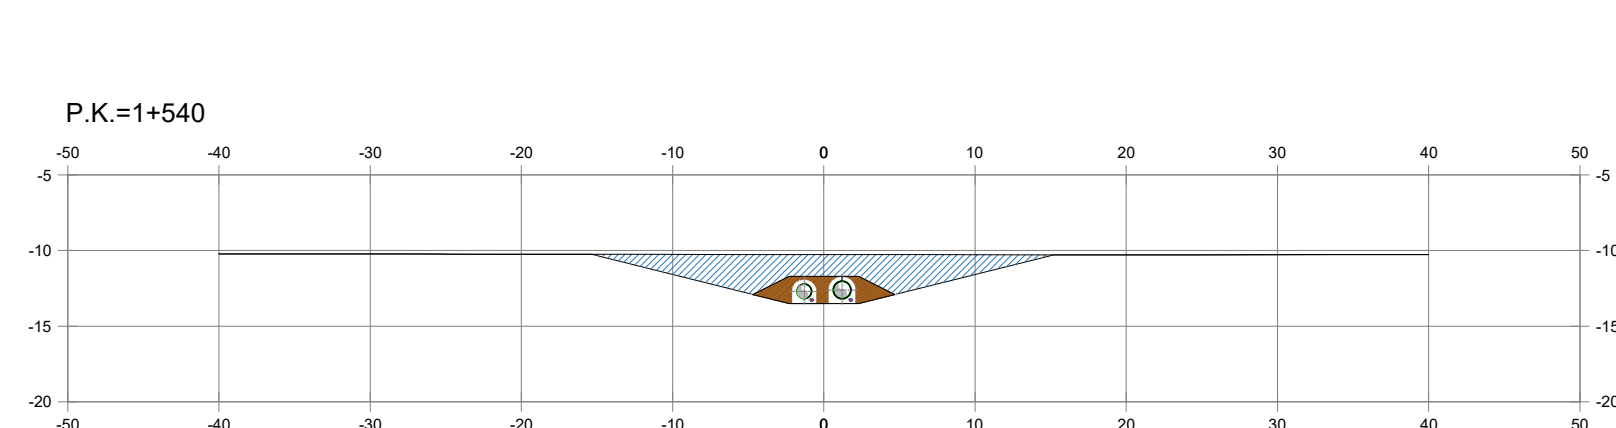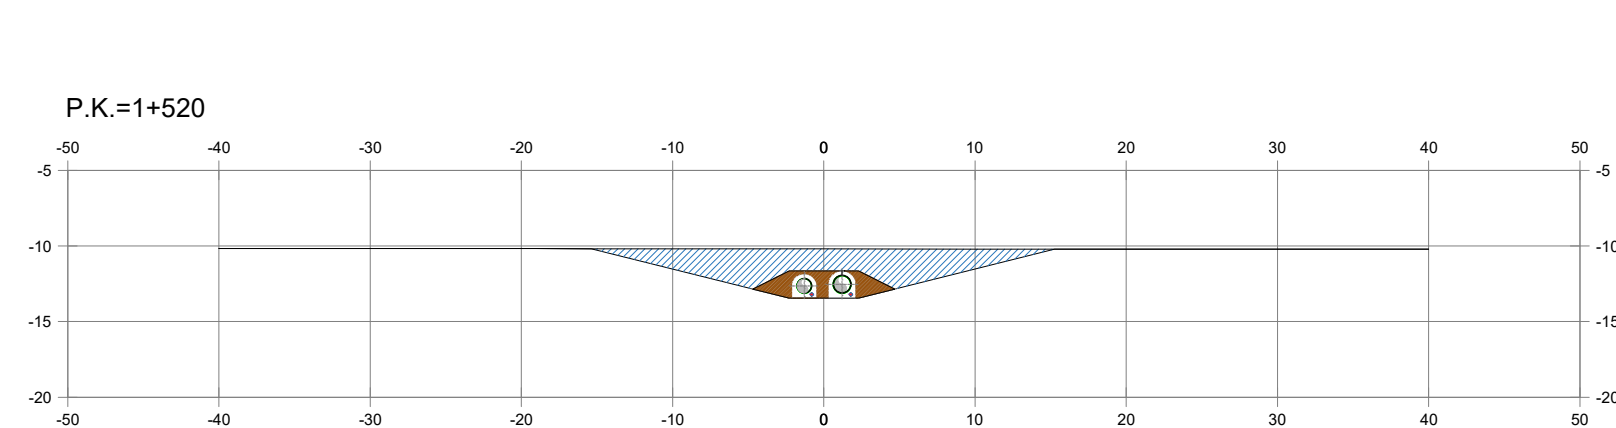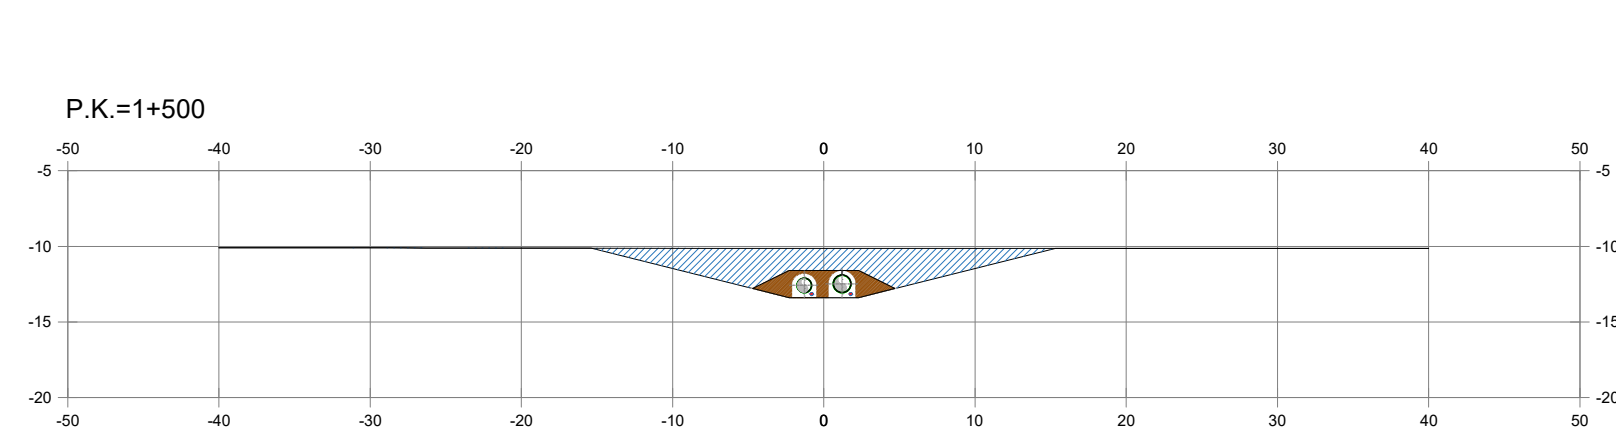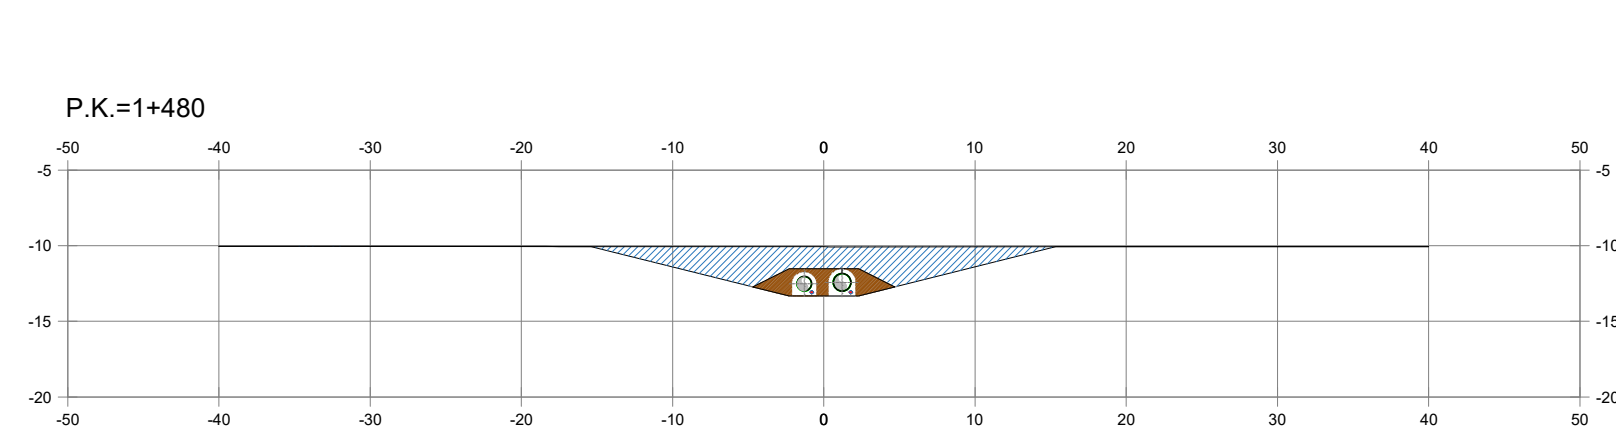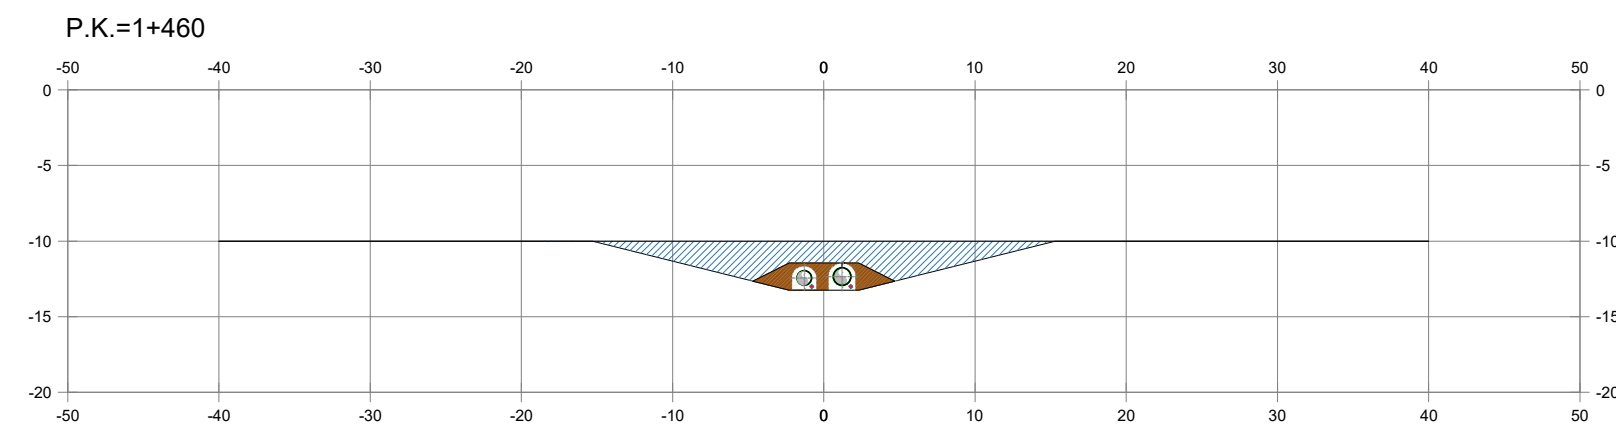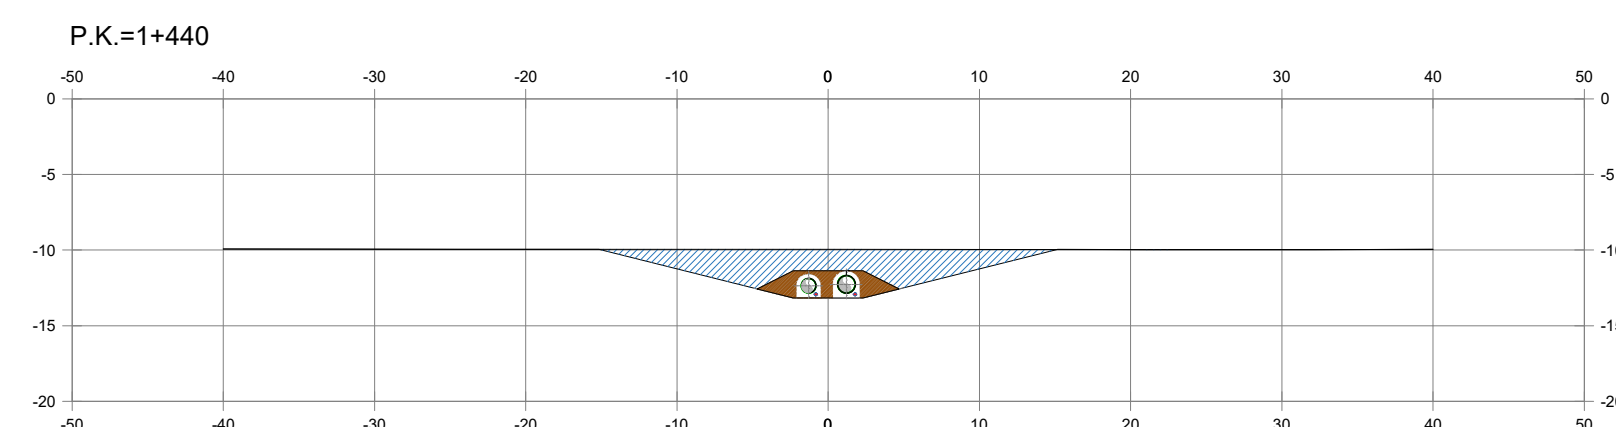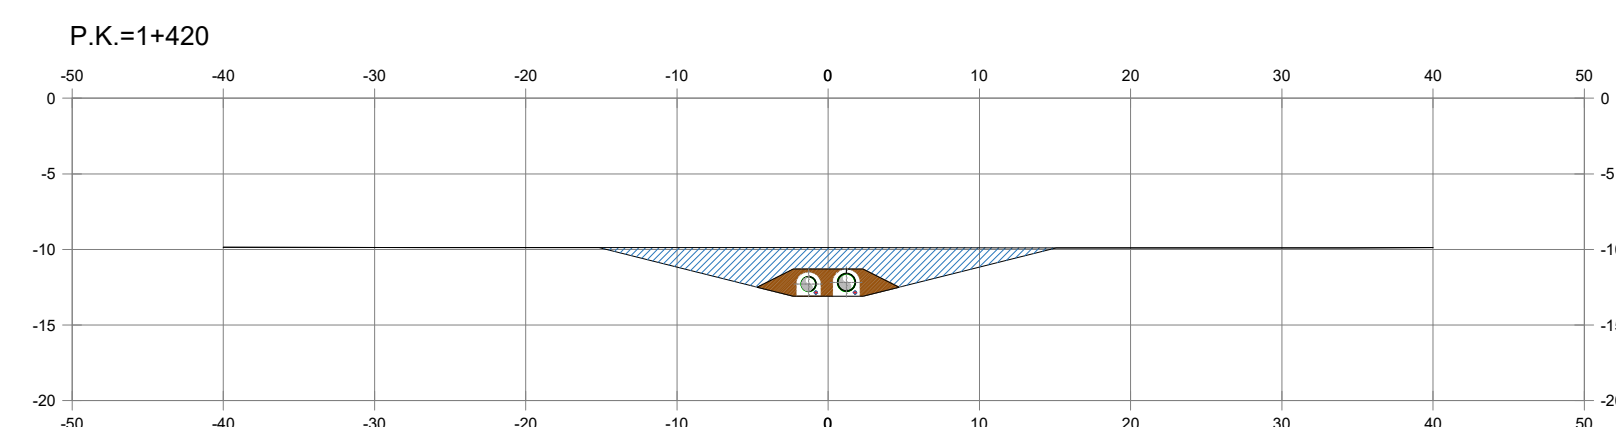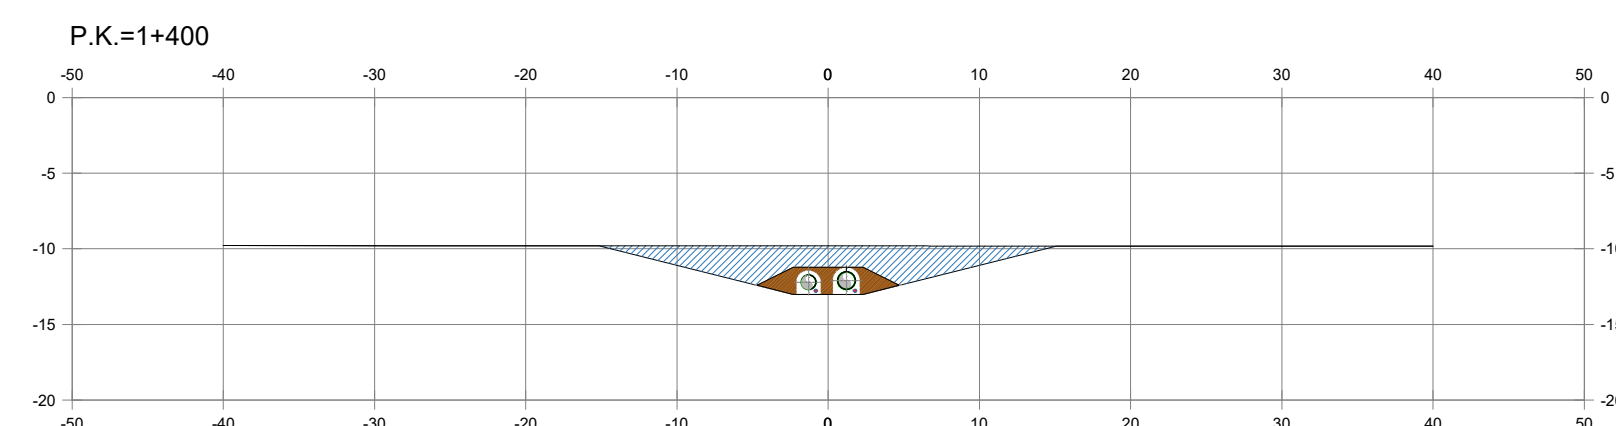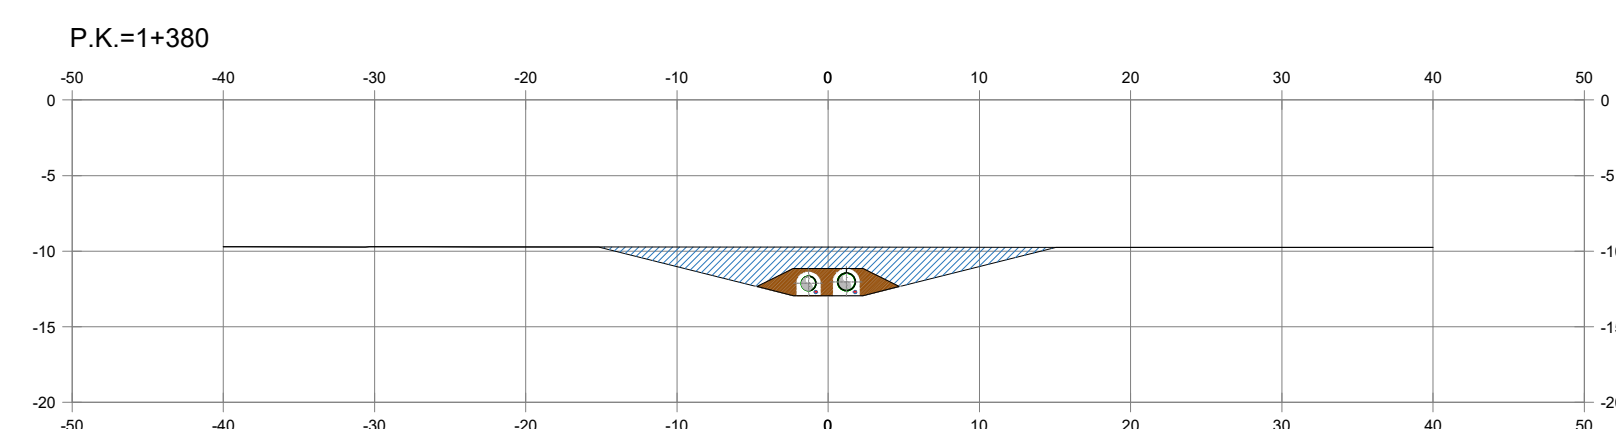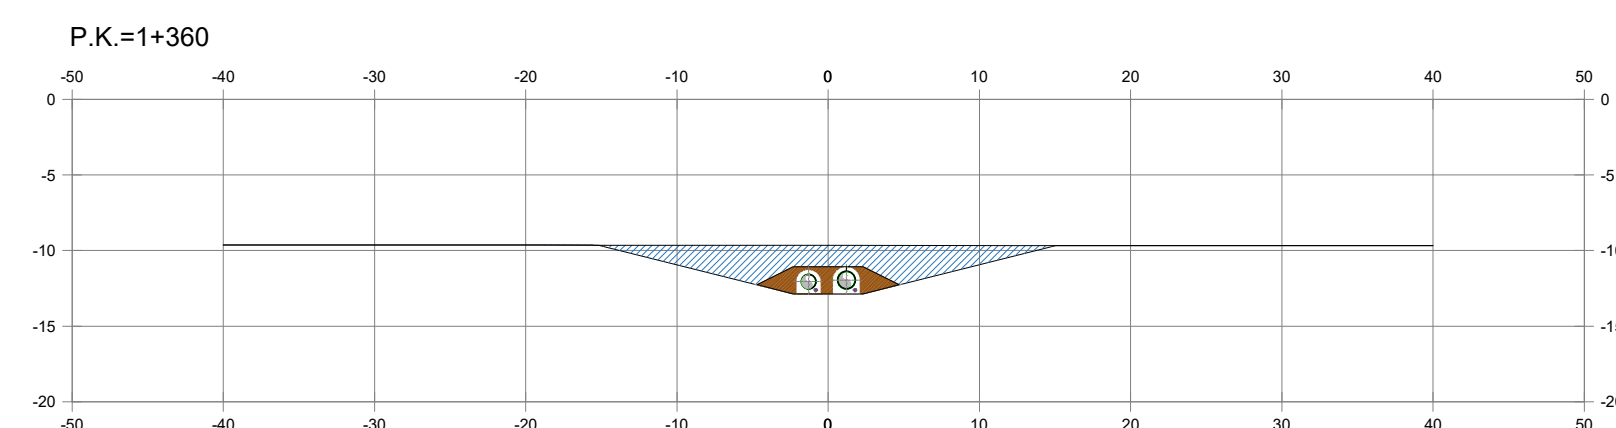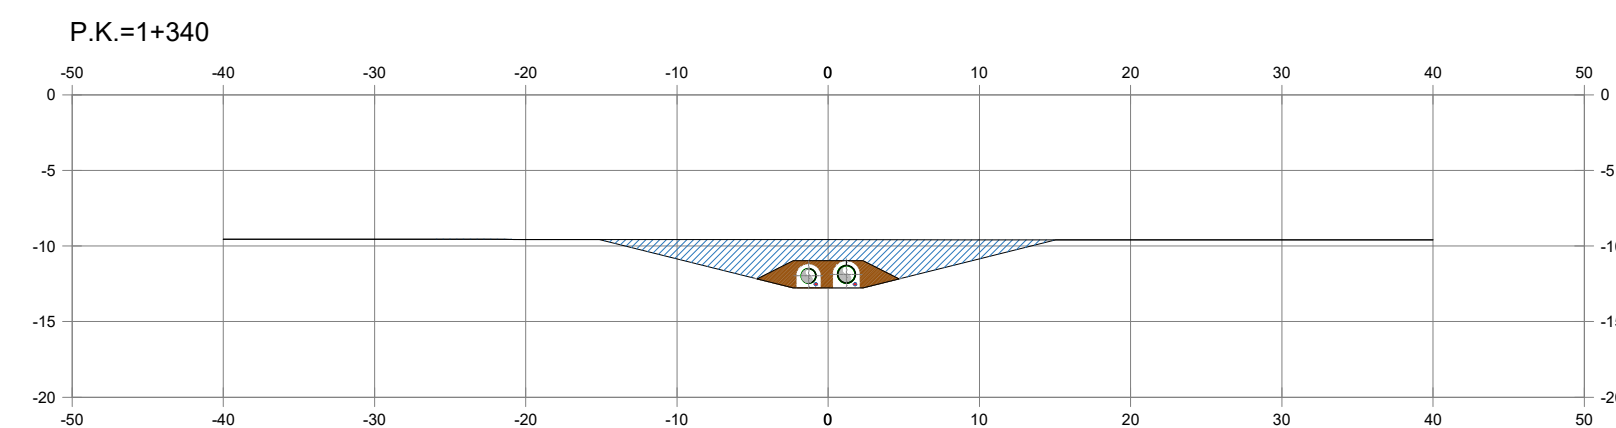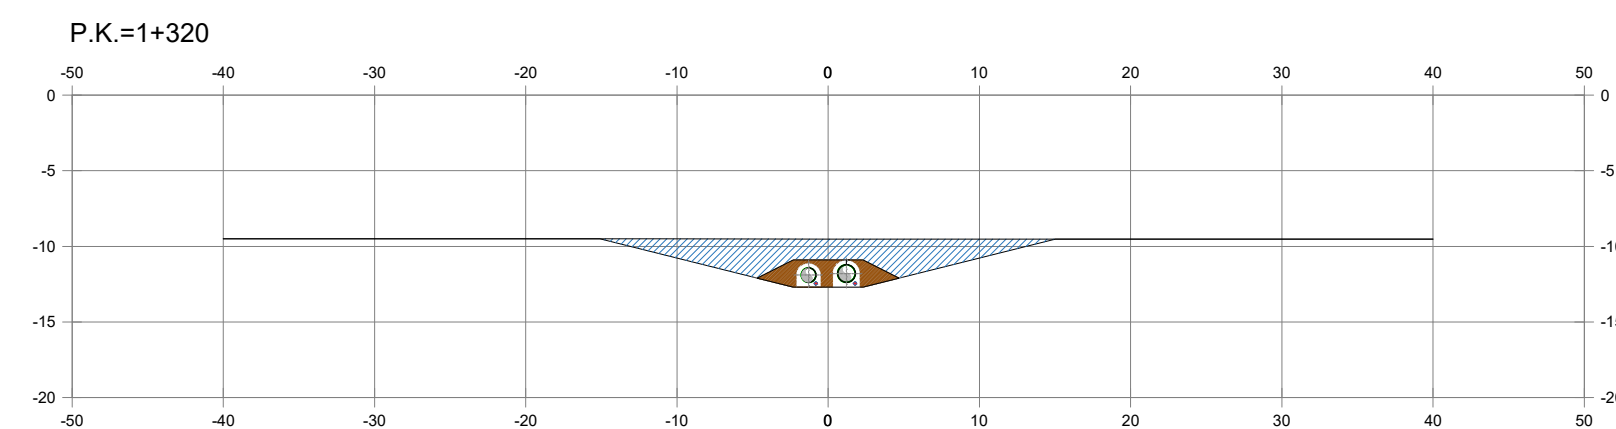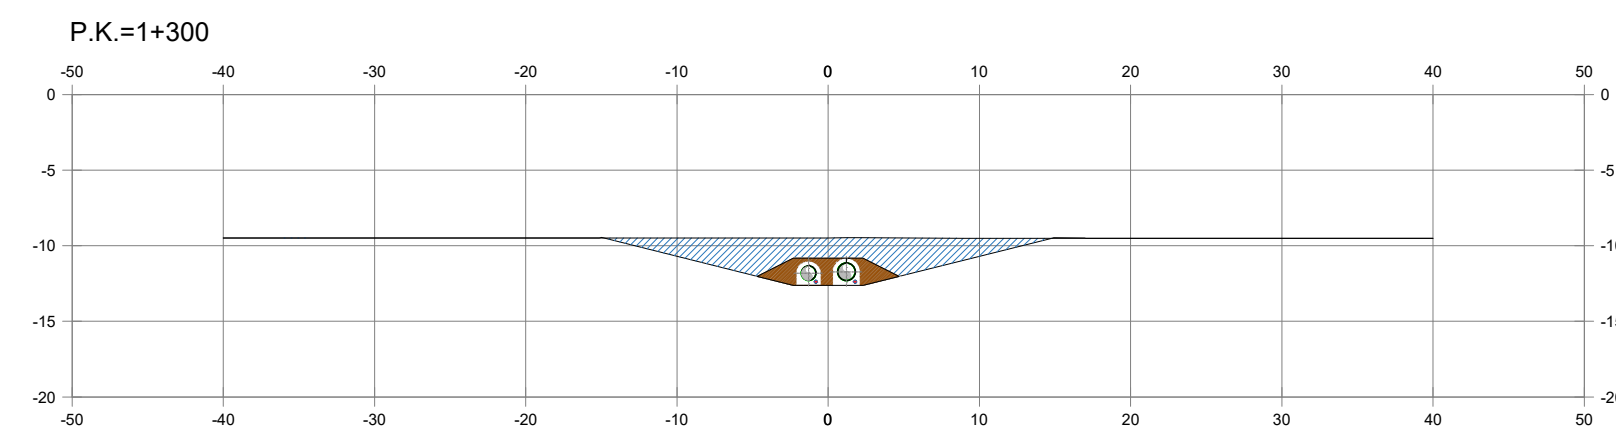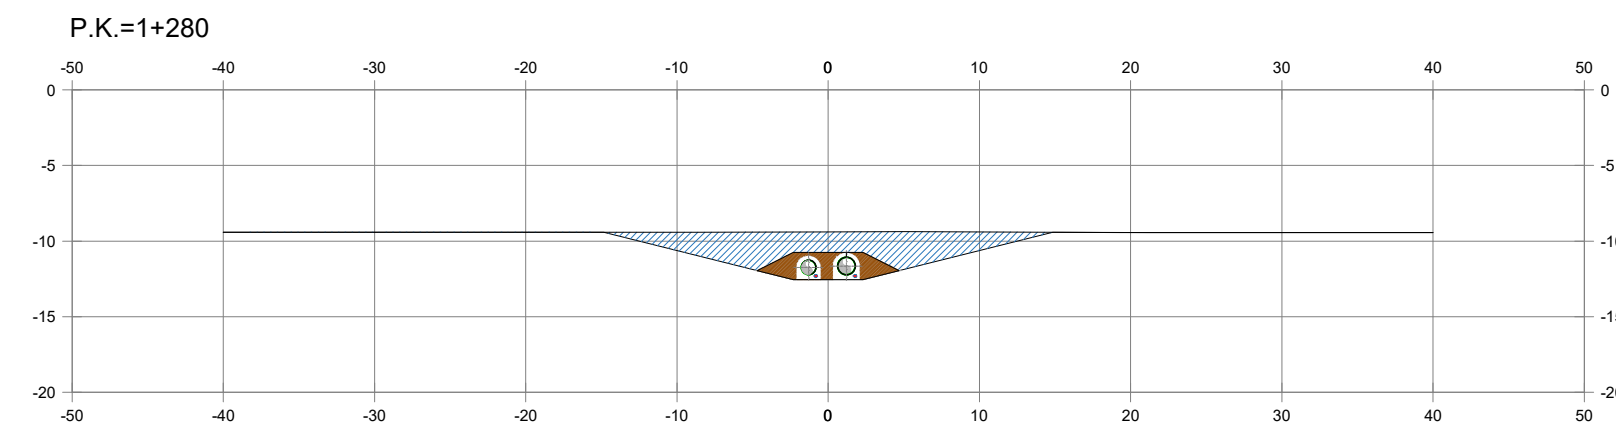


PLANO CHAVE
S/E

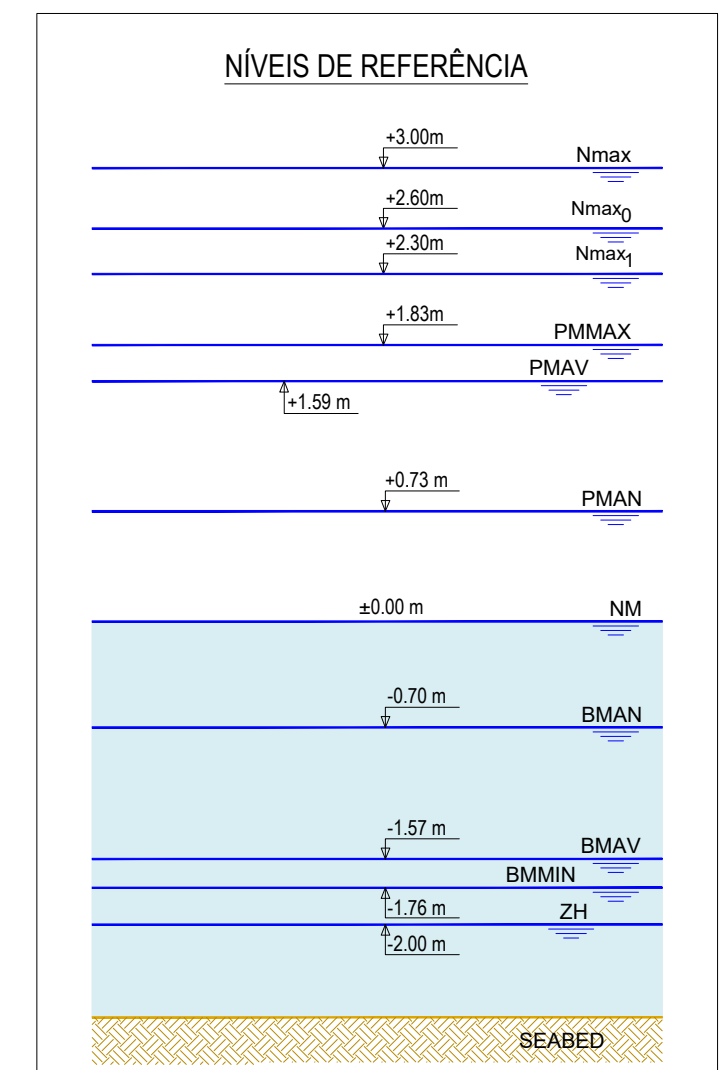


NOTAS




















1. As coordenadas e as elevações são dadas em metros
2. Todas as dimensões estão em metros, excepto quando especificado
3. As coordenadas são referidas ao ETRS89/TM06 - Portugal
4. As elevações são referidas ao NM

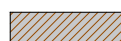L E N D A		
COR	ID	MATERIAL
	M1	Aterro com material proveniente da dragagem, com material da própria vala, isento de pedras.
	M2	Aterro com material selecionado proveniente da dragagem - tipo material SC2 (nomenclatura da AWWA M45/M55) corresponde a solos granulares grosseiros (solos SW, SP, GP, GW, GP conforme ASTM D2487), ou qualquer solo com designação começando por um desses acrónimos, com menos de 12% de finos.
	M6	Aterro com brita


02.0	Revisão com comentários ADA	07/04/2025	PRO	FME
01.0	Documento Inicial	17/02/2025	PRO	FME
Índice	Designação dos alterações	Data	Nome	Visto

		Designação do Projeto/Entidade: EMPRESA DE CONCEÇÃO-CONSTRUÇÃO DO SISTEMA DE DESALINIZAÇÃO NA REGIÃO DO ALGARVE		Fase do projeto Projeto		Formal / Impresso A1 / 1:1	
Aprovação ADA Data:		Especialidade: OBRA MARINA		Projecto: Autor: Roberto Pillado		MARCO MARCO	
Emissão: Data:				Verifica: Autor: João Fernandes		MARCO MARCO	
				Aprovado: Autor: Francisco Marro		MARCO MARCO	

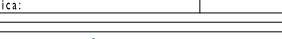		Título: SISTEMA DE CAPTAÇÃO E REJEIÇÃO DE ÁGUA DO MAR CAPTAÇÃO DE ÁGUA BRUTA SECÇÕES TRANSVERSAIS - ATÉRIOS		Escala: 1/500		Nº de Ficha: PRO-2250-MAR Alterações por dia x	
		AL PRO-2250-MAR-0001-01		15 DE 22			

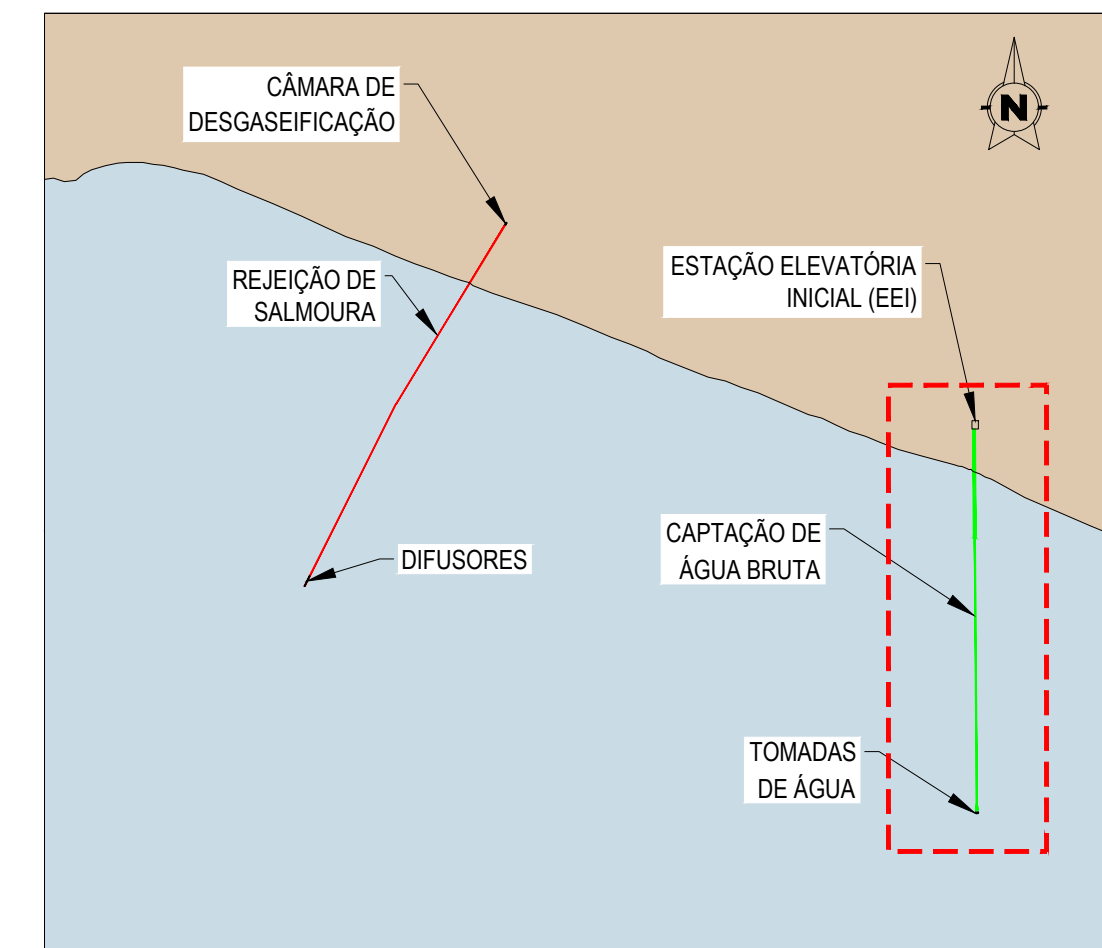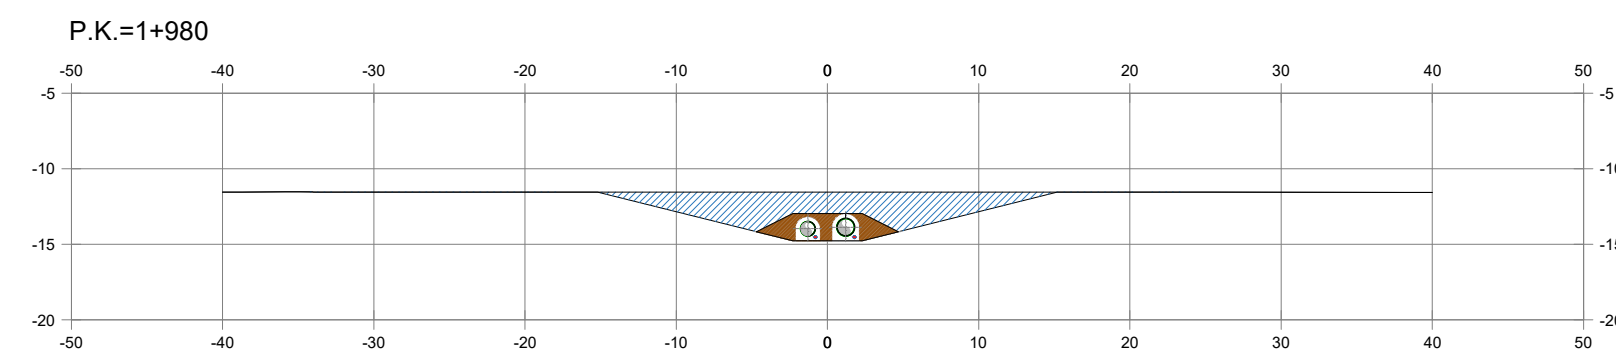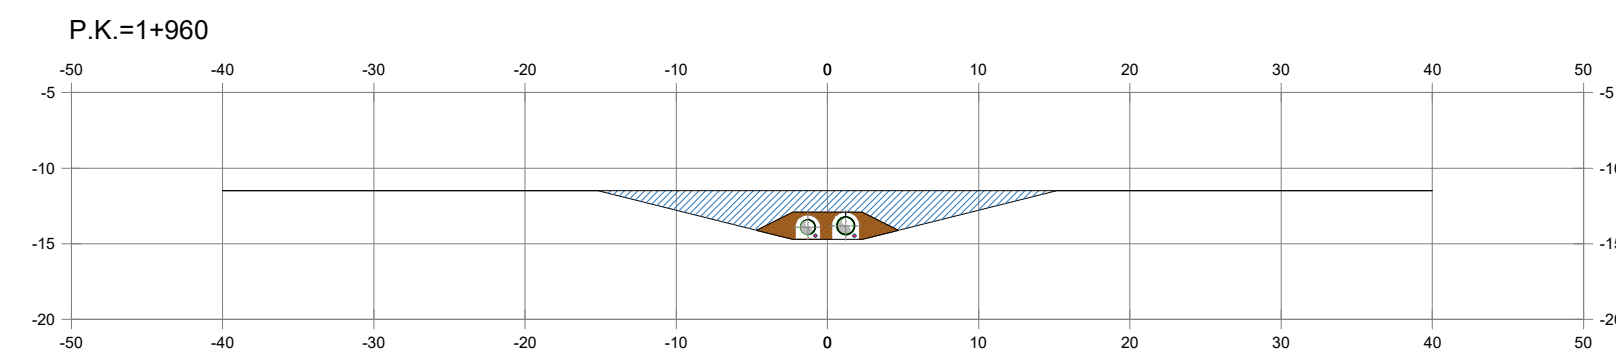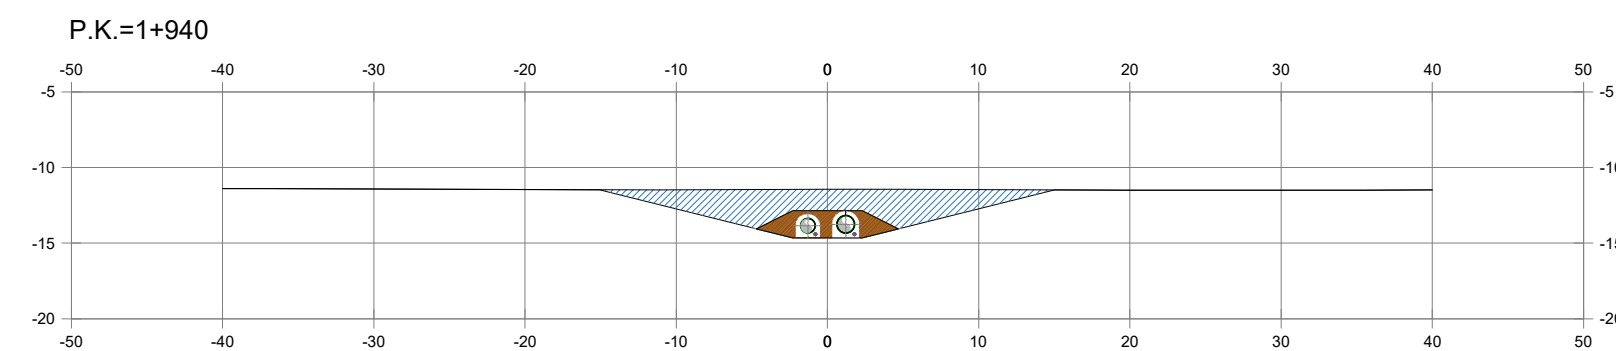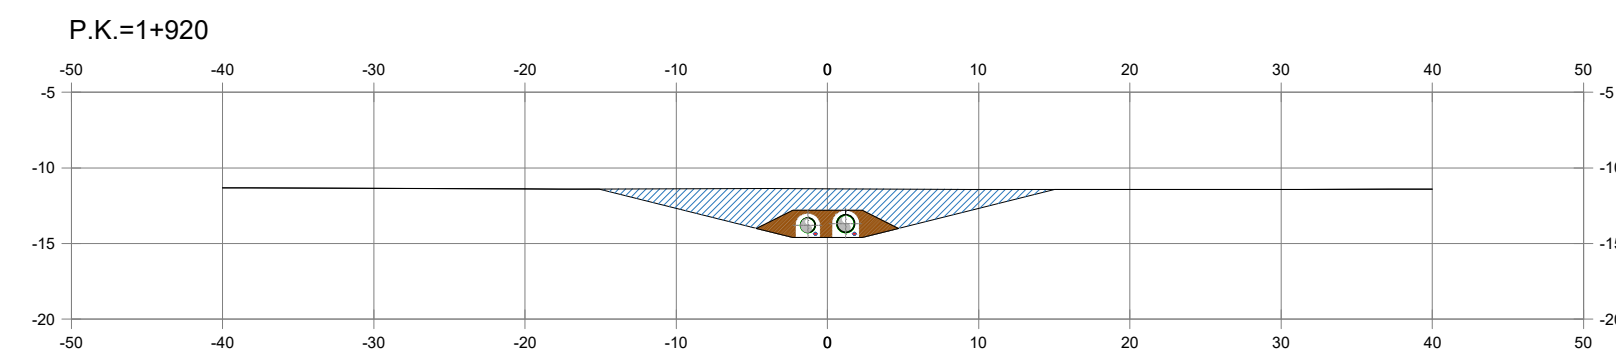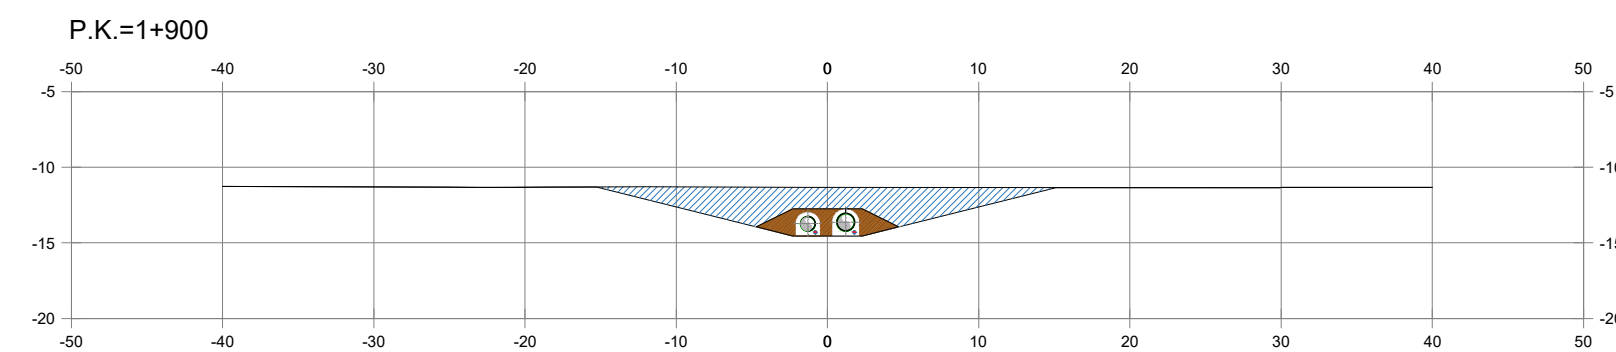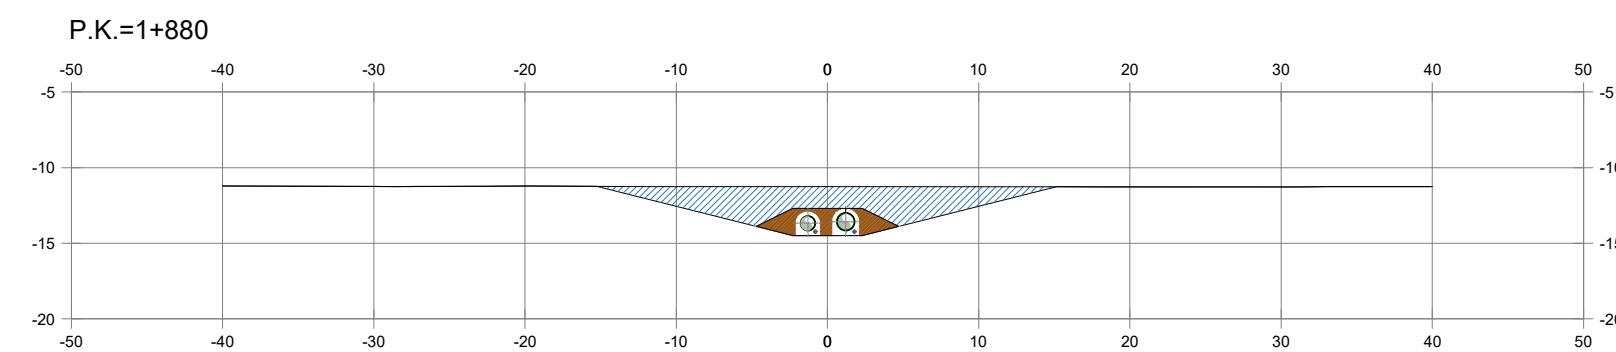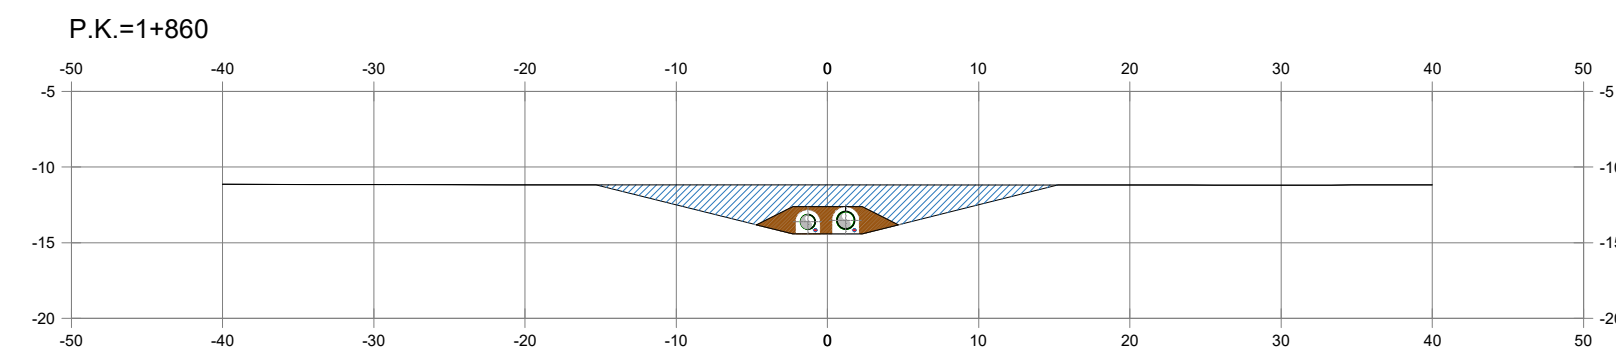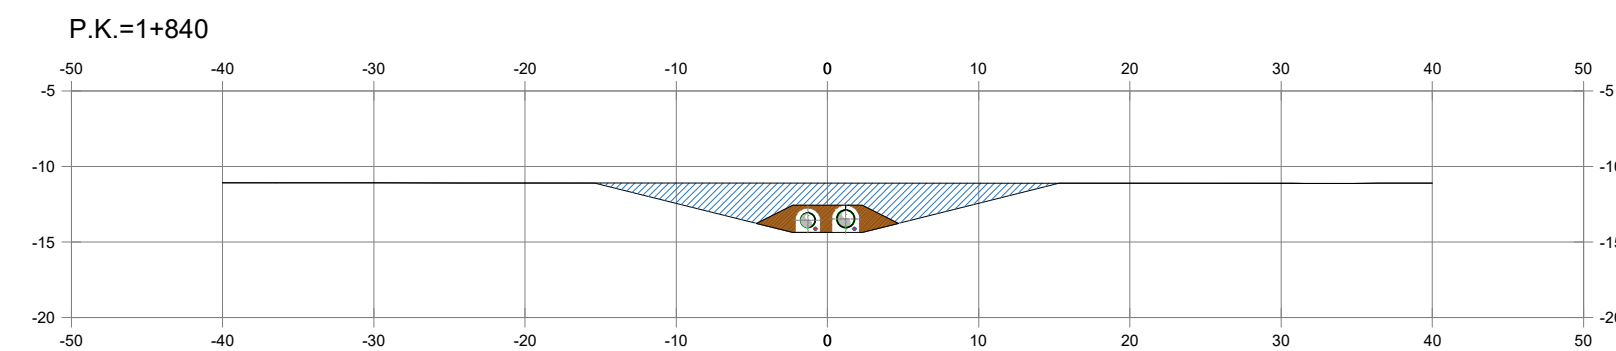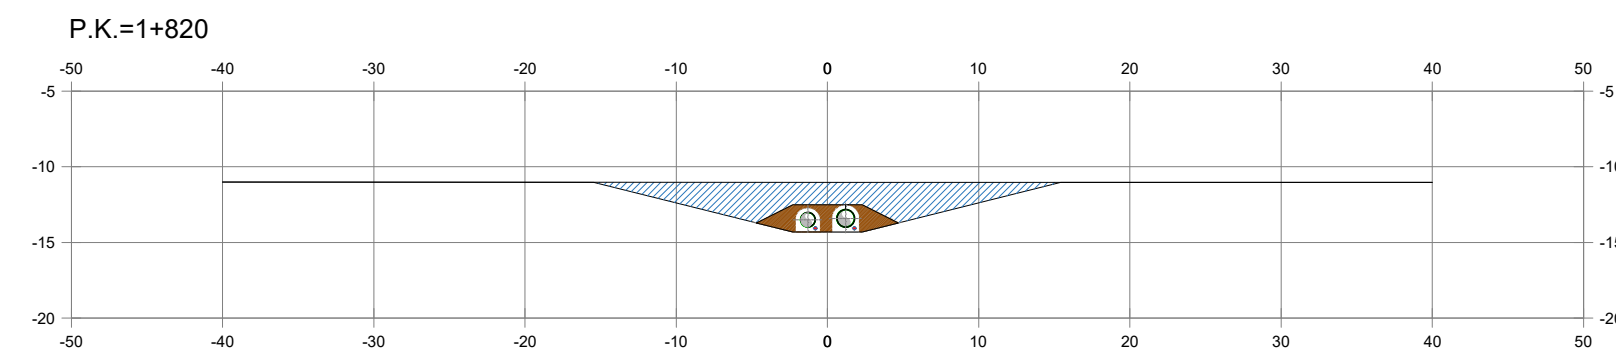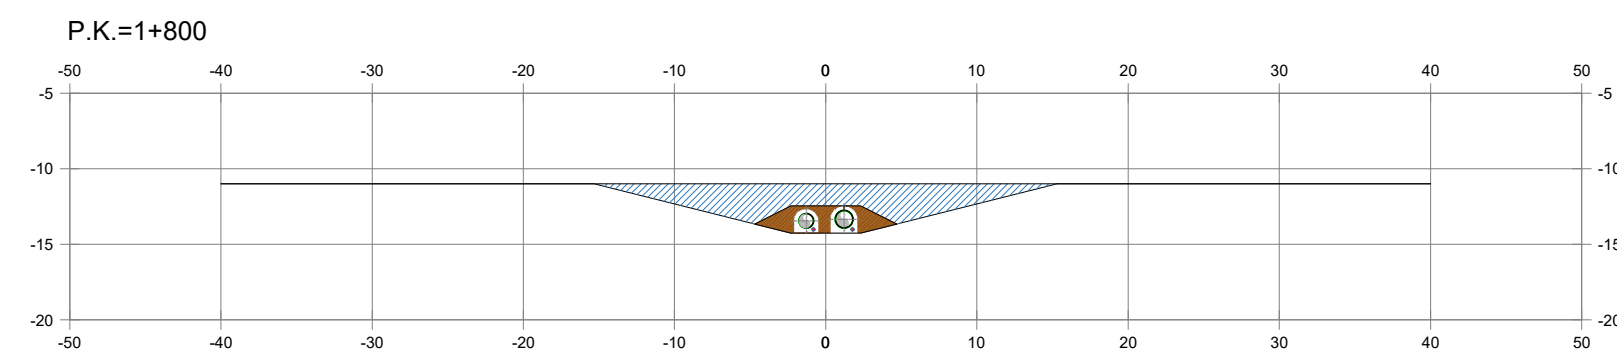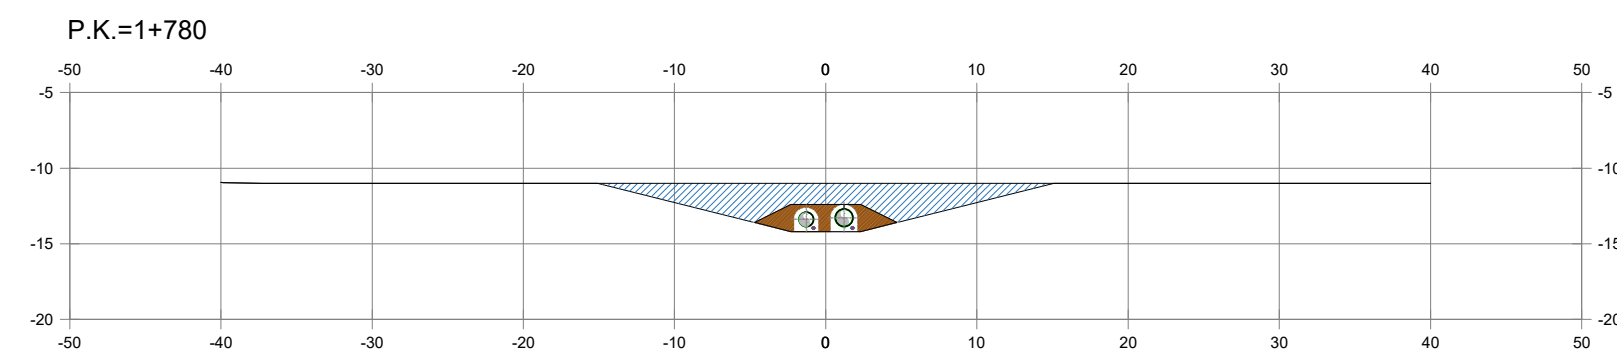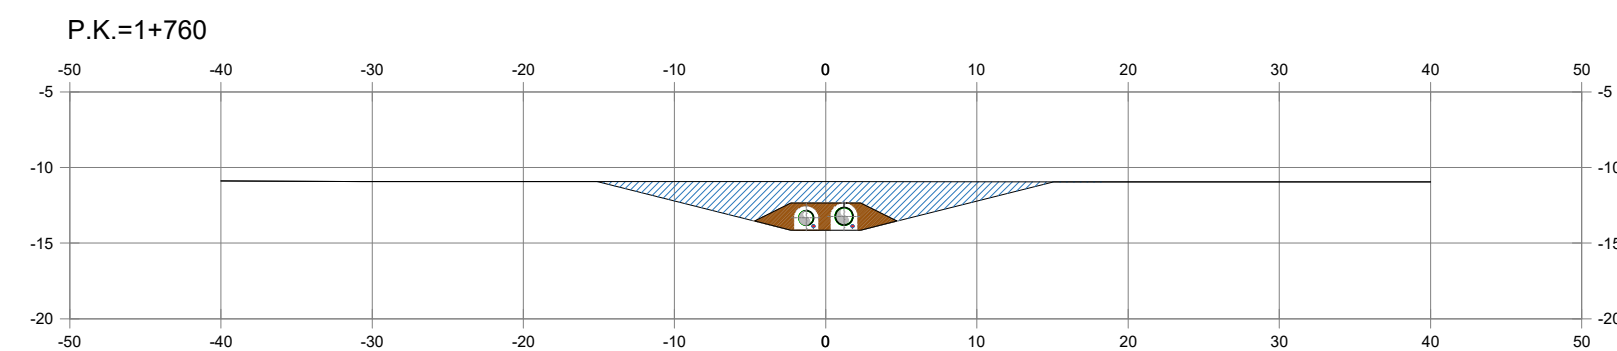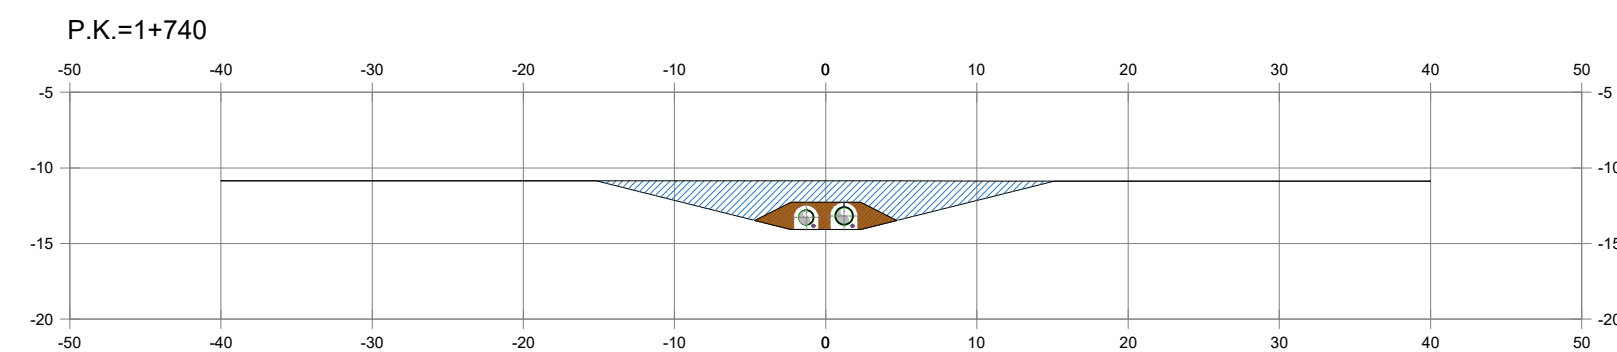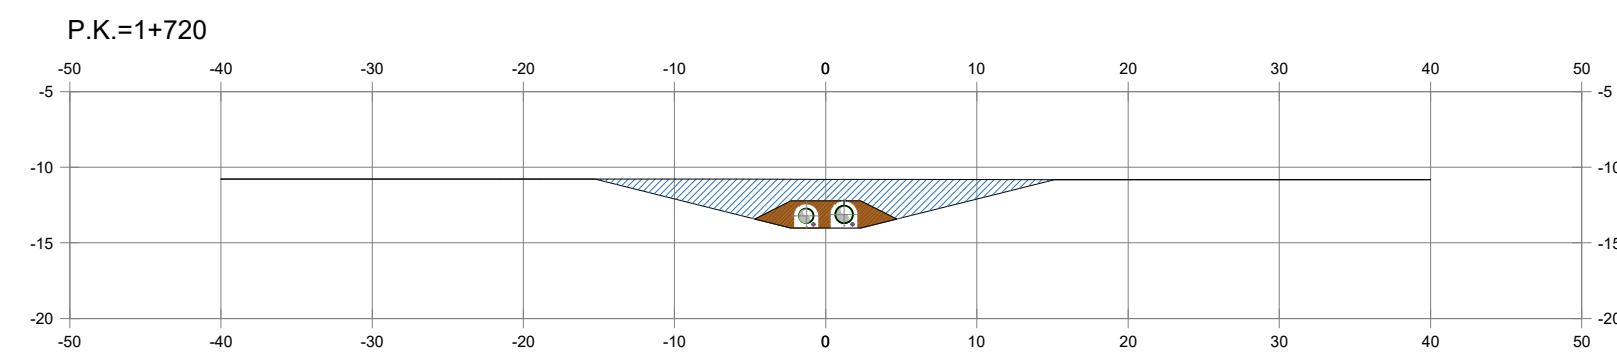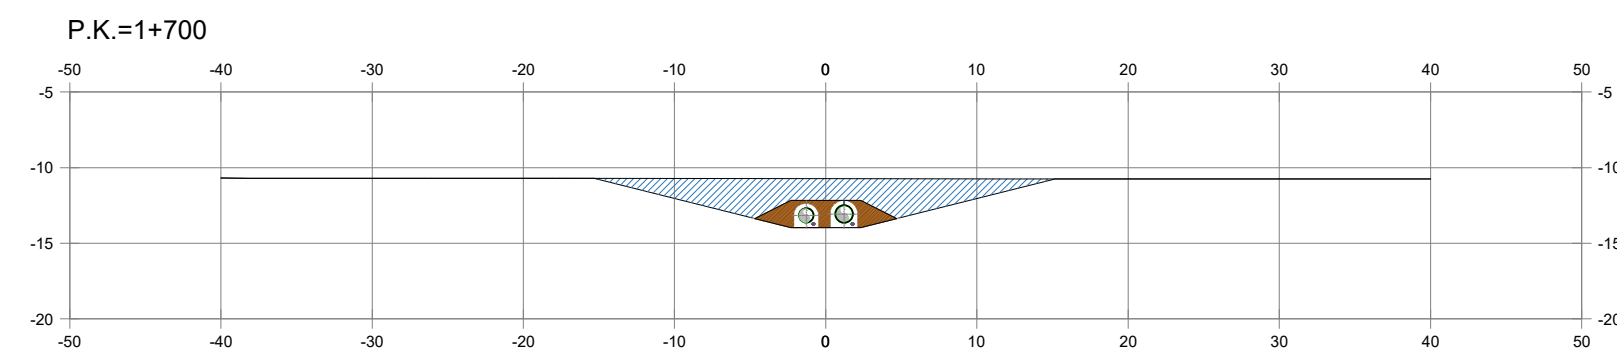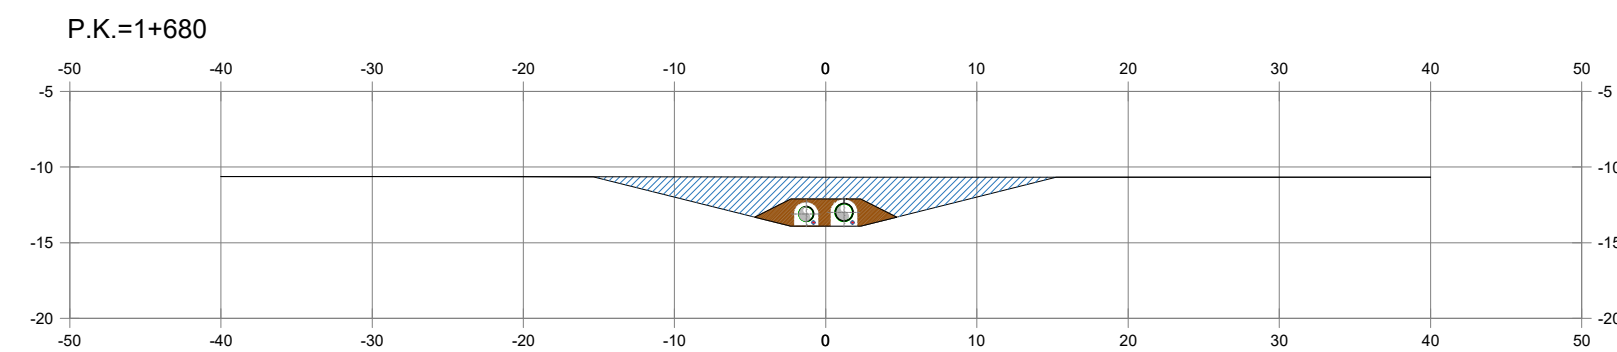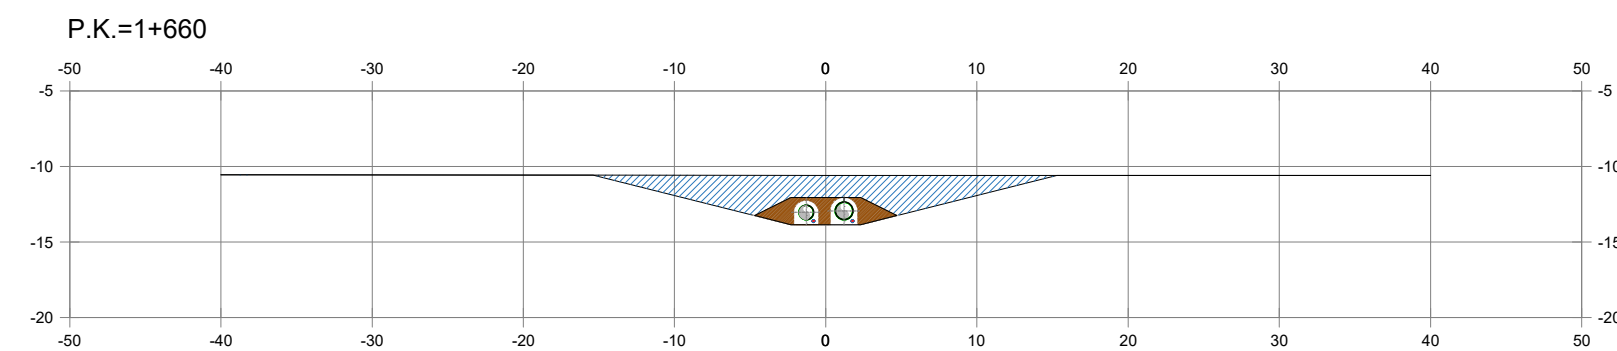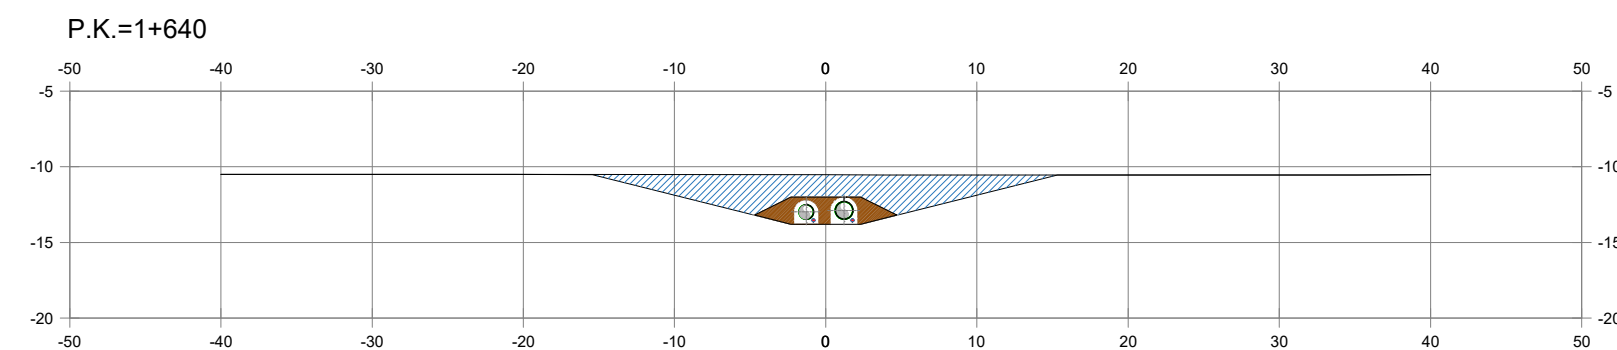


PLANO CHAVE
S/E

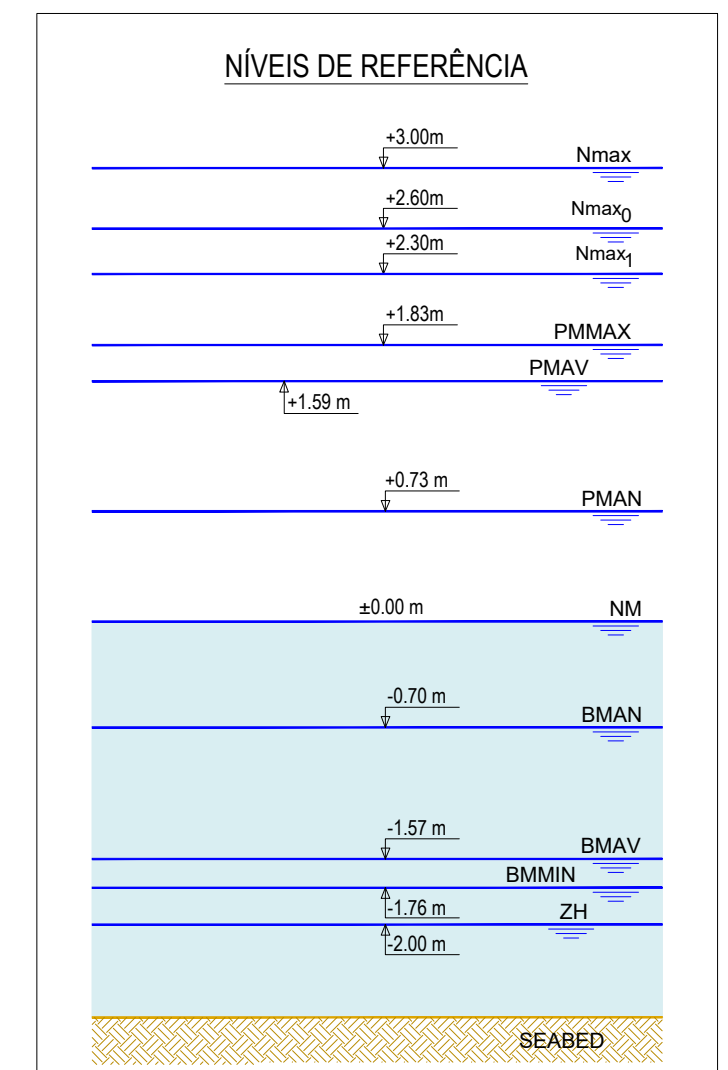

NOTAS

1. As coordenadas e as elevações são dadas em metros
2. Todas as dimensões estão em metros, excepto quando especificado
3. As coordenadas são referidas ao ETRS89/TM06 - Portugal
4. As elevações são referidas ao NM


 
L E N D A		
COR	ID	MATERIAL
	M1	Aterro com material proveniente da dragagem, com material da própria vala, isento de pedras.
	M2	Aterro com material selecionado proveniente da dragagem - tipo material SC2 (nomenclatura da AWWA M45/M55) corresponde a solos granulares grosseiros (solos SW, SP, GP, GW, GP conforme ASTM D2487), ou qualquer solo com designação começando por um desses acrônimos, com menos de 12% de finos.
	M6	Aterro com brita

02.0	Revisão com comentários ASIA	07/04/2025	PRO	FME
01.0	Documento inicial	17/02/2025	PRO	FME
Índice	Designação dos alterações	Data	Nome	Visto


		Designação de Projeto/ Empresa EMPRESA DE CONCEÇÃO-CONSTRUÇÃO DO SISTEMA DE DESALINIZAÇÃO NA REGIÃO DO ALGARVE		Fase de Projeto Formal / Revisão AI / 1	
Aprovação ASIA Data:		Especialidade OBRA MARINA		Projecto Elaboração: Roberto Pálio Verificação: Ana Faria Aprova: Francisco Mariz	
		Título SISTEMA DE CAPTAÇÃO E REJEIÇÃO DE ÁGUA DO MAR CAPTAÇÃO DE ÁGUA BRUTA SEÇÕES TRANSVERSAIS - ATÉRIOS		Escala 1/500 N.º Fds. 16 DE 22 Alterações por dia x	

AL-PROJ-0000-ANV-000011

AL-PROJ-0000-ANV-000011

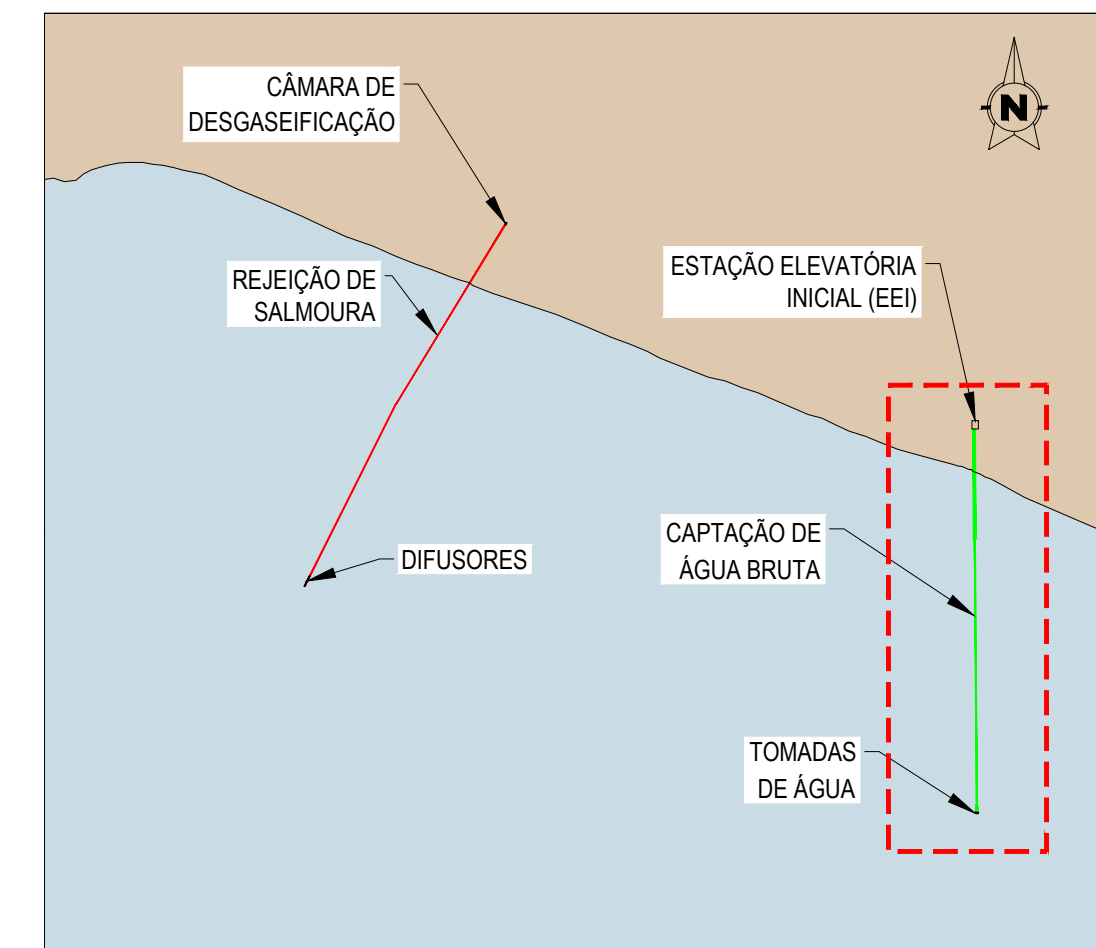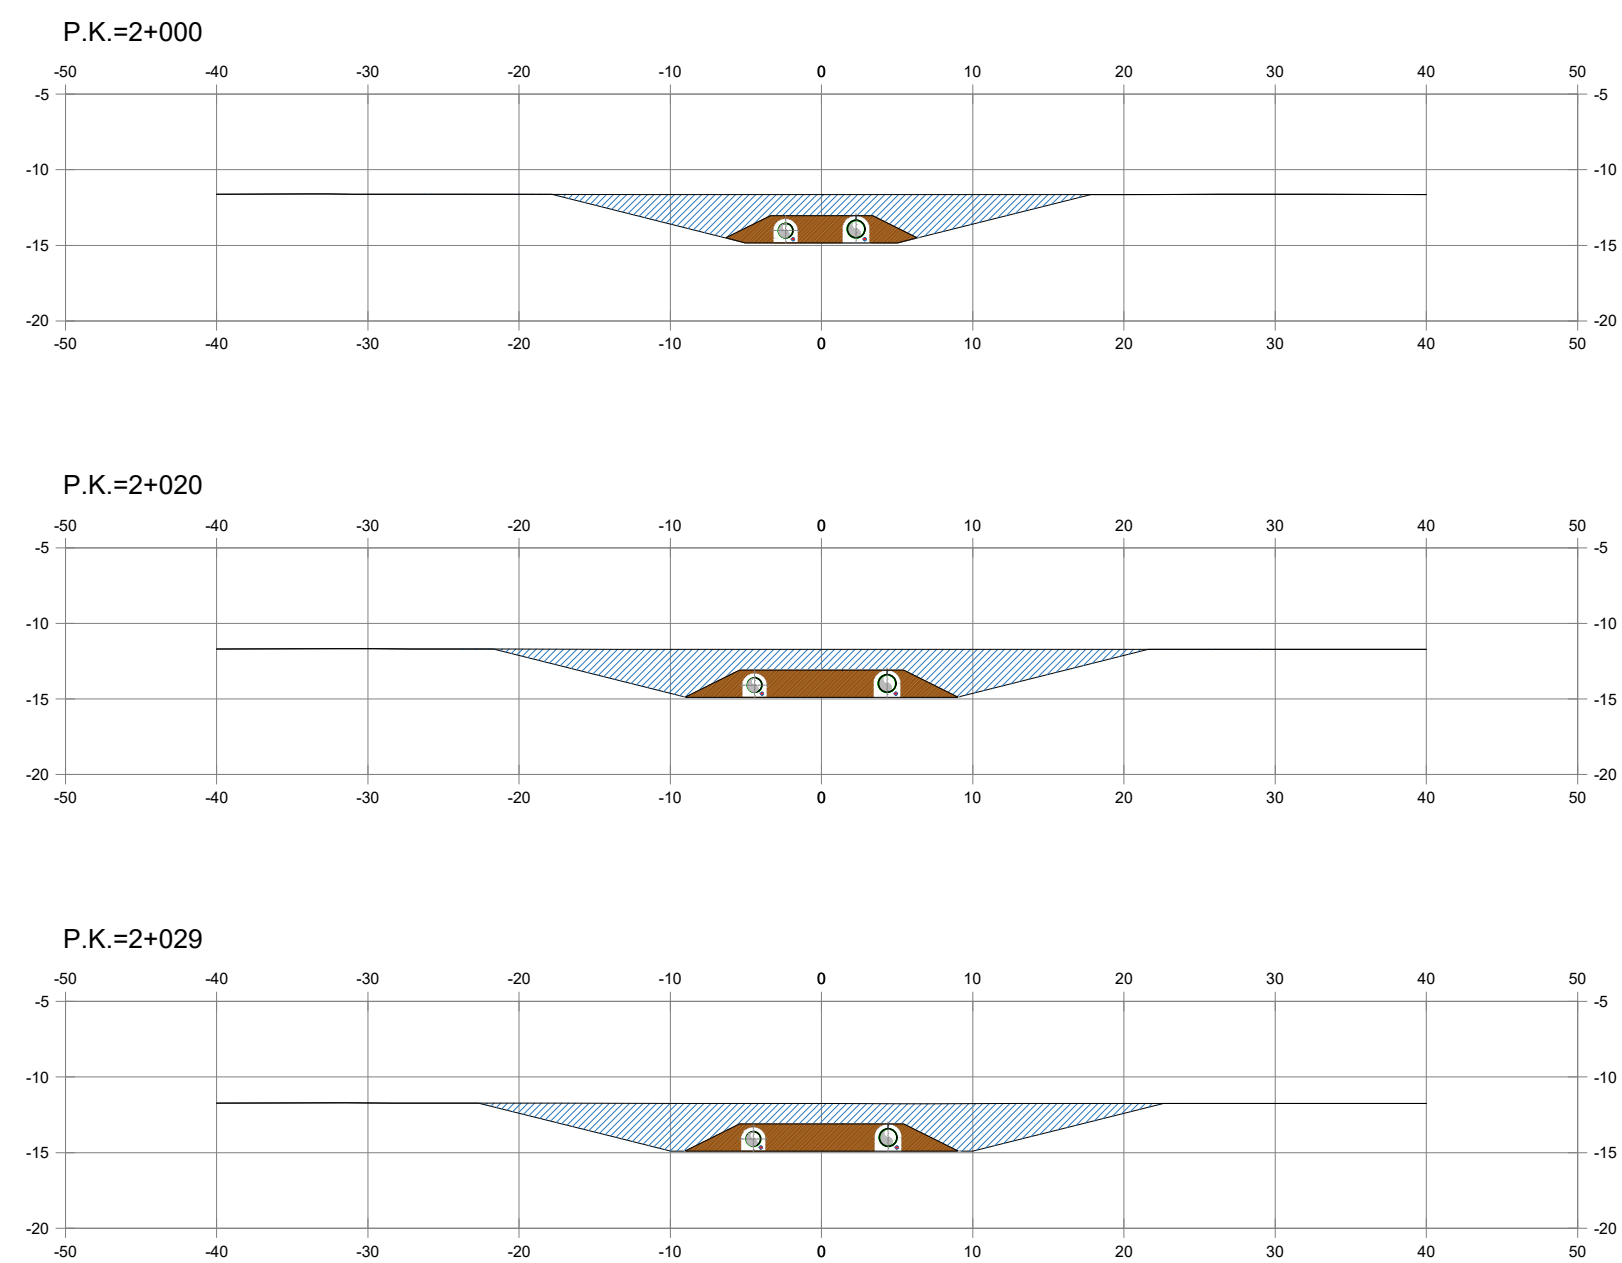


PLANO CHAVE
S/E

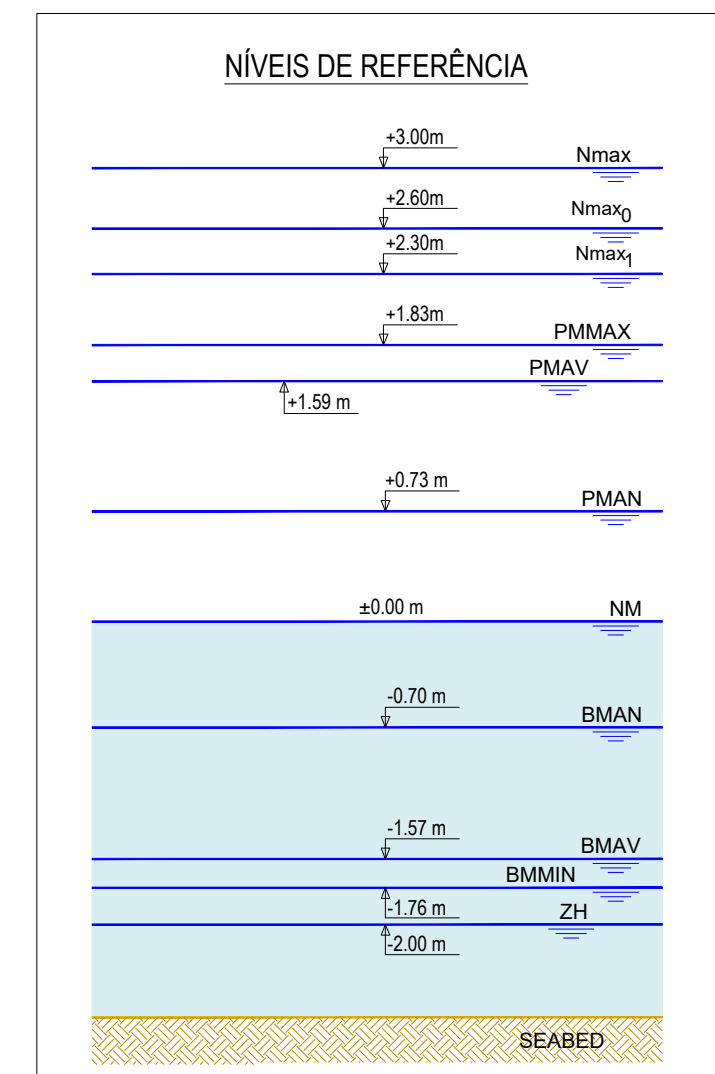


NOTAS


1. As coordenadas e as elevações são dadas em metros
2. Todas as dimensões estão em metros, excepto quando especificado
3. As coordenadas são referidas ao ETRS89/TM06 - Portugal
4. As elevações são referidas ao NM

 L E N D A		
COR	ID	MATERIAL
	M1	Aterro com material proveniente da dragagem, com material da própria vala, isento de pedras.
	M2	Aterro com material selecionado proveniente da dragagem - tipo material SC2 (nomenclatura da AWWA M45/M55) corresponde a solos granulares grosseiros (solos SW, SP, GP, GW, GP conforme ASTM D2487), ou qualquer solo com designação começando por um desses acrônimos, com menos de 12% de finos.
	M6	Aterro com brita

Q2.0	Revisão com comentários ADA	07/04/2025	PRO	FME
Q2.0	Documento inicial	17/02/2025	PRO	FME
Índice	Designação das alterações	Data	Nome	Visto

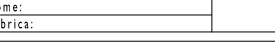
	Designação de Projeto/Entidade		Fase do Projeto		Formas / Impressão	
	EMPRESITA DE CONCEÇÃO-CONSTRUÇÃO DO SISTEMA DE DESALINIZAÇÃO NA REGIÃO DO ALGARVE				A / I / 1	
	Projeto	Elaborado	Elaborado	Elaborado	Elaborado	Elaborado
	Verificação	Elaborado	Elaborado	Elaborado	Elaborado	Elaborado
	Aprovação	Elaborado	Elaborado	Elaborado	Elaborado	Elaborado
	Assinatura: _____ Data: _____ Função: _____		Assinatura: _____ Data: _____ Função: _____		Assinatura: _____ Data: _____ Função: _____	

	Título:		AL PR-2025-AM-DWG-0001		Emissão	
	SISTEMA DE CAPTAÇÃO E REJEIÇÃO DE ÁGUA DO MAR CAPTAÇÃO DE ÁGUA BRUTA				1/500	
	SEÇÕES TRANSVERSAIS - ATÉRROS				N.º Fichas: 17 de 22	

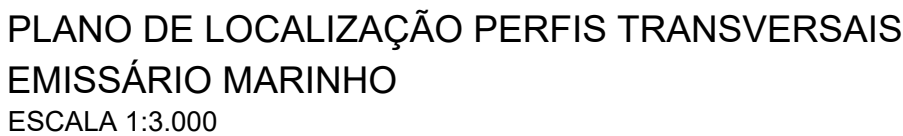




L E N D A		
COR	ID	MATERIAL
	M1	Aterro com material proveniente da dragagem, com material da própria vala, isento de pedras.
	M2	Aterro com material selecionado proveniente da dragagem - tipo material SC2 (nomenclatura da AWWA M45/M55) corresponde a solos granulares grosseiros (solos SW, SP, GP, GW, GP conforme ASTM D2487), ou qualquer solo com designação começando por um desses acrónimos, com menos de 12% de finos.
	M6	Aterro com brita

*M1: Descontar volume de colchões RENO e camada de fundação: 681.60 m³
 **M2: Descontar volume de condutas e blocos de lastro: 1352.10 m³
 ***M6: Descontar volume de condutas e blocos de lastro: 37.60 m³

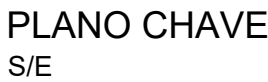

1. As coordenadas e as elevações são dadas em metros
2. Todas as dimensões estão em metros, excepto quando especificado
3. As coordenadas são referidas ao ETRS89/TM06 - Portugal
4. As elevações são referidas ao NM


AL-PRO-0000-MW-DWG-00011 02.0 PR-22953-OM MOVIMENTO DE TERRAS

















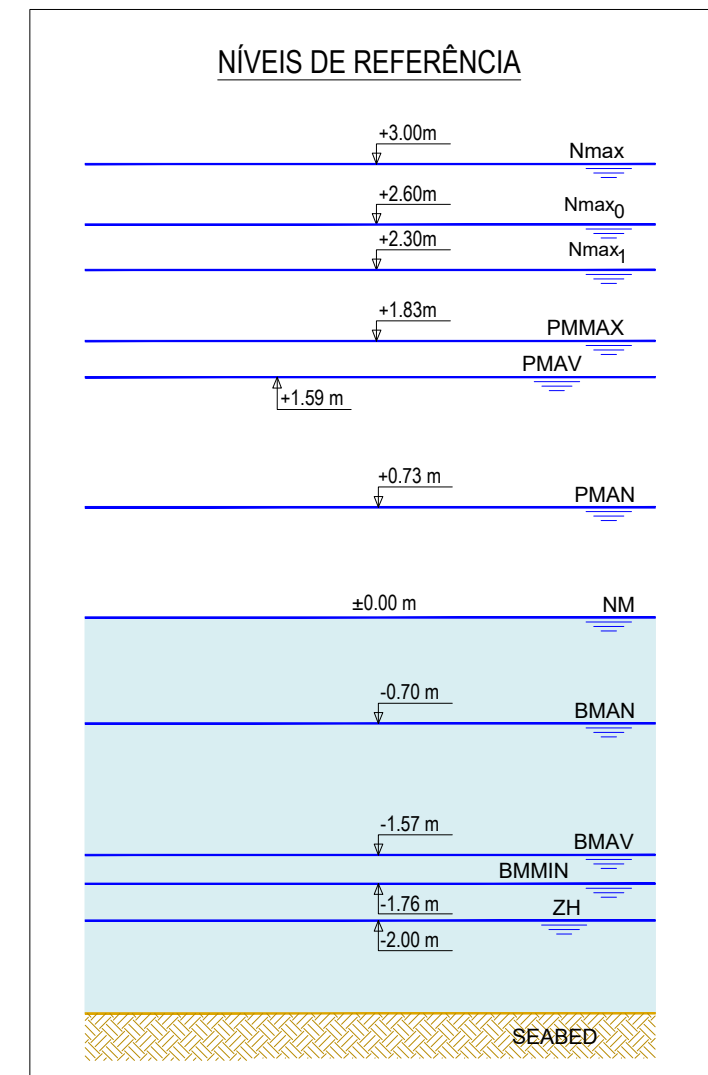
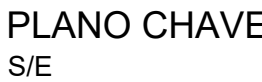
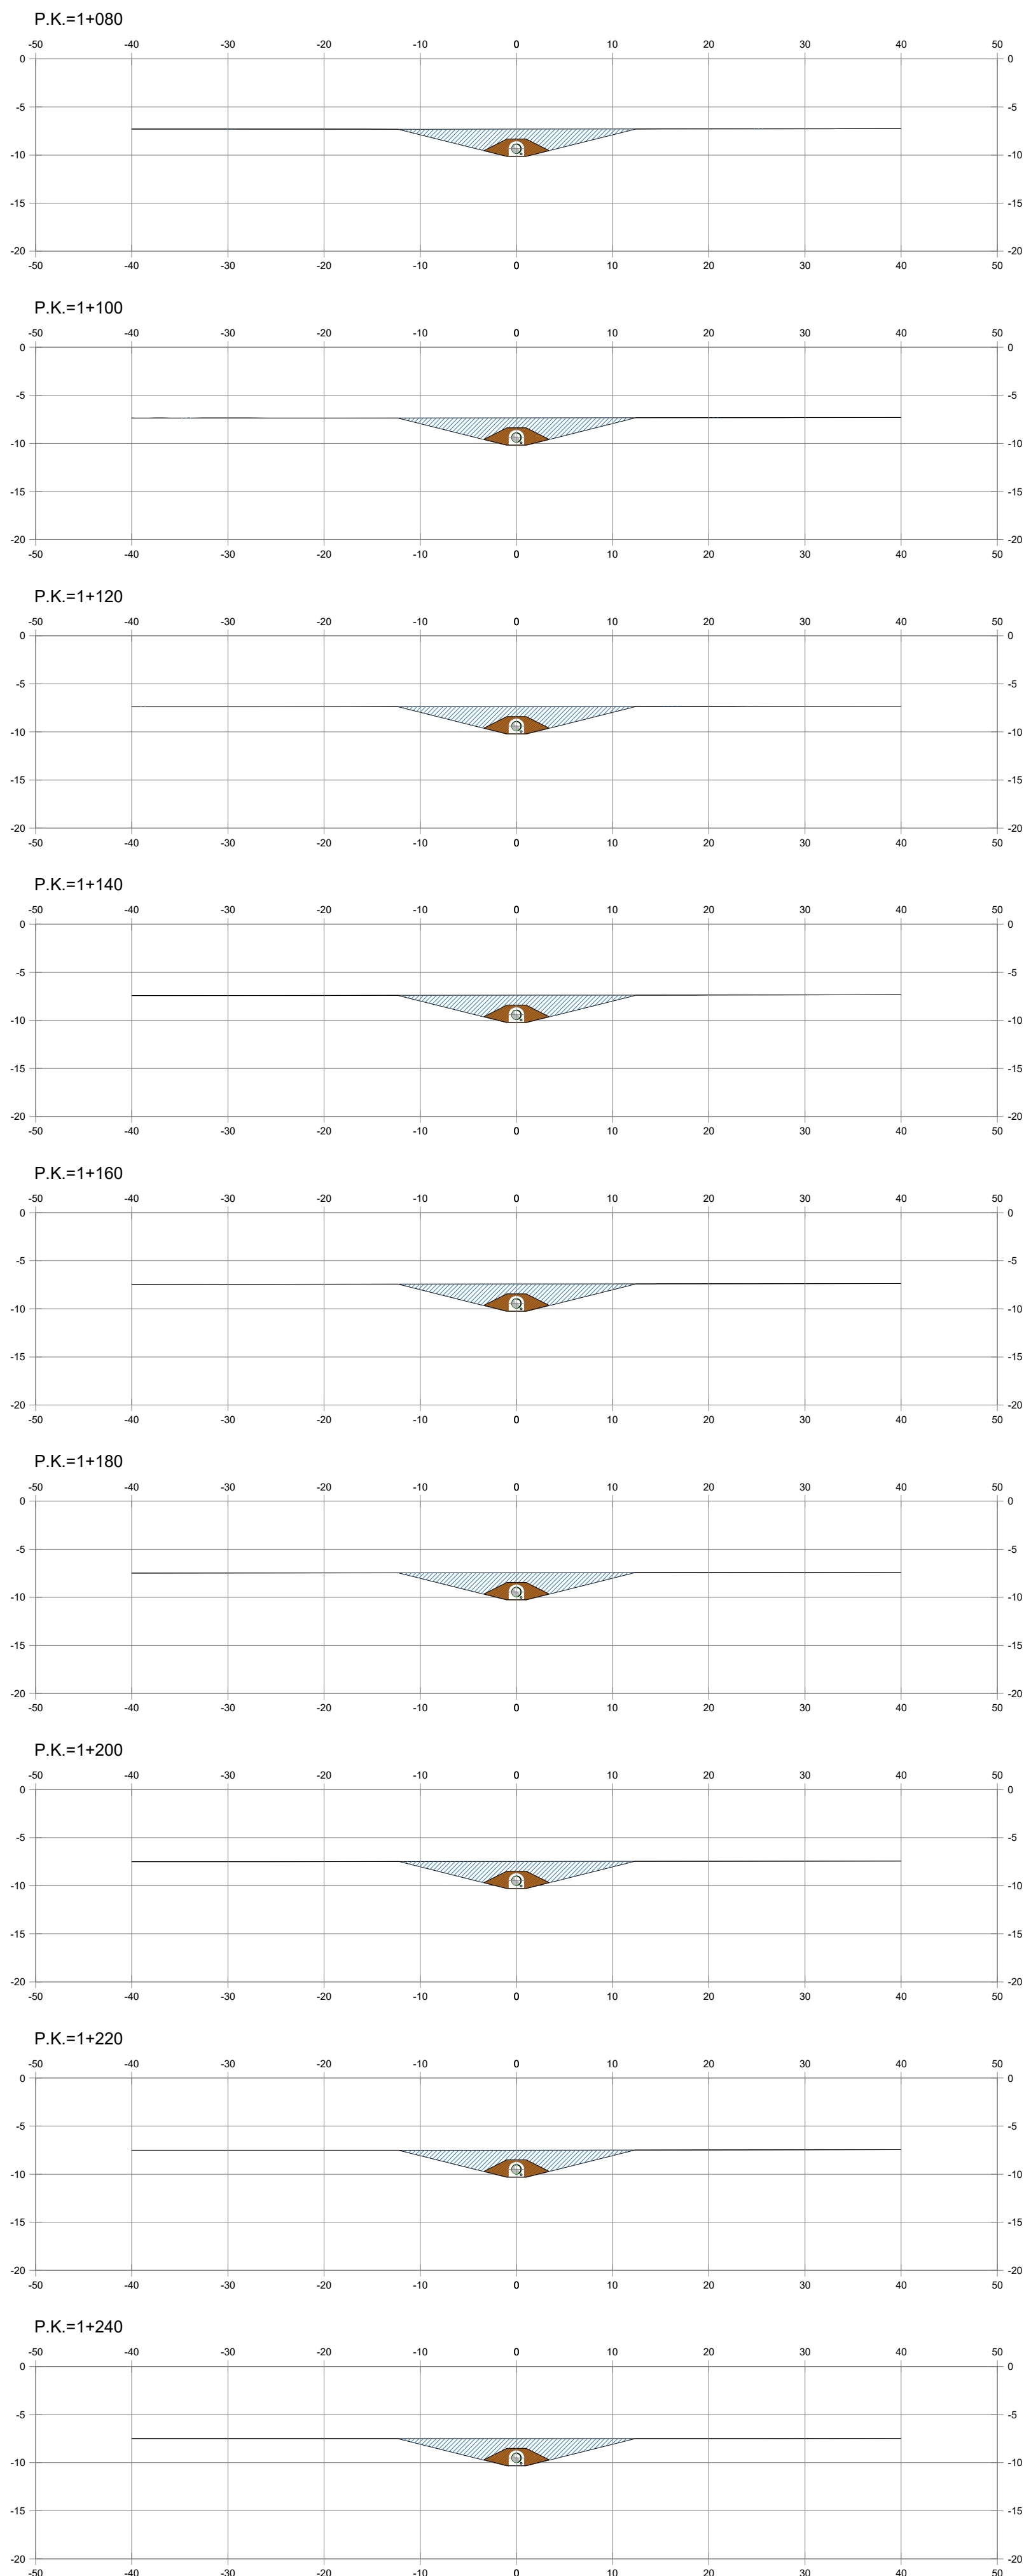


NOTAS


1. As coordenadas e as elevações são dadas em metros
2. Todas as dimensões estão em metros, excepto quando especificado
3. As coordenadas são referidas ao ETRS89/TM06 - Portugal
4. As elevações são referidas ao NM

L E N D A		
COR	ID	MATERIAL
	M1	Aterro com material proveniente da dragagem, com material da própria vala, isento de pedras.
	M2	Aterro com material selecionado proveniente da dragagem - tipo material SC2 (nomenclatura da AWWA M45/M55) corresponde a solos granulares grosseiros (solos SW, SP, GW, GP conforme ASTM D2487), ou qualquer solo com designação começando por um desses acrônimos, com menos de 12% de finos.
	M6	Aterro com brita

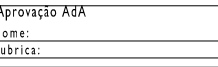02.0	Revisão com comentários A/GA	07/04/2025	PRO	FME
01.0	Documento inicial	17/02/2025	PRO	FME
Índice	Designação das alterações	Data	Nome	Visão
		Designação de Projeto/Entidade EMPREITADA DE CONCEÇÃO-CONSTRUÇÃO DO SISTEMA DE DESALINIZAÇÃO NA REGIÃO DO ALGARVE		Fase do projeto <i>Proposta</i>
Apresentação A/GA Data:		Especialidade OBRA MARINA		Formas / Impresso A / 1
		Trabalho: SISTEMA DE CAPTAÇÃO E REJEIÇÃO DE AGUA DO MAR REJEIÇÃO DE SALINIDADE SEÇÕES TRANSVERSAIS- ATERROS		Escala: 1/500
		AL-PR-000-040-000-0001		Nº de Folha: PR-2285-03
		19 DE 22		Utilizado por: CS 19 DE 22

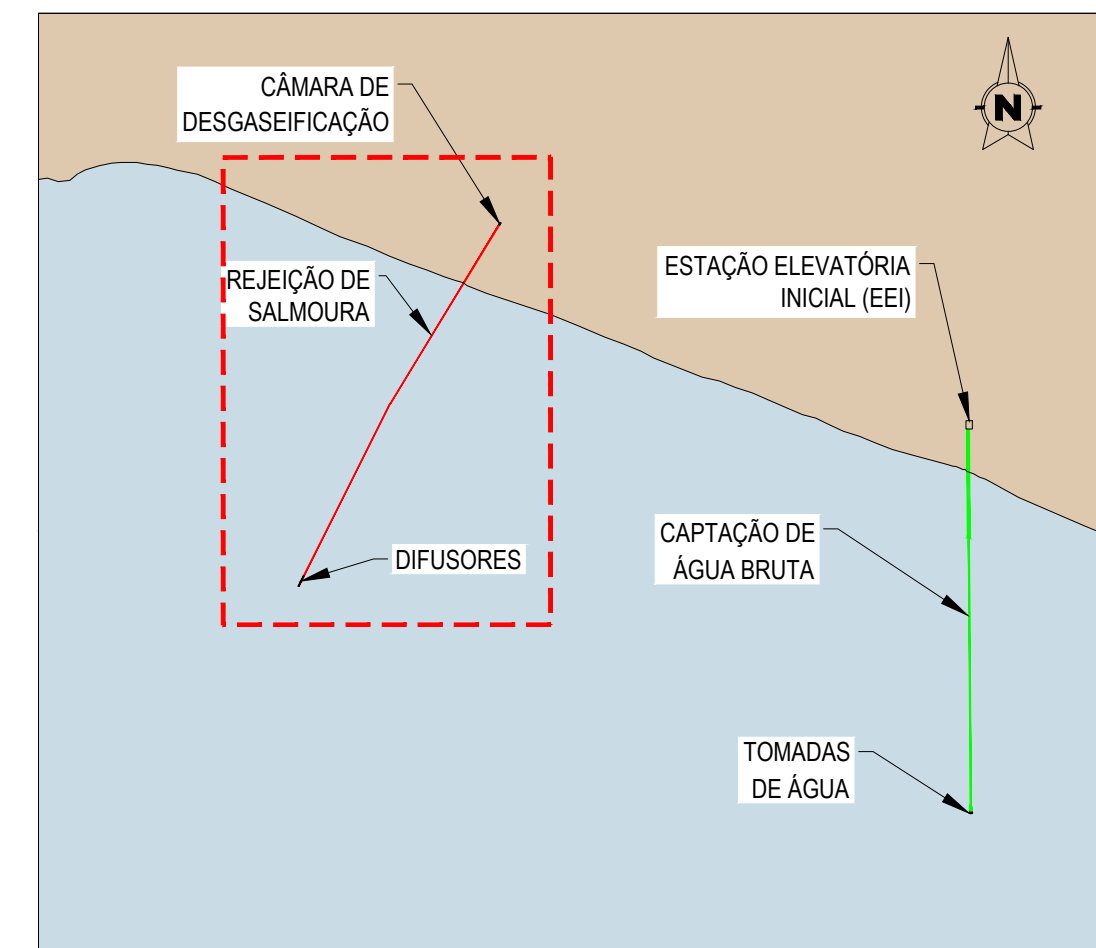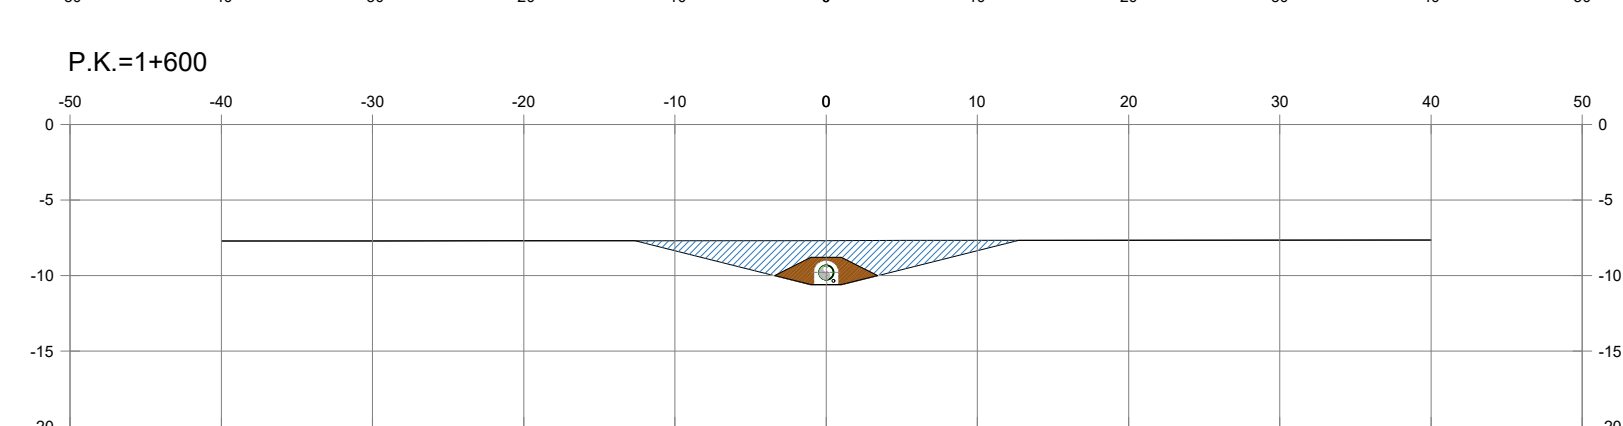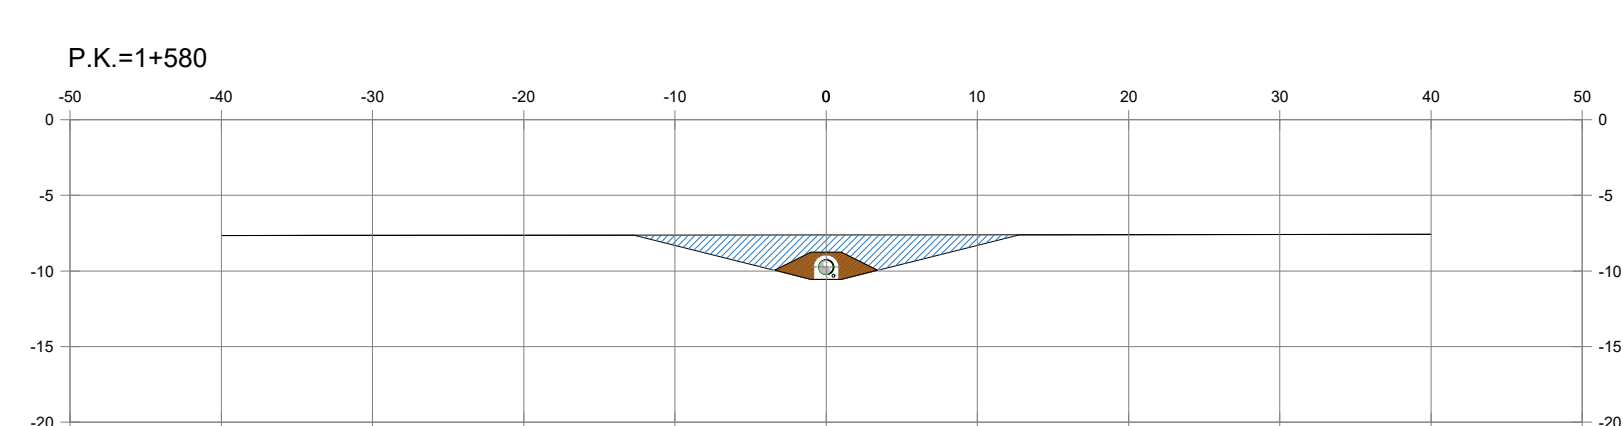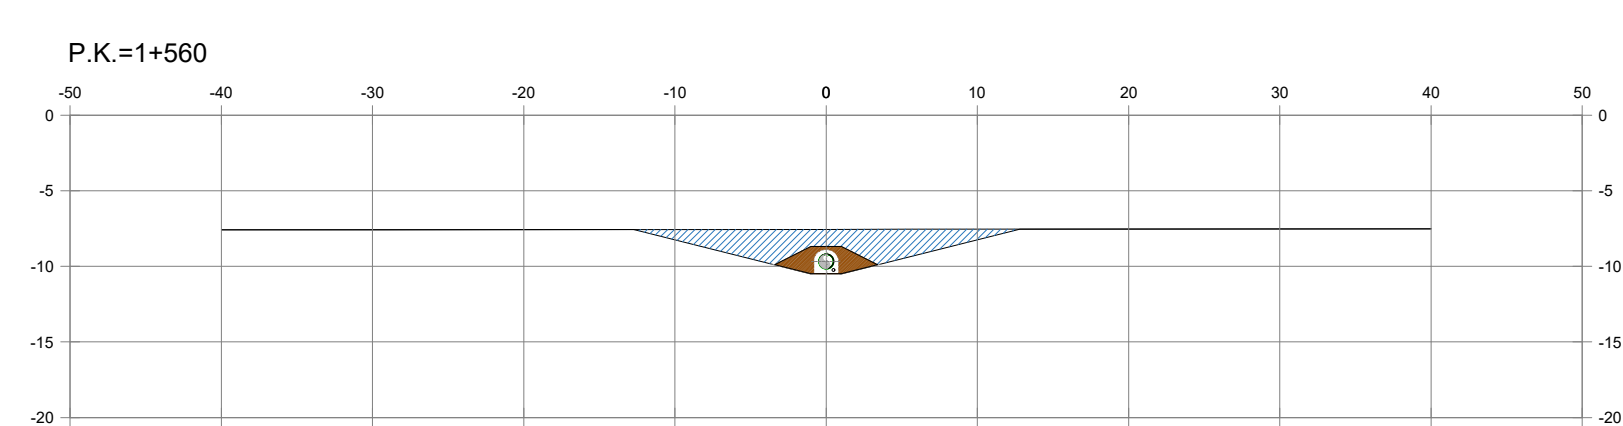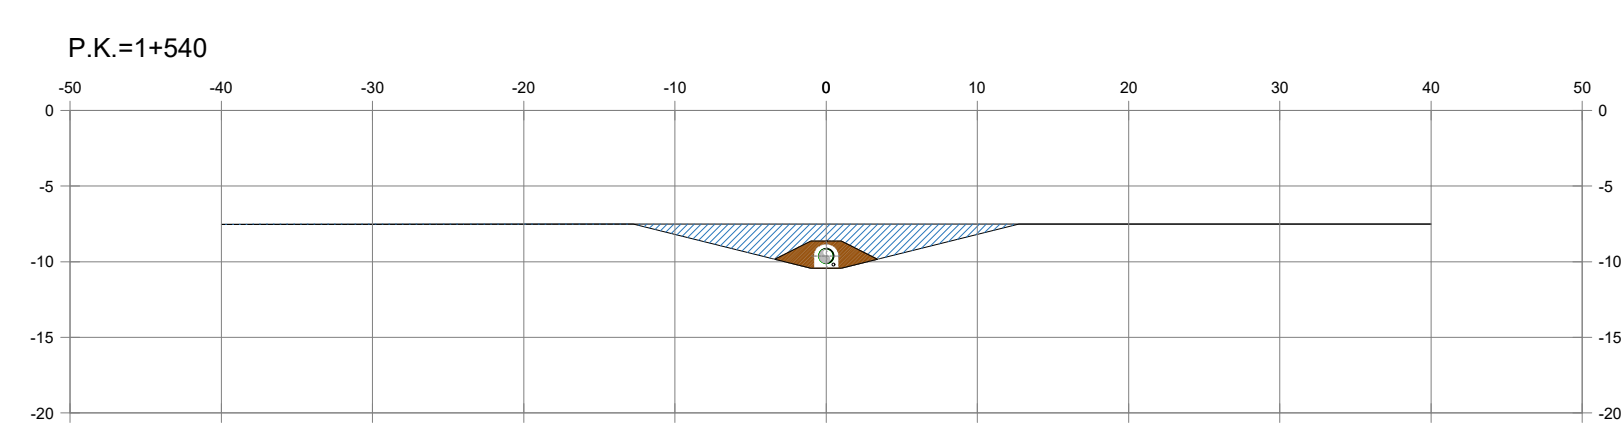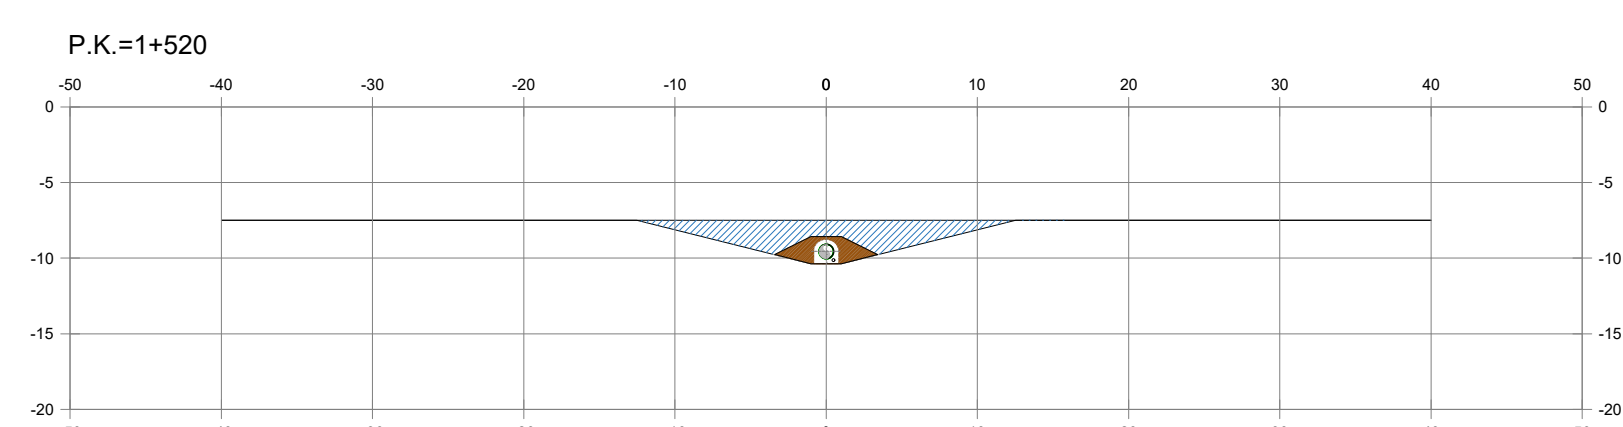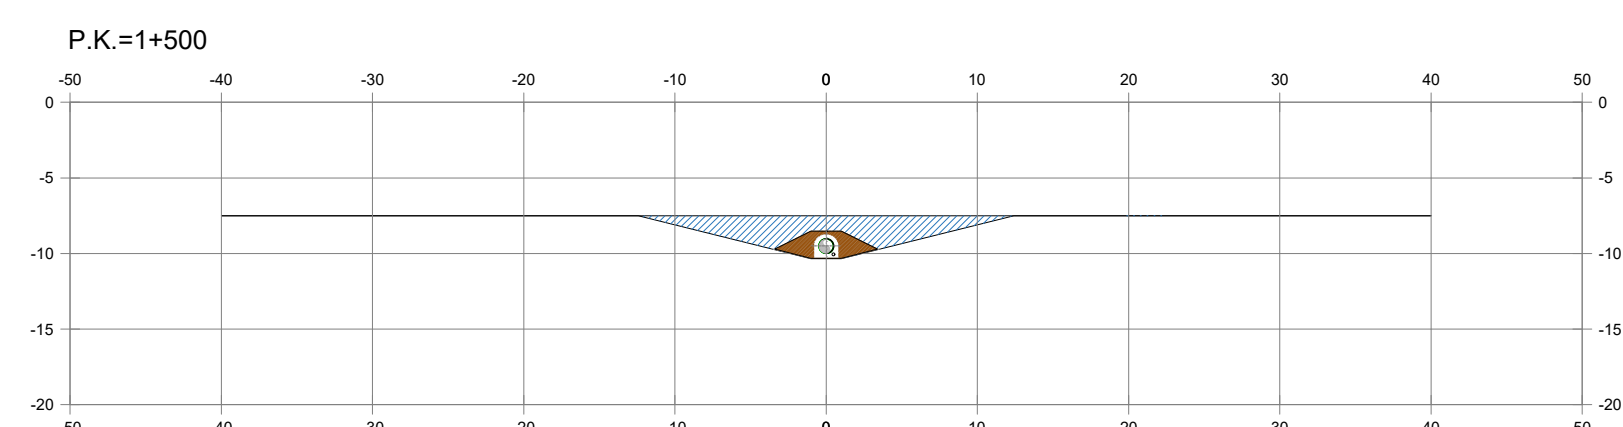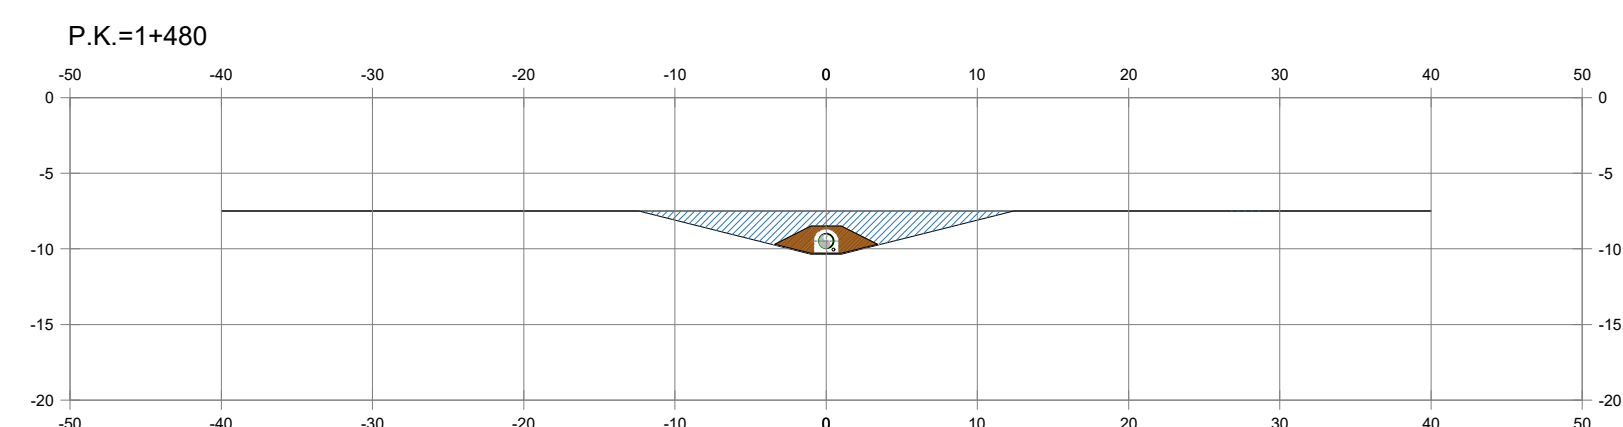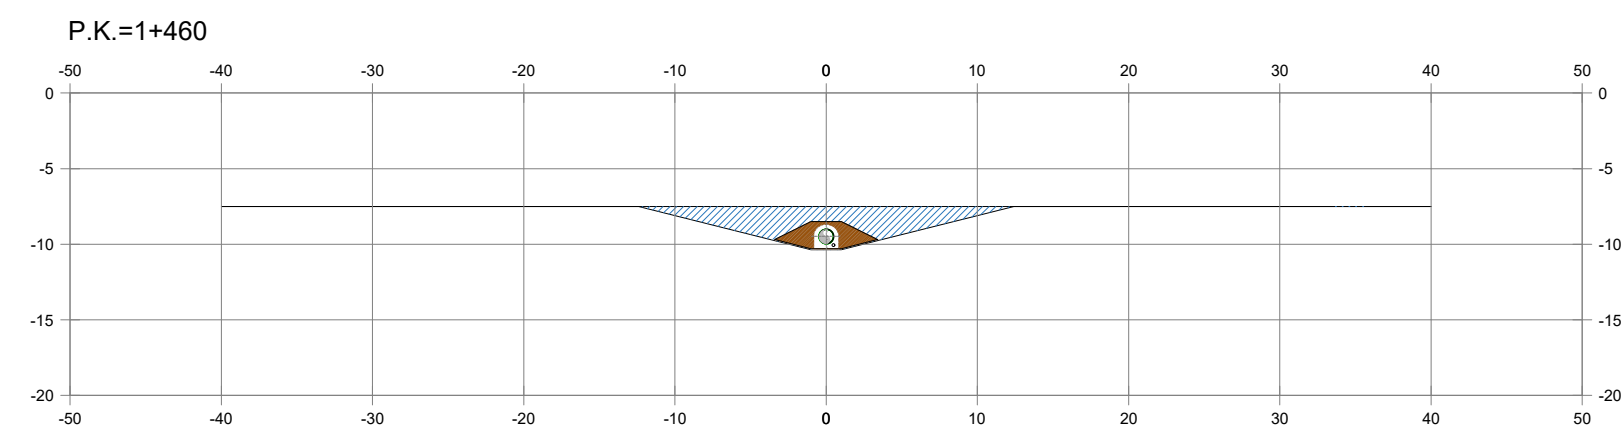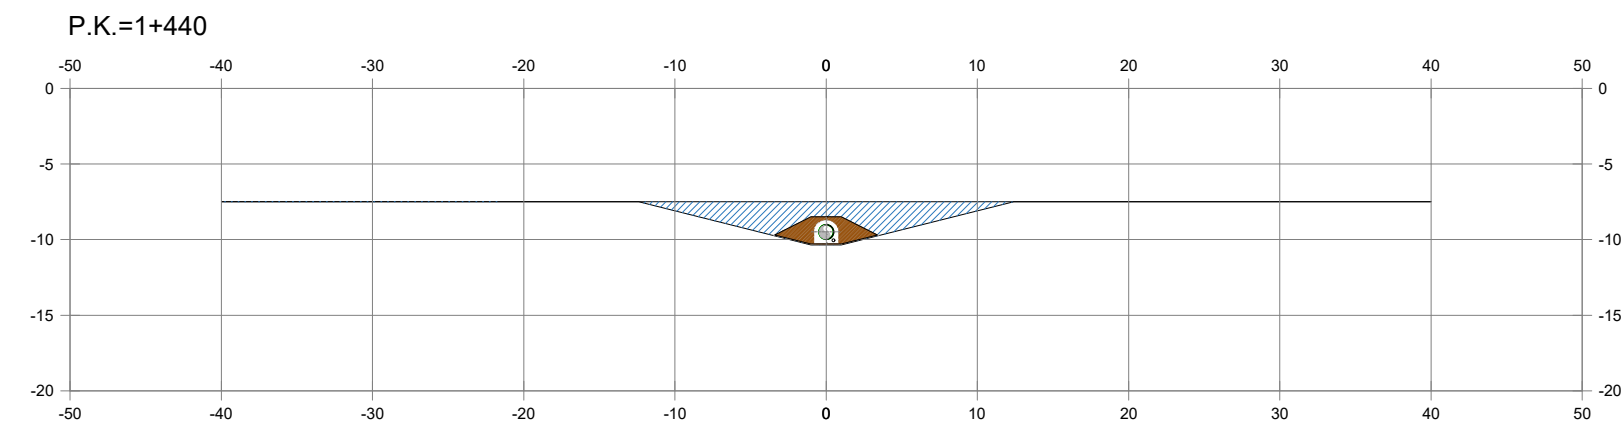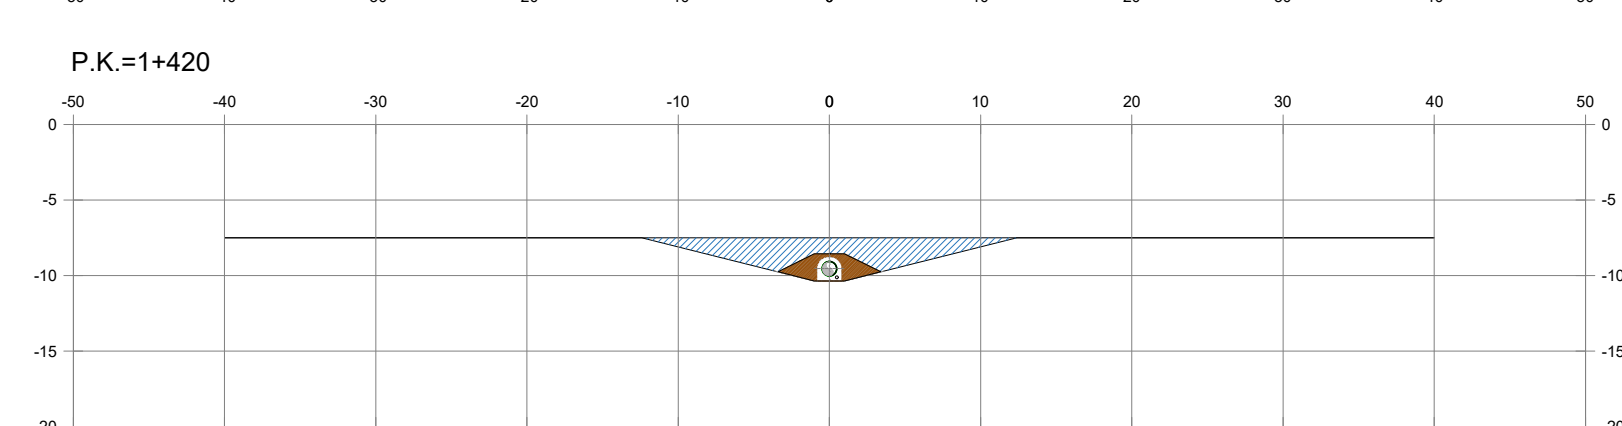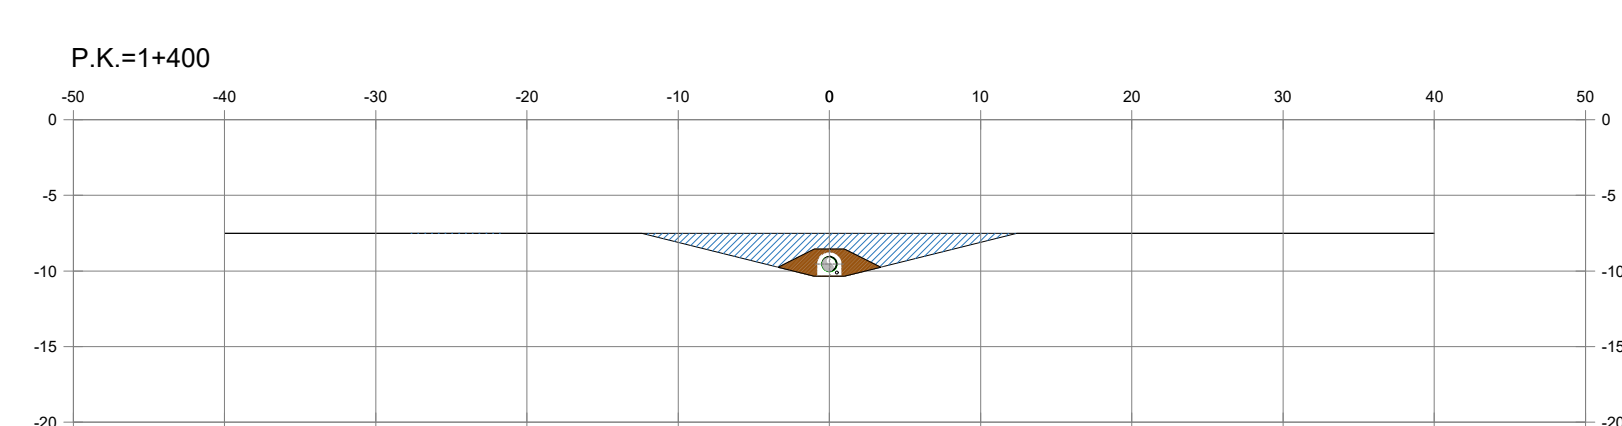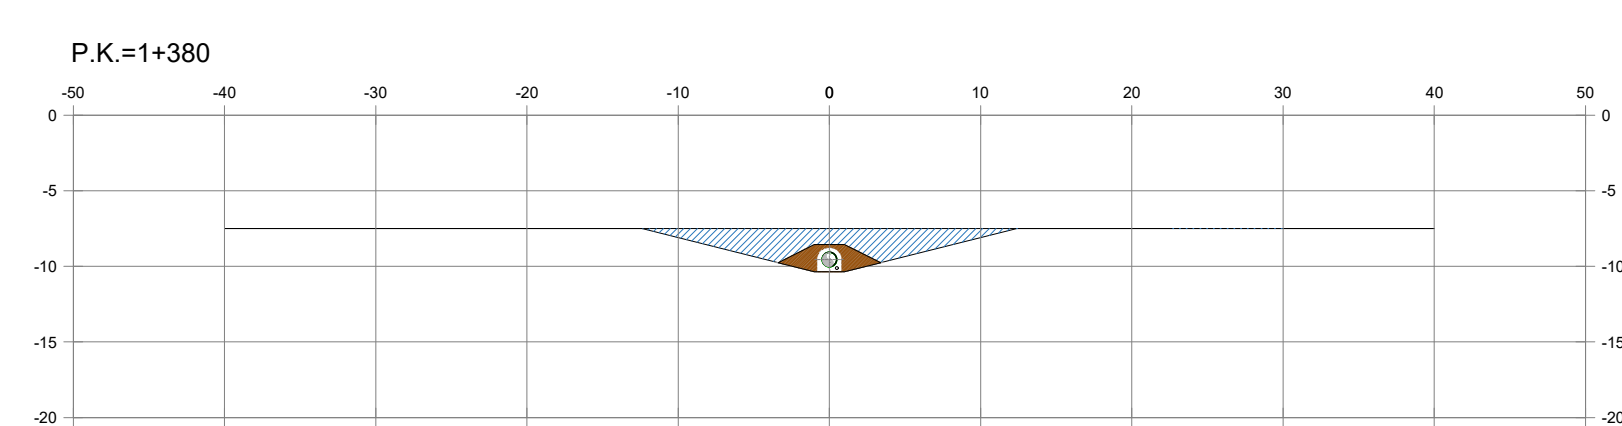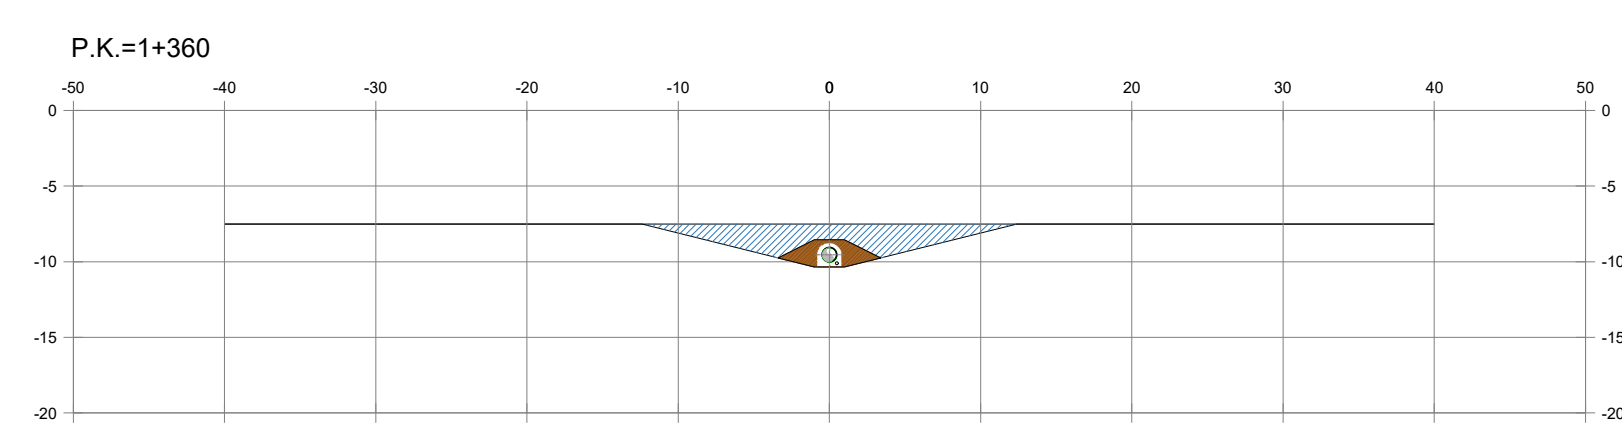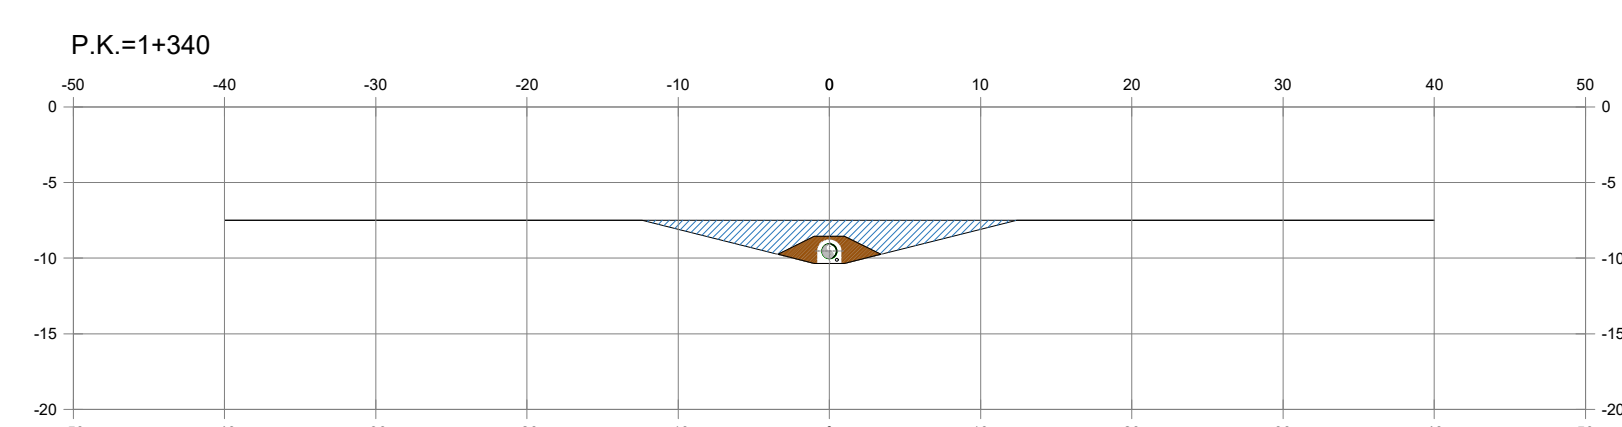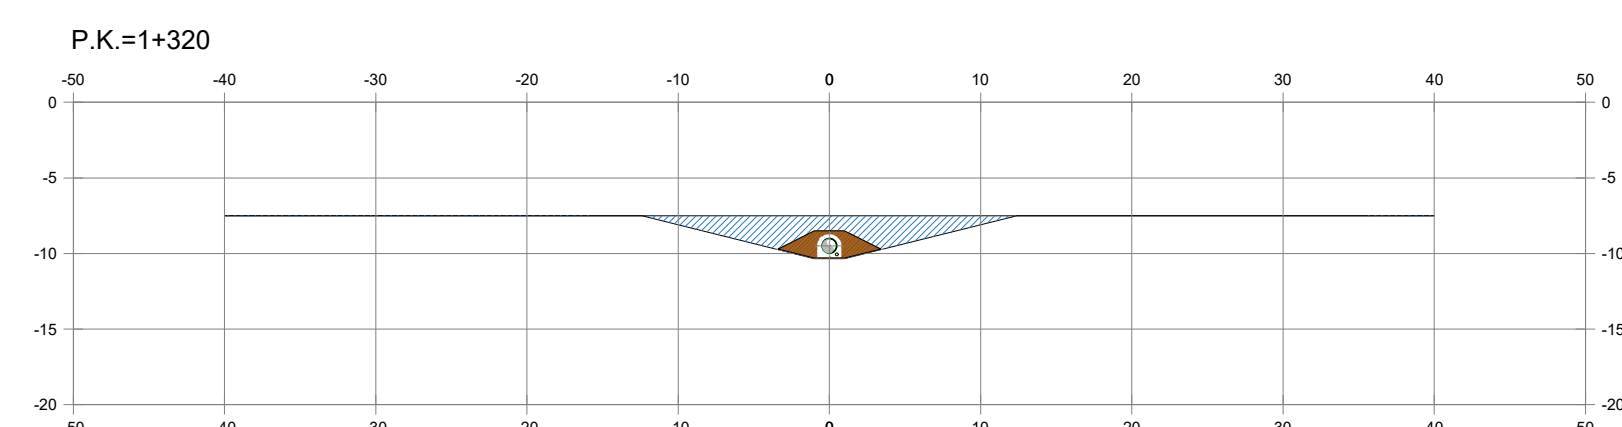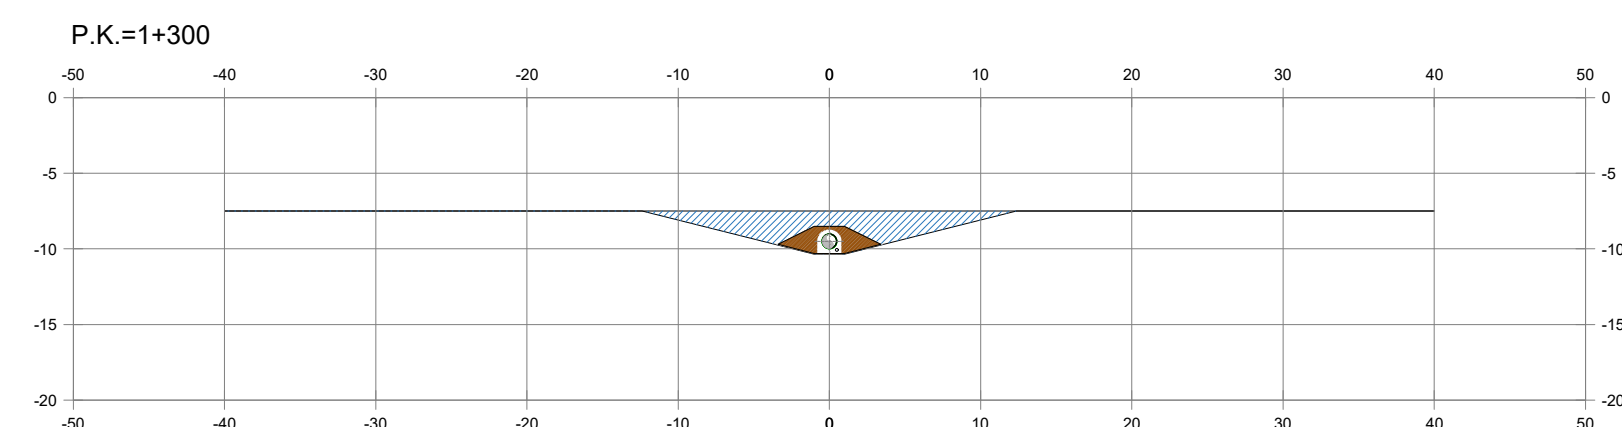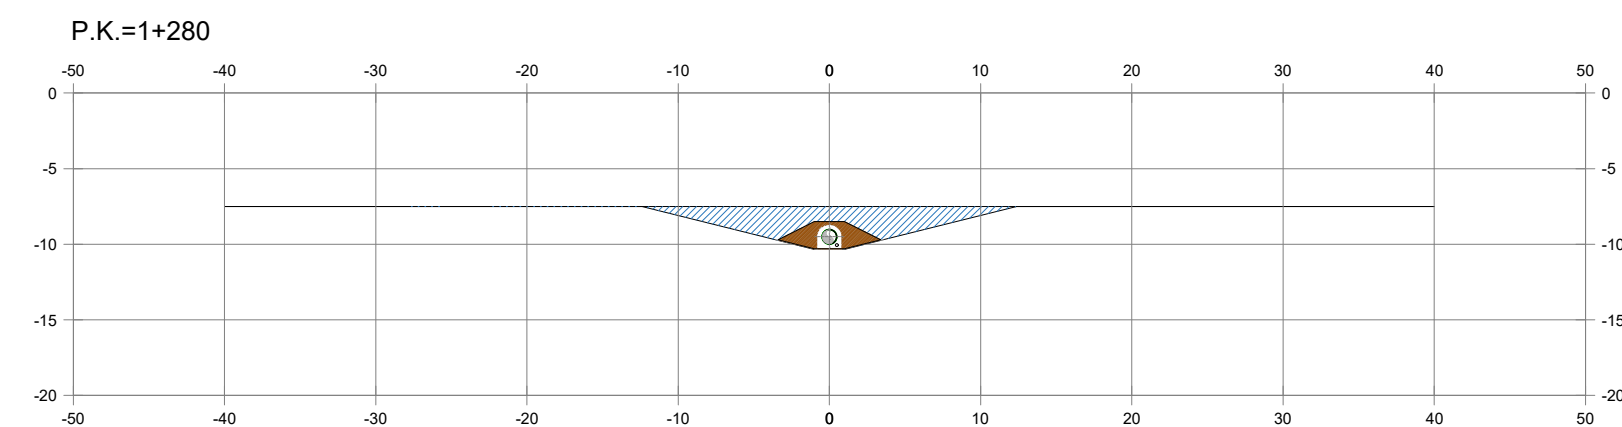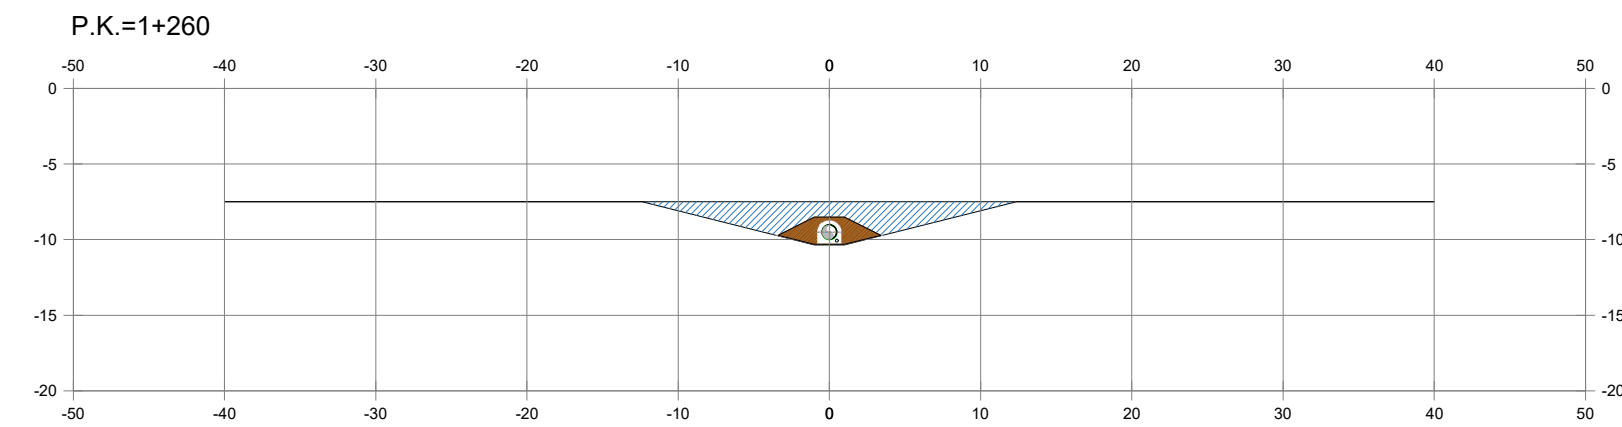


PLANO CHAVE
S/E

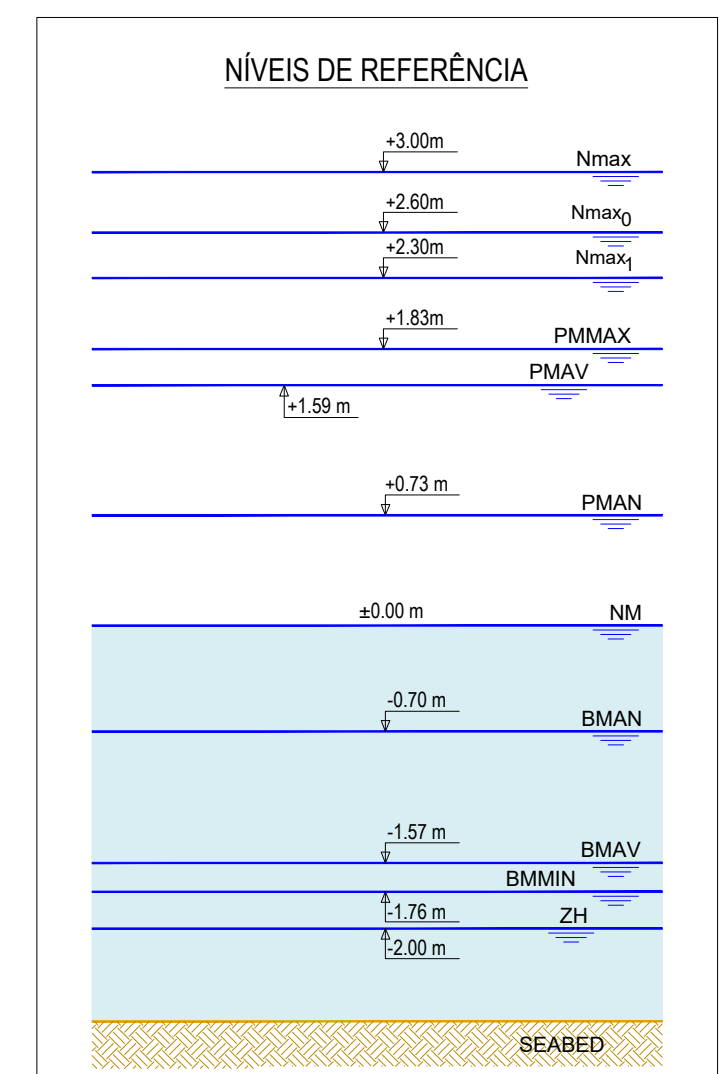


NOTAS




















1. As coordenadas e as elevações são dadas em metros
2. Todas as dimensões estão em metros, excepto quando especificado
3. As coordenadas são referidas ao ETRS89/TM06 - Portugal
4. As elevações são referidas ao NM

LEND A

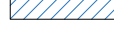COR	ID	MATERIAL
	M1	Aterro com material proveniente da dragagem, com material da própria vala, isento de pedras.
	M2	Aterro com material selecionado proveniente da dragagem - tipo material SC2 (nomenclatura da AWWA M45/M55) corresponde a solos granulares grosseiros (solos SW, SP, GW, GP conforme ASTM D2487), ou qualquer solo com designação começando por um desses acrônimos, com menos de 12% de finos.
	M6	Aterro com brita


02.0	Revisão com comentários ADA	07/04/2025	PRO	FME
01.0	Documento inicial	17/02/2025	PRO	FME
Índice	Designação das alterações	Data	Nome	Visto

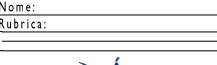		Designação do Projeto/Entidade EMPRESITA DE CONCEÇÃO-CONSTRUÇÃO DO SISTEMA DE DESALINIZAÇÃO NA REGIÃO DO ALGARVE		Fase do projeto Projeto		Formas / Imagens A / 1 (n)	
Aproximação RIA Impactos Restrições		Data		Especialidade		Proprietário Autor Aprovado	
				OBRA MARINA		Responsável Técnico Responsável Técnico	
		Título SISTEMA DE CAPTAÇÃO E REJEIÇÃO DE ÁGUA DO MAR REJEIÇÃO DE SALMOURA SECÇÕES TRANSVERSAIS - ATERROS		AL-PROJ-000-AM-OM-0001		Escala 1/500	
Grupo Agências de Portugal						Nº Folha 20 DE 22	

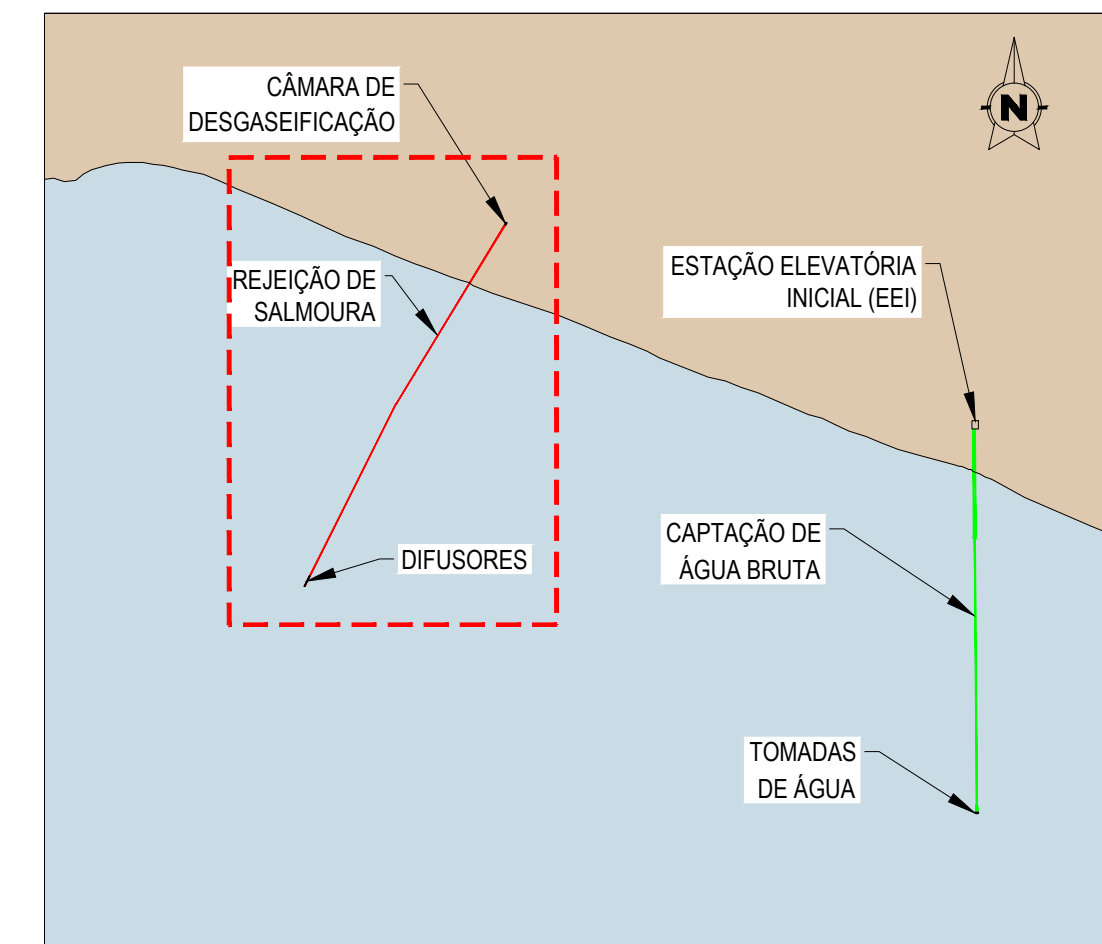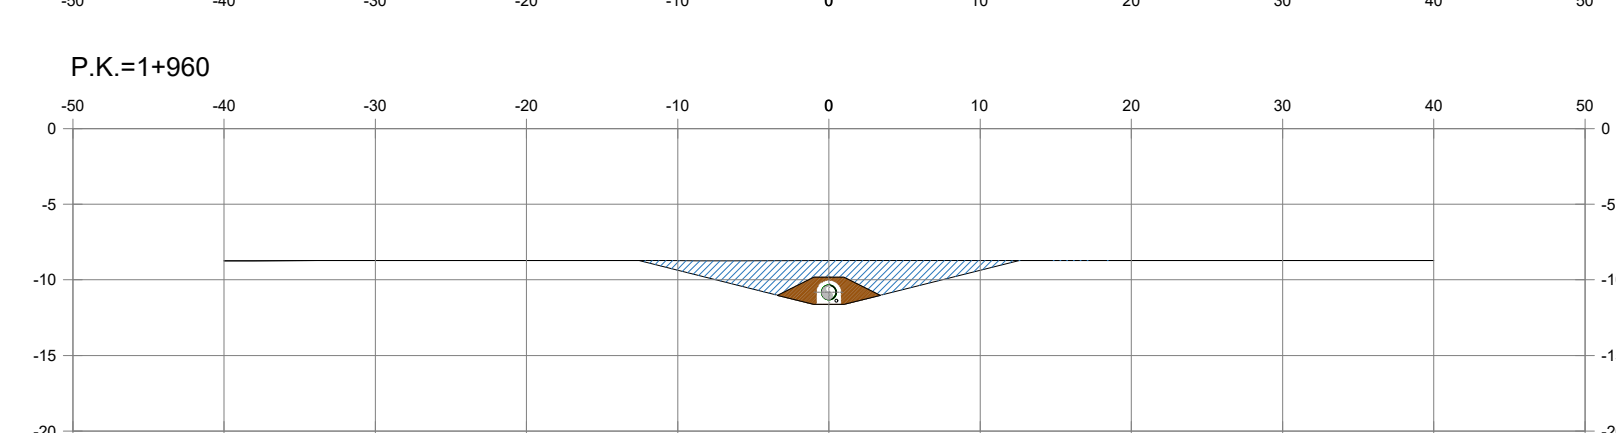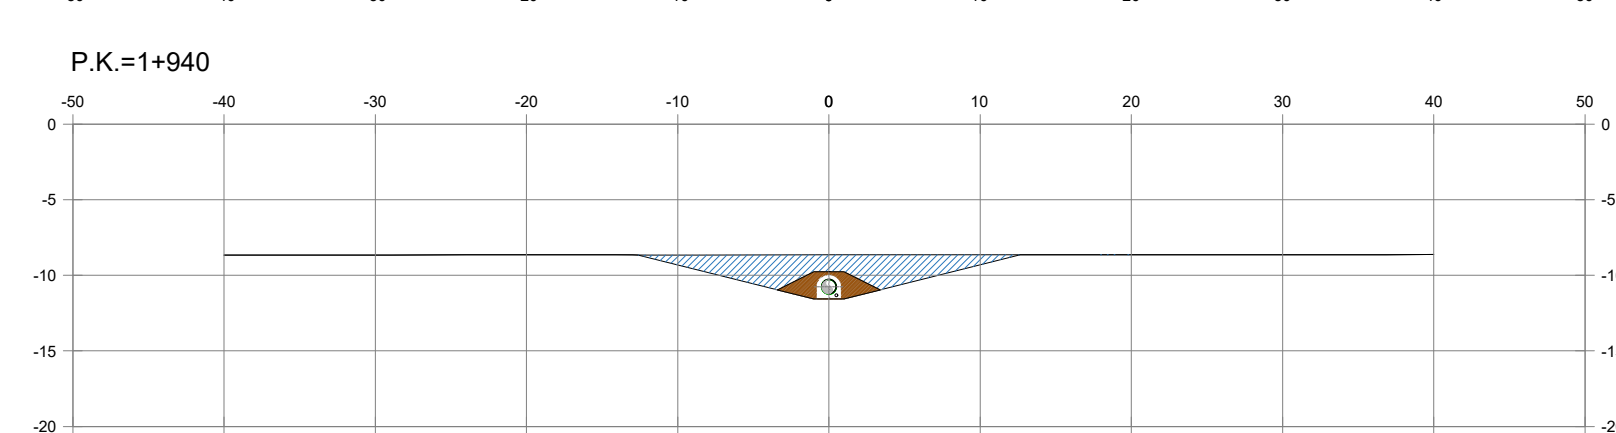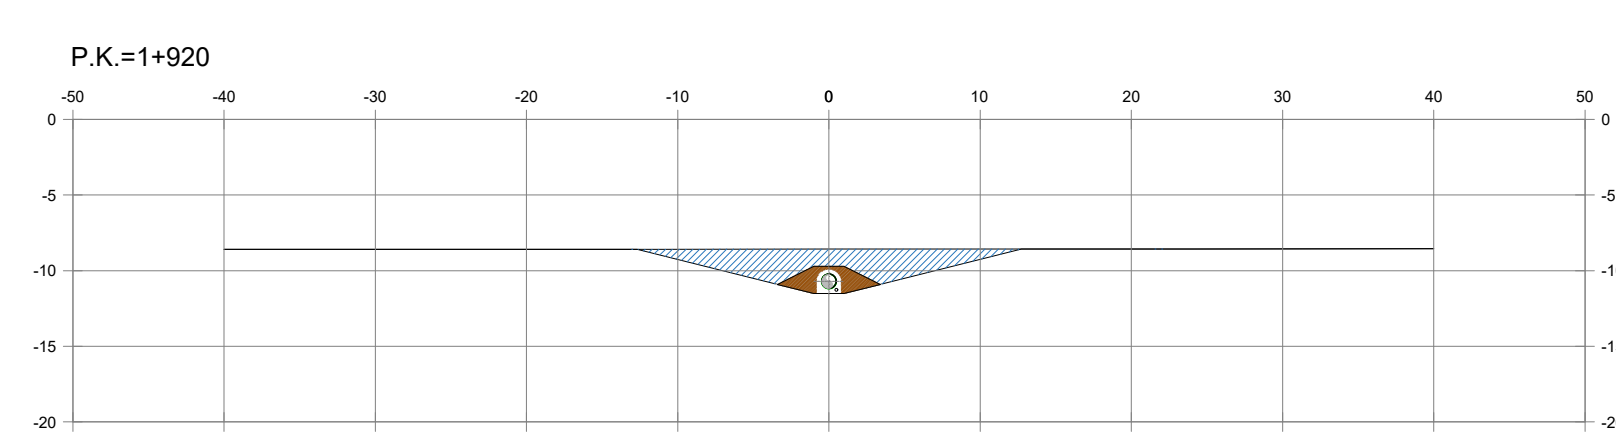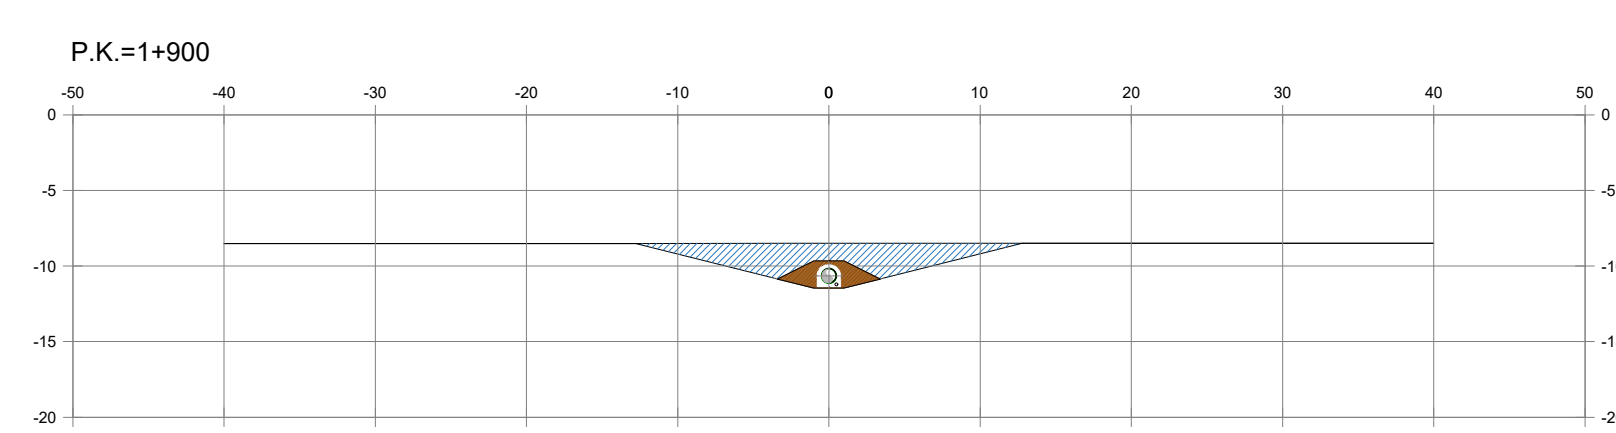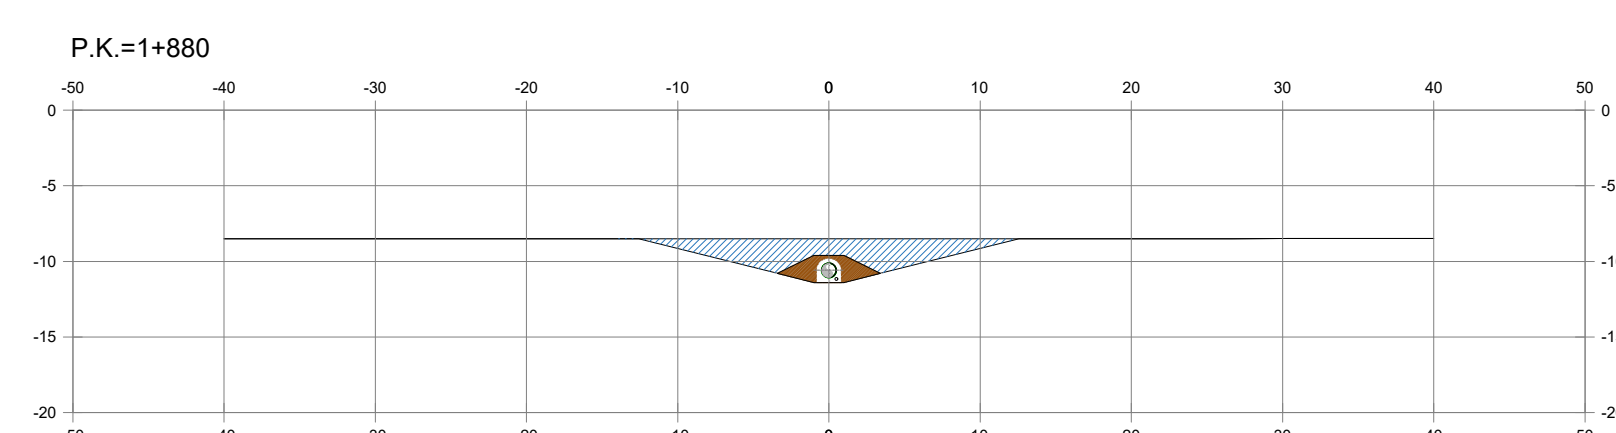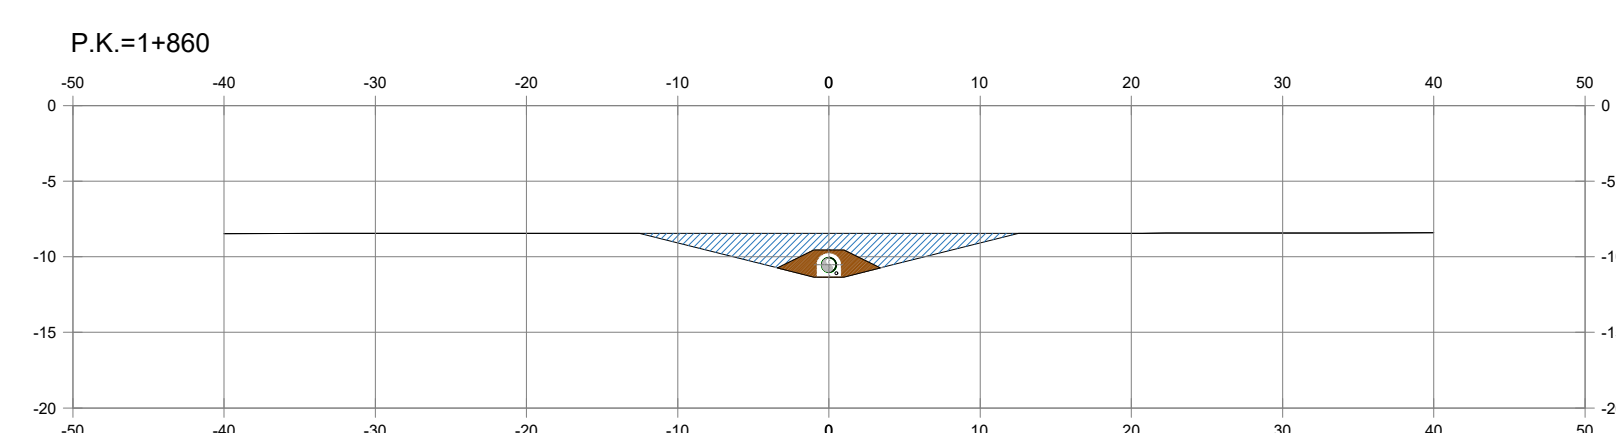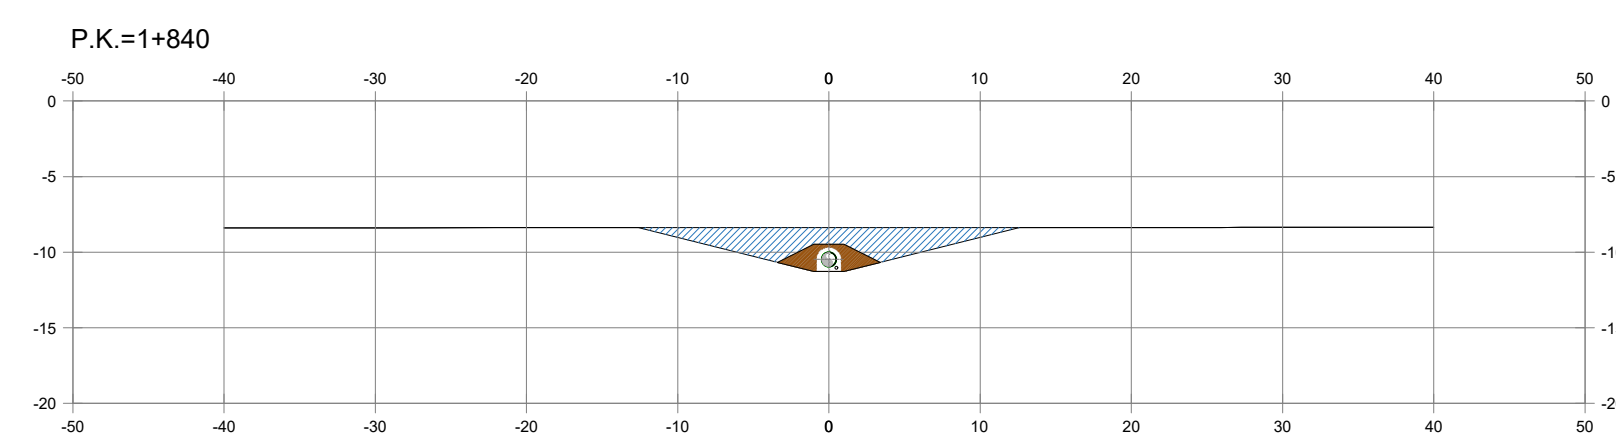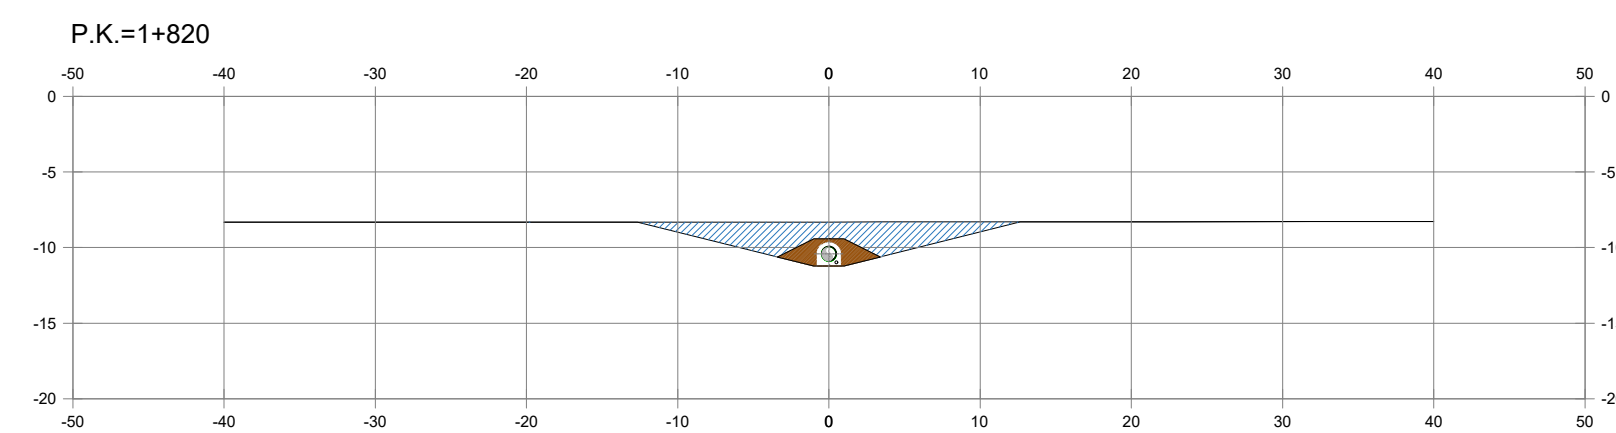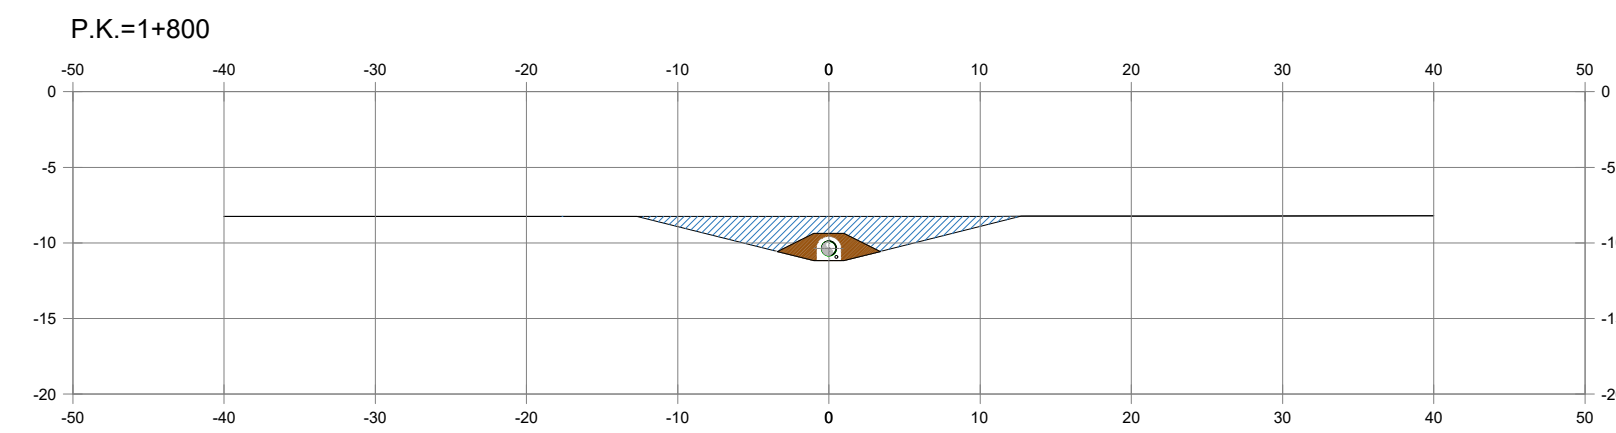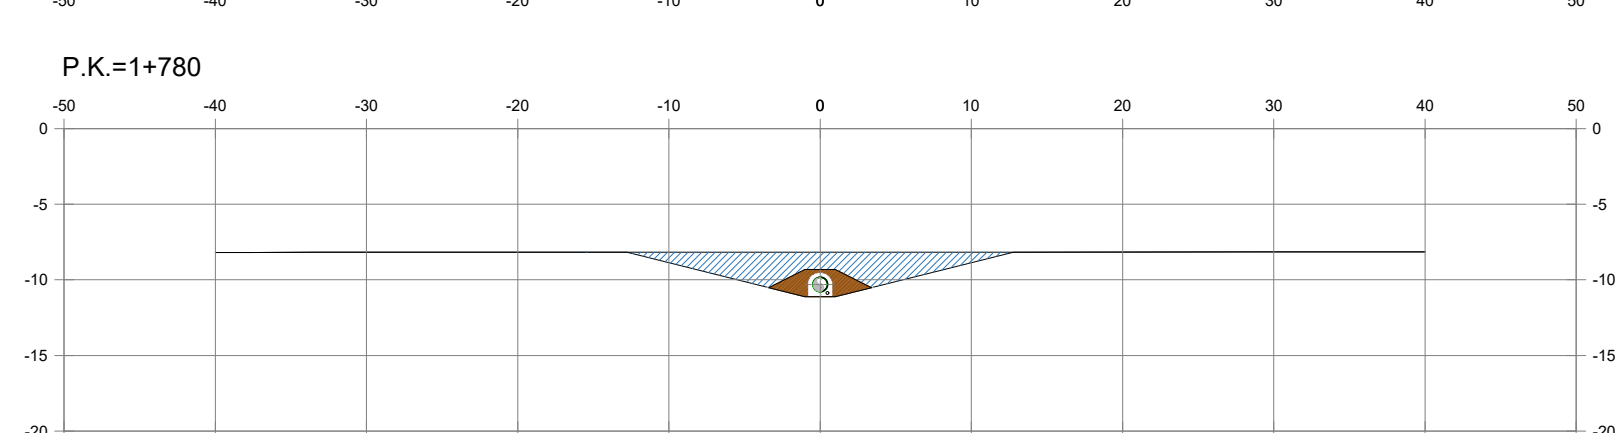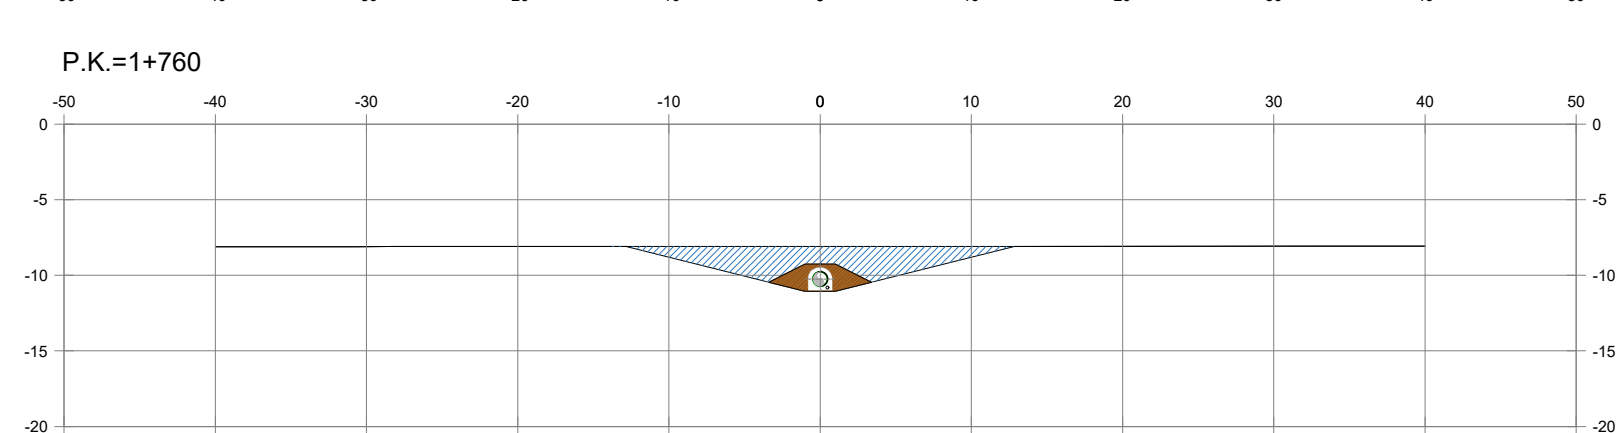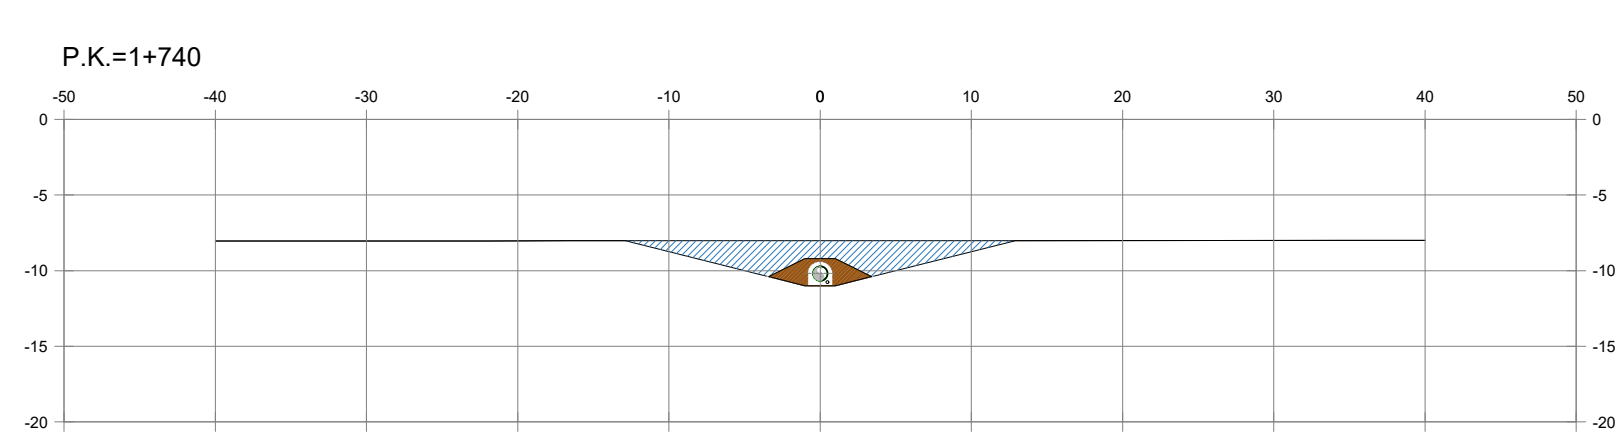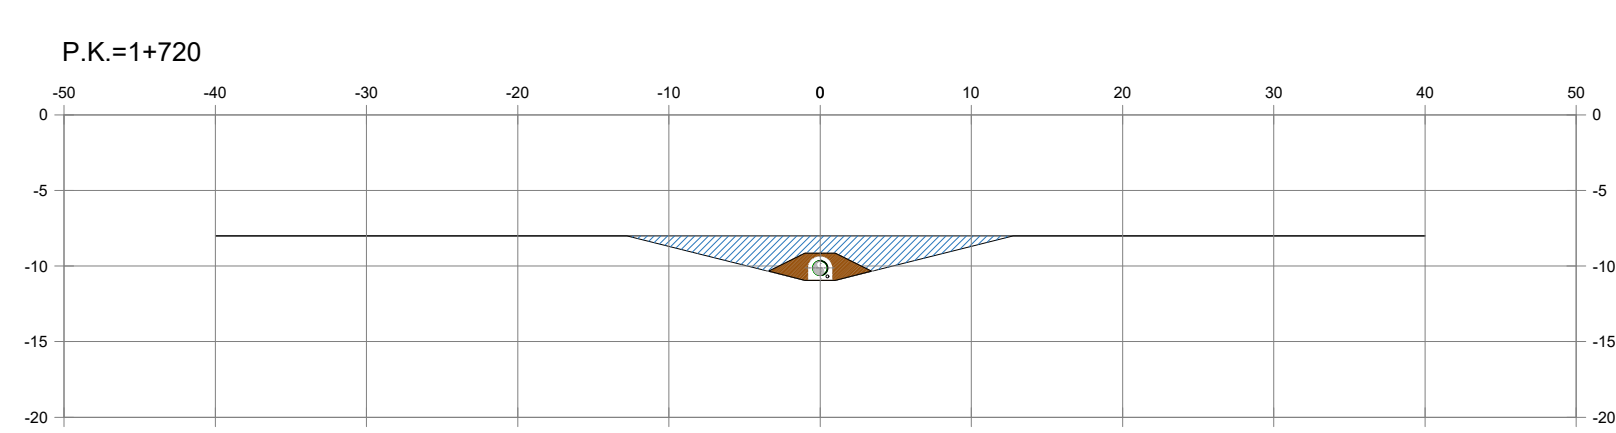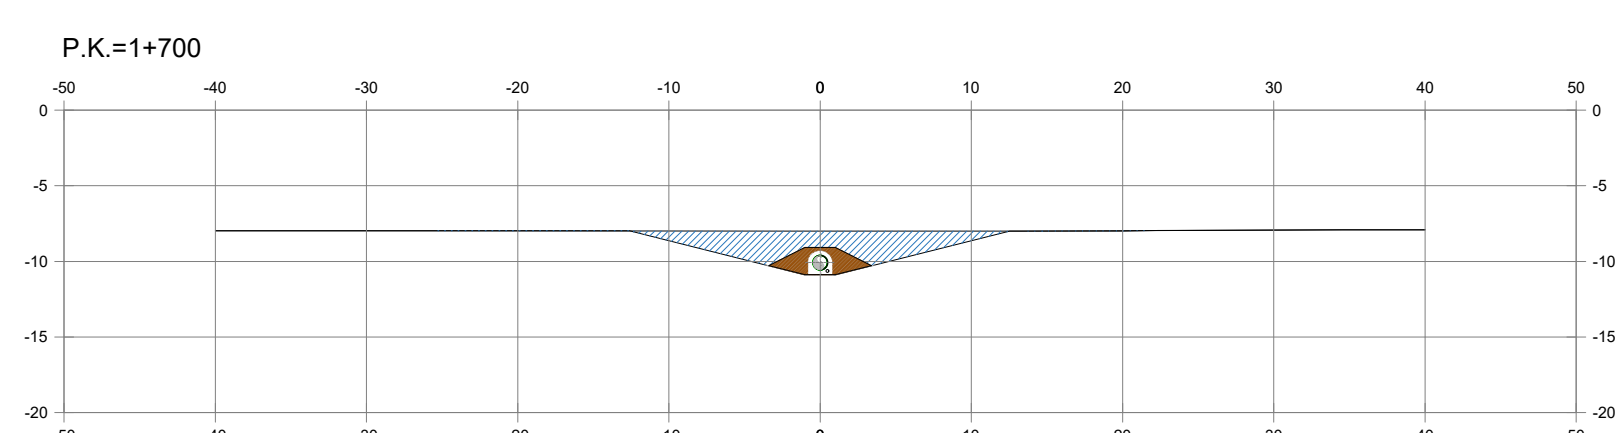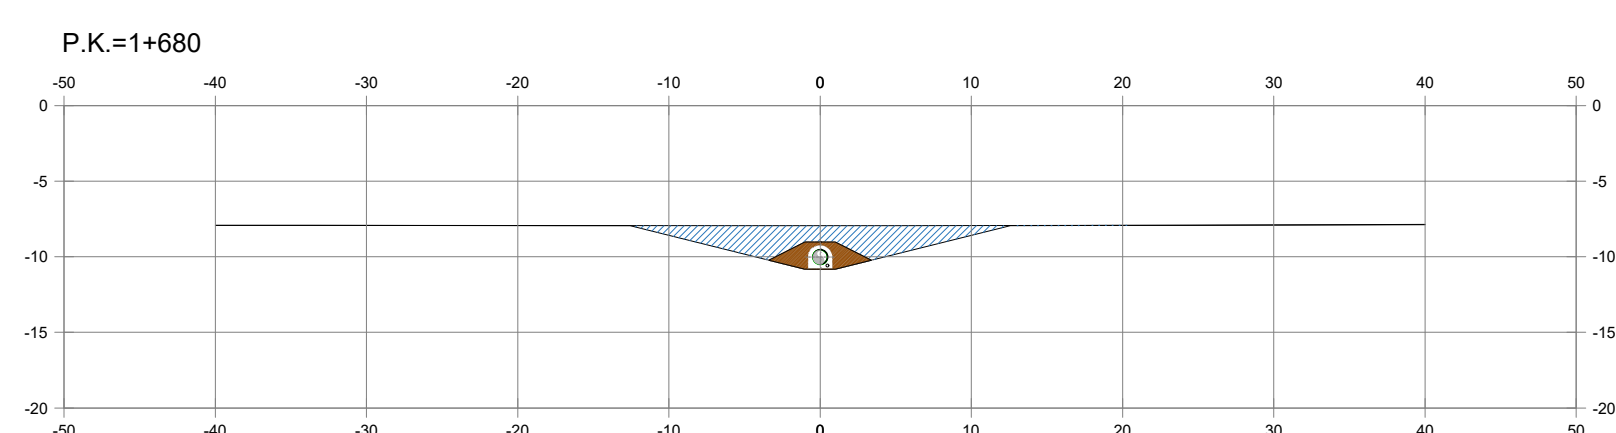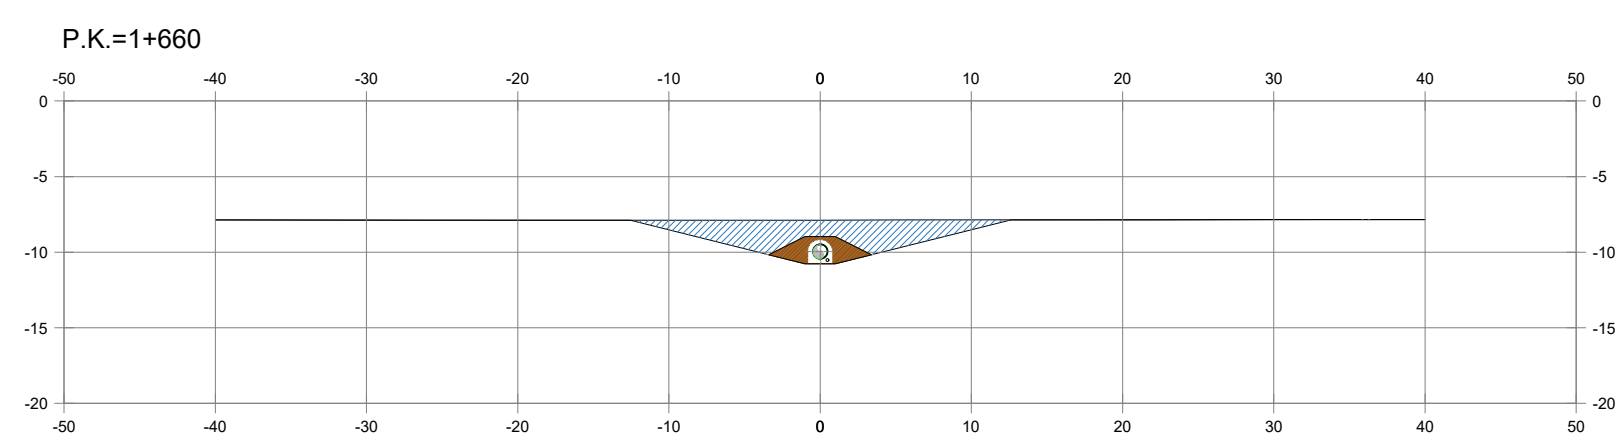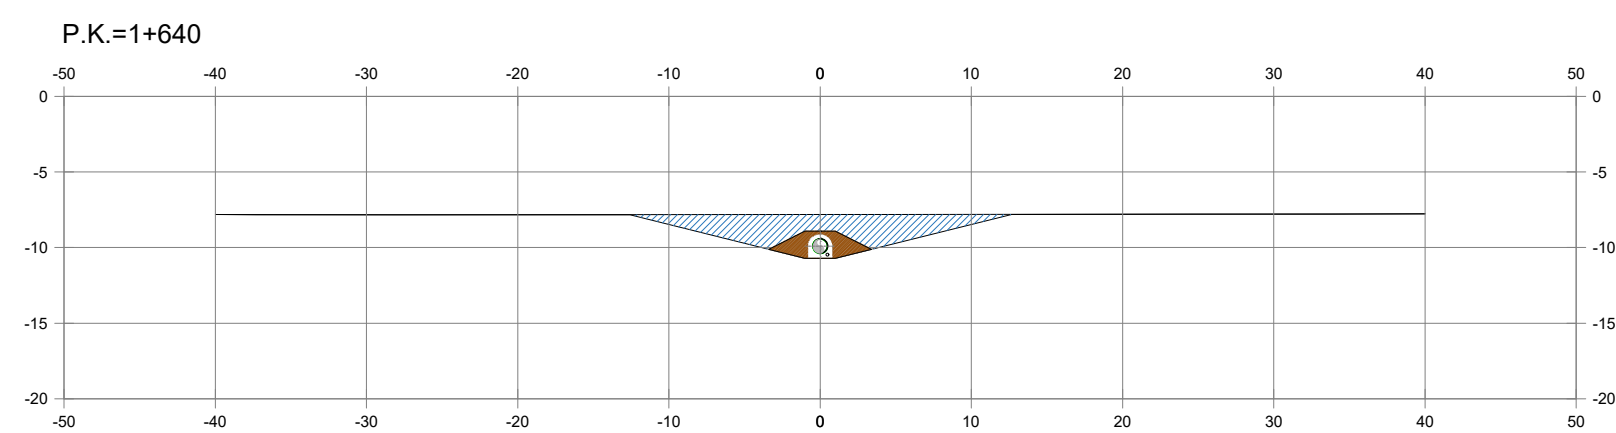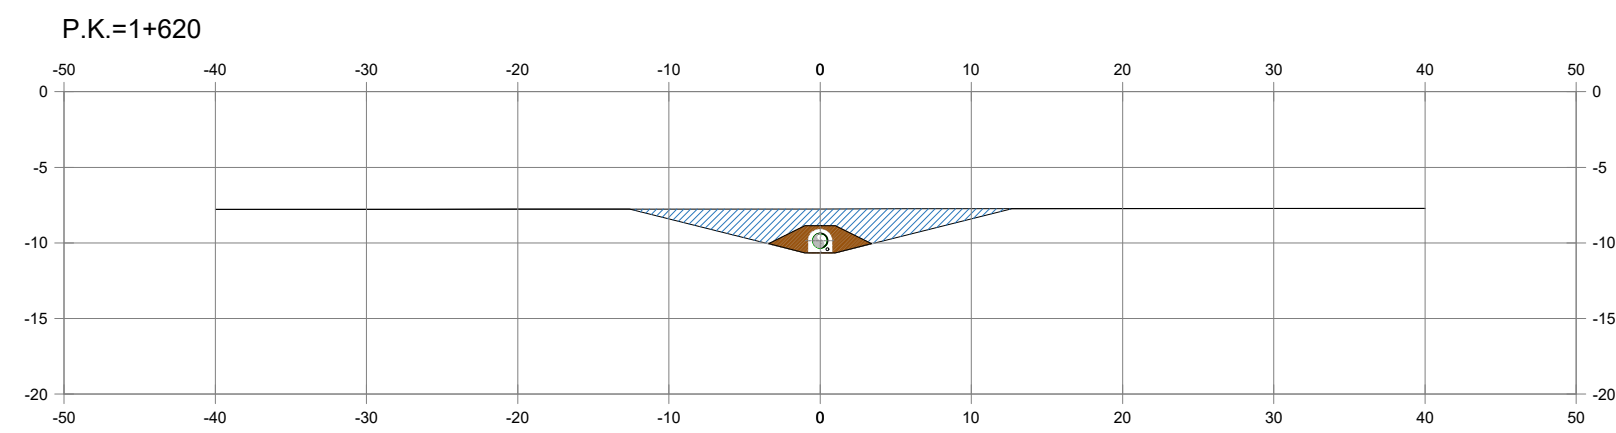



PLANO CHAVE
S/E

S/E

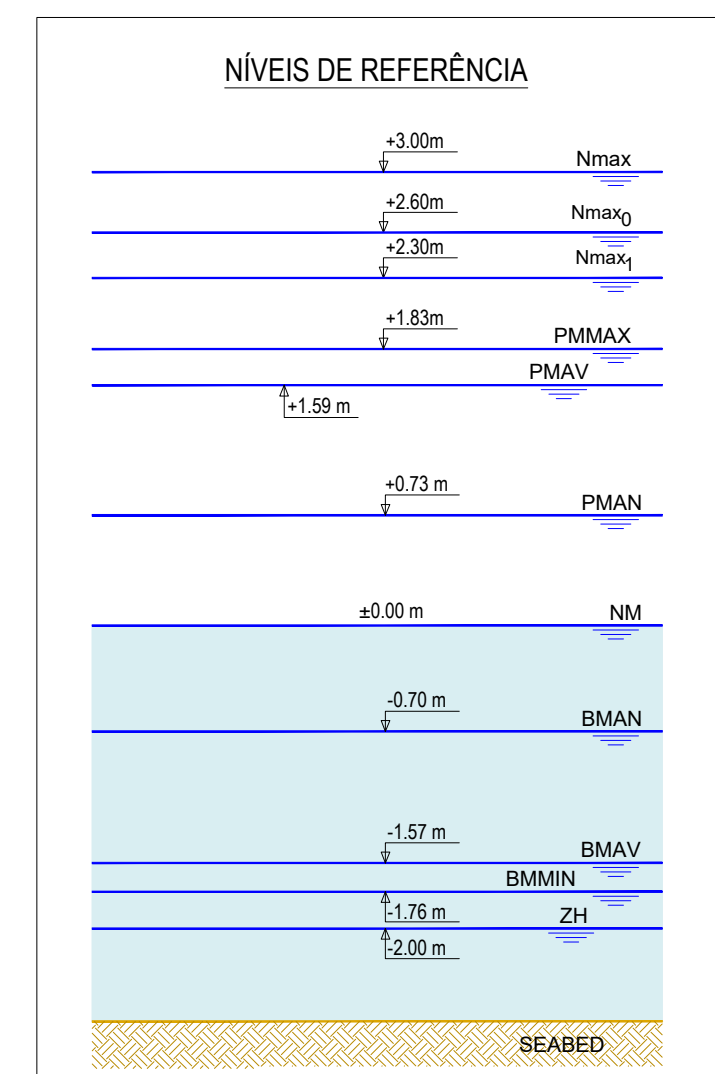


















NOTAS

1. As coordenadas e as elevações são dadas em metros
2. Todas as dimensões estão em metros, excepto quando especificado
3. As coordenadas são referidas ao ETRS89/TM06 - Portugal
4. As elevações são referidas ao NM

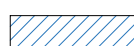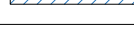L E N D A		
COR	ID	MATERIAL
	M1	Aterro com material proveniente da dragagem, com material da própria vala, isento de pedras.
	M2	Aterro com material selecionado proveniente da dragagem - tipo material SC2 (nomenclatura da AWWA M45/M55) corresponde a solos granulares grosseiros (solos SW, SP, GW, GP conforme ASTM D2487), ou qualquer solo com designação começando por um desses acrônimos, com menos de 12% de finos.
	M6	Aterro com brita


02.0	Revisão com comentários ADA	07/04/2025	PRO	FME
01.0	Documento inicial	17/02/2025	PRO	FME
Índice	Designação das alterações	Data	Nome	Visto

		Designação do Projeto/Entidade EMPRESA DE CONCEÇÃO-CONSTRUÇÃO DO SISTEMA DE DESALINIZAÇÃO NA REGIÃO DO ALGARVE		Fase do projeto Projeto		Formas / Impressão A1 / 1 m	
Aproximação AEA Mapa Estatísticas		Data		Especialidade		Projecto Autor: Roberto Pélido Revisor: Paula Fernandes Avaliador: Francisco Mariz Aprovado:	
		Título SISTEMA DE CAPTAÇÃO E REJEIÇÃO DE ÁGUA DO MAR REJEIÇÃO DE SALMOURA SECÇÕES TRANSVERSAIS - ATERROS		AL-PROJ-000-AM-000-0001		Escala 1/500 N.º Folha 21 DE 22	
Grupo Algarve de Portugal						N.º Projeto PR-22963-OM Escala por m Escala por m	

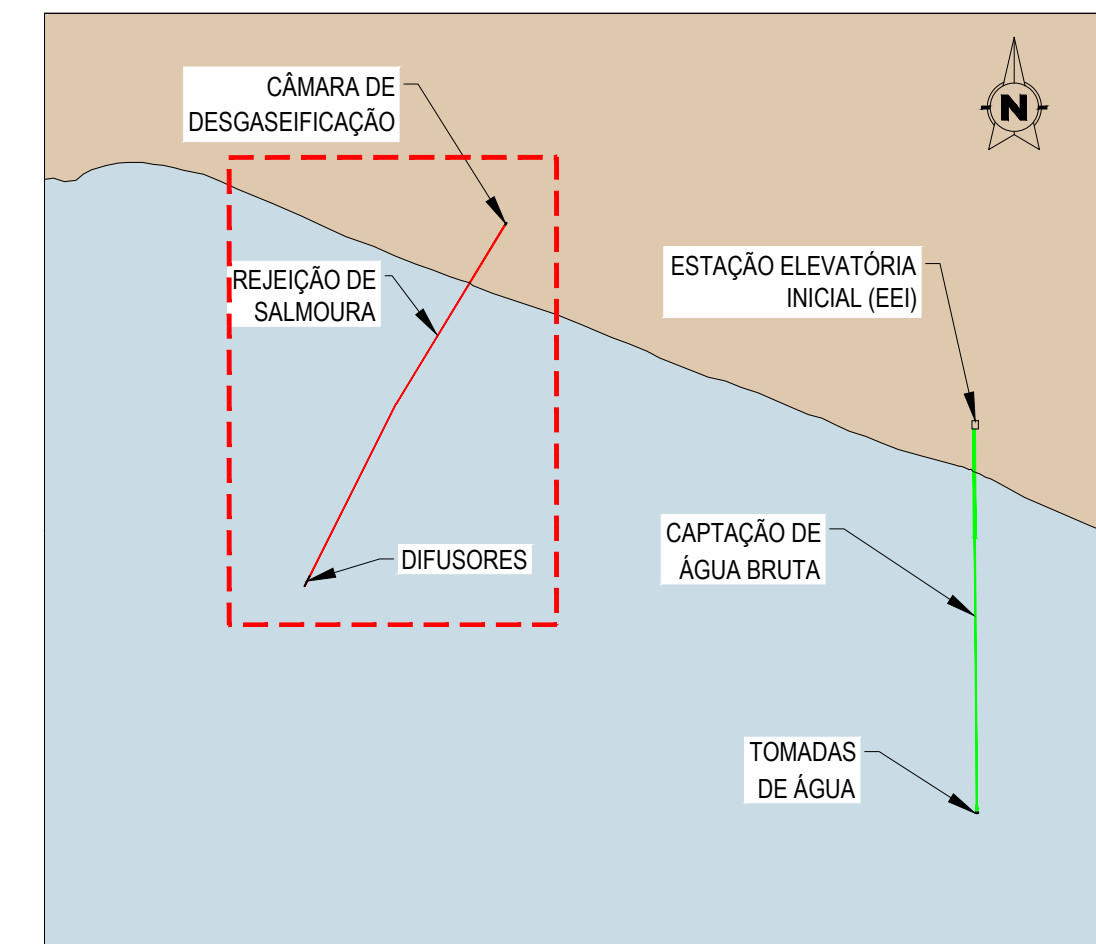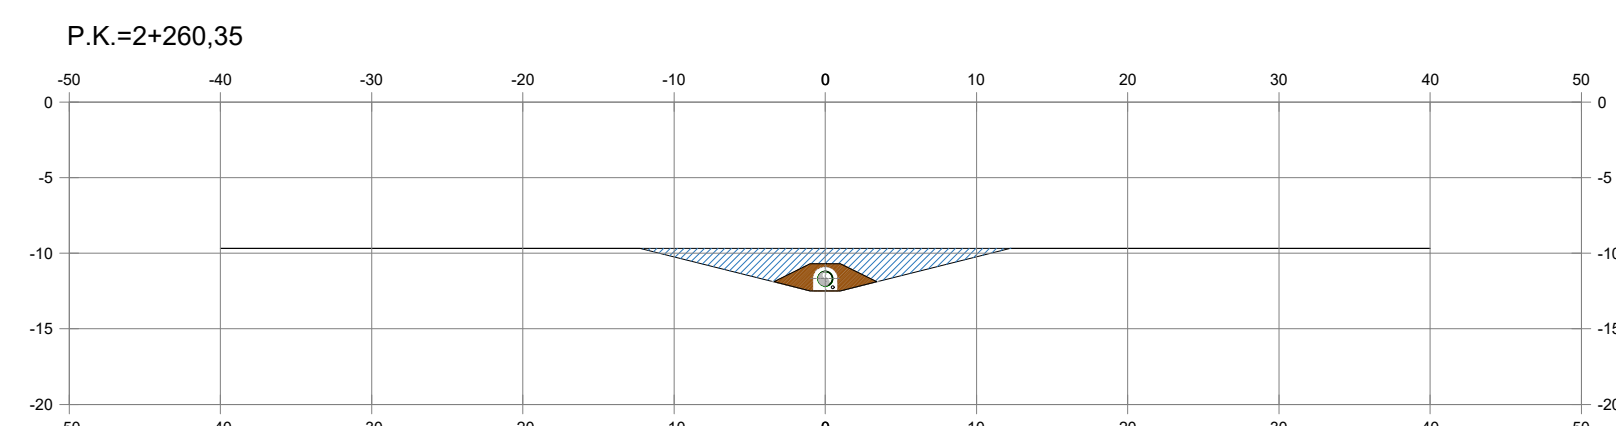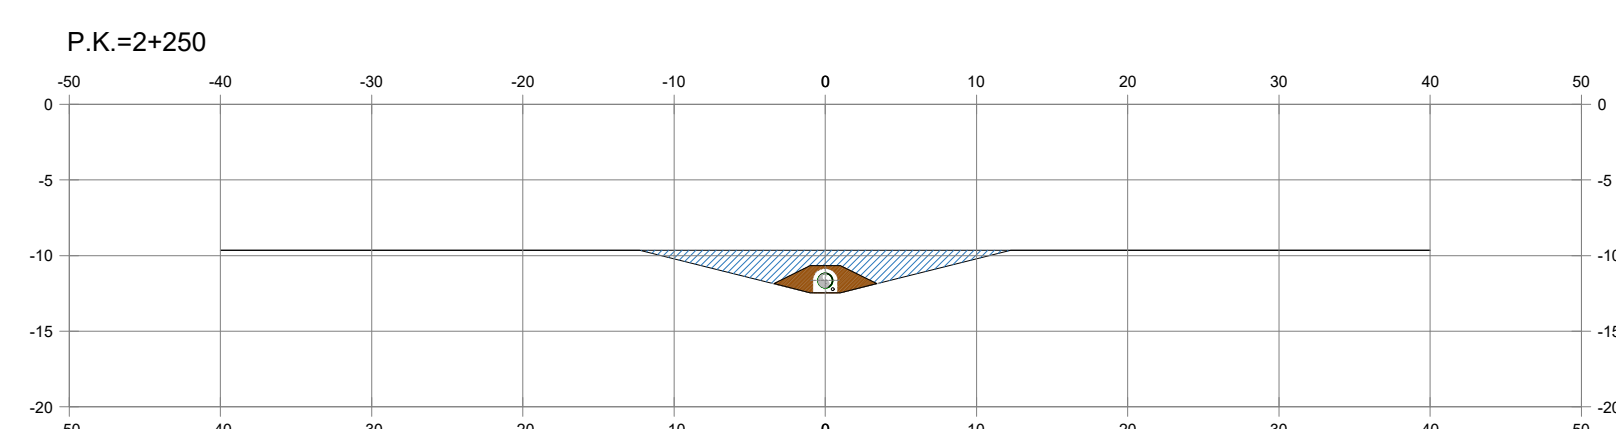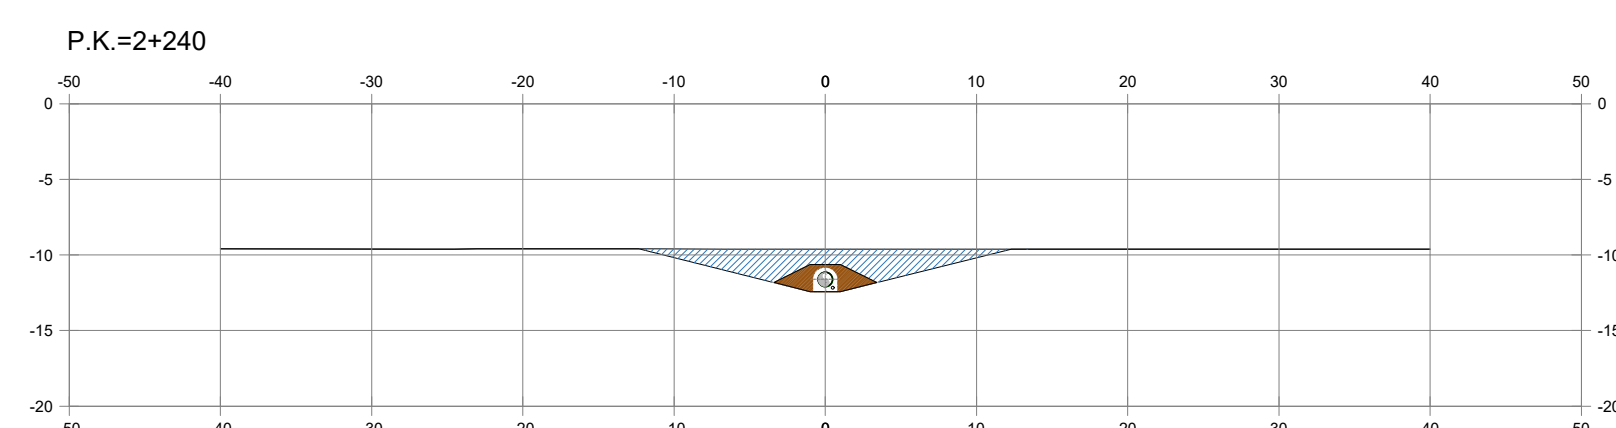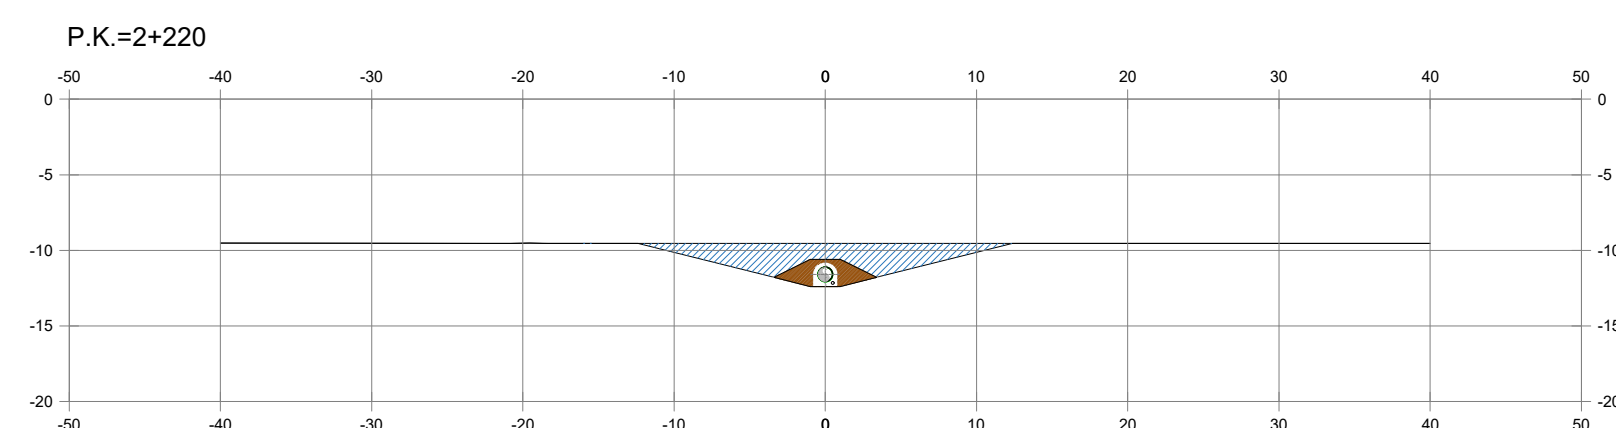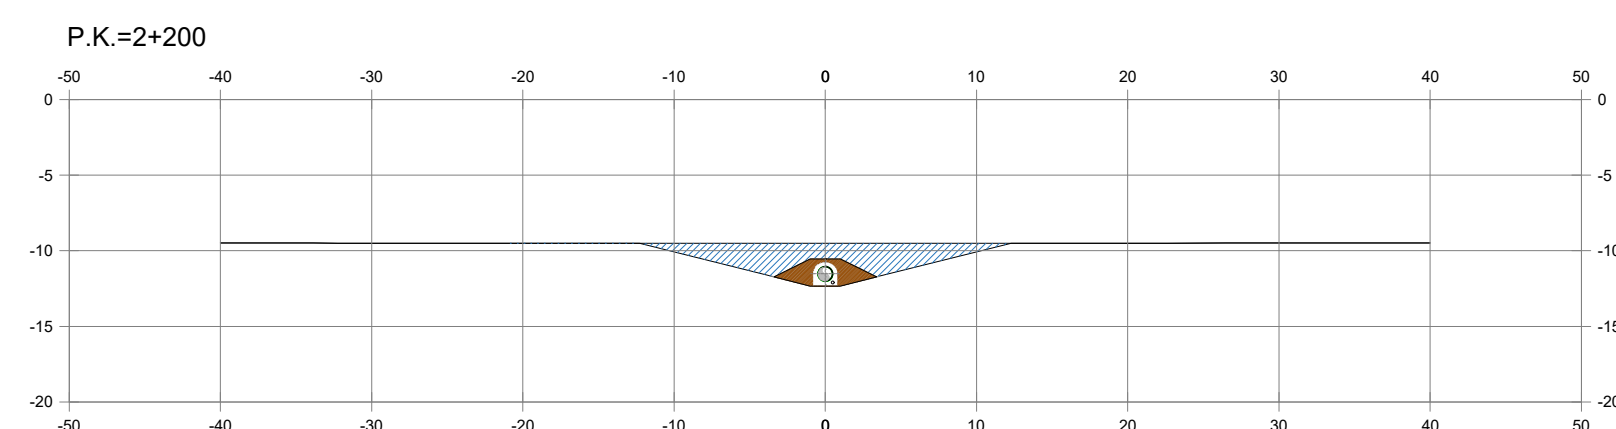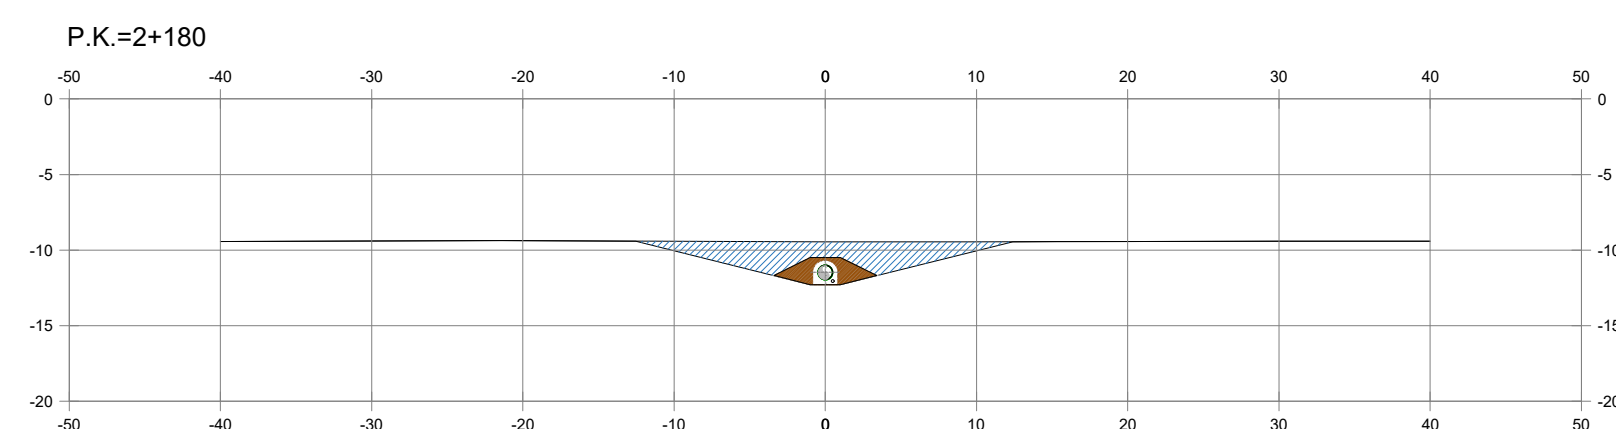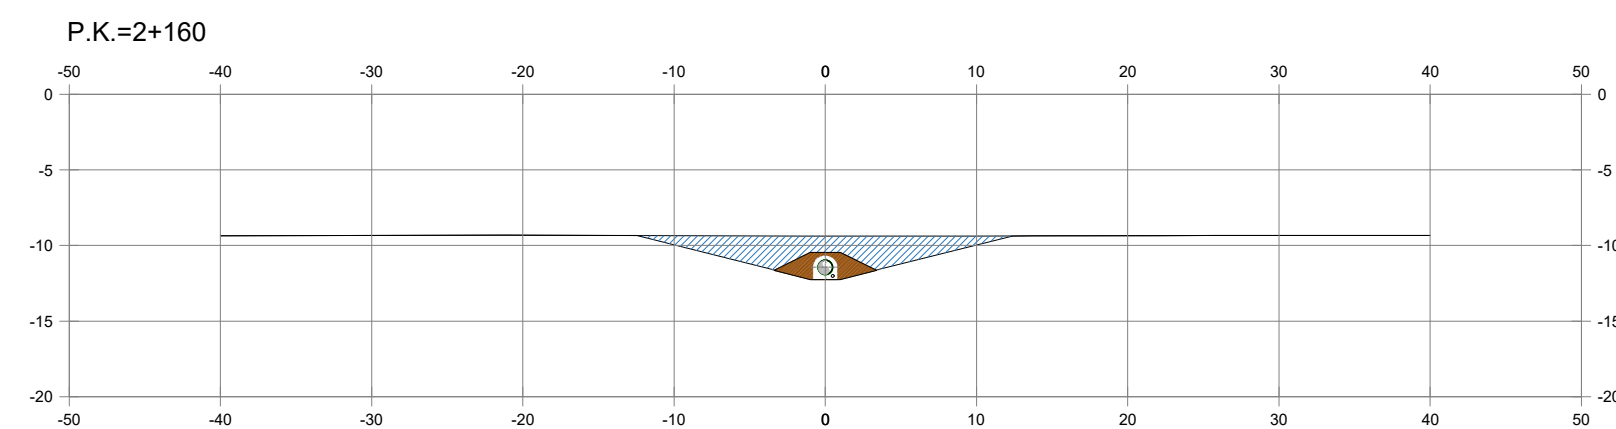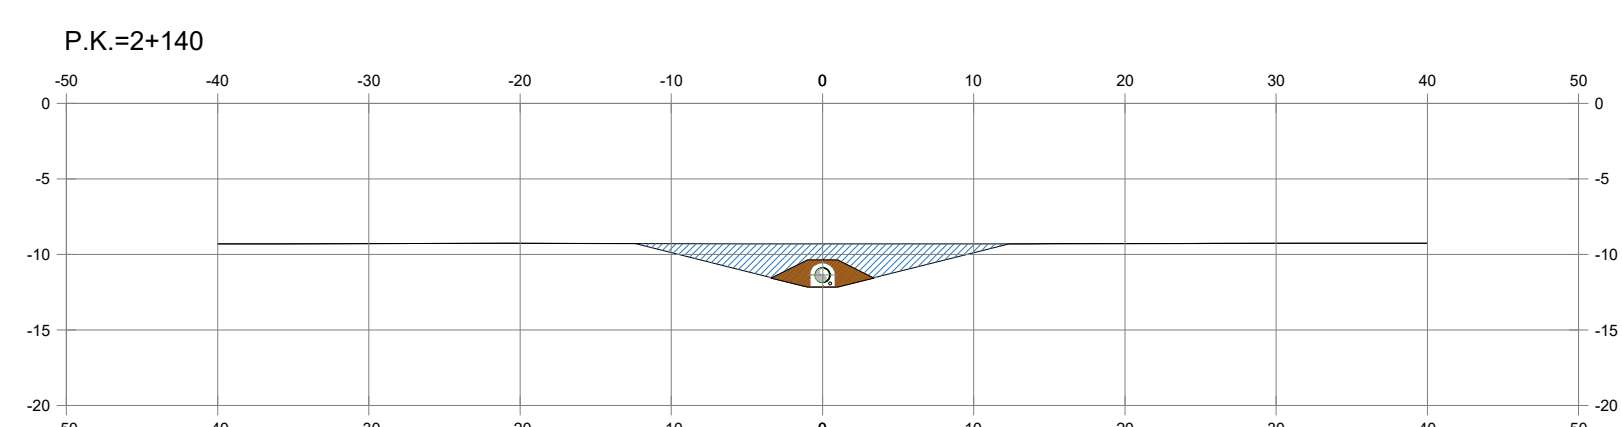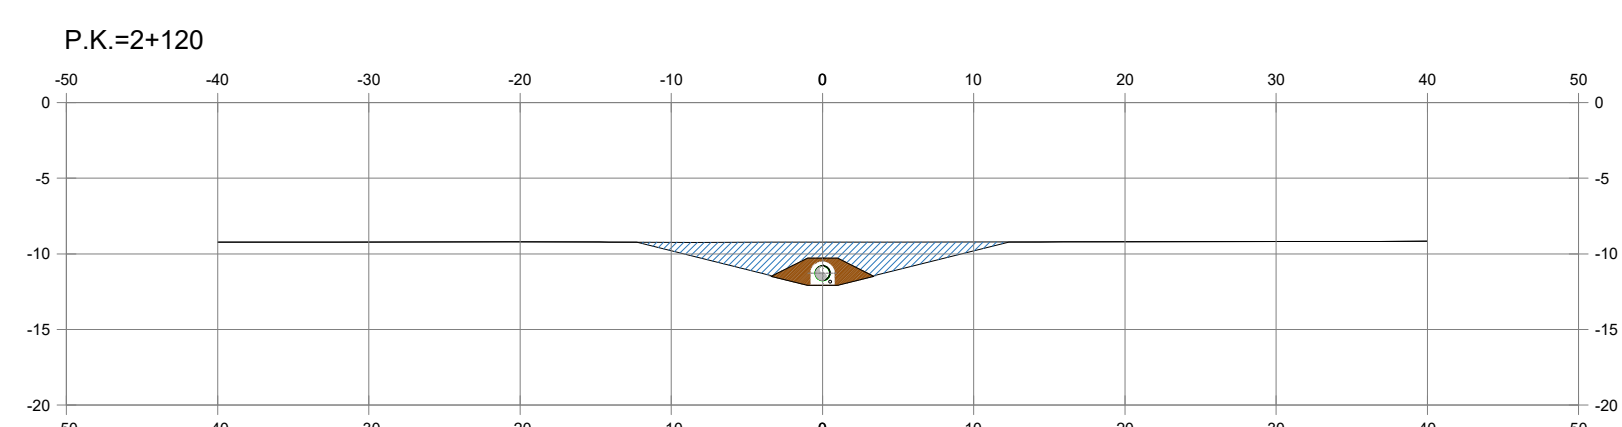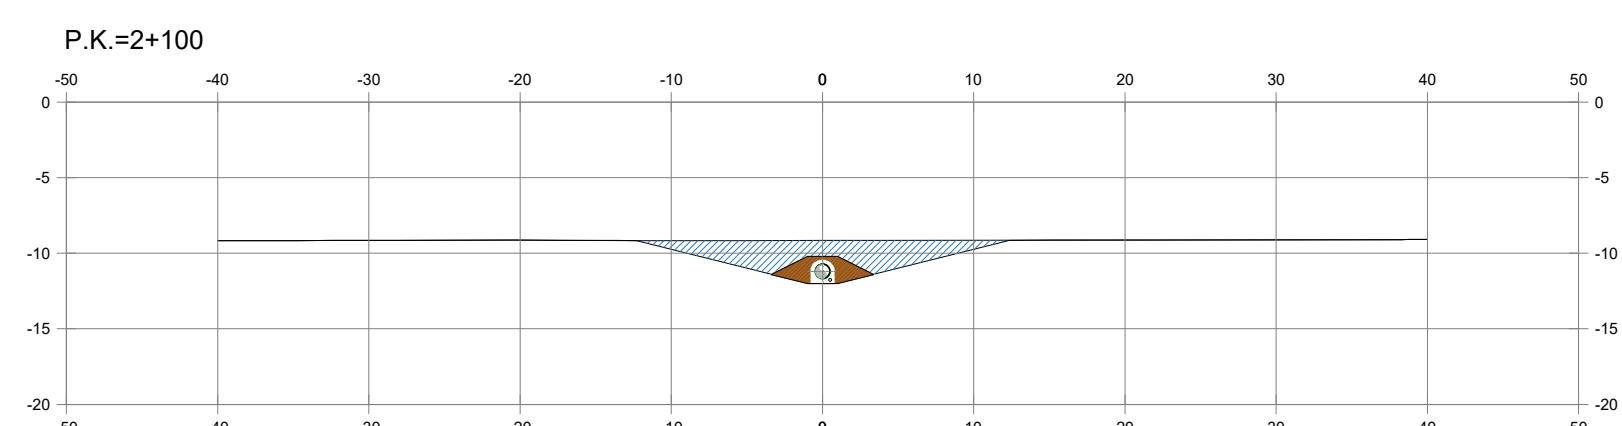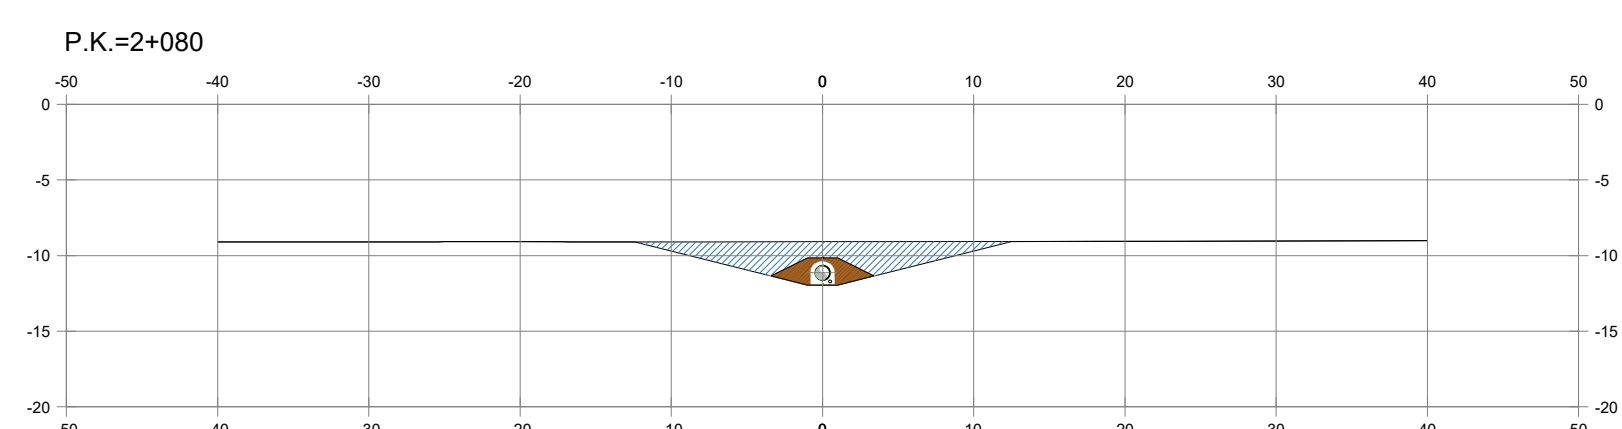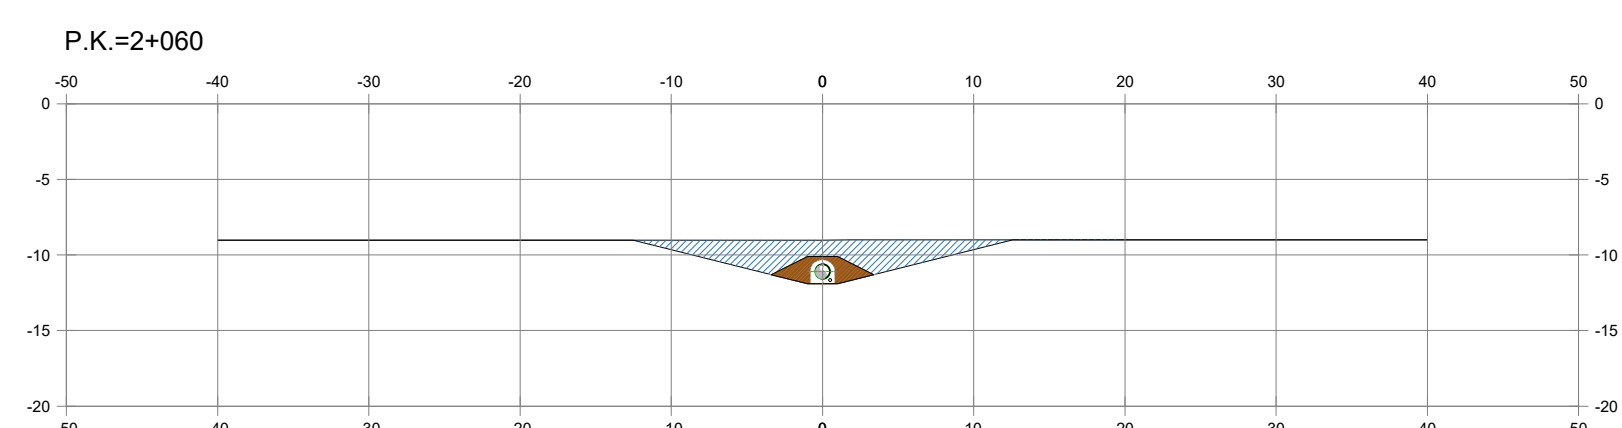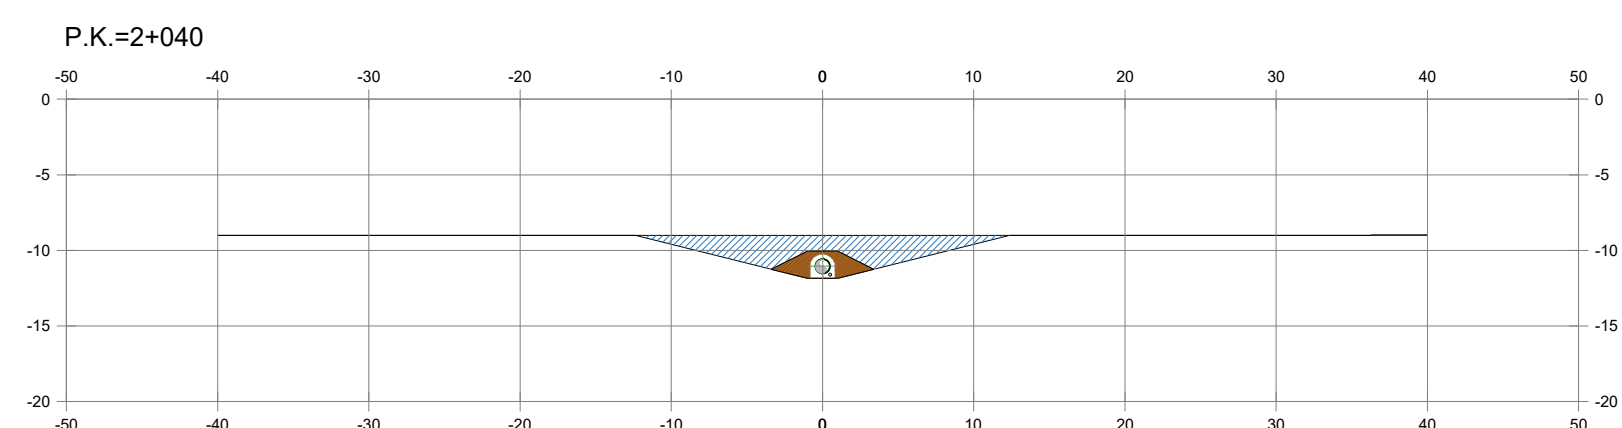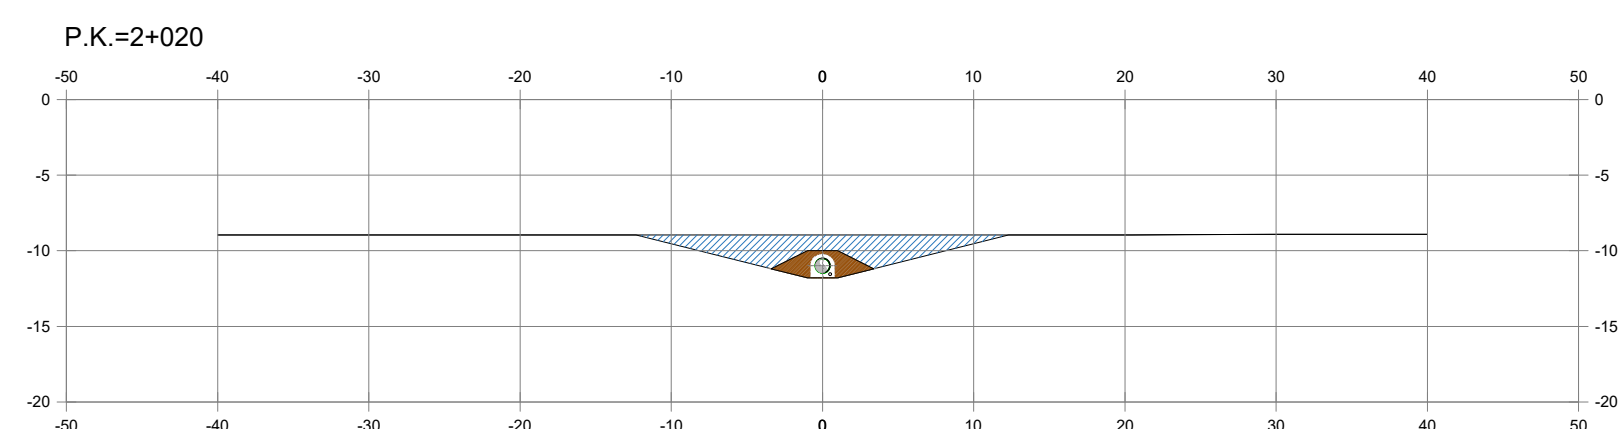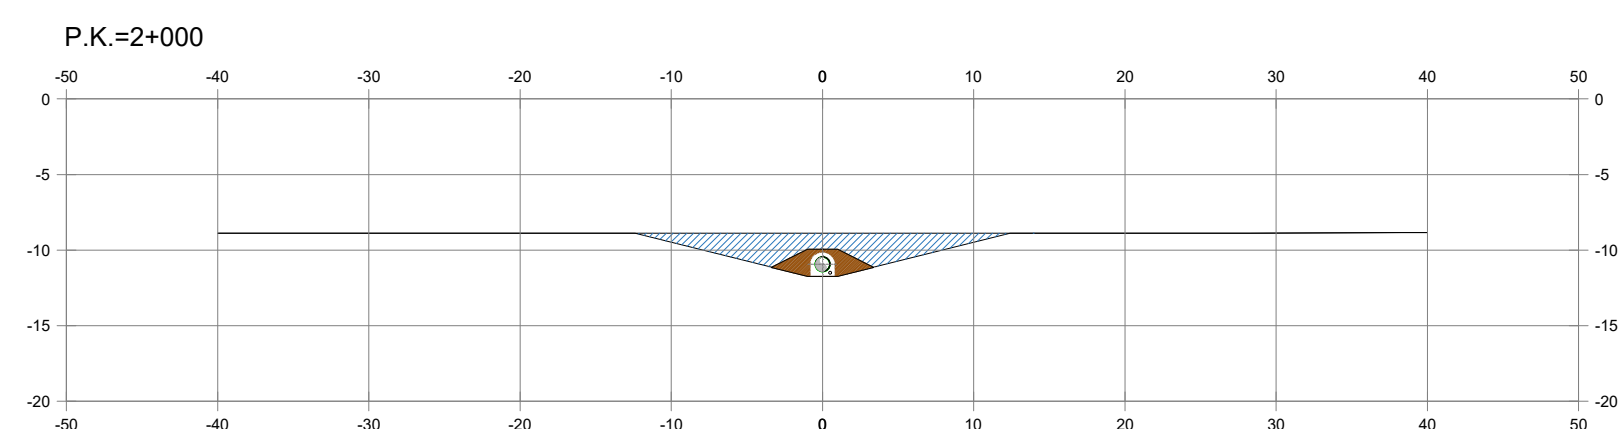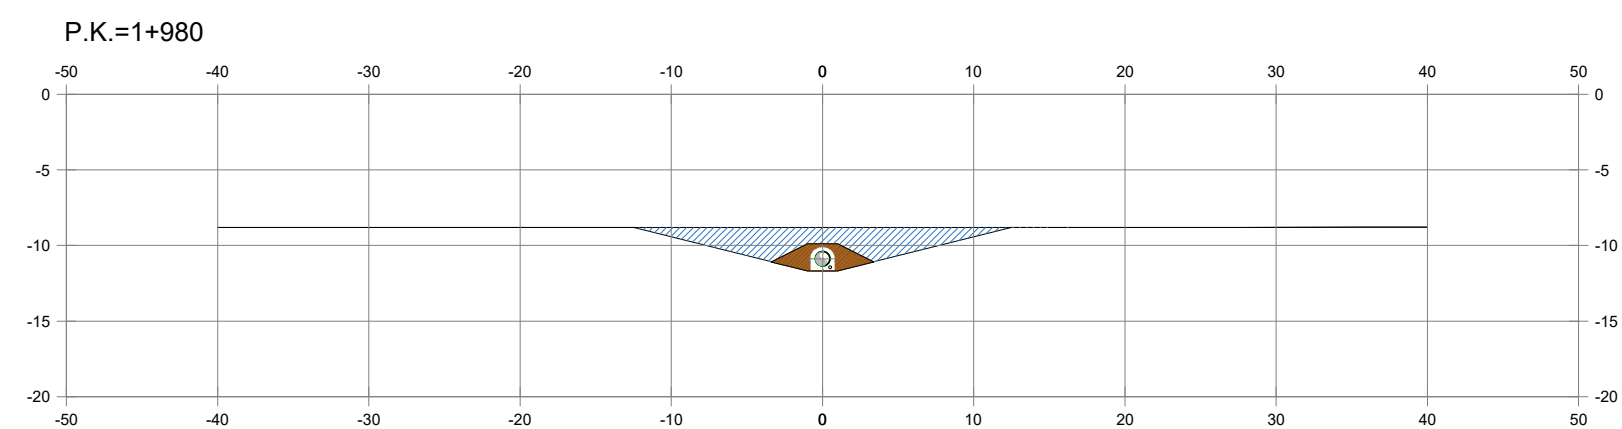


PLANO CHAVE
S/E

S/E

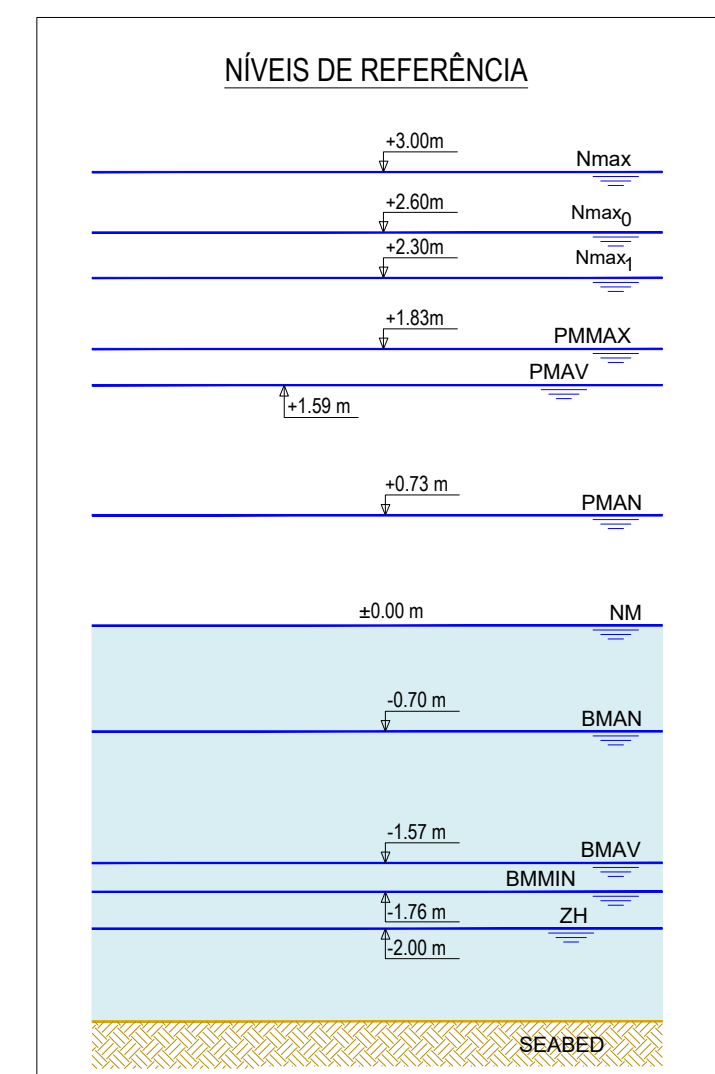

NOTAS

1. As coordenadas e as elevações são dadas em metros
2. Todas as dimensões estão em metros, excepto quando especificado
3. As coordenadas são referidas ao ETRS89/TM06 - Portugal
4. As elevações são referidas ao NM

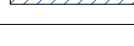L E N D A		
COR	ID	MATERIAL
	M1	Aterro com material proveniente da dragagem, com material da própria vala, isento de pedras.
	M2	Aterro com material selecionado proveniente da dragagem - tipo material SC2 (nomenclatura da AWWA M45/M55) corresponde a solos granulares grosseiros (solos SW, SP, GP, GW, GP conforme ASTM D2487), ou qualquer solo com designação começando por um desses acrónimos, com menos de 12% de finos.
	M6	Aterro com brita

02.0	Revisão com comentários ADA	07/04/2025	PRO	FME
01.0	Documento inicial	17/02/2025	PRO	FME
Índice	Designação das alterações	Data	Nome	Visto

		Designação do Projeto/Entidade: EMPRESA DE CONCEÇÃO-CONSTRUÇÃO DO SISTEMA DE DESALINIZAÇÃO NA REGIÃO DO ALGARVE		Fase do projeto: Projeto: Roberto Pêgo	Formado / Ingresso: AI / ()
Apresentação ADA N.º Data	Especificações: OBRA MARINA	Projetos: Verificação: Aprova:	Roberto Pêgo João Faria Francisco Mariz	MARMON MARMON MARMON	MARMON MARMON MARMON
		Título: SISTEMA DE CAPTAÇÃO E REJEIÇÃO DE ÁGUA DO MAR REJEIÇÃO DE SALMOURA SEÇÕES TRANSVERSAIS - ÁTERROS		Escala: 1/500	Nº Projeto: PR-22553-OM Nº Alteração: 01 Data: 22 DE 22