


LEGENDA

| | |
|--|----------------------------------|
| | ELEMENTOS EXISTENTES A MANTER |
| | ELEMENTOS EXISTENTES A DEMOLIR |
| | NOVOS ELEMENTOS |
| | ELEMENTOS EXISTENTES A LEGALIZAR |

| Edifício m2 | |
|---|--------|
| A - Instalações sanitárias e balneários de apoio ao estacionamento a nado | 86,22 |
| B- Áreas das lavandarias dos clientes | 46,42 |
| C-Espaço técnicos | 122,81 |
| D - Espaço Multusos de apoio aos utentes e aberto ao público | 771,4 |
| Área de serviços | 80 |
| Área de comércio | 200 |
| E-Alojamento local | 187,14 |
| F - Armazém de ferramentas especializadas | 390 |
| G1 - Armazém de material náutico | 295,24 |
| G2 - Oficina de manutenção naval | 468,4 |
| G3 - Armazém de velas | 381,4 |
| G4 - Armazém de fibragem | 196,37 |
| G5- Armazém de materiais contaminantes e póluentes | 84,52 |
| H- Instalações sanitárias e balneários de apoio ao estacionamento a seco | 83,02 |
| I- Sala de convívio e refeições, IS, vestiário e balneário do pessoal | 117,54 |
| J- Escola náutica | 127,43 |
| K- Arquivos | 60,58 |
| Moinho | 159,63 |

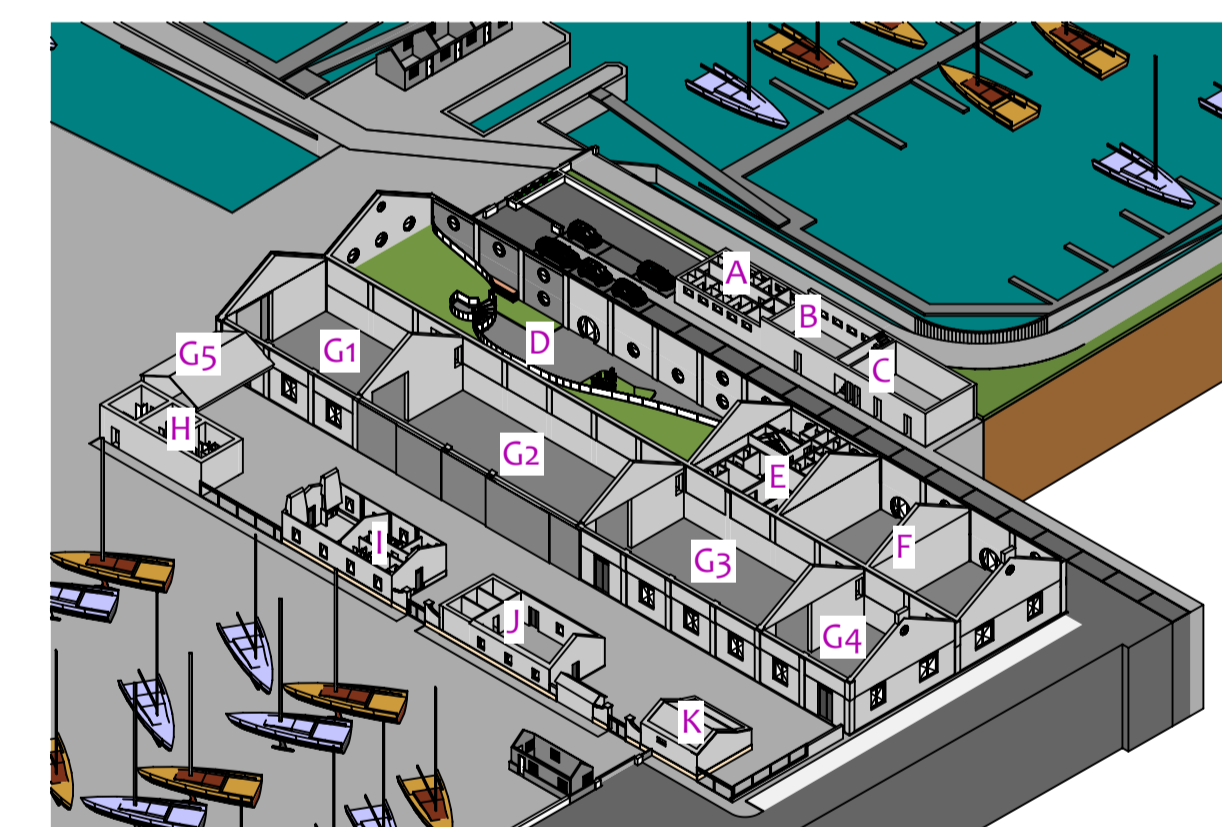

Projecto AMPLIAÇÃO E REQUALIFICAÇÃO DE ESTALEIRO NAVAL, INCLUINDO PARQUEAMENTO A NADO E MODERNIZAÇÃO DAS INSTALAÇÕES DA QUINTA DO PROGRESSO, FARO

Arquitecto ARQ. TO TIERRI F. FARIAS
 Coordenador Membro da Ordem dos Arquitectos Portugueses nº4698

Cliente/ requerente NAVES PEGOS Comércio e Manutenção de Embarcações, Lda.
 Cont. Fiscal nº 503621951
 Quinta do Progresso, Sítio da Panasqueira, 8005-164 FARO

Fase do projecto LICENCIAMENTO

Conteúdo ADITAMENTO - PLANTA DO PISO 01
 EDIFÍCIOS B, C, D, E, F, G, H, I, J e K

Escala 1/200
 Formato A1 ao baixo
 Data 13.06.2023

Revisão #04
 Layout no. file no. 80/405/829/830/1001/2044
 Ref. interna PL45
 Peça Desenh. nº 0010B
 Project no. 00170

