

Zona coberta sujeita a lavagem



Engenharia e Obras, Lda

Rua Eugénio de Castro n.º280 2ºAndar Sala 223 4100-225 Porto
Tel. 22 600 34 34

Requerente : Lista de Conquistas, Unipessoal, Lda
Projeto : Parque Empresarial do Barreiro, Rua 35-B
n.º31
2830-138

ALTERAÇÃO TUA


CCDR - LVT

RESPOSTA AO PEDIDO DE ELEMENTOS - Regime RH - Questão 5

PLANTA DA LOCALIZAÇÃO DOS PAVIMENTOS ONDE SÃO EFETUADAS LAVAGENS
Esc - 1:300

D2
Set/2024

S/Escala

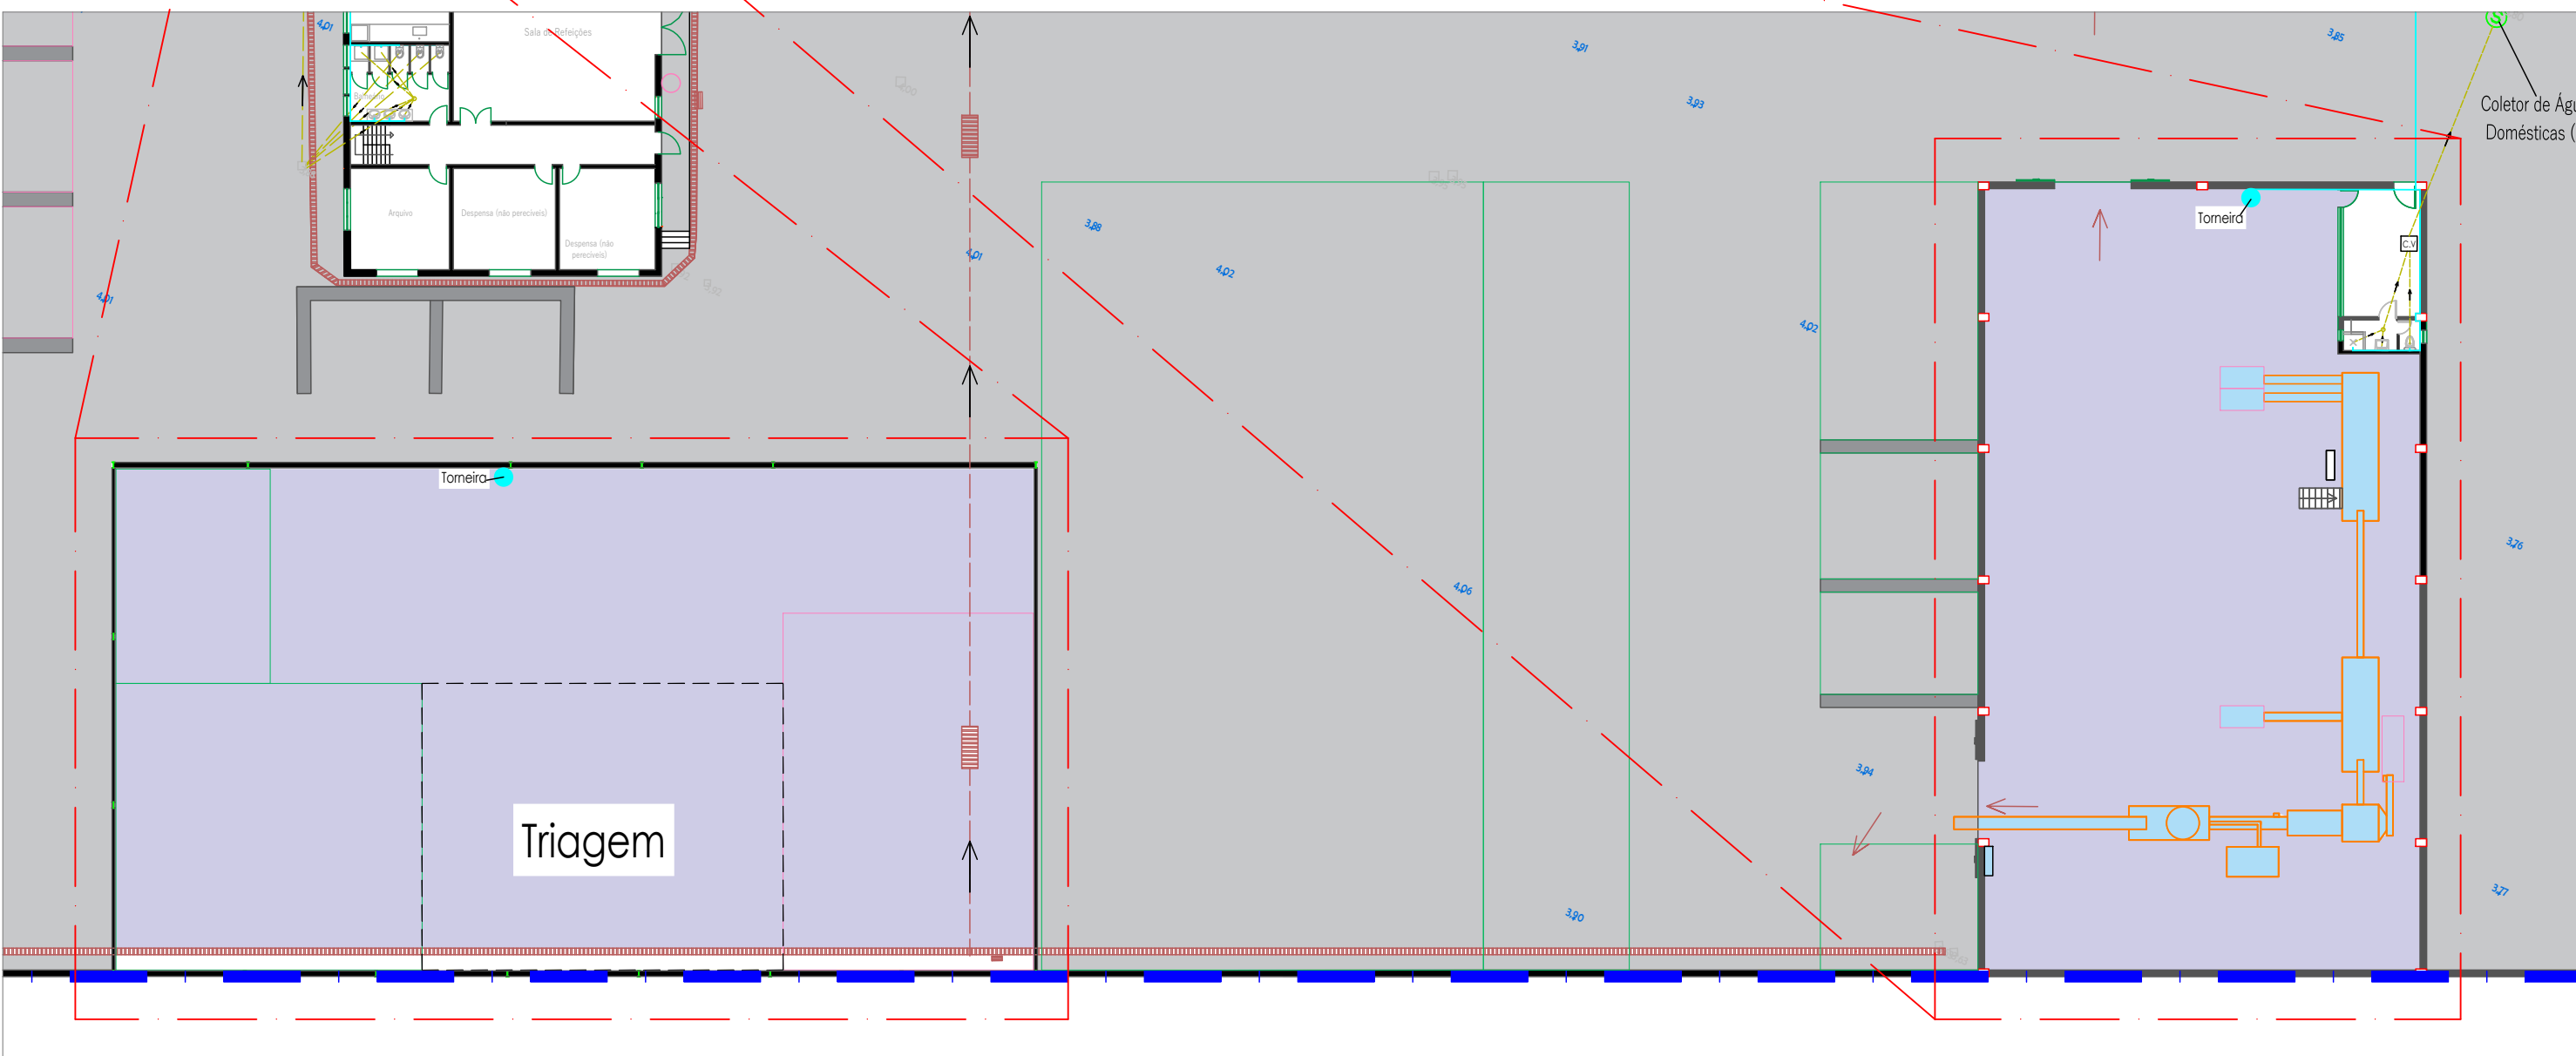

Triagem

Esc - 1:300