




Identificação	Quantidade	Localização	Observações
1	1	L1	Contedor - Papel/Cartão - 3m3
2	1	L1	Contedor - Vidro - 3m3
3	1	L1	Contedor - Embalagens - 3m3
4	1	L1	Contedor - RSU indiferenciados - 3m3
5	1	L2	Contedor - Papel/Cartão - 3m3
6	1	L2	Contedor - Vidro - 3m3
7	1	L2	Contedor - Embalagens - 3m3
8	1	L2	Contedor - RSU indiferenciados - 3m3
9	1	L3	Contedor - Papel/Cartão - 3m3
10	1	L3	Contedor - Vidro - 3m3
11	1	L3	Contedor - Embalagens - 3m3
12	1	L3	Contedor - RSU indiferenciados - 3m3
13	1	L4	Contedor - Papel/Cartão - 3m3
14	1	L4	Contedor - Vidro - 3m3
15	1	L4	Contedor - Embalagens - 3m3
16	1	L4	Contedor - RSU indiferenciados - 3m3
17	1	L5	Contedor - Papel/Cartão - 3m3
18	1	L5	Contedor - Vidro - 3m3
19	1	L5	Contedor - Embalagens - 3m3
20	1	L5	Contedor - RSU indiferenciados - 3m3
21	1	L6	Contedor - Papel/Cartão - 3m3
22	1	L6	Contedor - Vidro - 3m3
23	1	L6	Contedor - Embalagens - 3m3
24	1	L6	Contedor - RSU indiferenciados - 3m3
25	1	L7	Contedor - Papel/Cartão - 3m3
26	1	L7	Contedor - Vidro - 3m3
27	1	L7	Contedor - Embalagens - 3m3
28	1	L7	Contedor - RSU indiferenciados - 3m3
29	1	L8	Contedor - Papel/Cartão - 3m3
30	1	L8	Contedor - Vidro - 3m3
31	1	L8	Contedor - Embalagens - 3m3
32	1	L8	Contedor - RSU indiferenciados - 3m3
33	1	L9	Contedor - Papel/Cartão - 3m3
34	1	L9	Contedor - Vidro - 3m3
35	1	L9	Contedor - Embalagens - 3m3
36	1	L9	Contedor - RSU indiferenciados - 3m3
37	1	L10	Contedor - Papel/Cartão - 3m3
38	1	L10	Contedor - Vidro - 3m3
39	1	L10	Contedor - Embalagens - 3m3
40	1	L10	Contedor - RSU indiferenciados - 3m3




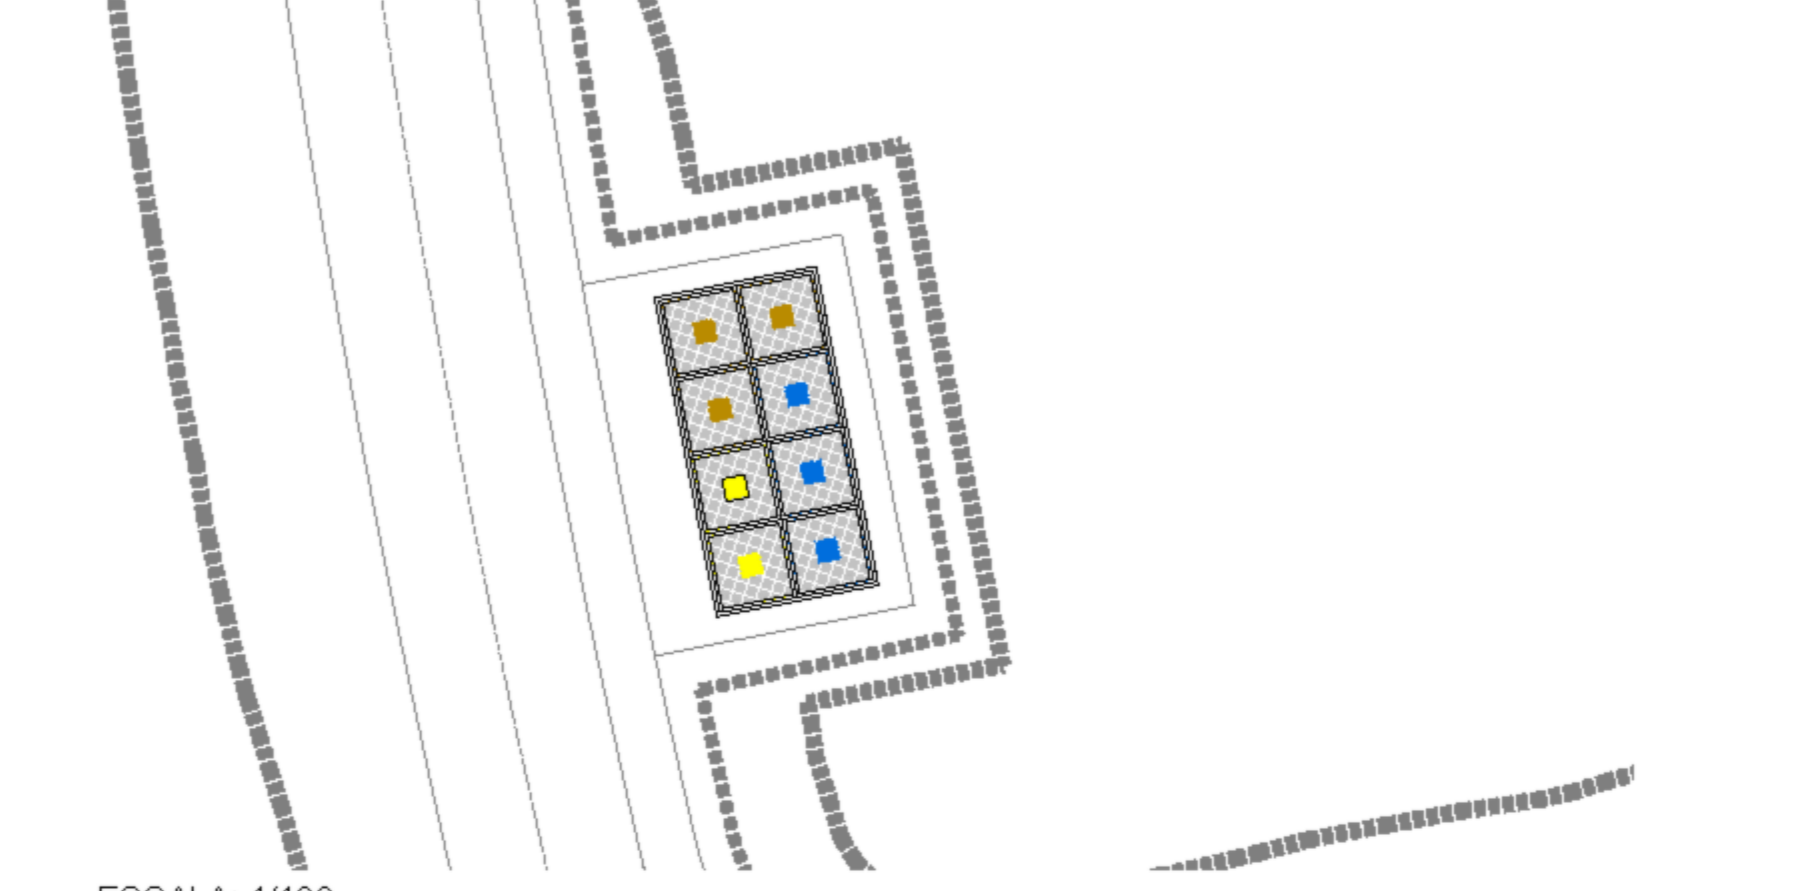


ESCALA: 1/100



ESCALA: 1/100

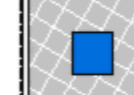Legenda

-  Contedor - Papel/Cartão -3m3
-  Contedor - Vidro -3m3
-  Contedor - Embalagens -3m3
-  Contedor - RSU indiferenciados -3m3

