
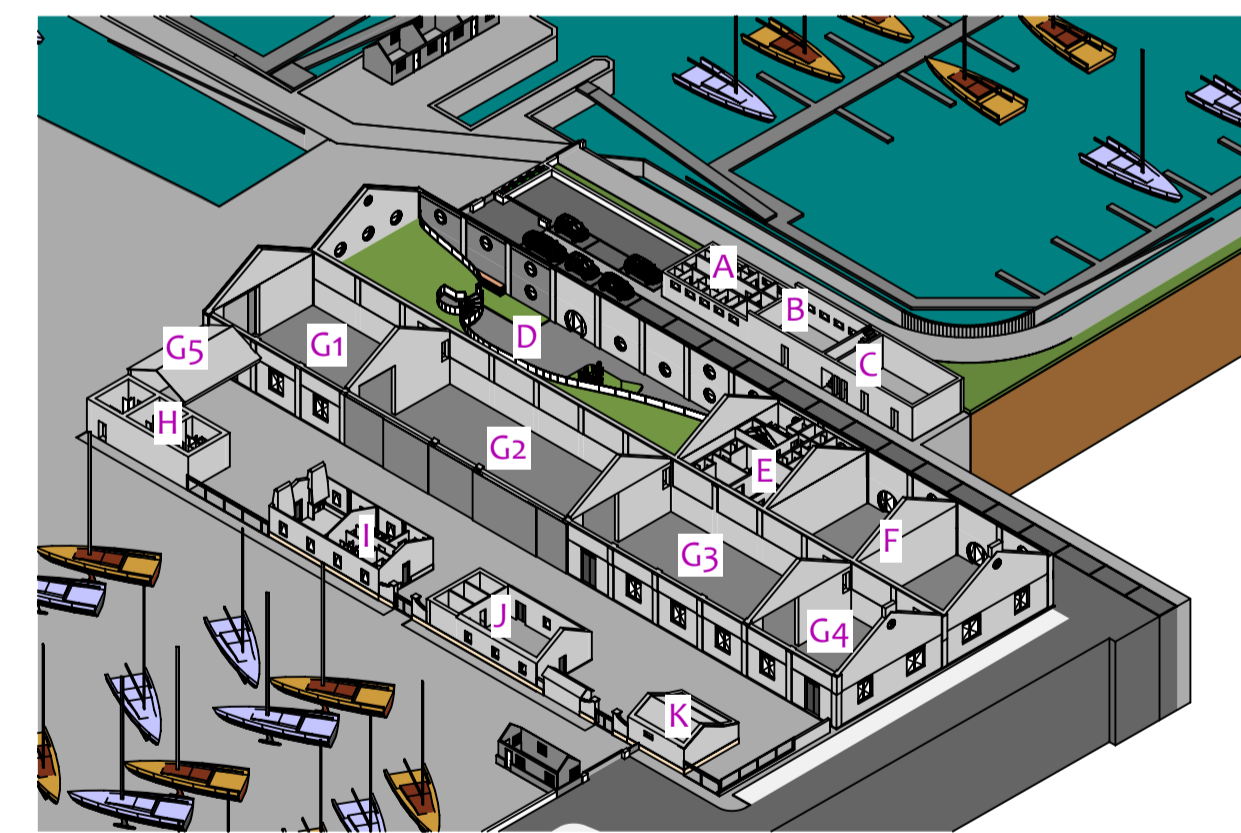


- CÓDIGO DE CORES:**
- ESTACIONAMENTO PARA VISITANTES - 15 lugares 187,50 m²
 - ESTACIONAMENTO PARA UTENTES - 41 lugares 512,35 m²
 - ESTACIONAMENTO PARA PESSOAL - 3 lugares 37,50 m²
 - ESTACIONAMENTO PARA PESADOS - 2 lugares 150 m²
 - ESTACIONAMENTO PARA BICICLETAS - 20 lugares 38,8 m²
 - ESTACIONAMENTO ADAPTADO - 3 lugares 37,50 m²
 - LIMITE DA INTERVENÇÃO
 - DELIMITAÇÃO DO D.P.M

Pontão/Classe	I	II	III	IV	V	VI	VII	totais
Pontão01			20					20
Pontão02				18	16			34
Pontão03					37			37
Pontão04					42			42
Pontão05					10	7		17
								0
Totais		0	20	18	105	7	0	150
%	0%	0%	13%	12%	70%	5%	0%	

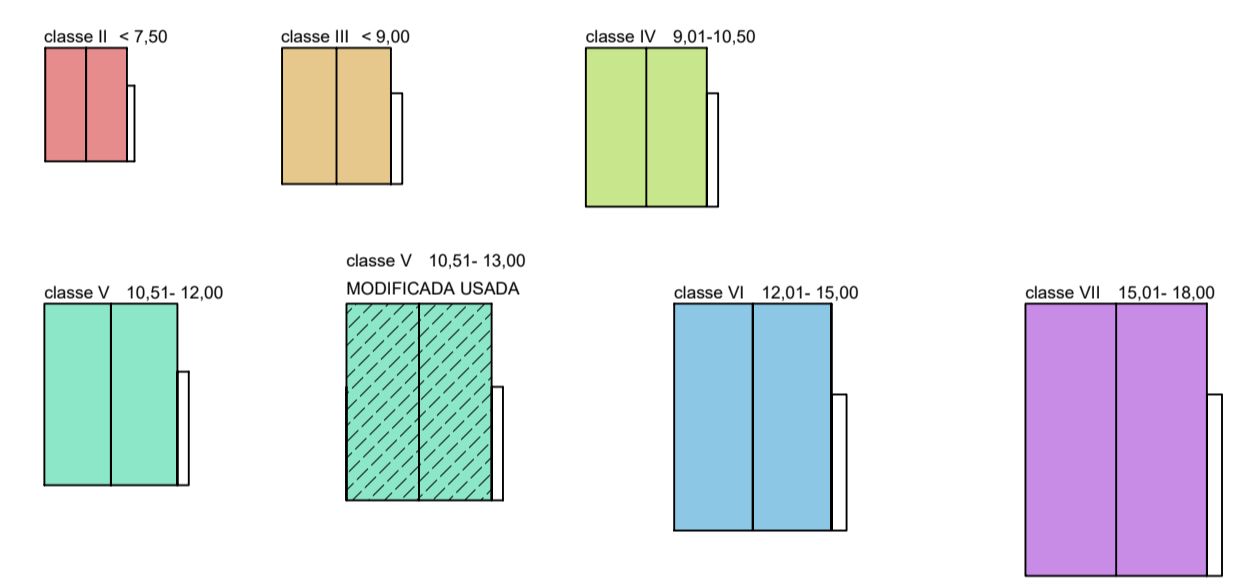

Edificado m ²	
A - Instalações sanitárias e balneários de apoio ao parqueamento a nado	86,22
B- Áreas das lavandarias dos clientes	46,42
C -Espaço técnicos	122,81
D - Espaço Multiusos de apoio aos utentes e aberto ao público	771,4
Área de serviços	80
Área de comércio	200
E -Alojamento local	187,14
F - Armazém de ferramentas especializadas	390
G1 - Armazém de material náutico	295,24
G2 - Oficina de manutenção naval	468,4
G3 - Armazém de velas	381,4
G4 - Armazém de fibragem	196,37
G5- Armazém de materiais contaminantes e poluentes	84,52
H- Instalações sanitárias e balneários de apoio ao parqueamento a seco	83,02
I- Sala de convívio e refeições, IS, vestiário e balneário do pessoal	117,54
J- Escola náutica	127,43
K- Arquivos	60,58
Moinho	159,63

Projecto: AMPLIAÇÃO E REQUALIFICAÇÃO DE ESTALEIRO NAVAL, INCLUINDO PARQUEAMENTO A NADO E MODERNIZAÇÃO DAS INSTALAÇÕES DA QUINTA DO PROGRESSO, FARO

Arquitecto: ARQ.TO TIERRI F. FARIAS
 Coordenador: Membro da Ordem dos Arquitectos Portugueses nº4696

Cliente/requirente: NAVE PEGOS Comércio e Manutenção de Embarcações, Lda.
 Cont. Fiscal nº 503621951
 Quinta do Progresso, Sítio da Panasqueira, 8005-164 FARO

Fase do projecto: LICENCIAMENTO

Conteúdo: PROPOSTA
 Revisão: #04
 Layout no. file no. 620/629/630/2043

Escala: 1/1000
 Ref. interna: PL.39

Formato: A1 ao baixo
 Peça Desenh. nº: 0005

Data: 13.06.2023
 Project no.: 00170