




PLANTA
Esc. 1:100

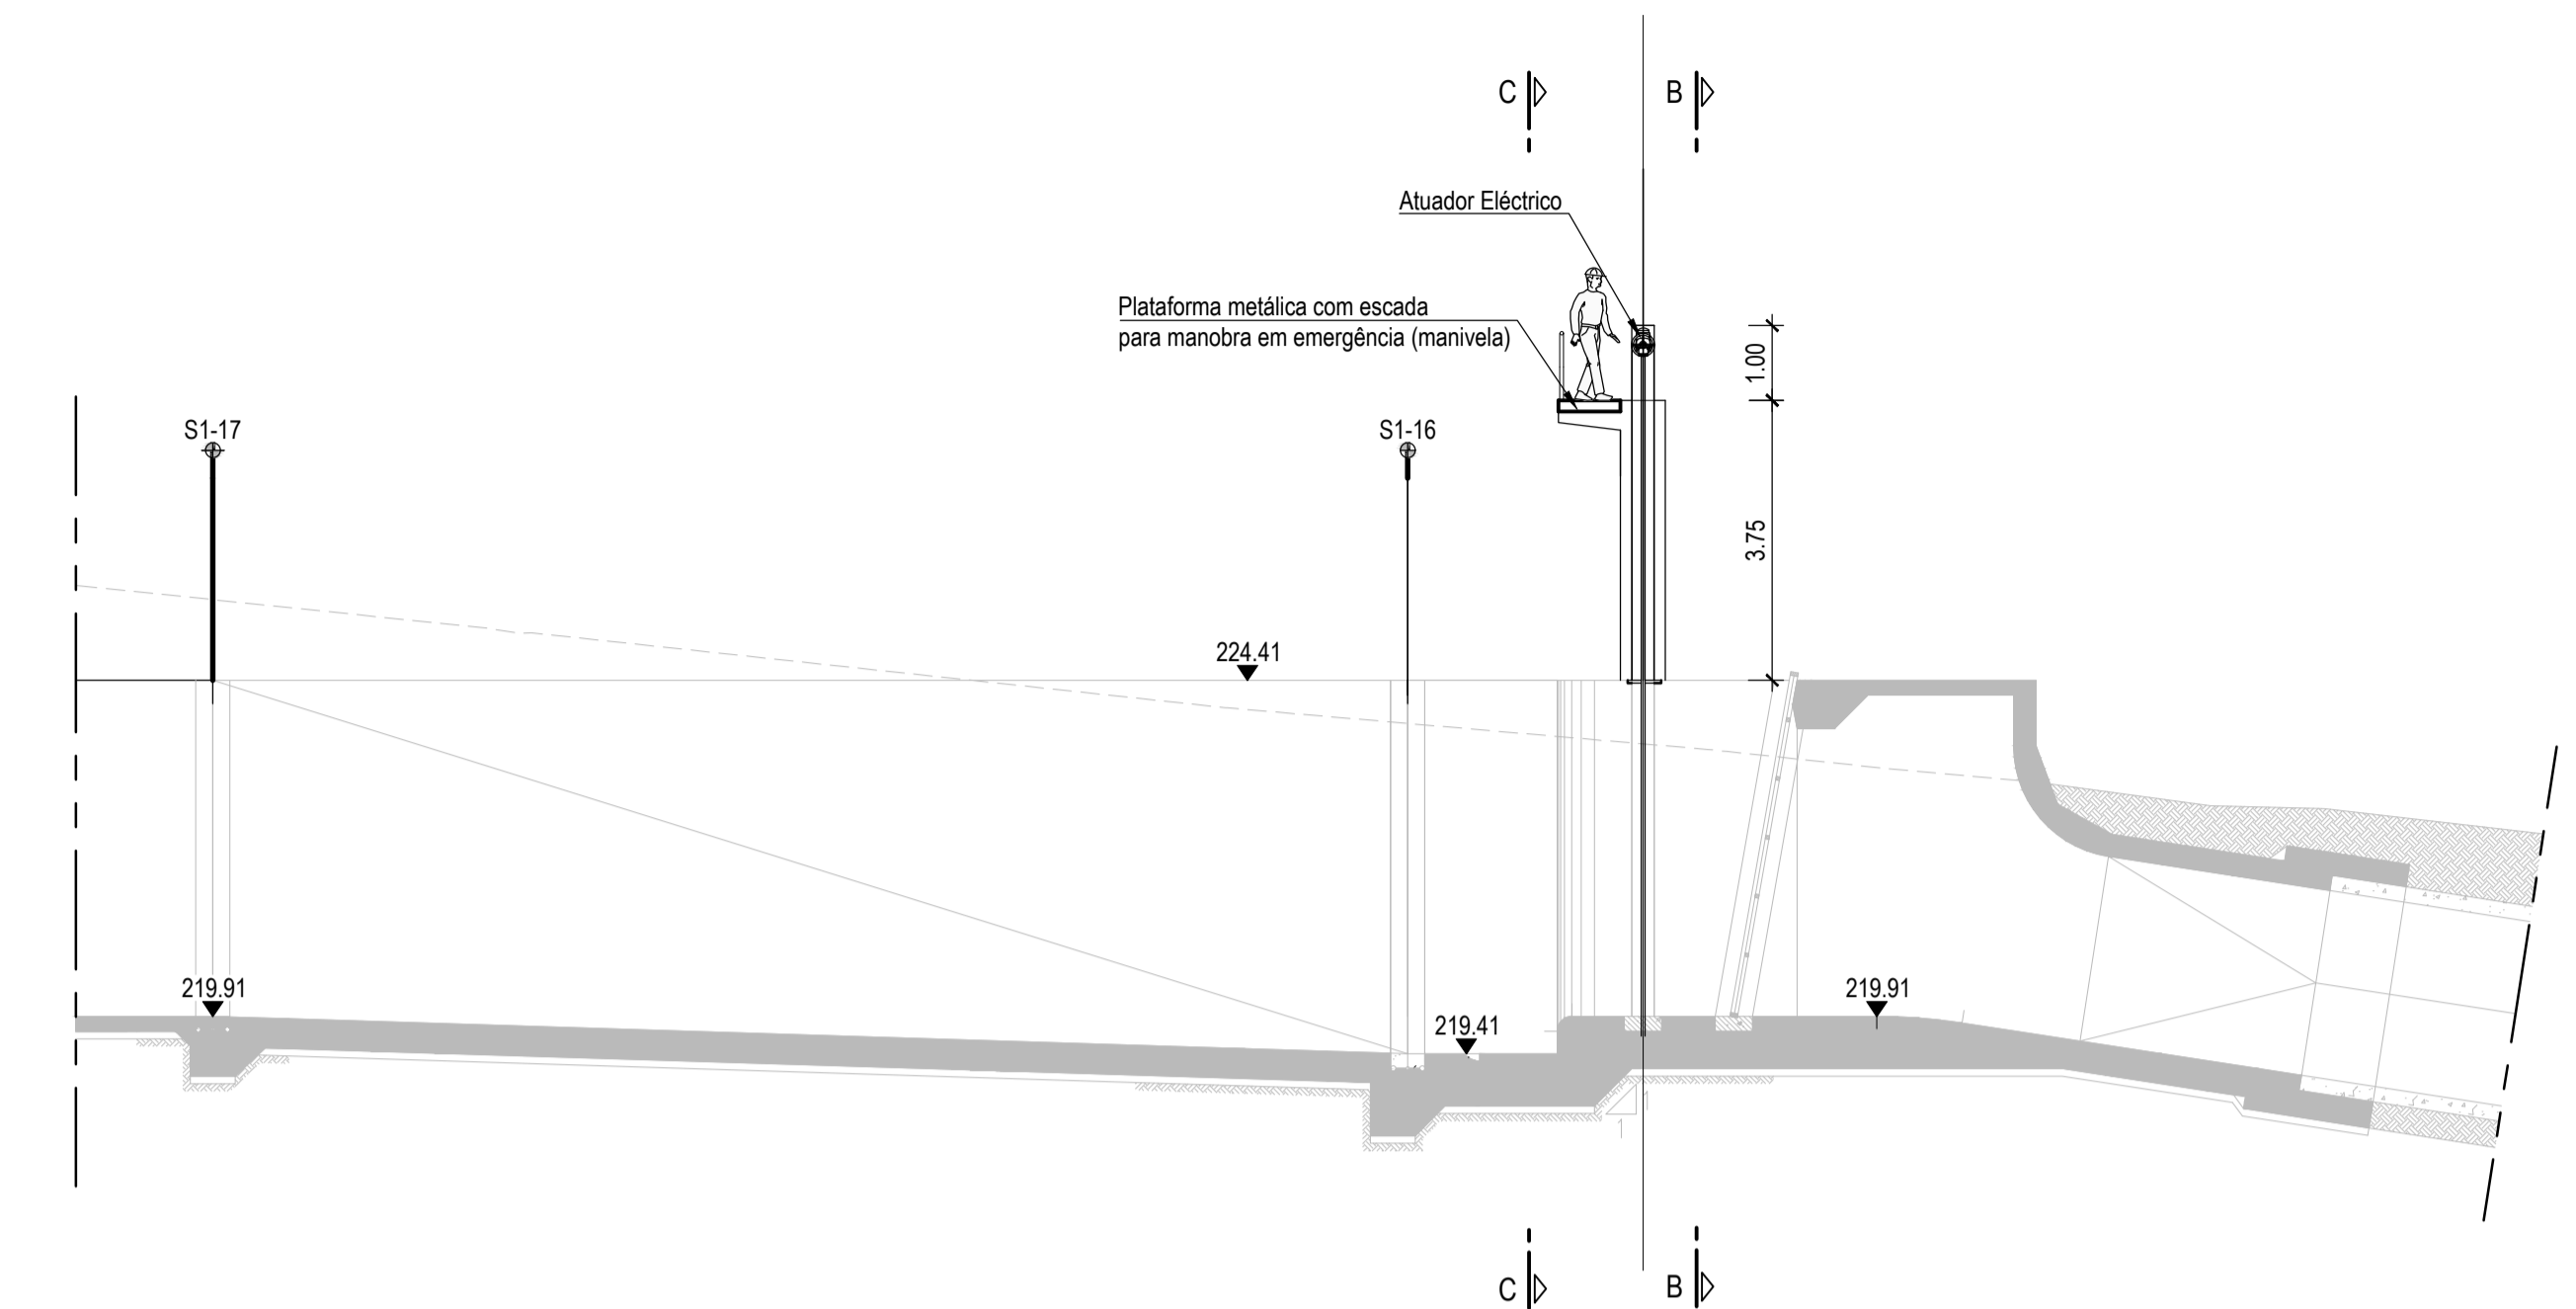

CORTE A-A
Esc. 1:100

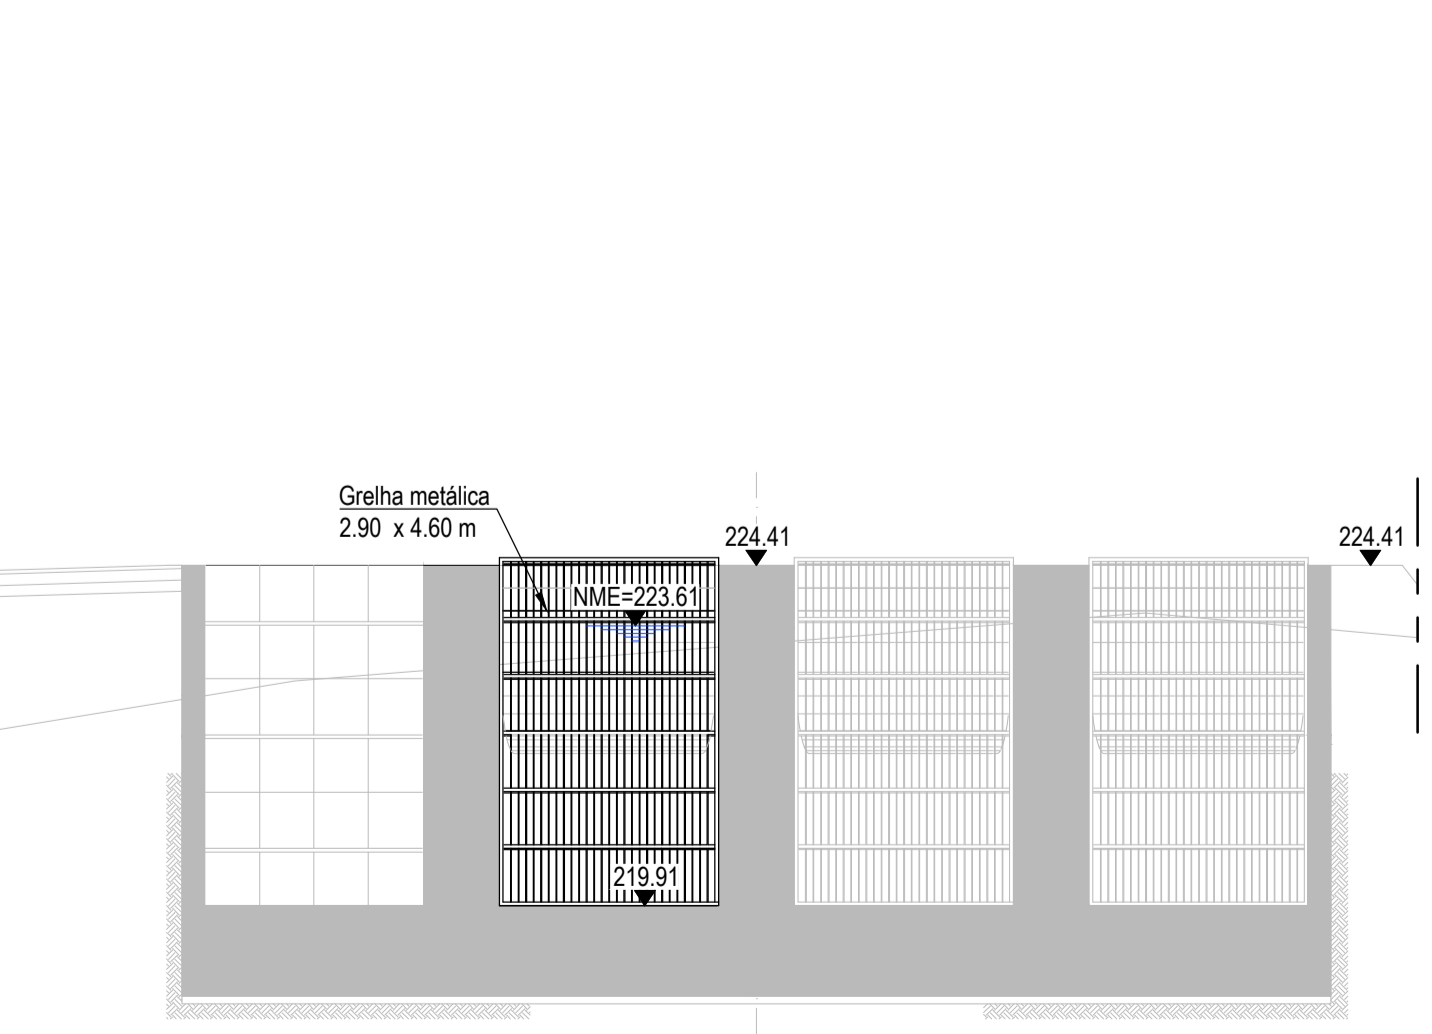

CORTE B-B
Esc. 1:100

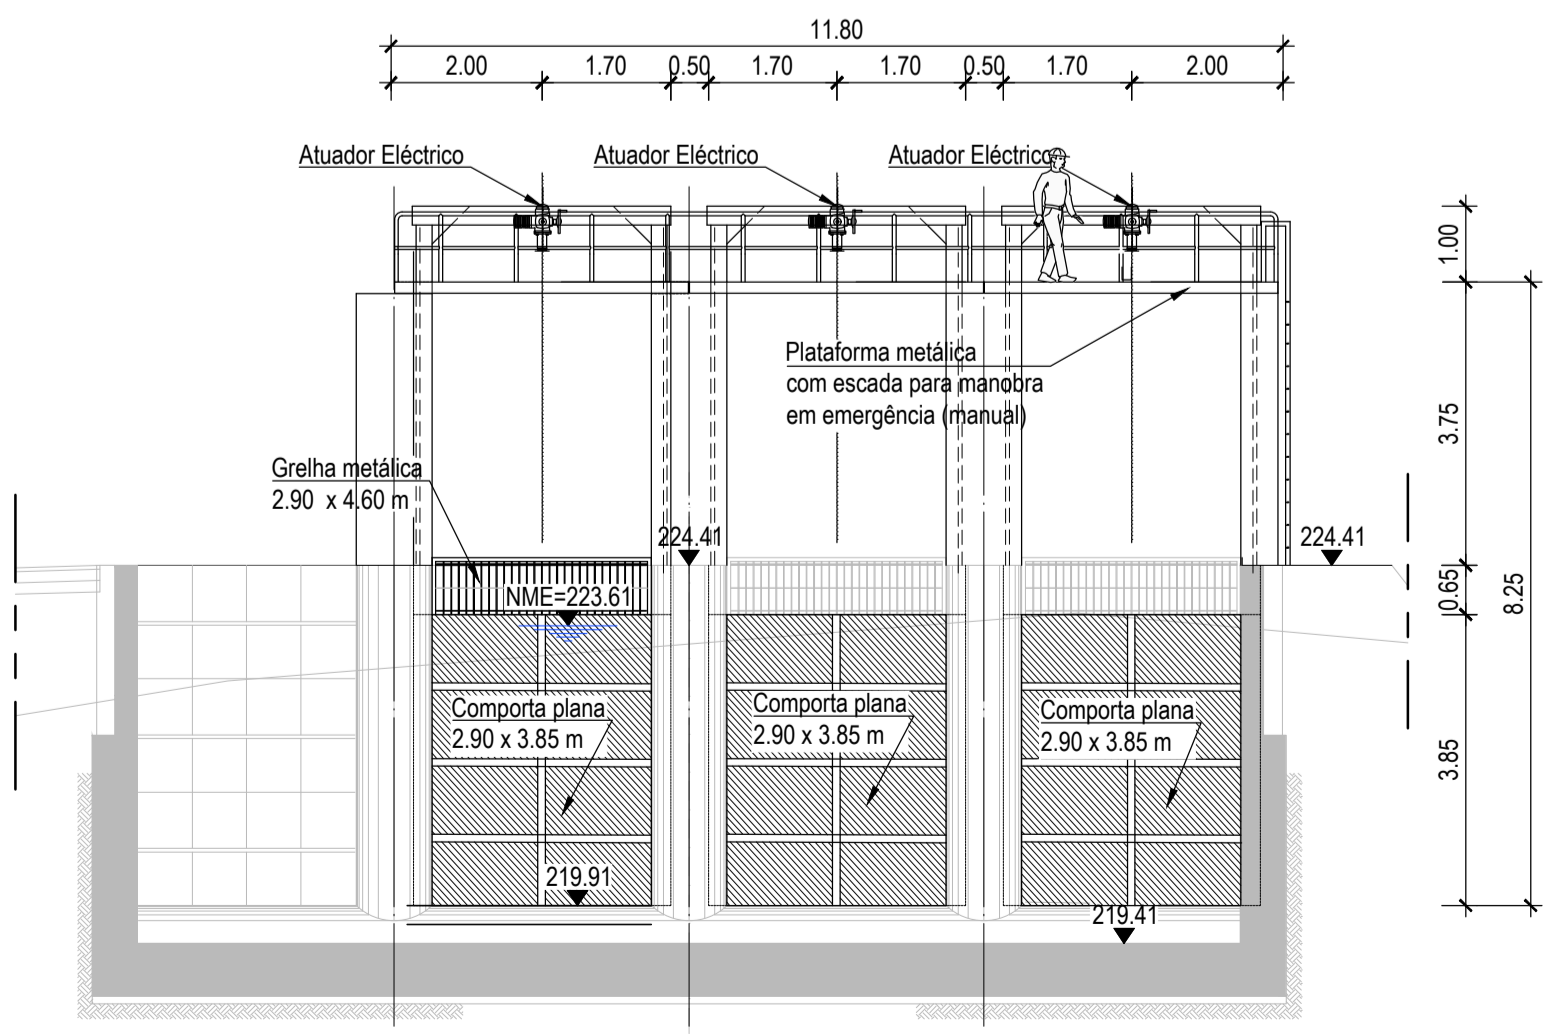

CORTE C-C
Esc. 1:100

Revisão	Descrição	Data	Rébrica
PROJETO DE EXECUÇÃO E ESTUDO DE IMPACTE AMBIENTAL DO CIRCUITO HIDRÁULICO DE REGUENGOS DE MONSARAZ E RESPECTIVO BLOCO DE REGA			
Estrutura de saída Sifão - S1 Planta e cortes			
Projectou	2017/09	Manuel Valadas	Substituído des. nº
Desenhou	2017/09	Ana Salazar	Substituído por des. nº
Verificou	2017/09	Manuel Valadas	Cod.: 16113-FE-01-02-IHD-DES-206-0
Aprovou	2017/09	Manuel Valadas	Nº EDIA: 14C20PE_RegMn_D206_F001aF001_RPT10SSÍfo1_PE_R00_20170930
ESCALAS:			Nº ORDEM:
1/100			206-0
FOLHA:			1/1

ESTE DOCUMENTO É PROPRIEDADE DA TFF PLANEGE CENOR, S.A. E NÃO PODE SER REPRODUZIDO, DIVULGADO OU FORNECIDO A TERCEIROS SEM AUTORIZAÇÃO EXPRESSA.