


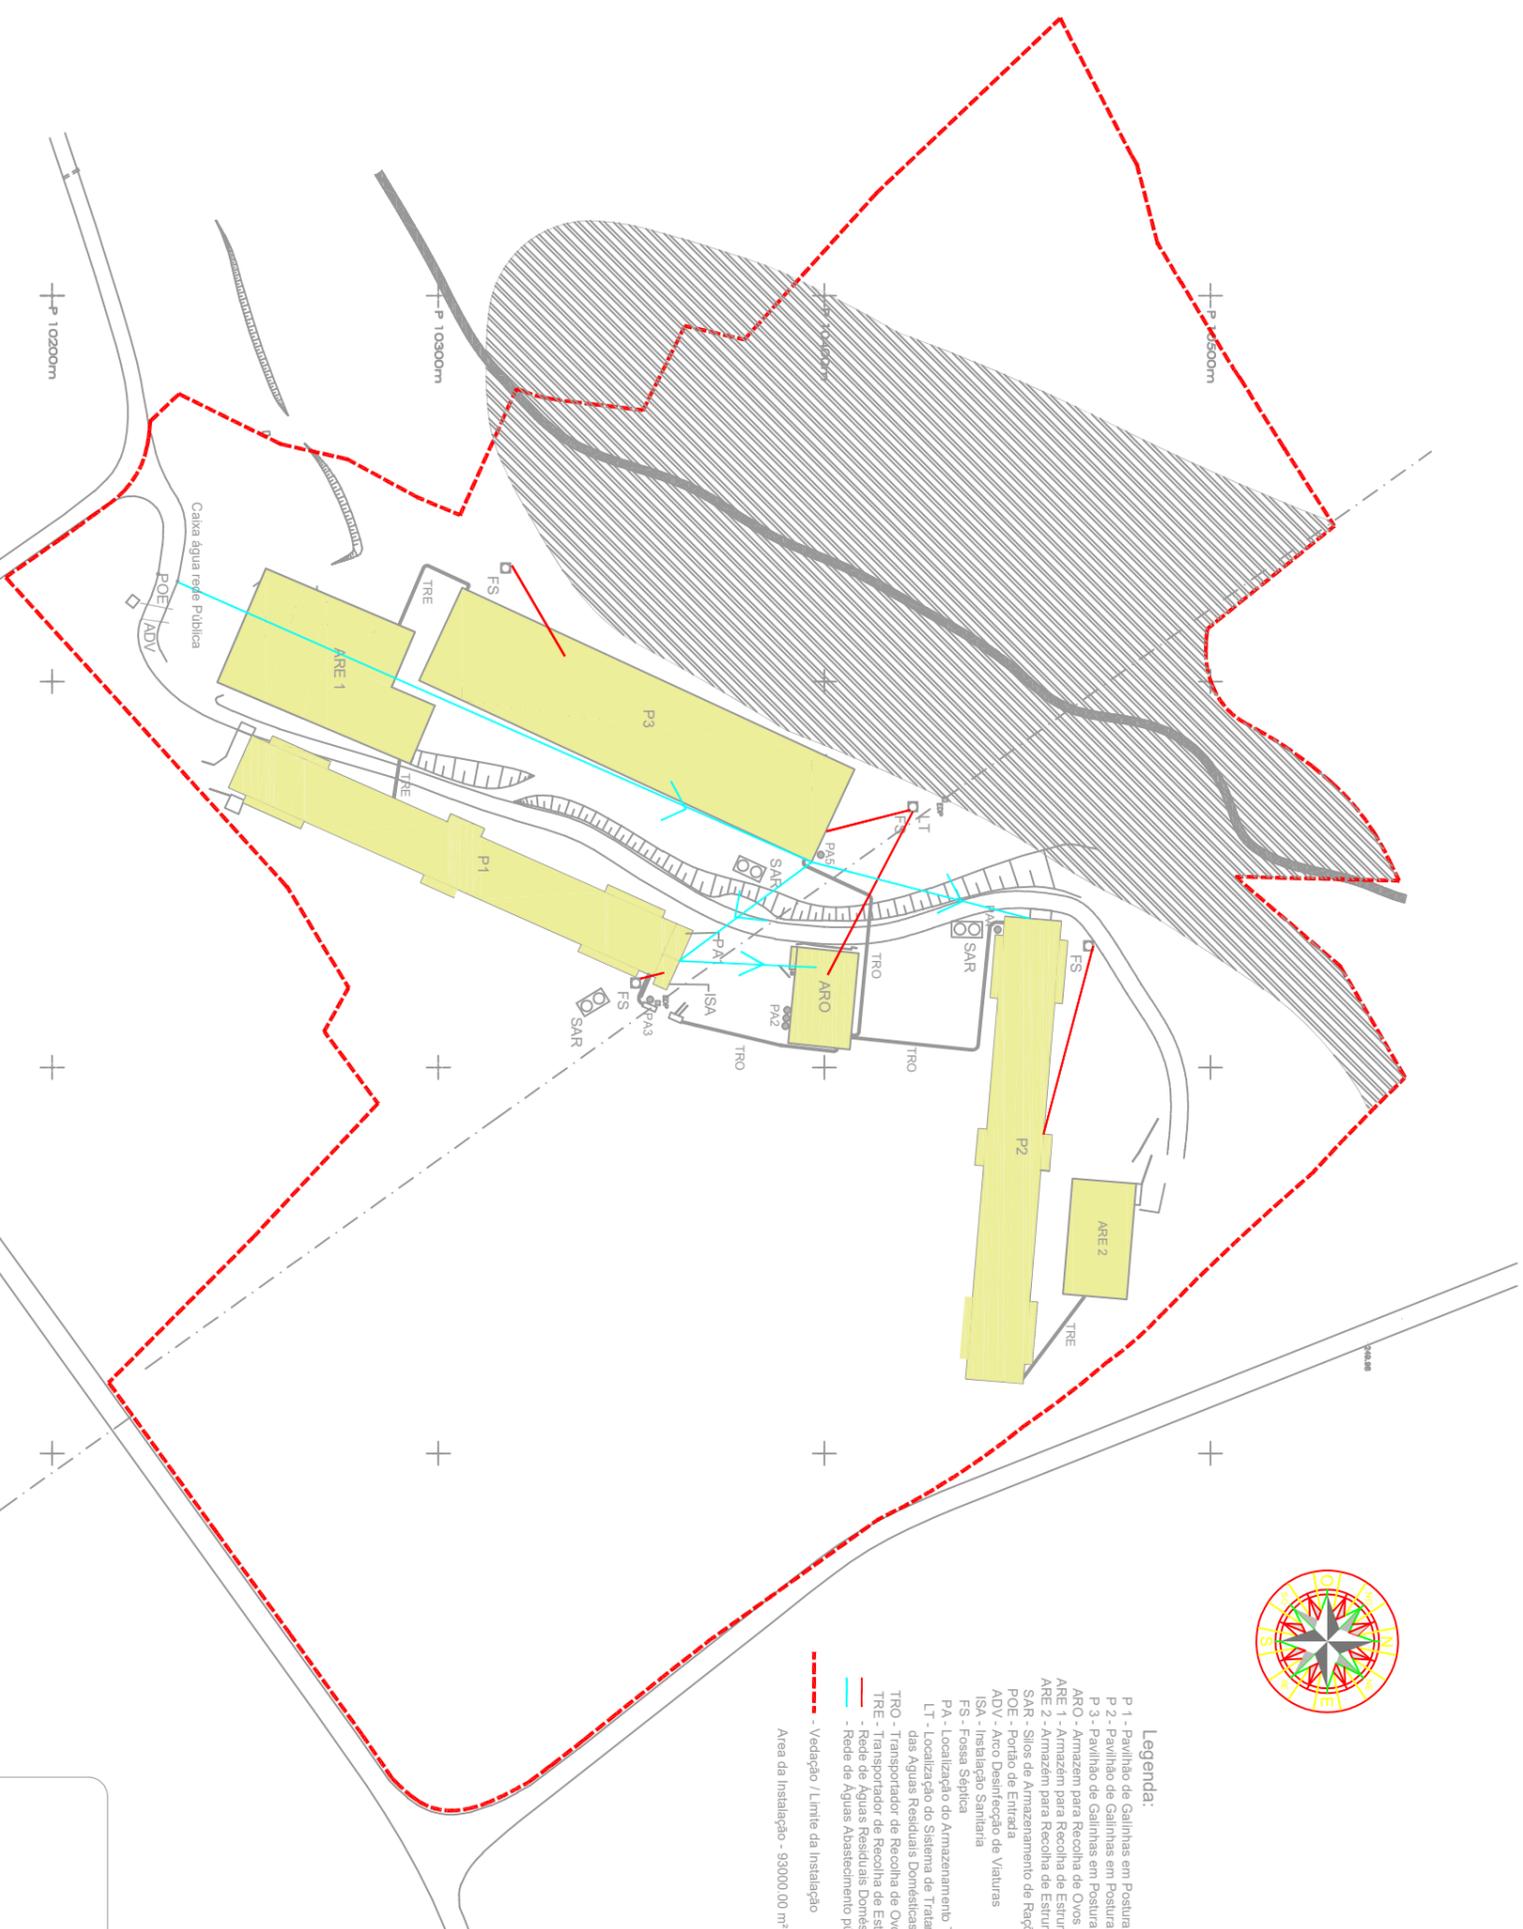

**Legenda:**

- P-1 - Pavilhão de Galinhas em Pastura
  - P-2 - Pavilhão de Galinhas em Pastura
  - P-3 - Pavilhão de Galinhas em Pastura
  - ARO - Armazém para Recolha de Ovos
  - ARE-1 - Armazém para Recolha de Esturme
  - ARE-2 - Armazém para Recolha de Esturme
  - SAR - Sítios de Armazenamento de Rações
  - PAE - Portão de Entrada
  - ADV - Arco Desinfeção de Veículos
  - ISA - Instalação Sanitária
  - FS - Fossa Séptica
  - PA - Localização do Armazenamento Temporário de Resíduos
  - LT - Localização do Sistema de Tratamento das Águas Residuais Domésticas
  - TRO - Transportador de Recolha de Ovos
  - TRE - Transportador de Recolha de Esturme
  - Rede de Águas Residuais Domésticas
  - Rede de Águas Abastecimento público
- Vedação / Limite da Instalação
- Area da Instalação - 93000,00 m<sup>2</sup>



Requerente:	Zêzerovo, S.A.
Projeto:	Produção de Ovos - 214 528 Aves
Local:	Souto da Ponte - Dornes Ferreira do Zêzere
Fase:	Renovação Licença Ambiental LA 425/0,0/2012
Designação:	Planta de Implantação
Técnico Responsável:	Dep. Interno
Processo Nº:	
Data:	
Escala:	1:1000
Data:	
Desenho Nº:	

Este desenho constitui propriedade intelectual dos seus autores e não pode ser reproduzido sem a sua prévia autorização, de acordo com a legislação em vigor.