



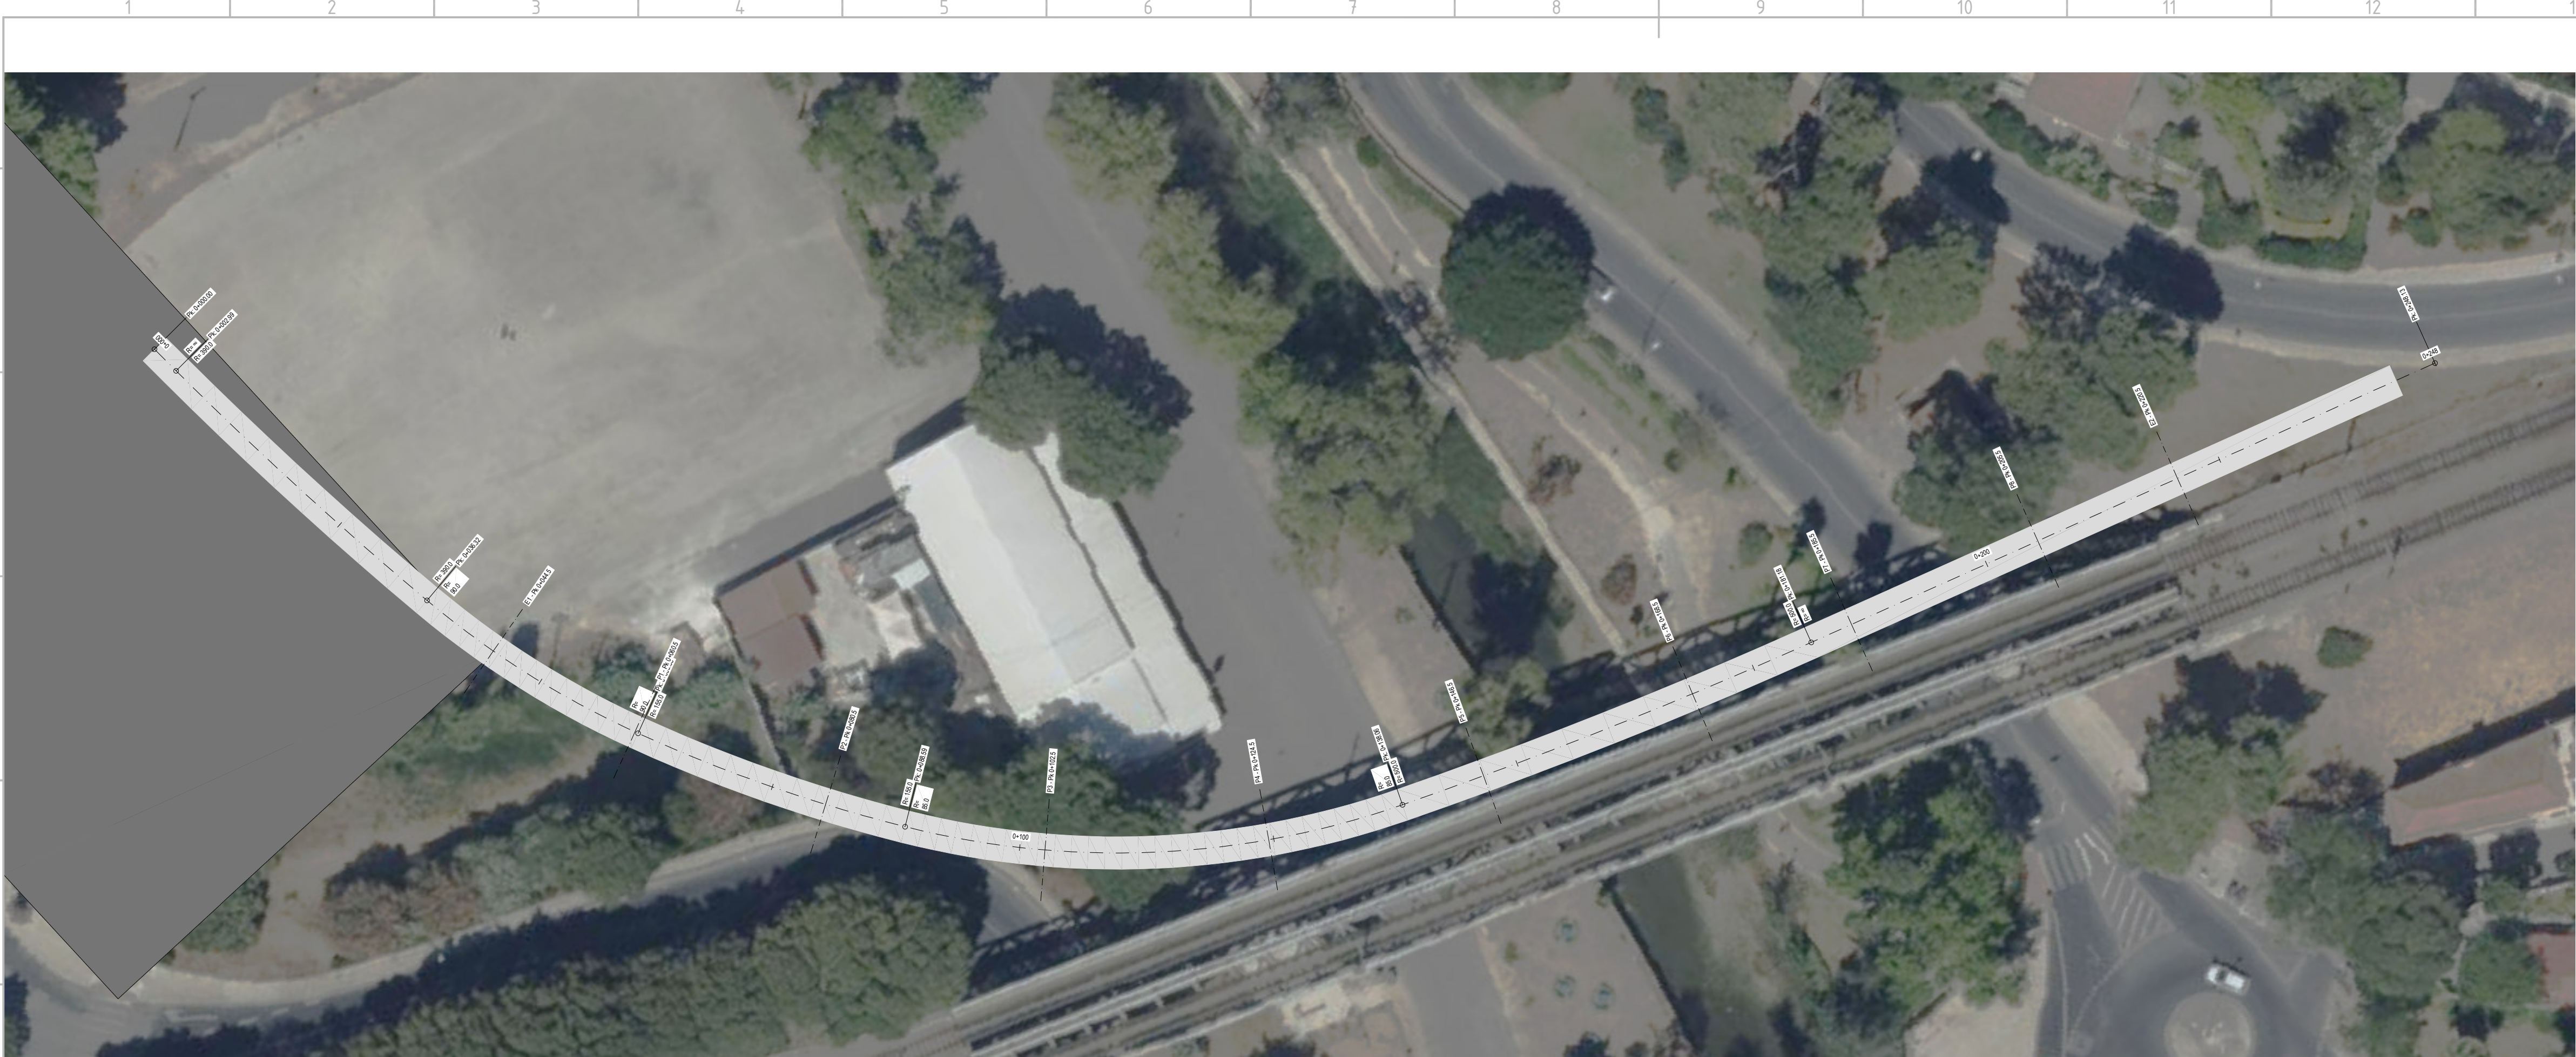


PLANTA

Esc. 1:400

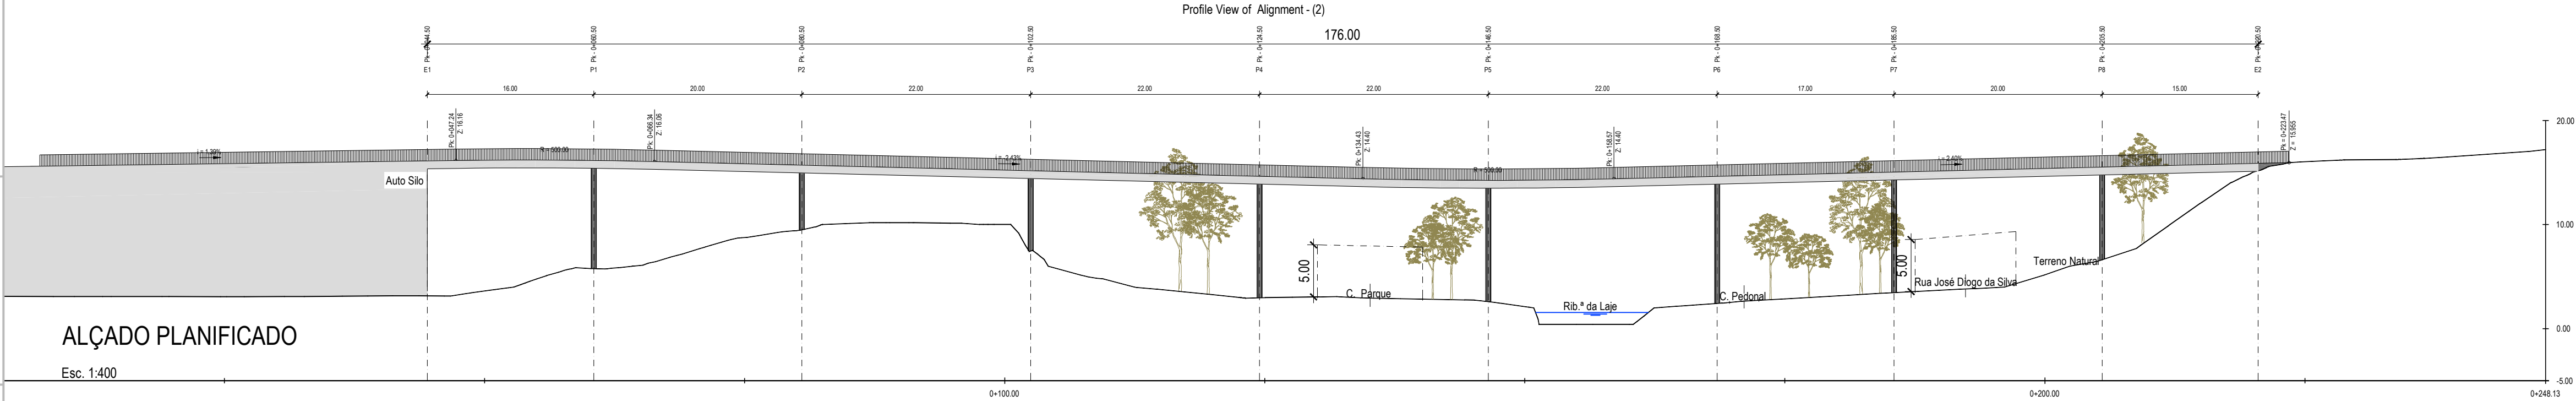


ALÇADO PLANIFICADO

Esc. 1:400

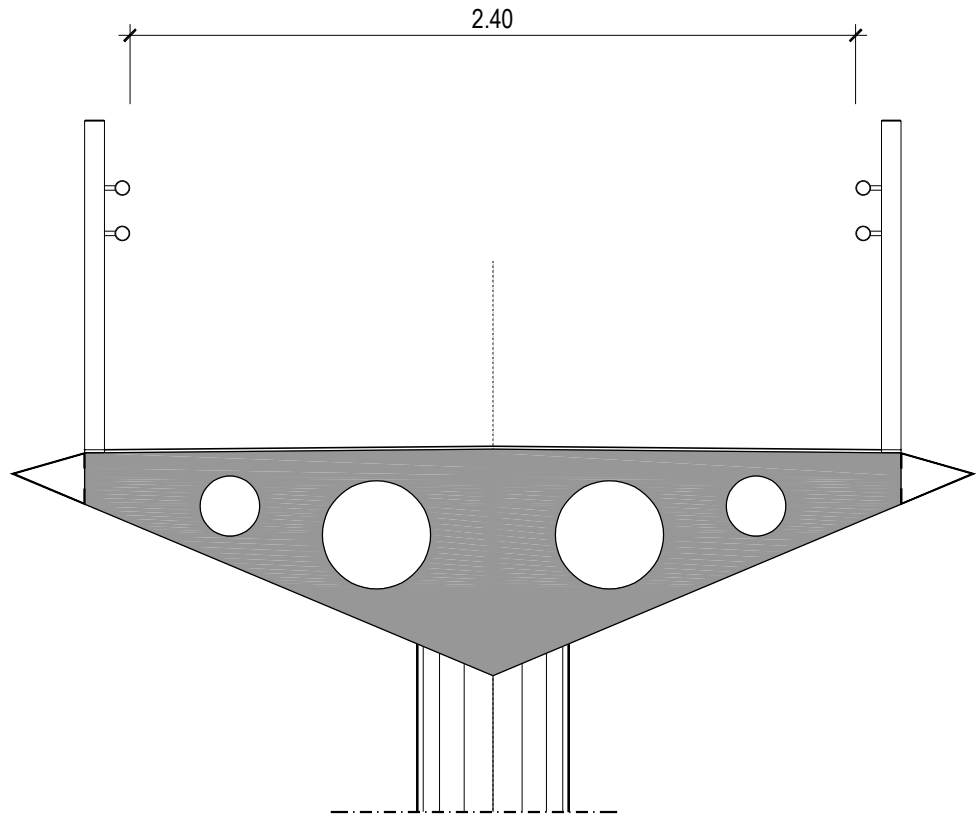

SECÇÃO TRANSVERSAL
DO TABULEIRO

Esc. 1:25

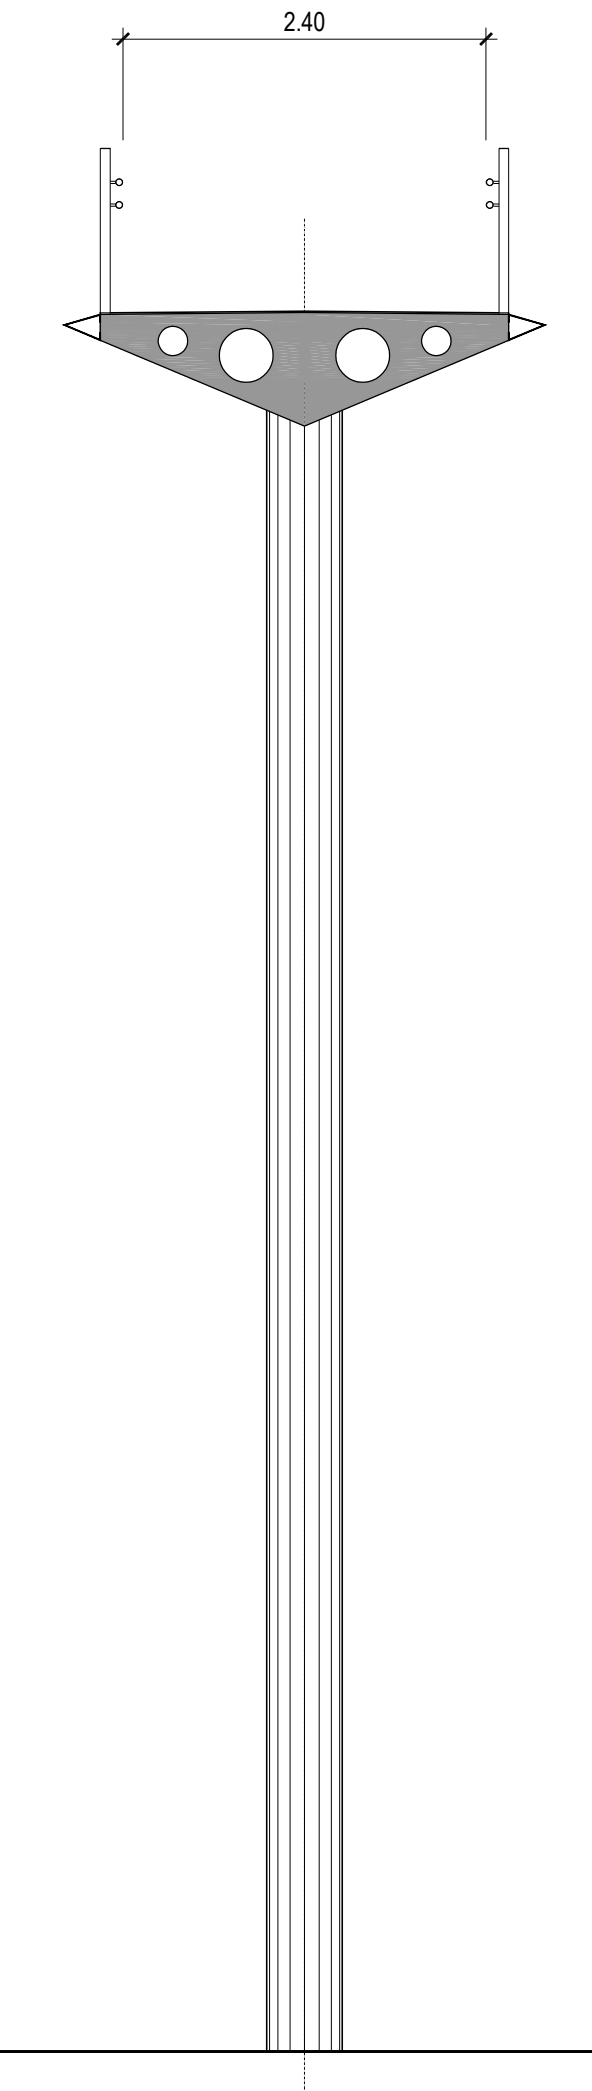

SECÇÃO TRANSVERSAL
JUNTO AO PILAR

Esc. 1:50

Legenda

06. A	Apresentação de elementos de acordo com reunião técnica	2022/04/13
05. A	Resposta notificação SAI-CHM/2020/12930	2021/01/29
01. A	Resposta notificação SAI-CHM/2019/29925	2020/03/04
Revisão	Descrição	Data
Proprietário / Promotor		Owner / Promotor

Arquitetura / Coordenação

SARAIVA+ASSOCIADOS
25 Years. We are just starting.

Proprietário / Promotor

EFEITO PREVISTO LDA

Título do Projecto

ANTIGAS INSTALAÇÕES DA FUNDIÇÃO DE OEIRAS

Localização

RUA DA FUNDIÇÃO DE OEIRAS, OEIRAS, PORTUGAL

Disciplina

ARQUITECTURA

Fase

Título

PROPOSTA PARA PONTE PEDONAL E CICLÁVEL ENTRE FUNDIÇÃO DE OEIRAS E NORTE DE OEIRAS RUA MACHADO DE CASTRO

Colaboração	Team	Código
André Mendes, arqu. (07/07/90)		8 - 1 - 1 - 1 - M I X - O E R
Thiago Galvão, arqu. (04/05/91)		
Ana Carolina Henri, arqu. (03/08/91)	Ficheiro	File
Cláudia Faria, arqu. pedagoga		
Júlio Santos, eng.		
Alterado por	Last Change	Data
altera - 28/07/2022		ABRIL 2022
Número do Desenho	Design number	Revisão - Rev. - C. Inf.

ARQ PIP 03 1.10.6 A

Autor do Projecto: Miguel Saraiva, arqu. (05/00/91)

Este documento é propriedade intelectual dos seus autores, não podendo, sem a sua autorização, ser reproduzido ou usado sem qualquer tipo de alteração ou modificação.

Este documento foi desenvolvido com o auxílio do software AUTOCAD® desenvolvido e licenciado de acordo com o "Contrato de Licença de Software Autodesk" da Autodesk, Inc.®

ISO A1