
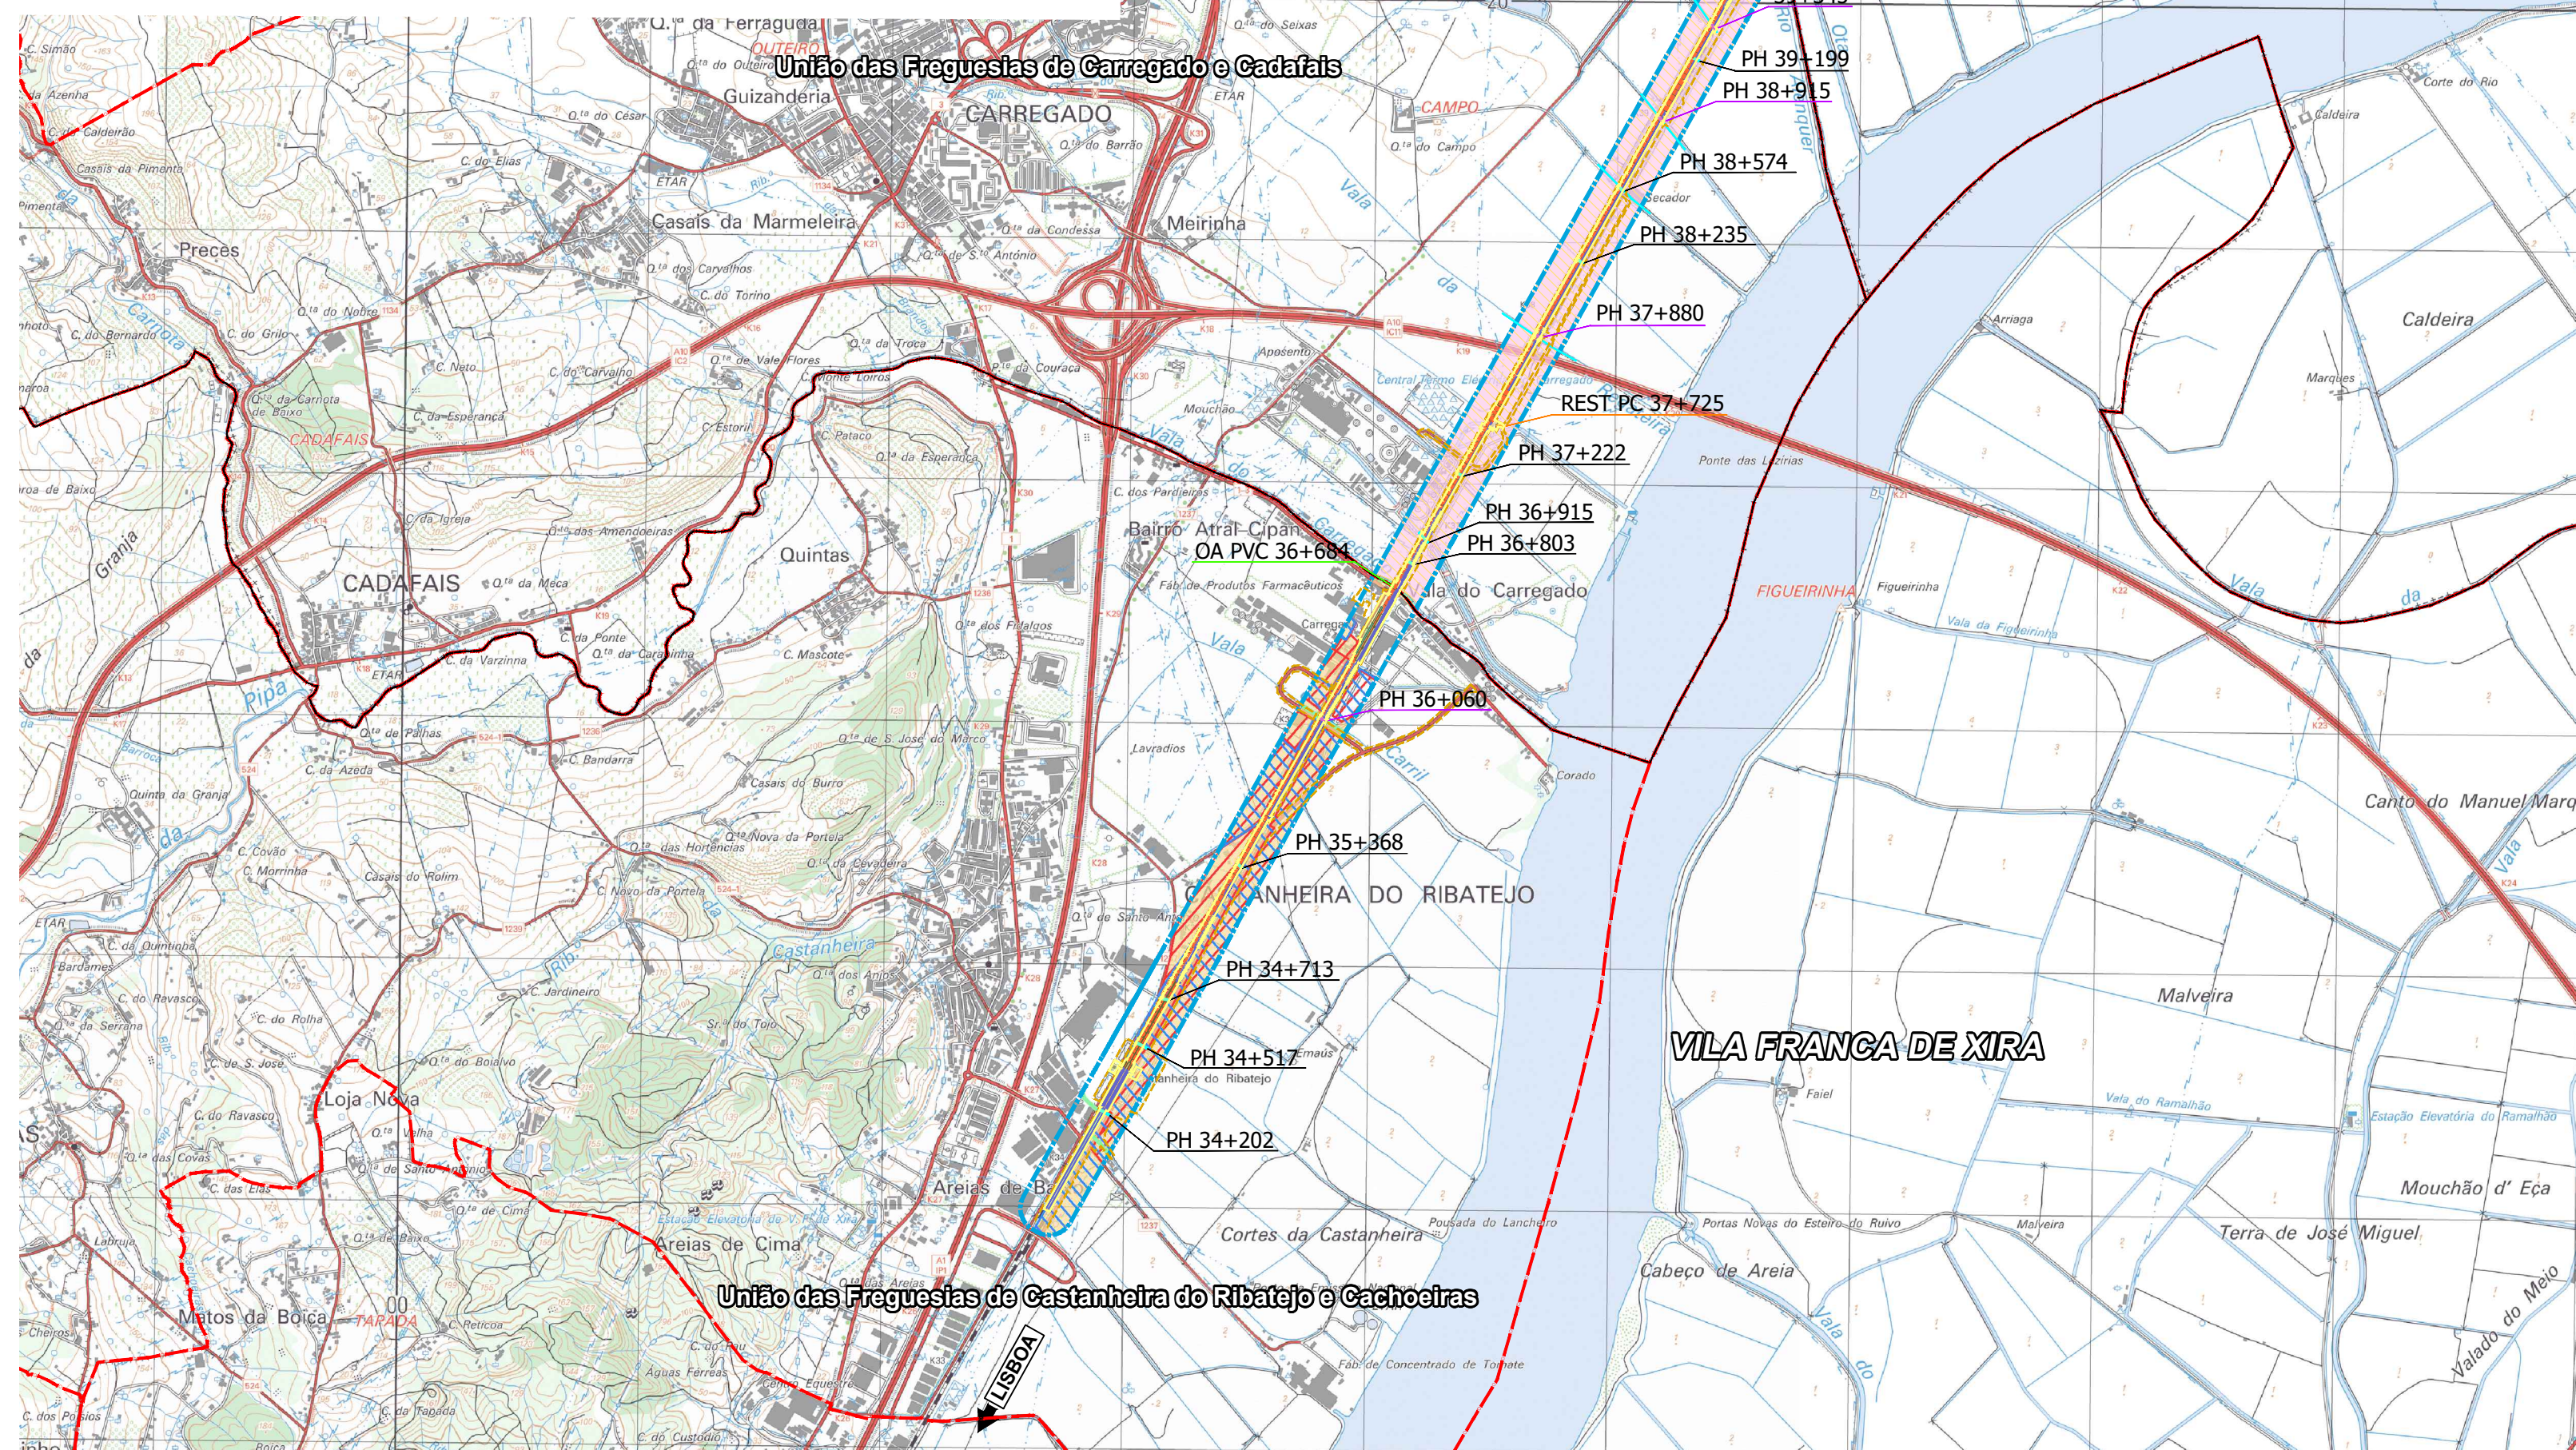


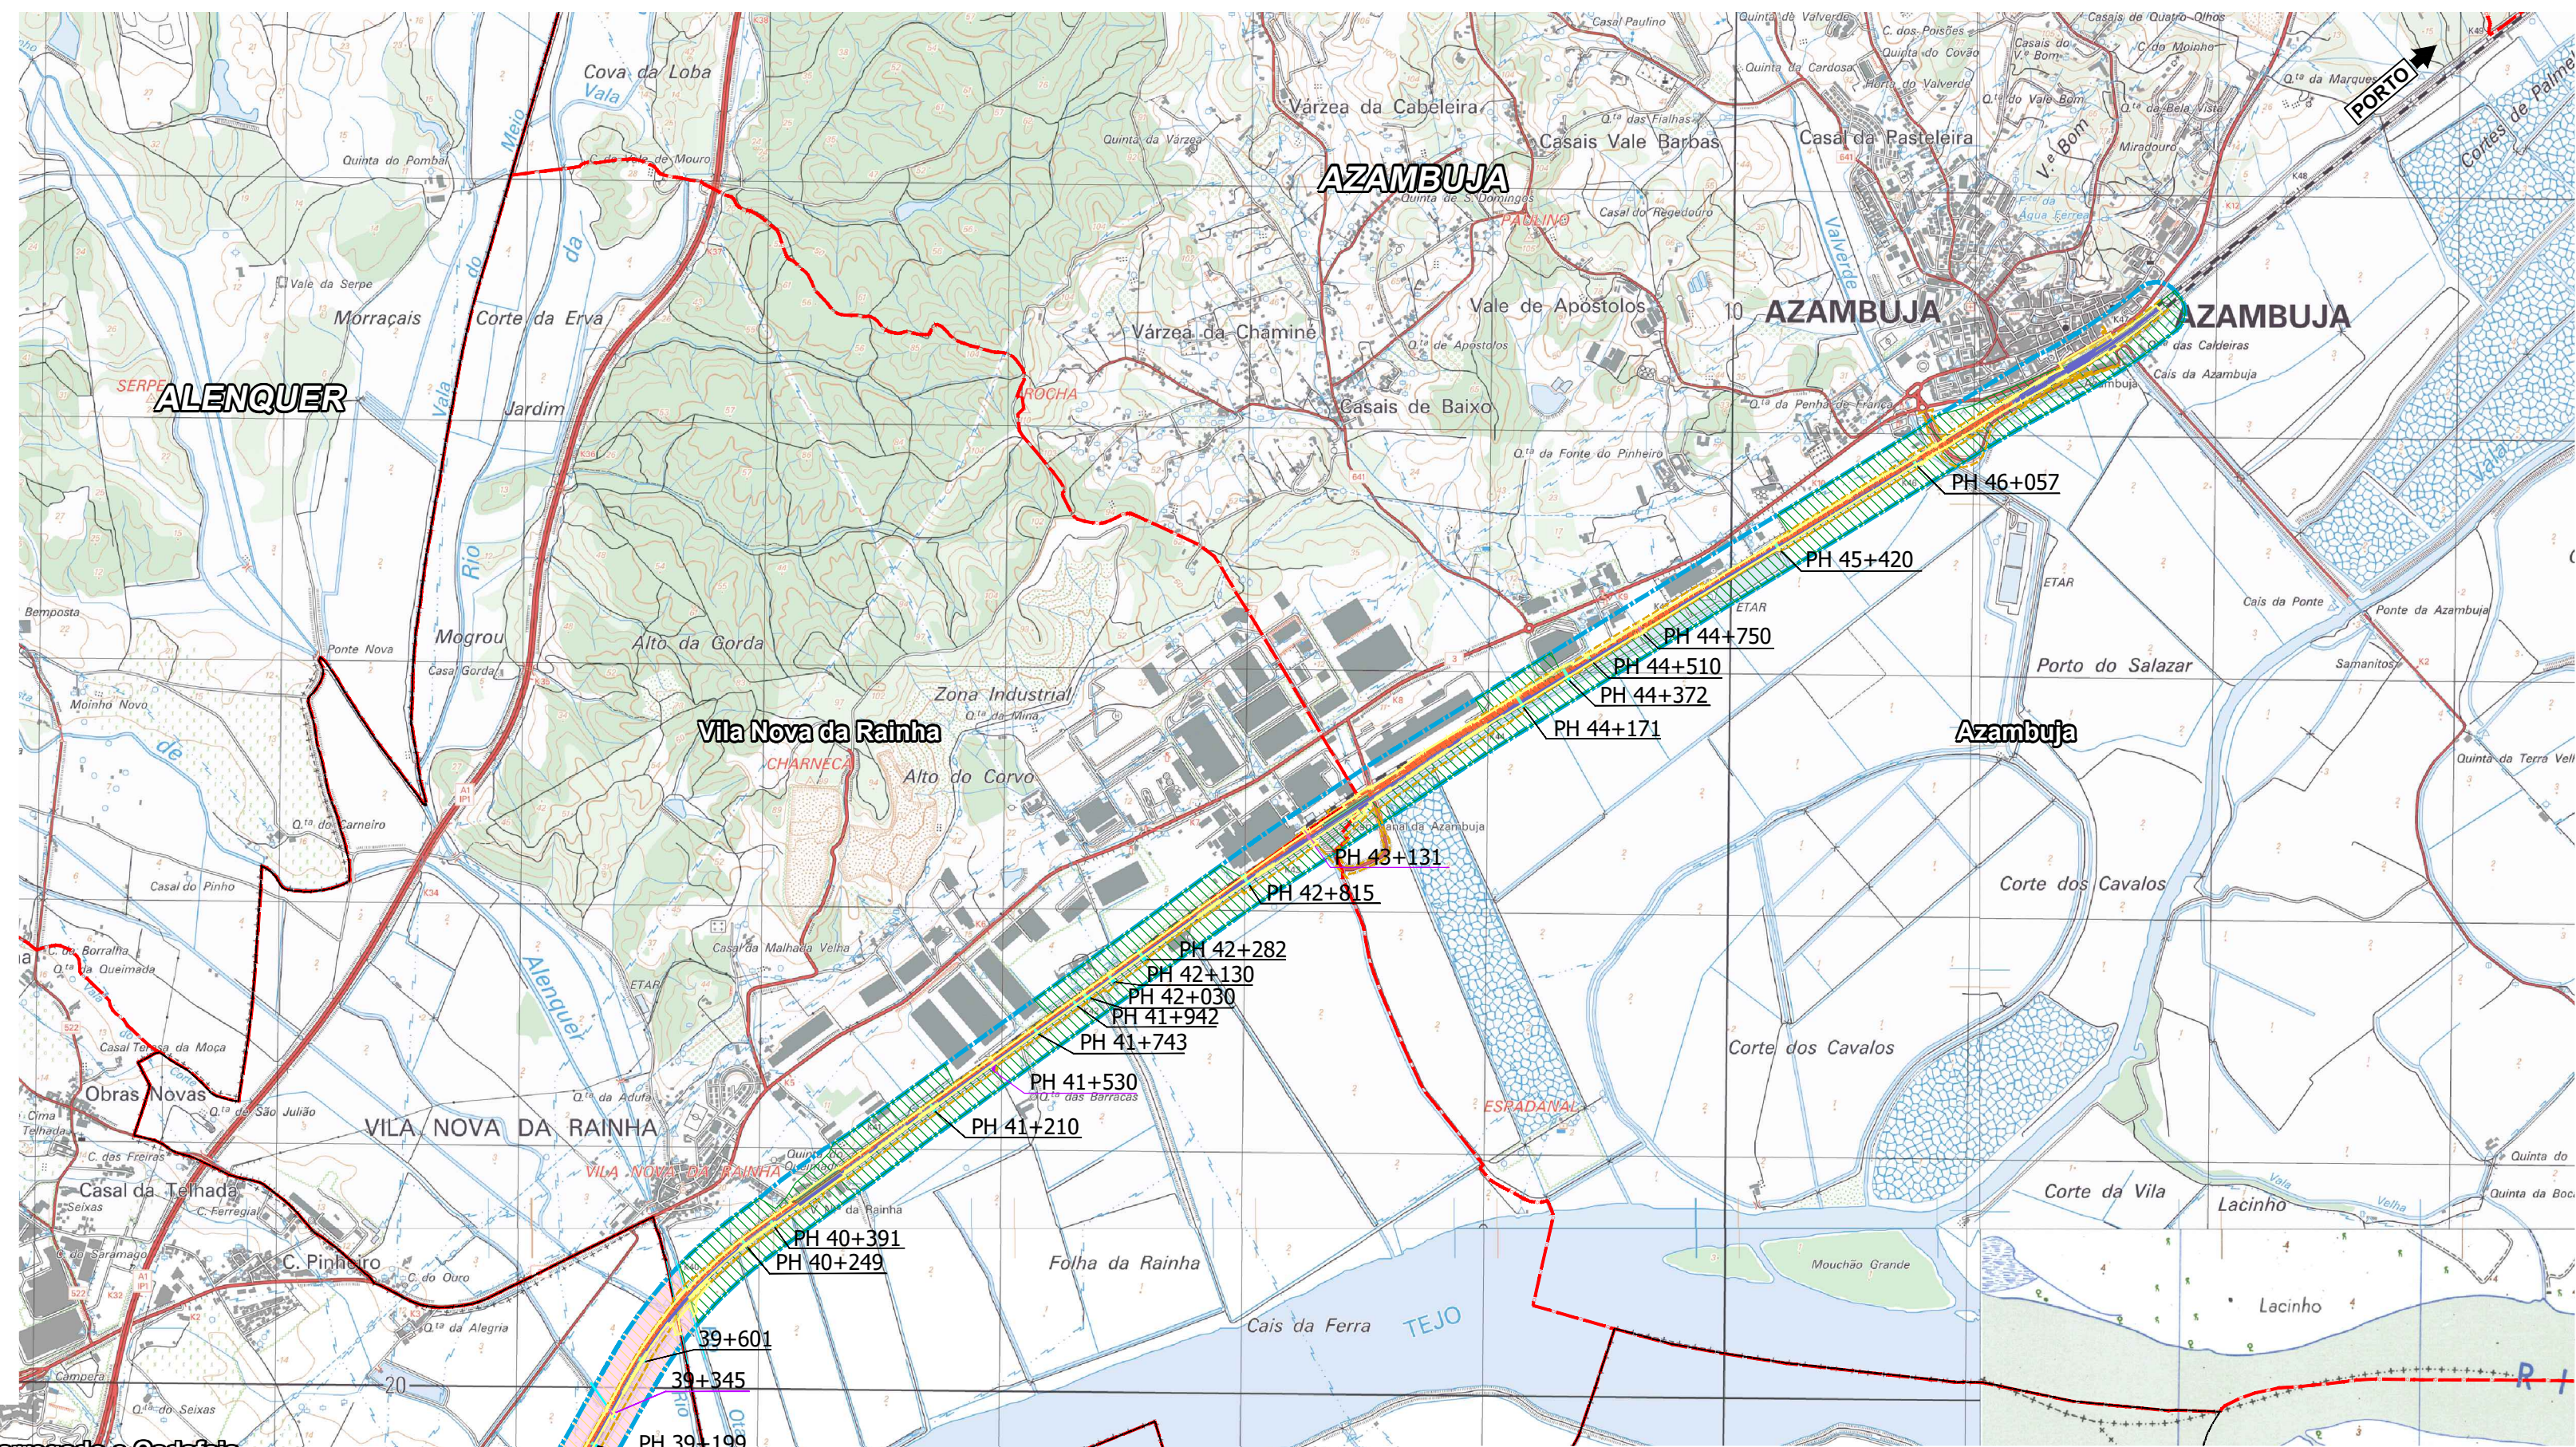

- -EIXO DE PROJETO (Unifilar)
- -EIXO DA VIA EXISTENTE (Unifilar)
- -PASSAGENS HIDRÁULICAS EXISTENTES A MANTER
- -PASSAGENS HIDRÁULICAS A INTERVENCIONAR
- -REESTABELECIMENTO A CONSTRUIR
- -OBRAS DE ARTE A CONSTRUIR

 -PLATAFORMAS DE PASSAGEIROS EXISTENTE SEM INTERVENÇÃO
 -PLATAFORMAS DE PASSAGEIROS EXISTENTE COM INTERVENÇÃO OU A CONSTRUIR
 -PLATAFORMA TÉCNICA DE CASTANHEIRA DO RIBATEJO A CONSTRUIR

 - ÁREA DE ESTUDO
 - ÁREA DE INTERVENÇÃO
 - DOMÍNIO PÚBLICO FERROVIÁRIO
 - LIMITE DOS CONCELHOS
 - LIMITE DAS FREGUESIAS

REN ALENQUER:

- ÁREAS DE MÁXIMA INFILTRAÇÃO
- ZONAS AMEAÇADAS PELAS CHEIAS
- LEITOS DE CURSOS DE ÁGUA

REN VILA FRANCA DE XIRA:

- LEITOS DE CURSOS DE ÁGUA
- ÁREAS DE MÁXIMA INFILTRAÇÃO
- ZONAS AMEAÇADAS PELAS CHEIAS
- ÁREAS EXCLUÍDAS DA REN

REN AZAMBUJA:

 - REN BRUTA

Proposta Fonte: Planta de Condicionante do PDM da Azambuja (Em vigor)

[illegible]