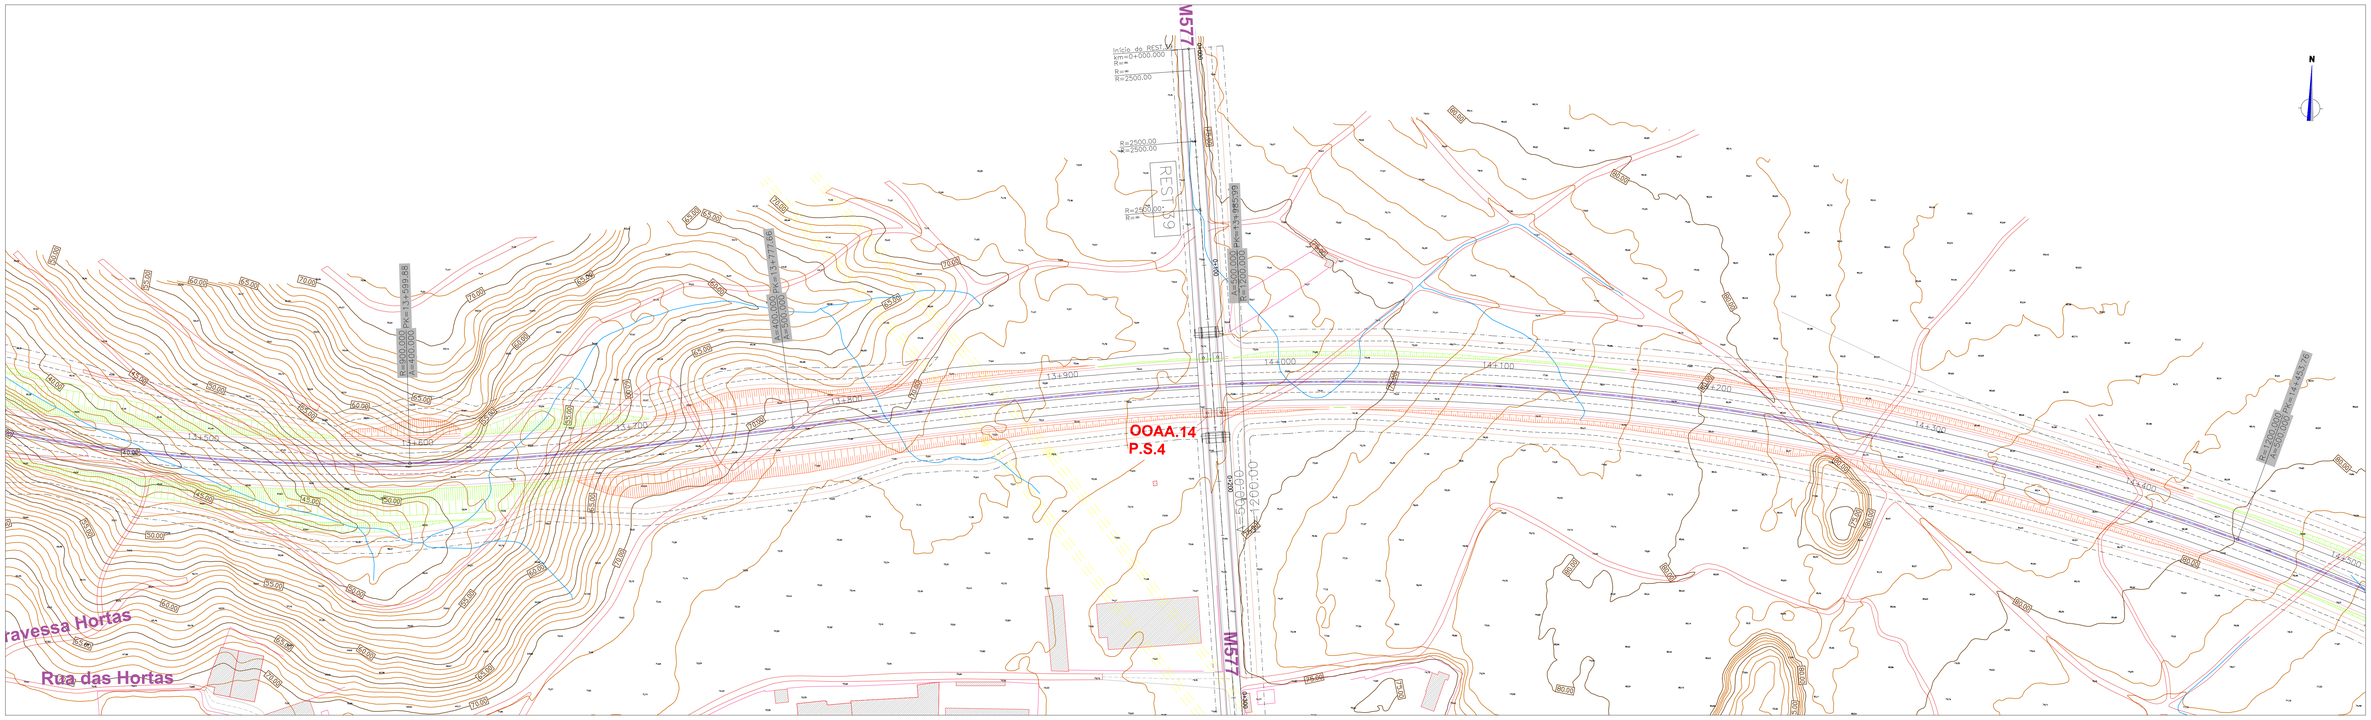

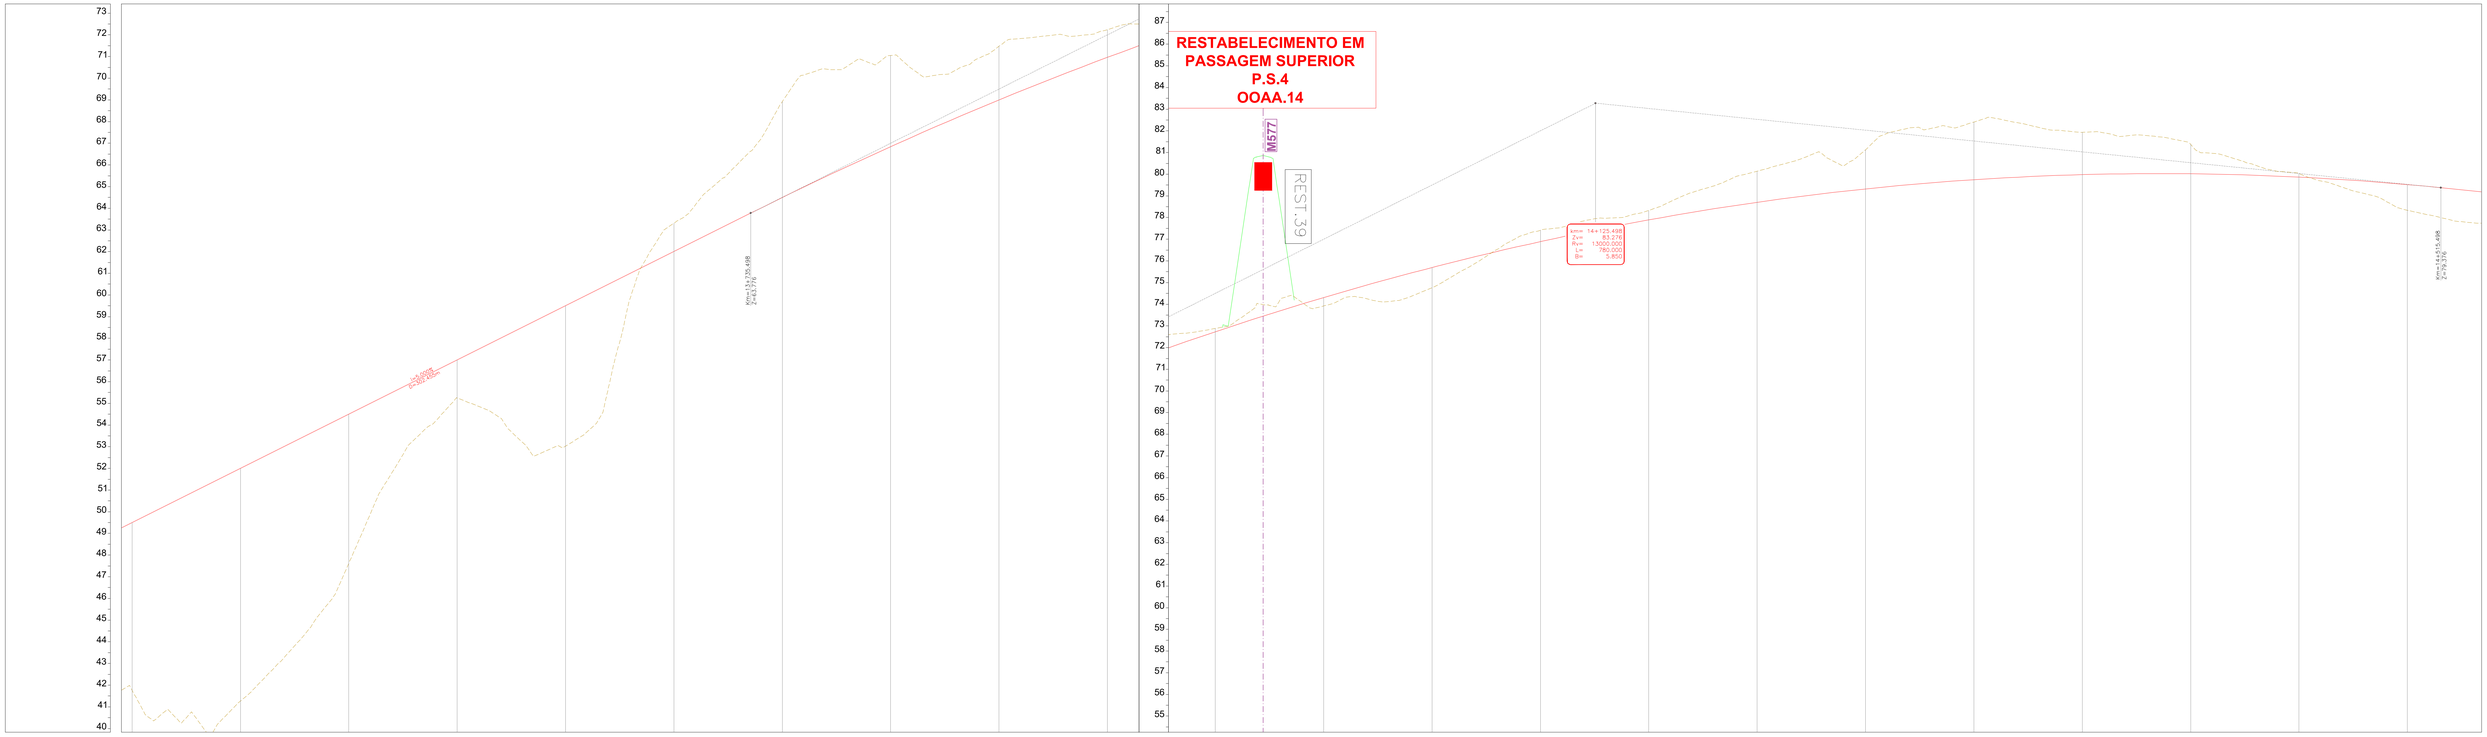

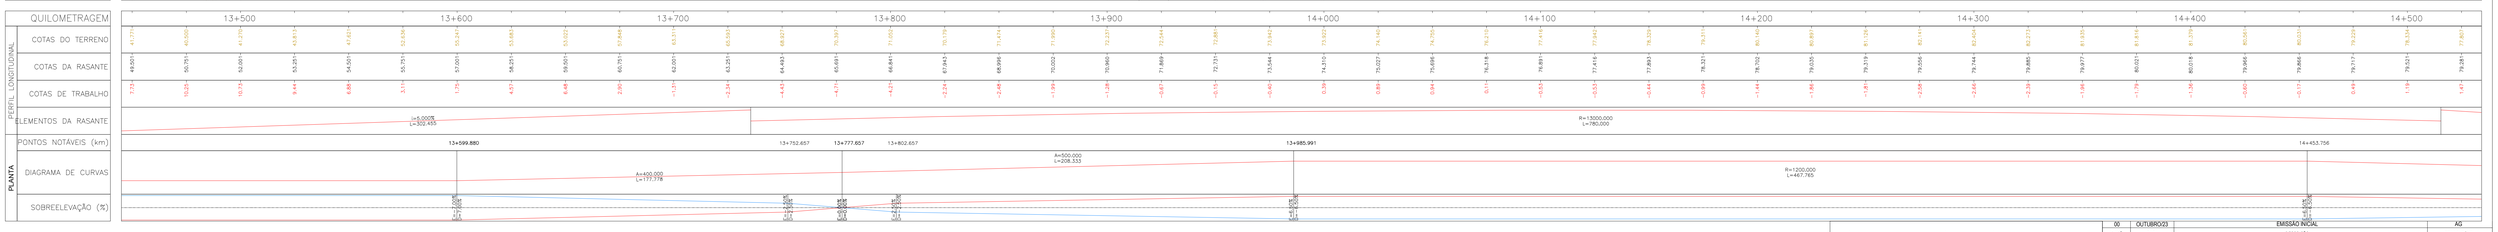

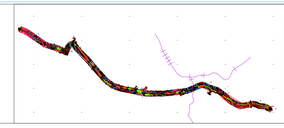

REVISÃO	DATA	DESCRIÇÃO	RESPONSÁVEL
00	OUTUBRO/23	EMISSÃO INICIAL	AG

RIPORTICO Arquitetos
riportico.geral@riporticoarquitetos.com
www.riportico.com
Rua Velha 147 - 3430 -649 Cabanões de Vilarinho | Viseu
Telef. 232 491 707 - Fax 232 491 144

Requerente:	MUNICÍPIO DE ÁGUEDA E MUNICÍPIO DE AVEIRO
Obra:	EIXO RODOVIÁRIO AVEIRO-ÁGUEDA
Local:	AVEIRO - ÁGUEDA
Fase:	Projeto de Execução
Especialidade:	TRAÇADO RODOVIÁRIO
Designação:	PLANTA E PERFIL LONGITUDINAL
Técnico Responsável:	
Escalas:	1/1000

PROC	FASE	ESPEC	PEÇA	N.º	REV
EP1557	PE	TRR	15		00