
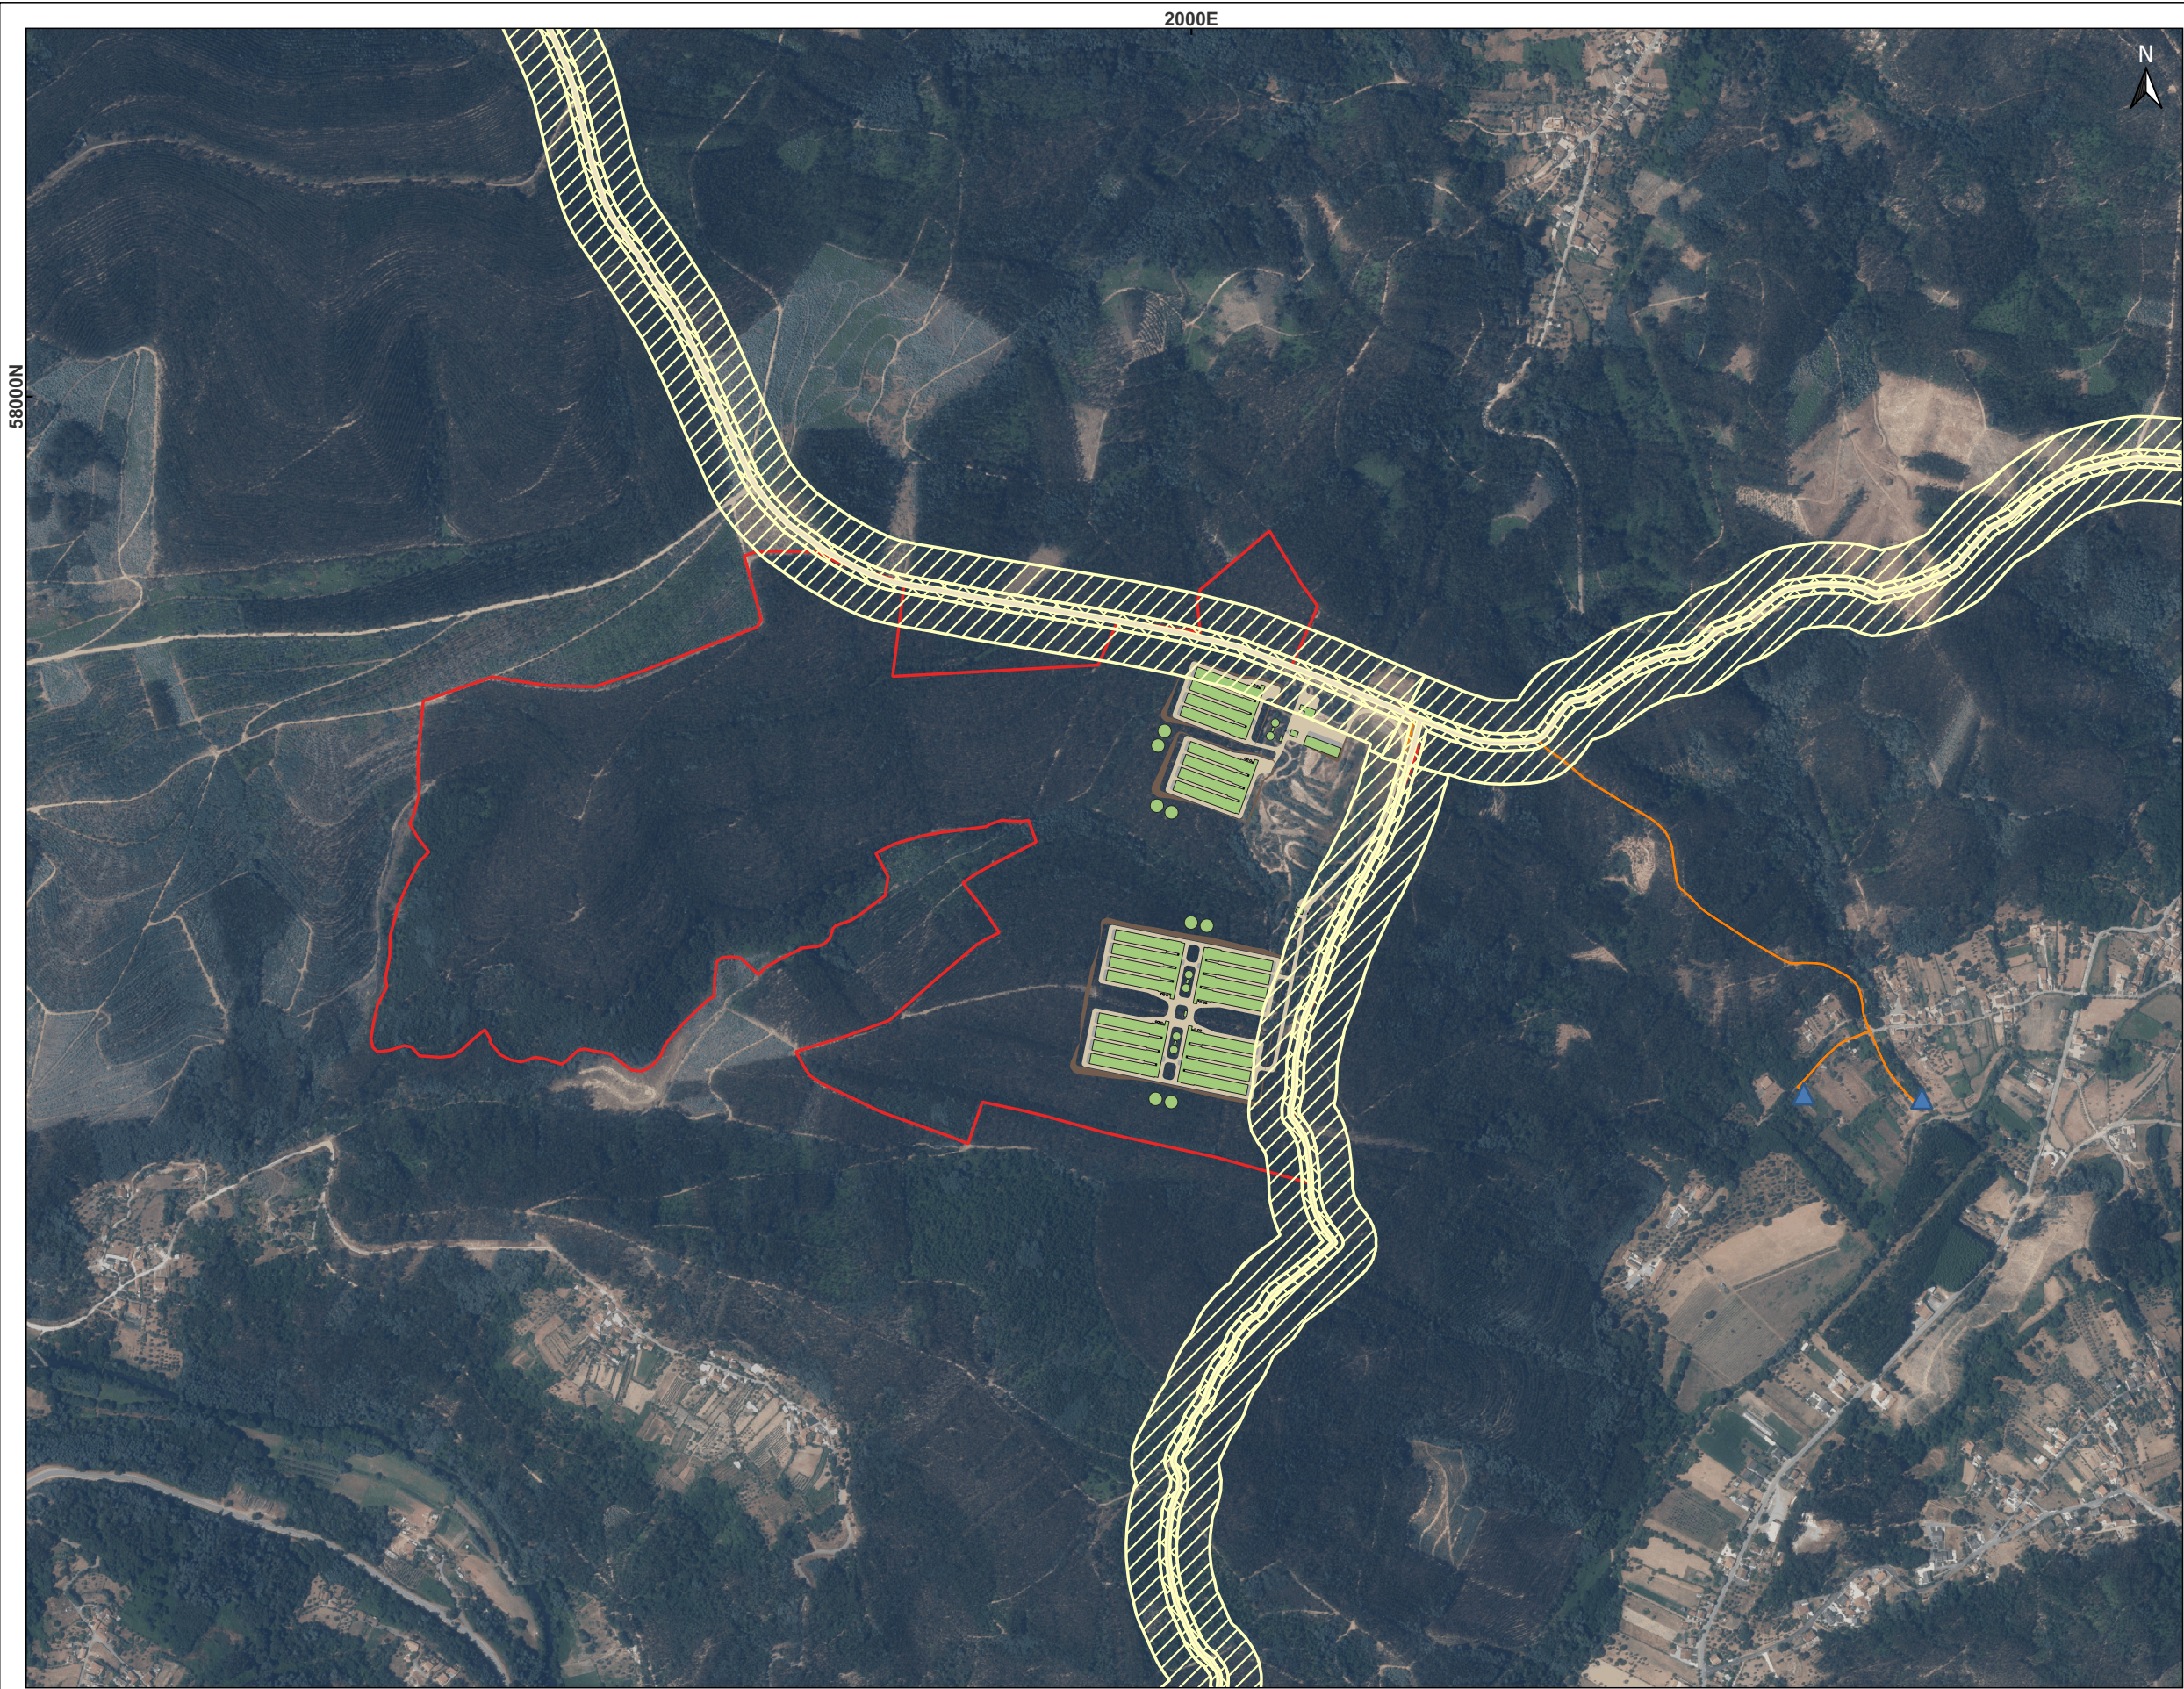


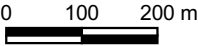

- Legenda:
- Limite da propriedade
 - Edifícios do projeto
 - Pavimento em ABGE
 - Pavimento em betão
 - Taludes
 - Conduatas de água
 - ▲ Furos
- Rede Primária da FGC
- Rede Viária Florestal
 - Faixa de Interrupção de Combustível
 - Faixa de Redução de Combustível

Proponente: 	Projeto: Instalação Avícola Quinta da Carvalhinha	Designação: Rede Primária da Faixa de Gestão de Combustíveis	Escala: 1/10 000 	Sistema de coordenadas: PT-TM06/ETRS89 (EPSG: 3763)	Peça número: PEA 4	Revisão: 00
	Fase: EIA - Projeto de Execução			Mapa(s) base: Ortofotos 25 cm - Portugal Continental - 2025	Data: setembro 2026	Folha: 1/1
				Desenhou: José Marques	Aprovou: Helena Coelho	